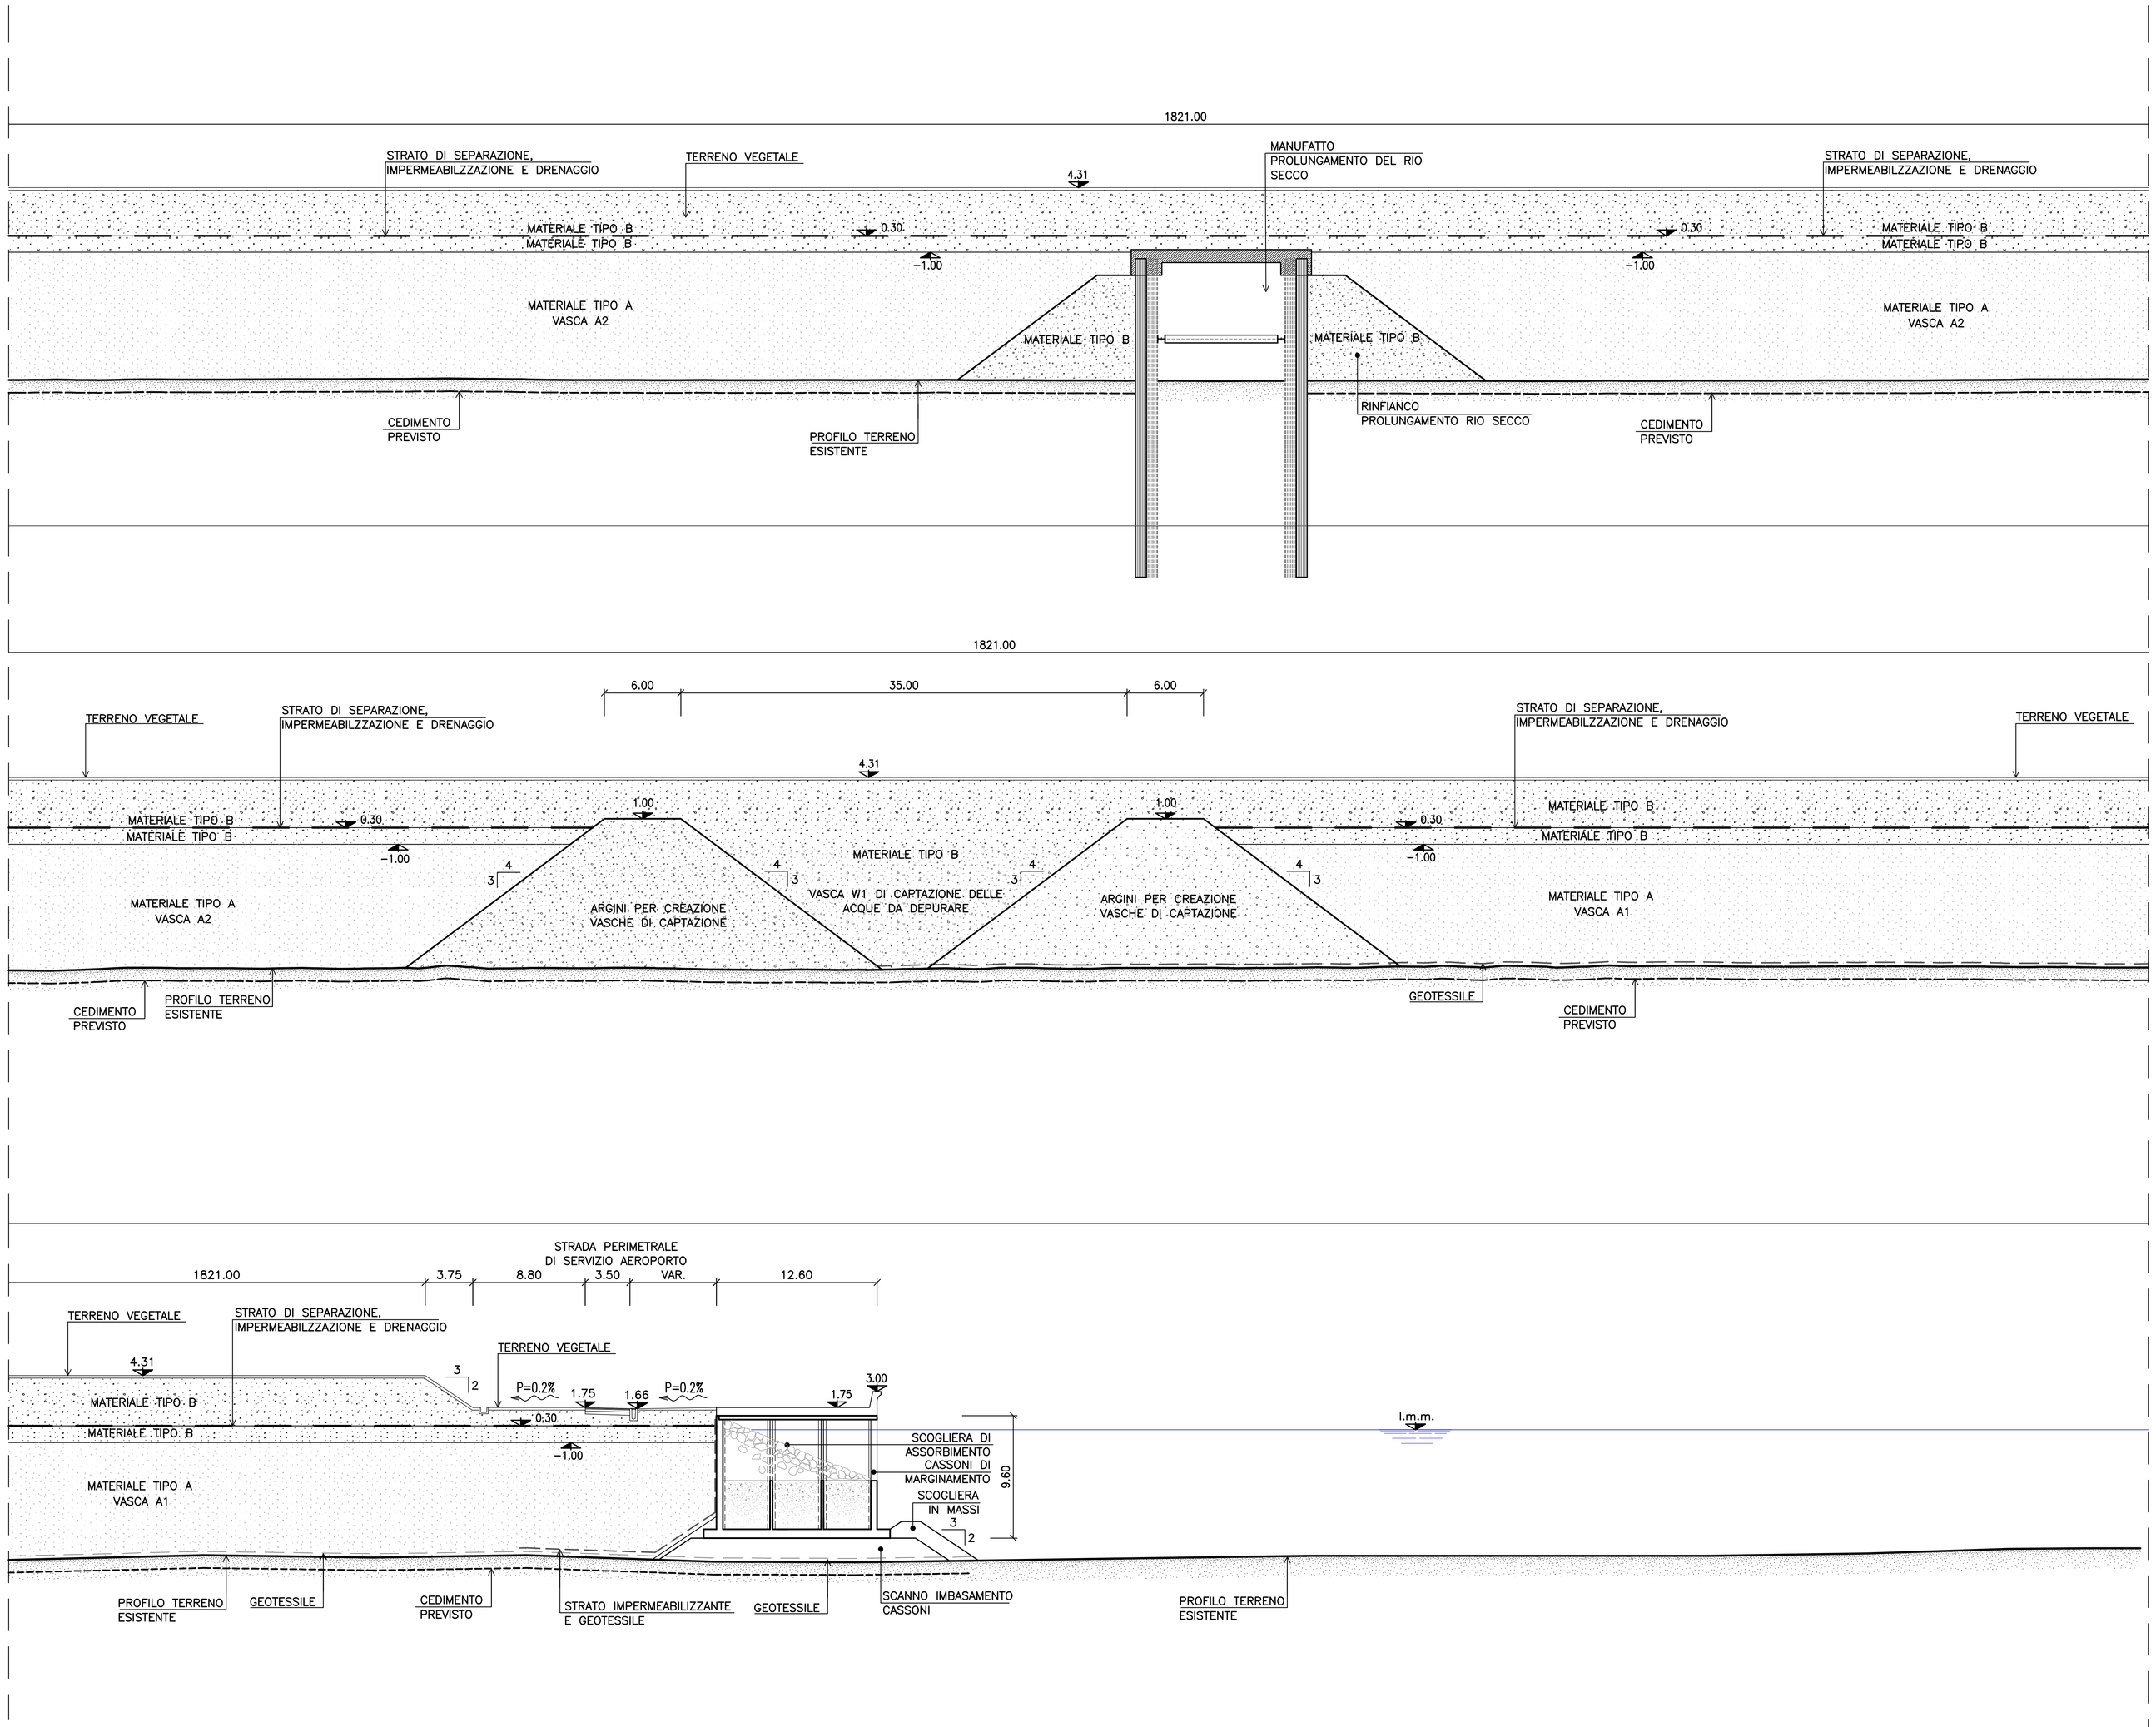

LEGENDA

MATERIALE TIPO A : TERRE E ROCCE DA SCAVO CON UN CONTENUTO DI AMIANTO AI LIMITI DEL Dlgs 152/06

MATERIALE TIPO B : TERRE E ROCCE DA SCAVO SENZA CONTENUTO DI AMIANTO

autostrade per l'italia

NODO STRADALE E AUTOSTRADALE DI GENOVA

Adeguamento del sistema
A7 – A10 – A12

PROGETTO DEFINITIVO

OPERA A MARE NEL CANALE DI CALMA

ELABORATI GENERALI

SEZIONE TRASVERSALE 6
TAVOLA 2 DI 2

IL RESPONSABILE PROGETTAZIONE SPECIALISTICA	IL RESPONSABILE INTEGRAZIONE PRESTAZIONI SPECIALISTICHE	IL DIRETTORE TECNICO
Ing. Orlando Mazzo Ord. Ingg. Pavia N. 1496 RESPONSABILE PROGETTO GENOVA	Ing. Orlando Mazzo Ord. Ingg. Pavia N. 1496 RESPONSABILE AREA DI PROGETTO GENOVA	Ing. Maurizio Tonnel Ord. Ingg. Milano N. 16492 RESPONSABILE FUNZIONE STP

WBS	RIFERIMENTO ELABORATO								DATA:	REVISIONE	
	DIRETTORI			FILE						n.	data
	codice commessa		N.Prog.	unità'		n. progressivo			FEBBRAIO 2011	1	APRILE 2012
—										2	MAGGIO 2012
—	1	1	0	7	1	2	0	4	A P G 9 0 7 4 – 3	SCALA: 1:200	3 SETTEMBRE 2015

spea ENGINEERING / Atlantia	RESPONSABILE PROGETTO GENOVA Ing. Orlando Mazzo Ord. Ingg. Pavia N. 1496	ELABORAZIONE GRAFICA A CURA DI :	
		ELABORAZIONE PROGETTUALE A CURA DI :	
	CONSULENZA A CURA DI :	IL RESPONSABILE UFFICIO/UNITA'	

	VISTO DEL COMMITTENTE	VISTO DEL CONCEDENTE
	autostrade per l'italia R.U.P. – Arch. Rossella Degni	Ministero delle Infrastrutture e dei Trasporti DIPARTIMENTO PER LA RICERCA AERONAUTICA, ALLO SPAZIO ED ALLA DIFESA DIREZIONE GENERALE PER LA VIGILANZA SUGLI ENTI FERROVIARI E STRADALI

IL PRECEDENTE DOCUMENTO NON POTRA' ESSERE COPIATO, RIPRODOTTO O ALTRIMENTI PUBBLICATO, IN TUTTO O IN PARTE, SENZA IL CONSENSO SCRITTO DELLA SOC. AUTOSTRADE PER L'ITALIA S.P.A. OGNI UTILIZZO NON AUTORIZZATO SARA' PERSEGUITO A NORMA DI LEGGE.
THIS DOCUMENT MAY NOT BE COPIED, REPRODUCED OR PUBLISHED, EITHER IN PART OR IN ITS ENTIRETY, WITHOUT THE WRITTEN PERMISSION OF SOC. AUTOSTRADE PER L'ITALIA S.P.A.. UNAUTHORIZED USE WILL BE PROSECUTED BY LAW.