PLANIMETRIA
SCALA 1:500

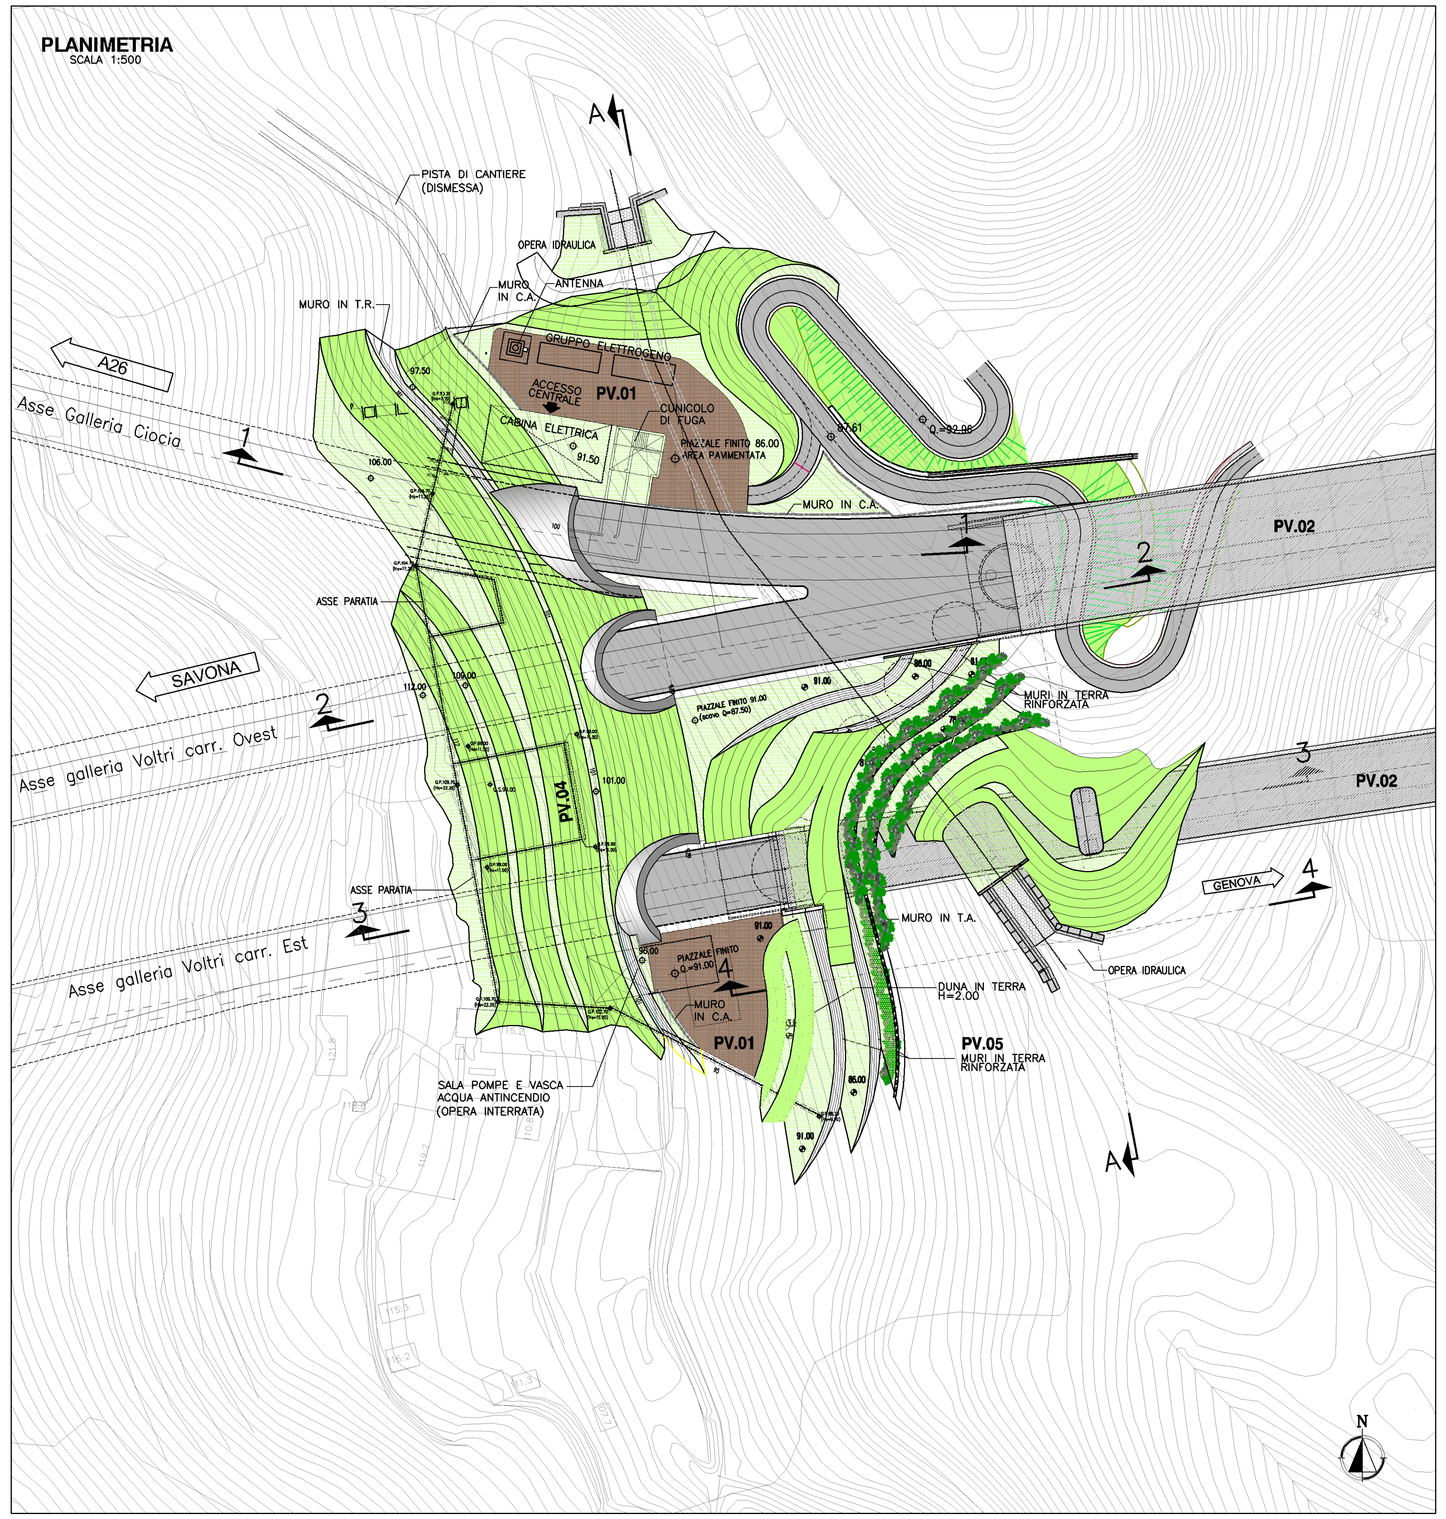

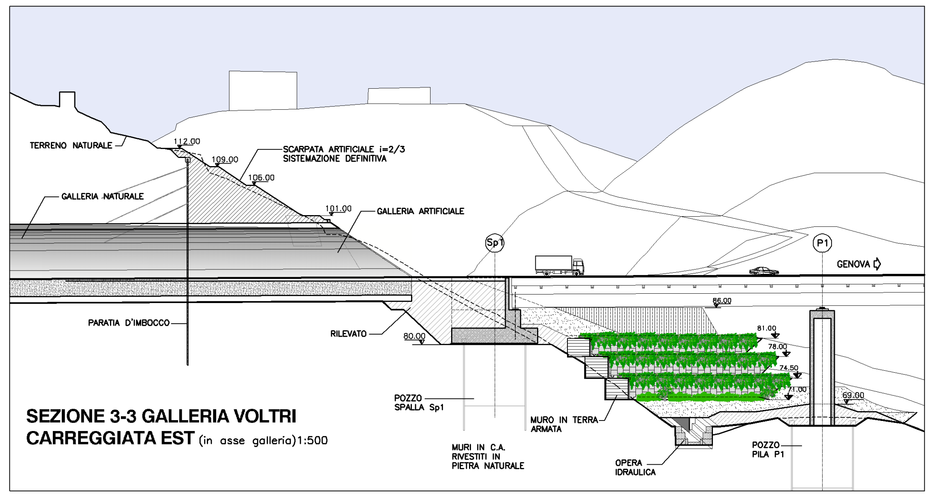

SEZIONE 3-3 GALLERIA VOLTRI CARREGGIATA EST (in asse galleria)1:500

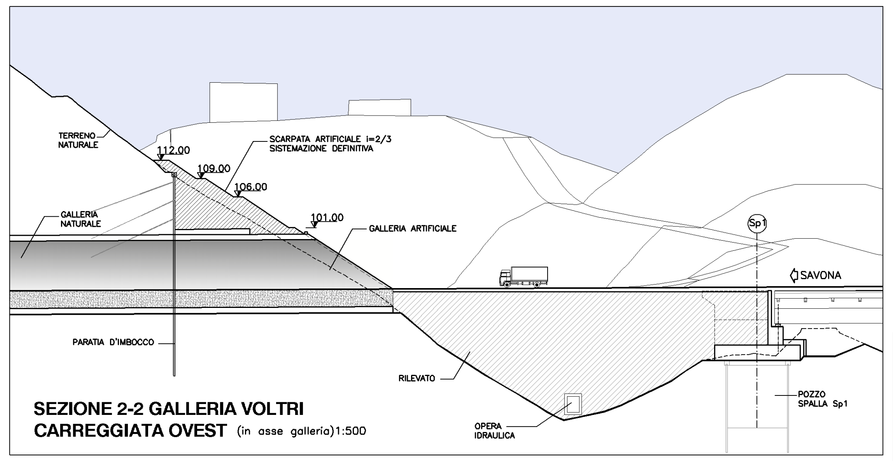

SEZIONE 2-2 GALLERIA VOLTRI CARREGGIATA OVEST (in asse galleria)1:500

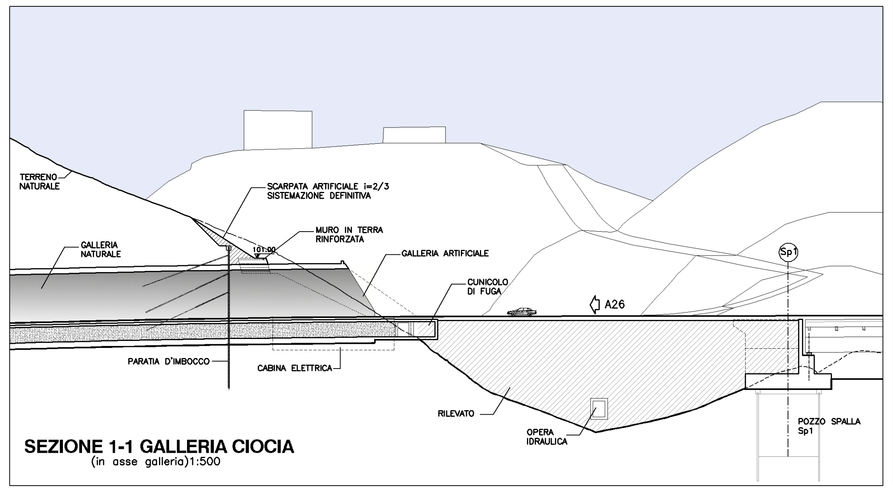

SEZIONE 1-1 GALLERIA CIOCIA
(in asse galleria)1:500

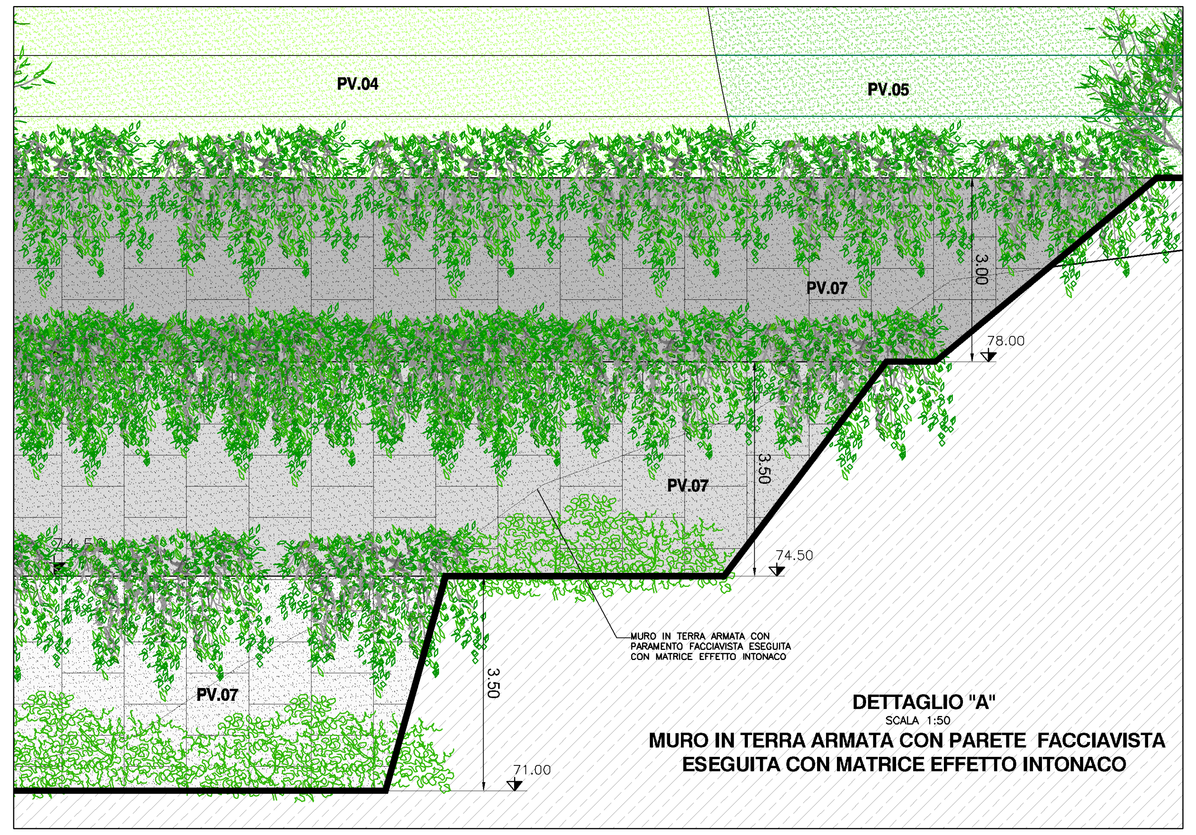

DETTAGLIO "A"
SCALA 1:50
MURO IN TERRA ARMATA CON PARETE FACCIAVISTA ESEGUITA CON MATRICE EFFETTO INTONACO

INQUADRAMENTO

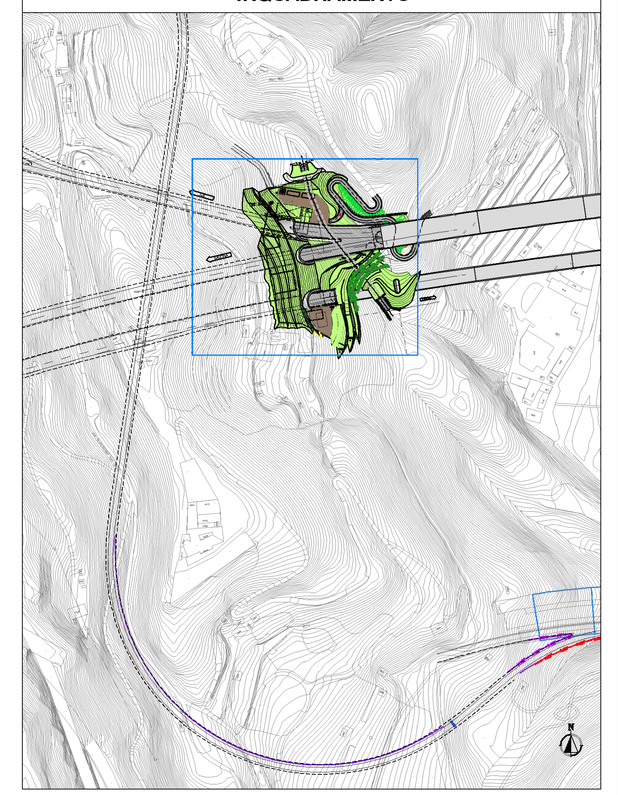

KEY–MAP

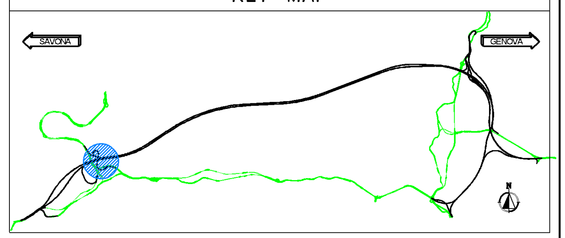

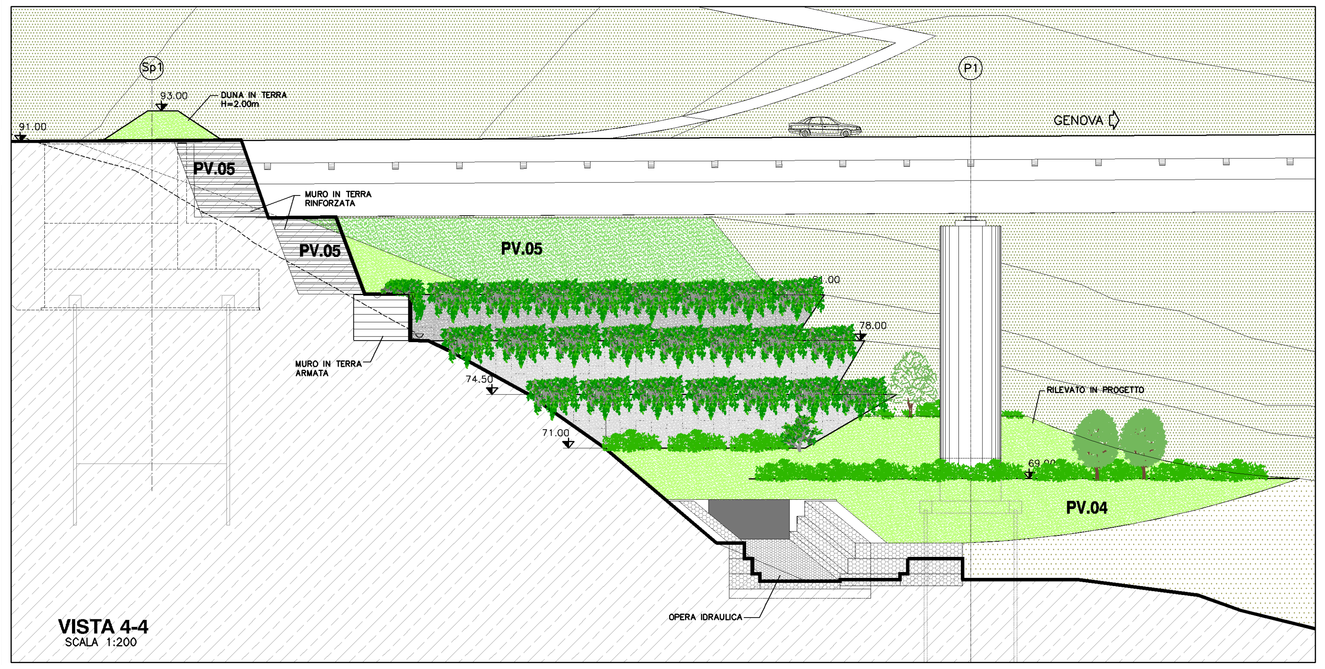

VISTA 4-4
SCALA 1:200

PROSPETTO A-A
SCALA 1:200

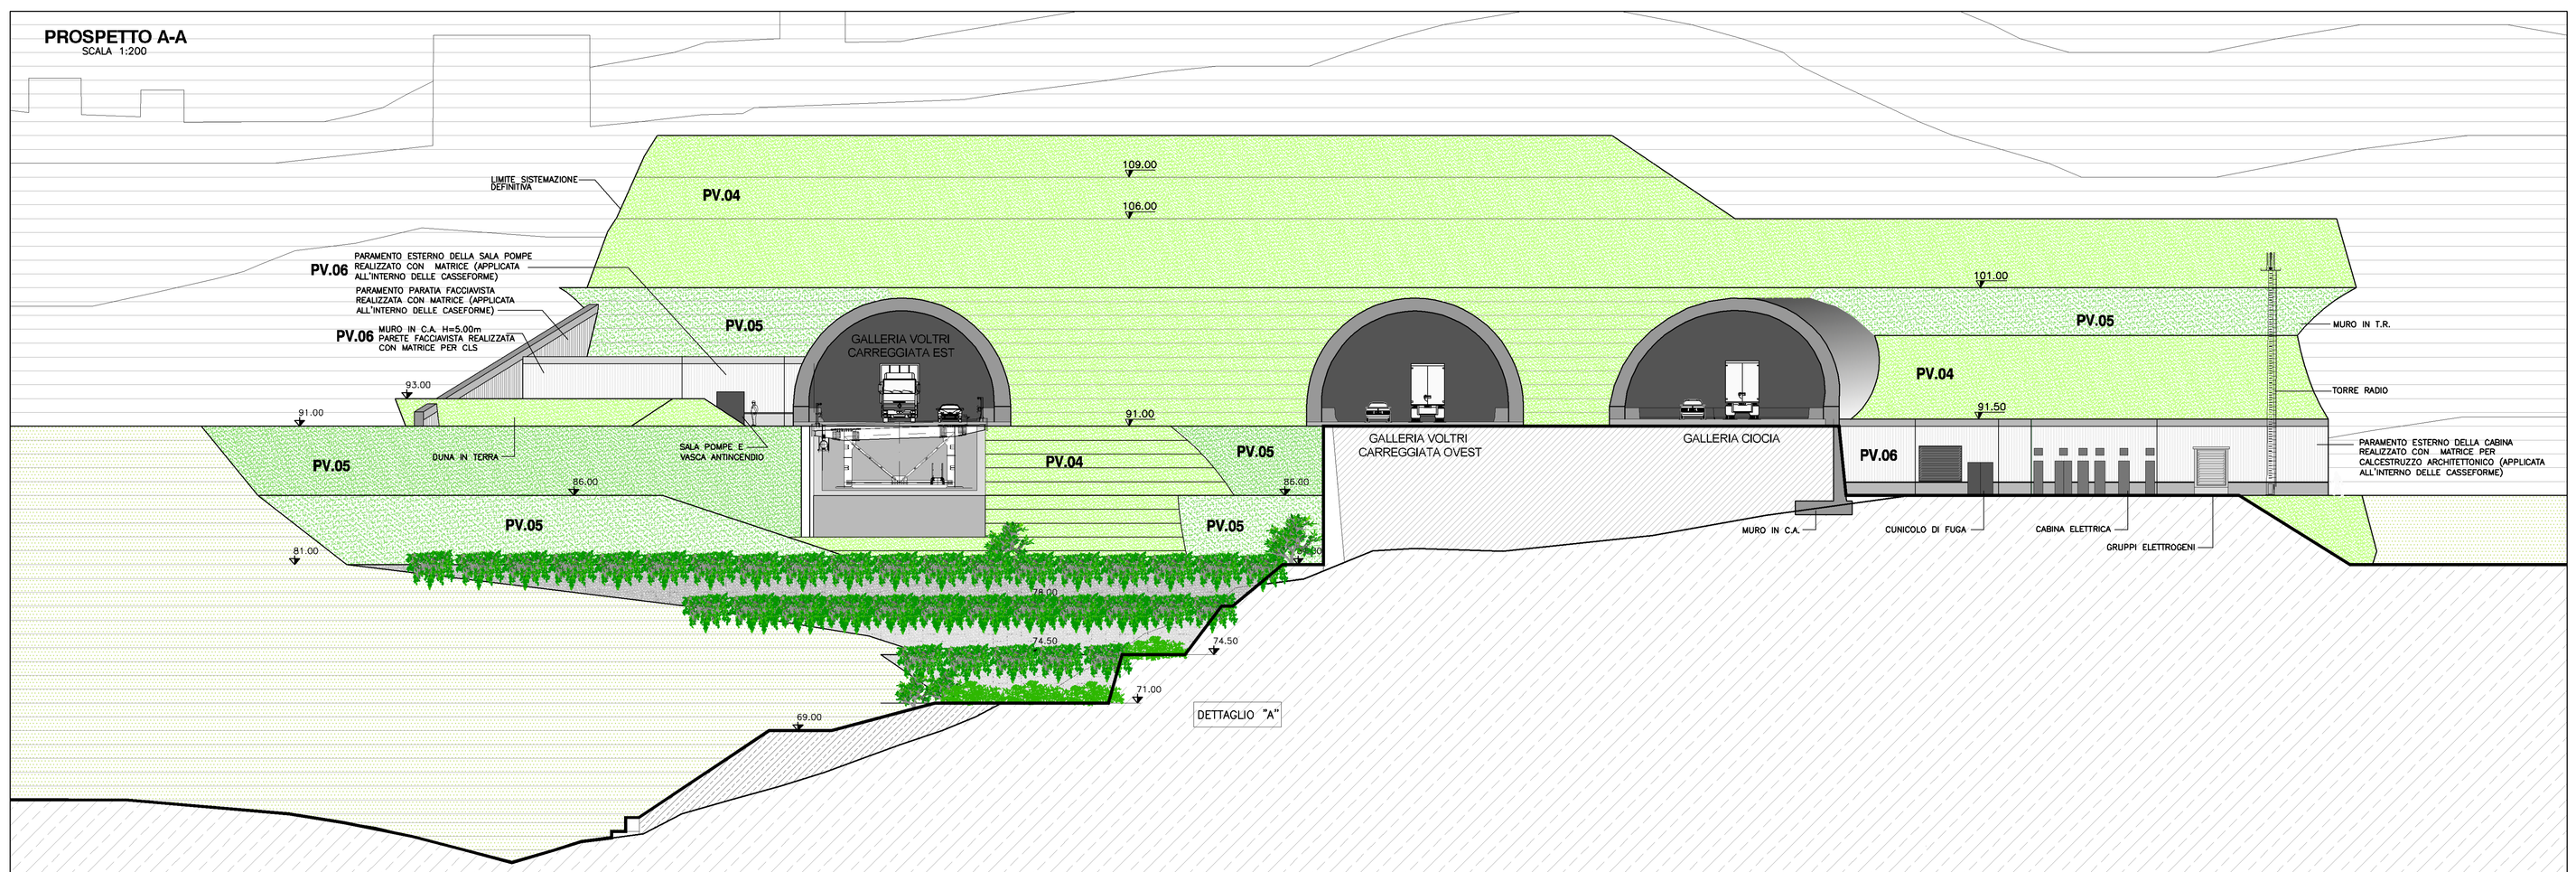

LEGENDA PAVIMENTAZIONI AREE A VERDE

CODICE	SIMBOLO	DESCRIZIONE
PV.01		–PAVIMENTAZIONE (TAPPETO D'USURA) ESEGUITA IN ASFALTO SU SOTTOFONDO CARRABILE. FINITURA DI COLORE "ROSSO–OCRA".
PV.02		–PAVIMENTAZIONE IN ASFALTO SU SOTTOFONDO CARRABILE.
PV.03		–OPERE IN C.A A VISTA.
PV.04		–AREA E OPERE A VERDE.
PV.05		–MURI IN TERRA RINFORZATA (IN PROSPETTO).

C.06		–RIVESTIMENTO DEL PARAMENTO PARATIA, REALIZZATO CON FACCIAVISTA IN MATRICE PER CALCESTRUZZO ARCHITETTONICO, FINITURA EFFETTO COSTOLATURA. –IMMAGINE FINITURA SUPERFICIALE
C.07		–MATRICE PER CALCESTRUZZO ARCHITETTONICO (APPLICATA ALL'INTERNO DELLE CASSEFORME) EFFETTO INTONACO –IMMAGINE FINITURA SUPERFICIALE

autostrade per l'italia

NODO STRADALE E AUTOSTRADALE DI GENOVA

Adeguamento del sistema
A7 – A10 – A12

PROGETTO DEFINITIVO

GALLERIE NATURALI

GALLERIA VOLTRI
Imbocco lato Genova (con Ciocia lato Genova)

SISTEMAZIONE DEFINITIVA
PLANIMETRIA, PROSPETTO E SEZIONI

IL RESPONSABILE PROGETTAZIONE SPECIALISTICA	IL RESPONSABILE INTEGRAZIONE PRESTAZIONI SPECIALISTICHE	IL DIRETTORE TECNICO
Ing. Maurizio Torresi Ord. Ingg. Milano N. 16462 RESPONSABILE UFFICIO AUA	Ing. Orlando Mosso Ord. Ingg. Pavia N. 1486 RESPONSABILE AREA DI PROGETTO GENOVA	Ing. Maurizio Torresi Ord. Ingg. Milano N. 16462 RESPONSABILE FUNZIONE STP

WBS	RIFERIMENTO ELABORATO															DATA:	REVISIONE	
	DIRETTRICE					FILE											N.	DATA
IB.03B	codice commessa		N.Prog.	unità/		n. progressivo										FEBBRAIO 2011	3	APRILE 2015
07	1	1	0	7	1	2	0	4	A	U	A	0	1	2	1	6	SCALA: VARIE	4	MAGGIO 2015
																		5	GIUGNO 2015
																		6	LUGLIO 2015

spea ingegneria europea	COORDINATORE OPERATIVO DI PROGETTO Ing. Ilaria Lavander	ELABORAZIONE GRAFICA A CURA DI : ELABORAZIONE GRAFICA A CURA DI :	Arch. Graziano Furini Arch. Enrico Francesconi – Arch. Graziano Furini
CONSULENZA A CURA DI :		IL RESPONSABILE UNICO	Ing. Maurizio Torresi Ord. Milano N. 16462

VISTO DEL COORDINATORE GENERALE SPEA	VISTO DEL COMMITTENTE	VISTO DEL CONCEDENTE
DIREZIONE OPERATIVA PROGETTAZIONE ED ESECUZIONE LAVORI ASPI Ing. Alberto Selleri	autostrade per l'Italia Ing. Giorgio Fabbrini	

IL PRESENTE DOCUMENTO NON POTRA' ESSERE COPIATO, RIPRODOTTO O ALTRIMENTI PUBBLICATO, IN TUTTO O IN PARTE, SENZA IL CONSENSO SCRITTO DELLE SOCIETA' AUTOSTRADE PER L'ITALIA S.P.A., PENA L'APPLICAZIONE DELLE SANZIONI PREVISTE A NORMA DI LEGGE.
THIS DOCUMENT MAY NOT BE COPIED, REPRODUCED OR PUBLISHED, EITHER IN PART OR IN ITS ENTIRETY, WITHOUT THE WRITTEN PERMISSION OF SOC. AUTOSTRADE PER L'ITALIA S.P.A. UNAUTHORIZED USE WILL BE PROSECUTED BY LAW.