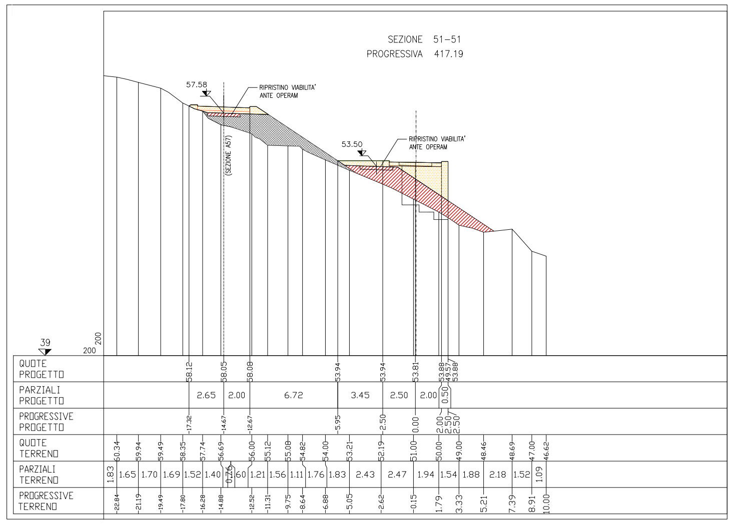

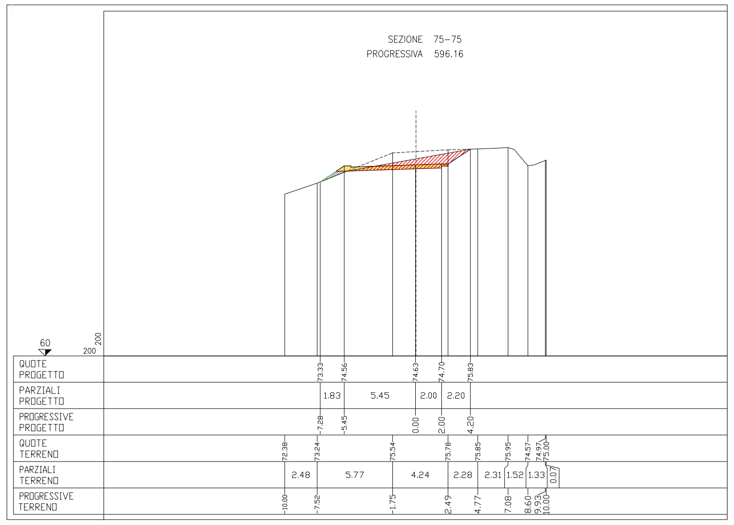

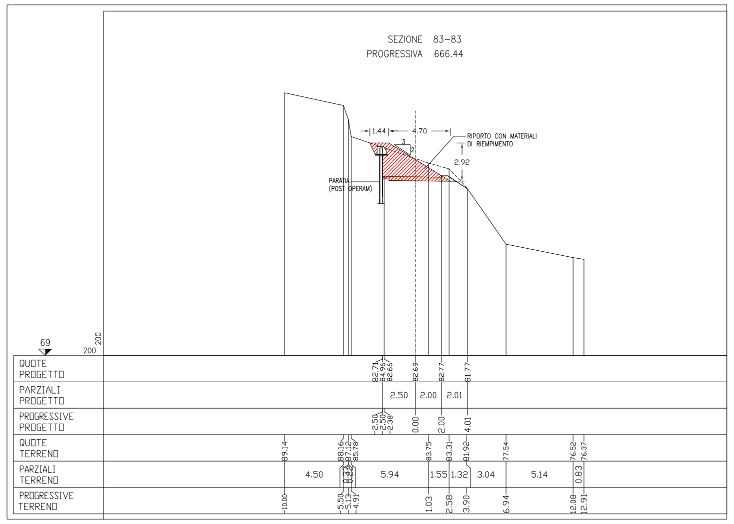

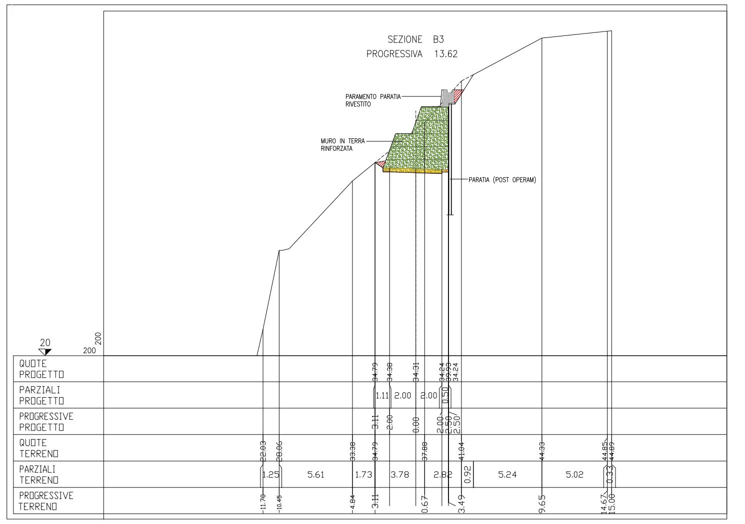

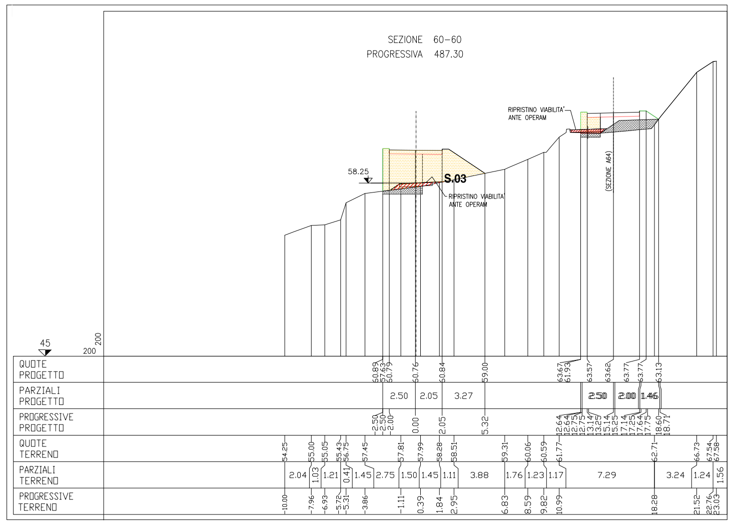

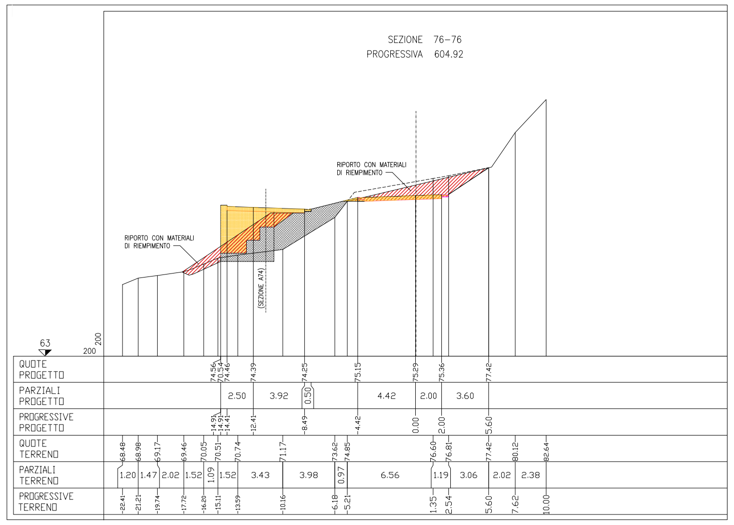

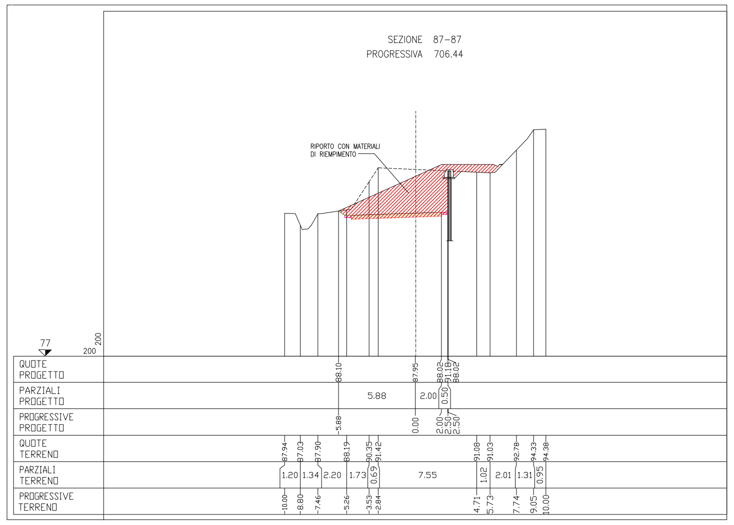

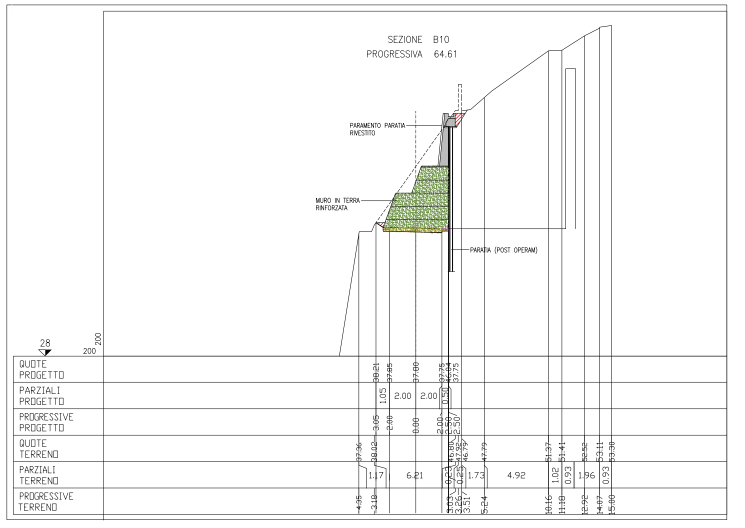

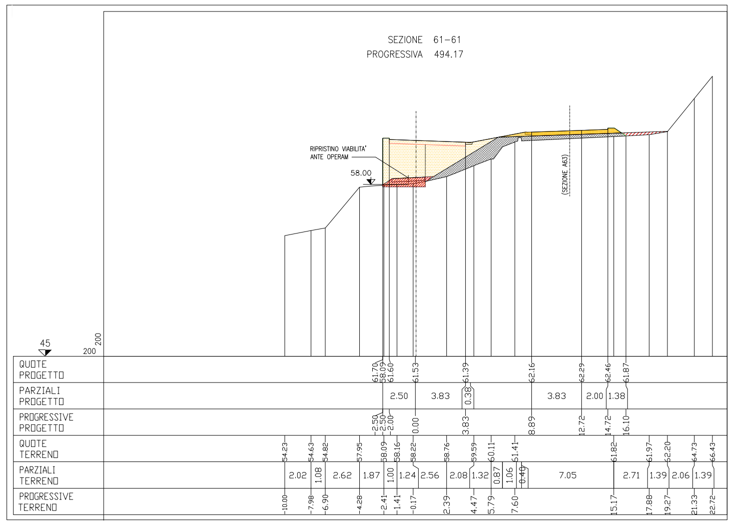

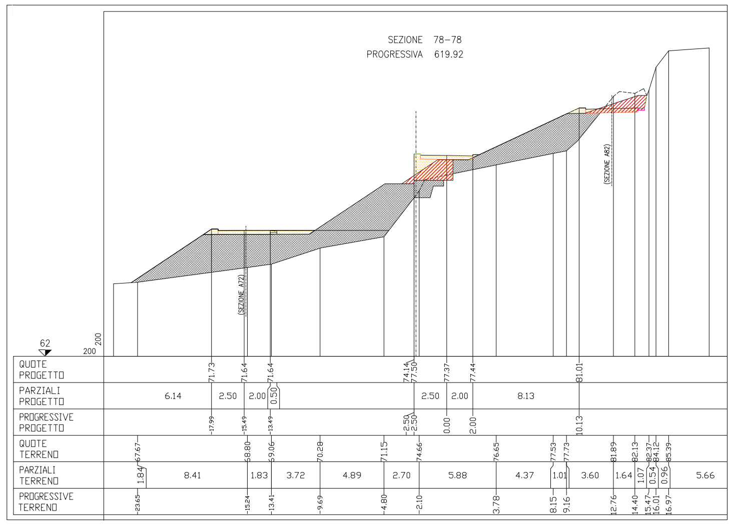

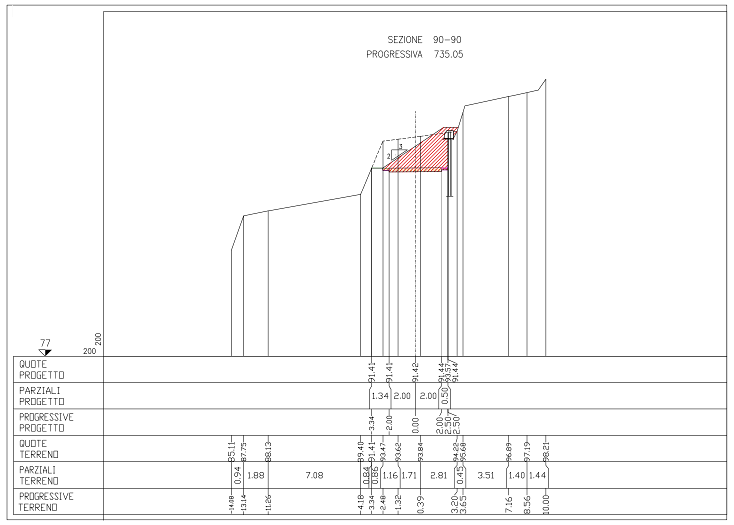

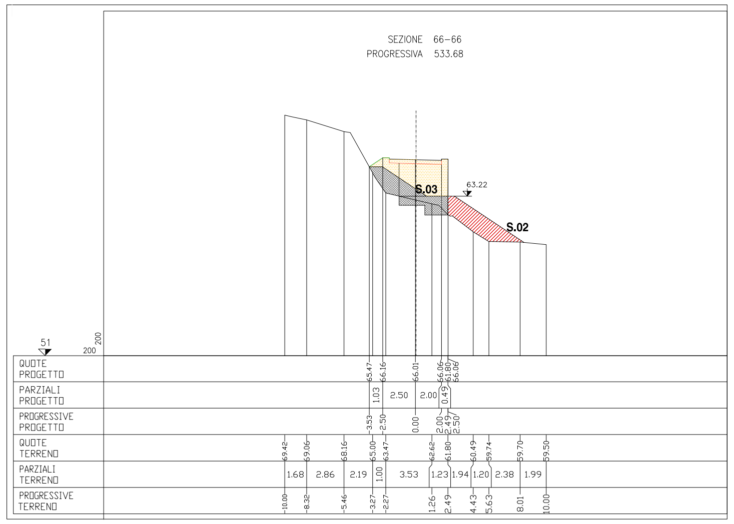

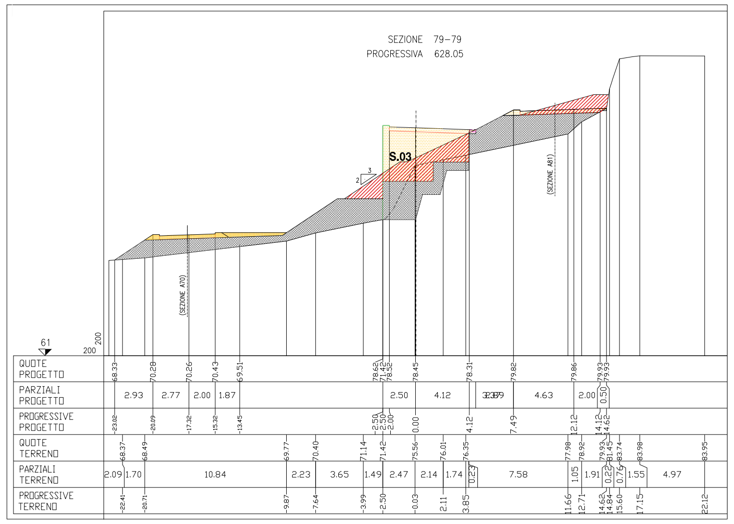

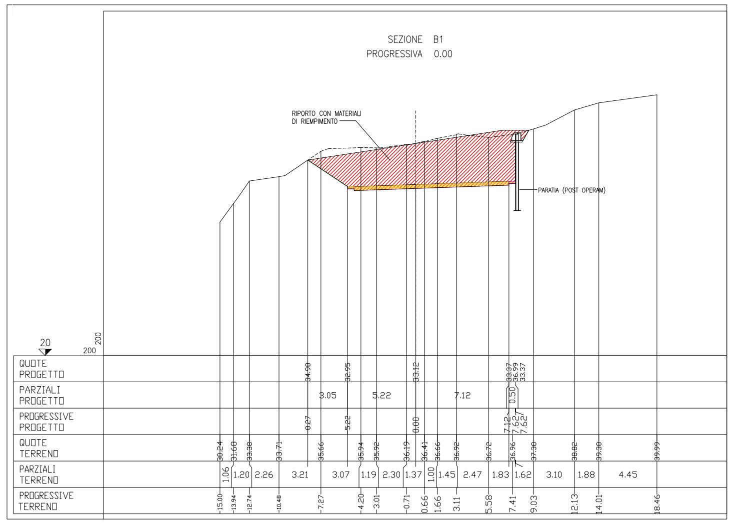

LEGENDA INTERVENTI

	CODICE	SIMBOLO	DESCRIZIONE
SIMBOLOGIA PER SEZIONI TRASVERSALI	S.01		–OPERA POST OPERAM.
	S.02		–RIPORTO MATERIALE DI RIEMPIMENTO PER RICOSTRUZIONE VERSANTE. RAPPRESENTAZIONE SCARPATE ARTIFICIALI .
	S.03		–DEMOLIZIONE E RIMOZIONE.
SIMBOLOGIA PER PLANIMETRIA	P.01		–OPERE A VERDE POST OPERAM. RAPPRESENTAZIONE TERRENO SUB ORIZZONTALE.
	P.02		–RIPORTO MATERIALE DI RIEMPIMENTO PER RICOSTRUZIONE VERSANTE. RAPPRESENTAZIONE TERRENO SUB–ORIZZONTALE.
	P.03		–RIPORTO MATERIALE DI RIEMPIMENTO PER RICOSTRUZIONE VERSANTE. RAPPRESENTAZIONE SCARPATE ARTIFICIALI.
	P.04		–OPERE POST OPERAM. MURI IN TERRA ARMATA DA RIMUOVERE PREVIA DEMOLIZIONE, ED OPERE RICOPERTE DALLE NUOVE SCARPATE ARTIFICIALI.

autostrade // per l'italia

NODO STRADALE E AUTOSTRADALE DI GENOVA

Adeguamento del sistema

A7 – A10 – A12

PROGETTO DEFINITIVO

INTERVENTI DI INSERIMENTO E RIQUALIFICAZIONE AMBIENTALE

INTERVENTI DI RIPRISTINO
VIABILITA' DI SERVIZIO VS.06
SEZIONI
TAVOLA 2 di 2

IL RESPONSABILE PROGETTAZIONE SPECIALISTICA	IL RESPONSABILE INTEGRAZIONE PRESTAZIONI SPECIALISTICHE	IL DIRETTORE TECNICO
Arch. Enrico Francesconi Ord. Arch. Milano N.16888	Ing. Orlando Mazza Ord. Ingg. Pavia N. 1496	Ing. Maurizio Torresi Ord. Ingg. Milano N. 16492
RESPONSABILE UFFICIO AUA	RESPONSABILE AREA DI PROGETTO GENOVA	RESPONSABILE DIREZIONE DTP

WBS	RIFERIMENTO ELABORATO					DATA:	REVISIONE	
	DIRETTORIO codice commessa	N.Prog.	unita'	ufficio	FILE n. progressivo	Rev.	OTTOBRE 2015	n.	data
–	110712	05	ST	PAUA	0551	–	SCALA: 1:200	–	–

spea ENGINEERING Atlantia	RESPONSABILE PROGETTO GENOVA Ing. Orlando Mazza Ord. Ingg. Pavia N. 1496	ELABORAZIONE GRAFICA A CURA DI:	Arch. Graziano Furini
		ELABORAZIONE PROGETTUALE A CURA DI:	Arch. Enrico Francesconi – Arch. Graziano Furini
	CONSULENZA A CURA DI:	IL RESPONSABILE UNITA' STP	Ing. Andrea Tanzi O.I. Parma N.1154

VISTO DEL COMMITTENTE
autostrade // per l'italia
R.U.P. – Arch. Rossella Degni

VISTO DEL CONCEDENTE
Ministero delle Infrastrutture e dei Trasporti

IL PRESENTE DOCUMENTO NON POTRA' ESSERE COPIATO, RIPRODOTTO O ALTRIMENTI PUBBLICATO, IN TUTTO O IN PARTE, SENZA IL CONSENSO SCRITTO DELLA SOC. AUTOSTRADE PER L'ITALIA S.P.A. OGNI UTILIZZO NON AUTORIZZATO SARA' PERSEGUITO A NORMA DI LEGGE.
THIS DOCUMENT MAY NOT BE COPIED, REPRODUCED OR PUBLISHED, EITHER IN PART OR IN ITS ENTIRETY, WITHOUT THE WRITTEN PERMISSION OF SOC. AUTOSTRADE PER L'ITALIA S.P.A. UNAUTHORIZED USE WILL BE PROSECUTED BY LAW.