



### SEZIONE DI MONITORAGGIO - TIPO 1

scala 1:50

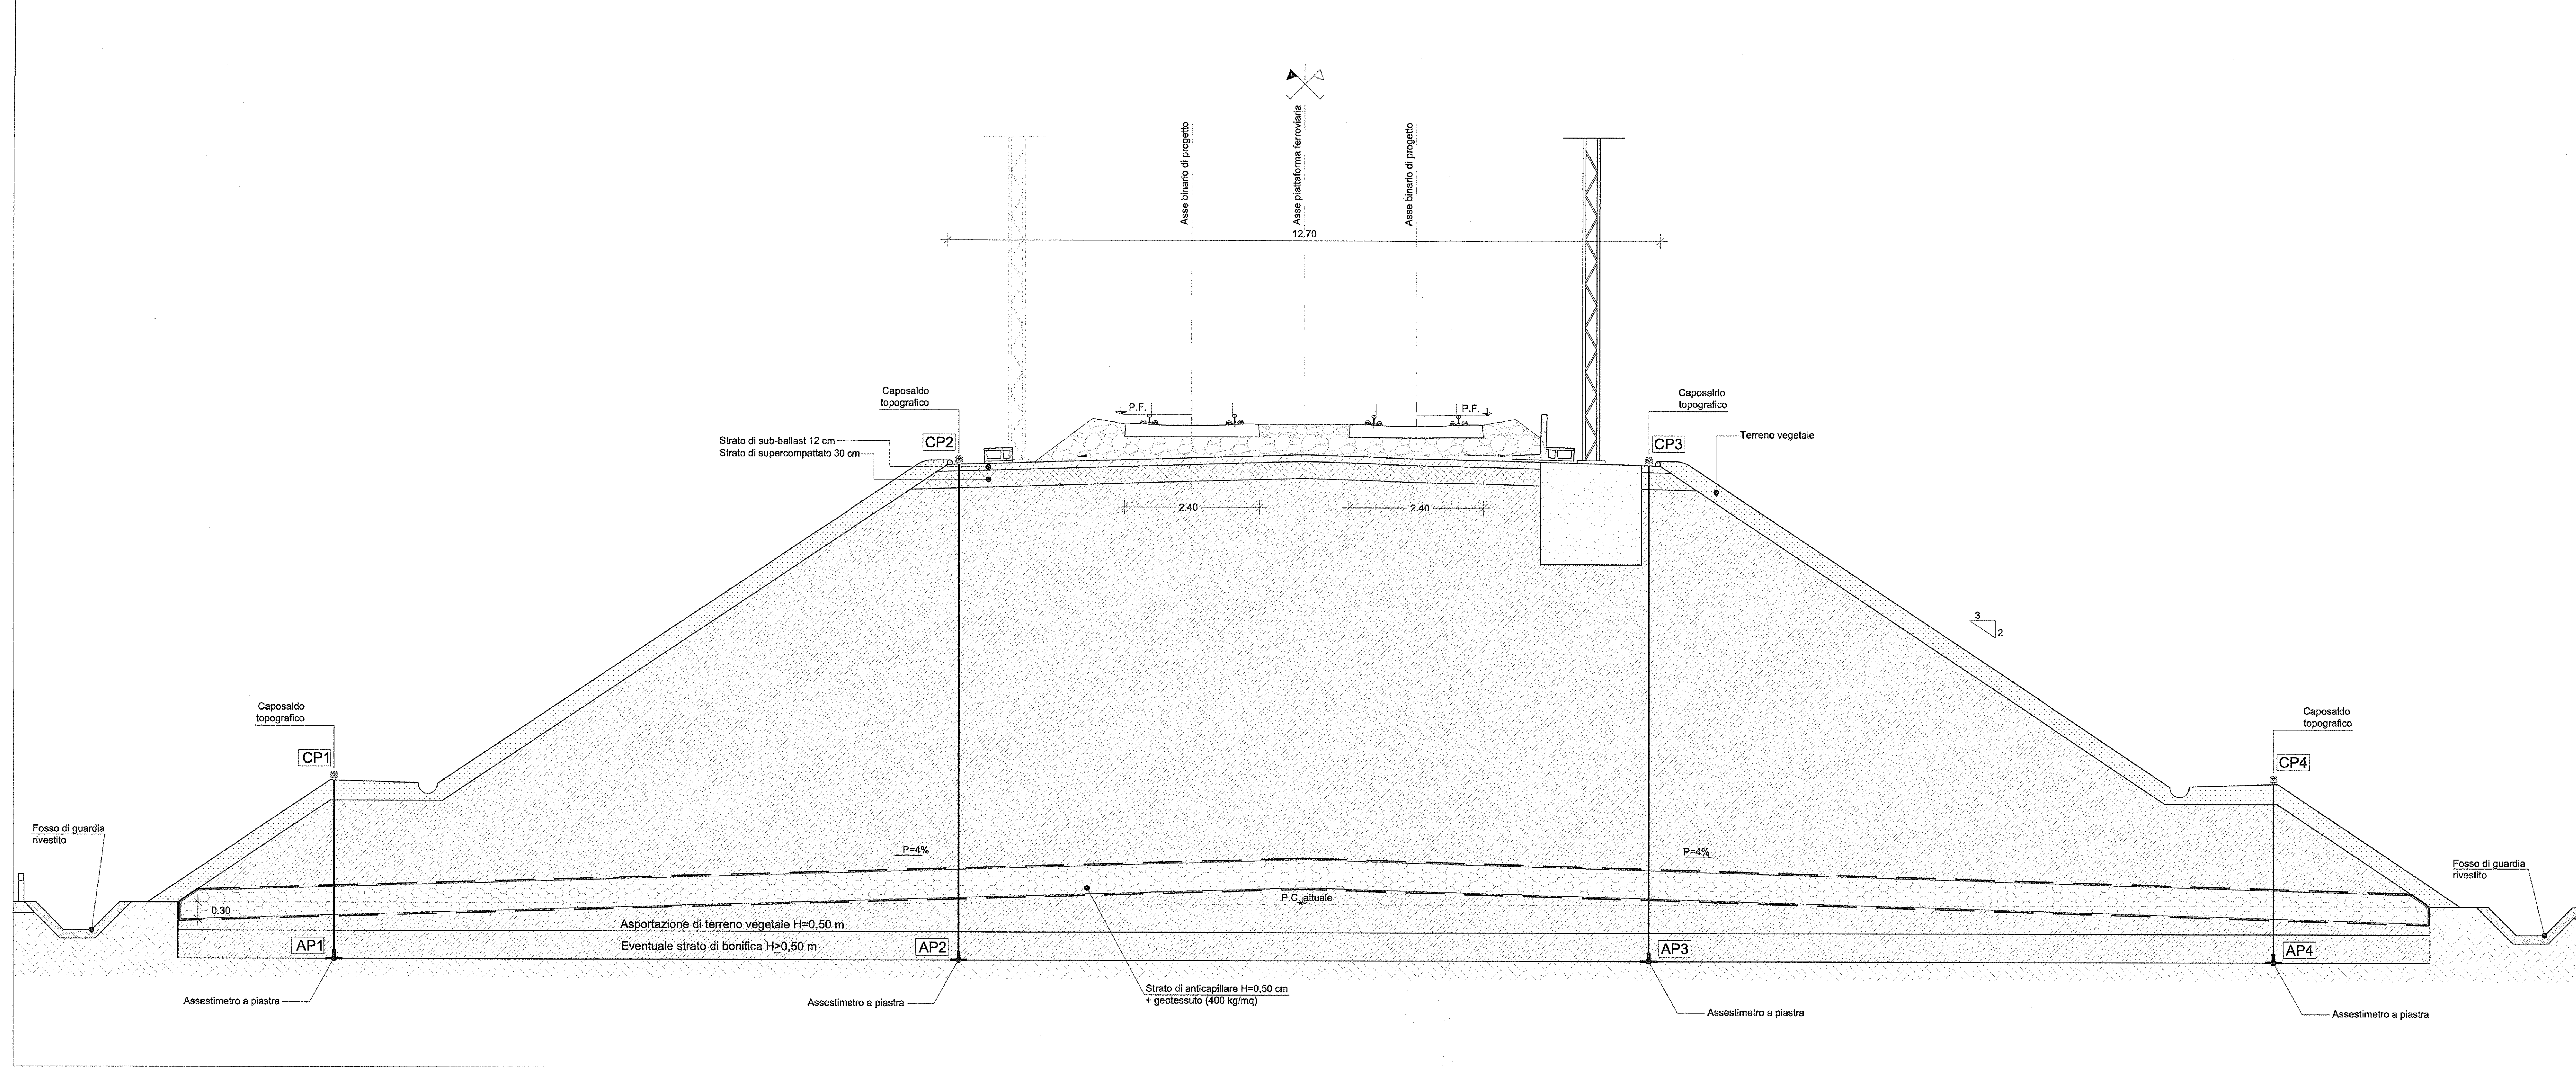

### PIANTA CHIAVE - POSIZIONE SEZIONI DI MONITORAGGIO - Scala 1:100 000

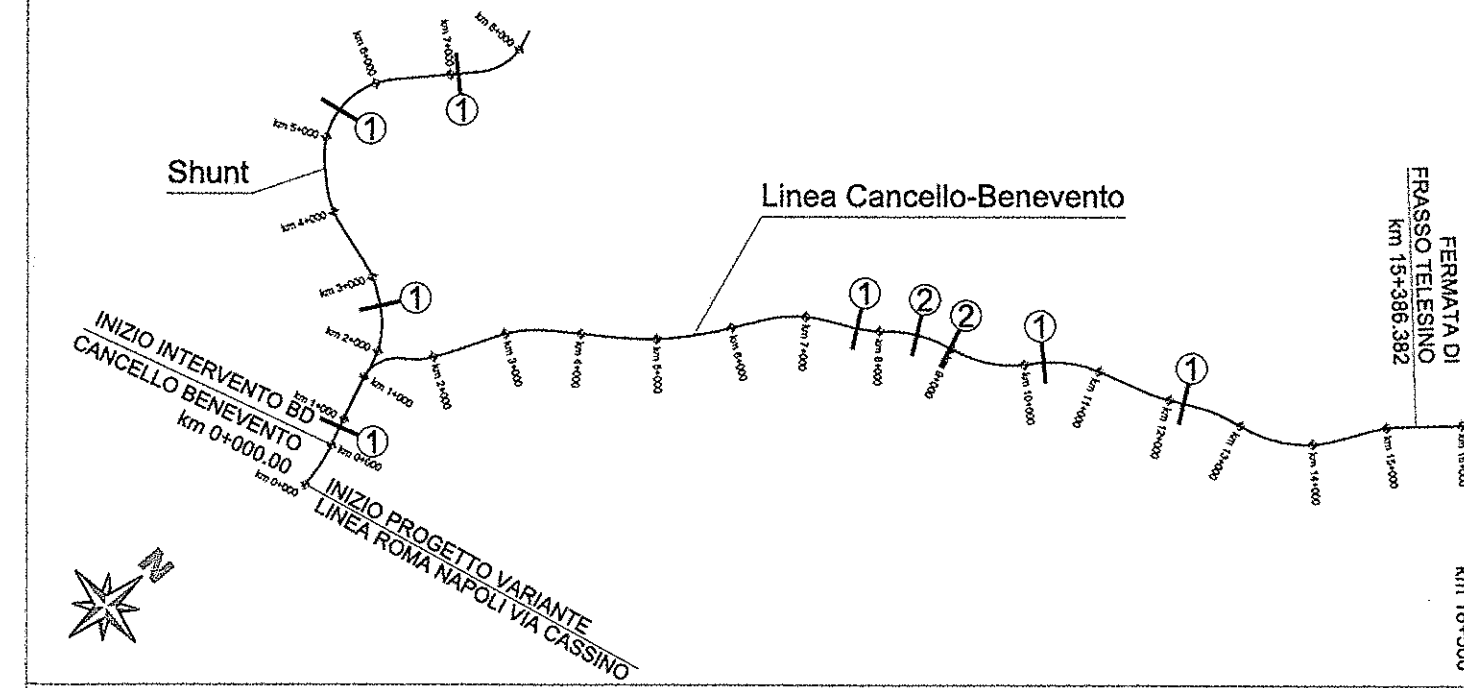

### LEGENDA


- CPn ⊗ Caposaldo per monitoraggio topografico
- APn ⊥ Assestimento a piastra

SEZIONE DI MONITORAGGIO 1			
Linea	Progressiva (km)	H rilevato (m)	Frequenza monitoraggio
Cancellone-Frasso	0+260	8,5	1° anno: mensile 2°-3° anno: trimestrale
Cancellone-Frasso	7+693	7,5	
Cancellone-Frasso	10+250	9	1° anno: mensile 2°-3° anno: trimestrale
Cancellone-Frasso	12+200	9,5	
Shunt	2+800	8,7	1° anno: mensile 2°-3° anno: trimestrale
Shunt	5+400	9,2	
Shunt	7+100	9,5	

SEZIONE DI MONITORAGGIO 2			
Linea	Progressiva (km)	H rilevato (m)	Frequenza monitoraggio
Cancellone-Frasso	3+500	4	1° anno: mensile
Cancellone-Frasso	8+970	4	2°-3° anno: trimestrale

### SEZIONE DI MONITORAGGIO - TIPO 2

scala 1:50

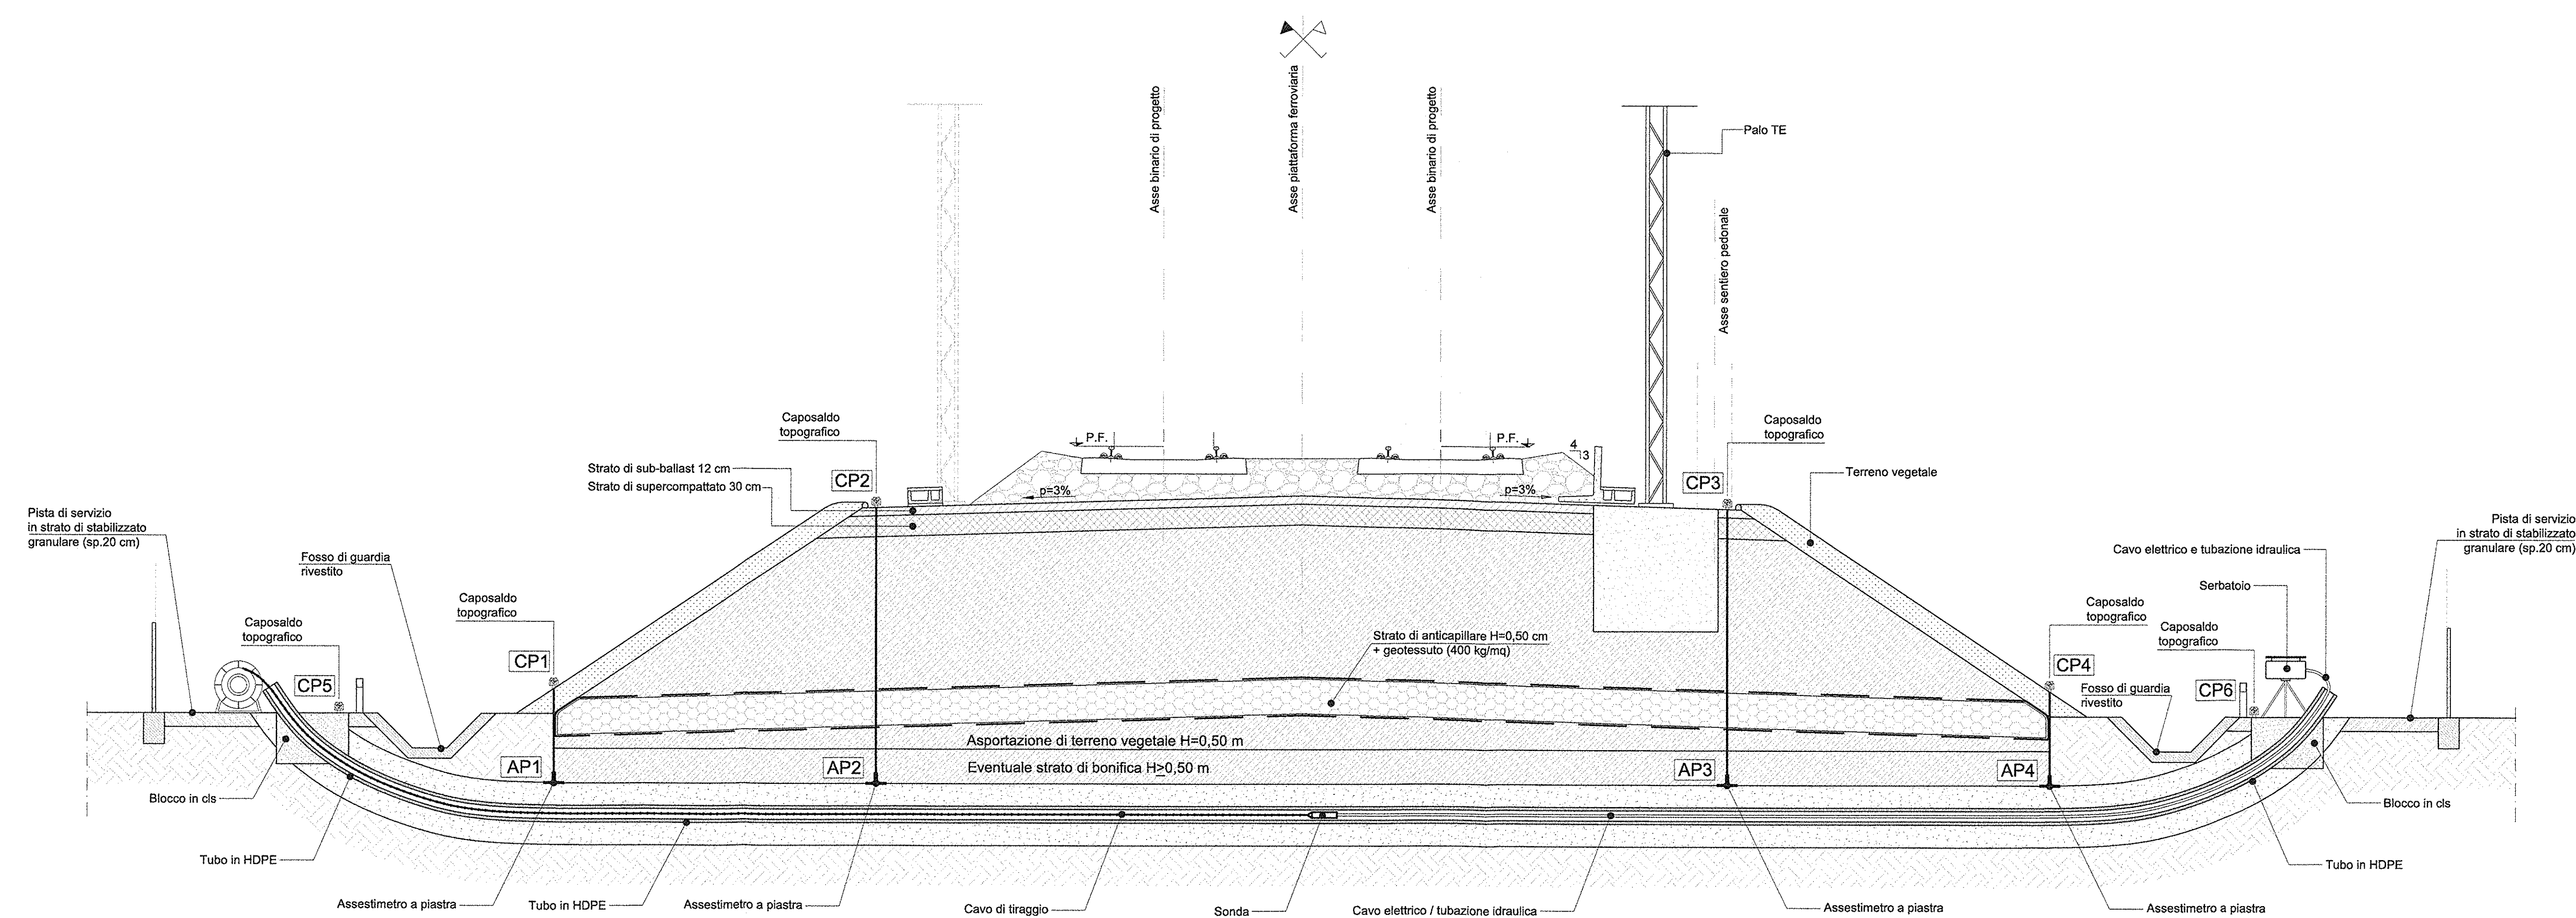

COMMITTENTE:  
  
 RFI - RIFORMAZIONE ITALIANA  
 GRUPPO FERROVIE DELLO STATO ITALIANE

PROGETTAZIONE:  
  
 ITALFERR  
 GRUPPO FERROVIE DELLO STATO ITALIANE

**DIREZIONE TECNICA**  
**UO CORPO STRADALE E GEOTECNICA**

**PROGETTO DEFINITIVO**

**ITINERARIO NAPOLI - BARI**  
**RADDOPPIO TRATTA CANCELLO - BENEVENTO**  
**I LOTTO FUNZIONALE CANCELLO - FRASSO TELESINO E VARIANTE**  
**ALLA LINEA ROMA NAPOLI VIA CASSINO NEL COMUNE DI MADDALONI**

Sezioni tipo Monitoraggio rilevati

SCALA:  
 1:50

COMMESSA LOTTO FASE ENTE TIPO DOC. OPERA/DISCIPLINA PROG. REV.

I/F0F 01 D 11 WZ GE0005 002 A

Revis.	Descrizione	Redatto	Data	Verificato	Data	Approvato	Data	Autorizzato	Data
A	Emissione Esecutiva		06.07.2015		07.07.2015		08.07.2015		08.07.2015