Particolari elementi canalette portacavi

scala 1:10

	codice	denominazione	peso KG/PZ
1	082511	BASE	168
2	082521	COPERCHIO	27
3	082522	COPERCHIO	27

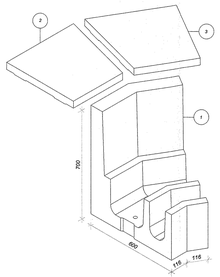

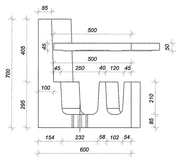

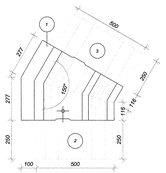

	codice	denominazione	peso KG/ML
1	082513	BASE	430
2	081972	COPERCHIO	60

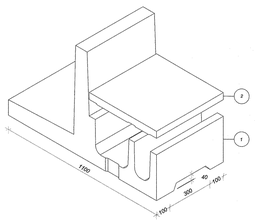

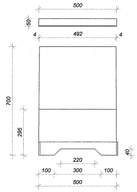

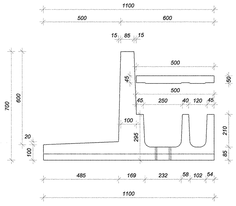

	codice	denominazione	peso KG/ML
1	081970	BASE	165
2	081972	COPERCHIO	60

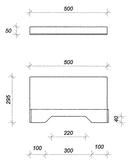

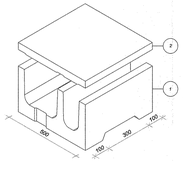

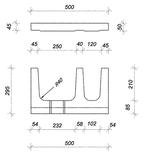

	codice	denominazione	peso KG/PZ
1	082512	BASE	109
2	082521	COPERCHIO	27
3	082522	COPERCHIO	27

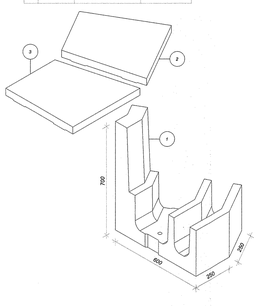

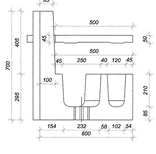

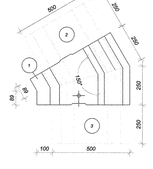

Schema disposizione coperchi

scala 1:20

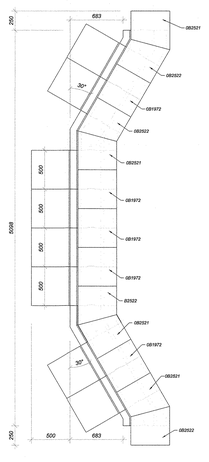

Schema disposizione basi

scala 1:20

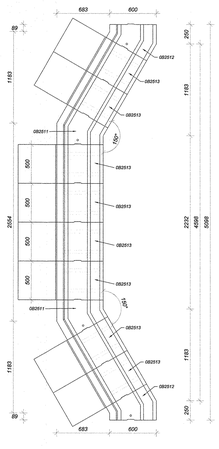

Dettaglio attacco embrici a monte del rilevato

scala 1:20

Pianta

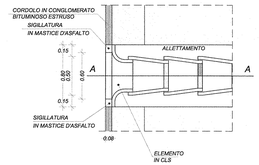

Sezione A-A

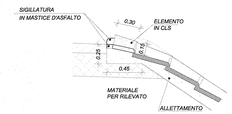

Particolari elemento di unione degli embrici sulla banca

scala 1:20

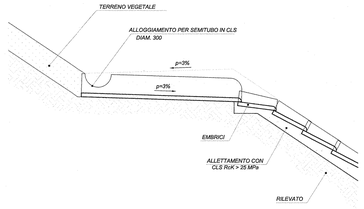

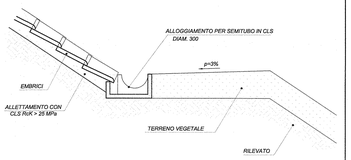

Dettagli elemento embrice tipo

scala 1:20

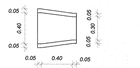

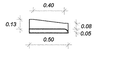

Pianta

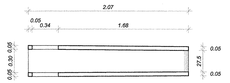

Pianta

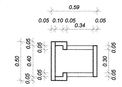

Dettaglio Fosso di guardia ai piedi del rilevato

scala 1:20

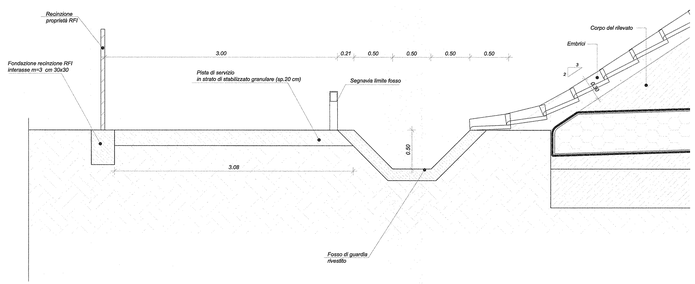

Sezione

Sezione

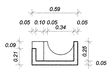

Vista assonometrica

scala 1:20

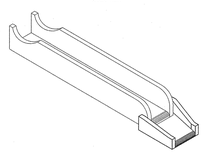

Vista assonometrica

scala 1:20

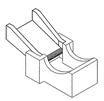

Particolare recinzione

scala 1:10

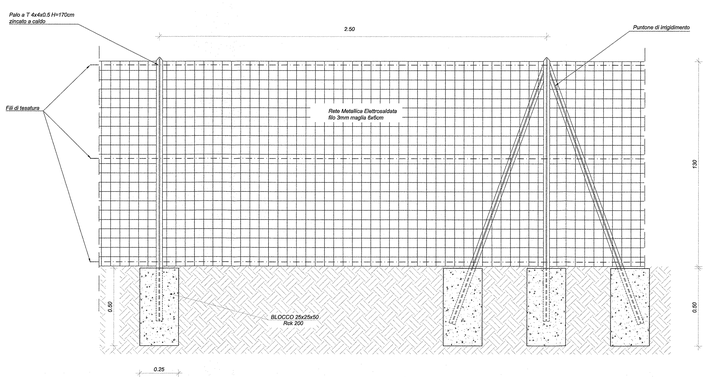

COMMITTENTE:

RFI RETE FERROVIARIA ITALIANA
GRUPPO FERROVIE DELLO STATO ITALIANE

PROGETTAZIONE:

ITALFERR
GRUPPO FERROVIE DELLO STATO ITALIANE

DIREZIONE TECNICA
UO CORPO STRADALE E GEOTECNICA

PROGETTO DEFINITIVO

ITINERARIO NAPOLI - BARI
RADDOPPIO TRATTA CANCELLO - BENEVENTO
I LOTTO FUNZIONALE CANCELLO - FRASSO TELESINO E VARIANTE ALLA LINEA ROMA NAPOLI VIA CASSINO NEL COMUNE DI MADDALONI
SEZIONI TIPO RILEVATI E TRINCEE FERROVIARIE

Dettagli costruttivi

SCALA: 1:50

COMMESSA	LOTTO	FASE	ENTE	TIPO DOC.	OPERA/DISCIPLINA	PROGR.	REV.
I F 0 F	0 1	D	1 1	W Z	I F 0 0 0 1	0 0 3	A

Revis.	Descrizione	Redatto	Data	Verificato	Data	Approvato	Data	Autorizzato	Data
A	Emissione Esecutiva	A.Tassoni	14.07.2015	M. Maiella	15.07.2015	F.Cerchiai	16.07.2015	F.Sassi	

File: IF0F01D11WZP0001003A.dwg

n. Elab.: