




PIANTA FONDAZIONI
Scala: 1:100

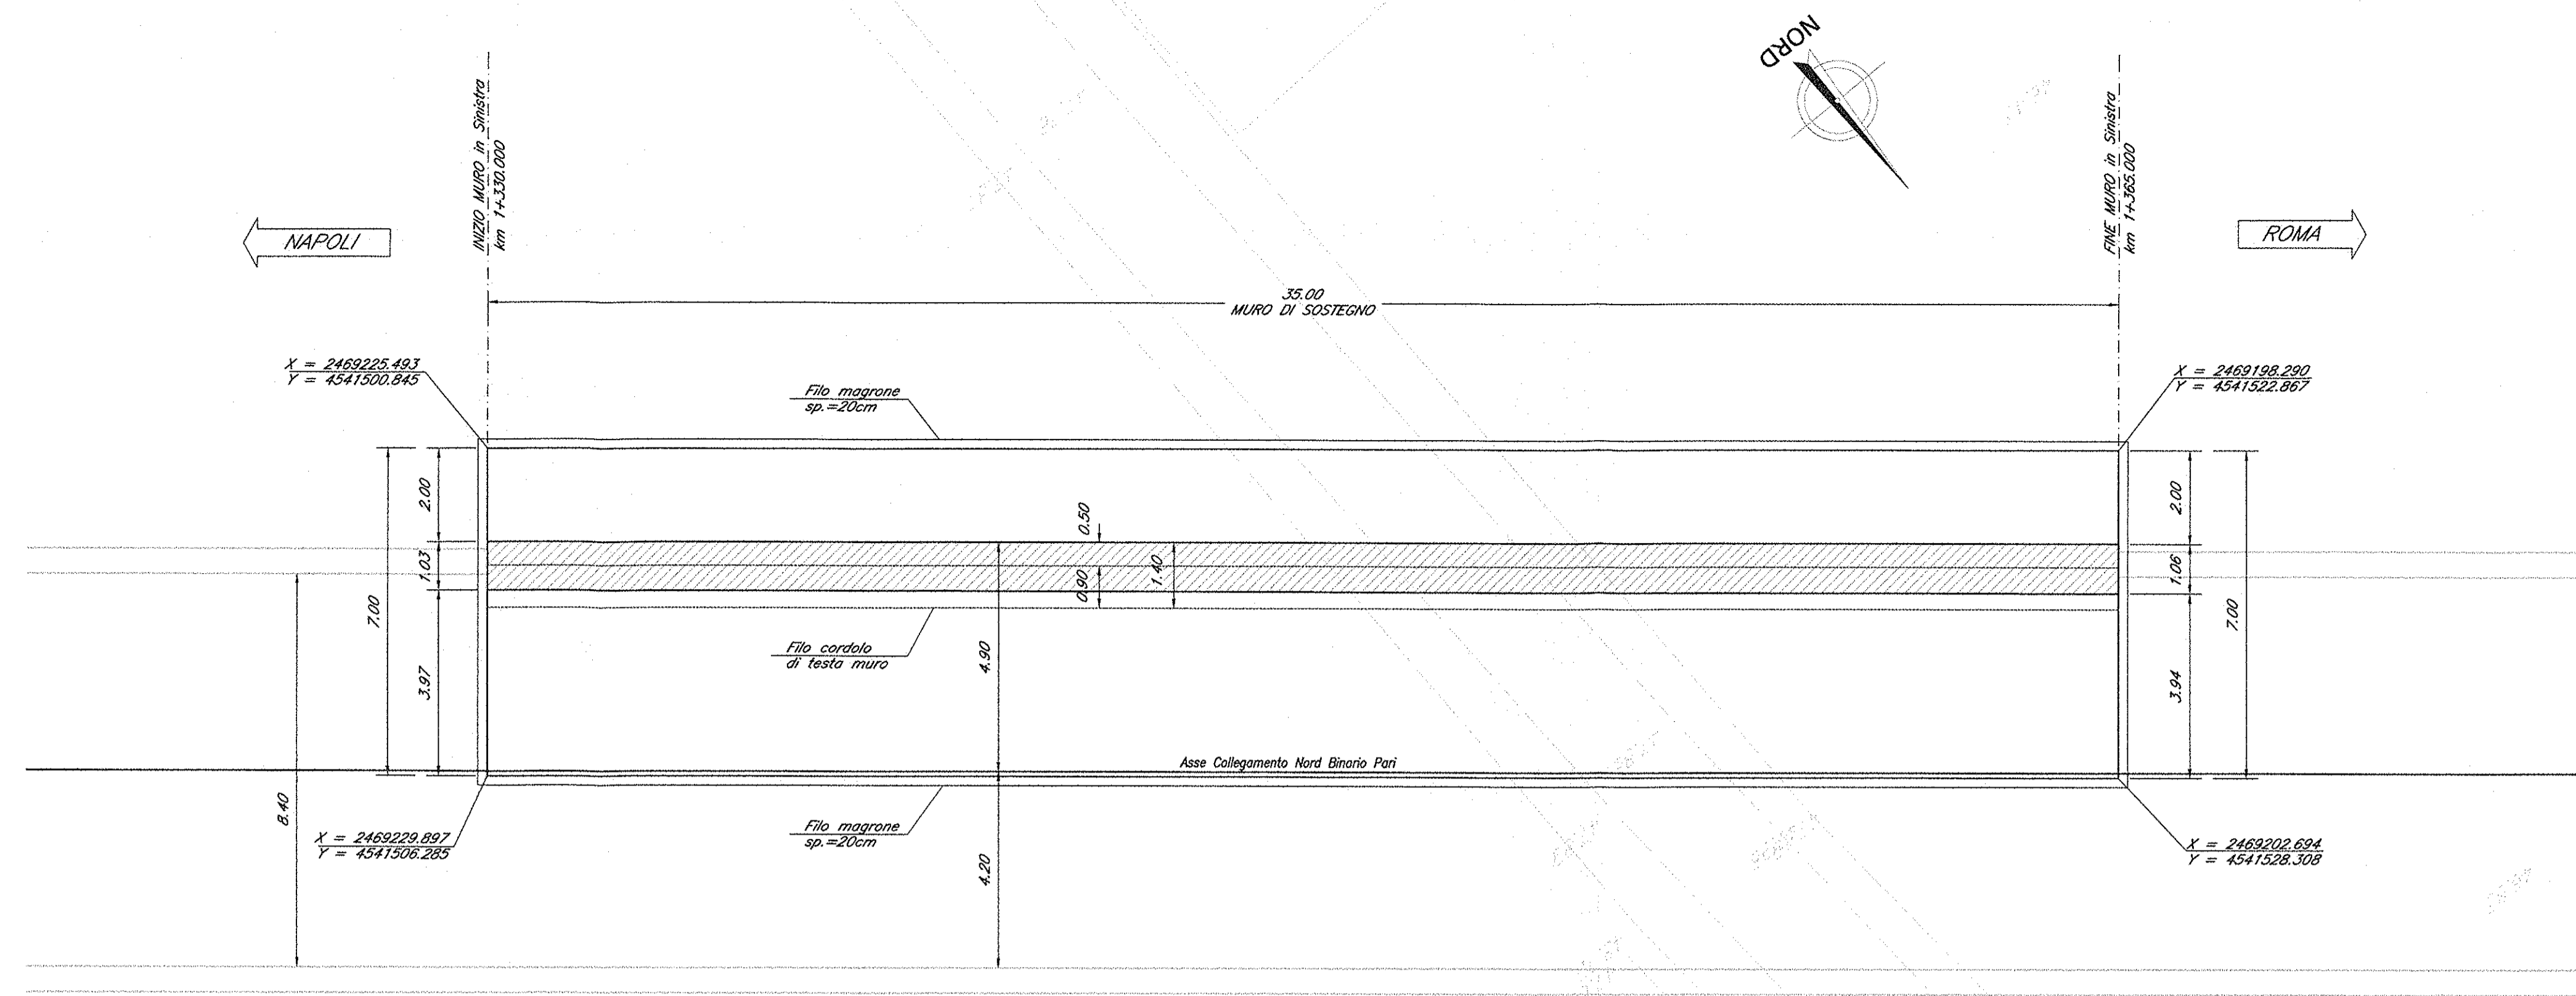



PIANTA SCAVI
Scala: 1:100

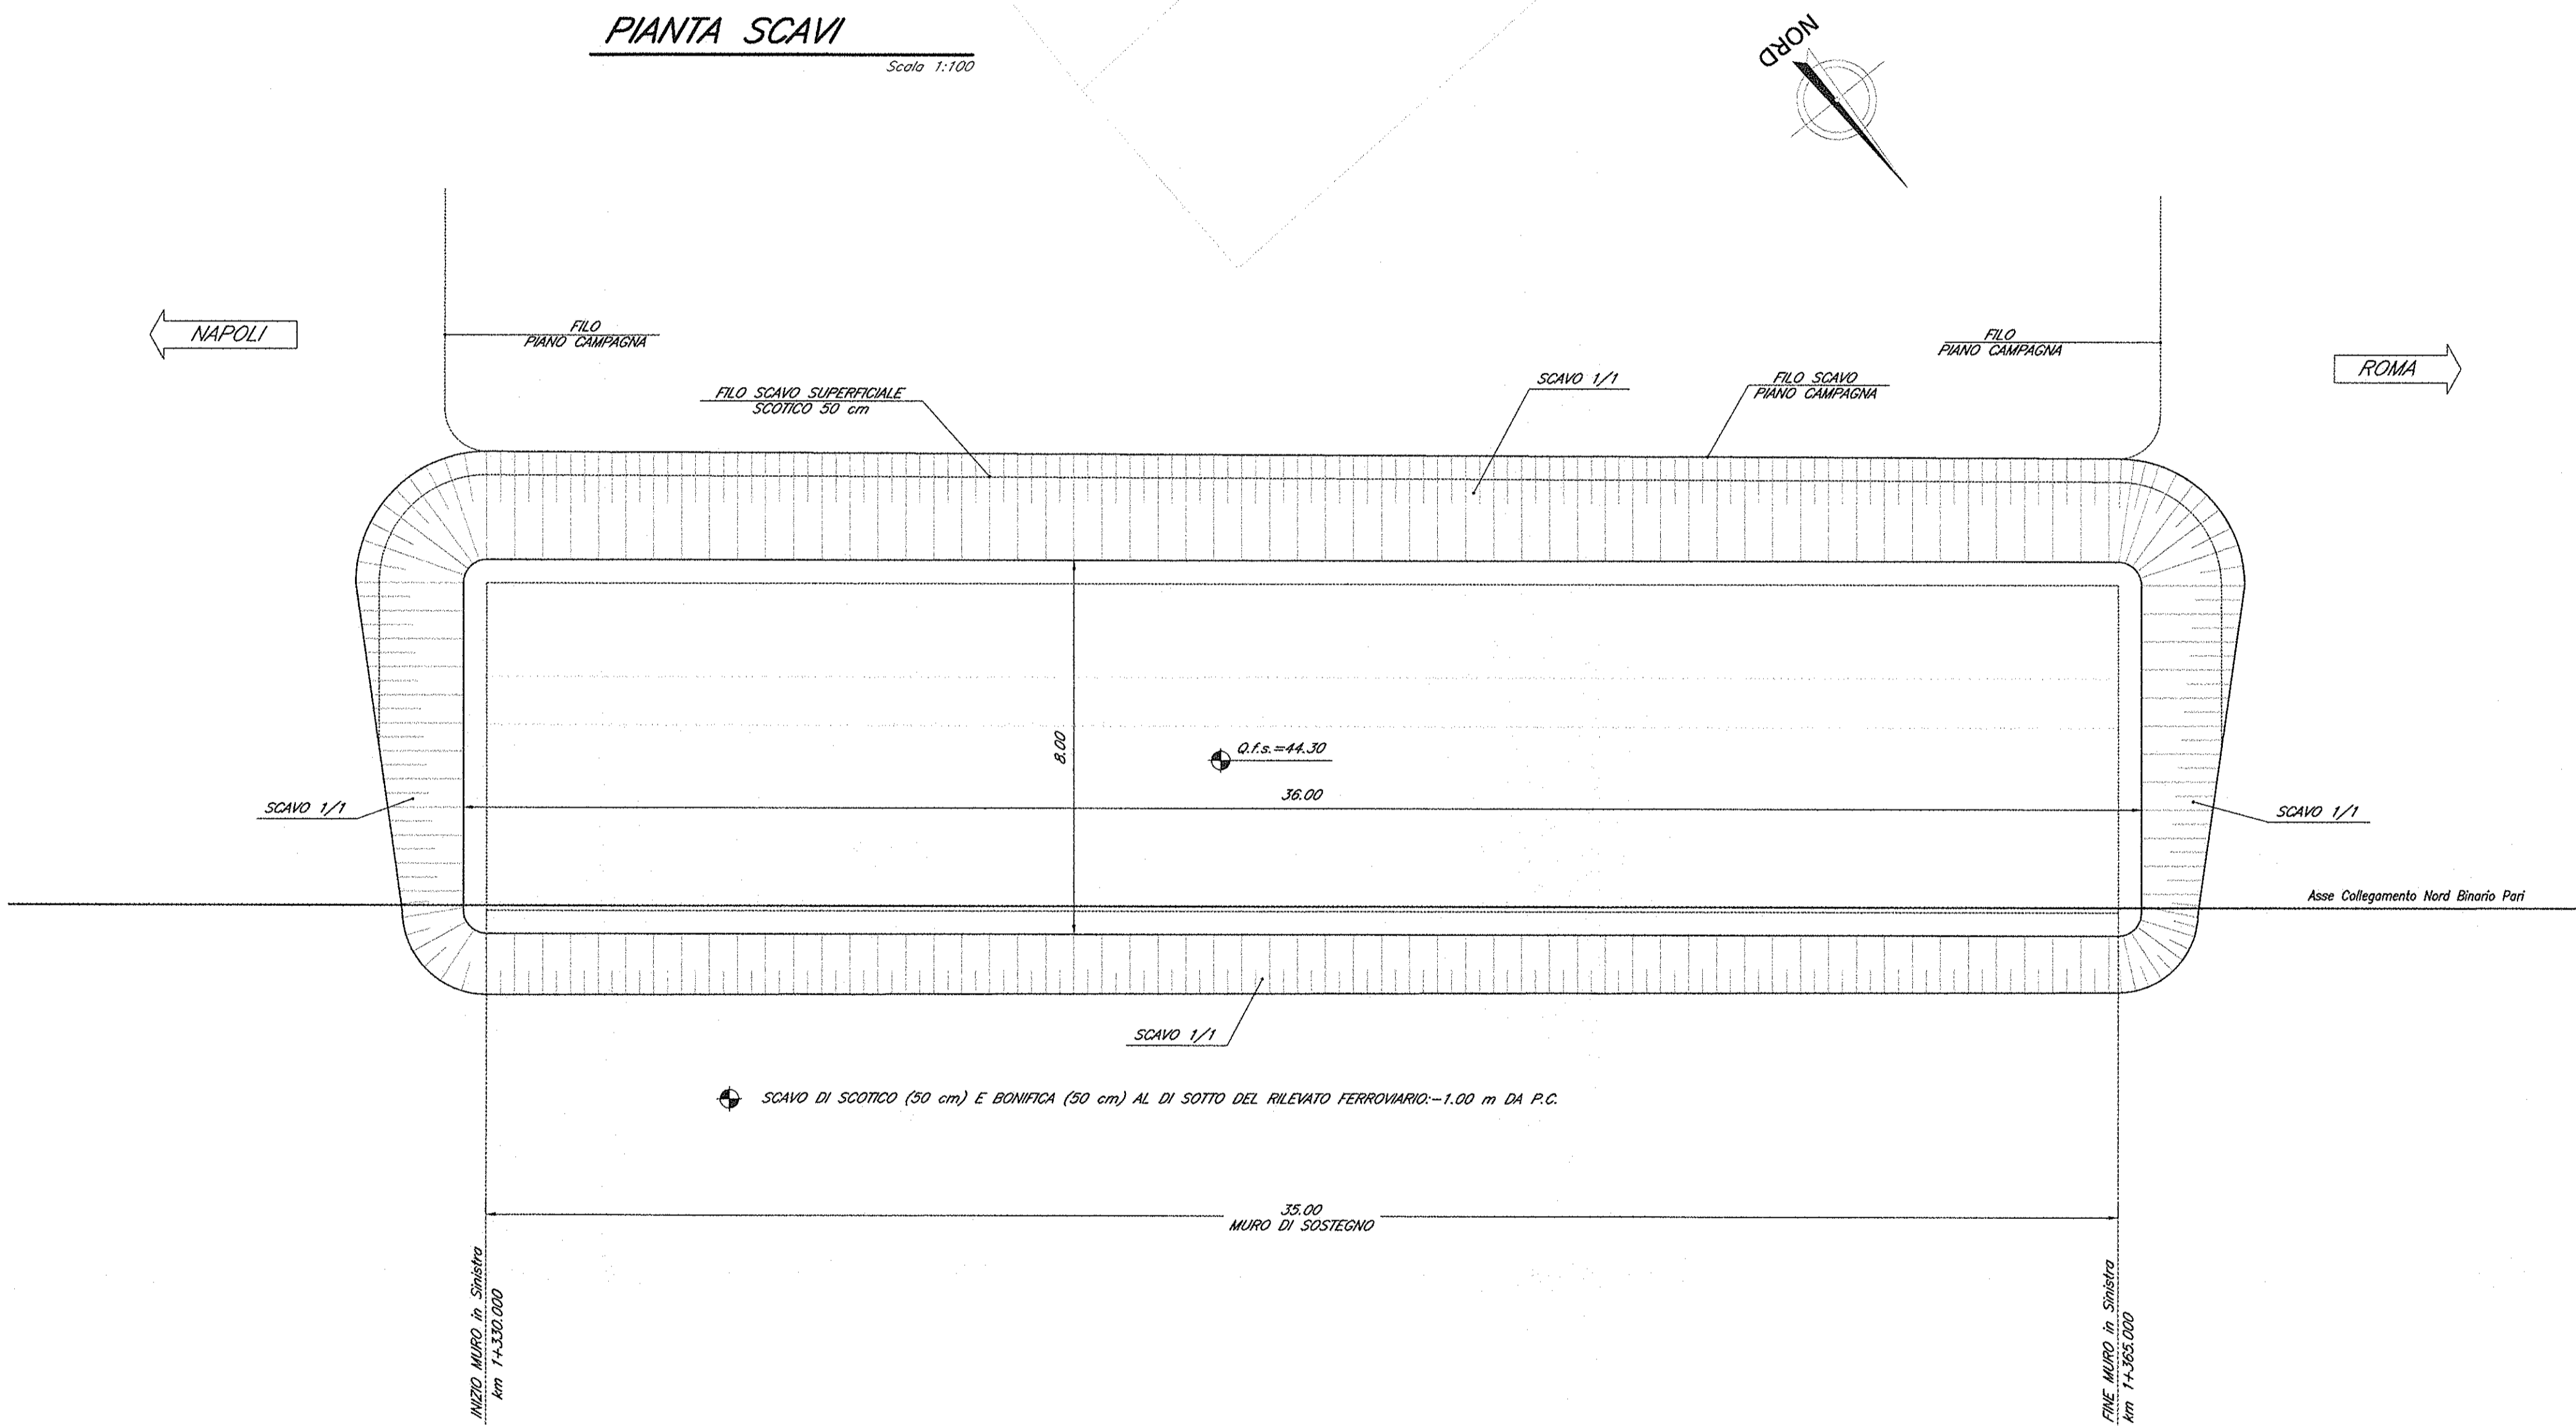

SEZIONE LONGITUDINALE MURO IN SINISTRA
Scala: 1:100

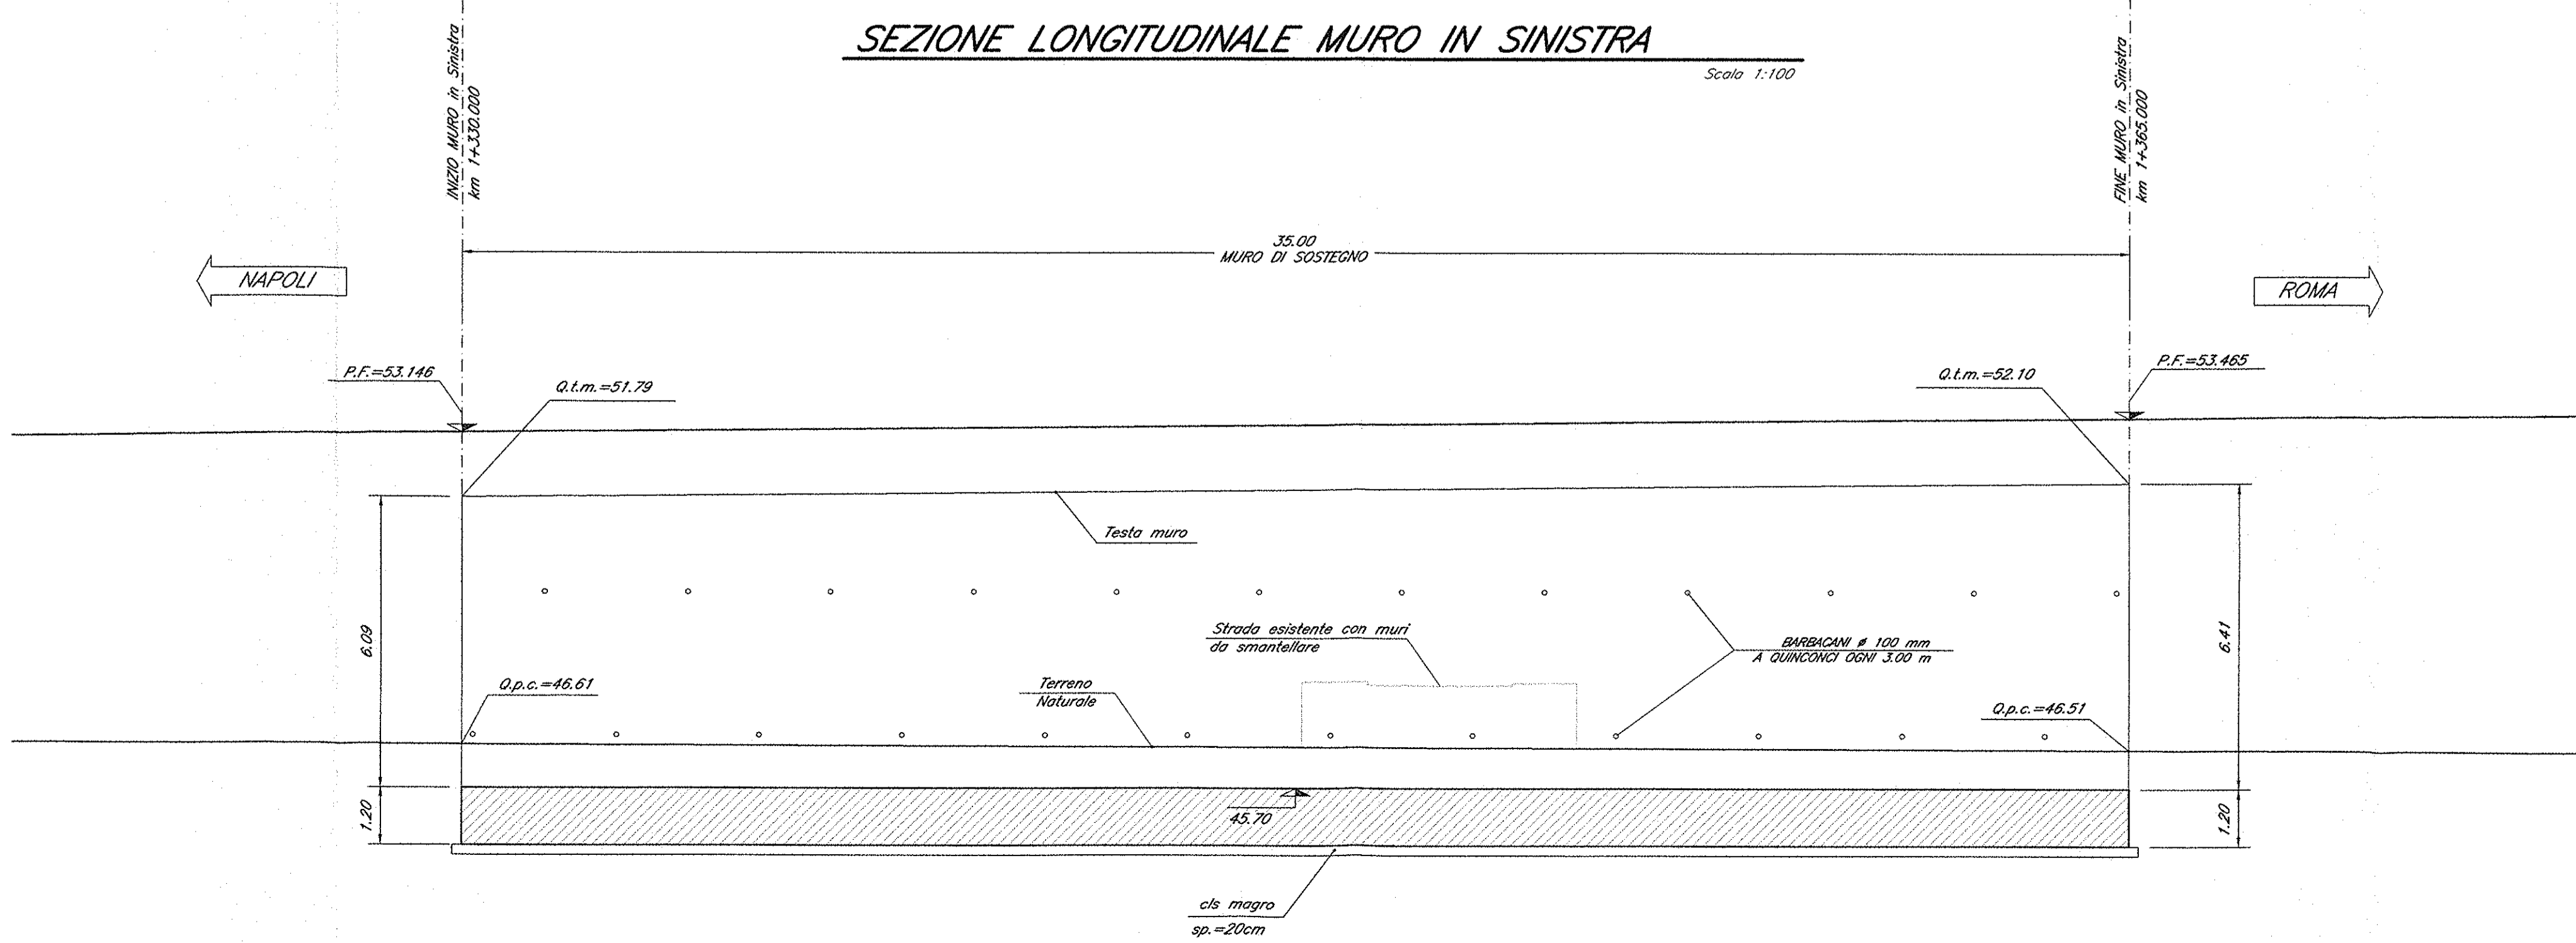

SEZIONE TIPO MURO
Scala: 1:100

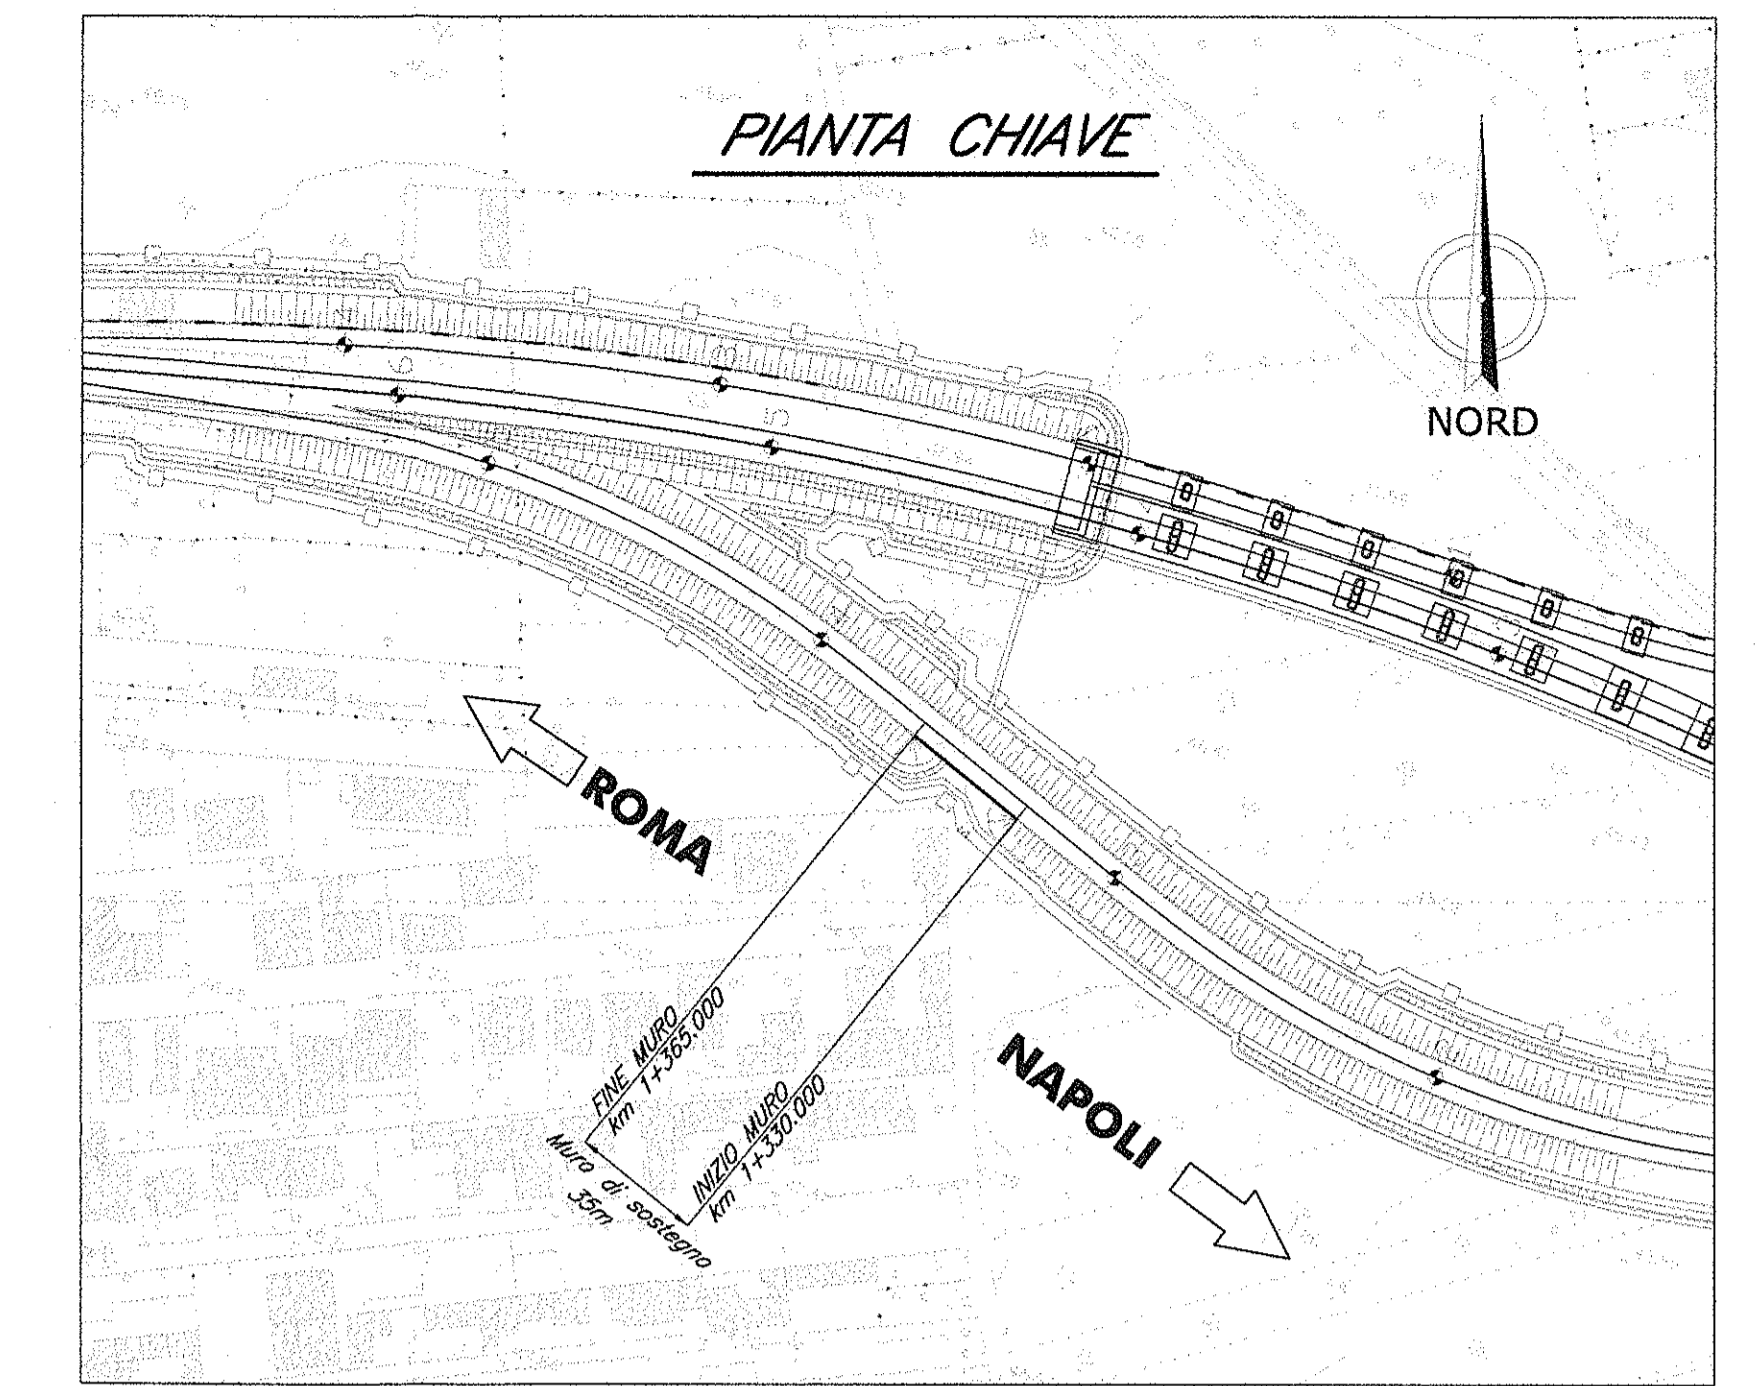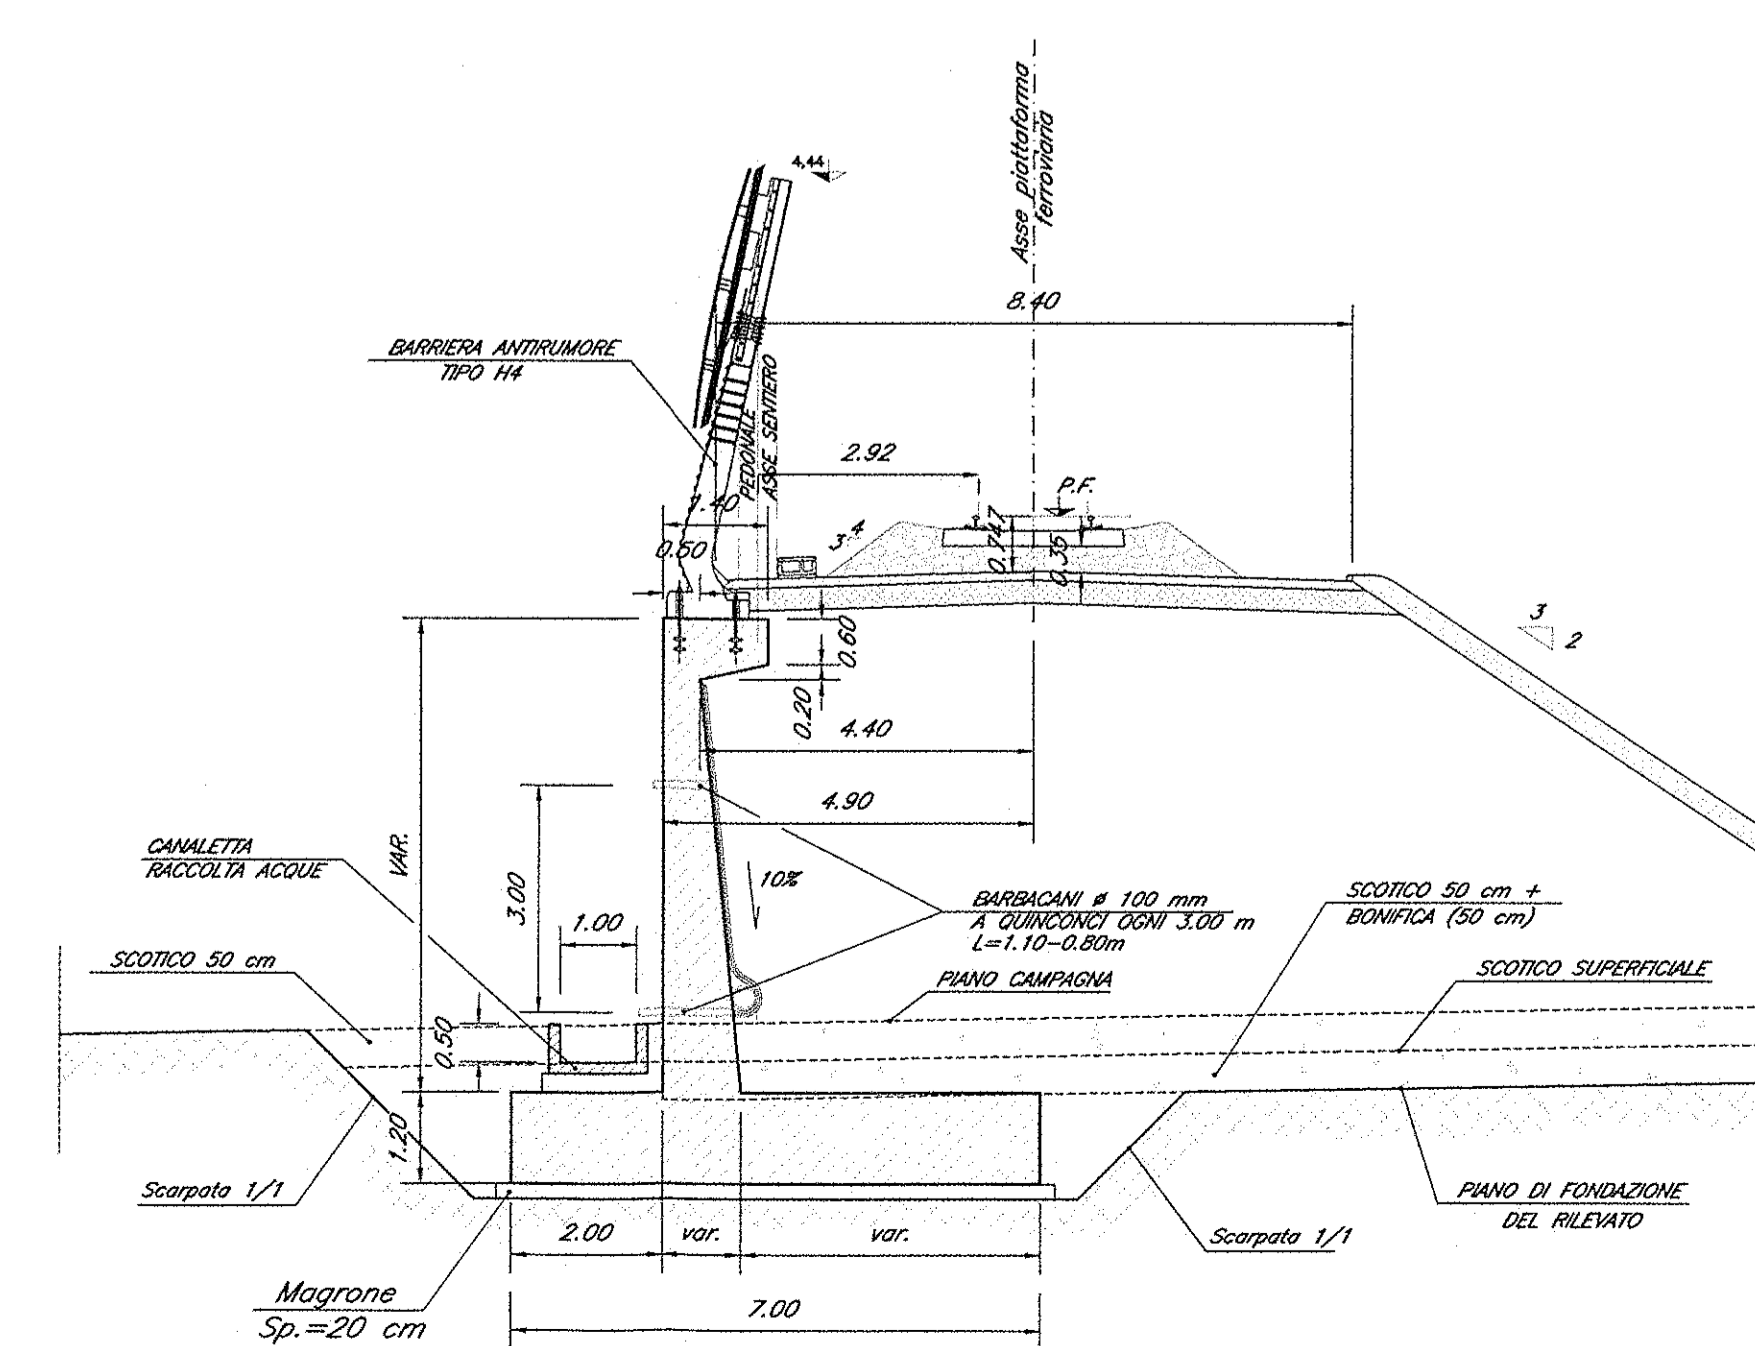

Nota Generali:

- Eseguire trattamento "a matrice" con orditura in verticale sulle superfici esterne frontali in elevazione.
- Per le sistemazioni di idraulica si rimanda agli elaborati specialistici.
- Sul cordolo di testa dei muri è prevista una barriera antirumore. Per i dettagli si rimanda al progetto di dettaglio della barriera antirumore.
- Per le sistemazioni a tergo muri fare riferimento all'elaborato: IF0F01D11WBIF0001004A.

INCIDENZA ARMATURE

| | |
|-------------------|----------|
| - Elevazione muro | 75 Kg/mc |
| - Fondazione muro | 75 Kg/mc |

MATERIALI

- CONGLOMERATO CEMENTIZIO

| Classe di esposizione ambientale (UNI EN 206) | Rapporto a/c max | Classe di consistenza | Classe di tipo di cemento | Classe di resistenza min (MPa) | Coperture | Diametri massimi (mm) | Campi di impiego |
|---|------------------|-----------------------|---------------------------|--------------------------------|-----------|-----------------------|------------------|
| XCS | 0,55 | S3-S4 | CEM III/V | C30/37 | 4 cm | 25 mm | Muri di sostegno |

- ACCIAIO

BARRE E RETI ELETTRICALDATE
Acciaio B40C: resistenza L₅₀ > 450 N/mm²; R₅₄₀ > N/mm²; 1.15 < R_m/R_k < 1.35

ACCIAI DA CARPENTERIA:

- Acciaio per montare metallo, piastre e inghenti saldati tipo S355J2 LINE EN 10025
- Acciaio per montare metallo, piastre e inghenti non saldati tipo S355J2 LINE EN 10025
- Acciaio per tubi tipo S355J2H LINE EN 10025

COMMITTENTE:

PROGETTAZIONE:

DIREZIONE TECNICA
UO CORPO STRADALE E GEOTECNICA
PROGETTO DEFINITIVO

ITINERARIO NAPOLI - BARI
RADDOPPIO TRATTA CANCELLO - BENEVENTO
I LOTTO FUNZIONALE CANCELLO - FRASSO TELESINO E VARIANTE
ALLA LINEA ROMA NAPOLI VIA CASSINO NEL COMUNE DI MADDALONI
Opere di sostegno lato BP dal km 1+330,000 al km 1+365,000
Carpenteria, pianta, prospetto e sezione

SCALA: 1:100

COMMESSA LOTTO FASE ENTE TIPO DOC. OPERA/DISCIPLINA PROG. REV.

IF0F 01 D 11 BA RI0005 005 A

| Rev. | Descrizione | Redatto | Data | Verificato | Data | Approvato | Data | Autorizzato | Data |
|------|---------------------|----------|------------|------------|------------|-----------|------------|-------------|------------|
| A | Emissione Esecutiva | A. Tassi | 21.07.2015 | M. Monti | 22.07.2015 | F. Compi | 23.07.2015 | F. Compi | 23.07.2015 |

File: IF0F01D11BA00050005A.dwg