



SEZIONE 10: Prog. 2+750.00 Scale 1:200

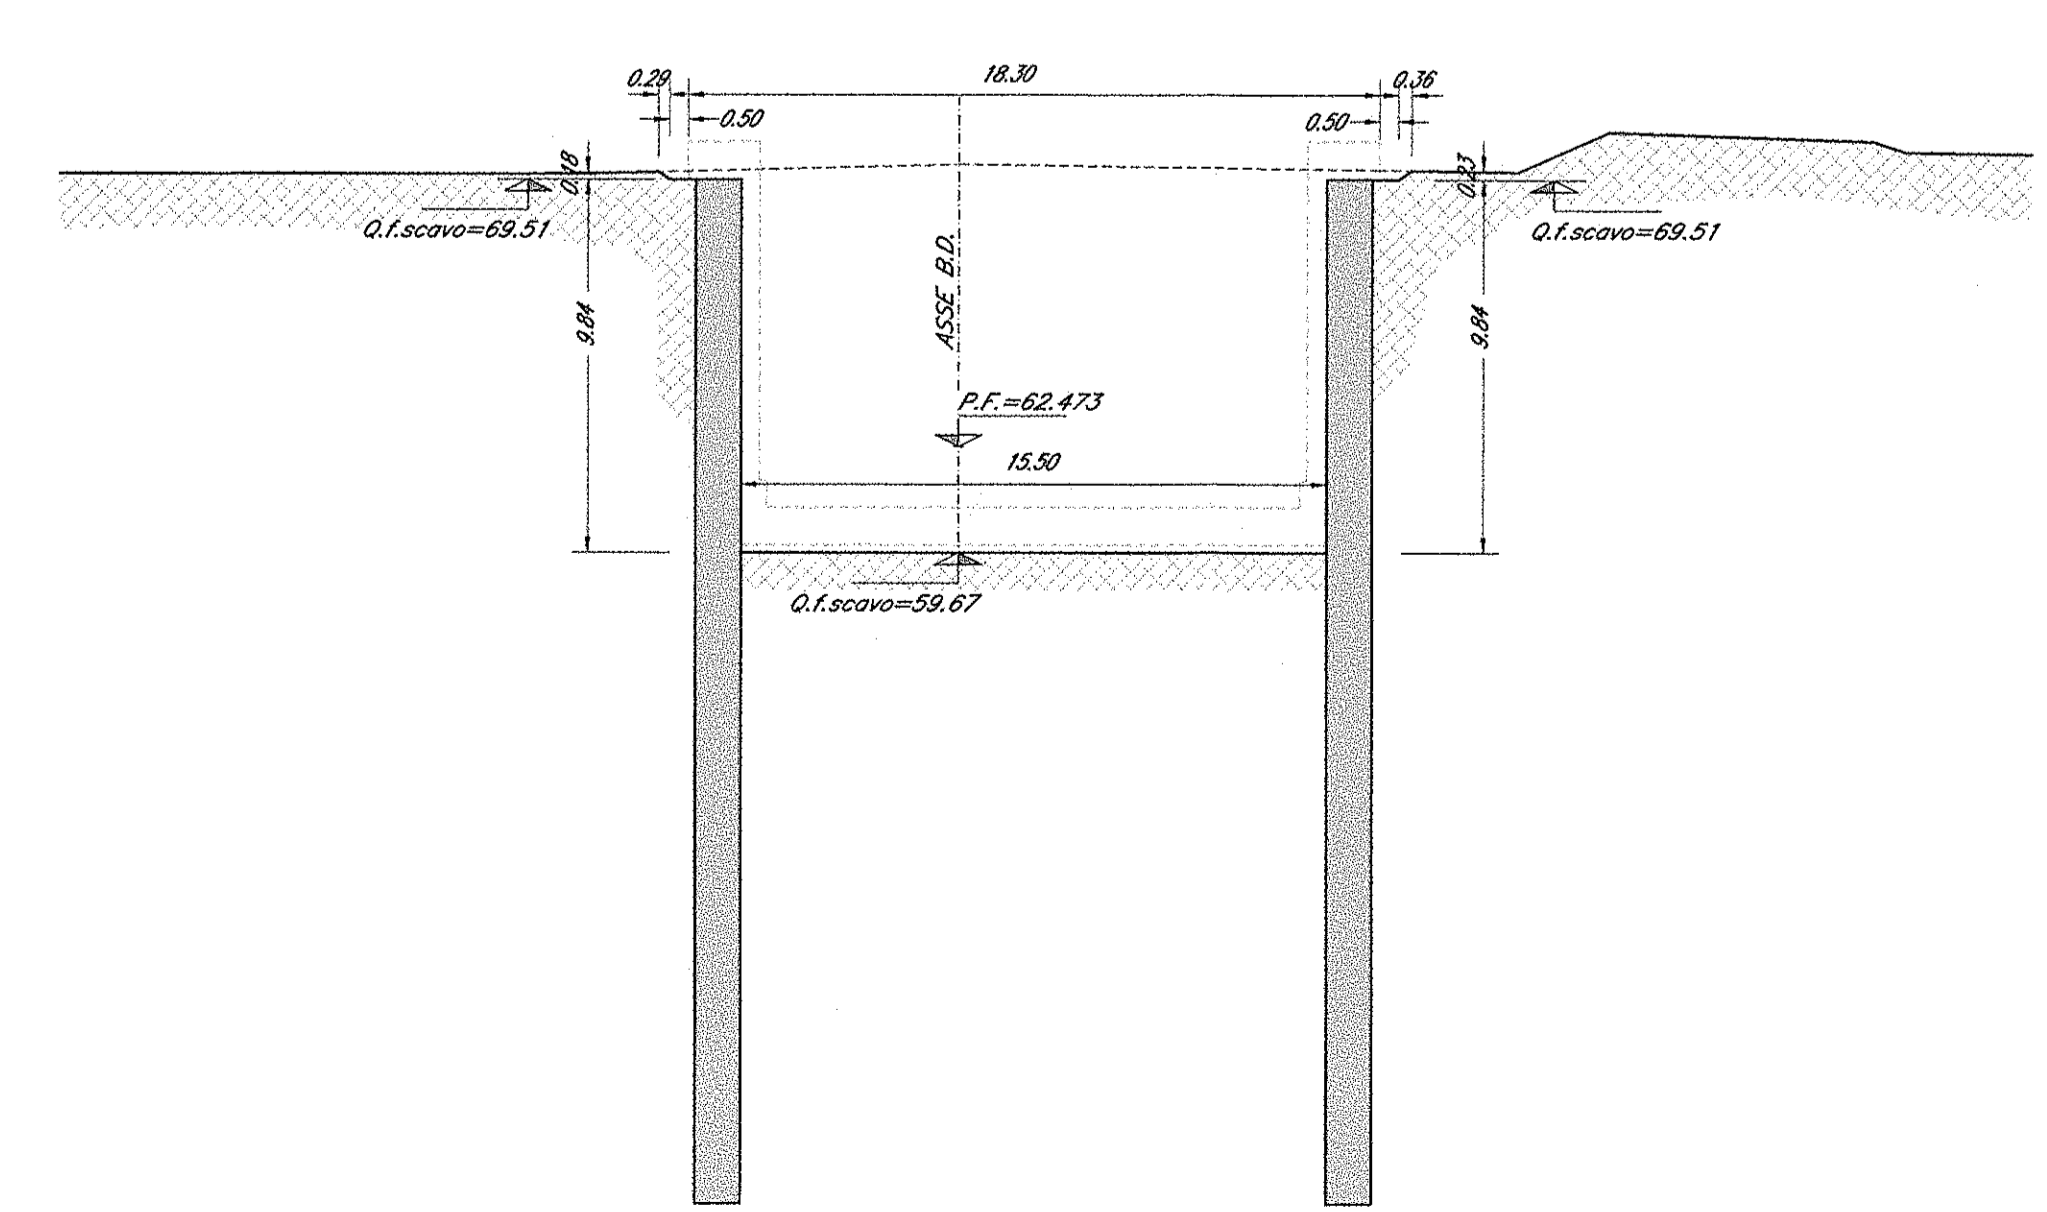

SEZIONE 12: Prog. 2+772.00 Scale 1:200

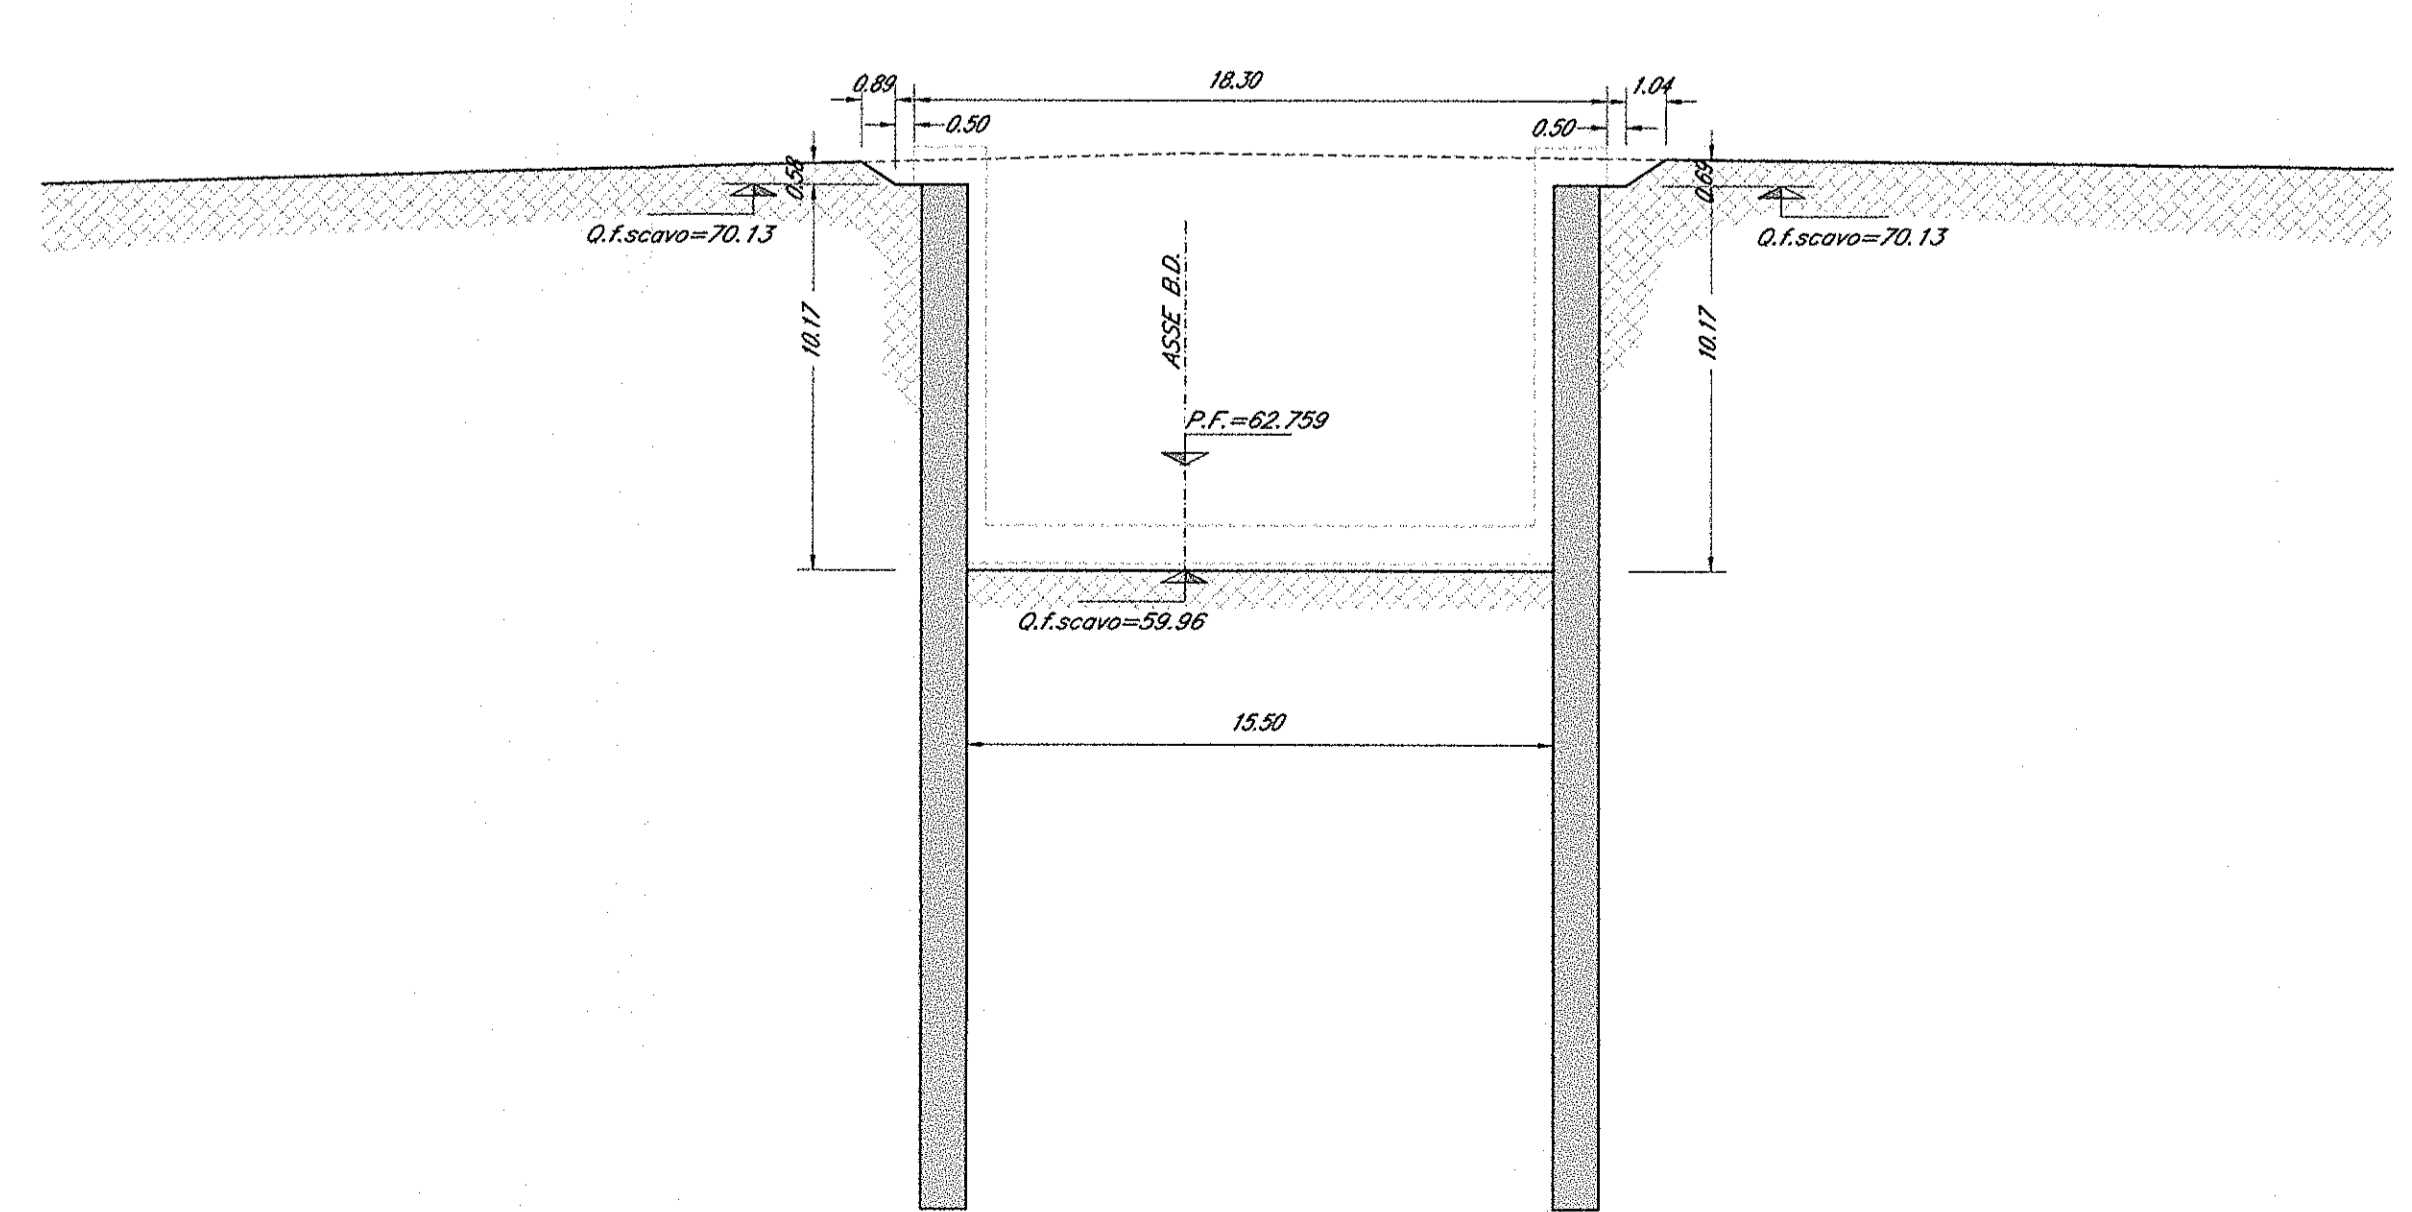

COMMITTENTE: **RFI** RETE FERROVIARIA ITALIANA GRUPPO FERROVIE DELLO STATO ITALIANE

PROGETTANTE: **ITALFERR** GRUPPO FERROVIE DELLO STATO ITALIANE

**DIREZIONE TECNICA**  
**UO CORPO STRADALE E GEOTECNICA**

**PROGETTO DEFINITIVO**

**ITINERARIO NAPOLI - BARI**  
**RADDOPPIO TRATTA CANCELLO - BENEVENTO**  
**I LOTTO FUNZIONALE CANCELLO - FRASSO TELESINO E VARIANTE ALLA LINEA ROMA NAPOLI VIA CASSINO NEL COMUNE DI MADDALONI**  
**TR02 - Trincea ferroviaria dal km 2+000,000 al km 2+774,225**  
Pianta e sezioni di scavo - Tav. 5 di 5

SCALA:

Revis.	Descrizione	Redatto	Data	Verificato	Data	Approvato	Data	Autorizzato	Data
A	Emissione Esecutiva	A. Tosioli	14.07.2015	M. Mondini	15.07.2015	F. Cappelletti	16.07.2015	F. S. Rossi	16.07.2015

File: IPRF01011PZTR0200005A.dwg n. Etab.: 1/2