




PROSPETTO
Scala 1:100

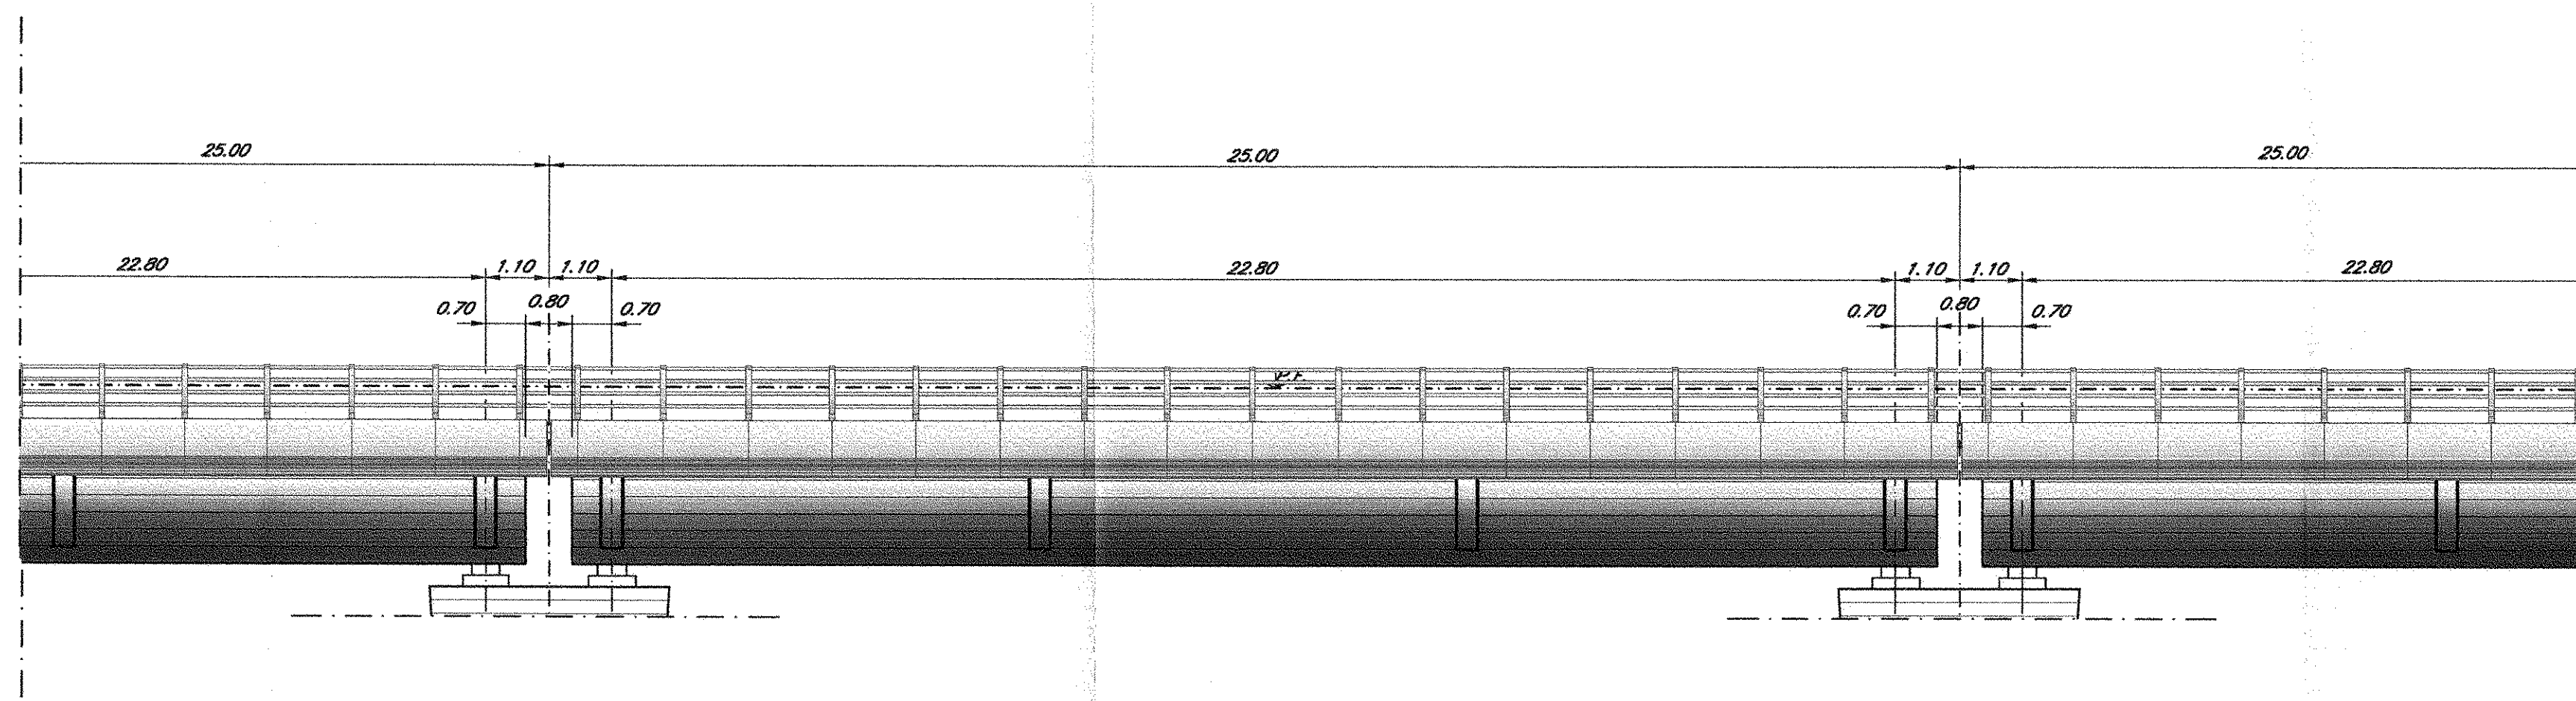

PIANTA A Q.TE VARIABILI
Scala 1:100

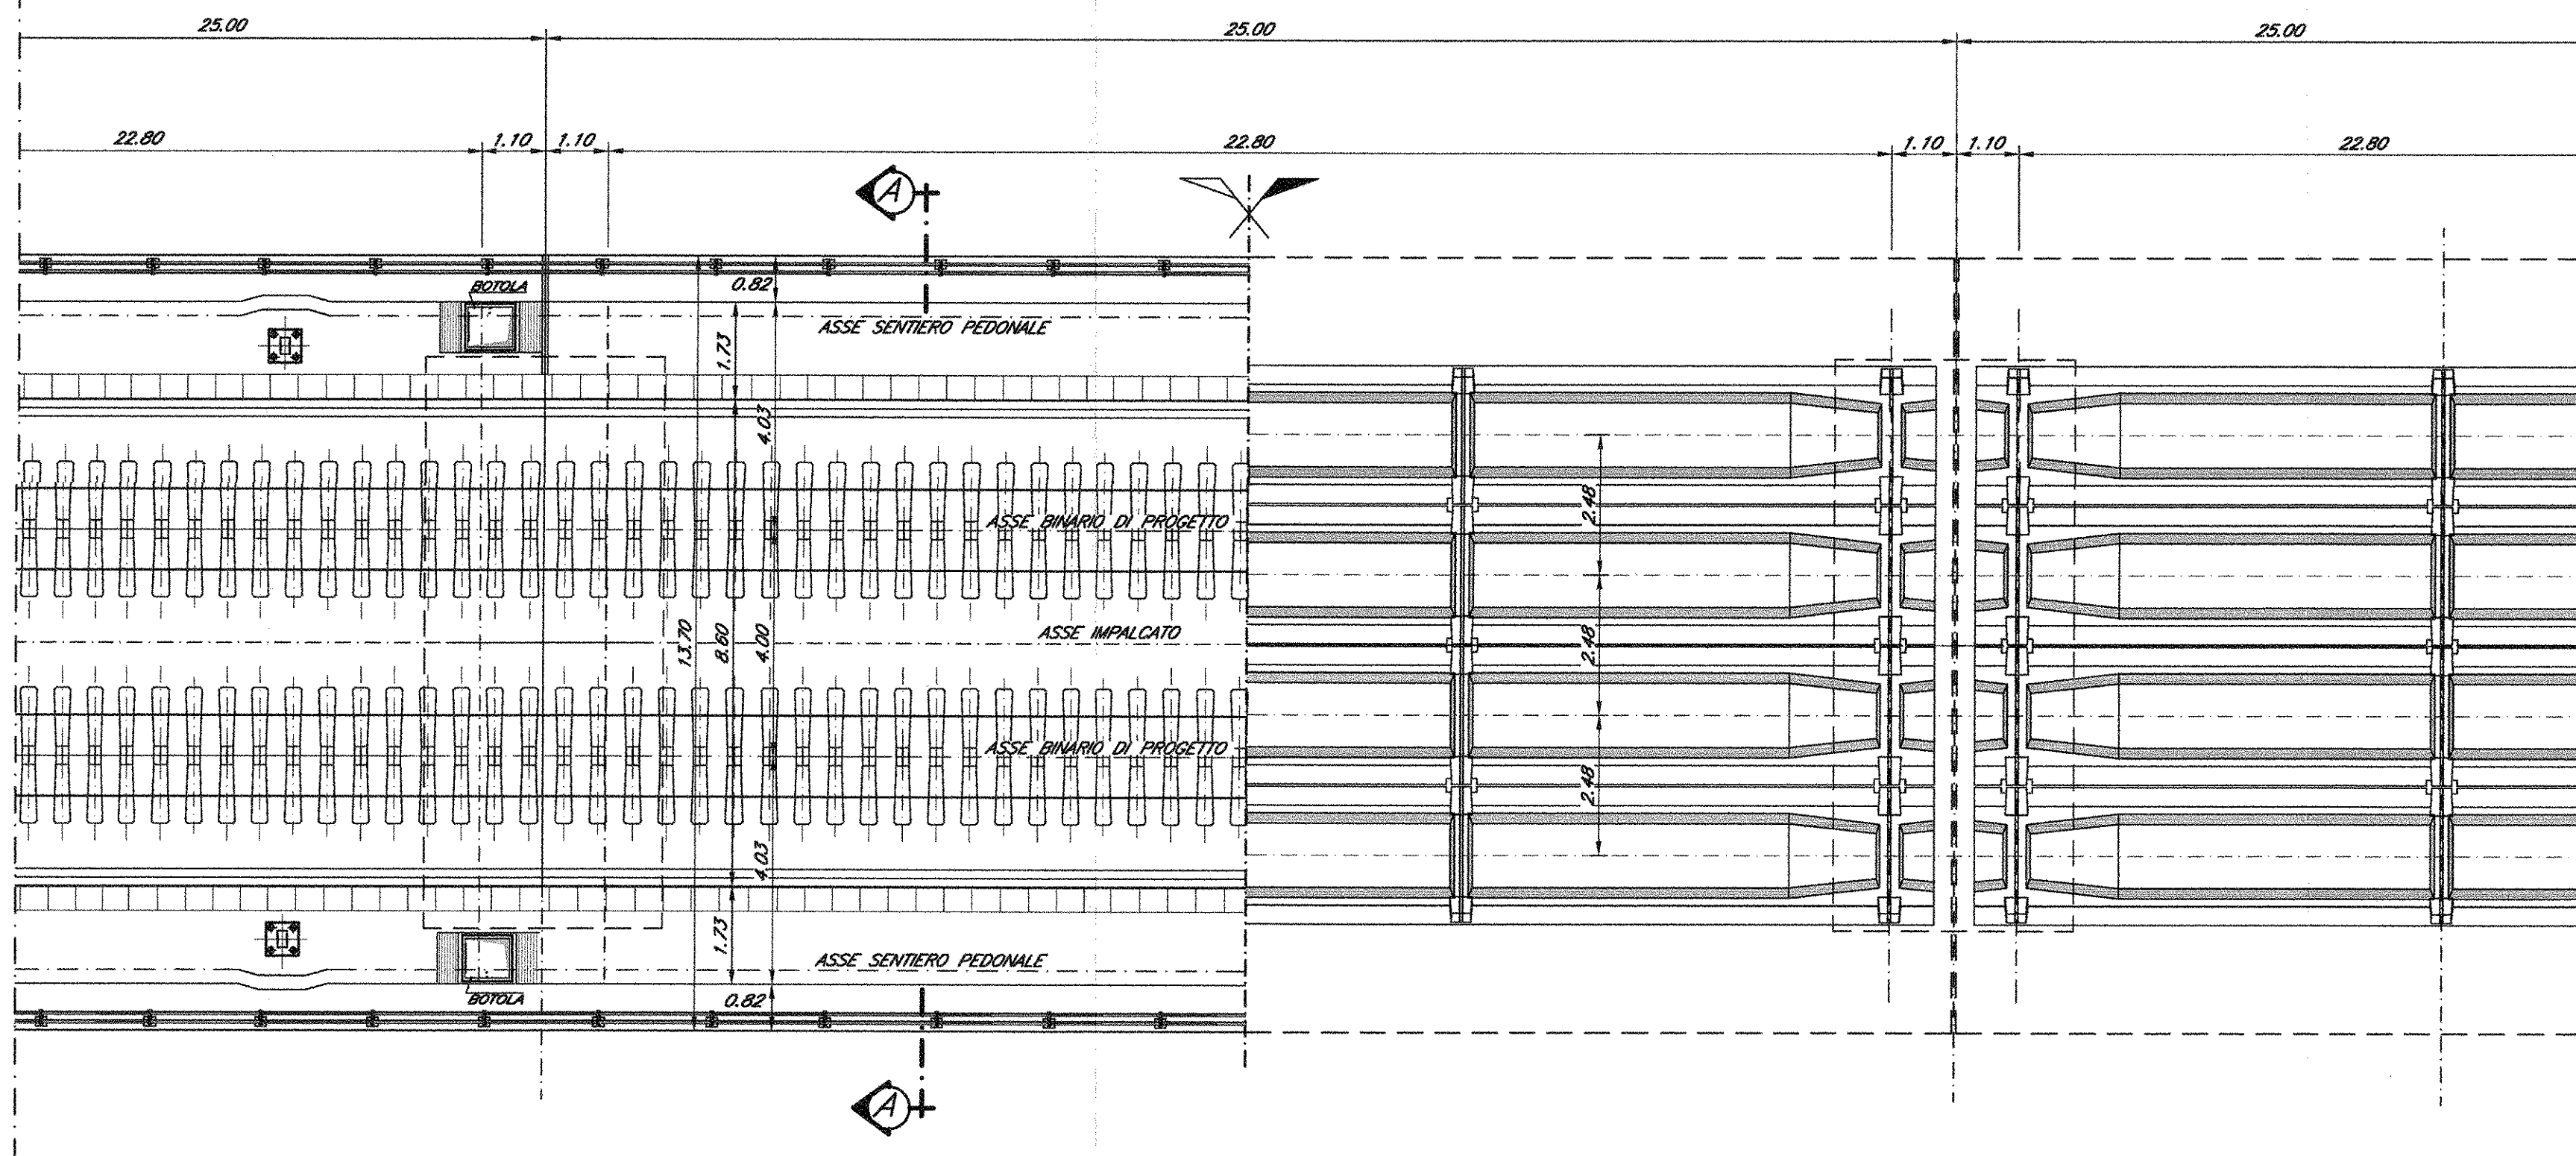

SEZIONE A-A
Scala 1:50

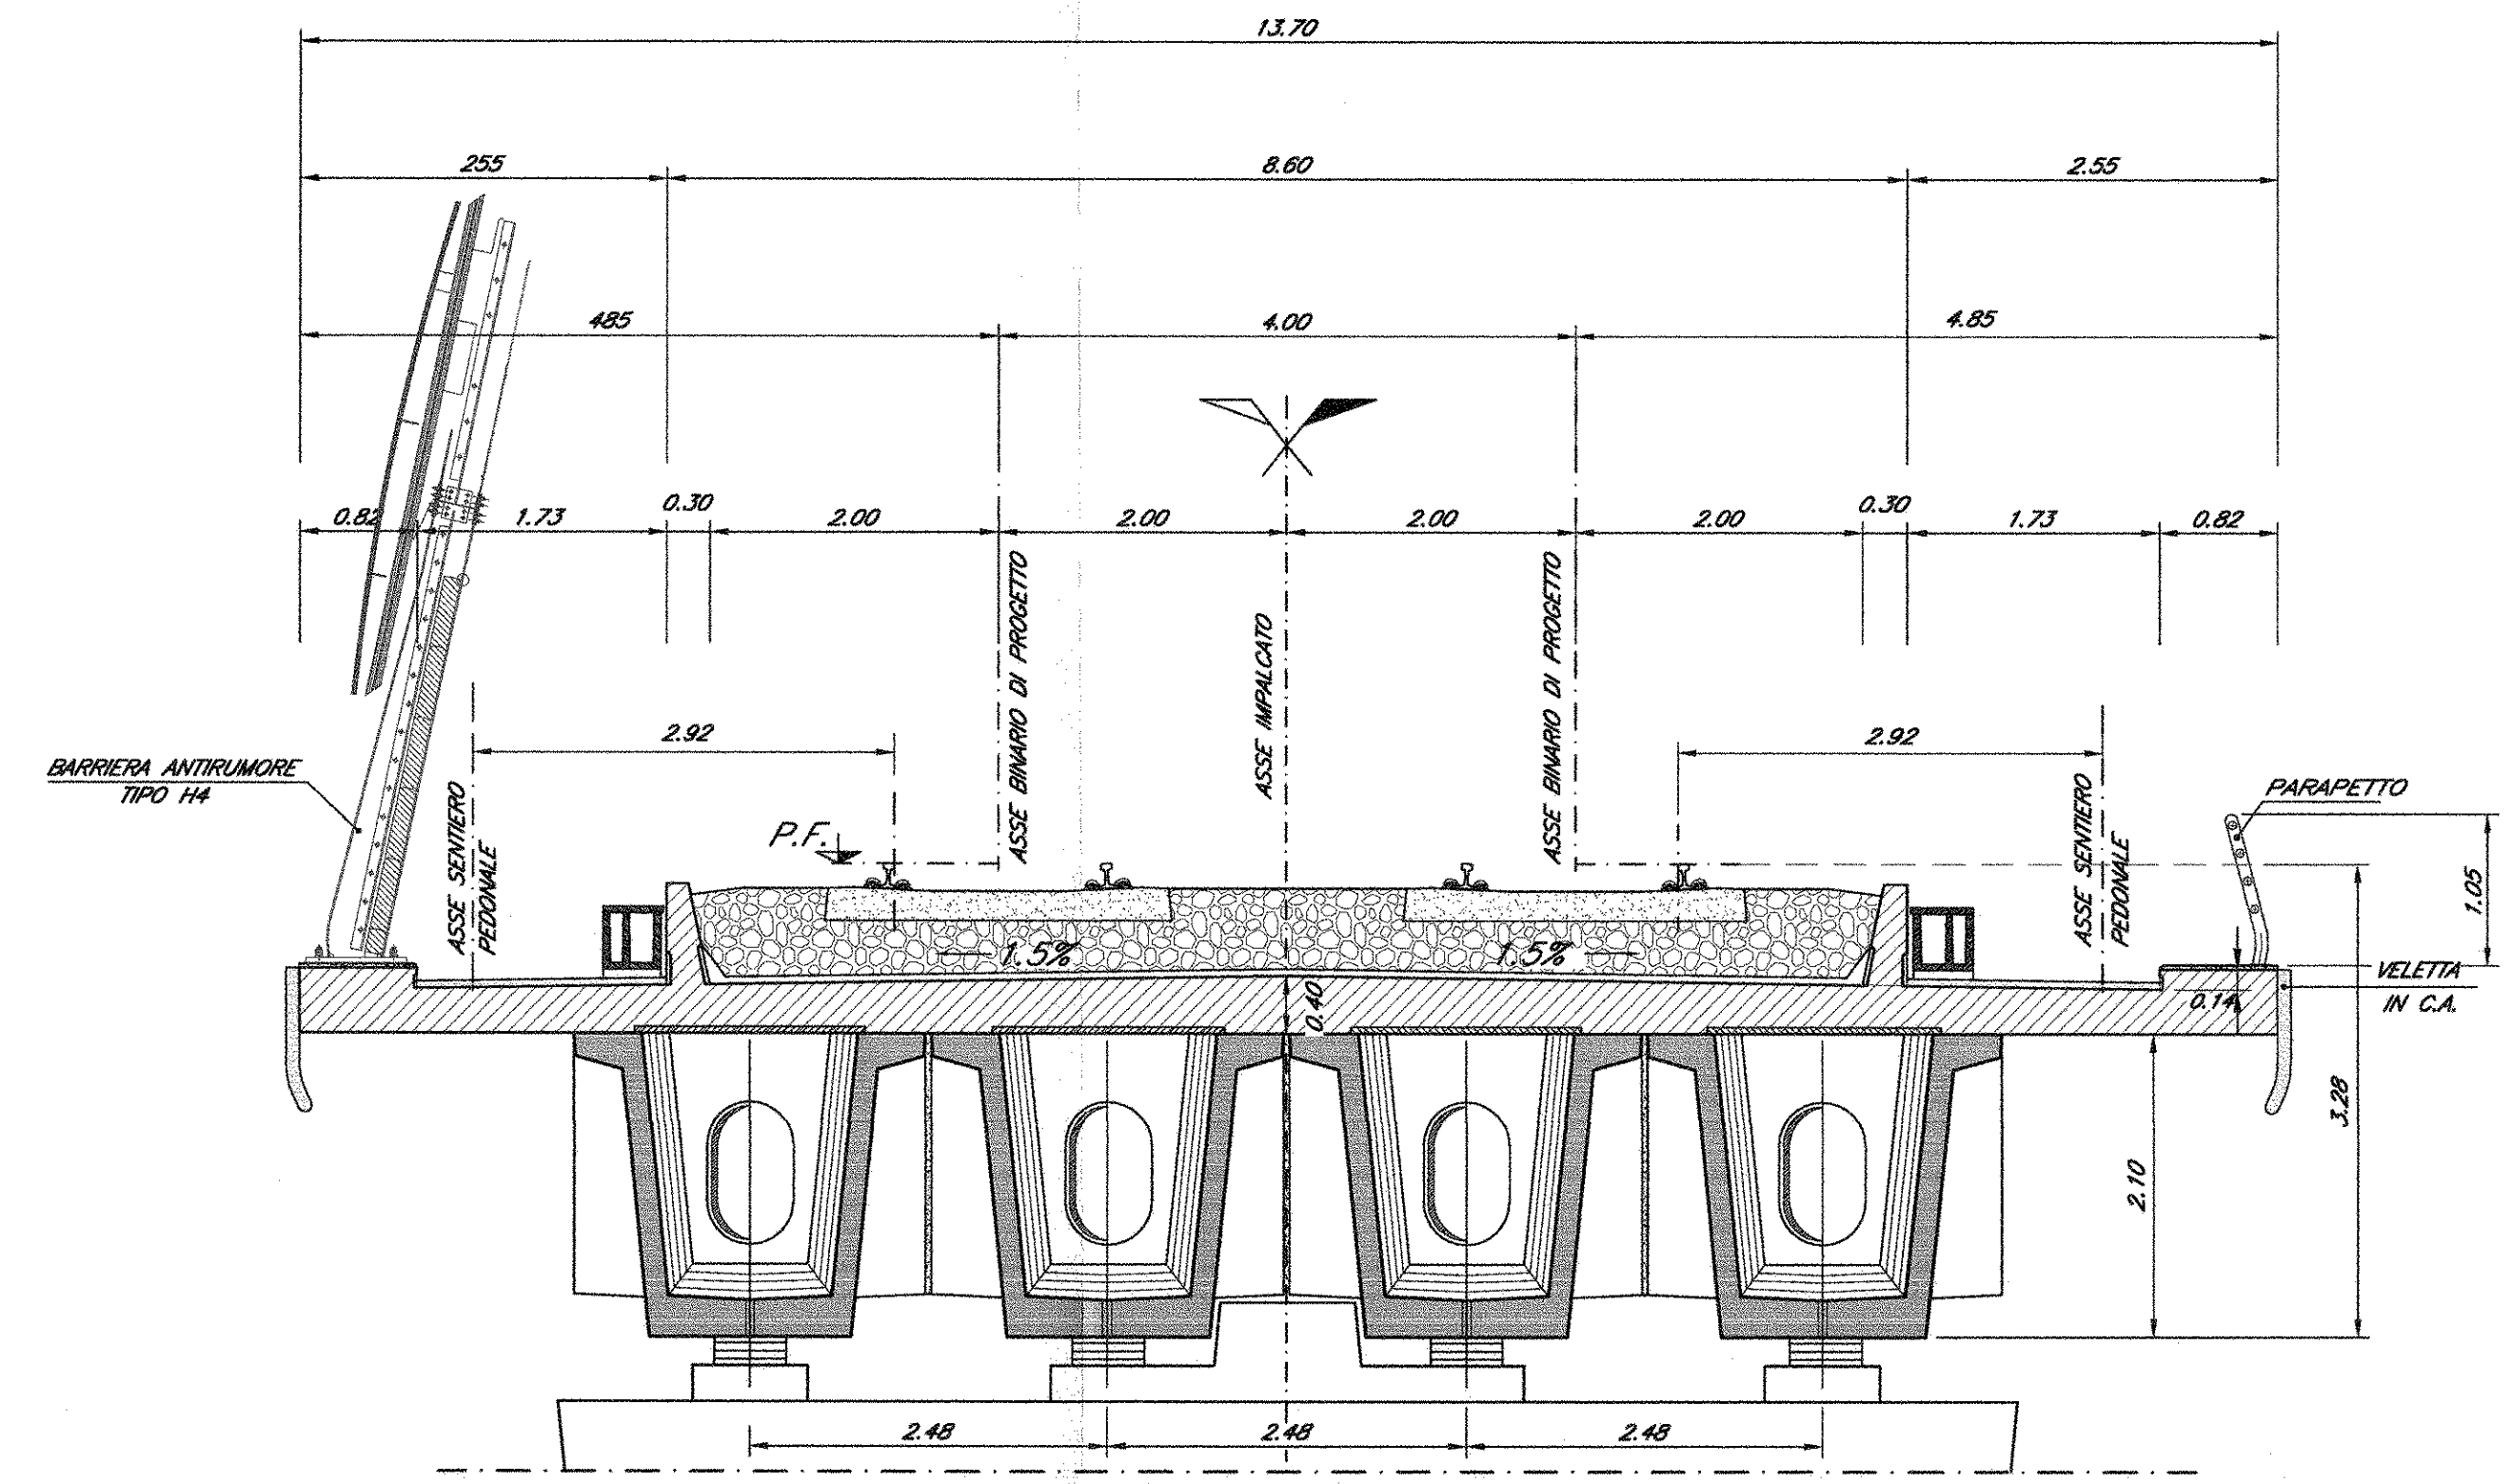

NOTE:

Per la tabella materiali e note generali fare riferimento al documento "FOFO1D09TT0C0000001 - Tabella Materiali e Note generali".

COMMITTENTE:

DIREZIONE INVESTIMENTI
PROGRAMMA NODO DI NAPOLI

PROGETTAZIONE:

DIREZIONE TECNICA
U.O. STRUTTURE

PROGETTO DEFINITIVO

ITINERARIO NAPOLI-BARI
RADDOPPIO TRATTA CANCELLO-BENEVENTO
1° LOTTO FUNZIONALE CANCELLO-FRASSO TELESINO E VARIANTE ALLA LINEA ROMA-NAPOLI VIA CASSINO NEL COMUNE DI MADDALONI

PONTI E VIADOTTI
Impalcato in c.a.p. L=25m (Lc=22.80m) doppio binario:
pianta, prospetto e sezione

SCALA :
varie

COMMESSA	LOTTO	FASE	ENTE	TIPO DOC.	OPERA/DISCIPLINA	PROGR.	REV.
IFOF	01	D	09	BZ	V10007	001	A

Revis.	Descrizione	Redatto	Data	Verificato	Data	Approvato	Data	Autorizz.	Data
A	Emissione Definitiva	D. Labriola	Lug. 2015	T. Alberini	Lug. 2015	F. Carone	Lug. 2015		