




SEZIONE B-B (CONCI "3-4")
Scala 1:100

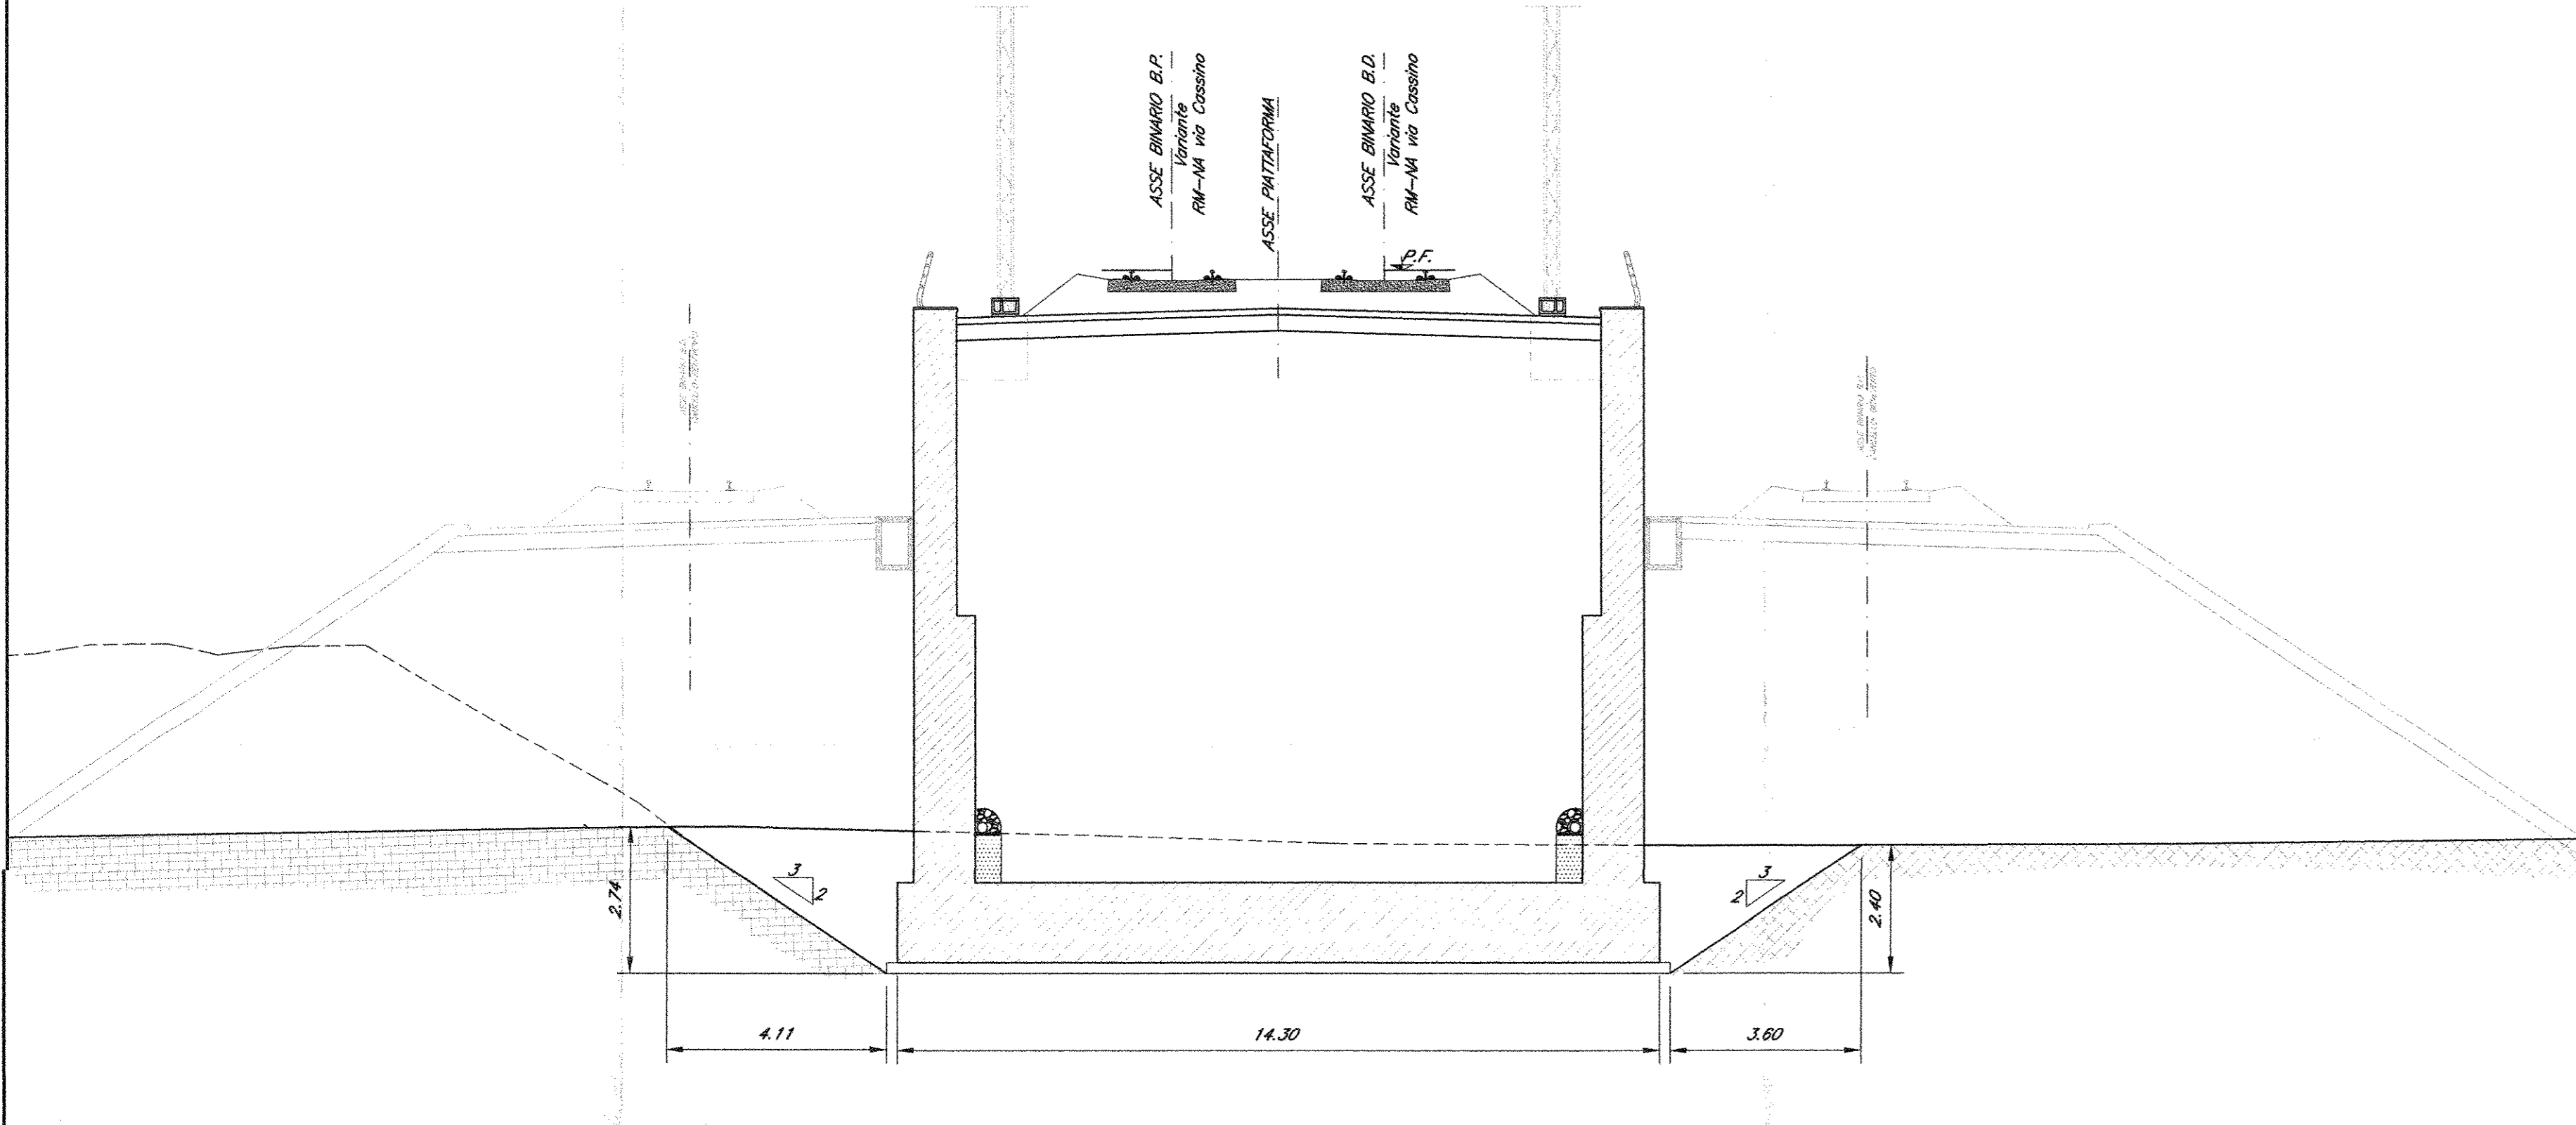


SEZIONE P-P (CONCIO "29")
Scala 1:100

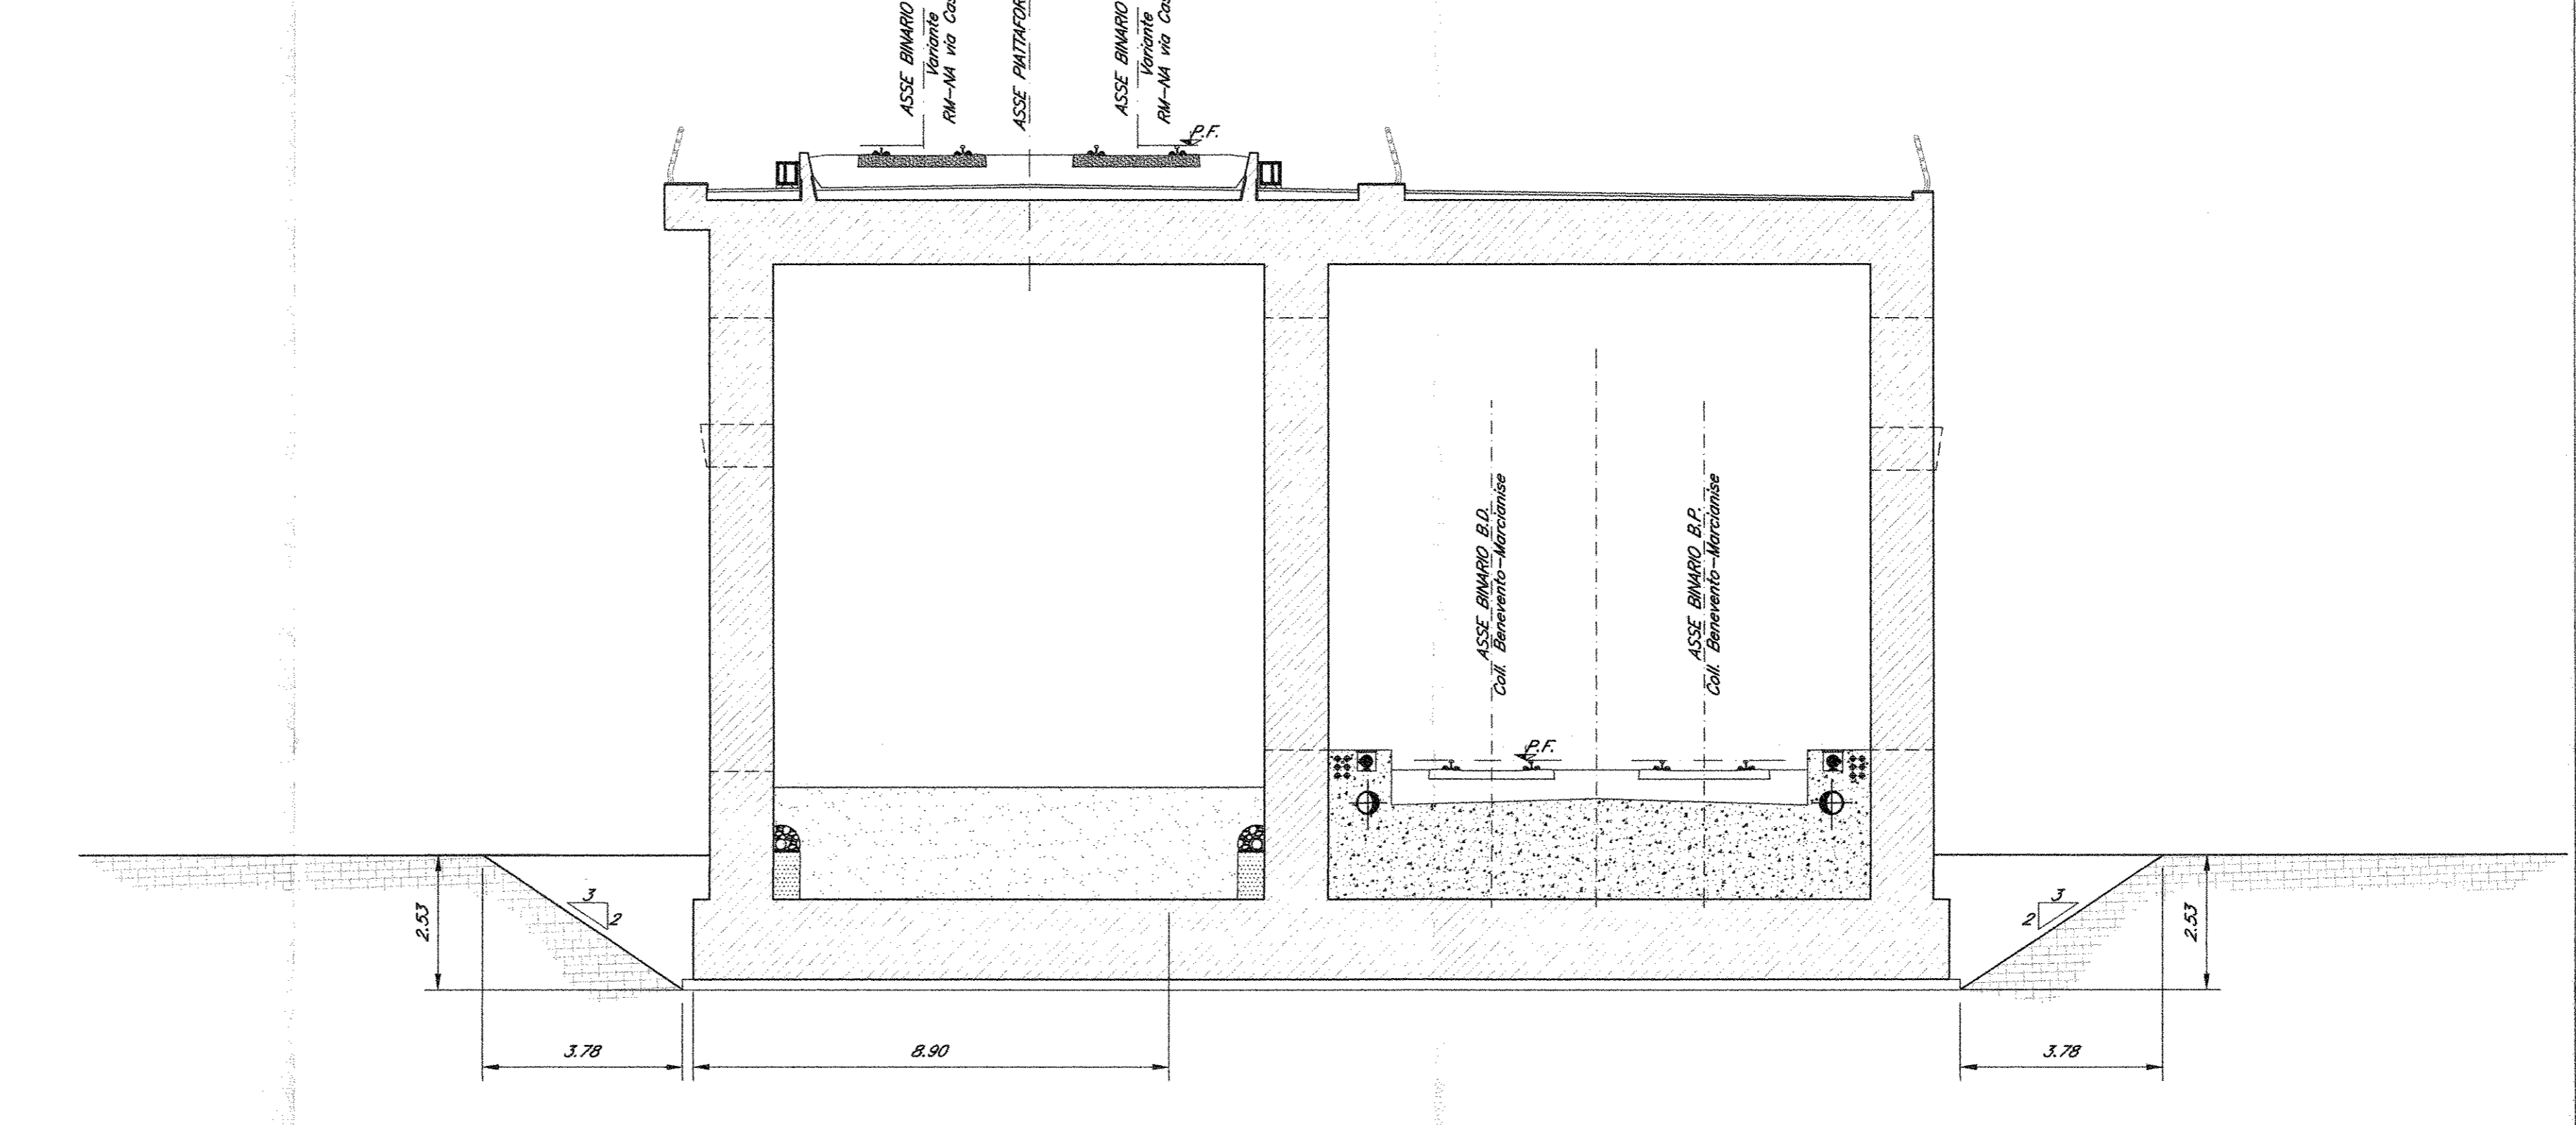

SEZIONE L-L (CONCIO "25")
Scala 1:100

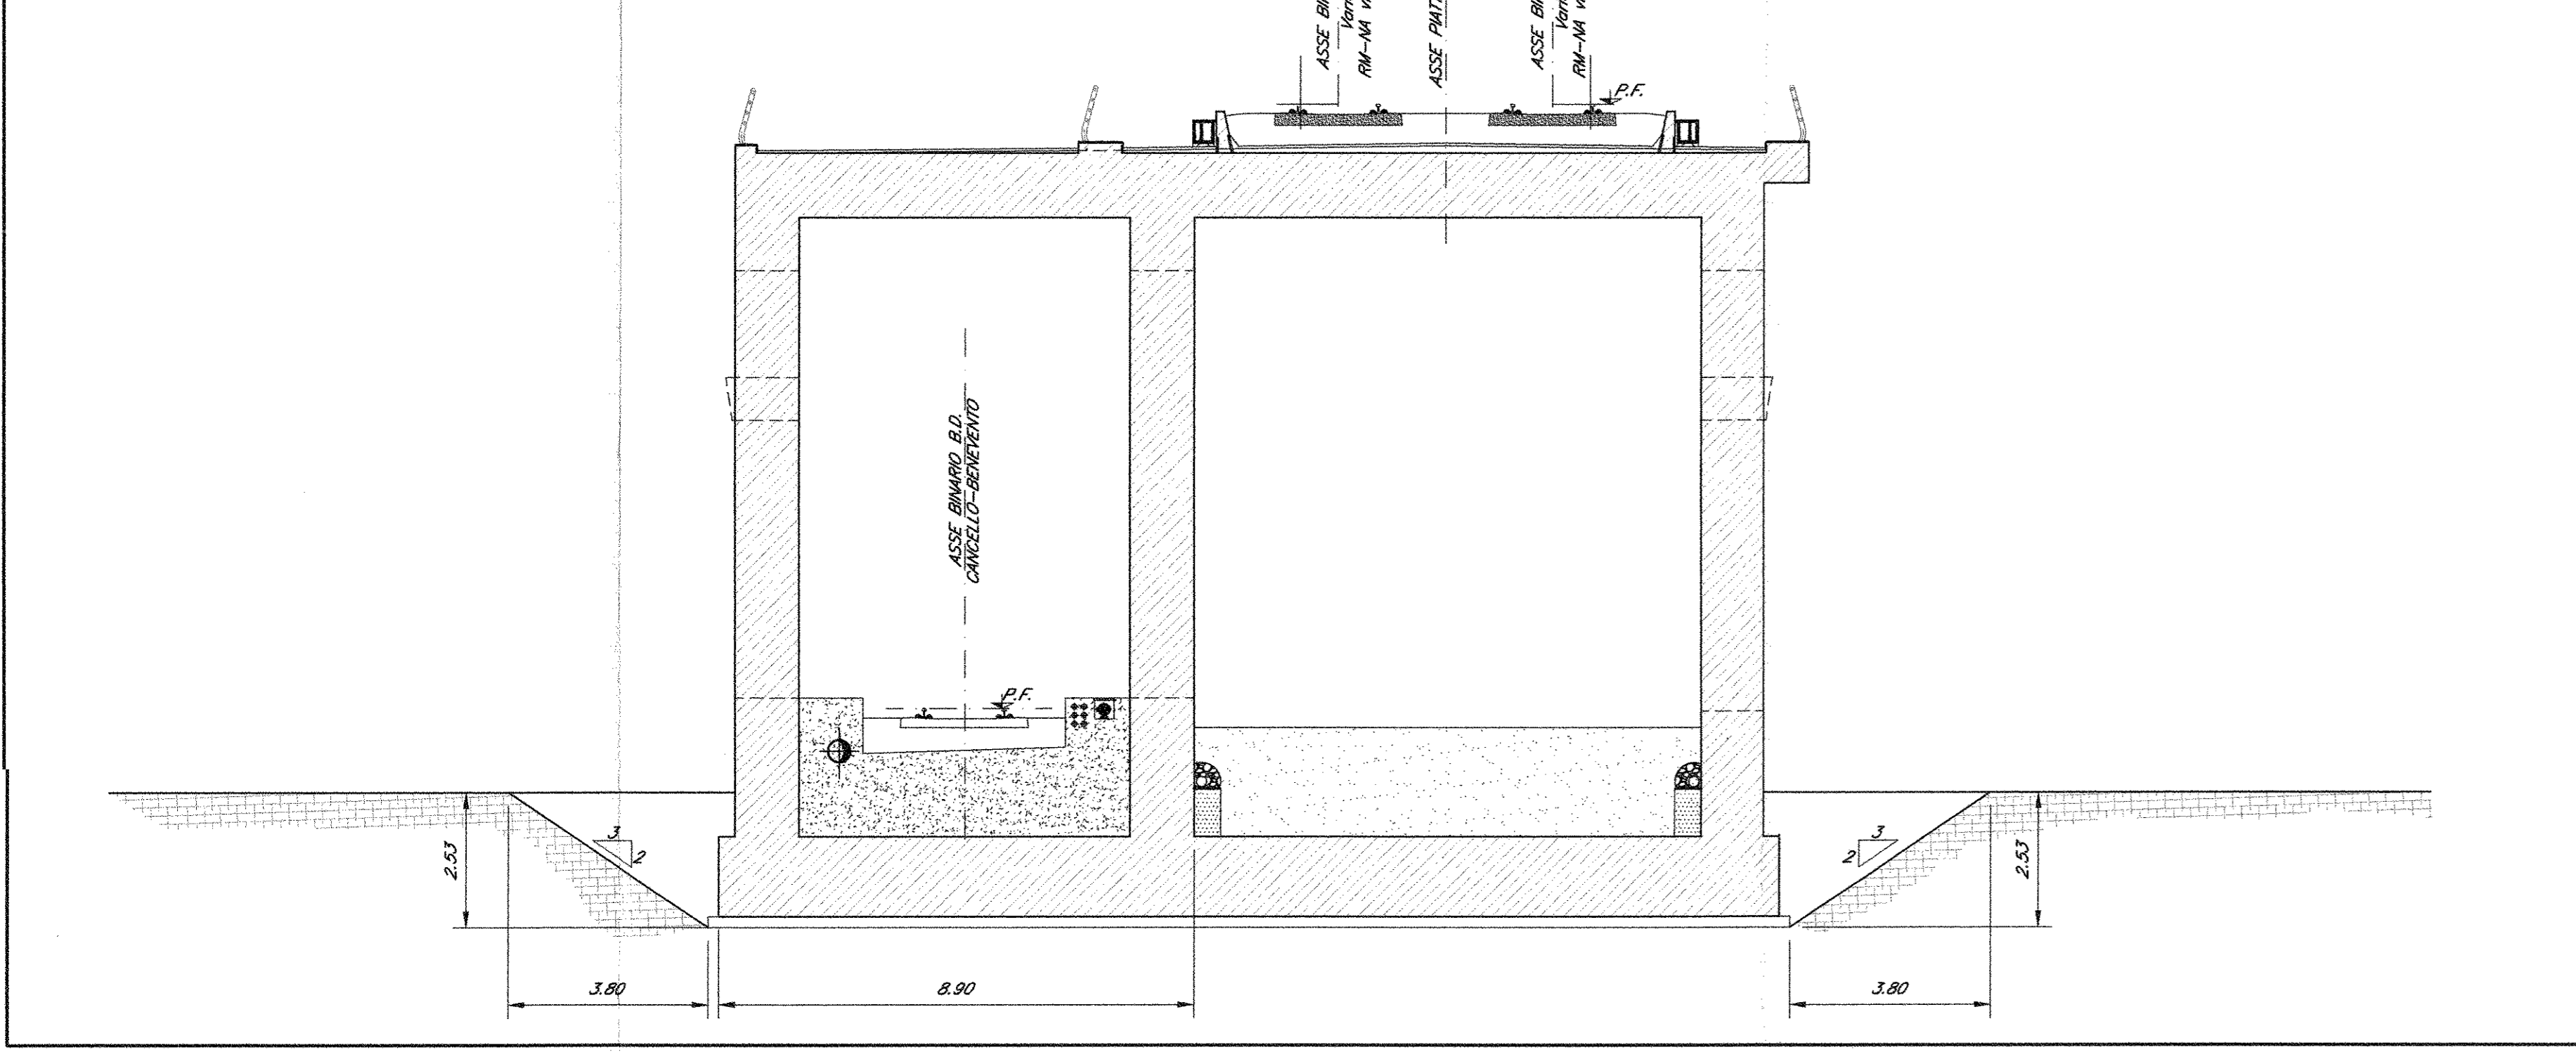

SEZIONE Q-Q (CONCIO "30")
Scala 1:100

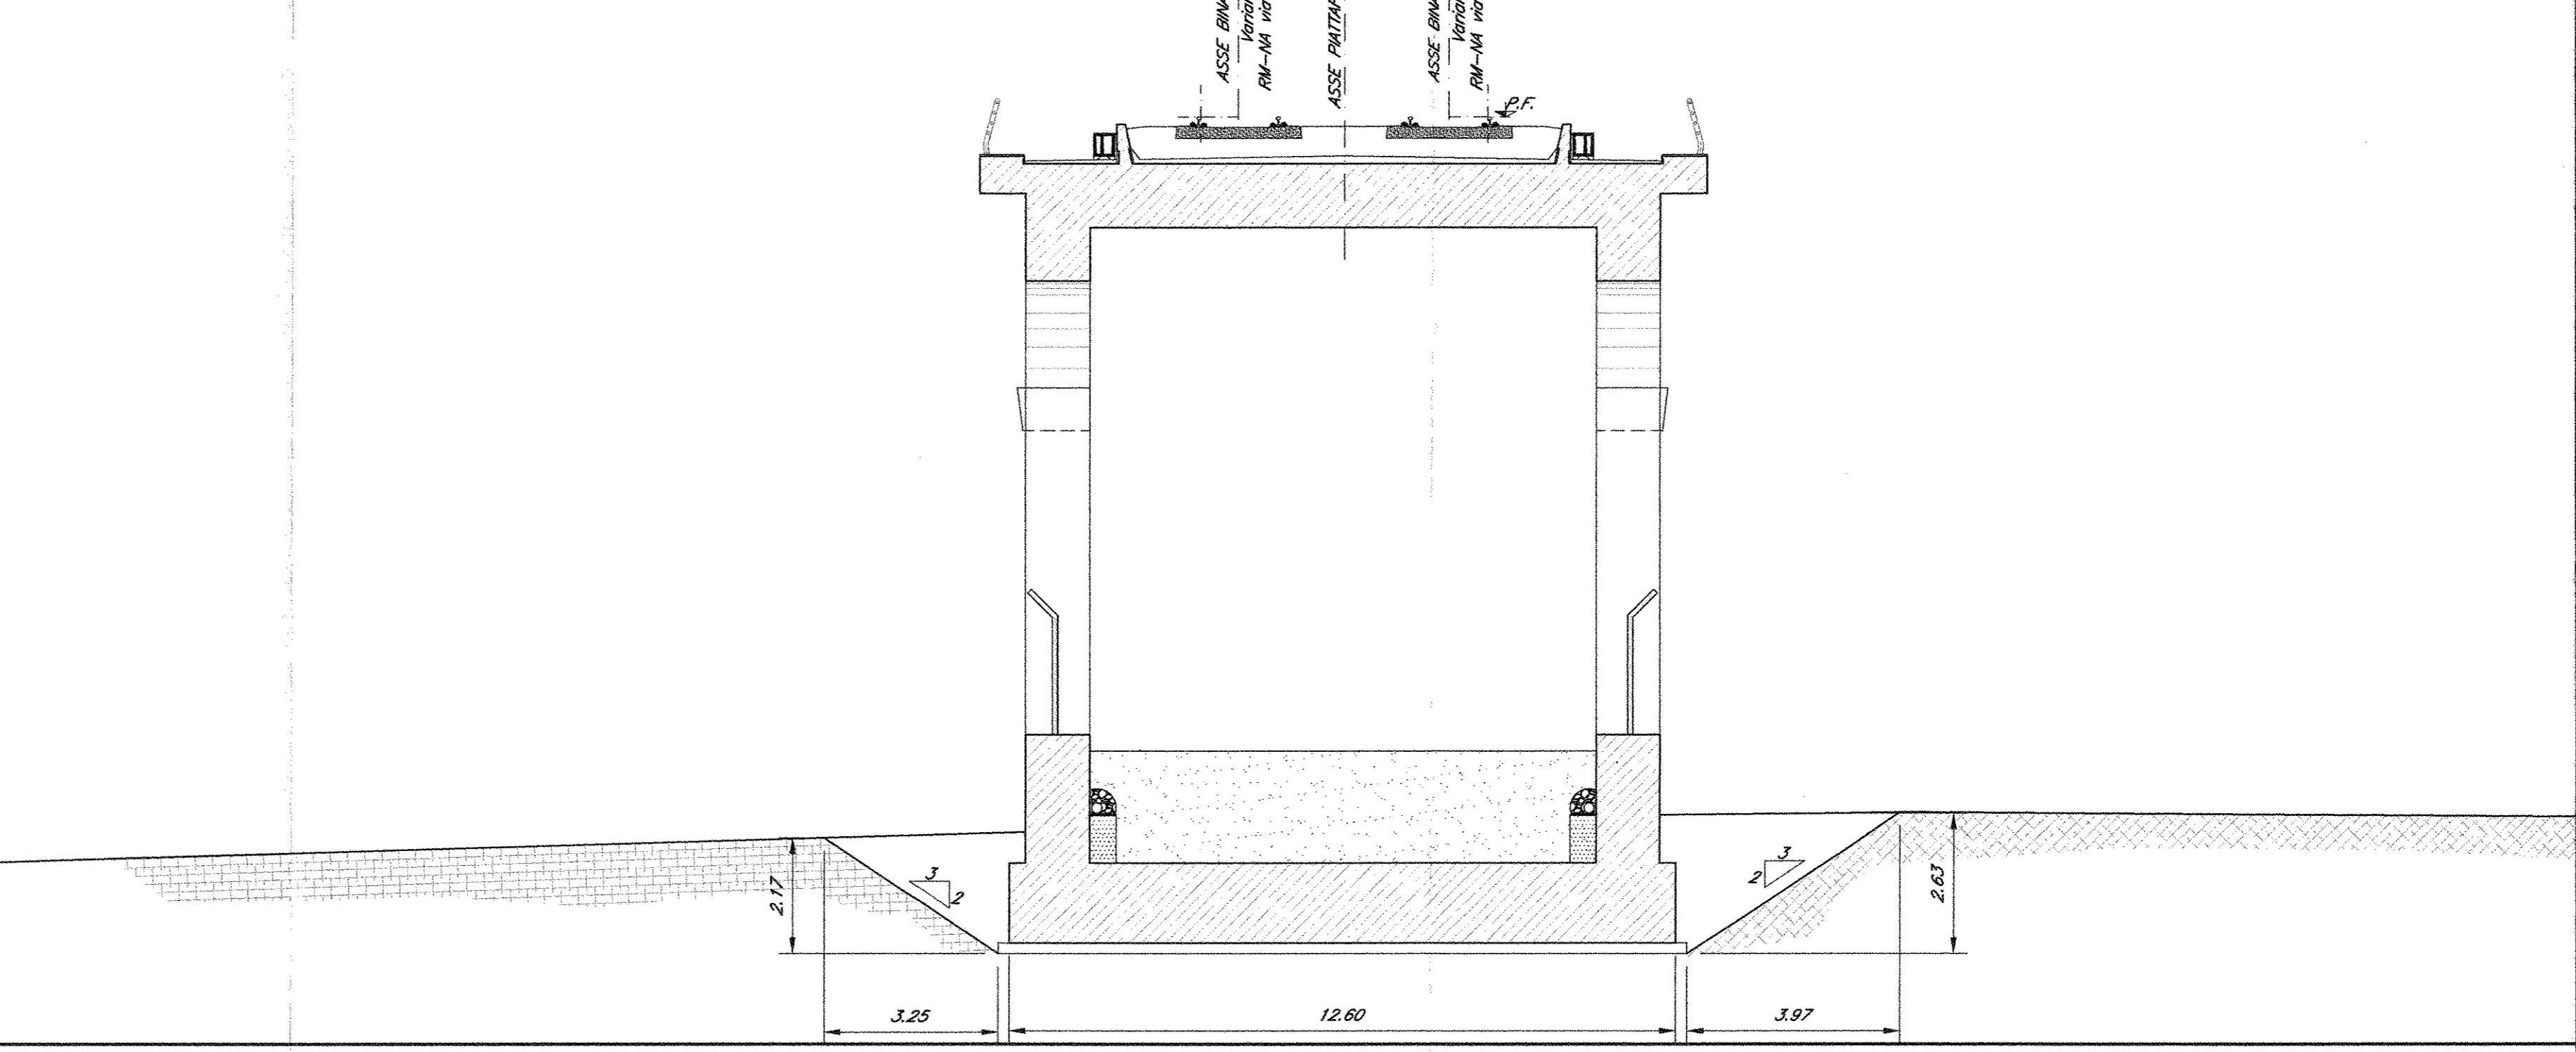

COMMITTENTE:
RFI
INTELLIGENZA FERROVIARIA ITALIANA
GRUPPO FERROVIE DELLO STATO ITALIANO
DIREZIONE INVESTIMENTI
PROGRAMMA NODO DI NAPOLI

PROGETTAZIONE:
ITALFERR
GRUPPO FERROVIE DELLO STATO ITALIANO

DIREZIONE TECNICA
U.O. STRUTTURE
PROGETTO DEFINITIVO
ITINERARIO NAPOLI-BARI
RADDOPPIO TRATTA CANCELLO-FRASSO TELESINO E VARIANTE ALLA
LINEA ROMA-NAPOLI VIA CASSINO NEL COMUNE DI MADDALONI

PONTI E VIADOTTI
VIADOTTO dal km 1+031,726 al km 1+843,555 "Struttura ad archi"
Scavi: pianta e sezioni

SCALA: varie

| COMMESSA | LOTTO | FASE | ENTE | TIPO DOC. | OPERADISCIPLINA | PROGR. | REV. |
|----------|-------|------|------|-----------|-----------------|--------|------|
| I | F | O | F | 01 | D | 09 | PZ |
| V | 1 | 0 | 1 | 0 | 0 | 0 | 0 |
| 0 | 0 | 1 | 0 | 0 | 0 | 0 | 0 |

| Revis. | Descrizione | Redatto | Data | Verificato | Data | Approvato | Data | Autorizzato | Data |
|--------|----------------------|-----------|----------|------------|----------|-----------|----------|-------------|----------|
| A | Emissione Definitiva | A. Tosari | Lug 2015 | T. Abbevi | Lug 2015 | F. Carone | Lug 2015 | A. Carone | Lug 2015 |