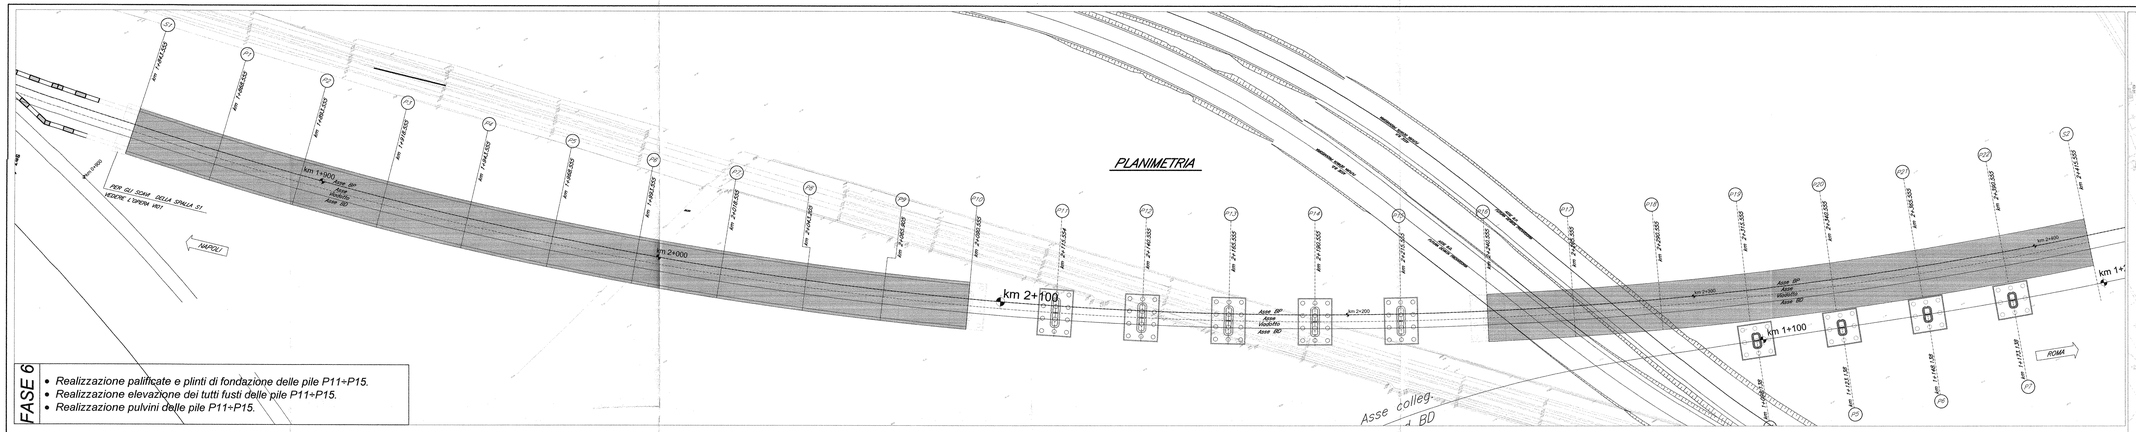

FASE 6

- Realizzazione palificate e plinti di fondazione delle pile P11÷P15.
- Realizzazione elevazione dei tutti fusti delle pile P11÷P15.
- Realizzazione pulvini delle pile P11÷P15.

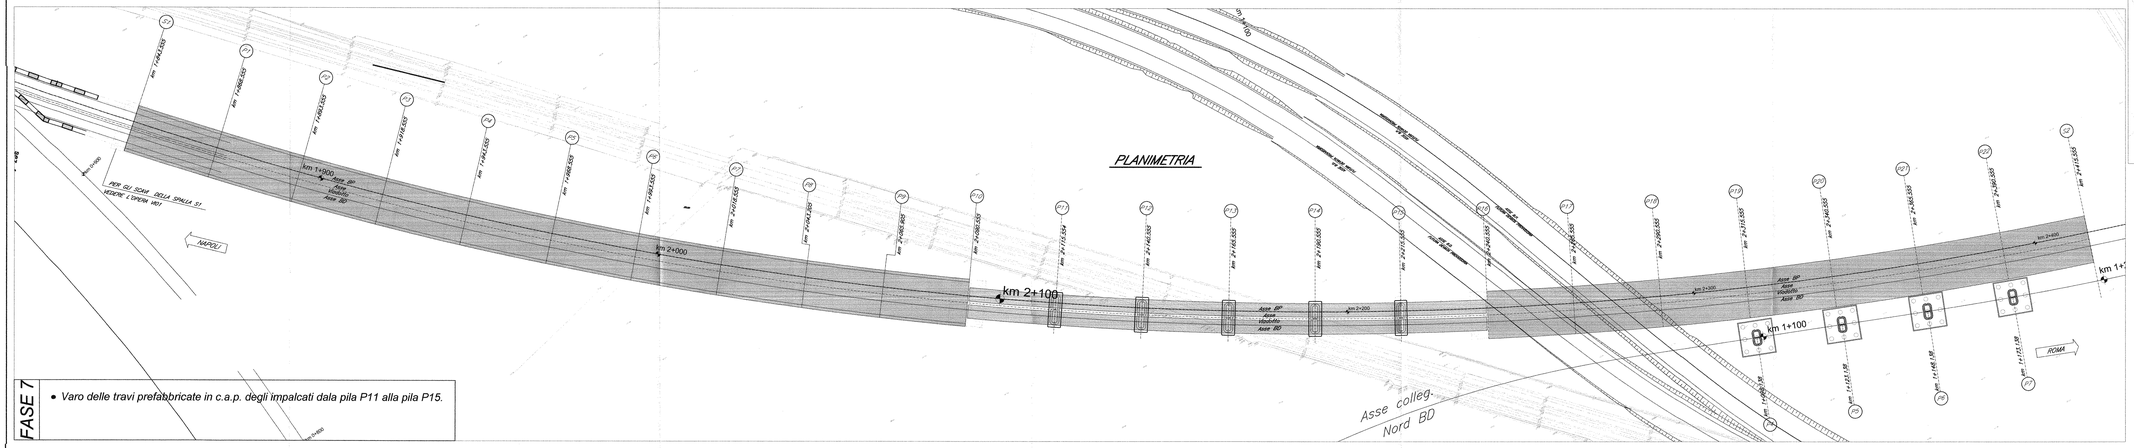

FASE 7

- Varo delle travi prefabbricate in c.a.p. degli impalcati dala pila P11 alla pila P15.

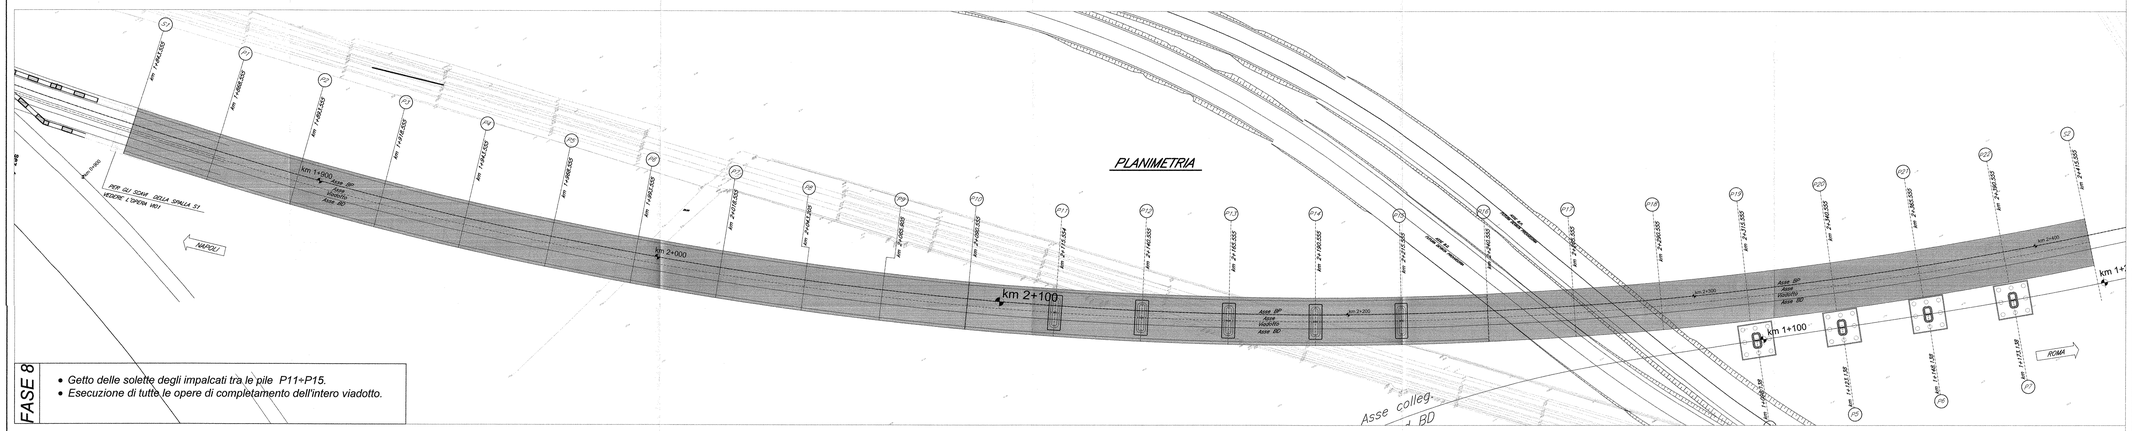

FASE 8

- Getto delle solette degli impalcati tra le pile P11÷P15.
- Esecuzione di tutte le opere di completamento dell'intero viadotto.

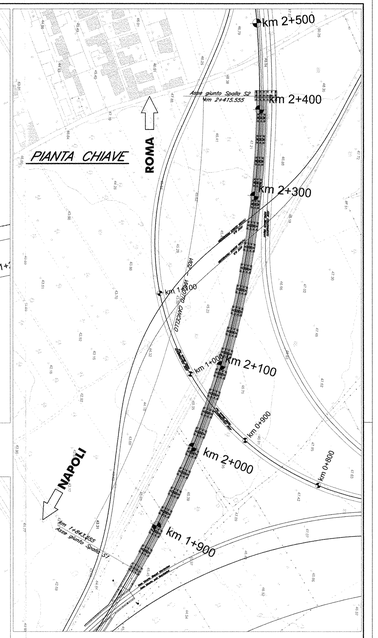

COMMITTENTE:

RFI RETE FERROVIARIA ITALIANA
GRUPPO FERROVIE DELLO STATO ITALIANE

DIREZIONE INVESTIMENTI
PROGRAMMA NODO DI NAPOLI

PROGETTAZIONE:

ITALFERR
GRUPPO FERROVIE DELLO STATO ITALIANE

DIREZIONE TECNICA
U.O. STRUTTURE

PROGETTO DEFINITIVO

ITINERARIO NAPOLI-BARI
RADDOPPIO TRATTA CANCELLO-BENEVENTO
I° LOTTO FUNZIONALE CANCELLO-FRASSO TELESINO E VARIANTE ALLA LINEA ROMA-NAPOLI VIA CASSINO NEL COMUNE DI MADDALONI

PONTI E VIADOTTI

VIADOTTO dal km 1+843,555 al km 2+415,555: Viadotto Cancell

Fasi realizzative – Tav. 3 di 3

SCALA : 1:500

COMMESSA	LOTTO	FASE	ENTE	TIPO DOC.	OPERA/DISCIPLINA	PROGR.	REV.
IF0F	01	D	09	FB	VI0200	003	A

Revis.	Descrizione	Redatto	Data	Verificato	Data	Approvato	Data	Autorizzato	Data
A	Emissione Definitiva	A. Tosini	Lug. 2015	T. Gaudio	Lug. 2015	F. Cerrone	Lug. 2015	A.L.Villardo	

File: IF0F.01.D.09.FB.VI0200.003.A

n. Elab.: 75