SEZIONE LONGITUDINALE

Scala 1:200

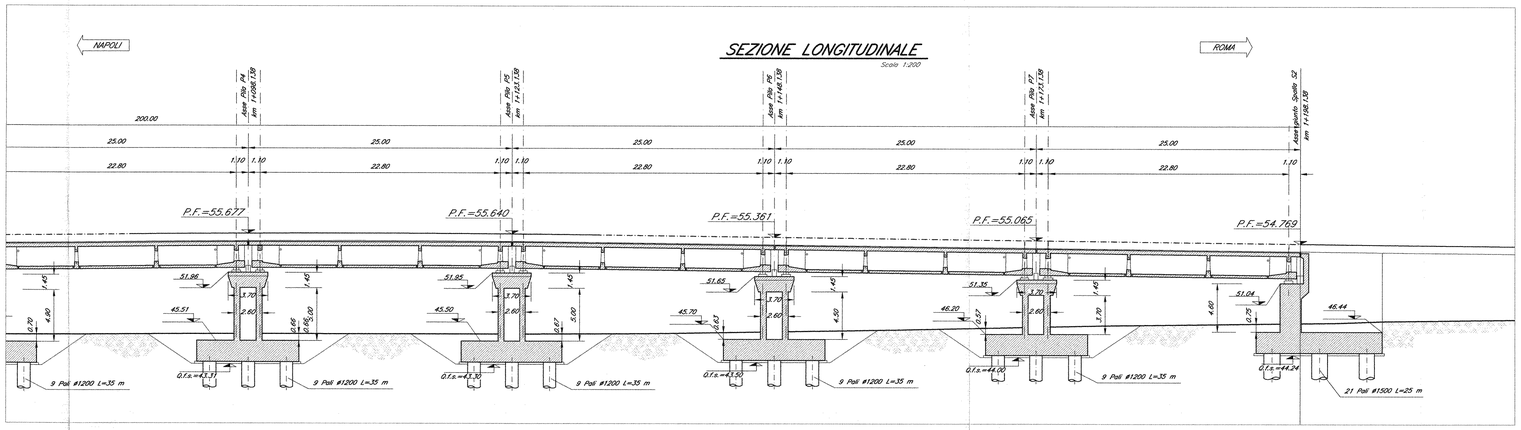

PIANTA CHIAVE

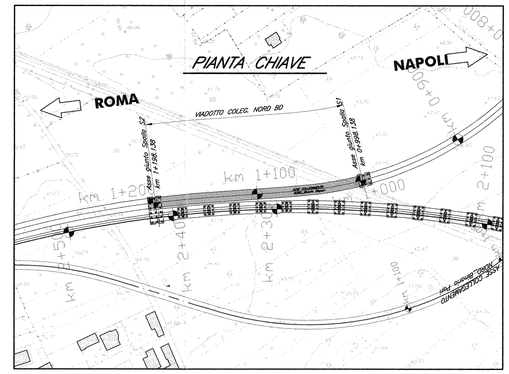

SEZIONE TIPO
(campata L=25.00m)

Scala 1:100

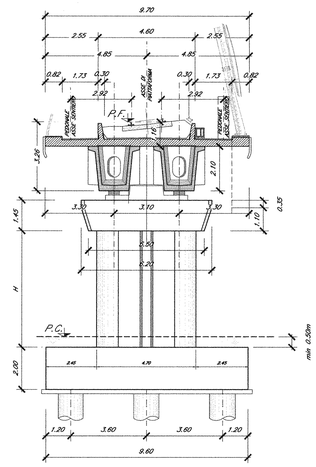

PIANTA SCAVI

Scala 1:200

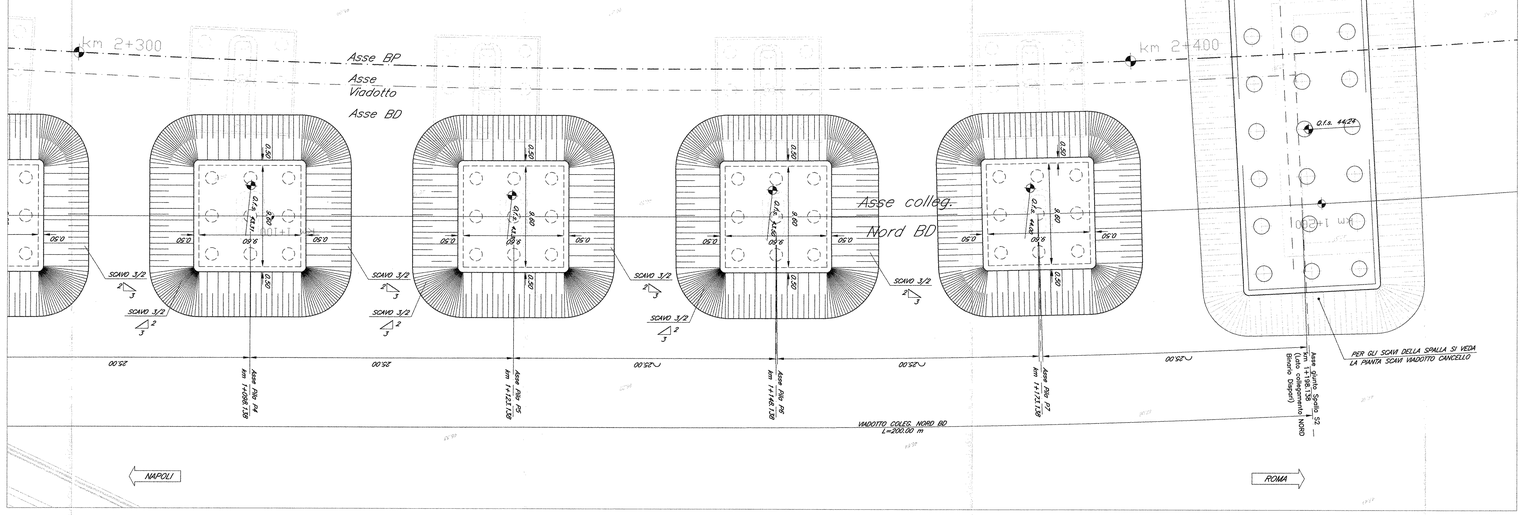

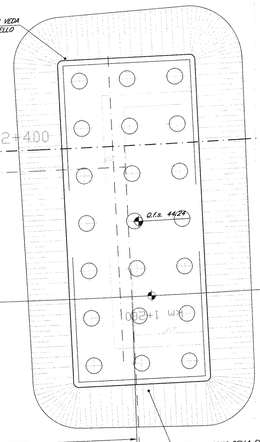

COMMITTENTE:

RFI RETE FERROVIARIA ITALIANA
GRUPPO FERROVIE DELLO STATO ITALIANE

DIREZIONE INVESTIMENTI
PROGRAMMA NODO DI NAPOLI

PROGETTAZIONE:

ITALFERR
GRUPPO FERROVIE DELLO STATO ITALIANE

DIREZIONE TECNICA
U.O. STRUTTURE

PROGETTO DEFINITIVO

ITINERARIO NAPOLI-BARI
RADDOPPIO TRATTA CANCELLO-BENEVENTO
I° LOTTO FUNZIONALE CANCELLO-FRASSO TELESINO E VARIANTE ALLA LINEA ROMA-NAPOLI VIA CASSINO NEL COMUNE DI MADDALONI

PONTI E VIADOTTI

VIADOTTO dal km 0+998,138 al km 1+195,138; Viadotto Collegamento Nord

Pianta scavi e sezione longitudinale – Tav. 2 di 2

SCALA : varie

COMMESSA	LOTTO	FASE	ENTE	TIPO DOC.	OPERA/DISCIPLINA	PROGR.	REV.
IF0F	01	D	09	PZ	VI0900	002	A

Revis.	Descrizione	Redatto	Data	Verificato	Data	Approvato	Data	Autorizzato	Data
A	Emissione Definitiva	A. Tosiani	Lug. 2015	T. Alberini	Lug. 2015	F. Cerrone	Lug. 2015	A. Mirizzi	Lug. 2015

File: IF0F_01_D_09_PZ_VI0900_002_A

n. Elab.: 17