SEZIONE/PROSPETTO TRASVERSALE

Scala 1:50

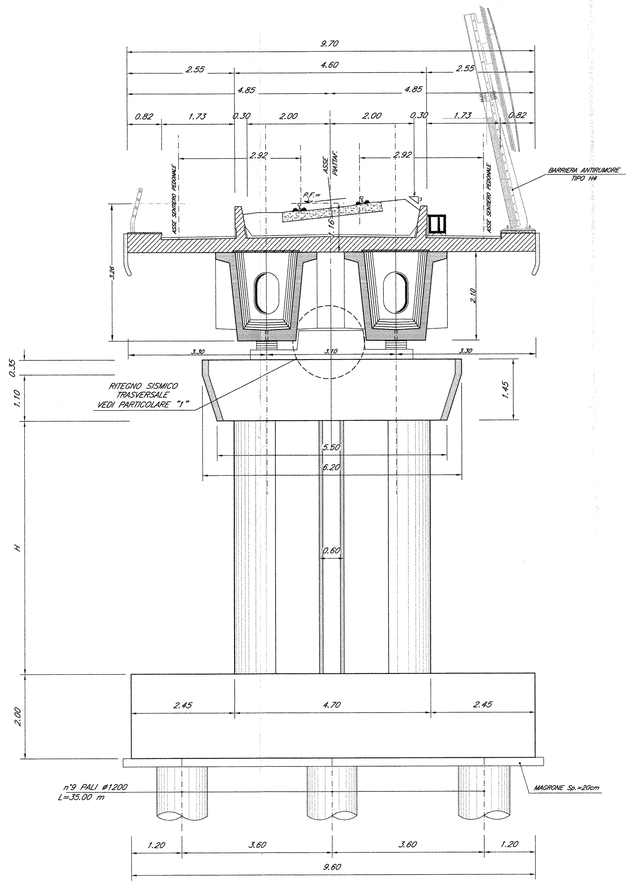

SEZIONE/PROSPETTO LONGITUDINALE

Scala 1:50

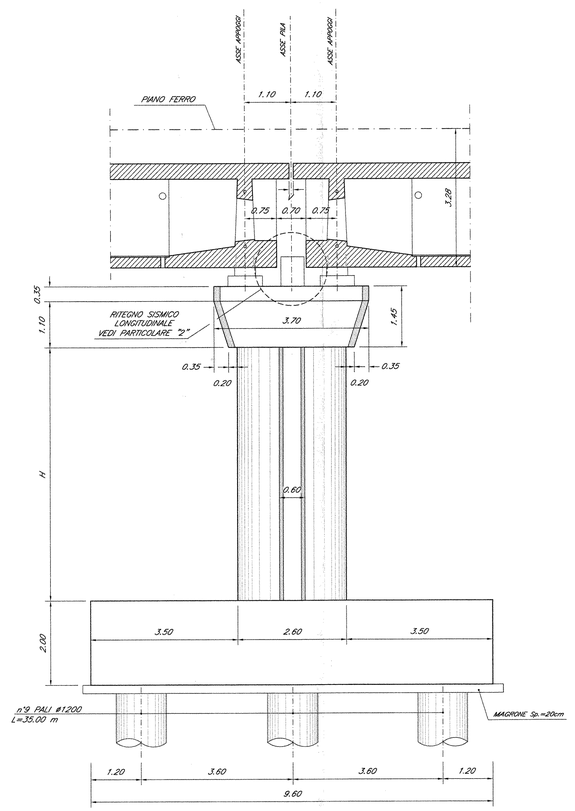

SEZIONE

Scala 1:20

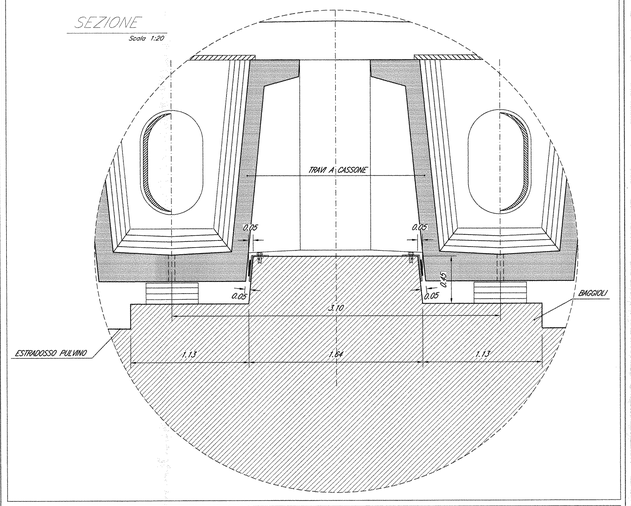

DETTAGLIO BATTUTA RITEGNI SISMICI

Scala 1:5

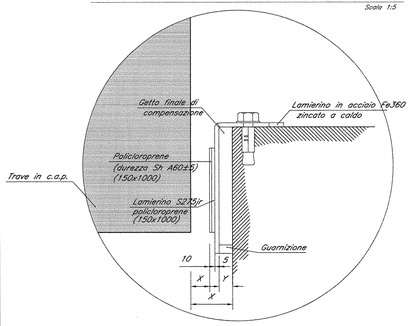

PIANTA

Scala 1:20

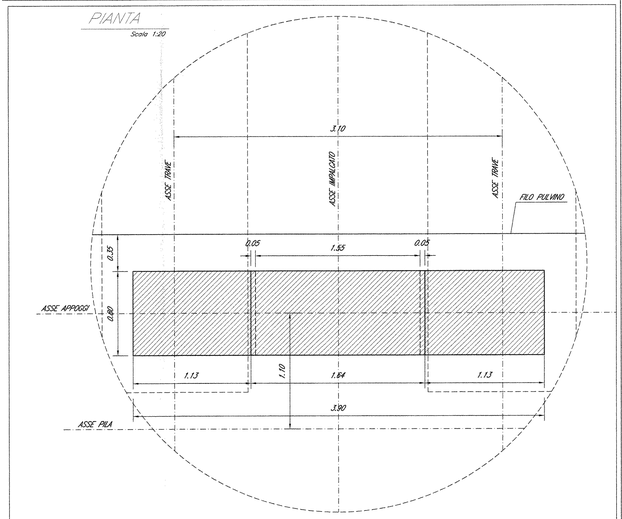

	X (mm)	Y (mm)	Z (mm)
Ritegno trasversale	5	20	40
Ritegno longit. lato appoggio fisso	5	20	40
Ritegno longit. lato appoggio mobile	50	10	75

	H(m)	v (cm)	a (cm)	b (cm)	c (cm)
PILA 1	4,80	8.5	42.5	58.5	7.5
PILA 2	4,80	8.5	42.5	58.5	7.5
PILA 3	5,20	8.5	42.5	58.5	7.5
PILA 4	4,90	8.5	42.5	58.5	7.5
PILA 5	5,00	8.5	42.5	58.5	7.5
PILA 6	4,50	8.5	42.5	58.5	7.5
PILA 7	3,70	8.5	42.5	58.5	7.5

PIANTA ALLO SPICCATO

Scala 1:50

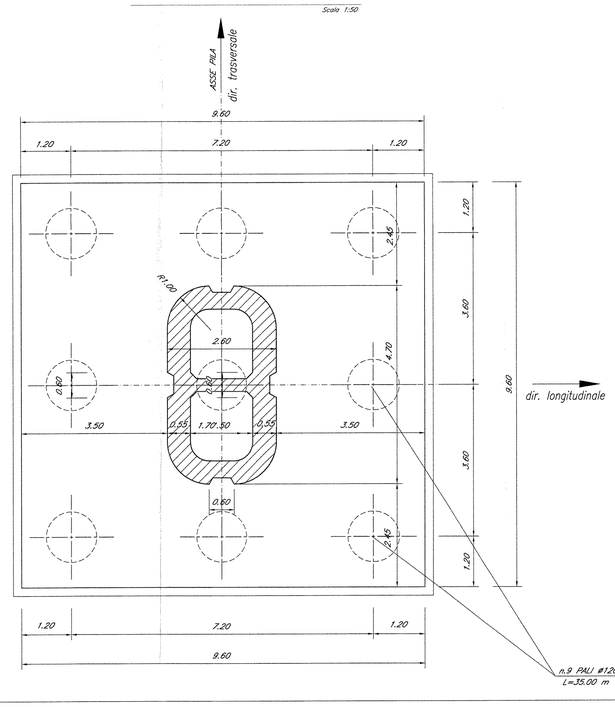

PIANTA PULVINO

Scala 1:50

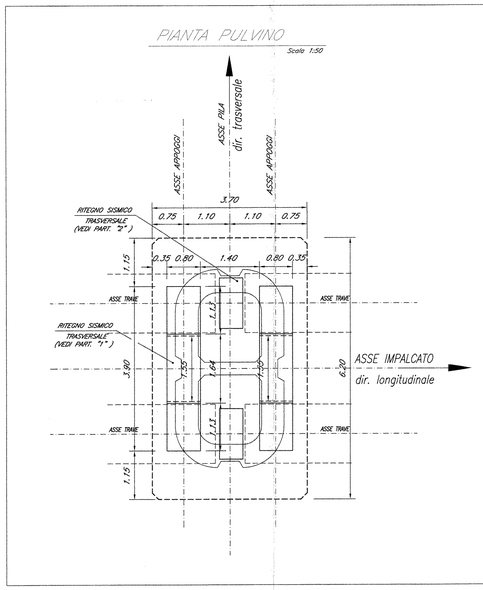

PARTICOLARE "2"

SEZIONE

Scala 1:20

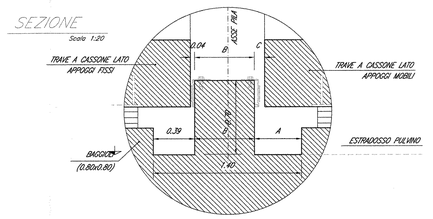

PIANTA

Scala 1:20

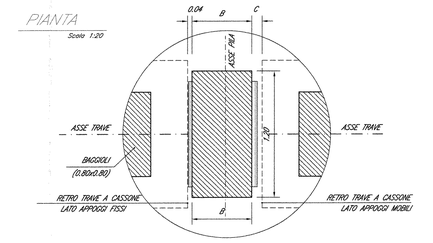

COMMITTENTE:

RFI RETE FERROVIARIA ITALIANA
GRUPPO FERROVIE DELLO STATO ITALIANE

DIREZIONE INVESTIMENTI
PROGRAMMA NODO DI NAPOLI

PROGETTAZIONE:

ITALFERR
GRUPPO FERROVIE DELLO STATO ITALIANE

DIREZIONE TECNICA
U.O. STRUTTURE

PROGETTO DEFINITIVO

ITINERARIO NAPOLI-BARI
RADDOPPIO TRATTA CANCELLO-BENEVENTO
I° LOTTO FUNZIONALE CANCELLO-FRASSO TELESINO E VARIANTE ALLA LINEA ROMA-NAPOLI VIA CASSINO NEL COMUNE DI MADDALONI

PONTI E VIADOTTI

VIADOTTO dal km 0+998,138 al km 1+195,138: Viadotto Collegamento Nord

Carpenteria pile

SCALA: varie

COMMESSA	LOTTO	FASE	ENTE	TIPO DOC.	OPERA/DISCIPLINA	PROGR.	REV.
IF0F	01	D	09	BZ	VI0904	001	A

Revis.	Descrizione	Redatto	Data	Verificato	Data	Approvato	Data	Autorizzato	Data
A	Emissione Definitiva	A. Tosioni	Lug. 2015	T. Alberini	Lug. 2015	F. Carmone	Lug. 2015	A. Villa	Lug. 2015

File: IF0F 01 D 09 BZ VI0904 001 A

n. Elab.: