



**FASE 4**

- Scavo fino alla quota d'imposta fondazione delle pile P1-P3 e della spalla "S1".

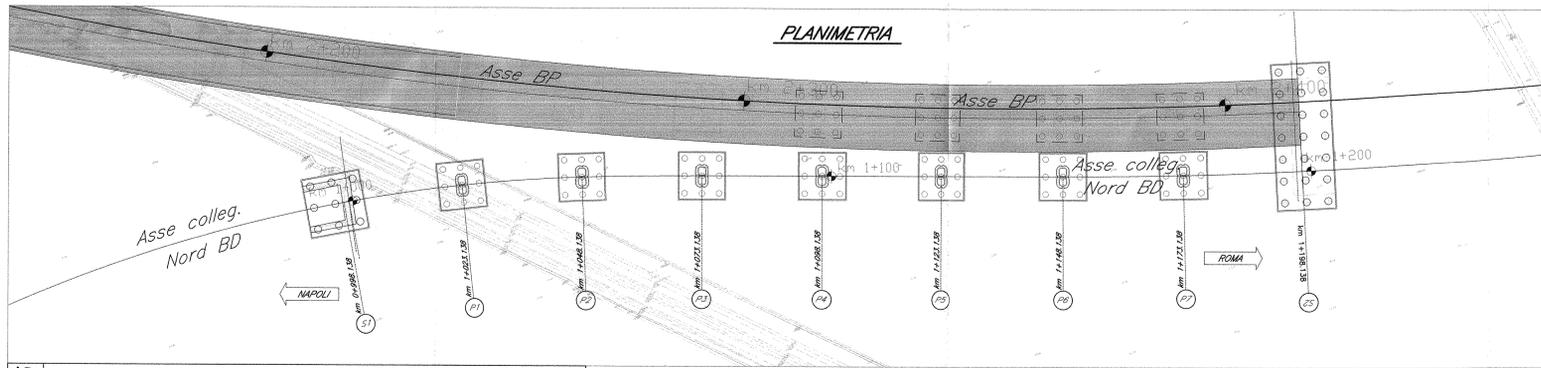


**FASE 5**

- Realizzazione palificate e plinti di fondazione delle pile P1-P3 e della spalla "S1".
- Realizzazione elevazione della spalla S1 e delle pile P1-P3.
- Realizzazione dei pulvini delle pile P1-P3 e della spalla "S1".

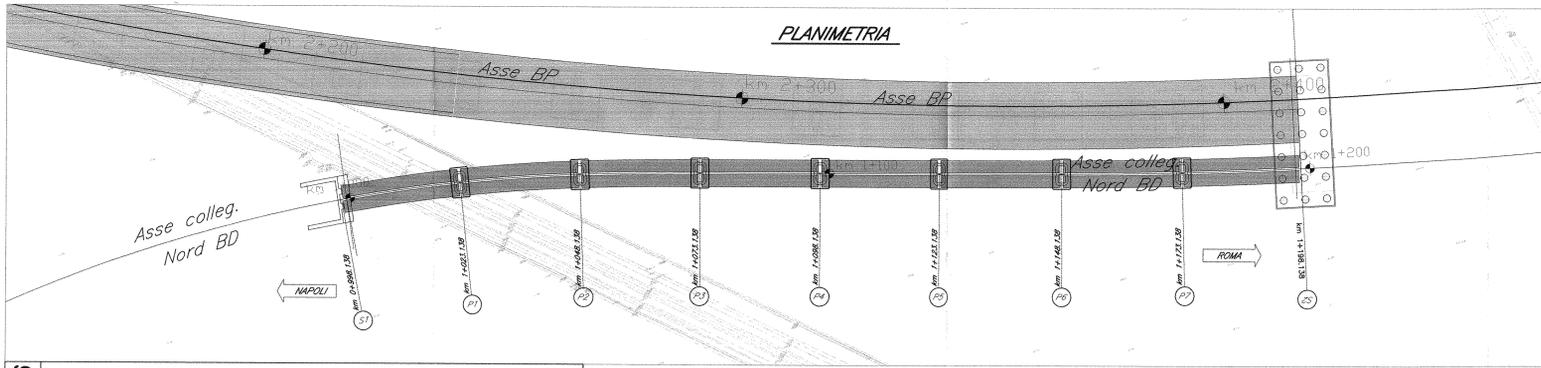


**FASE 6**

- Varo delle di tutte travi prefabbricate in c.a.p.

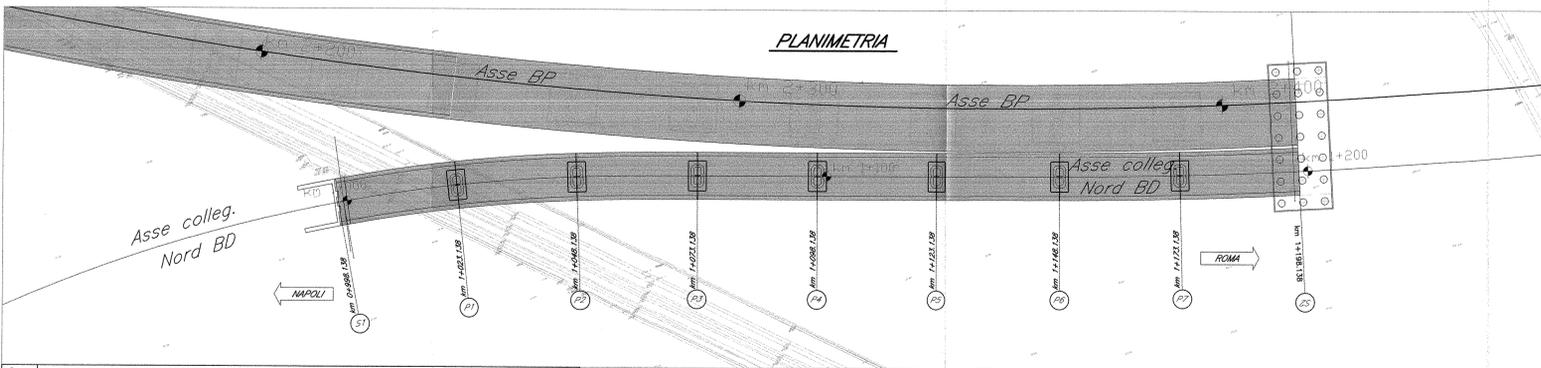

**FASE 7**

- Getto delle solette dell'impalcato di tutte le pile
- Esecuzione di tutte le opere di completamento dell'intera opera

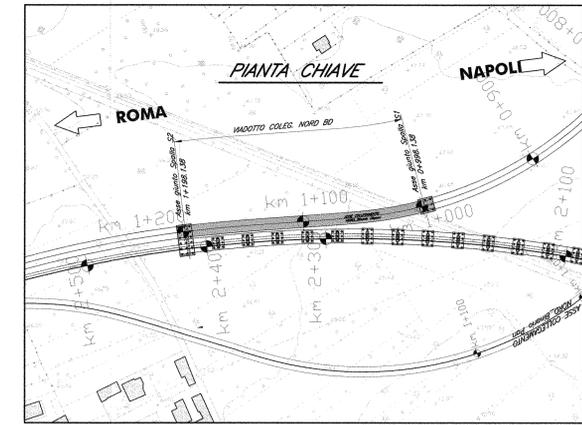

COMMITTENTE:

**RFI**  
 RETE FERROVIARIA ITALIANA  
 GRUPPO FERROVIE DELLO STATO ITALIANE

**DIREZIONE INVESTIMENTI**  
**PROGRAMMA NODO DI NAPOLI**

PROGETTAZIONE:

**ITALFERR**  
 GRUPPO FERROVIE DELLO STATO ITALIANE

**DIREZIONE TECNICA**  
**U.O. STRUTTURE**

**PROGETTO DEFINITIVO**

**ITINERARIO NAPOLI-BARI**  
**RADDOPPIO TRATTA CANCELLO-BENEVENTO**  
**1° LOTTO FUNZIONALE CANCELLO-FRASSO TELESINO E VARIANTE ALLA LINEA ROMA-NAPOLI VIA CASSINO NEL COMUNE DI MADDALONI**

**PONTI E VIADOTTI**  
 VIADOTTO dal km 0+998,138 al km 1+195,138: Viadotto Collegamento Nord

Fasi Esecutive - Tav. 2 di 2

SCALA: 1:500

COMMESSA	LOTTO	FASE	ENTE	TIPO DOC.	OPERA/DISCIPLINA	PROGR.	REV.
UF04	01	D	09	PR	VIADOTTO	002	A

Revis.	Descrizione	Redatto	Data	Verificato	Data	Approvato	Data	Autorizzato	Data
A	Emissione Definitiva	A. Tosoni	Lug. 2015	T. Alberti	Lug. 2015	F. Carroni	Lug. 2015	A. Vignati	Lug. 2015