



SEZIONE/PROSPETTO TRASVERSALE

Scala 1:50

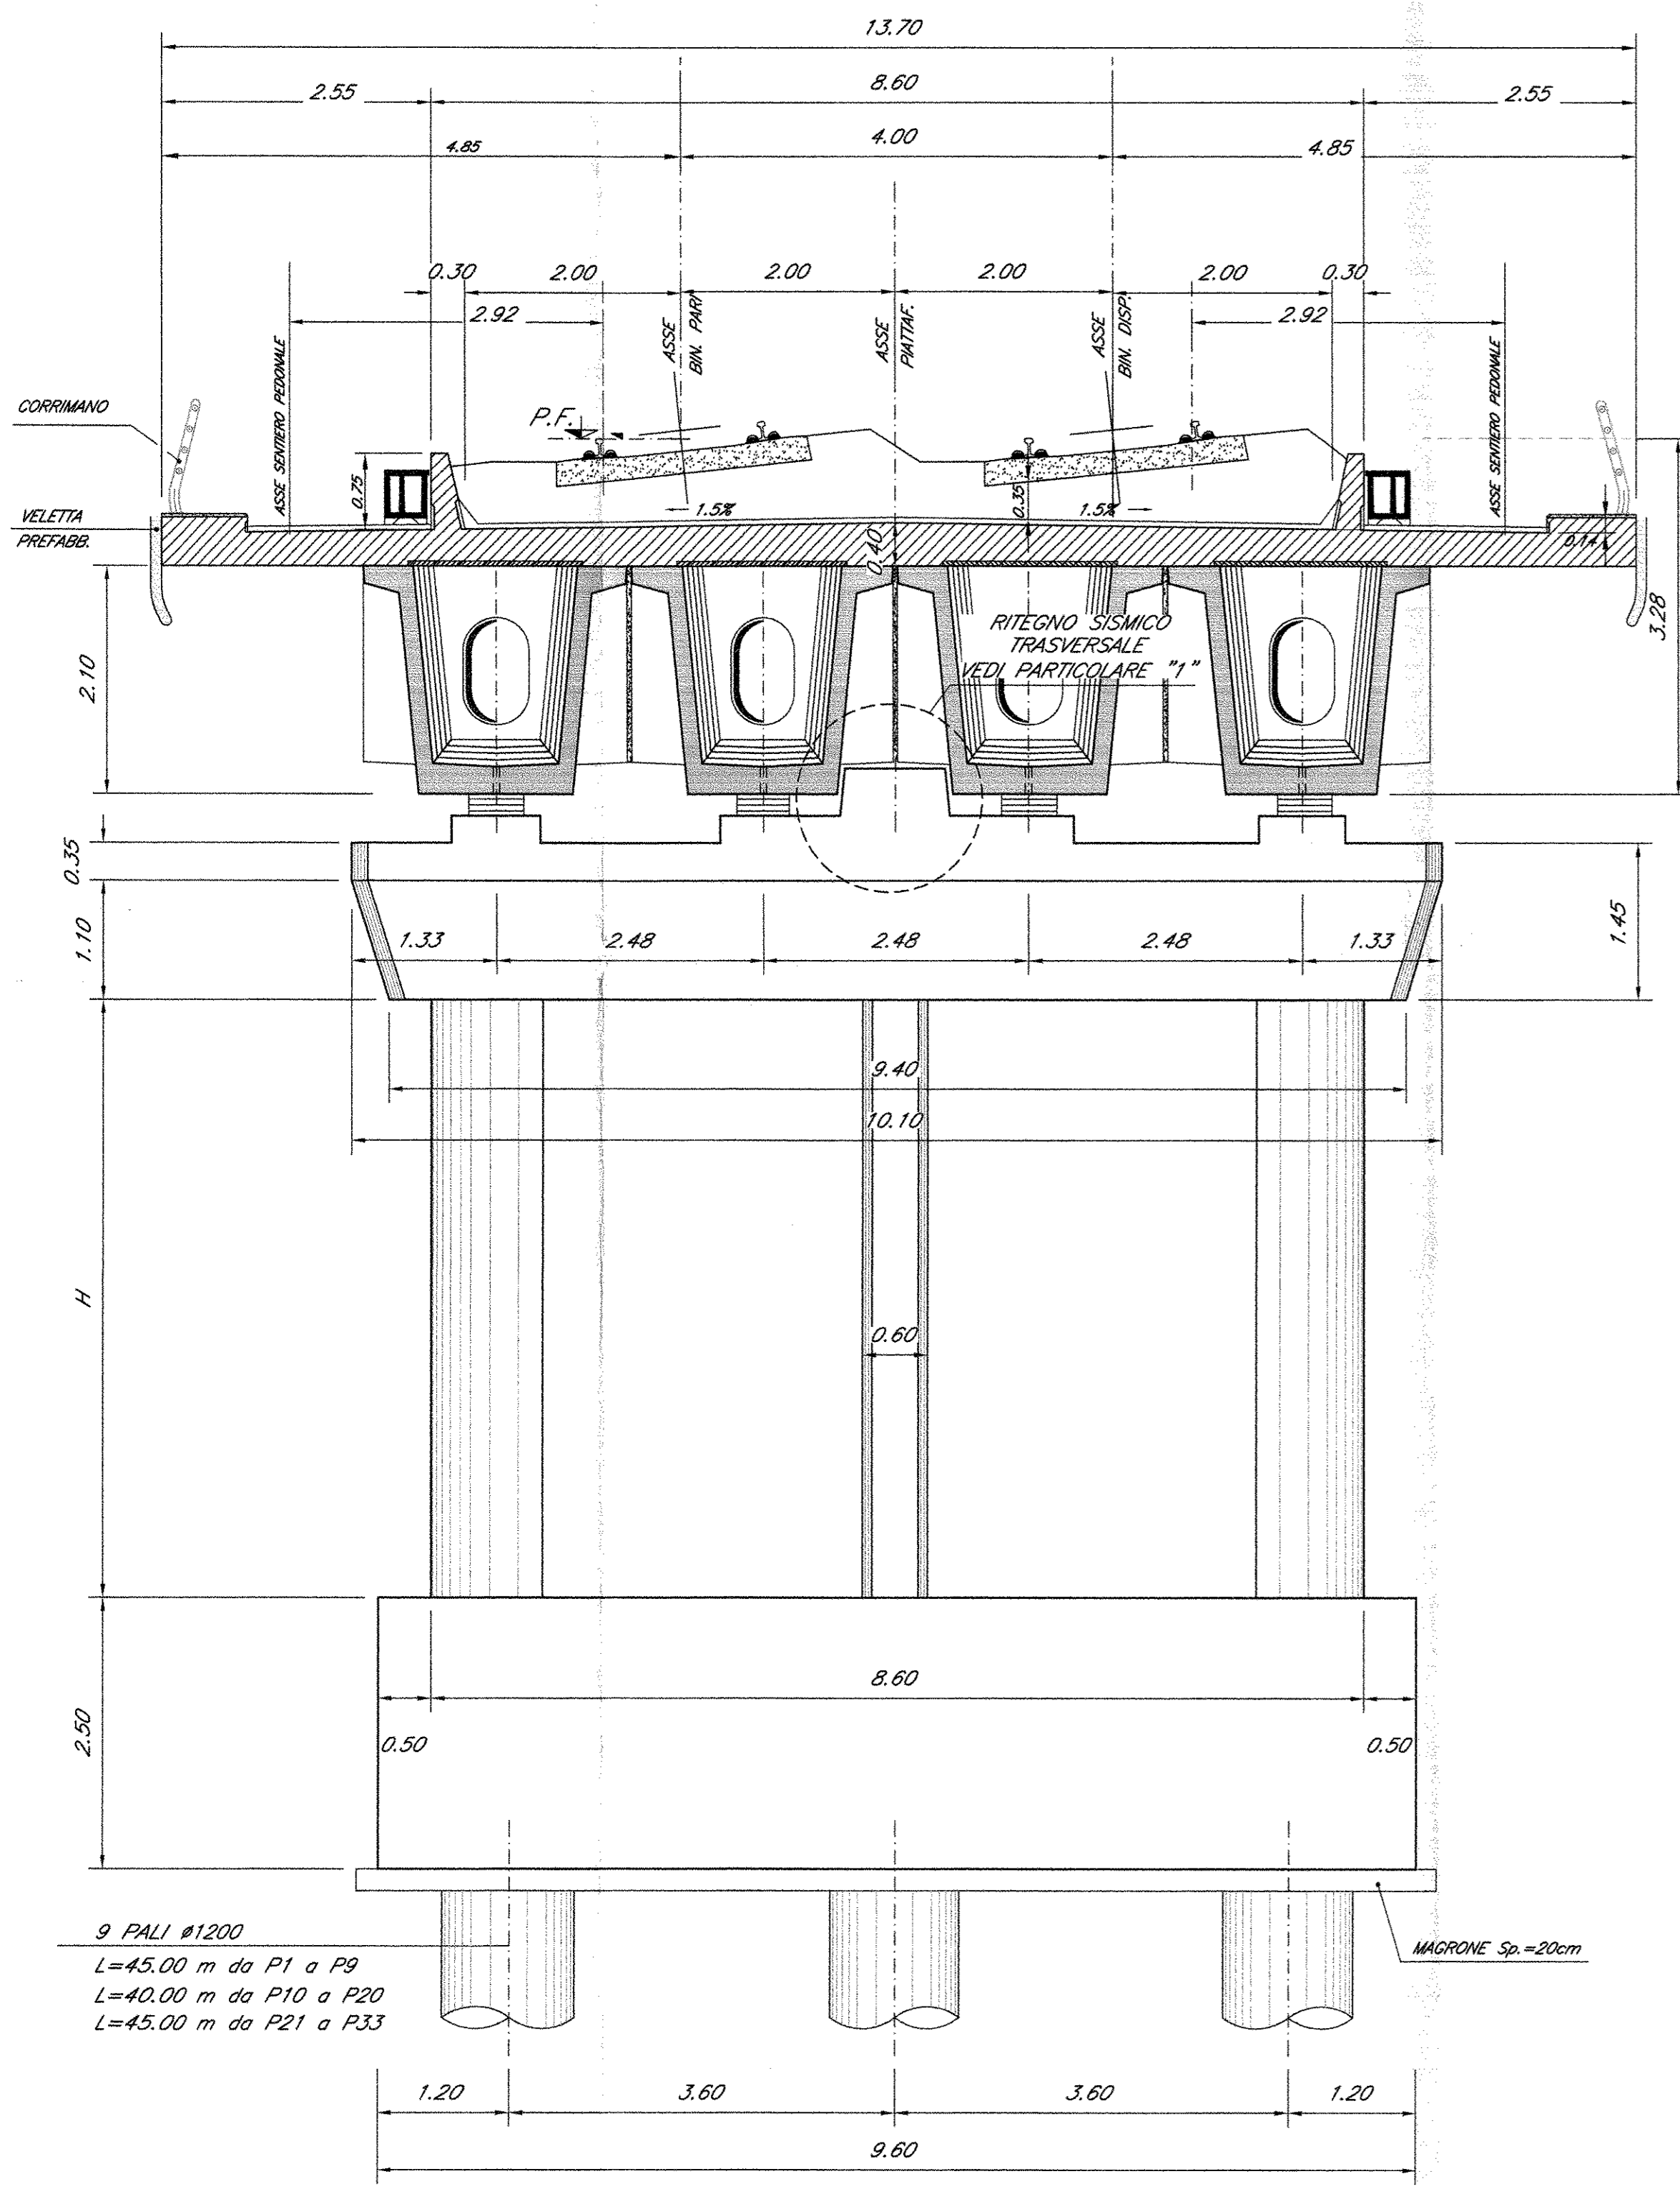


SEZIONE/PROSPETTO LONGITUDINALE

Scala 1:50

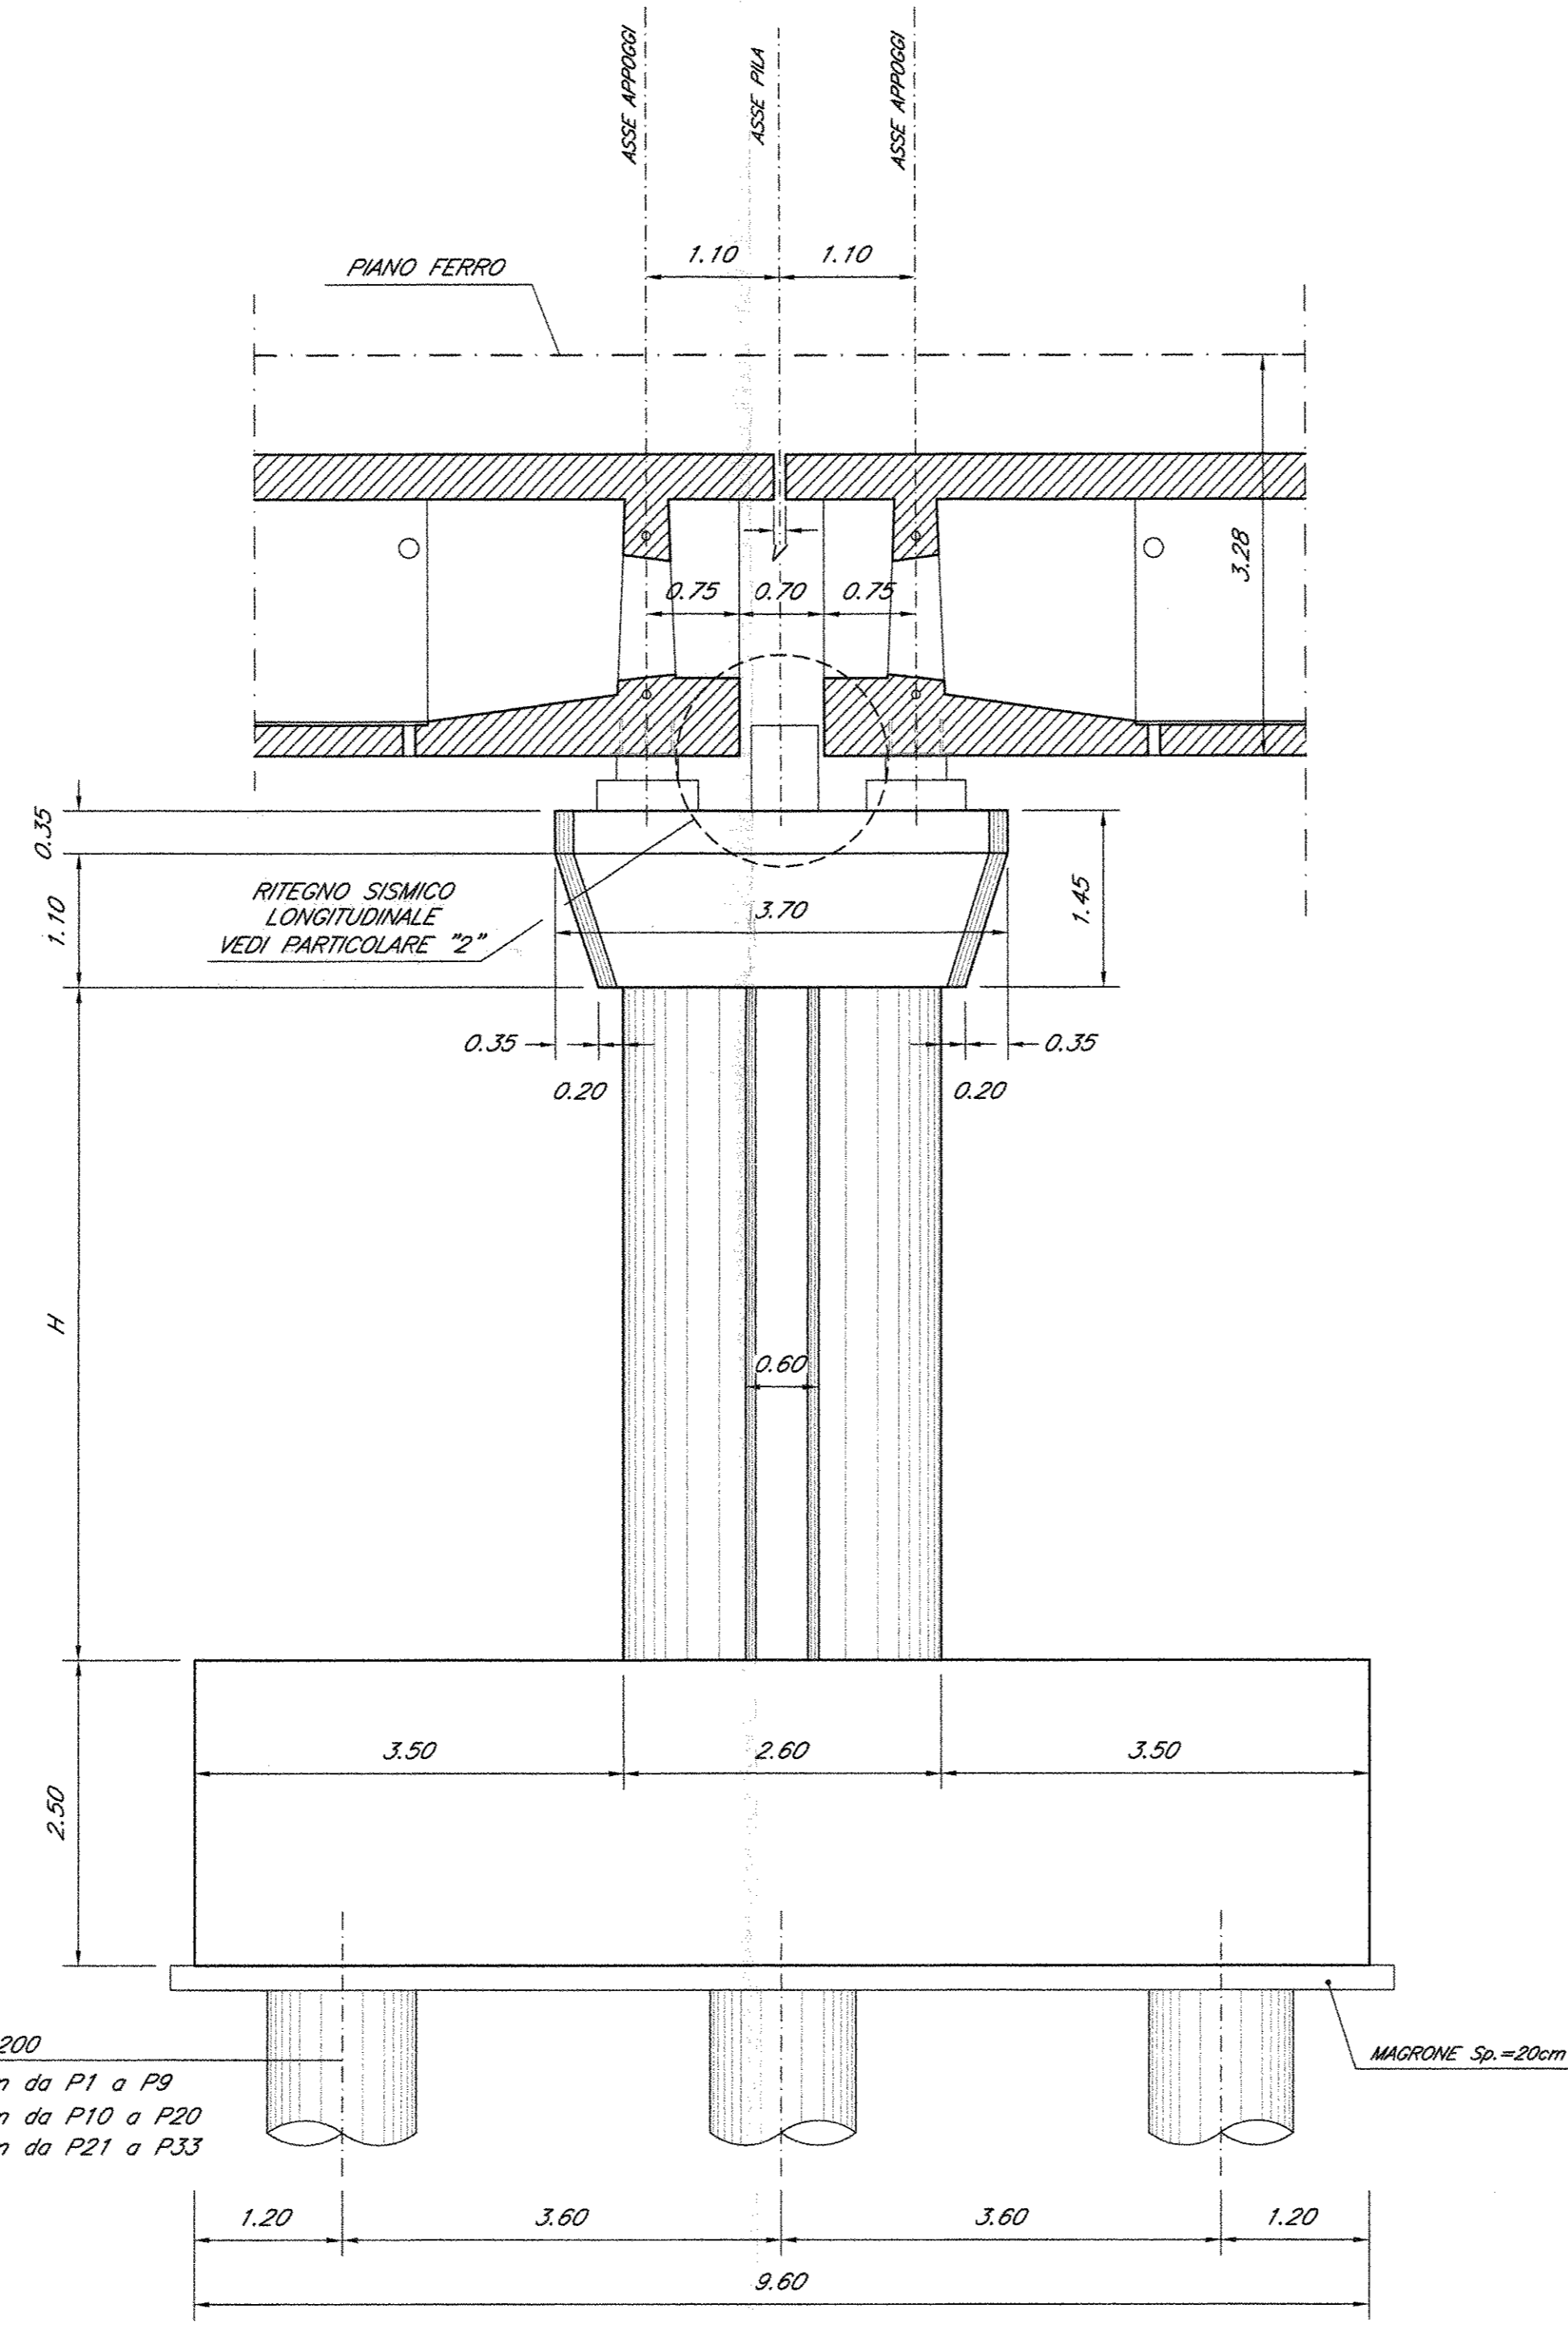


PARTICOLARE "1"

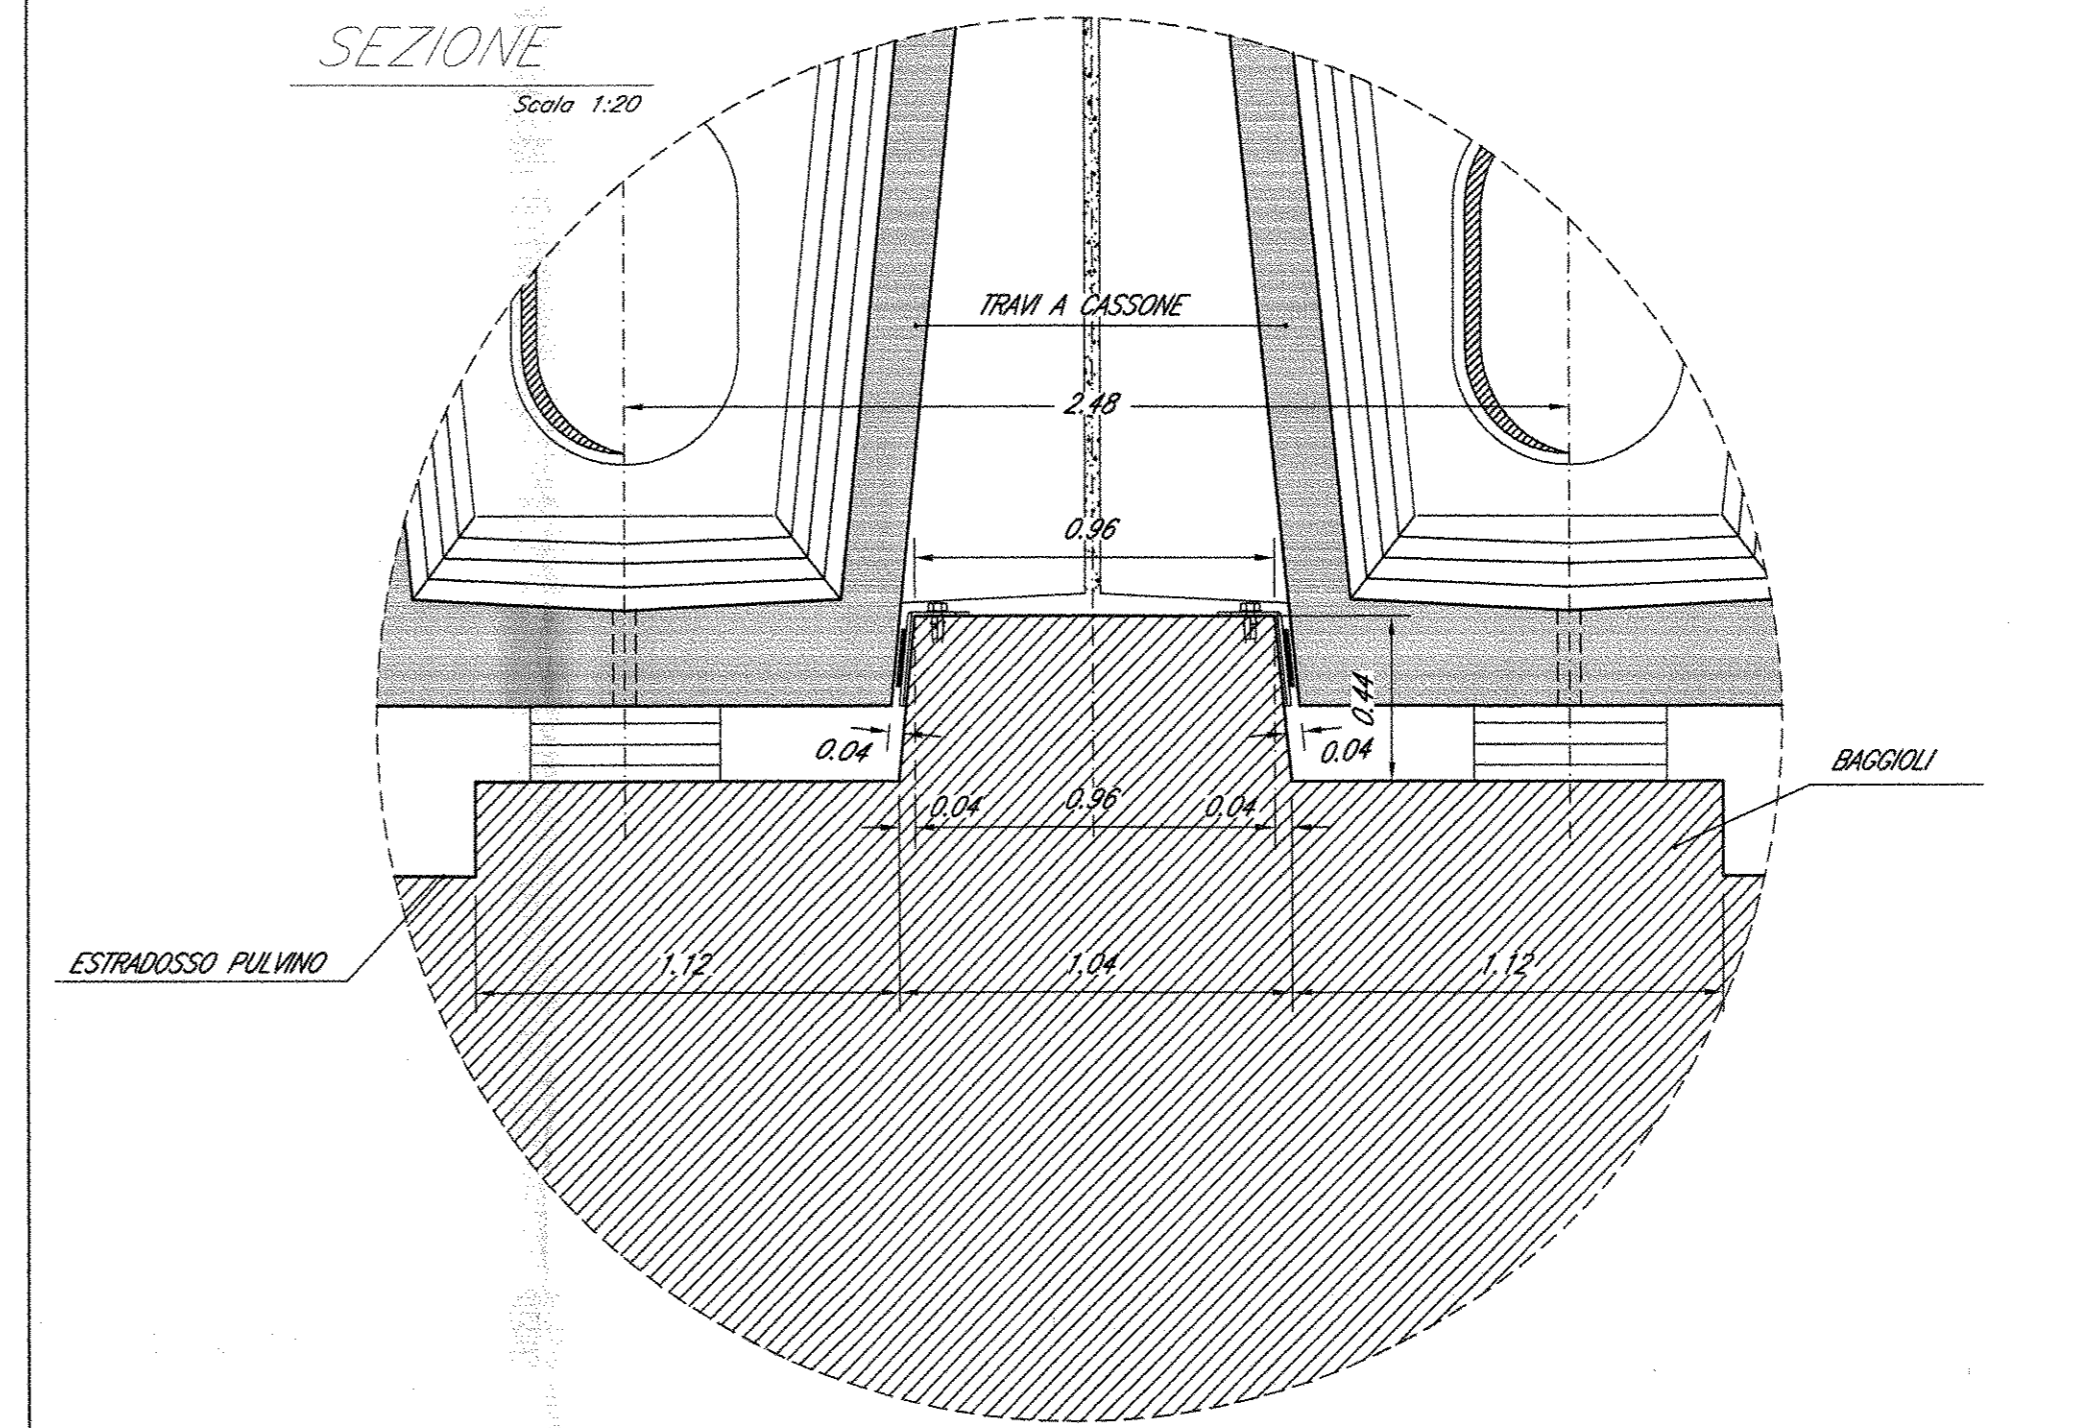


PIANTA

Scala 1:20

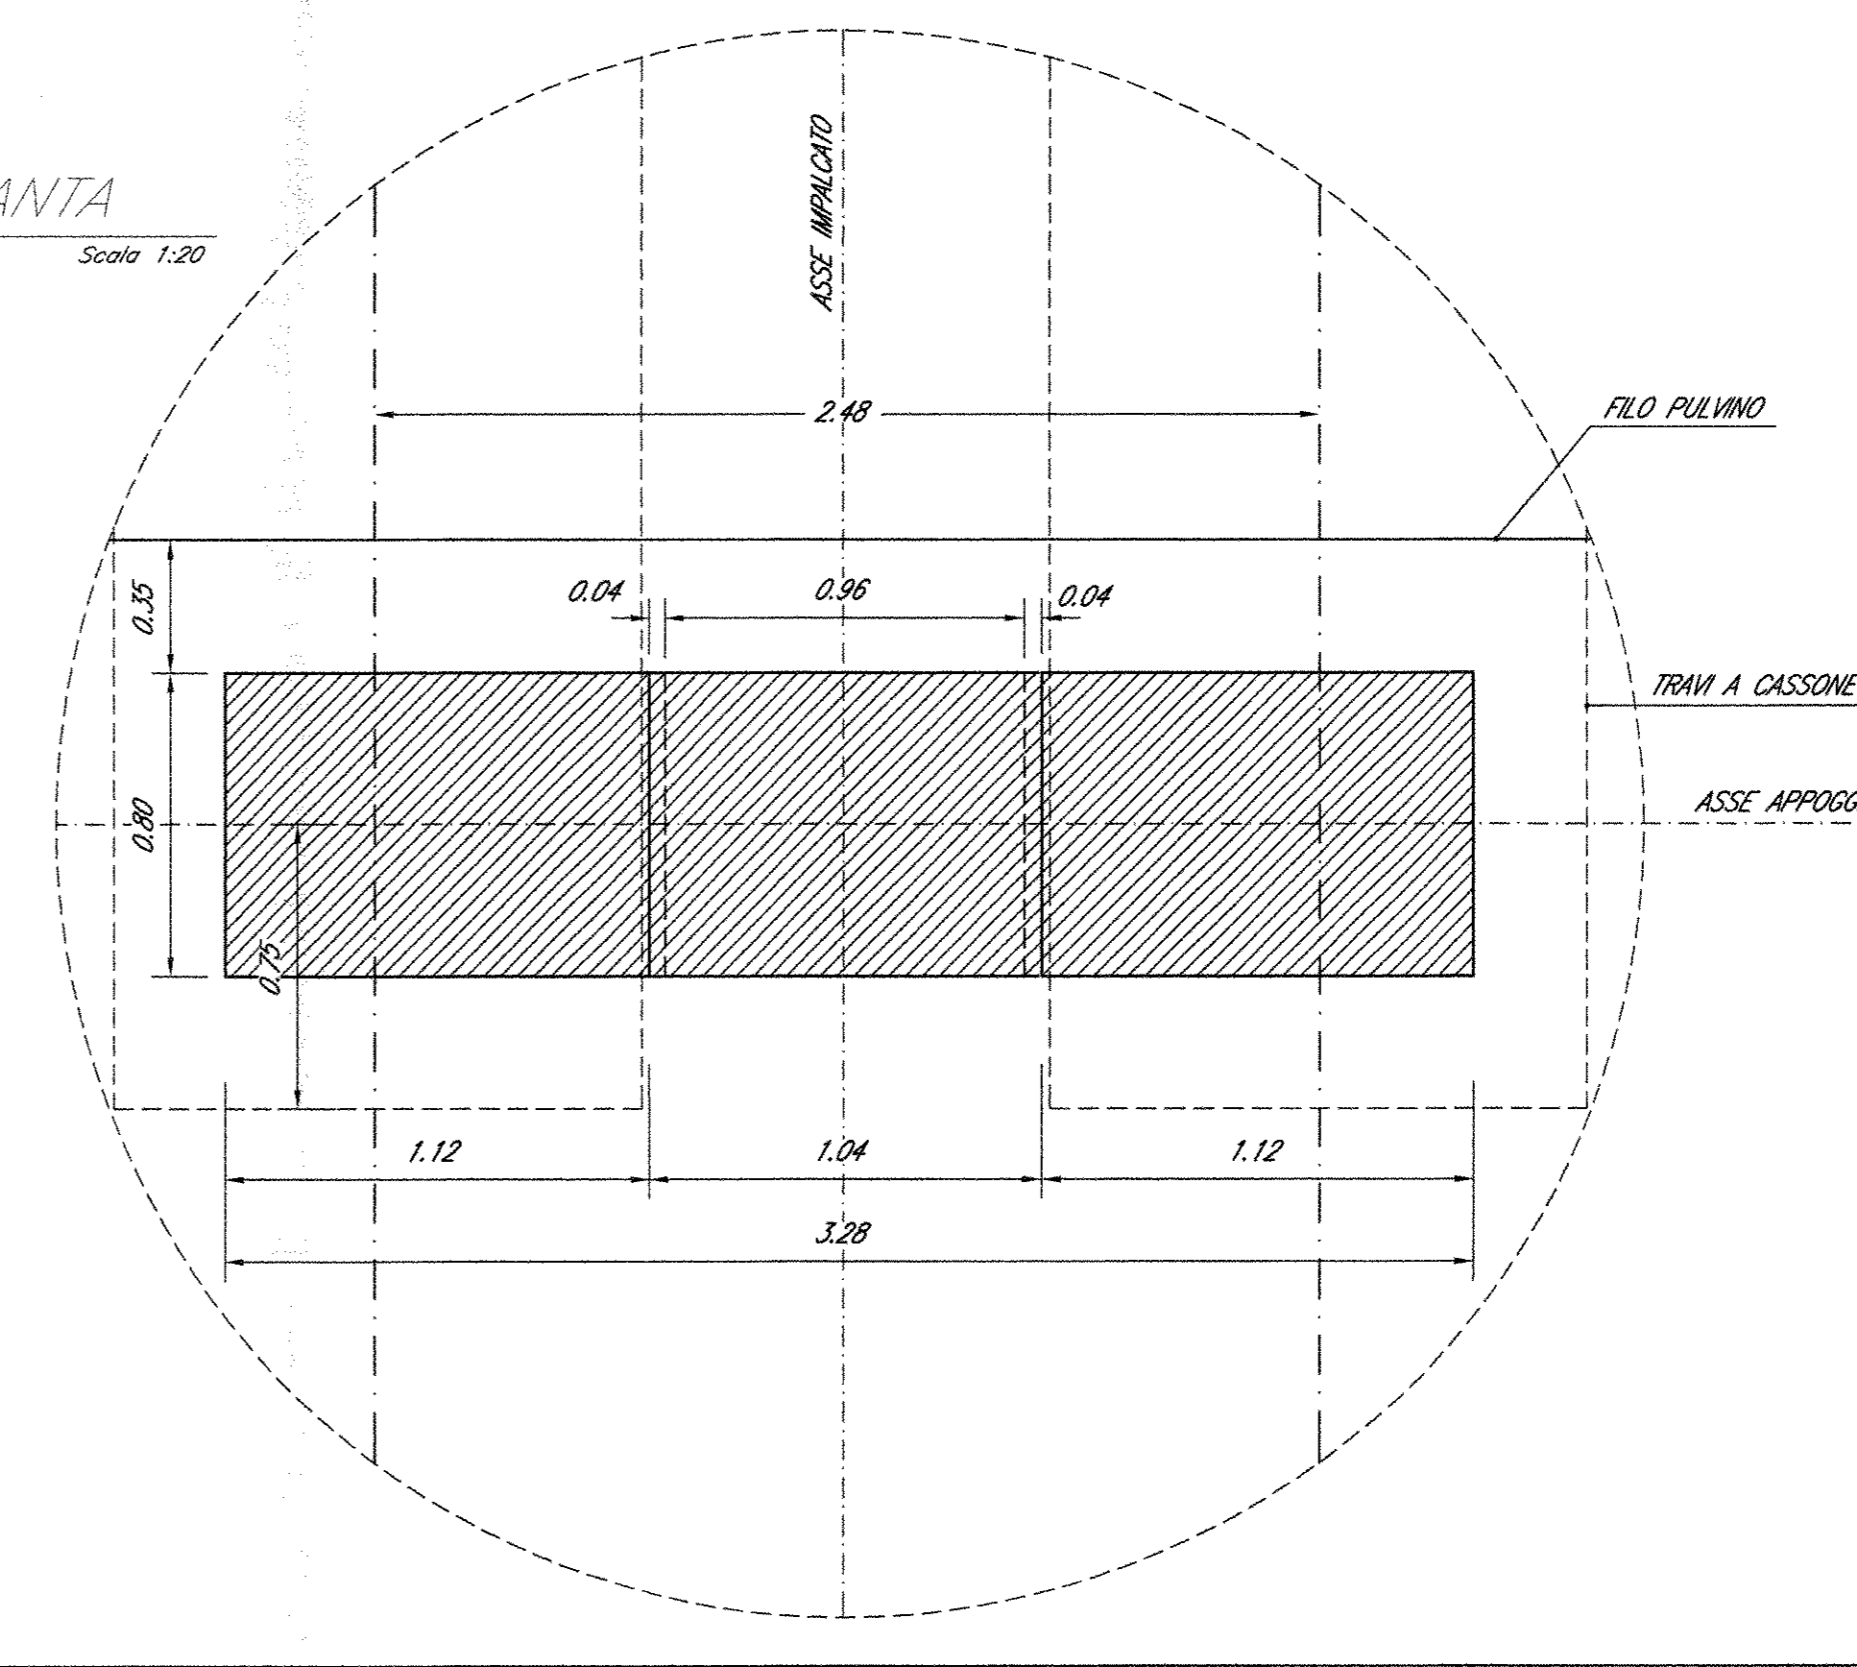

DETTAGLIO BATTUTA RITEGNI SISMICI

Scala 1:5

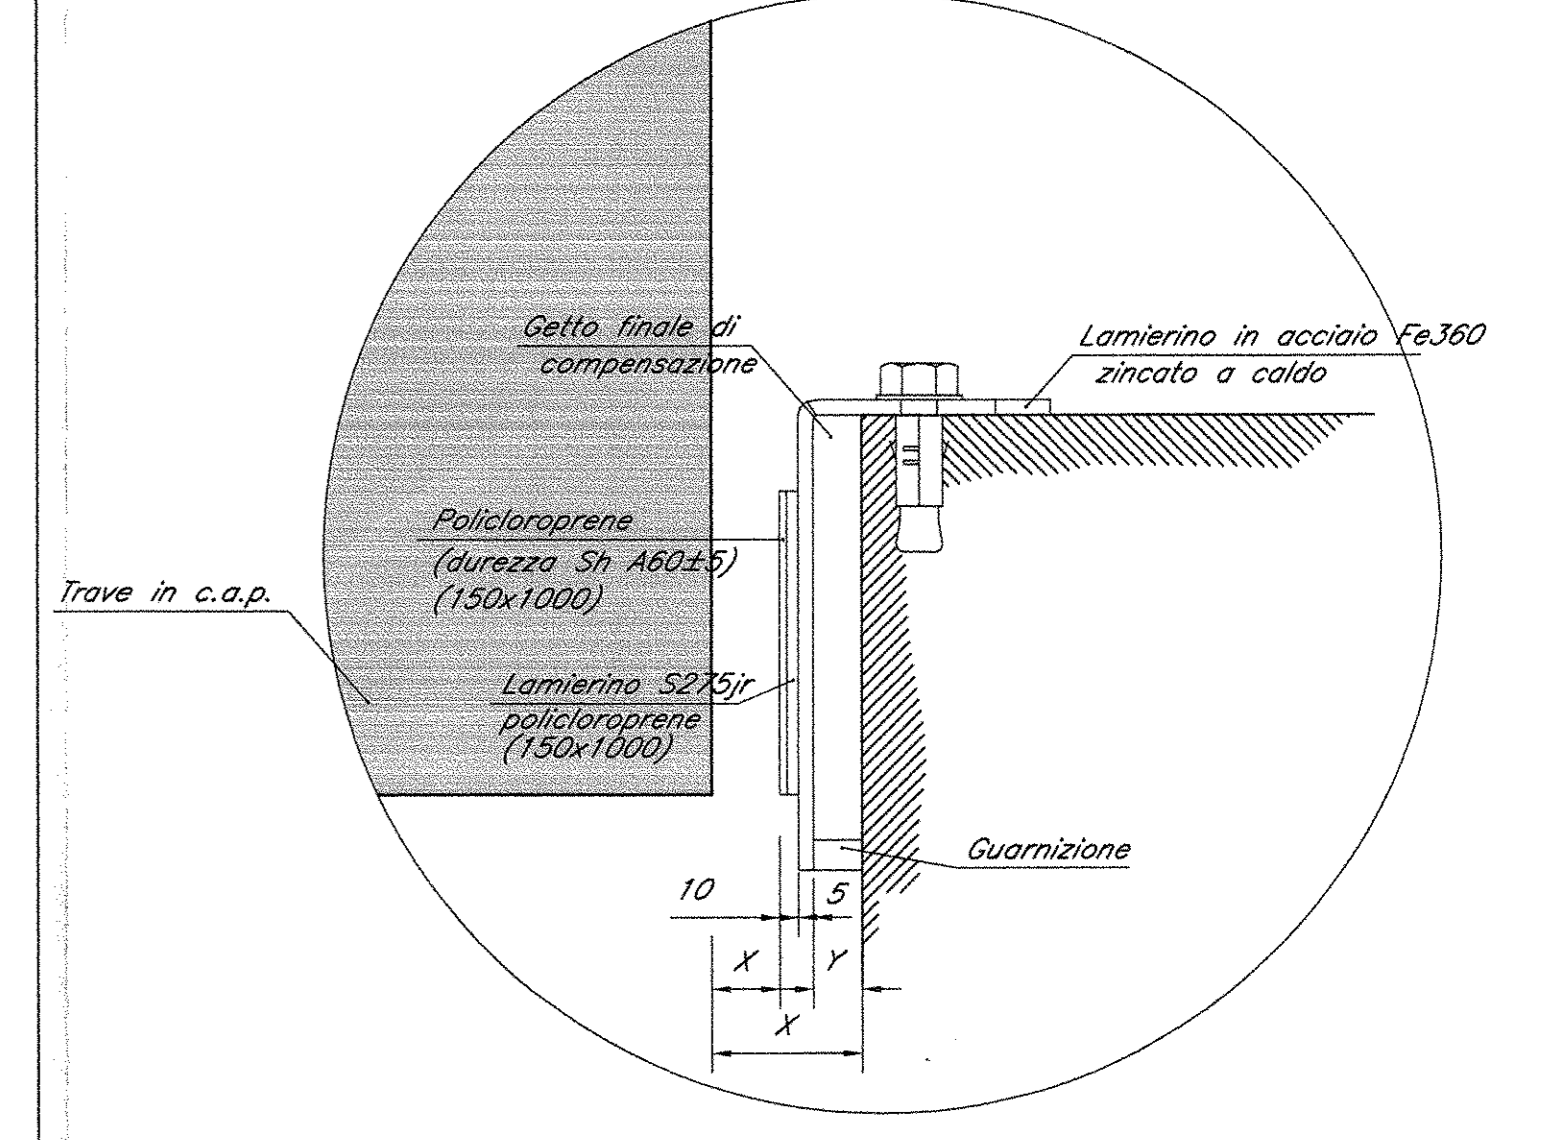


	X (mm)	Y (mm)	Z (mm)
Ritegno trasversale	5	20	40
Ritegno longit. lato appoggio fisso	5	20	40
Ritegno longit. lato appoggio mobile	50	10	75

	H (m)	v (cm)	a (cm)	b (cm)	c (cm)
PILA 1	4.50	8.5	42.5	58.5	7.5
PILA 2	4.70	8.5	42.5	58.5	7.5
PILA 3	4.70	8.5	42.5	58.5	7.5
PILA 4	4.70	8.5	42.5	58.5	7.5
PILA 5	4.60	8.5	42.5	58.5	7.5
PILA 6	4.60	8.5	42.5	58.5	7.5
PILA 7	4.50	8.5	42.5	58.5	7.5
PILA 8	4.50	8.5	42.5	58.5	7.5
PILA 9	4.10	8.5	42.5	58.5	7.5
PILA 10	3.90	8.5	42.5	58.5	7.5
PILA 11	3.90	8.5	42.5	58.5	7.5
PILA 12	4.00	8.5	42.5	58.5	7.5
PILA 13	3.90	8.5	42.5	58.5	7.5
PILA 14	3.80	8.5	42.5	58.5	7.5
PILA 15	3.90	8.5	42.5	58.5	7.5
PILA 16	3.70	8.5	42.5	58.5	7.5
PILA 17	3.80	8.5	42.5	58.5	7.5
PILA 18	3.60	8.5	42.5	58.5	7.5
PILA 19	3.70	8.5	42.5	58.5	7.5
PILA 20	3.90	8.5	42.5	58.5	7.5
PILA 21	4.40	8.5	42.5	58.5	7.5
PILA 22	4.10	8.5	42.5	58.5	7.5
PILA 23	4.30	8.5	42.5	58.5	7.5
PILA 24	4.40	8.5	42.5	58.5	7.5
PILA 25	4.60	8.5	42.5	58.5	7.5
PILA 26	4.60	8.5	42.5	58.5	7.5
PILA 27	4.40	8.5	42.5	58.5	7.5
PILA 28	5.30	8.5	42.5	58.5	7.5
PILA 29	5.50	8.5	42.5	58.5	7.5
PILA 30	5.70	8.5	42.5	58.5	7.5
PILA 31	5.80	8.5	42.5	58.5	7.5
PILA 32	5.90	8.5	42.5	58.5	7.5
PILA 33	6.00	11.0	45.0	56.0	10.0


PIANTA ALLO SPICCATO

Scala 1:50

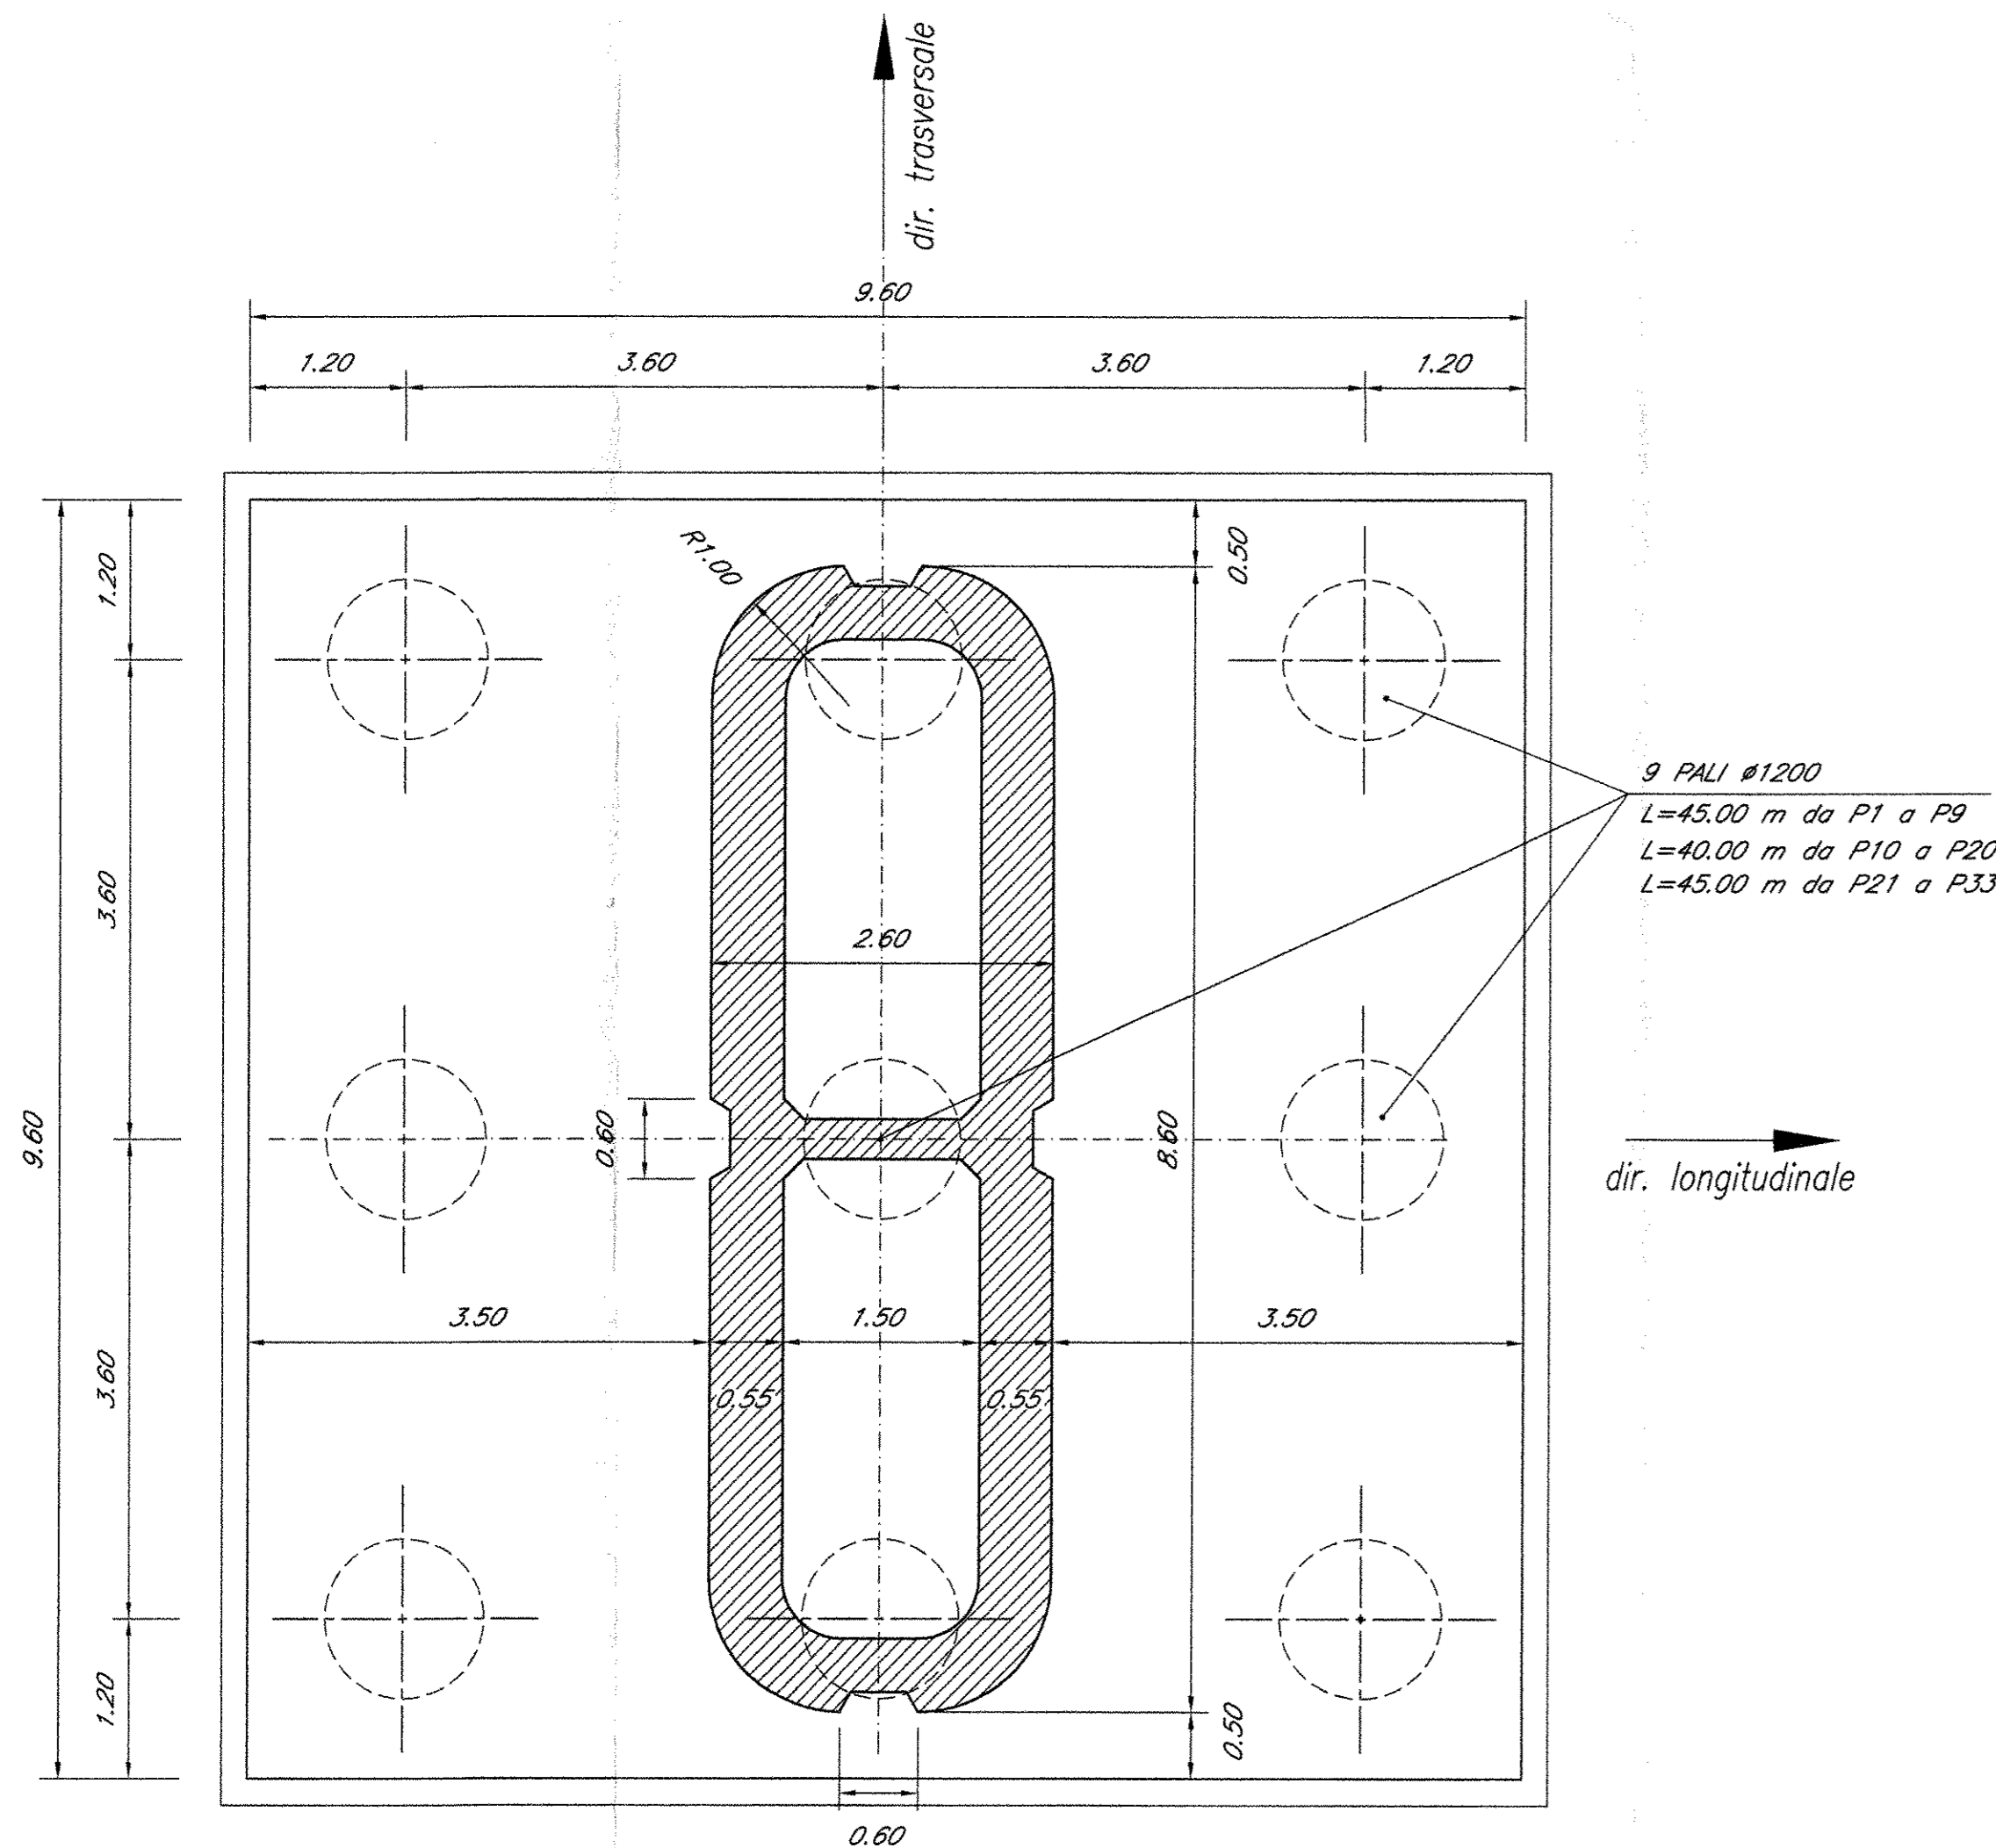

PIANTA PULVINO


Scala 1:50

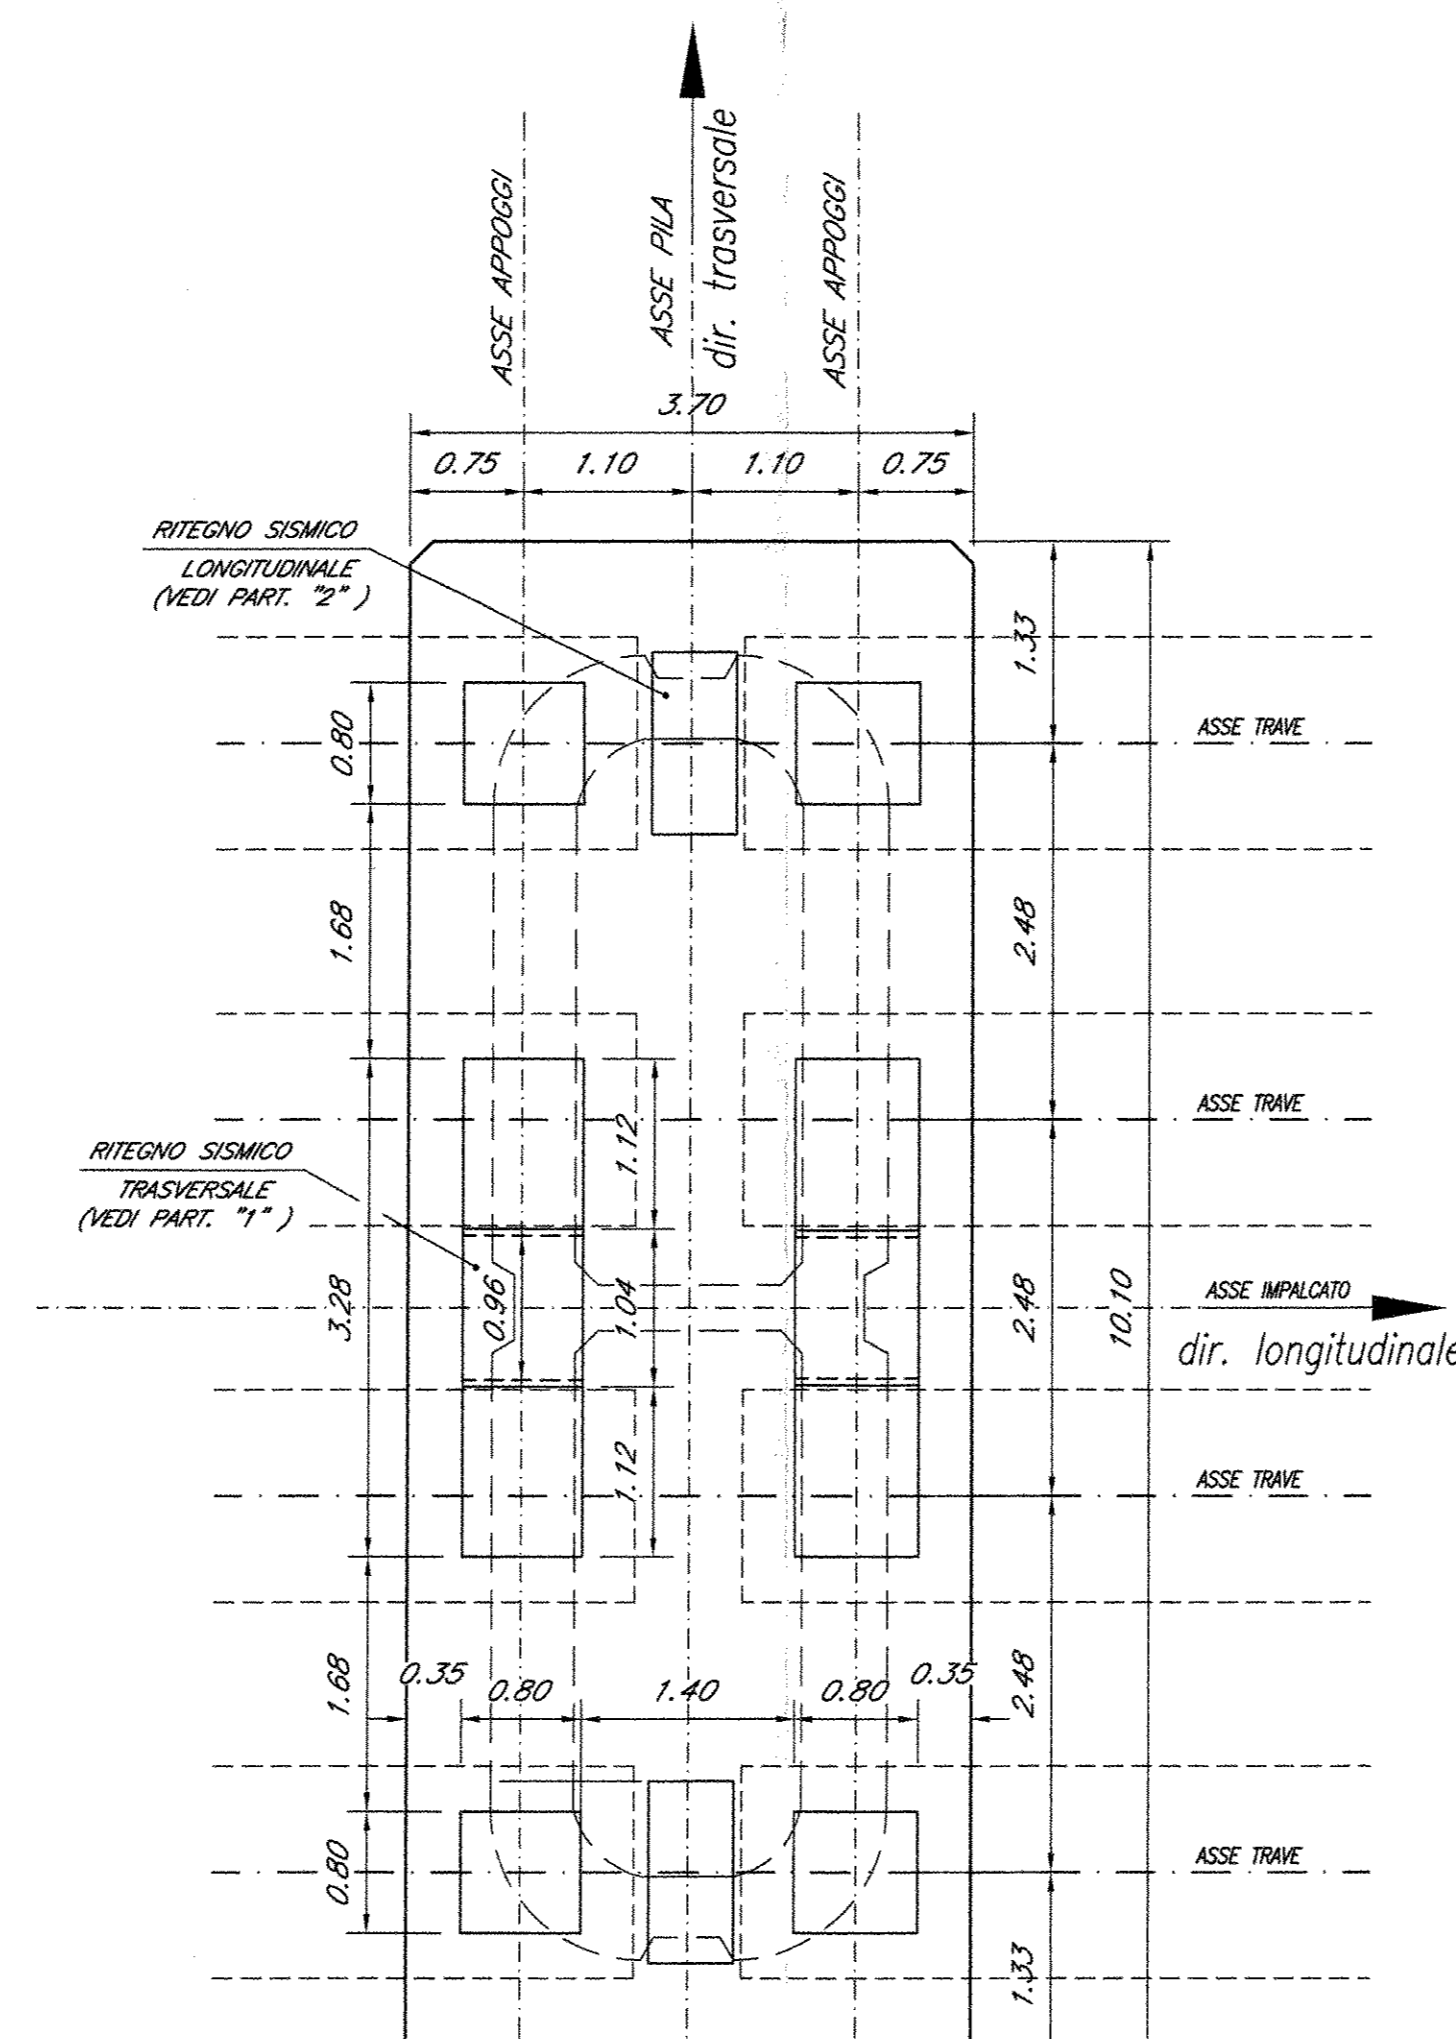

PARTICOLARE "2"


SEZIONE

Scala 1:20

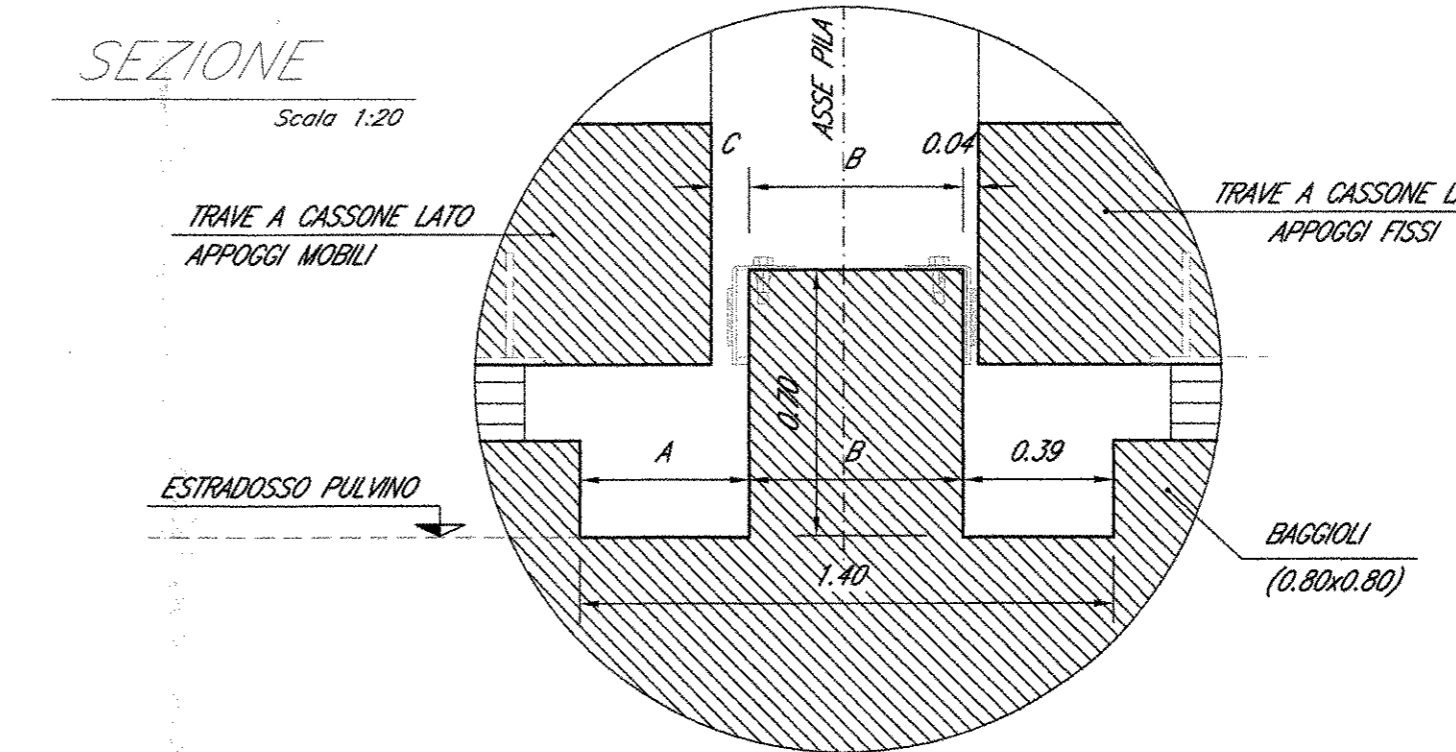

PIANTA

Scala 1:20

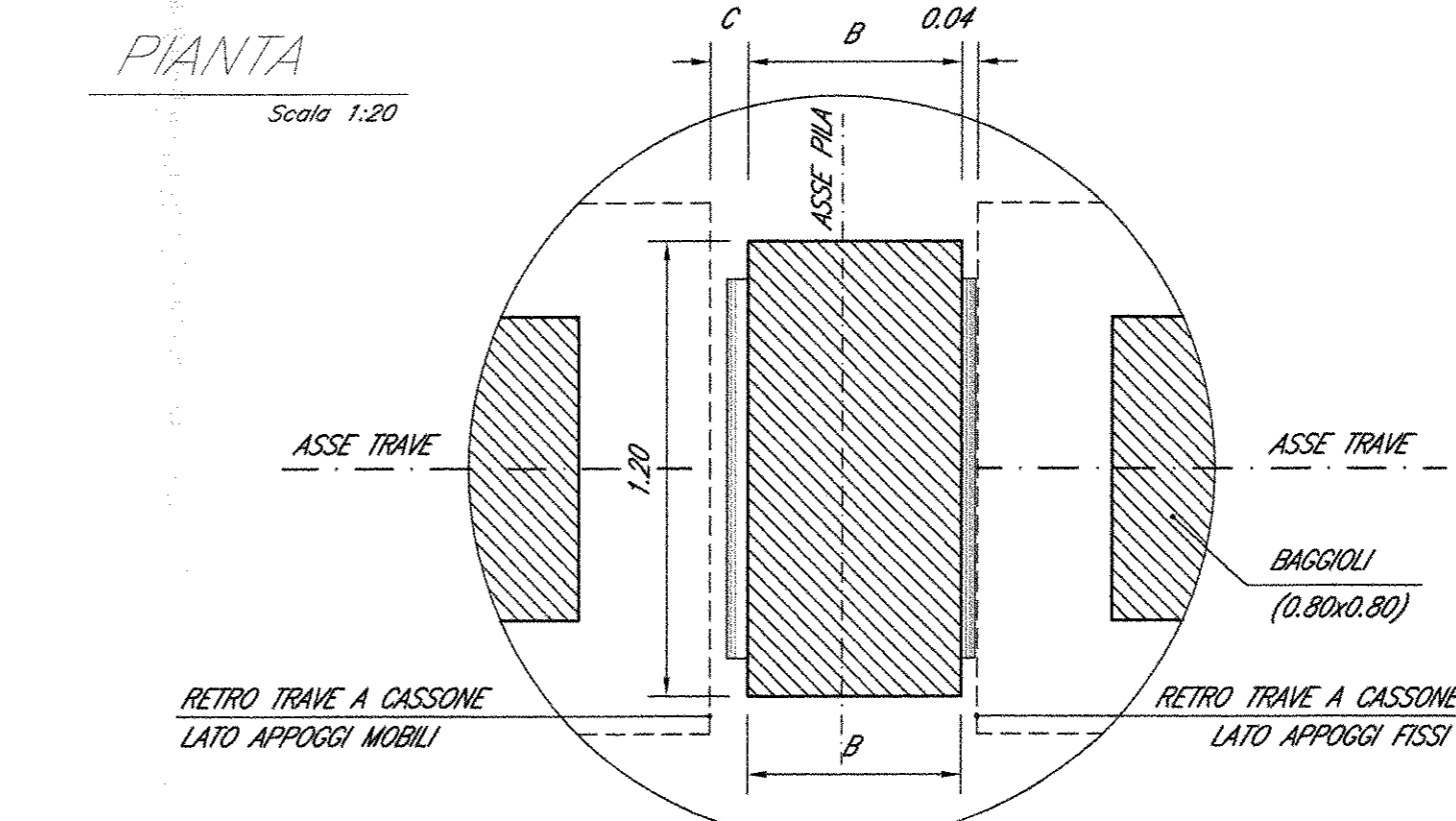

NOTE:
Per la tabella materiali e note generali fare riferimento al documento
"7F0F01D091T0C0000001 - Tabella Materiali e Note generali".

COMMITTENTE:
RFI
RETE FERROVIARIA ITALIANA
GRUPPO FERROVIE DELLO STATO ITALIANO
DIREZIONE INVESTIMENTI
PROGRAMMA NODO DI NAPOLI

PROGETTAZIONE:
ITALFERR
GRUPPO FERROVIE DELLO STATO ITALIANO

DIREZIONE TECNICA
U.O. STRUTTURE
PROGETTO DEFINITIVO

ITINERARIO NAPOLI-BARI
RADDOPPIO TRATTA CANCELLO-BENEVENTO
I° LOTTO FUNZIONALE CANCELLO-FRASSO TELESINO E VARIANTE ALLA
LINEA ROMA-NAPOLI VIA CASSINO NEL COMUNE DI MADDALONI

PONTI E VIADOTTI
VIADOTTO dal km 5+500,042 al km 6+350,042: Viadotto Cave I
Carpenteria pile

SCALA: 1:50

Revis.	Descrizione	Redatto	Data	Verificato	Data	Approvato	Data	Autore	Data
A	Emissione Definitiva	A. Tosini	Lug 2015	T. Alberti	Lug 2015	F. Cerone	Lug 2015	A. Vignola	Lug 2015