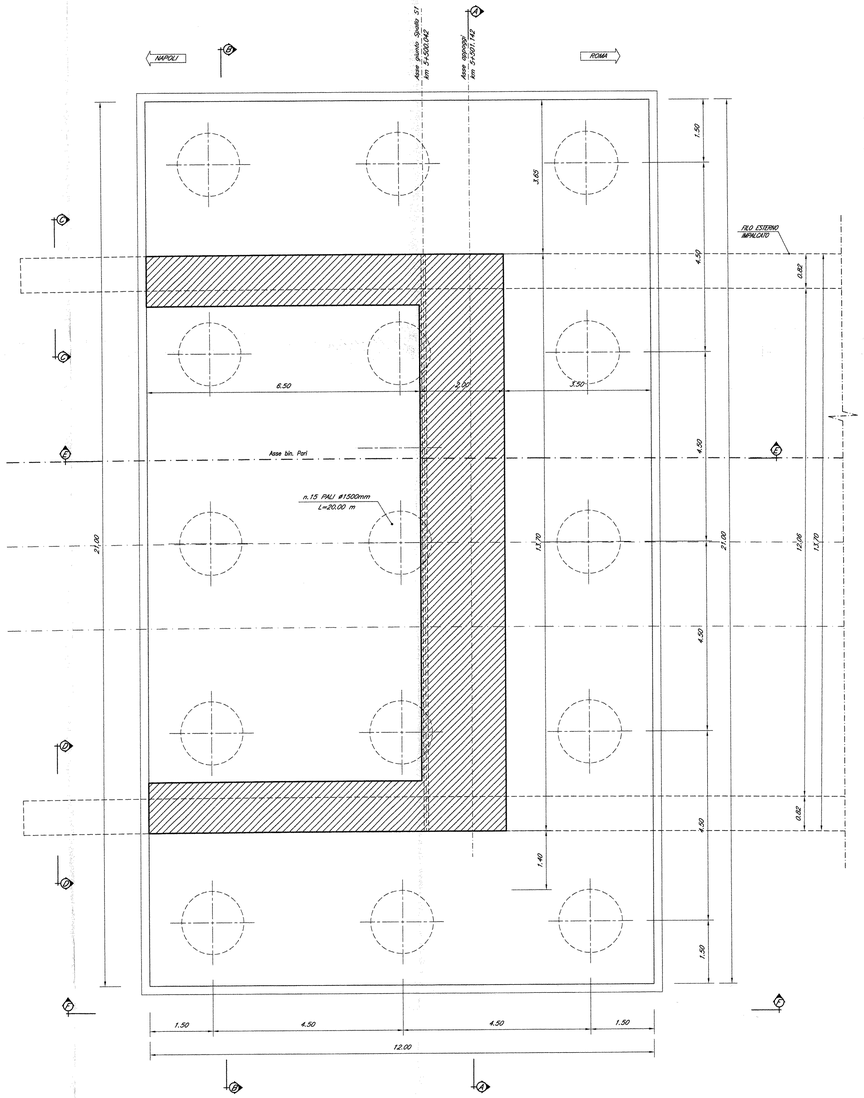

PIANTA APPOGGI

Scala 1:50

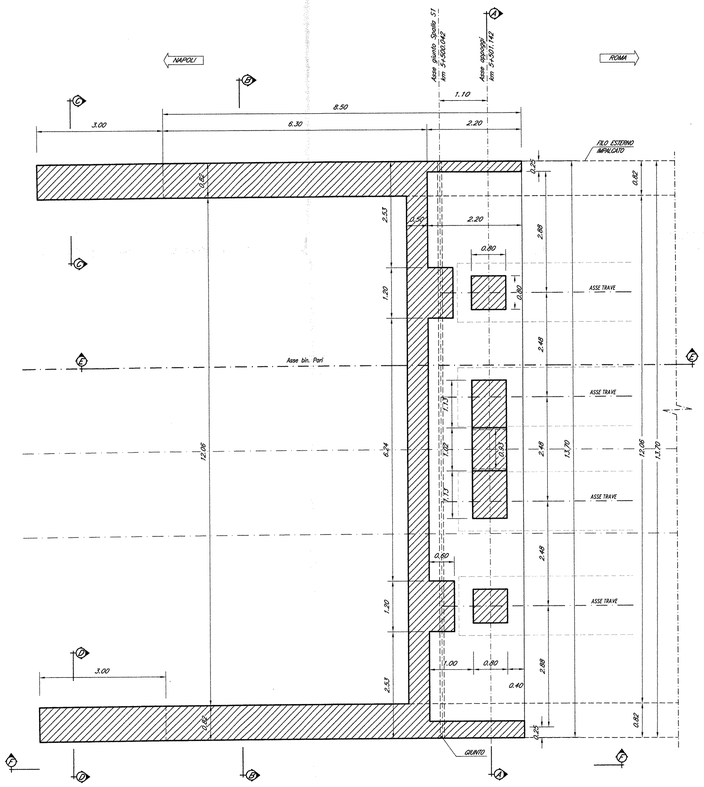

NOTE:

1) Per la tabella materiali e note generali fare riferimento al documento "IF0F01D09TTOC0000001 – Tabella Materiali e Note generali".

2) Trattamento "a matrice" dei muri frontali e laterali della spalla S1 – lato Napoli del viadotto.

COMMITTENTE:

RFI RETE FERROVIARIA ITALIANA
GRUPPO FERROVIE DELLO STATO ITALIANE

DIREZIONE INVESTIMENTI
PROGRAMMA NODO DI NAPOLI

PROGETTAZIONE:

ITALFERR
GRUPPO FERROVIE DELLO STATO ITALIANE

DIREZIONE TECNICA
U.O. STRUTTURE

PROGETTO DEFINITIVO

ITINERARIO NAPOLI-BARI
RADDOPPIO TRATTA CANCELLO-BENEVENTO
I° LOTTO FUNZIONALE CANCELLO-FRASSO TELESINO E VARIANTE ALLA LINEA ROMA-NAPOLI VIA CASSINO NEL COMUNE DI MADDALONI

PONTI E VIADOTTI

VIADOTTO dal km 5+500,042 al km 6+350,042: Viadotto Cave I

Carpenteria spalla S1 - Tav. 2 di 2

SCALA: 1:50

COMMESSA	LOTTO	FASE	ENTE	TIPO DOC.	OPERA/DISCIPLINA	PROGR.	REV.
IF0F	01	D	09	BB	VI1204	002	A

Revis.	Descrizione	Redatto	Data	Verificato	Data	Approvato	Data	Autorizzato	Data
A	Emissione Definitiva	A. Toskani	Lug. 2015	T. Albertini	Lug. 2015	F. Cerrone	Lug. 2015	A. Vitale	

ITNECO S.r.l. U.O. Strutture
Dott. Ing. Antonio D'Angelo (Ordine Ingegneri Provincia di Napoli n° A5039)

File: IF0F 01 D 09 BB VI1204 002 A

n. Elab.: 220