




- FASE 1**
- Realizzazione di un prescavo fino alla quota d'imposta del palancoato.
 - Infissione palancole provvisorie per pila P3 e P4.
 - Scavo fino alla quota d'imposta fondazione.

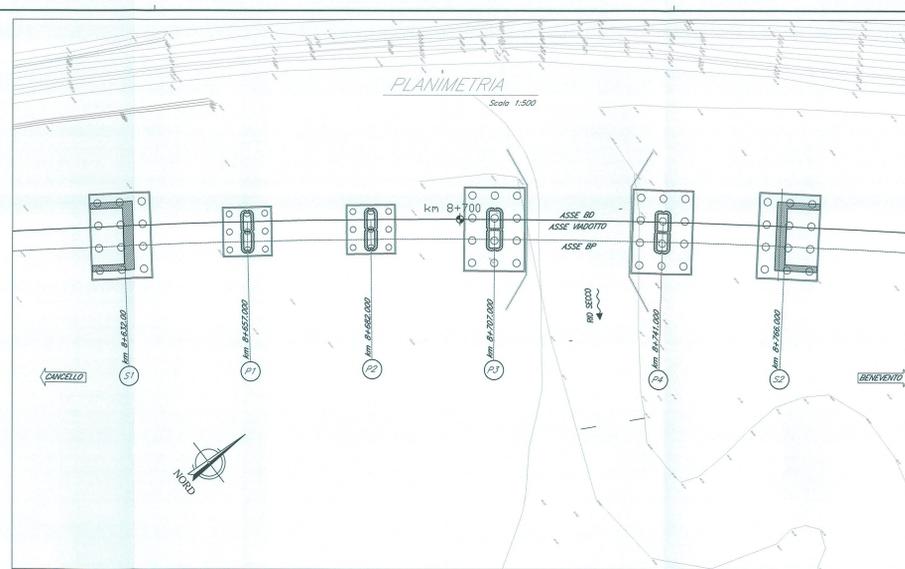


- FASE 2**
- Realizzazione delle palificate.
 - Realizzazione dei plinti di fondazione.
 - Realizzazione elevazioni spalle e fusti pila.

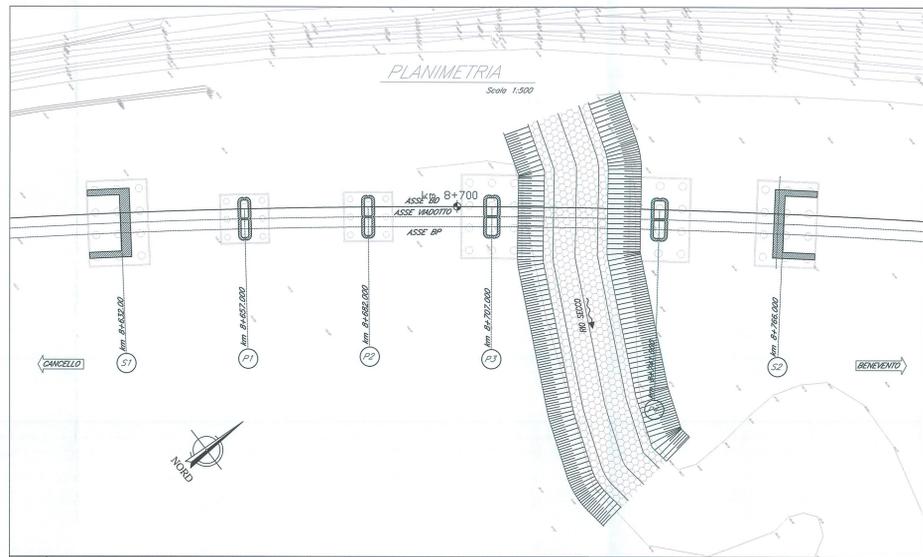

- FASE 3**
- Realizzazione dell'inlveazione del Rio Secco.
 - Sfilamento delle palancole precedentemente infisse per pila P3 e P4.
 - Ritombamento fino al piano campagna.

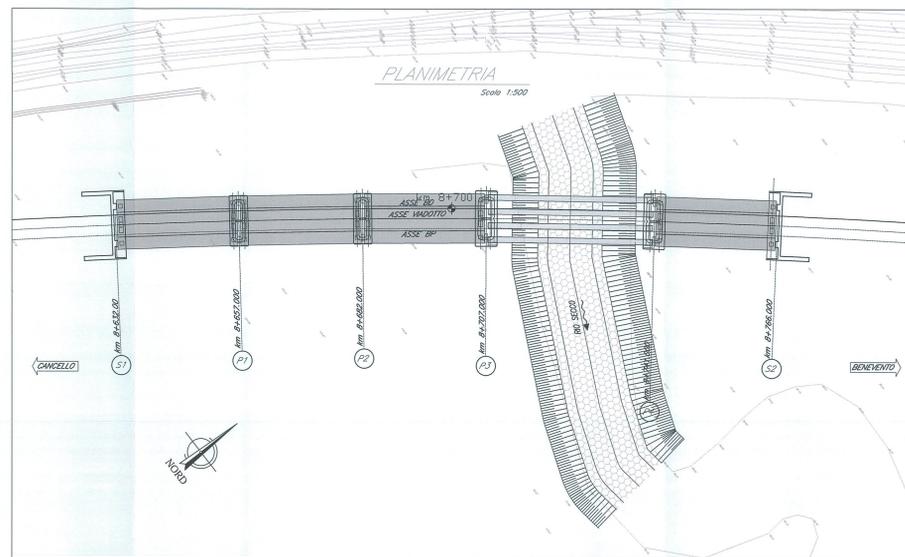

- FASE 4**
- Realizzazione dei pulvini.
 - Varo delle travi prefabbricate e delle travi metalliche.

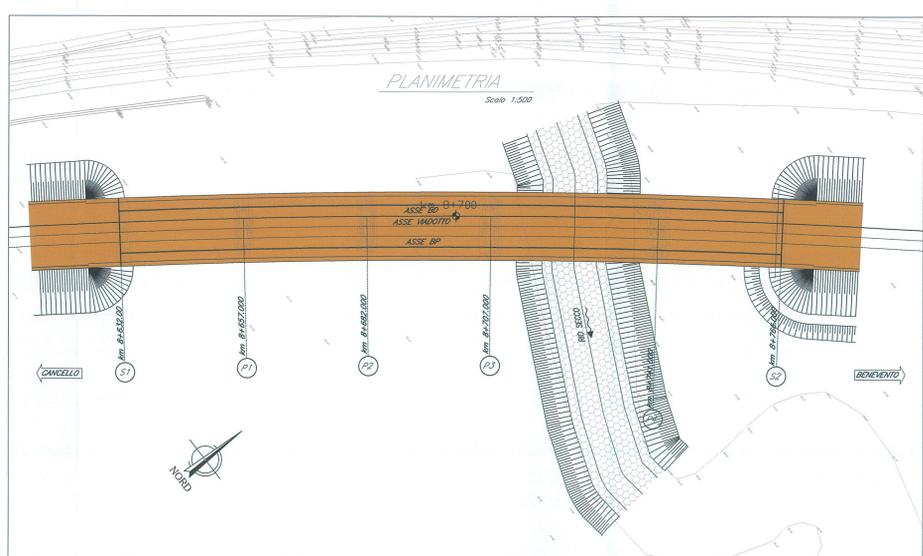

- FASE 5**
- Realizzazione del getto della soletta dell'impalcato.
 - Opere di finitura e completamento.

COMMITTENTE:

RFI
 RETE FERROVIARIA ITALIANA
 GRUPPO FERROVIE DELLO STATO ITALIANE

DIREZIONE INVESTIMENTI
PROGRAMMA NODO DI NAPOLI

PROGETTAZIONE:

ITALFERR
 GRUPPO FERROVIE DELLO STATO ITALIANE

DIREZIONE TECNICA
U.O. STRUTTURE

PROGETTO DEFINITIVO

ITINERARIO NAPOLI-BARI
RADDOPPIO TRATTA CANCELLO-BENEVENTO
1° LOTTO FUNZIONALE CANCELLO-FRASSO TELESINO E VARIANTE ALLA LINEA ROMA-NAPOLI VIA CASSINO NEL COMUNE DI MADDALONI

PONTI E VIADOTTI
 VIADOTTO dal km 8+632,000 al km 8+766,000: Viadotto Rio Secco

Fasi realizzative

SCALA: 1:500

COMMESSA LOTTO FASE ENTE TIPO DOC. OPERA/DISCIPLINA PROG. REV.

11FOF 01 D 09 P8 M10500 001 A

Revis.	Descrizione	Redatto	Data	Verificato	Data	Approvato	Data	Autorizzato	Data
A	Emissione Definitiva	A. Toselli	Lug 2015	T. Alberti	Lug 2015	F. Carrone	Lug 2015	A. Vignoli	Lug 2015