## PIANTA SCAVI

Scala 1:200

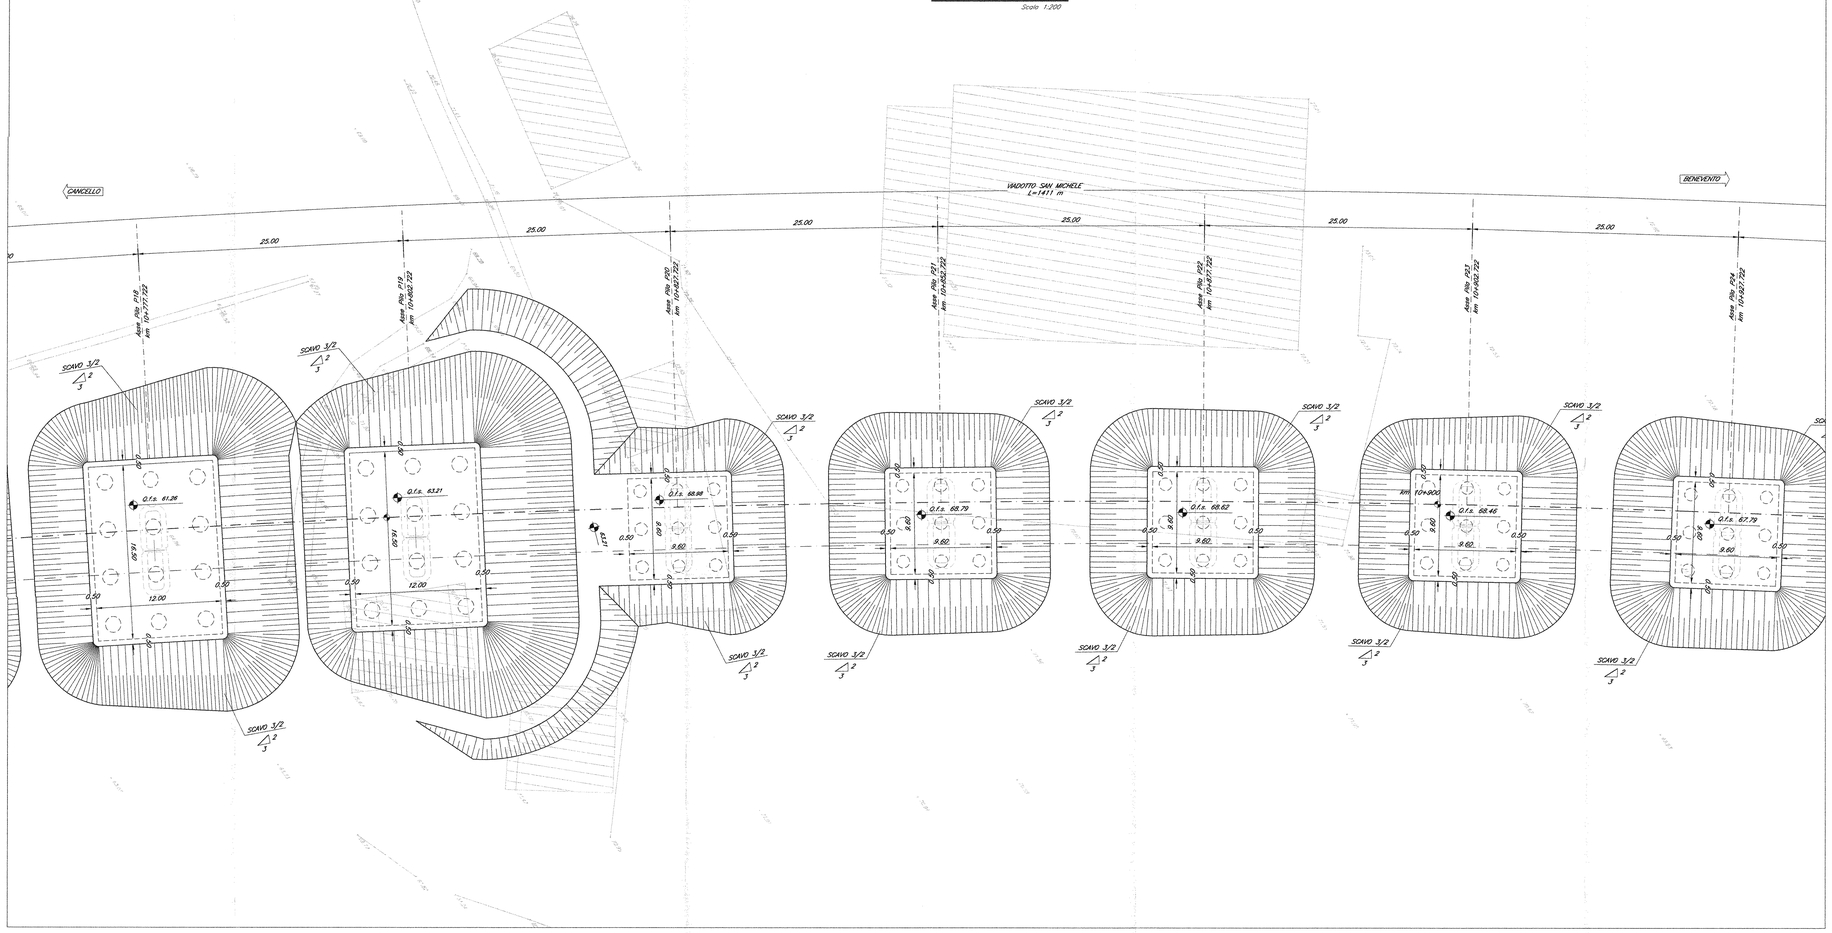


## PIANTA CHIAVE

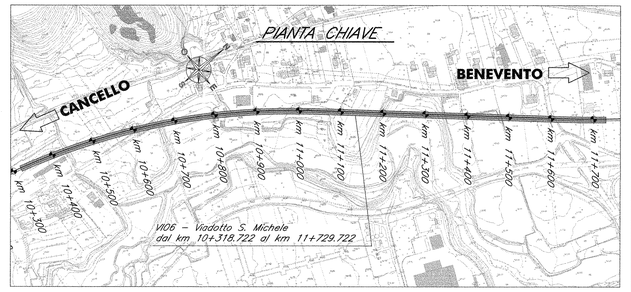


## SEZIONE TIPO (campata L=25.00m)

Scala 1:100

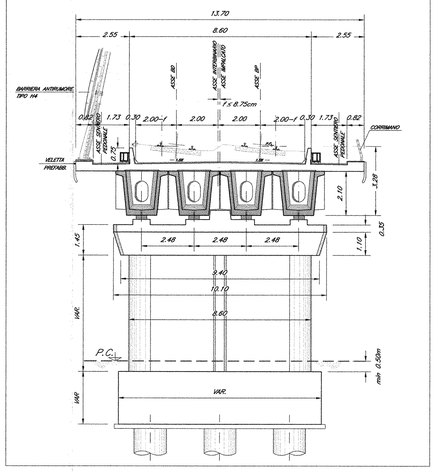


## SEZIONE LONGITUDINALE

Scala 1:200

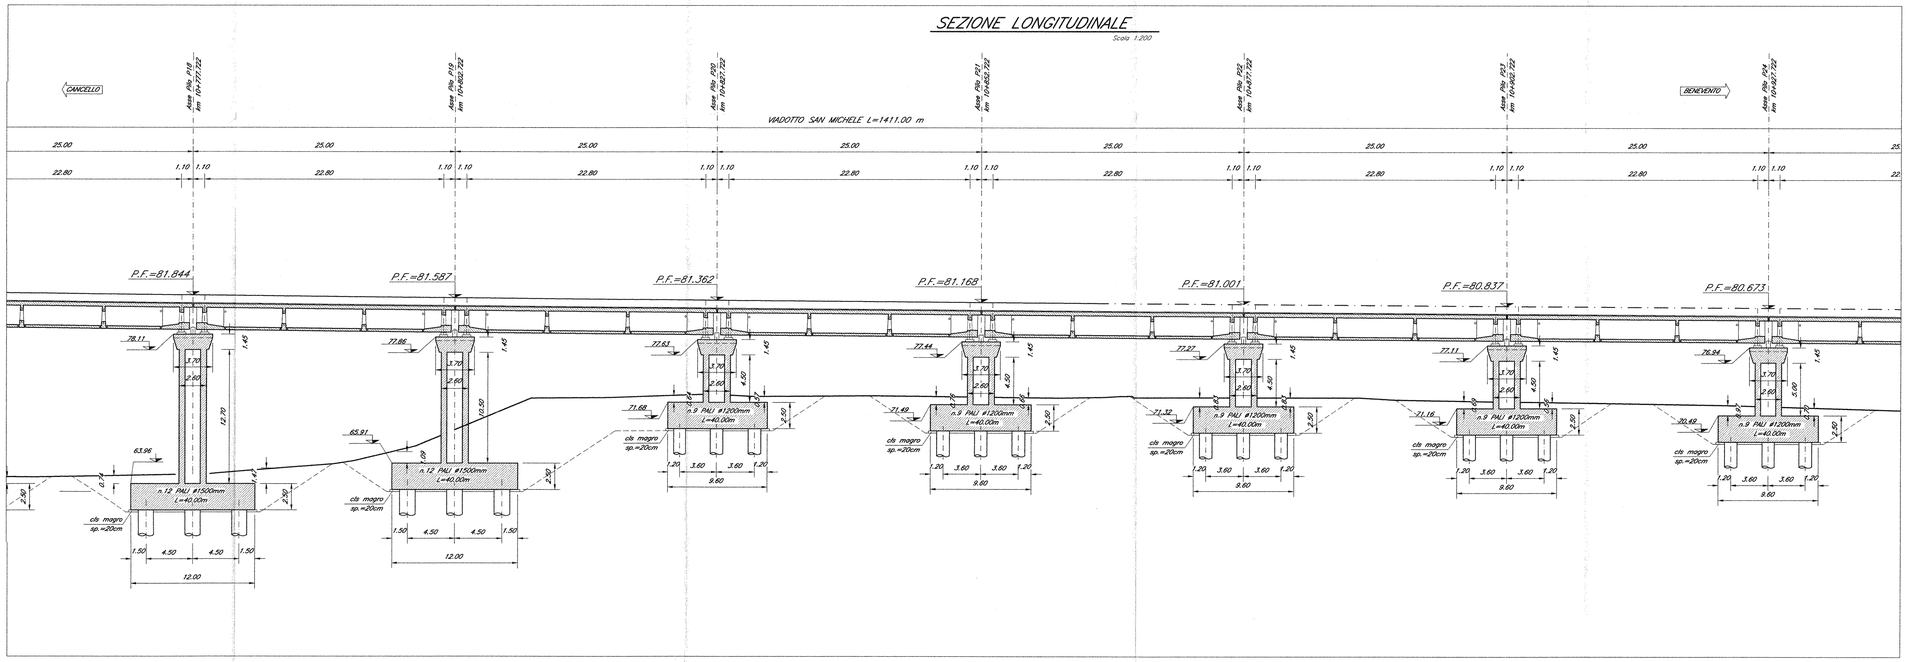


COMMITTENTE:

RFI RETE FERROVIARIA ITALIANA
GRUPPO FERROVIE DELLO STATO ITALIANE

**DIREZIONE INVESTIMENTI**
**PROGRAMMA NODO DI NAPOLI**

PROGETTAZIONE:

ITALFERR
GRUPPO FERROVIE DELLO STATO ITALIANE

**DIREZIONE TECNICA**
**U.O. STRUTTURE**

**PROGETTO DEFINITIVO**

**ITINERARIO NAPOLI-BARI**
**RADDOPPIO TRATTA CANCELLO-BENEVENTO**
**I° LOTTO FUNZIONALE CANCELLO-FRASSO TELESINO E VARIANTE ALLA LINEA ROMA-NAPOLI VIA CASSINO NEL COMUNE DI MADDALONI**

**PONTI E VIADOTTI**

VIADOTTO dal km 10+318,722 al km 11+729,722: Viadotto S. Michele

Pianta scavi e Sezione longitudinale - Tav. 4 di 10

SCALA : varie

| COMMESSA | LOTTO | FASE | ENTE | TIPO DOC. | OPERA/DISCIPLINA | PROGR. | REV. |
|---|---|---|---|---|---|---|---|
| IF0F | 01 | D | 09 | PZ | VI0600 | 004 | A |

| Revis. | Descrizione | Redatto | Data | Verificato | Data | Approvato | Data | Autorizzato | Data |
|---|---|---|---|---|---|---|---|---|---|
| A | Emissione Definitiva | A. Tosiani | Lug. 2015 | T. Alberini | Lug. 2015 | F. Cerrone | Lug. 2015 | A. Visicale | Lug. 2015 |

File: IF0F.01.D.09.PZ.VI0600.004.A

n. Elab.: 292