SEZIONE/PROSPETTO TRASVERSALE

Scala 1:50

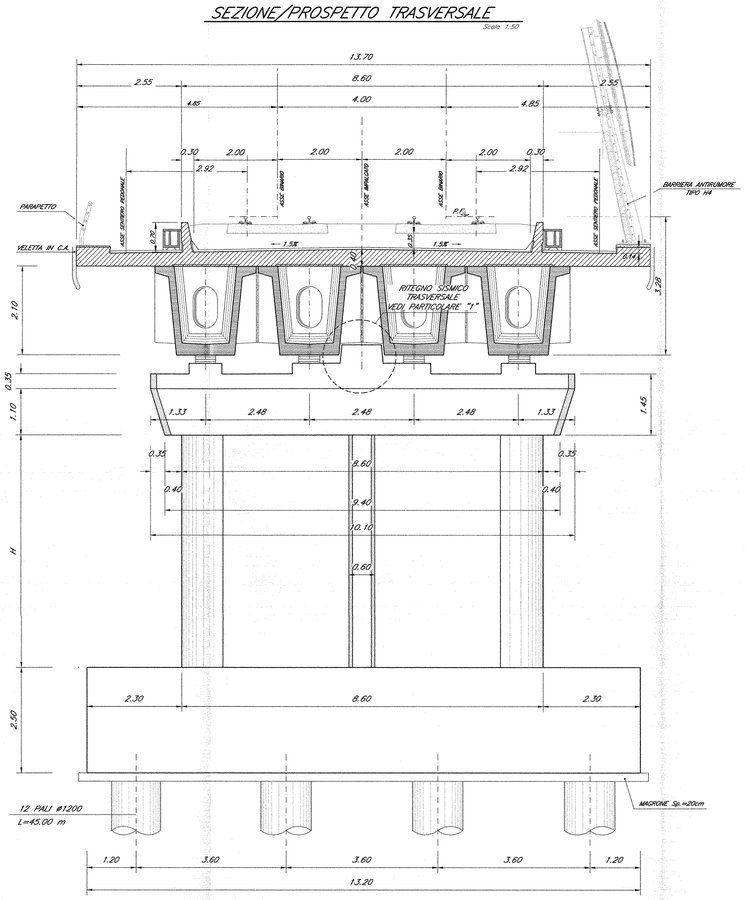

SEZIONE/PROSPETTO LONGITUDINALE

Scala 1:50

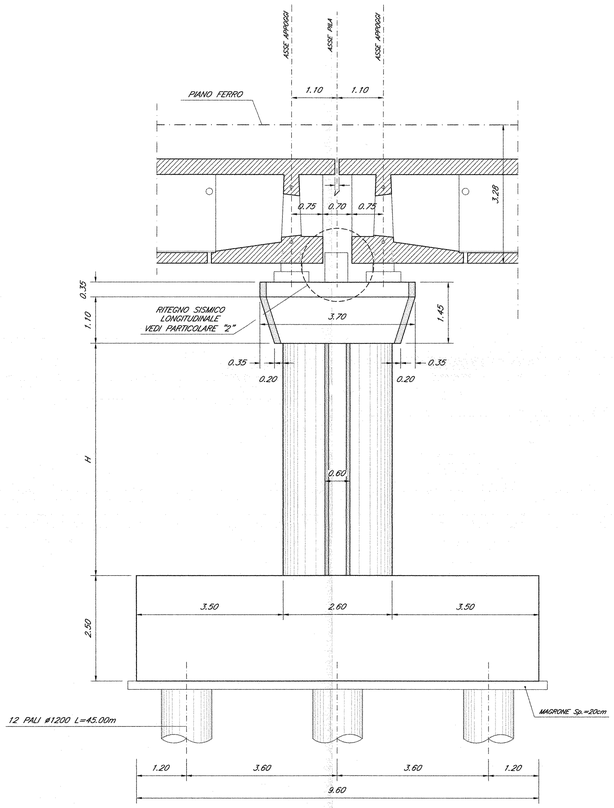

PIANTA ALLO SPICCATO

Scale 1:50

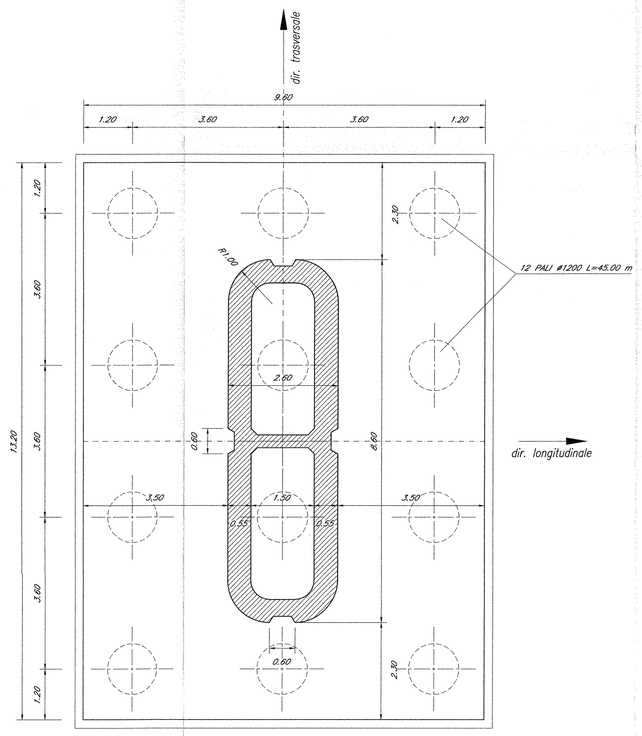

PIANTA PULVINO

Scale 1:50

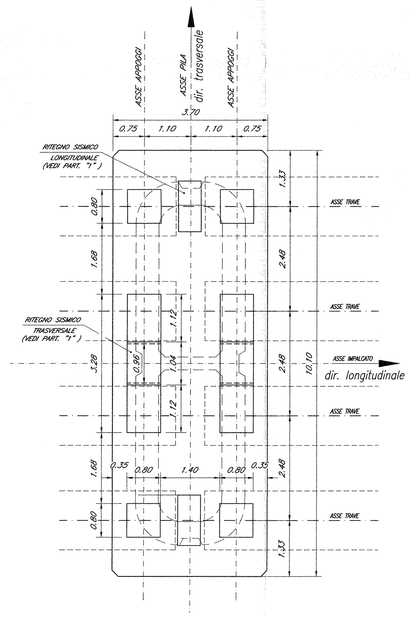

PARTICOLARE "1"

SEZIONE

Scala 1:20

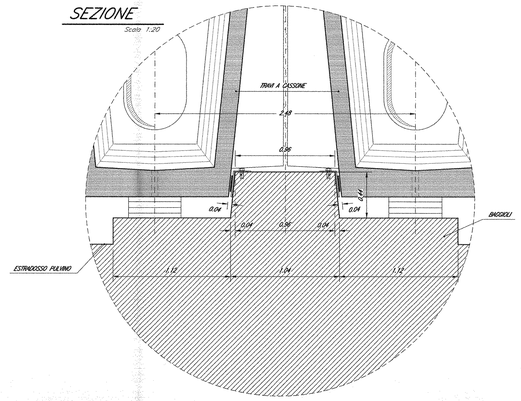

PIANTA

Scala 1:20

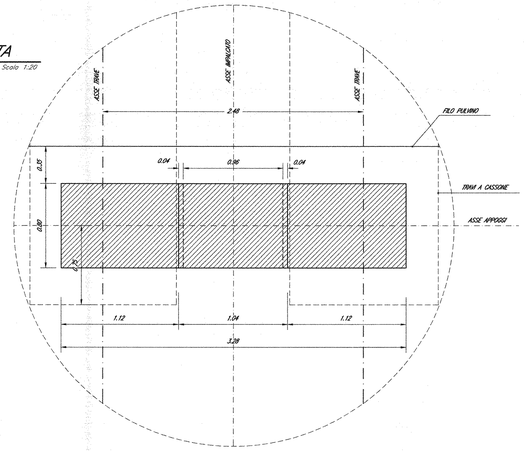

DETTAGLIO BATTUTA RITEGNI SISMICI

Scala 1:5

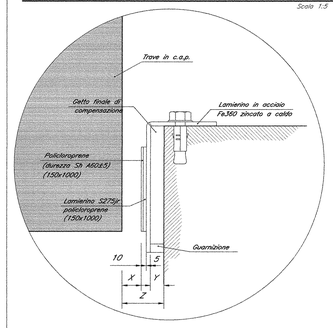

	X (mm)	Y (mm)	Z (mm)
Ritegno trasversale	5	20	40
Ritegno longit. lato appoggio fisso	5	20	40
Ritegno longit. lato appoggio mobile	50	10	75

PILA	H(m)	v (cm)	a (cm)	b (cm)	c (cm)
P1	5.00	8.5	42.5	58.5	7.5
P2	5.50	8.5	42.5	58.5	7.5
P3	6.00	8.5	42.5	58.5	7.5
P7	5.00	8.5	42.5	58.5	7.5
P10	5.50	8.5	42.5	58.5	7.5
P11	6.00	8.5	42.5	58.5	7.5

PARTICOLARE "2"

SEZIONE

Scala 1:20

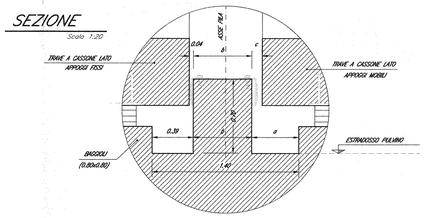

PIANTA

Scala 1:20

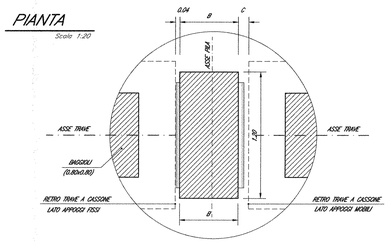

NOTE:

Per la tabella materiali e note generali fare riferimento al documento "IF0F01D09TTOC00000001 – Tabella Materiali e Note generali".

COMMITTENTE:

RFI RETE FERROVIARIA ITALIANA
GRUPPO FERROVIE DELLO STATO ITALIANE

DIREZIONE INVESTIMENTI
PROGRAMMA NODO DI NAPOLI

PROGETTAZIONE:

ITALFERR
GRUPPO FERROVIE DELLO STATO ITALIANE

DIREZIONE TECNICA
U.O. STRUTTURE

PROGETTO DEFINITIVO

ITINERARIO NAPOLI-BARI
RADDOPPIO TRATTA CANCELLO-BENEVENTO
I° LOTTO FUNZIONALE CANCELLO-FRASSO TELESINO E VARIANTE ALLA LINEA ROMA-NAPOLI VIA CASSINO NEL COMUNE DI MADDALONI

PONTI E VIADOTTI

VIADOTTO dal km 10+318,722 al km 11+729,722: Viadotto S. Michele

Carpenteria pile da P1 a P3, P7, P10 e P11

SCALA: varie

COMMESSA	LOTTO	FASE	ENTE	TIPO DOC.	OPERA/DISCIPLINA	PROGR.	REV.
IF0F	01	D	09	BZ	VI0600	001	A

Revis.	Descrizione	Redatto	Data	Verificato	Data	Approvato	Data	Autorizzato	Data
A	Emissione Definitiva	A. Tosiani	Lug. 2015	T. Alberici	Lug. 2015	F. Cerone	Lug. 2015	A. Vitale	Lug. 2015

ITALFERR G.E.I. S.p.A. Dott. Ing. Antonio Vitale Ordine degli Ingegneri della Provincia di Napoli n. 8699

File: IF0F.01.D.09.BZ.VI0600.001.A

n. Elab.: 309