SEZIONE/PROSPETTO TRASVERSALE

Scala 1:50

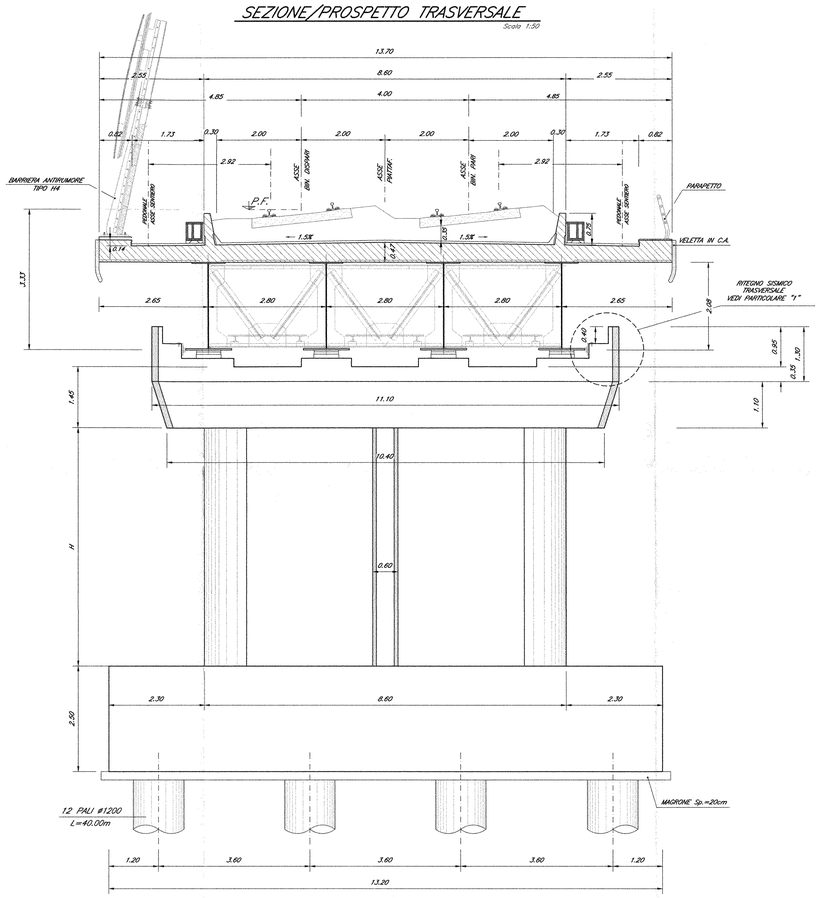

SEZIONE/PROSPETTO LONGITUDINALE

Scala 1:50

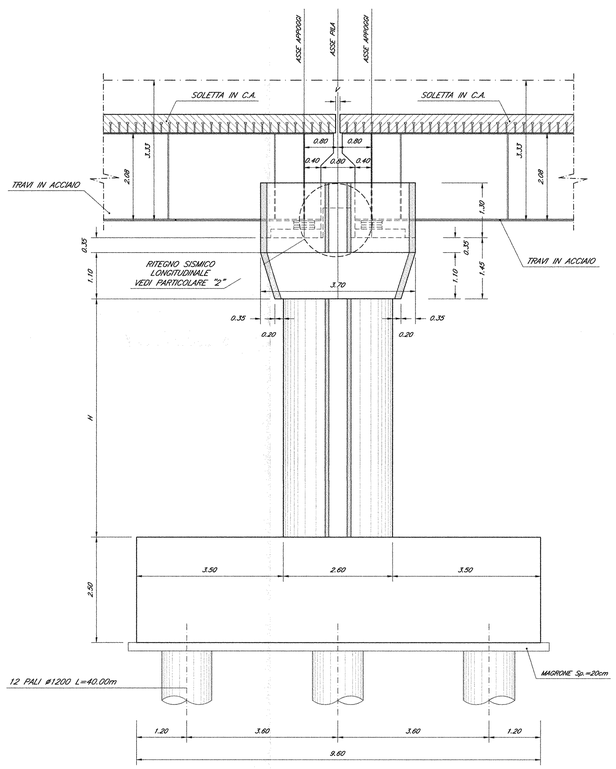

PARTICOLARE "1"

SEZIONE

Scala 1:20

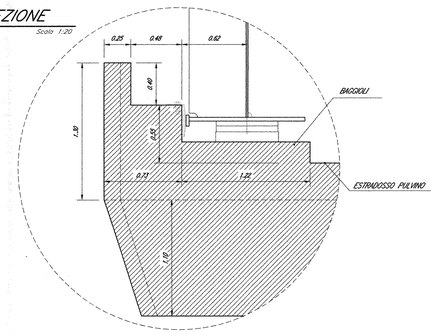

PIANTA

Scala 1:20

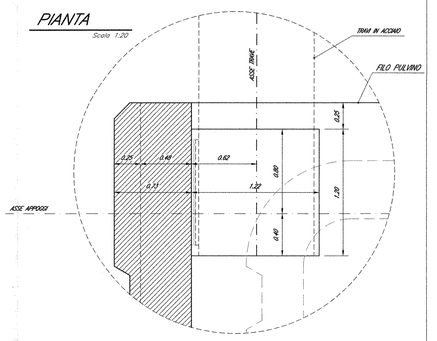

PARTICOLARE "2"

SEZIONE

Scala 1:20

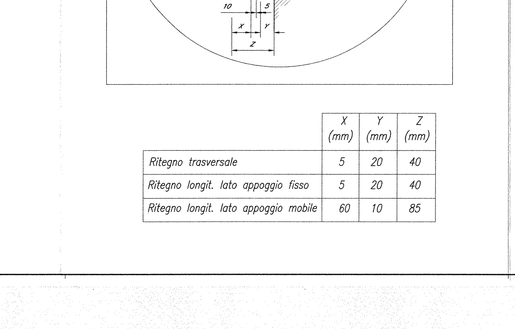

PIANTA

Scala 1:20

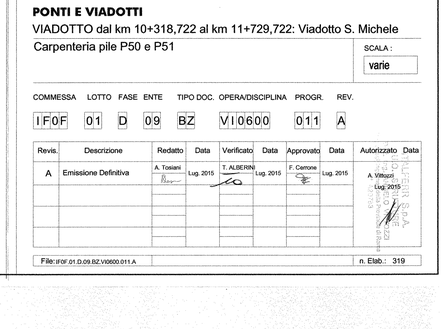

PIANTA ALLO SPICCATO

Scala 1:50

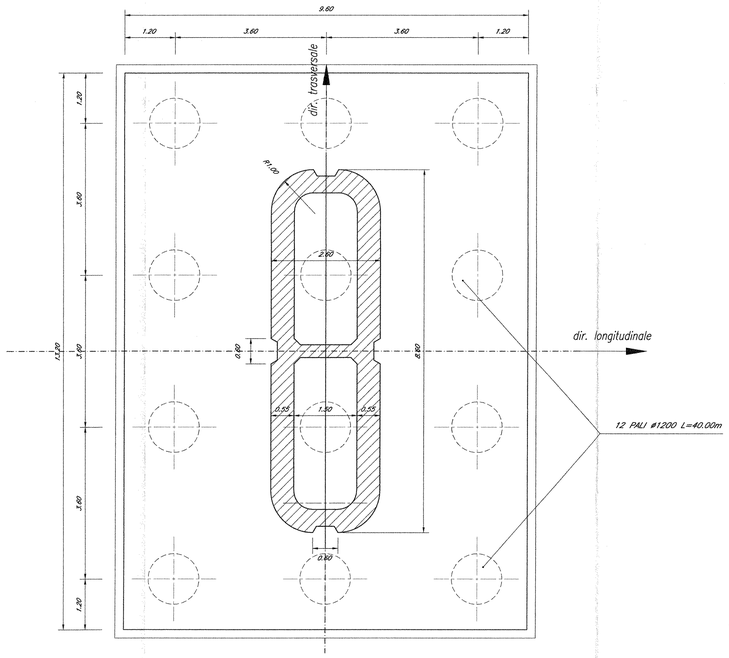

PIANTA PULVINO

Scala 1:50

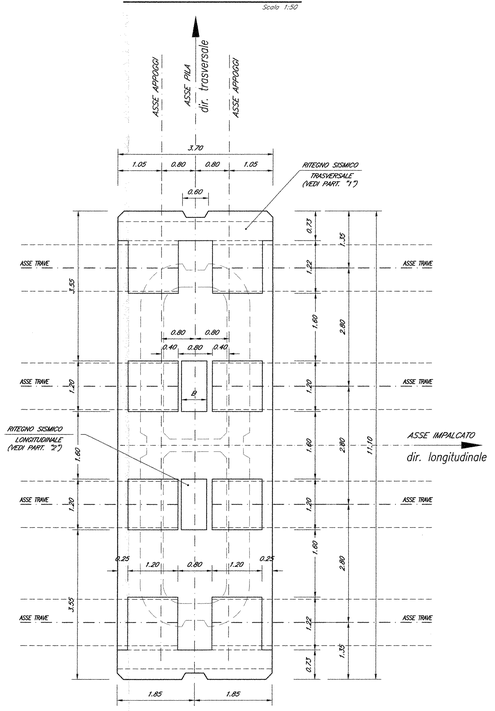

PILA	H(m)	v (cm)	a (cm)	b (cm)	c (cm)
P50	4.00	9.5	11.5	61.5	8.5
P51	4.00	9.5	11.5	61.5	8.5

DETTAGLIO BATTUTA RITEGNI SISMICI

Scala 1:5

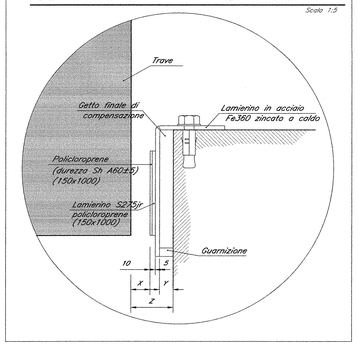

	X (mm)	Y (mm)	Z (mm)
Ritegno trasversale	5	20	40
Ritegno longit. lato appoggio fisso	5	20	40
Ritegno longit. lato appoggio mobile	60	10	85

NOTE:

Per la tabella materiali e note generali fare riferimento al documento "IF0F01D09TTOC0000001 – Tabella Materiali e Note generali".

COMMITTENTE:

RFI RETE FERROVIARIA ITALIANA
GRUPPO FERROVIE DELLO STATO ITALIANE

DIREZIONE INVESTIMENTI
PROGRAMMA NODO DI NAPOLI

PROGETTAZIONE:

ITALFERR
GRUPPO FERROVIE DELLO STATO ITALIANE

DIREZIONE TECNICA
U.O. STRUTTURE

PROGETTO DEFINITIVO

ITINERARIO NAPOLI-BARI
RADDOPPIO TRATTA CANCELLO-BENEVENTO
I° LOTTO FUNZIONALE CANCELLO-FRASSO TELESINO E VARIANTE ALLA LINEA ROMA-NAPOLI VIA CASSINO NEL COMUNE DI MADDALONI

PONTI E VIADOTTI

VIADOTTO dal km 10+318,722 al km 11+729,722: Viadotto S. Michele

Carpenteria pile P50 e P51

SCALA: varie

COMMESSA	LOTTO	FASE	ENTE	TIPO DOC.	OPERA/DISCIPLINA	PROGR.	REV.
IF0F	01	D	09	BZ	VI0600	011	A

Revis.	Descrizione	Redatto	Data	Verificato	Data	Approvato	Data	Autorizzato	Data
A	Emissione Definitiva	A. Tosiani	Lug. 2015	T. ALBERINI	Lug. 2015	F. Cerrone	Lug. 2015	A. Vittozzi	Lug. 2015

File: IF0F.01.D.09.BZ.VI0600.011.A

n. Elab.: 319