PLANIMETRIA

Scala 1:500

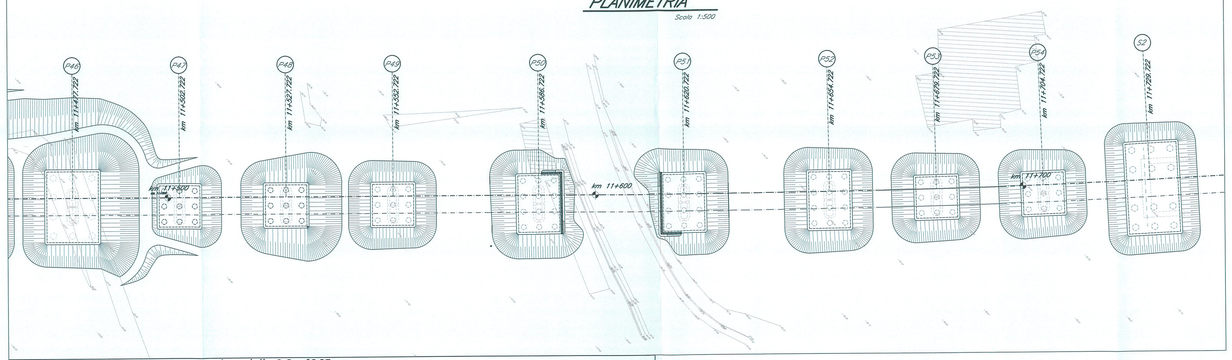

FASE 1

- *Interruzione al transito veicolare della S.S. n°265.*
- *Realizzazione del nuovo tombino 3x2 fosso Valle Pietra Rossa.*
- *Realizzazione di tutte le paratie di micropali necessarie, ad esclusione di quelle relative alla pile P4 e P5.*
- *Scavo fino a quota testa cordolo paratie.*
- *Scavo fino alla quota d'imposta fondazione di tutte le pile ad esclusione delle pile P4 e P5.*

PLANIMETRIA

Scala 1:500

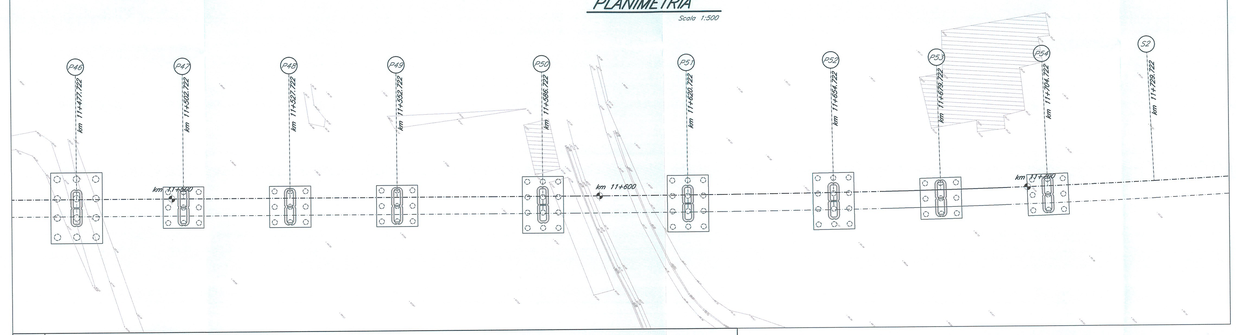

FASE 2

- *Realizzazione palificate e plinti di fondazione di tutte le pile ad esclusione delle pile P4 e P5.*
- *Realizzazione elevazione delle spalle e dei tutti fusti pile ad esclusione delle pile P4 e P5.*
- *Realizzazione pulvini di tutte le pile ad esclusione delle pile P4 e P5.*
- *Realizzazione deviazione definitiva della S.S. n°265 al km 10+536.342 e riapertura al transito veicolare.*

PLANIMETRIA

Scala 1:500

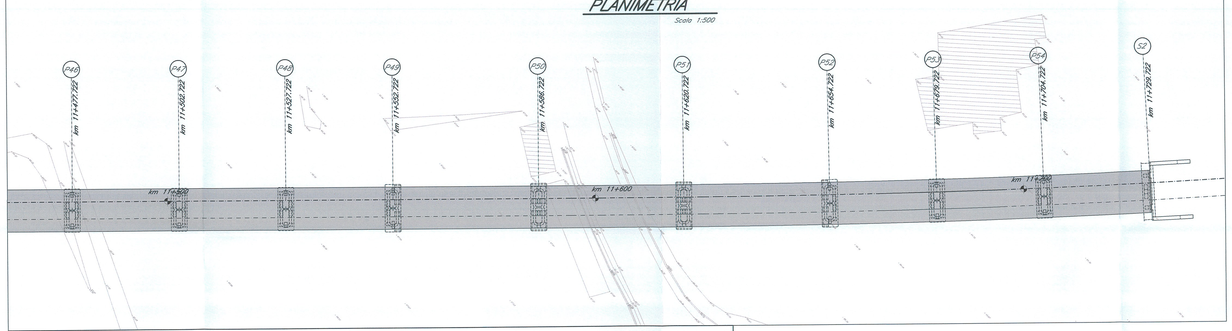

FASE 3

- *Varo delle travi prefabbricate in c.a.p. e delle travi metalliche per tutte le pile ad esclusione delle pile P4 e P5.*
- *Interruzione provvisoria della S.S. n°265 durante il varo delle travi relative alla campata P8-P9.*

PLANIMETRIA

Scala 1:500

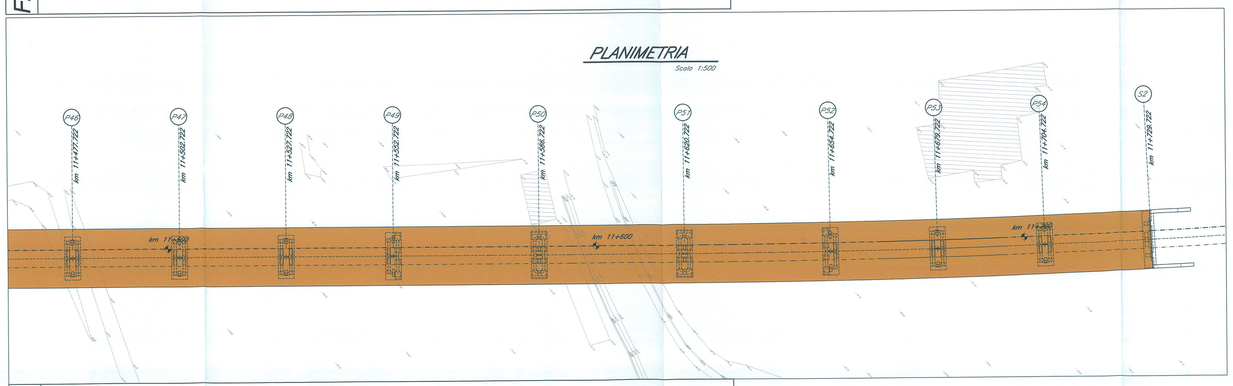

FASE 4

- *Getto delle solette dell'impalcato di tutte le pile ad esclusione delle pile P4 e P5.*
- *Interruzione provvisoria della S.S. n°265 durante il getto della soletta relativa alla campata P8-P9.*

N.B.:

– NELL'ESECUZIONE DELLE FONDAZIONI E' NECESSARIO REALIZZARE PRIMA I PALI ED IL PLINTO DELLA PILA P36, POI I PALI ED IL PLINTO DELLA DELLA PILA P35 E SUCCESSIVAMENTE I PALI E IL PLINTO DELLA P34.

REALIZZARE PRIMA I PALI ED IL PLINTO DELLA PILA P39, POI I PALI ED IL PLINTO DELLA DELLA PILA P40 E SUCCESSIVAMENTE I PALI ED IL PLINTO DELLA P41.

COMMITTENTE:

RFI RETE FERROVIARIA ITALIANA
GRUPPO FERROVIE DELLO STATO ITALIANE

DIREZIONE INVESTIMENTI
PROGRAMMA NODO DI NAPOLI

PROGETTAZIONE:

ITALFERR
GRUPPO FERROVIE DELLO STATO ITALIANE

DIREZIONE TECNICA
U.O. STRUTTURE

PROGETTO DEFINITIVO

ITINERARIO NAPOLI-BARI
RADDOPPIO TRATTA CANCELLO-BENEVENTO
I° LOTTO FUNZIONALE CANCELLO-FRASSO TELESINO E VARIANTE ALLA LINEA ROMA-NAPOLI VIA CASSINO NEL COMUNE DI MADDALONI

PONTI E VIADOTTI

VIADOTTO dal km 10+318,722 al km 11+729,722: Viadotto S. Michele

Fasi realizzative - Tav. 4 di 5

SCALA : 1:500

COMMESSA	LOTTO	FASE	ENTE	TIPO DOC.	OPERA/DISCIPLINA	PROGR.	REV.
IF0F	01	D	09	P8	VI0600	004	A

Revis.	Descrizione	Redatto	Data	Verificato	Data	Approvato	Data	Autorizzato	Data
A	Emissione Definitiva	A. Tosiani	Lug. 2015	T. Alberini	Lug. 2015	F. Cerrone	Lug. 2015	A. Vitozzi	Lug. 2015

File: IF0F.01.D.09.P8.VI0600.004.A

n. Elab.: 335