




SEZIONE/PROGETTO TRASVERSALI LATO MANI A CASSONE Scala: 1:50

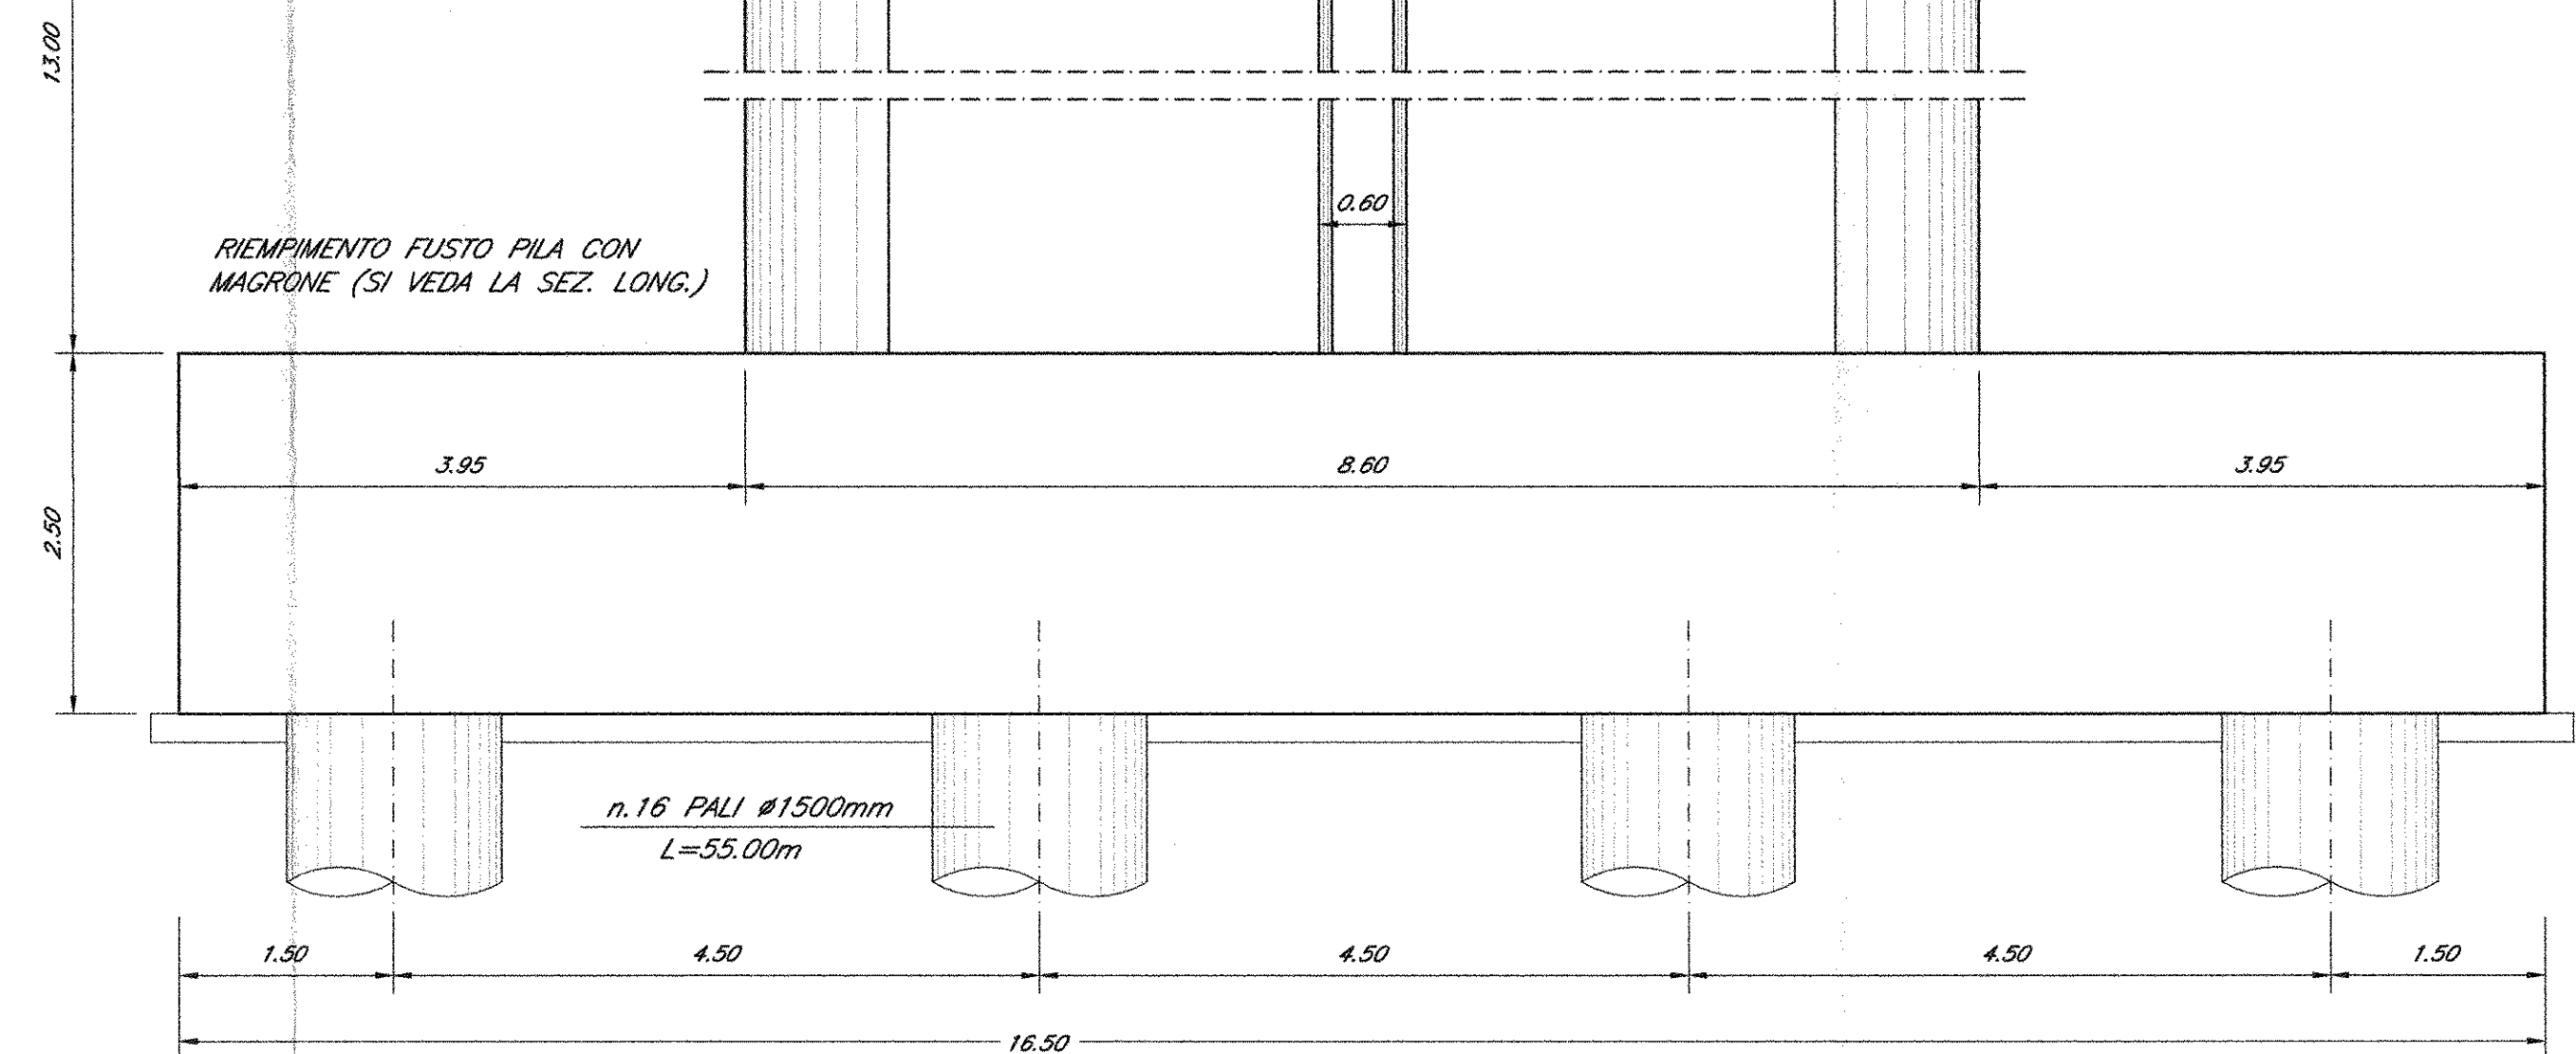


Scale 1:50

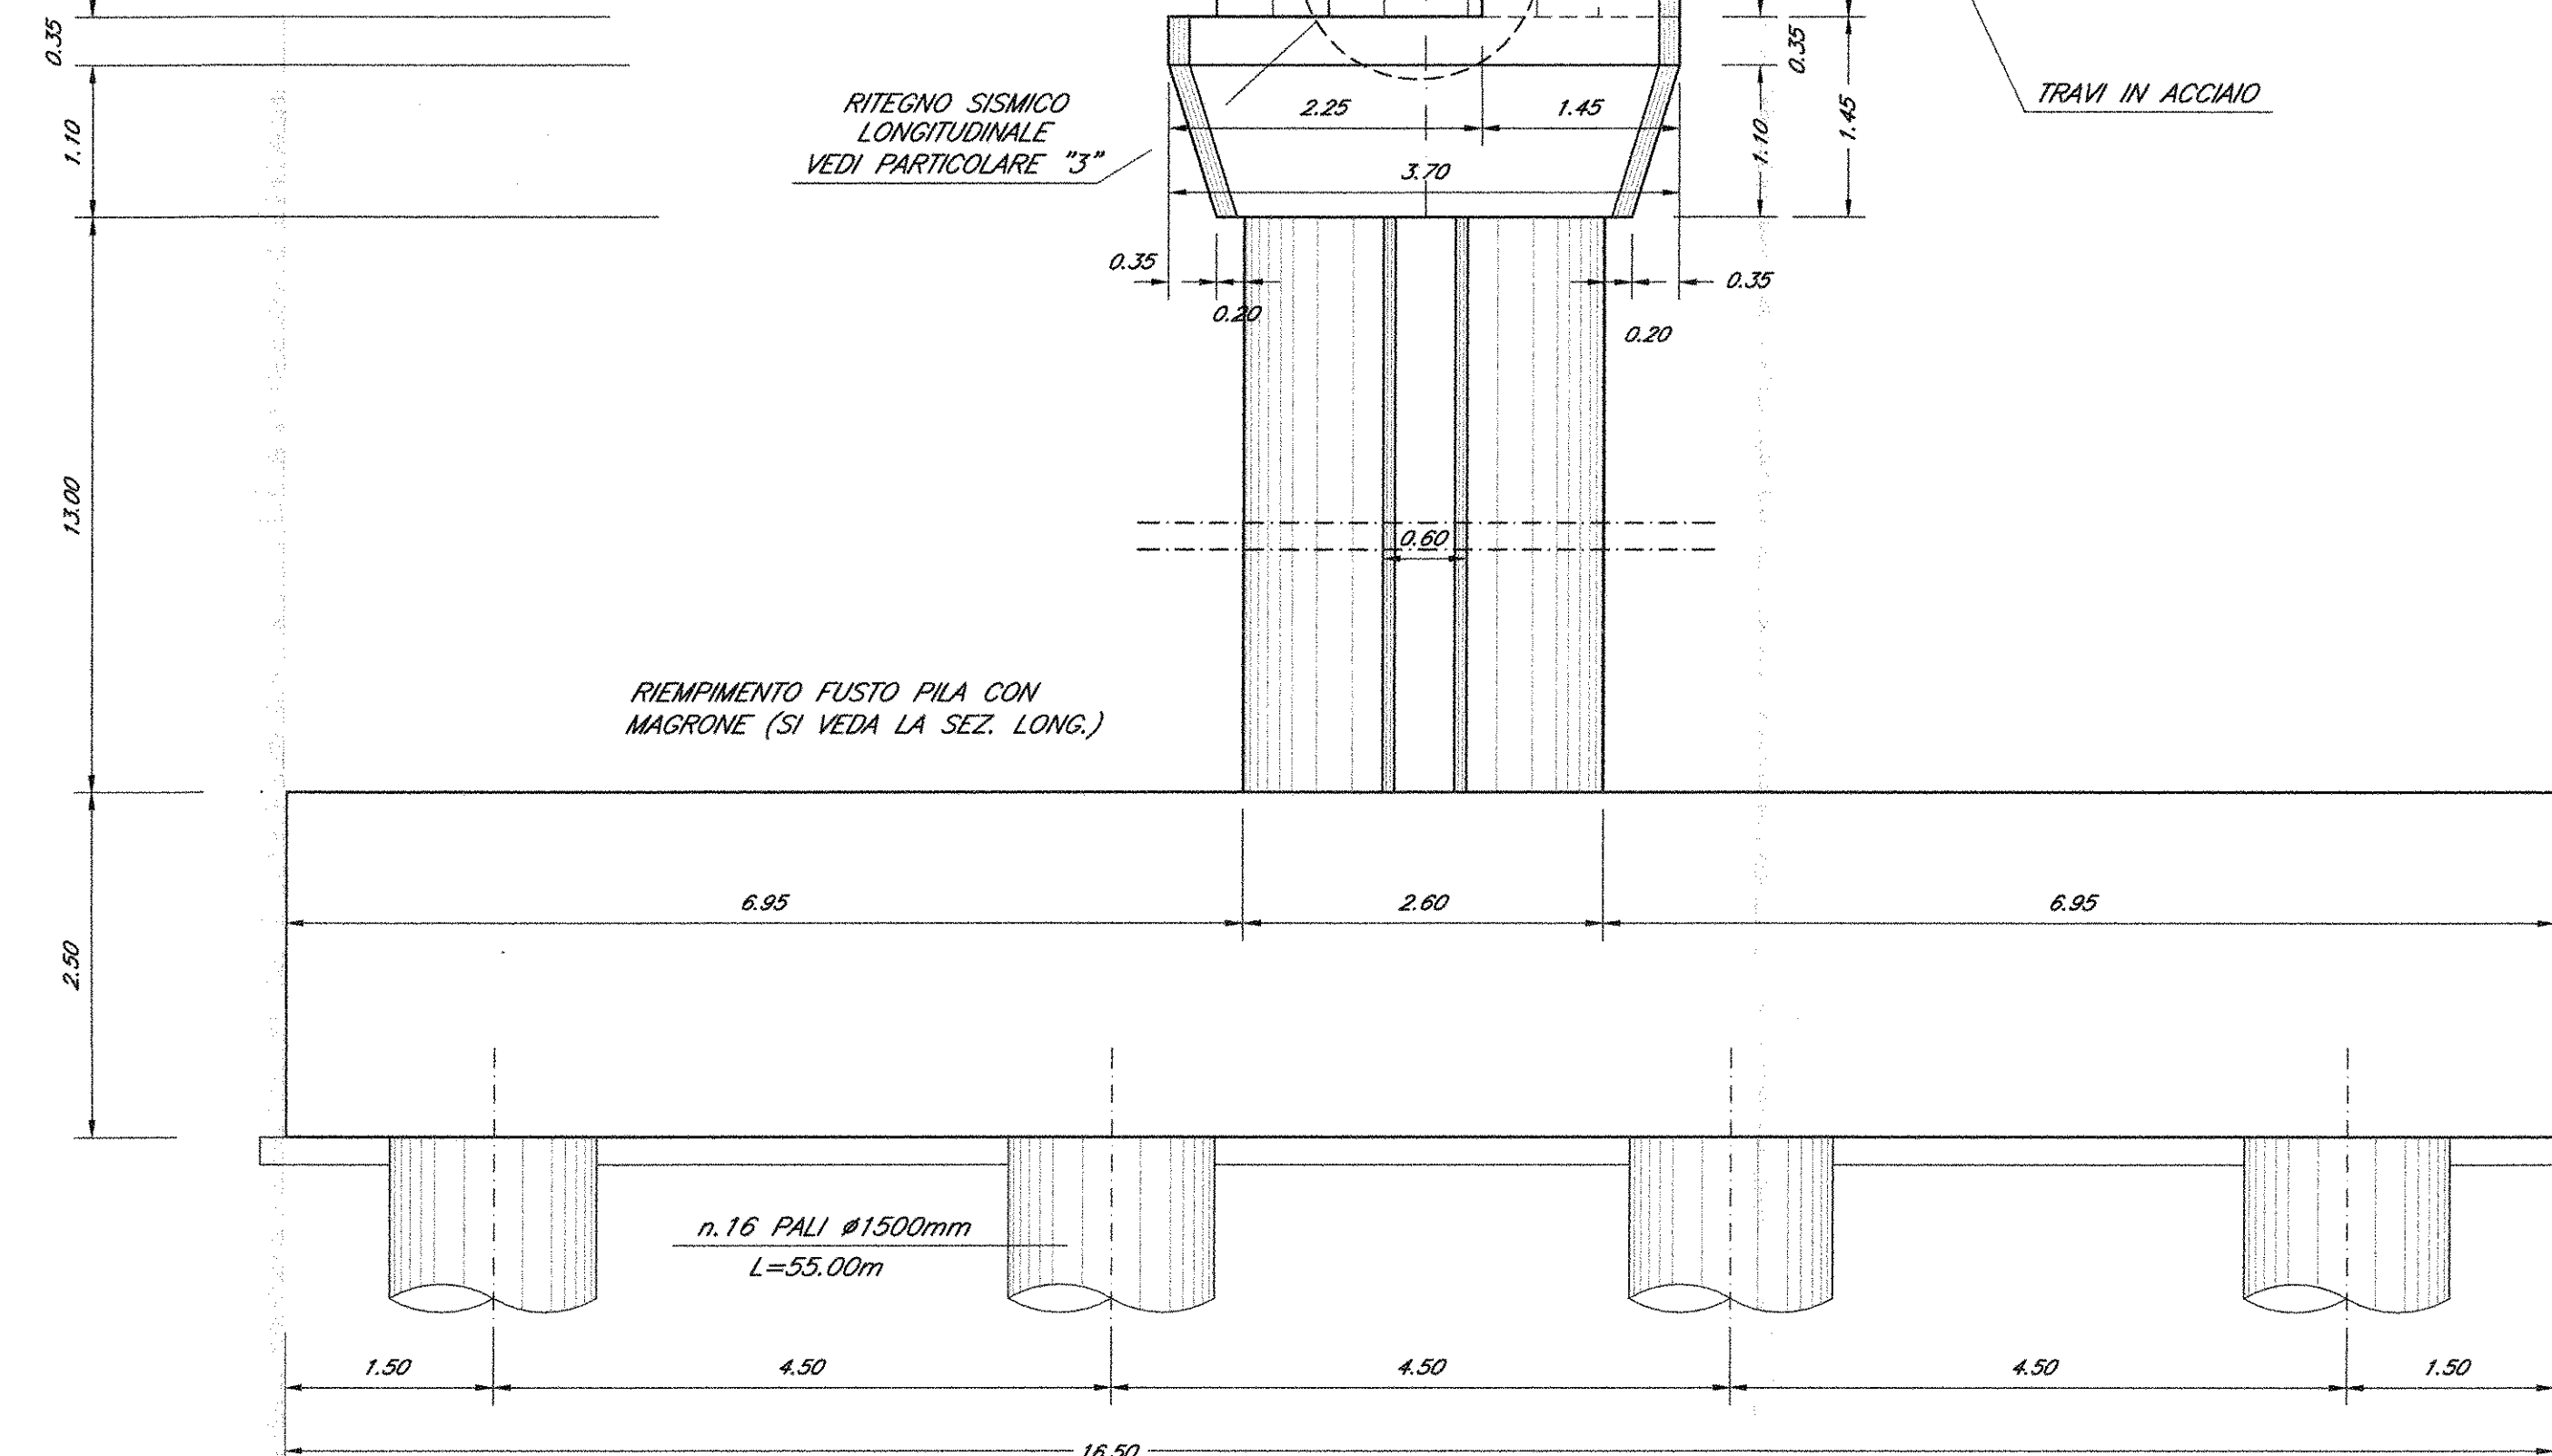

SEZIONE/PROSELTTO TRANSVERSALI LATO MANO IN ARABICO Scala 1:50

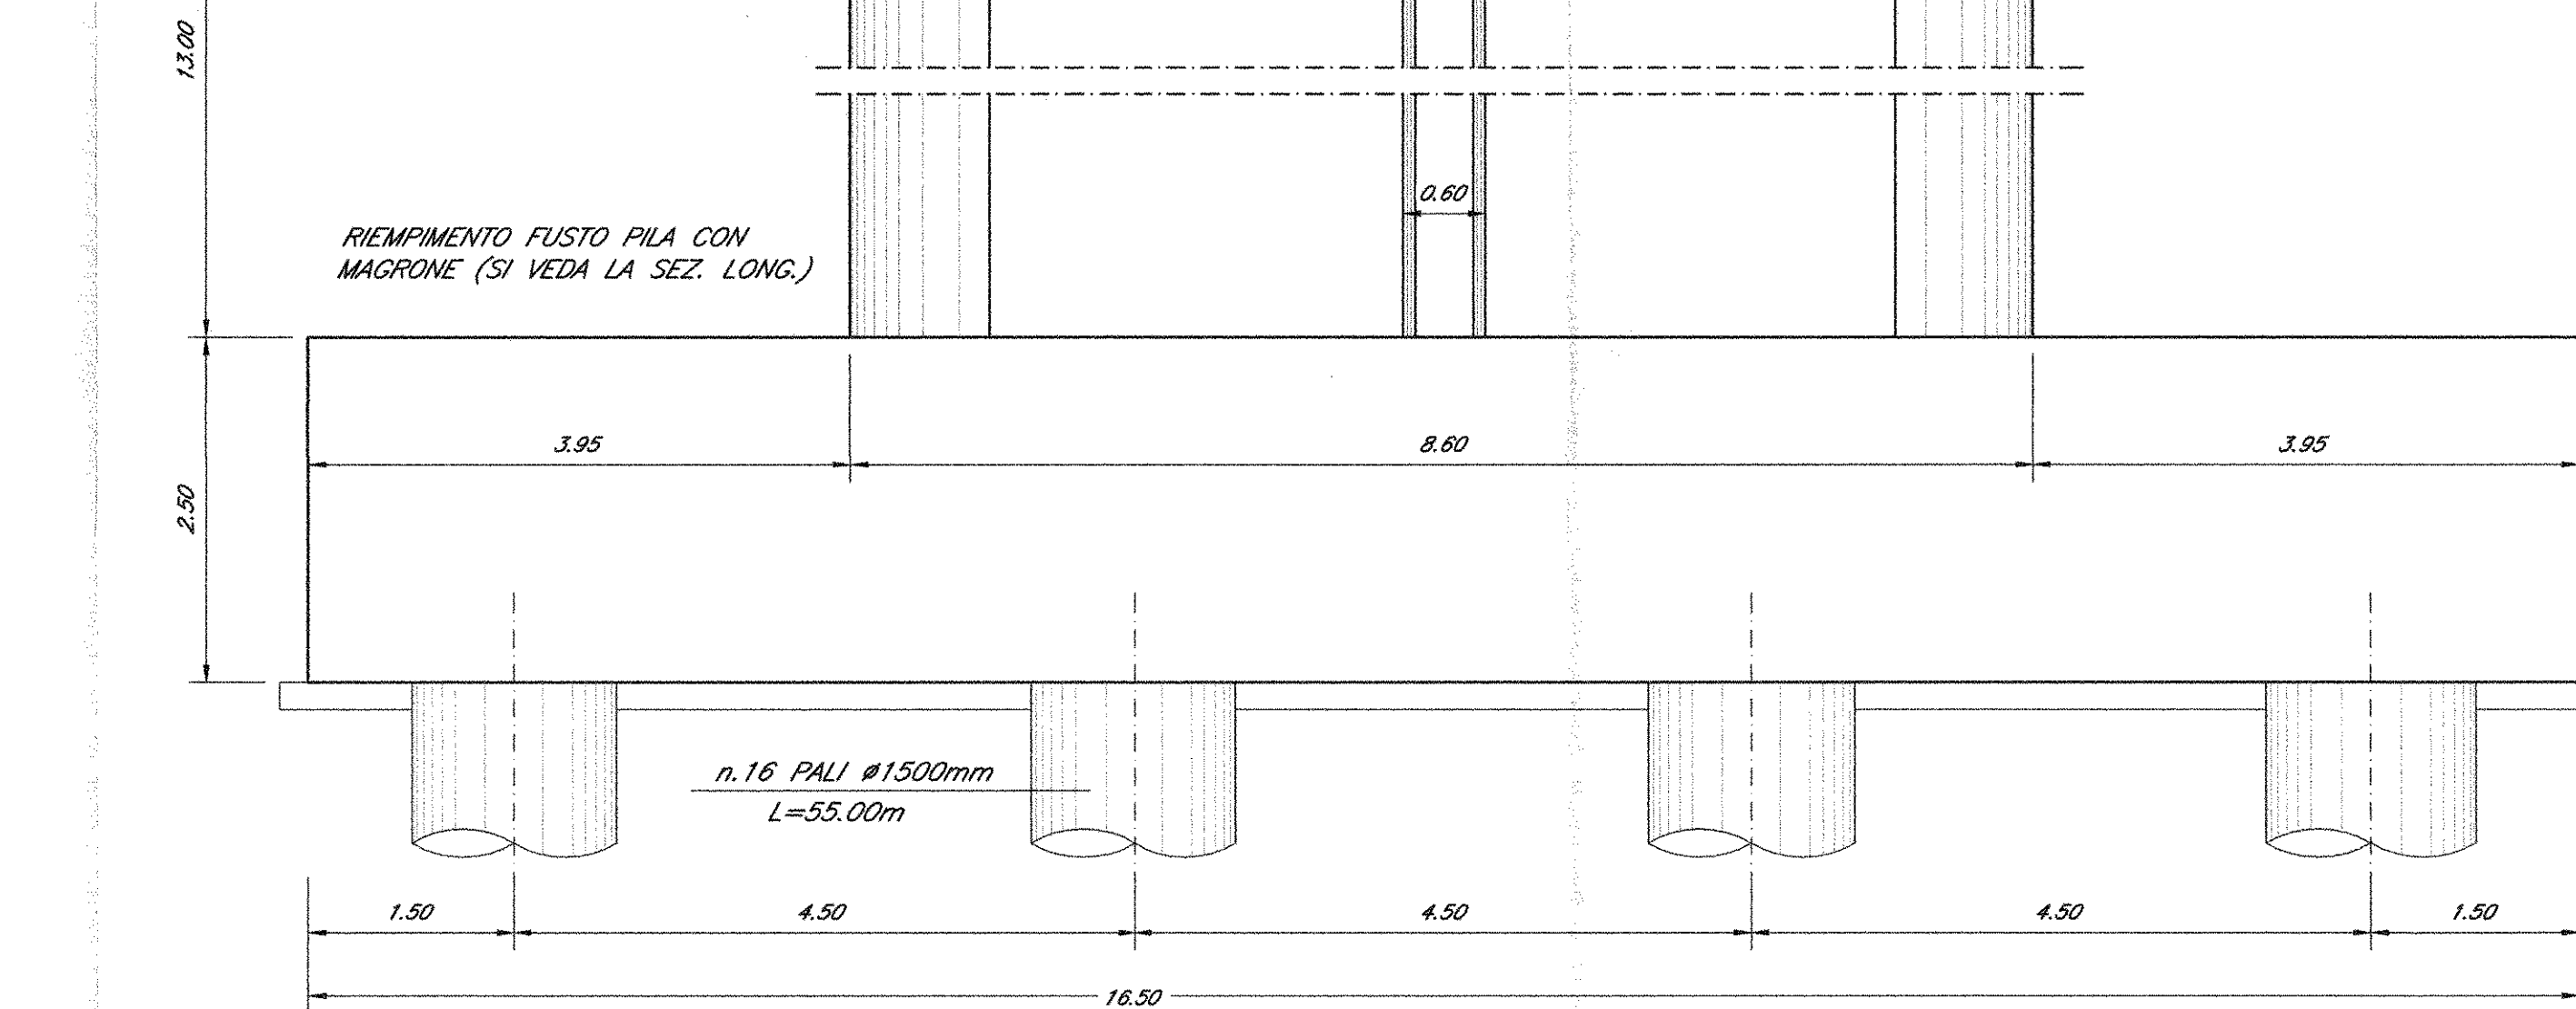

Scale 1:50

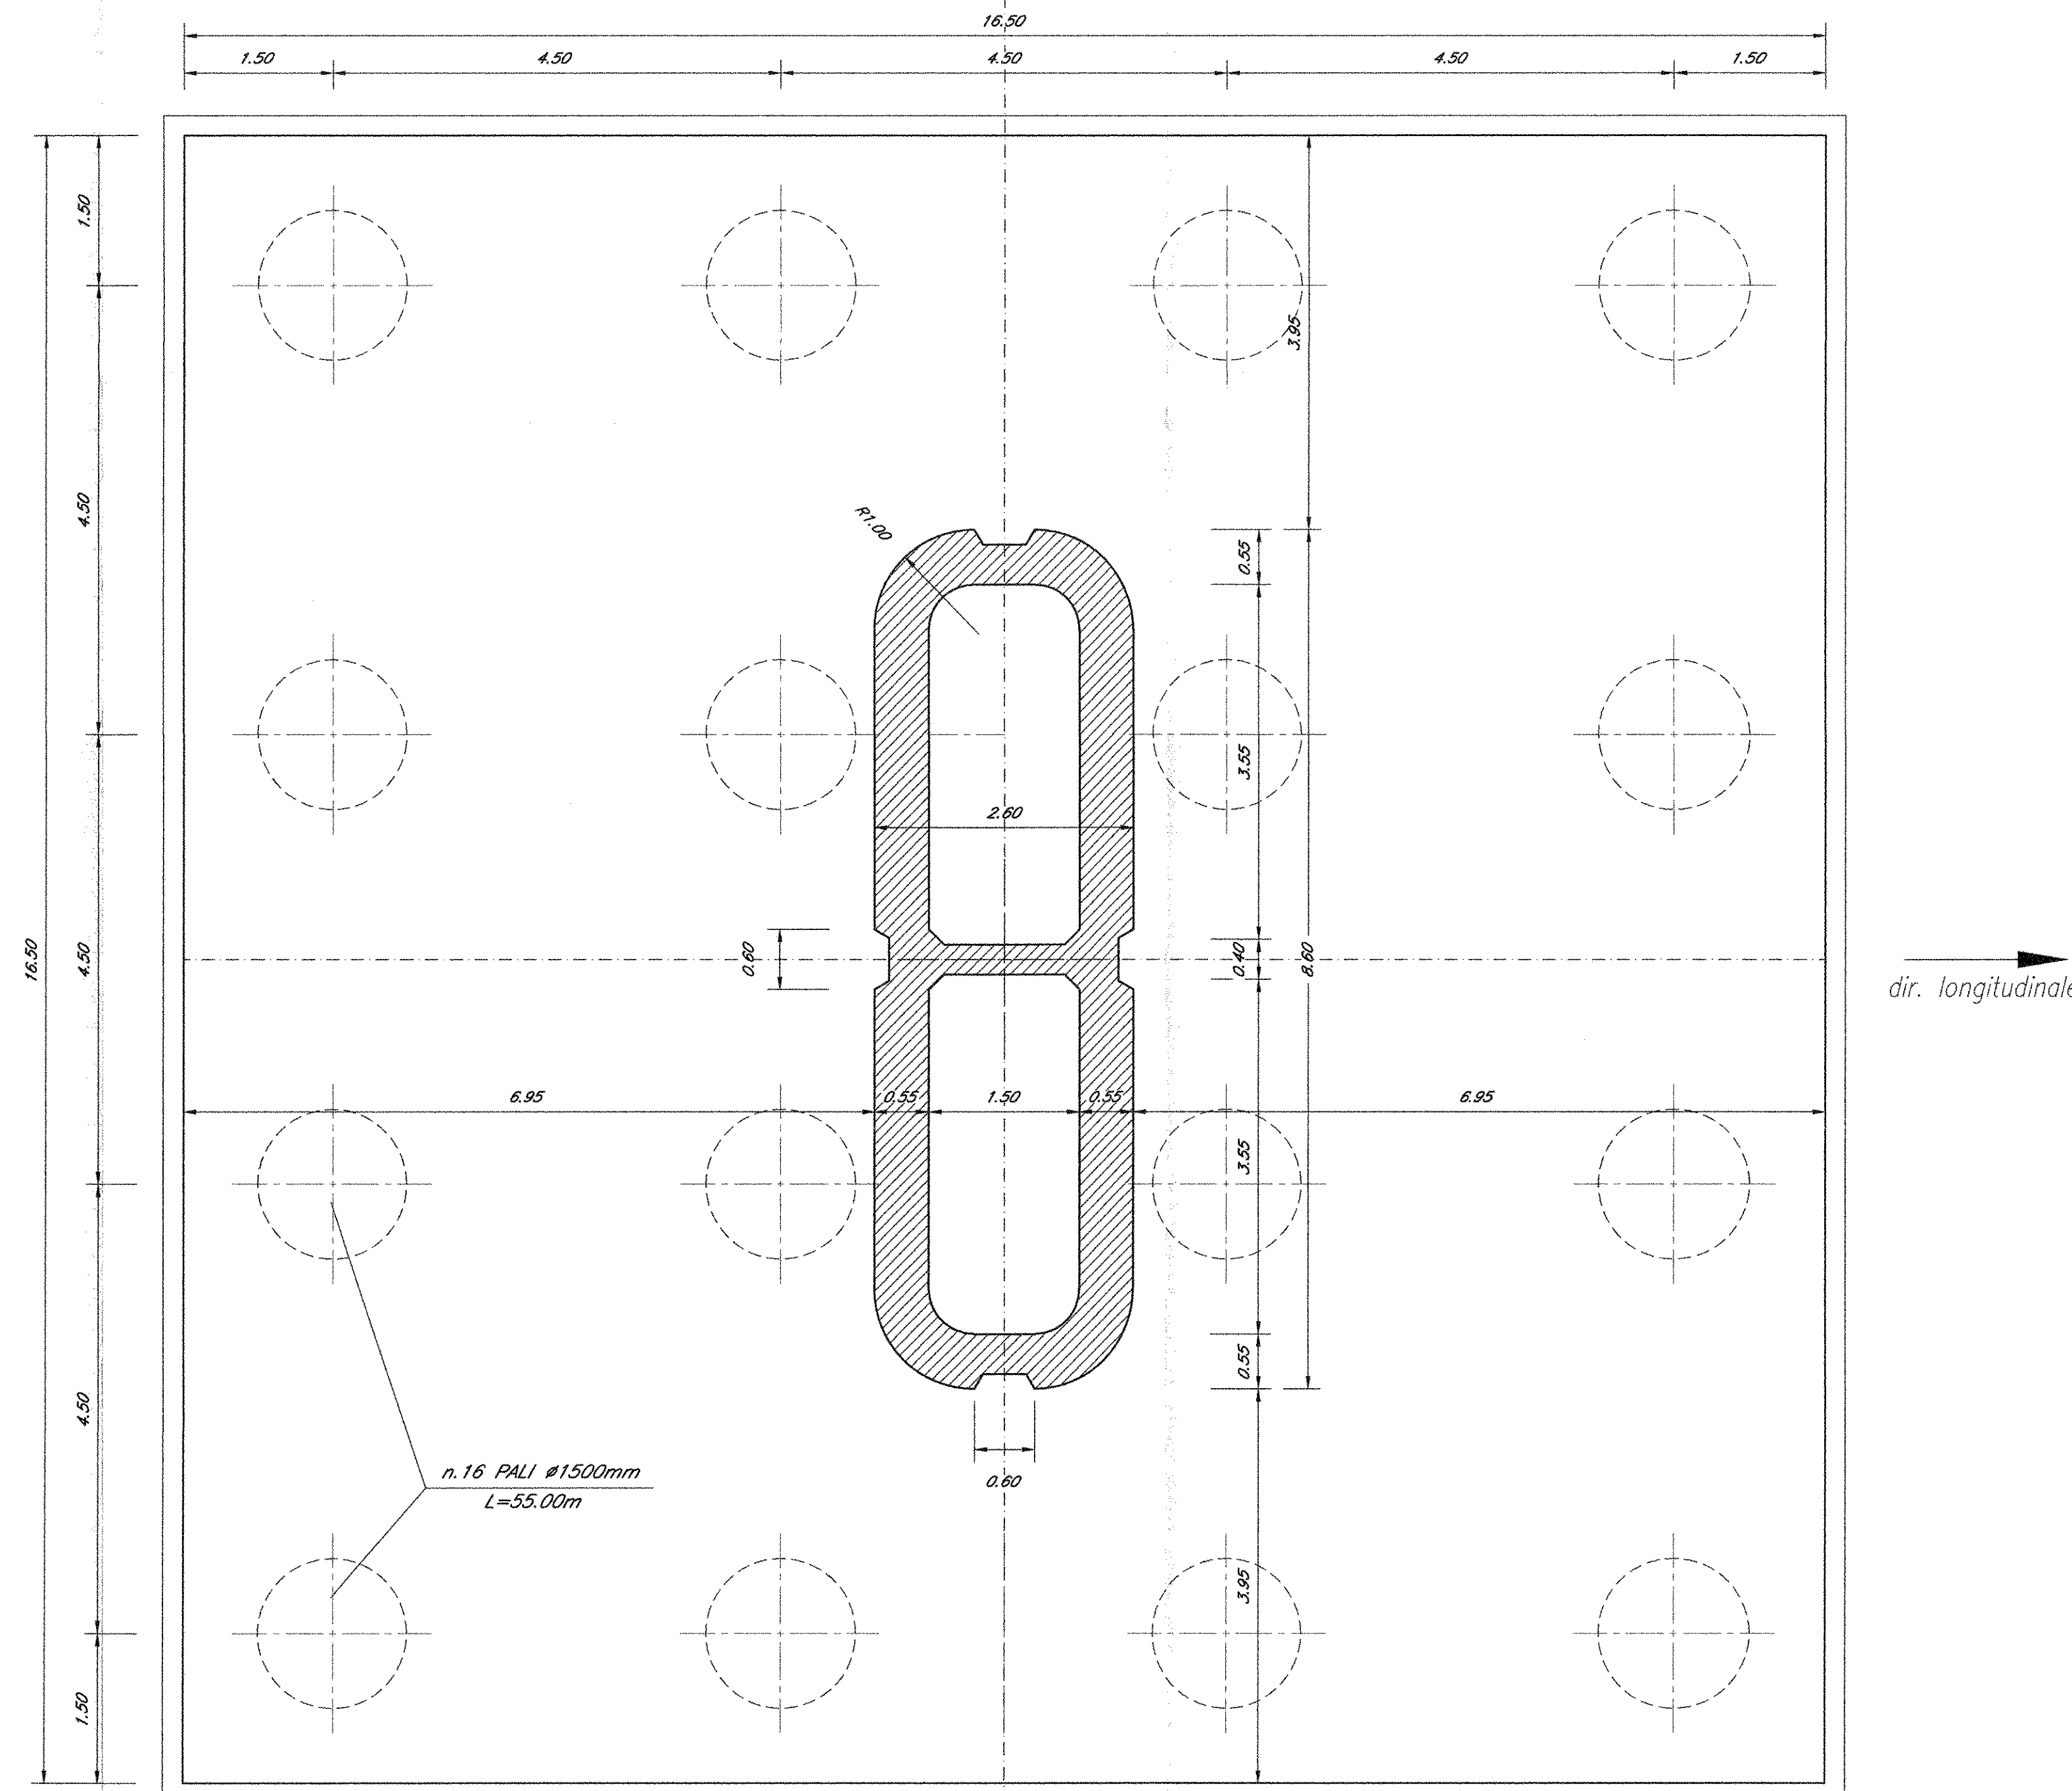

Per la tabella materiali e note generali fare riferimento al documento "F0F01D09TTOC0000001 - Tabella Materiali e Note generali".



PROGETTO DEFINITIVO

ITINERARIO NAPOLI-BARI
RADDOPPIO TRATTA CANCELLO-BENEVENTO
1° LOTTO FUNZIONALE CANCELLO-FRASSO TELESINO E VARIANTE ALLA
LINEA ROMA-NAPOLI VIA CASSINO NEL COMUNE DI MADDALONI

VIADOTTO dal km 12+547,700 al km 12+799,700: Viadotto Isclero

SCALA:

IFOF	01	D	09	BZ	V10700	003	A
------	----	---	----	----	--------	-----	---

Revis.	Descrizione	Redatto	Data	Verificato	Data	Approvato	Data	Aut. incaricato	Data
A	Emissione Definitivo	A. Tassone 	Lug 2015	T. Albani 	Lug 2015	F. Cernone 	Lug 2015	UOS STRUTTURALE ING. PIERPAOLO VITTO 11/07/2015	

n. Elap.: 34