



SEZIONE/PROSPETTO TRASVERSALE LATO TRAVI IN ACCIAIO

Scala 1:50

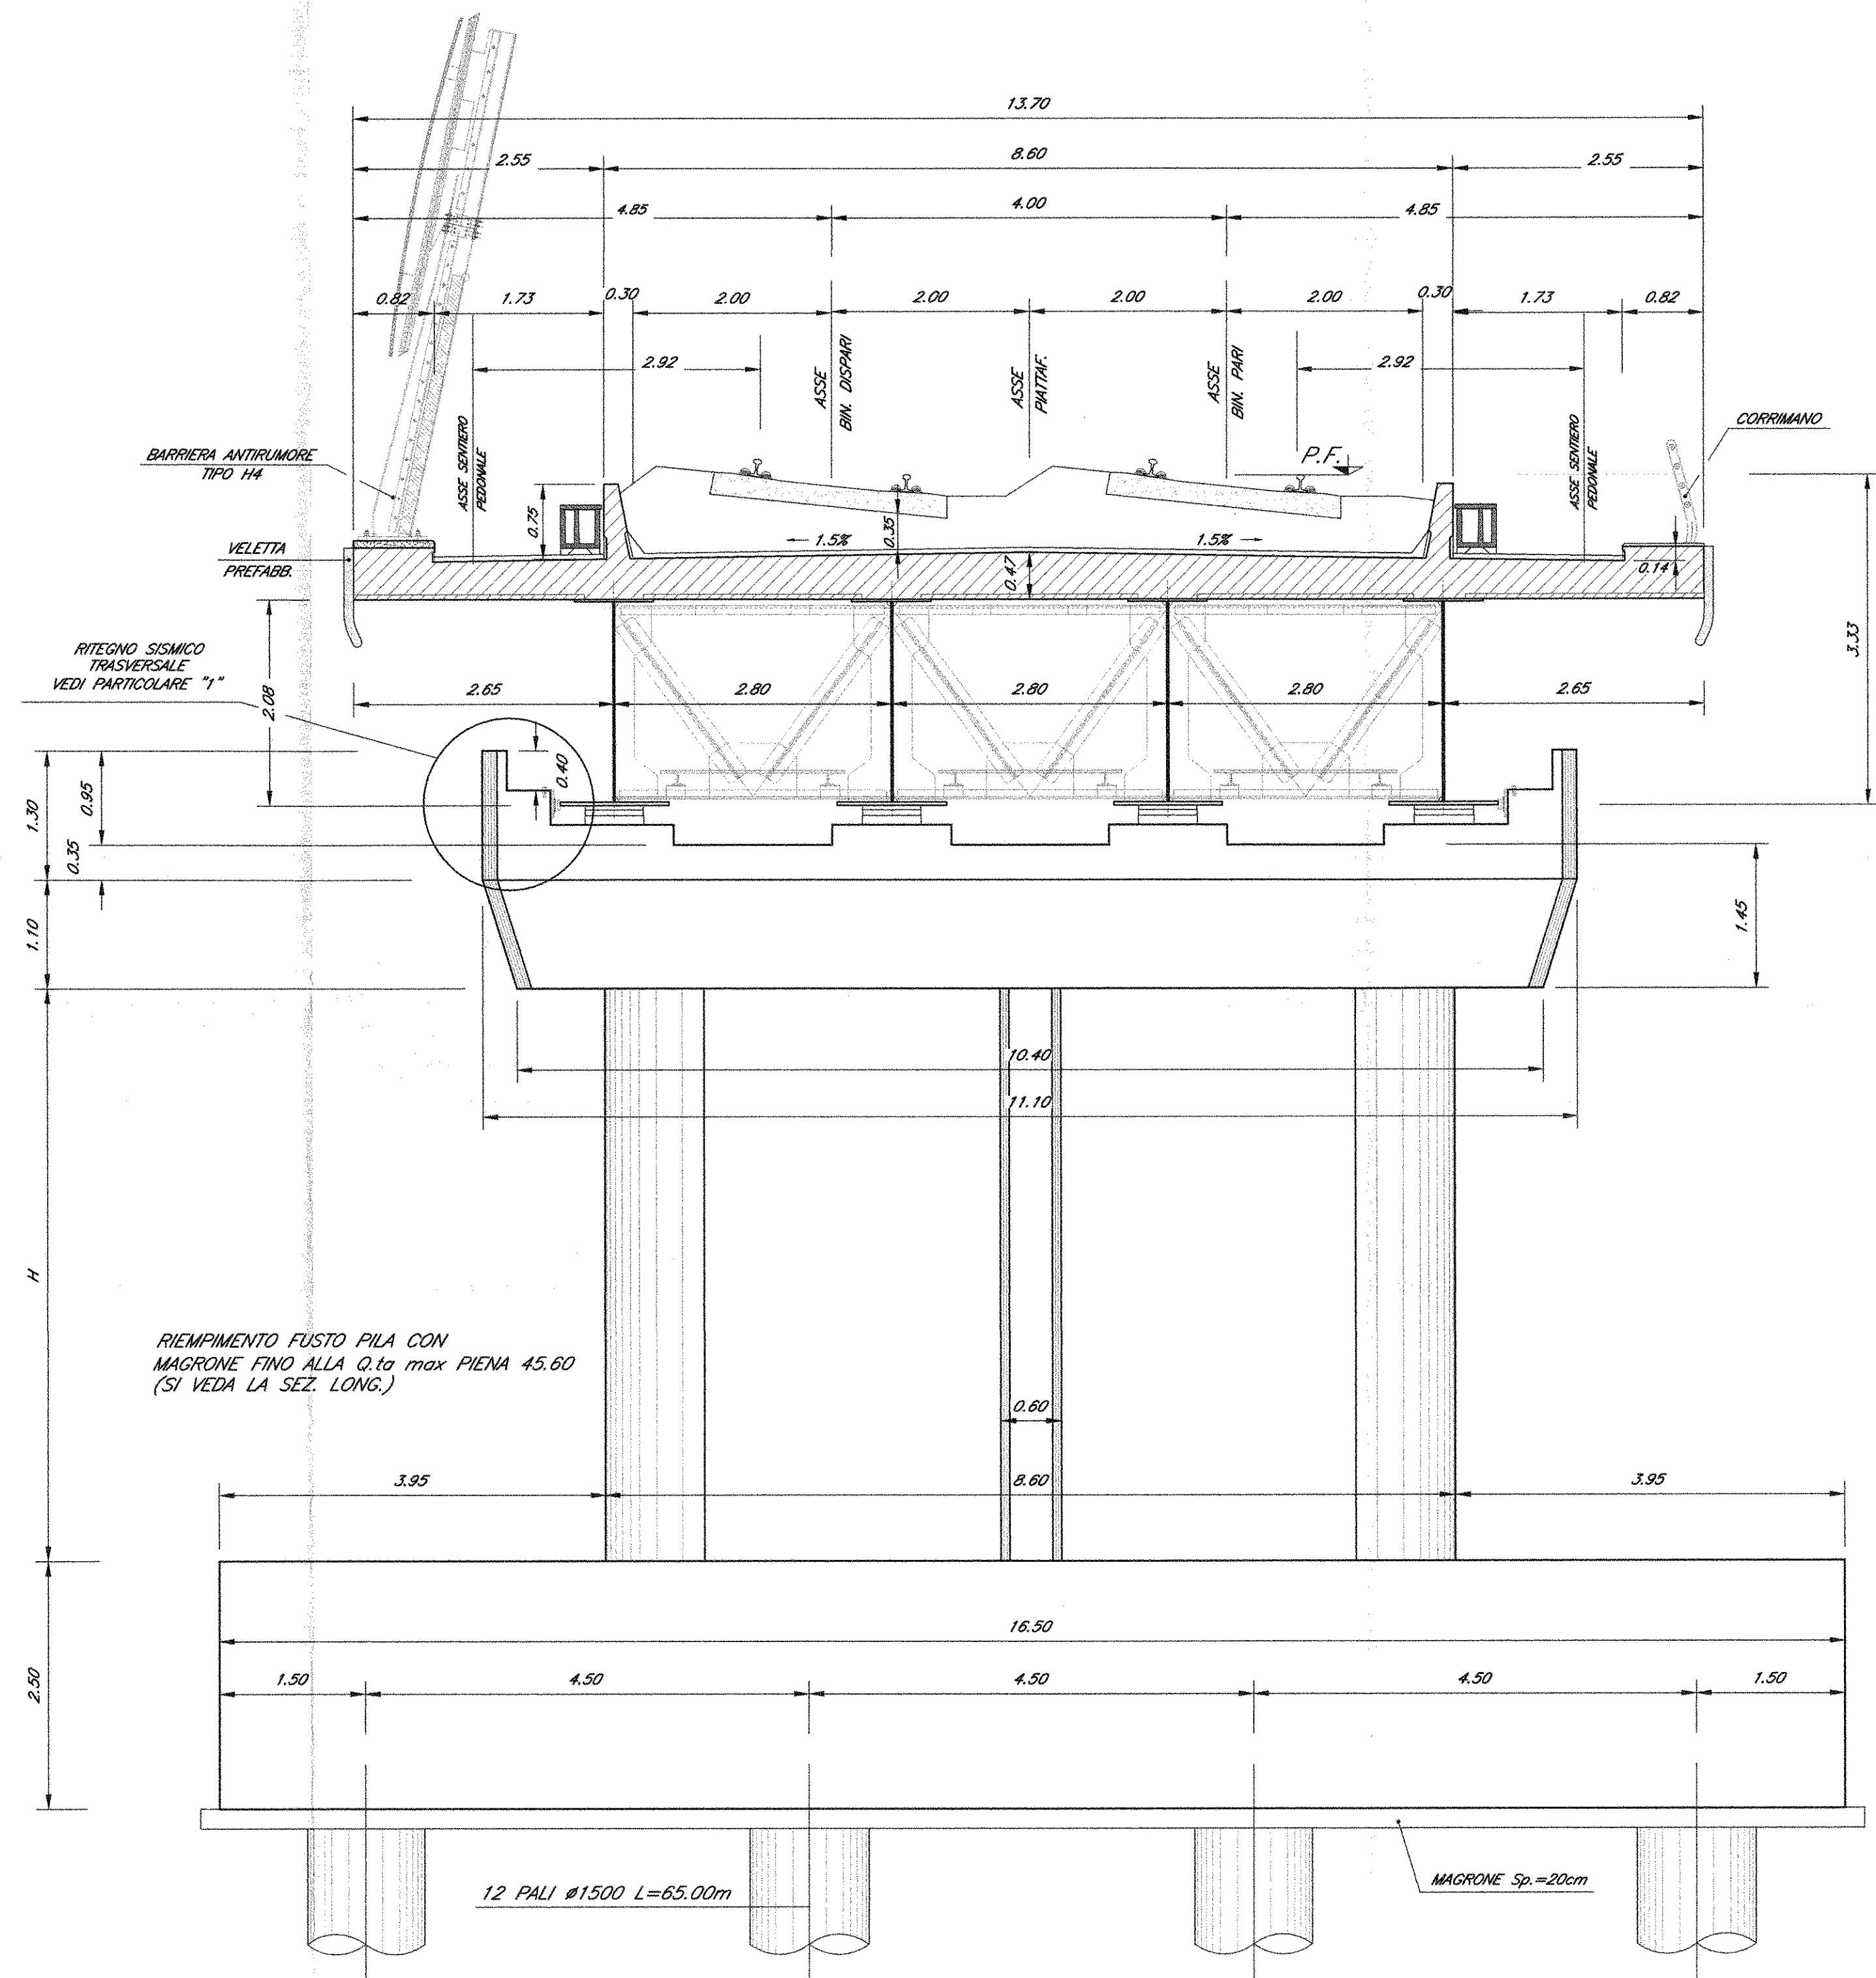


SEZIONE/PROSPETTO LONGITUDINALE

Scala 1:50

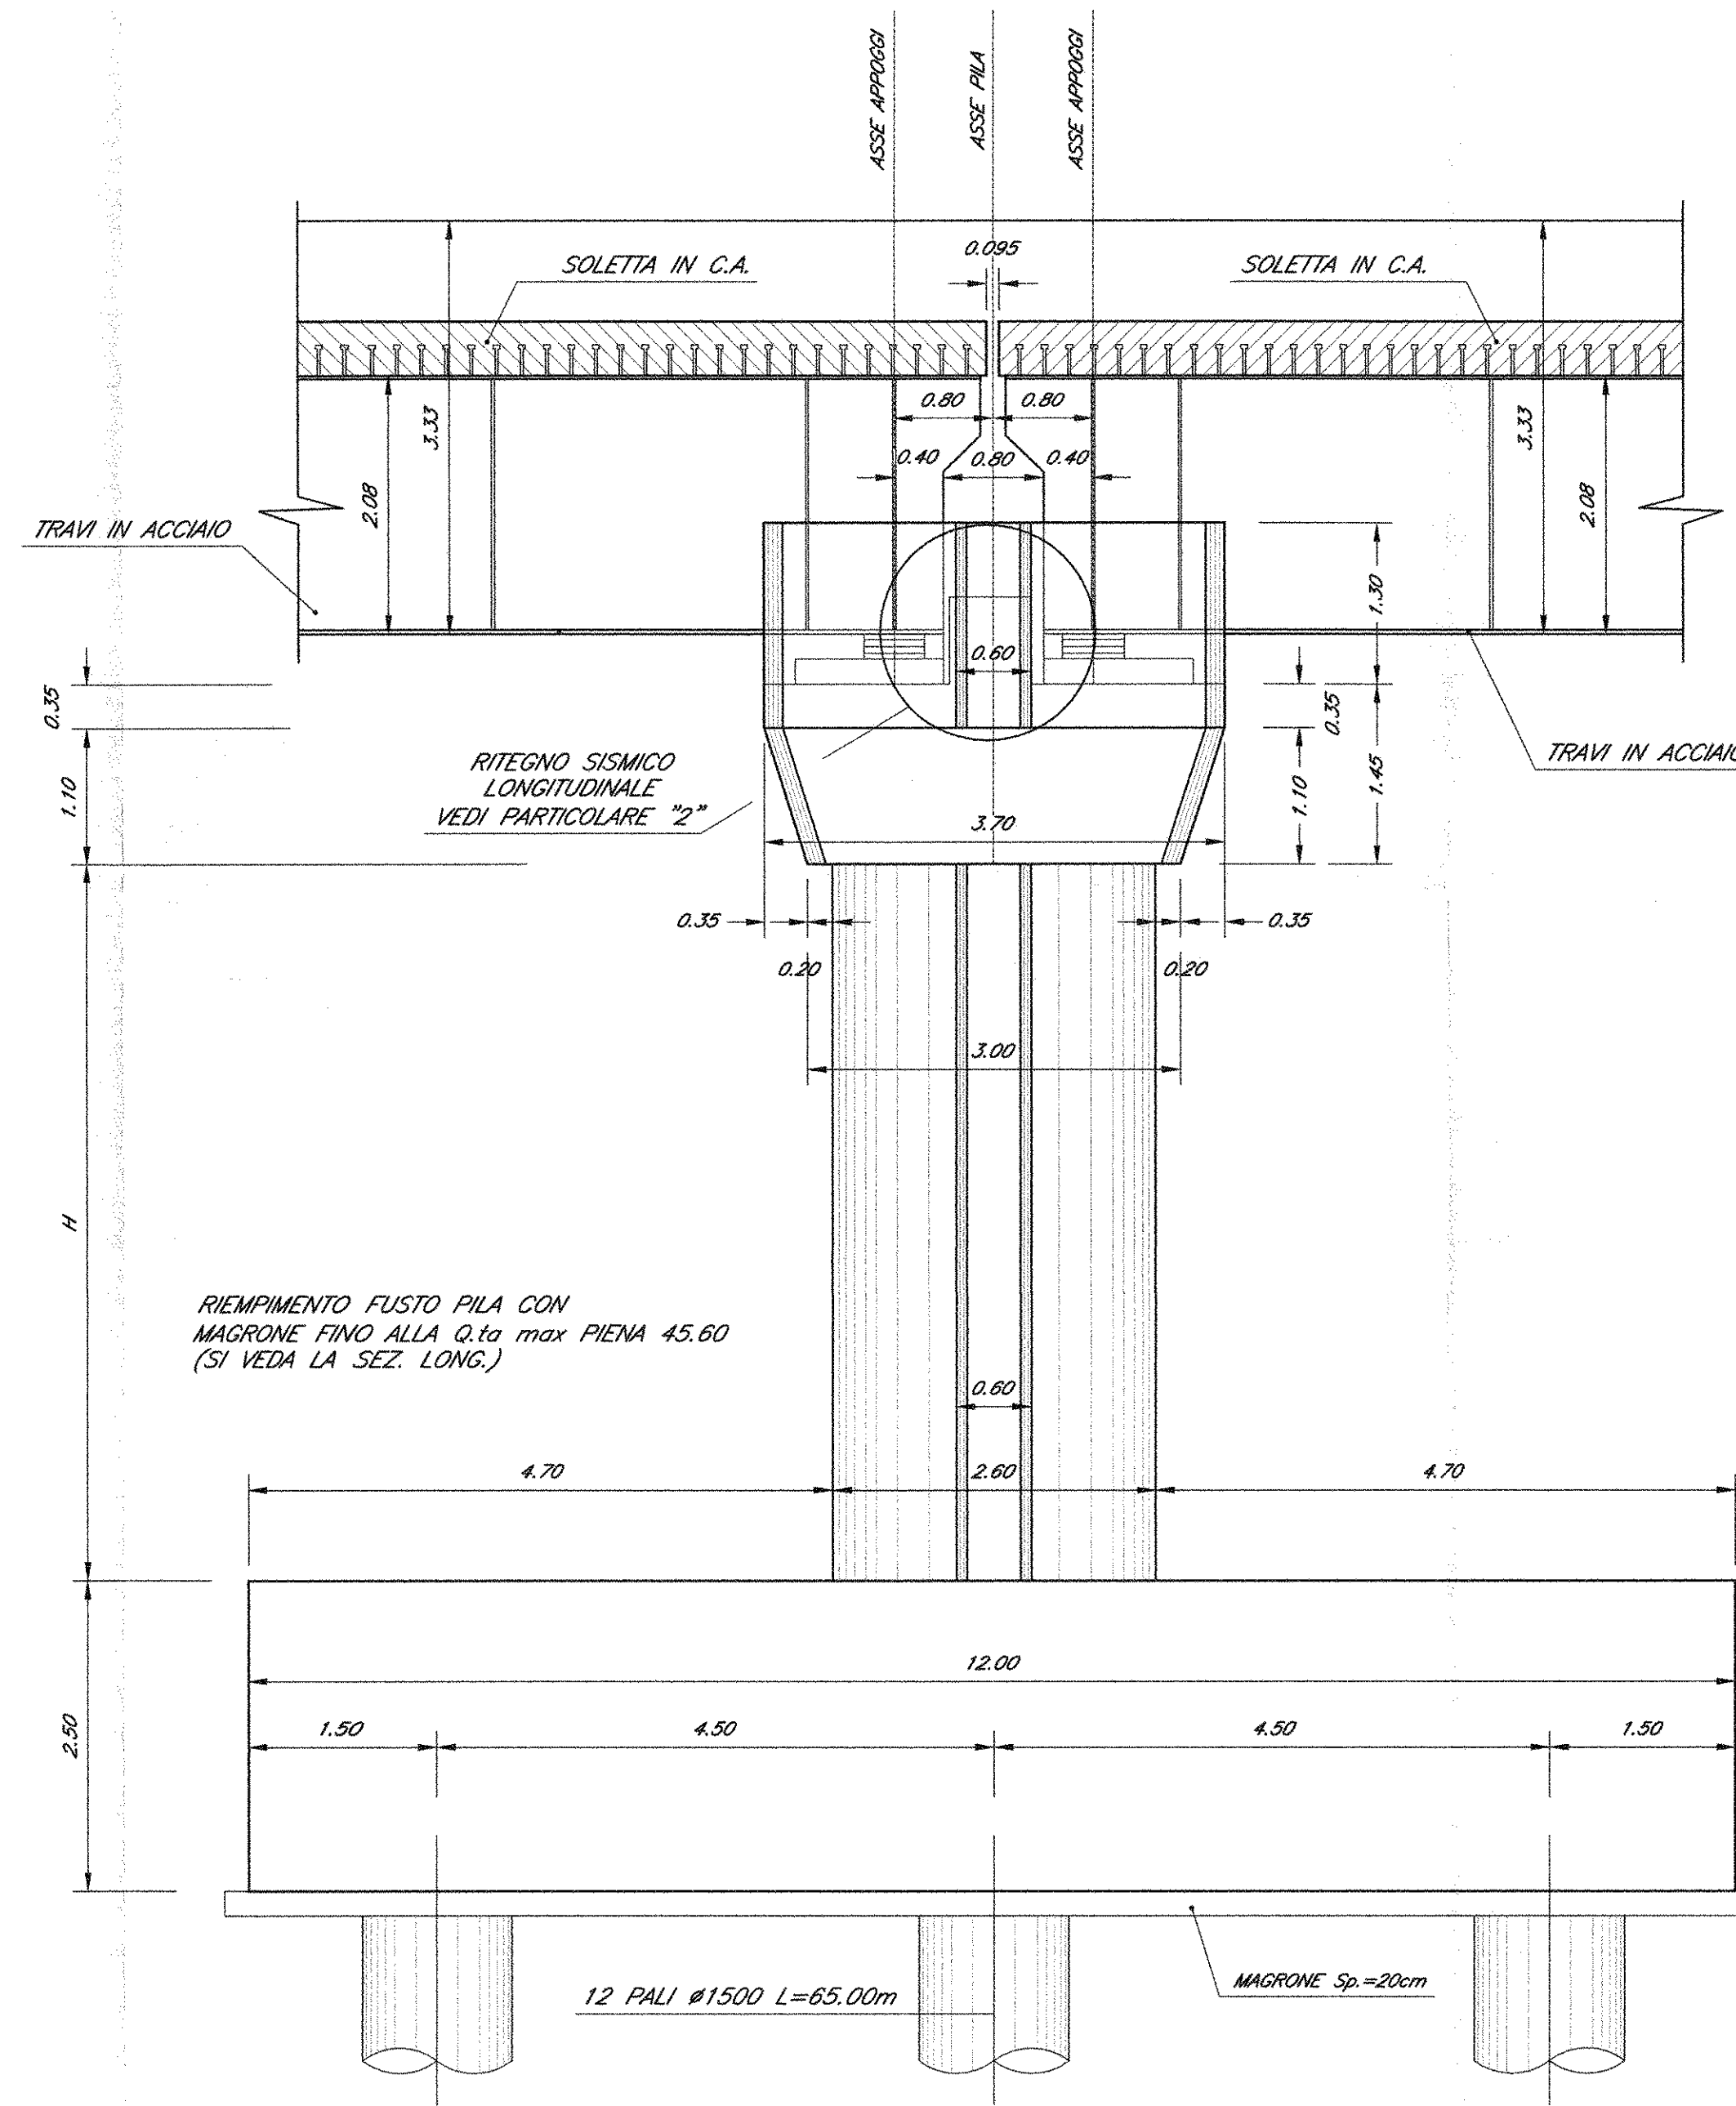


PIANTA ALLO SPICCATO

Scala 1:50

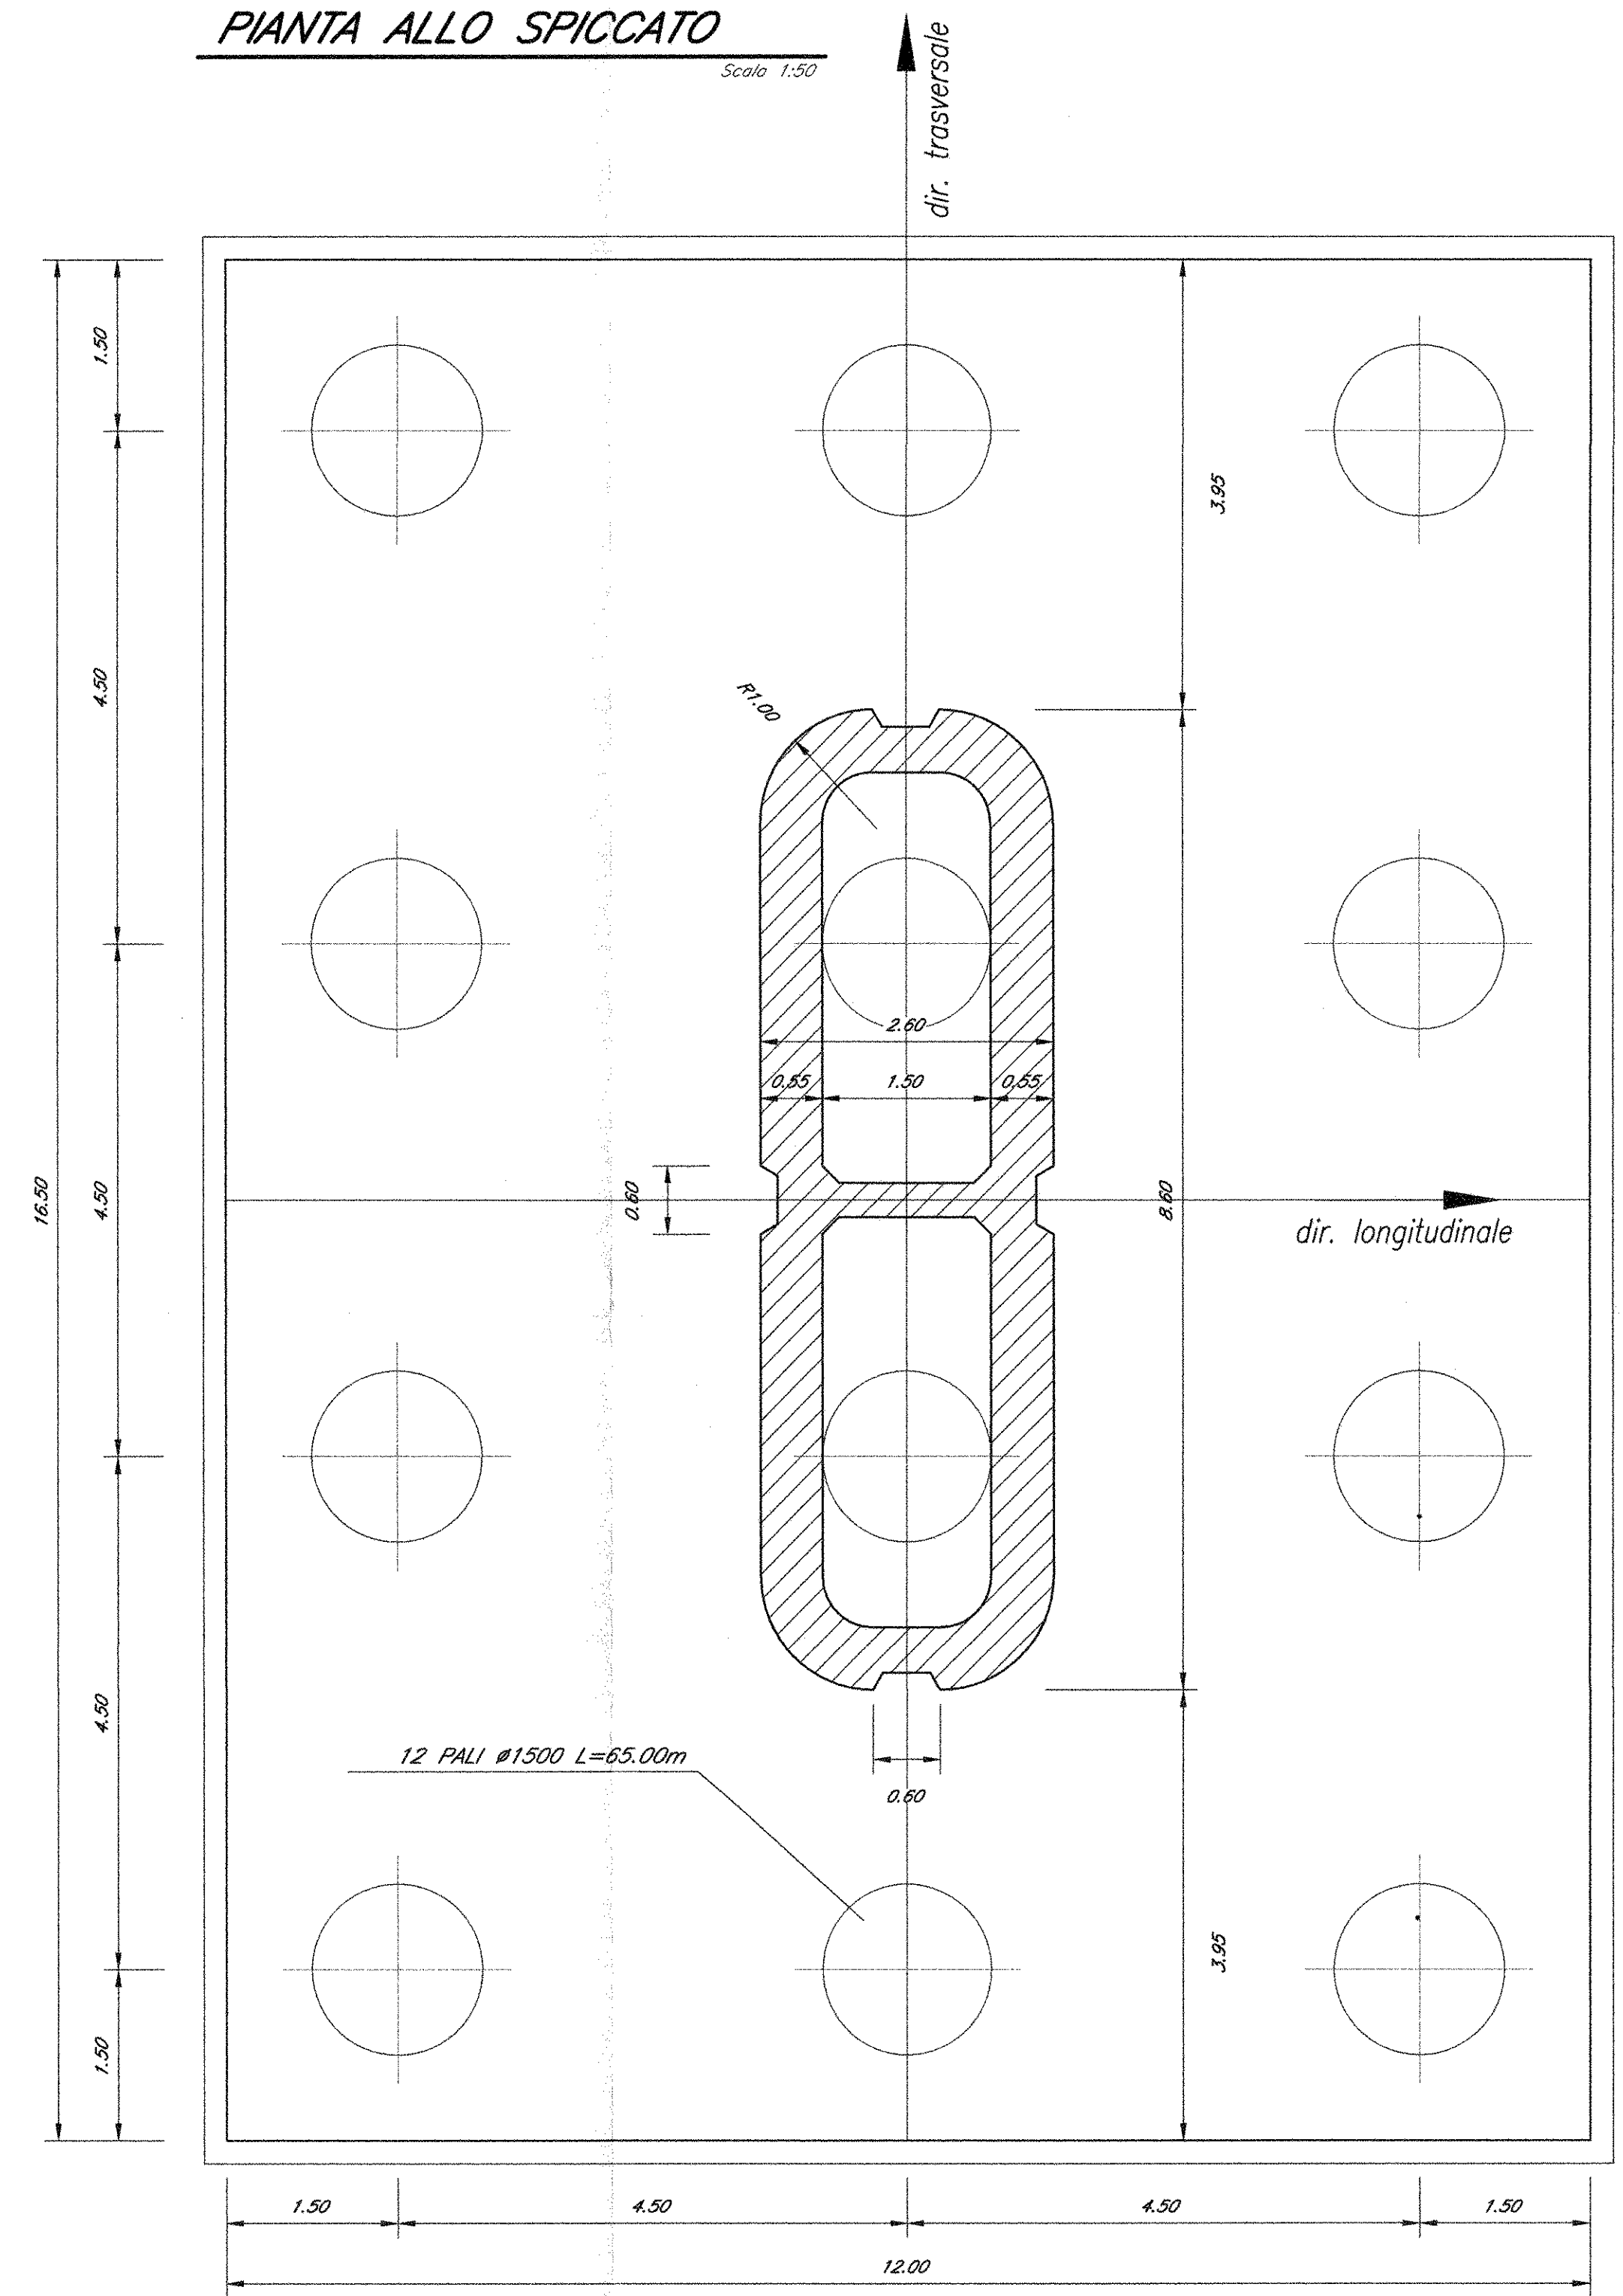


PIANTA PULVINO

Scala 1:50

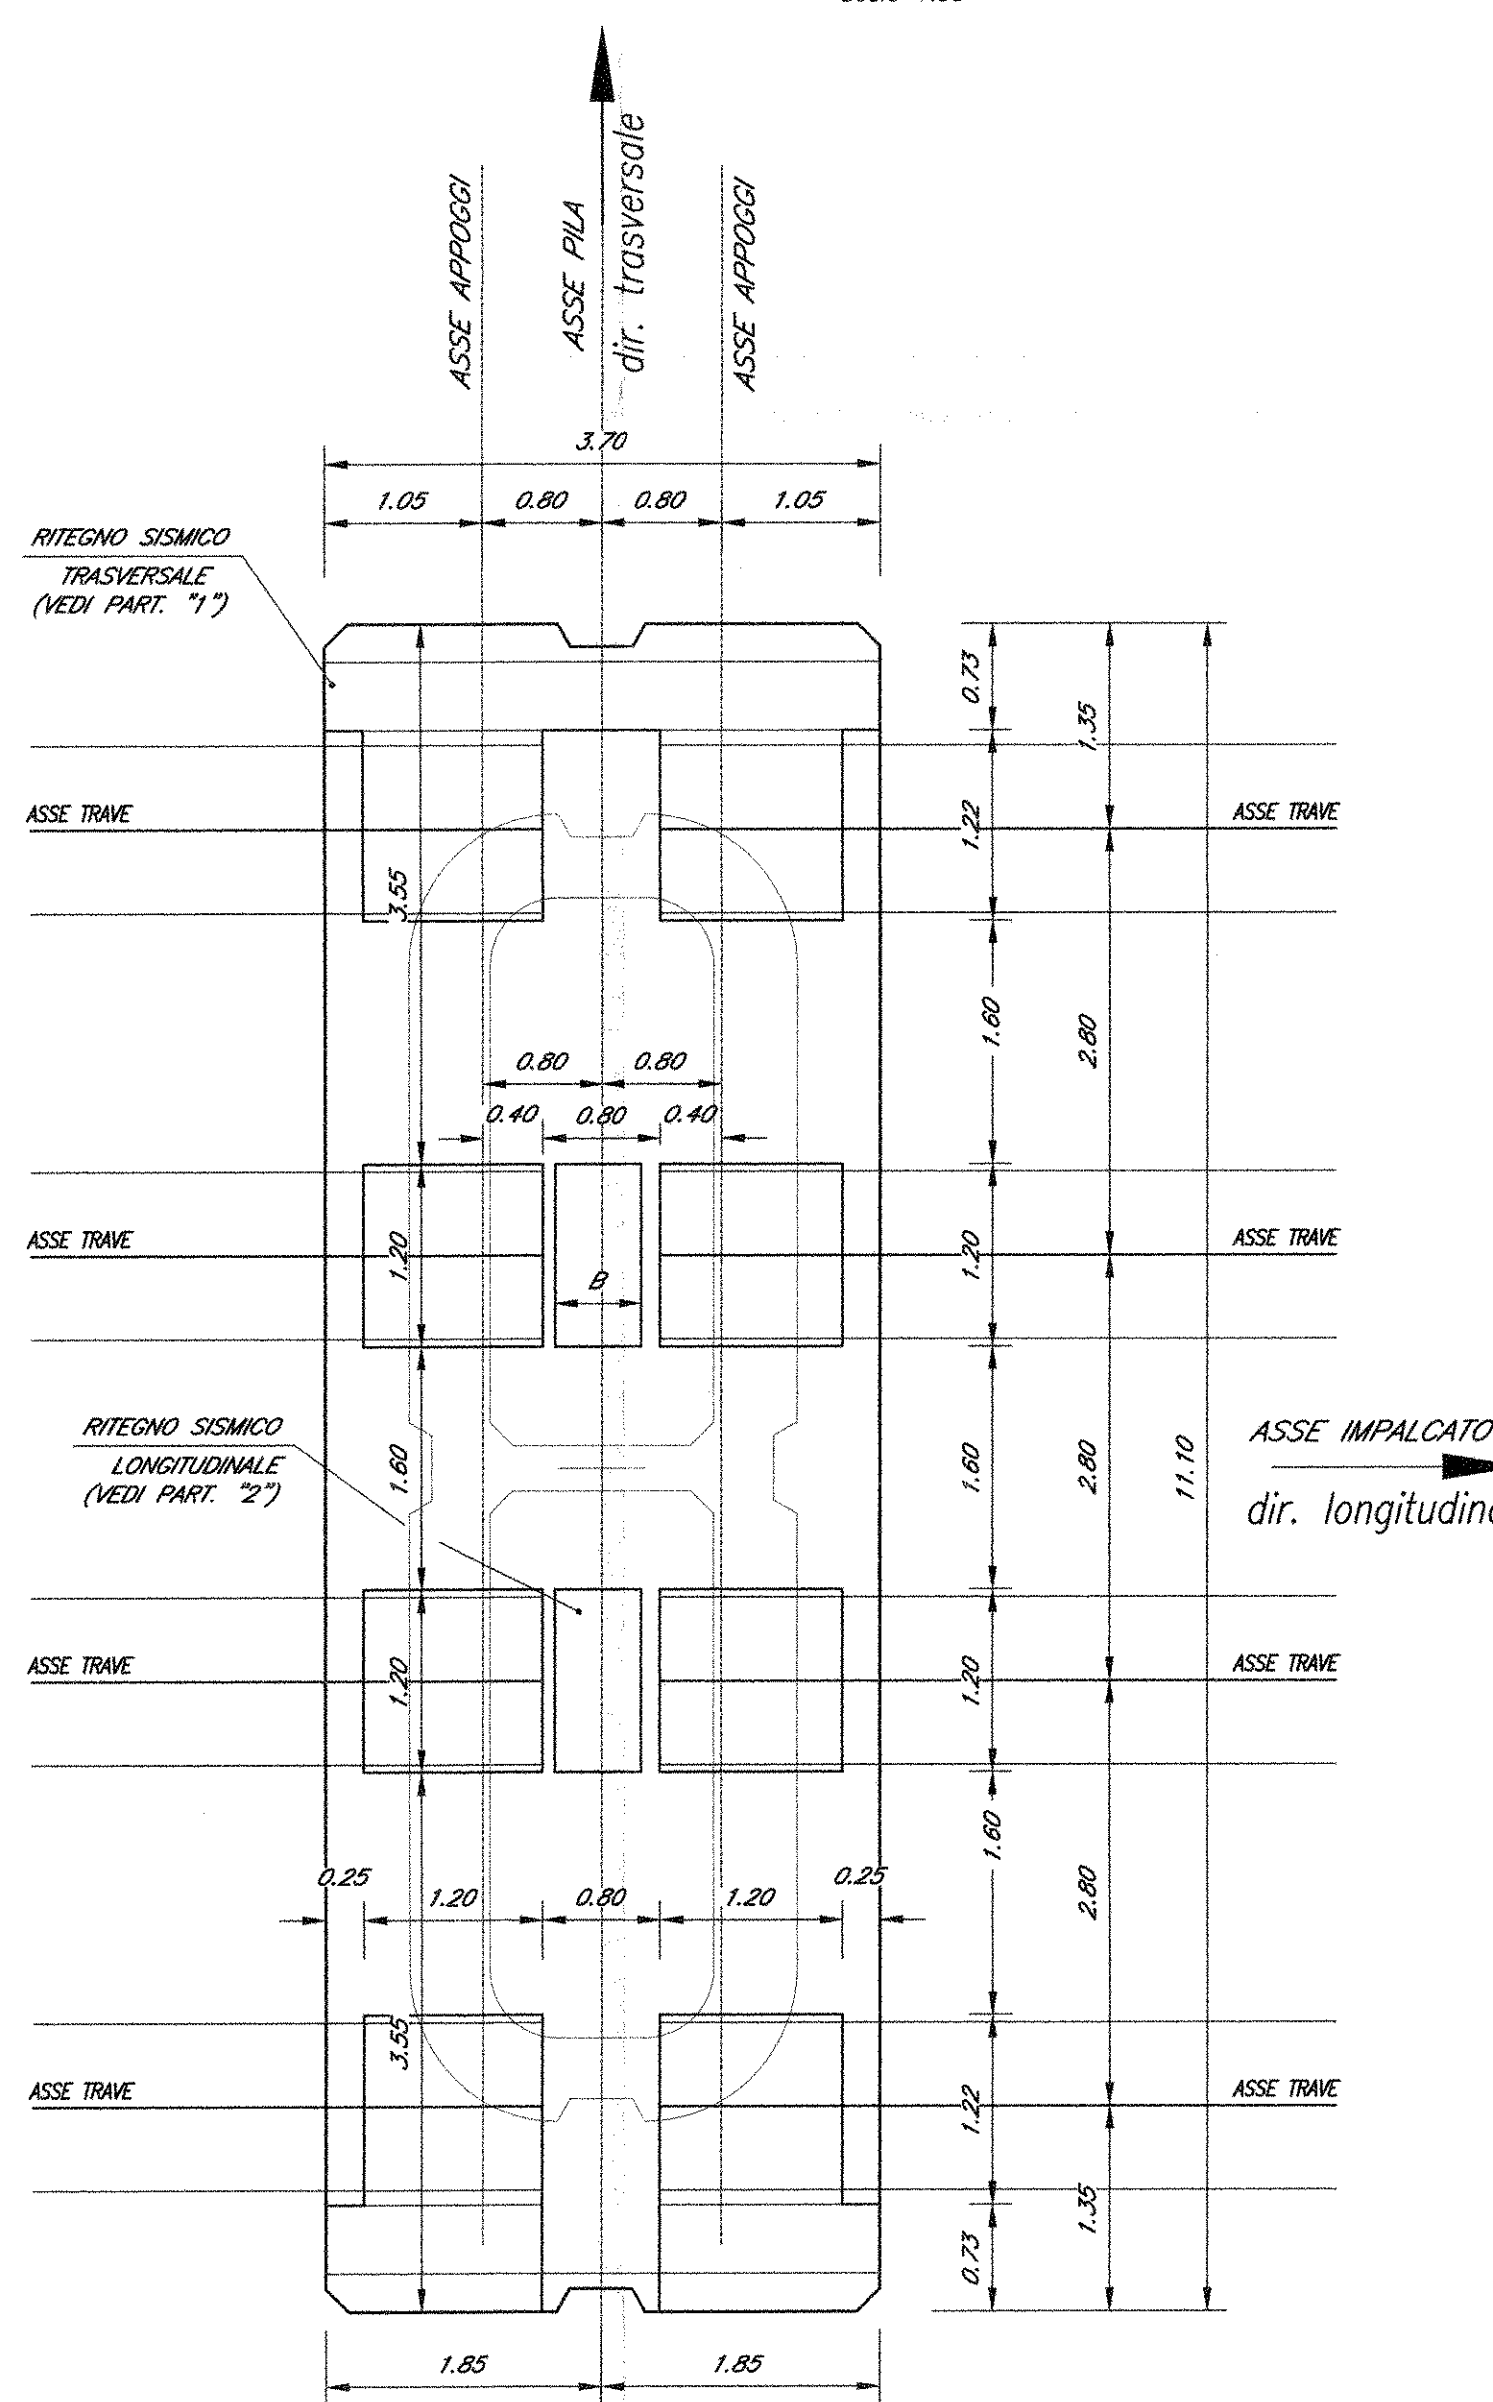

SEZIONE


Scala 1:20

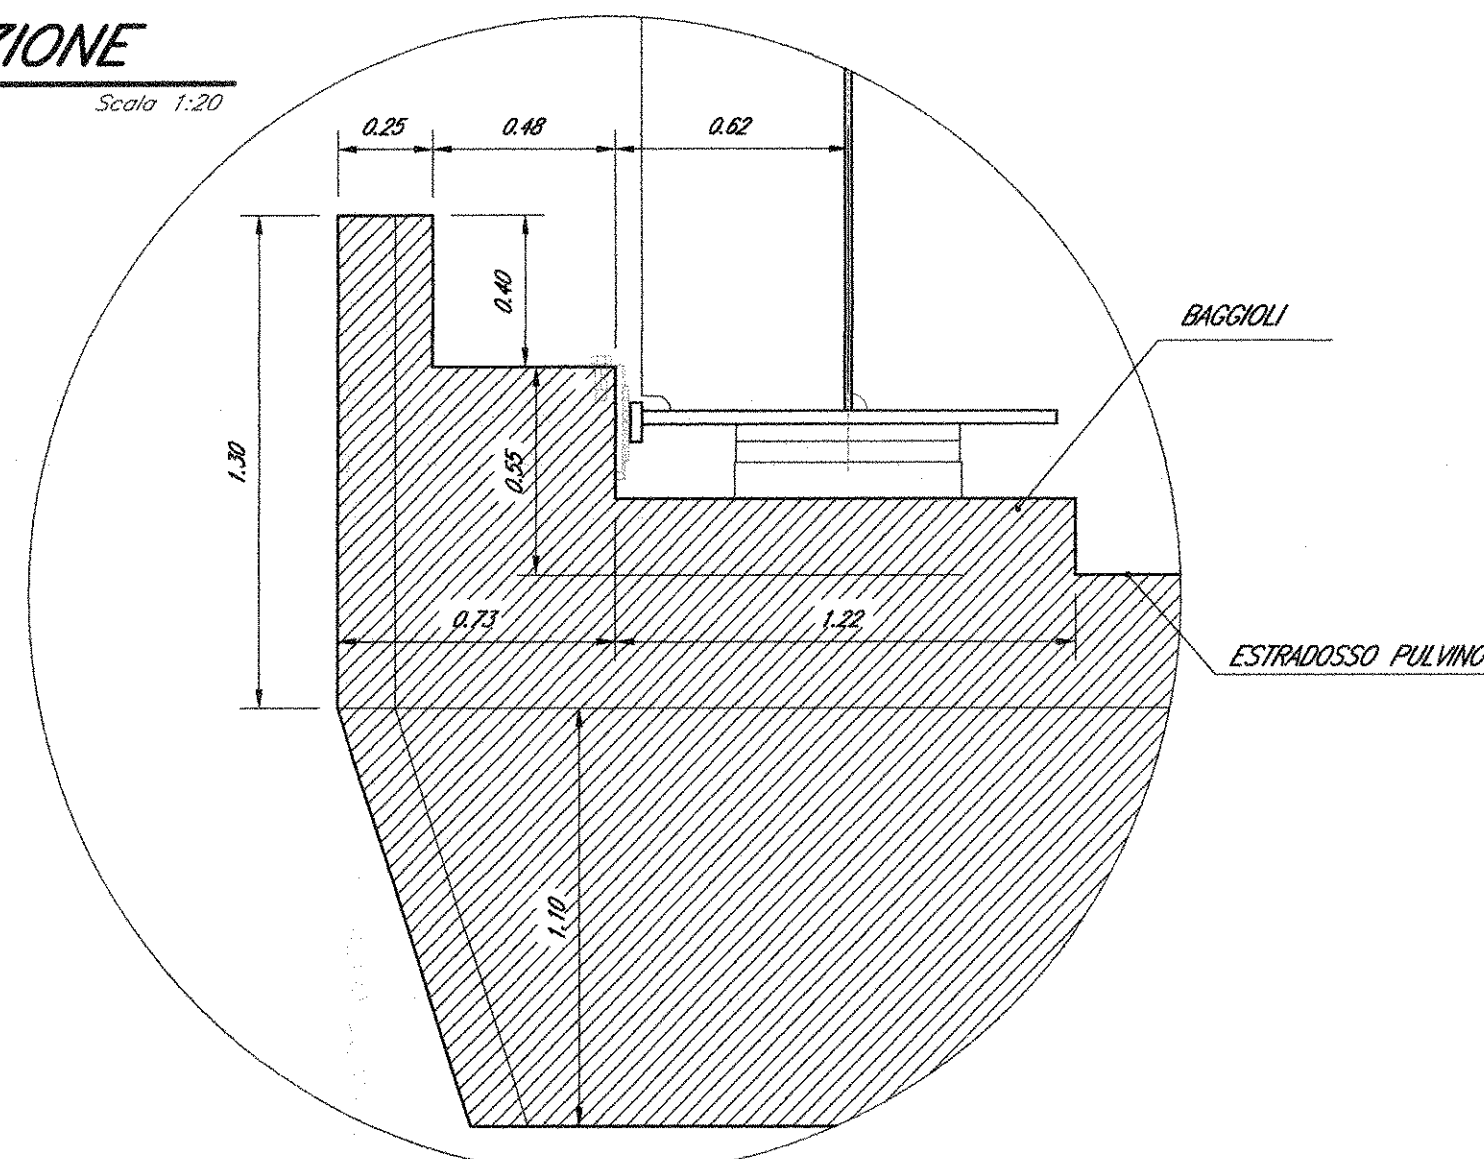

PARTICOLARE "1"


PIANTA

Scala 1:20

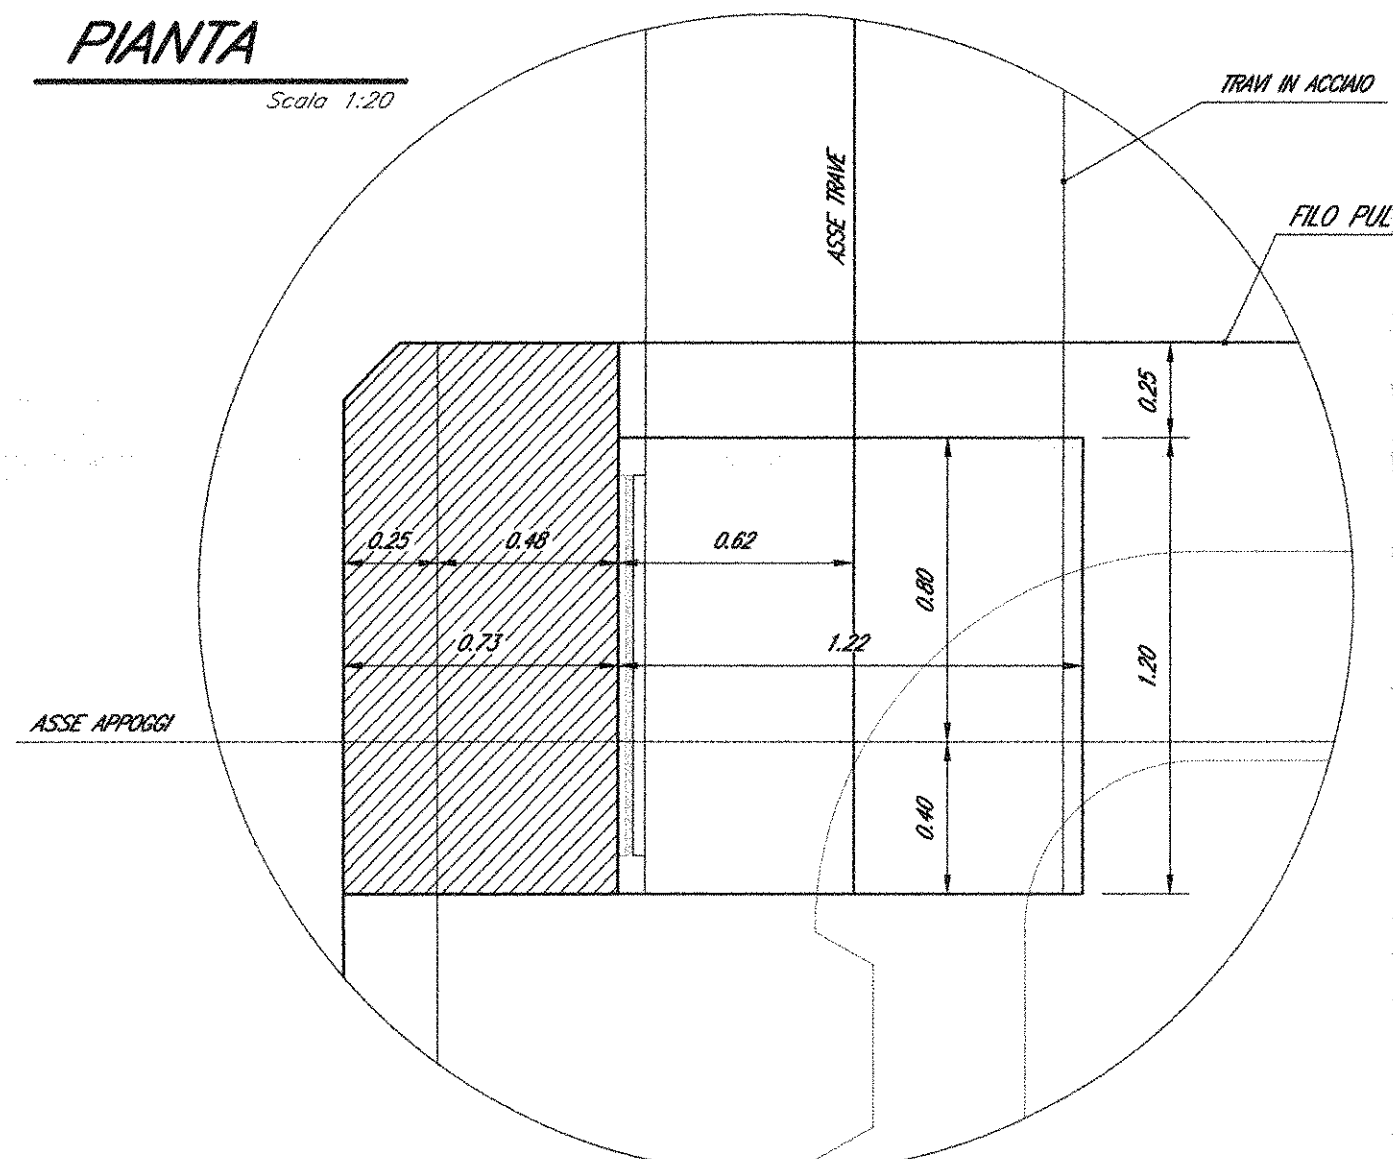


DETTAGLIO BATTUTA RITEGNI SISMICI

Scala 1:5

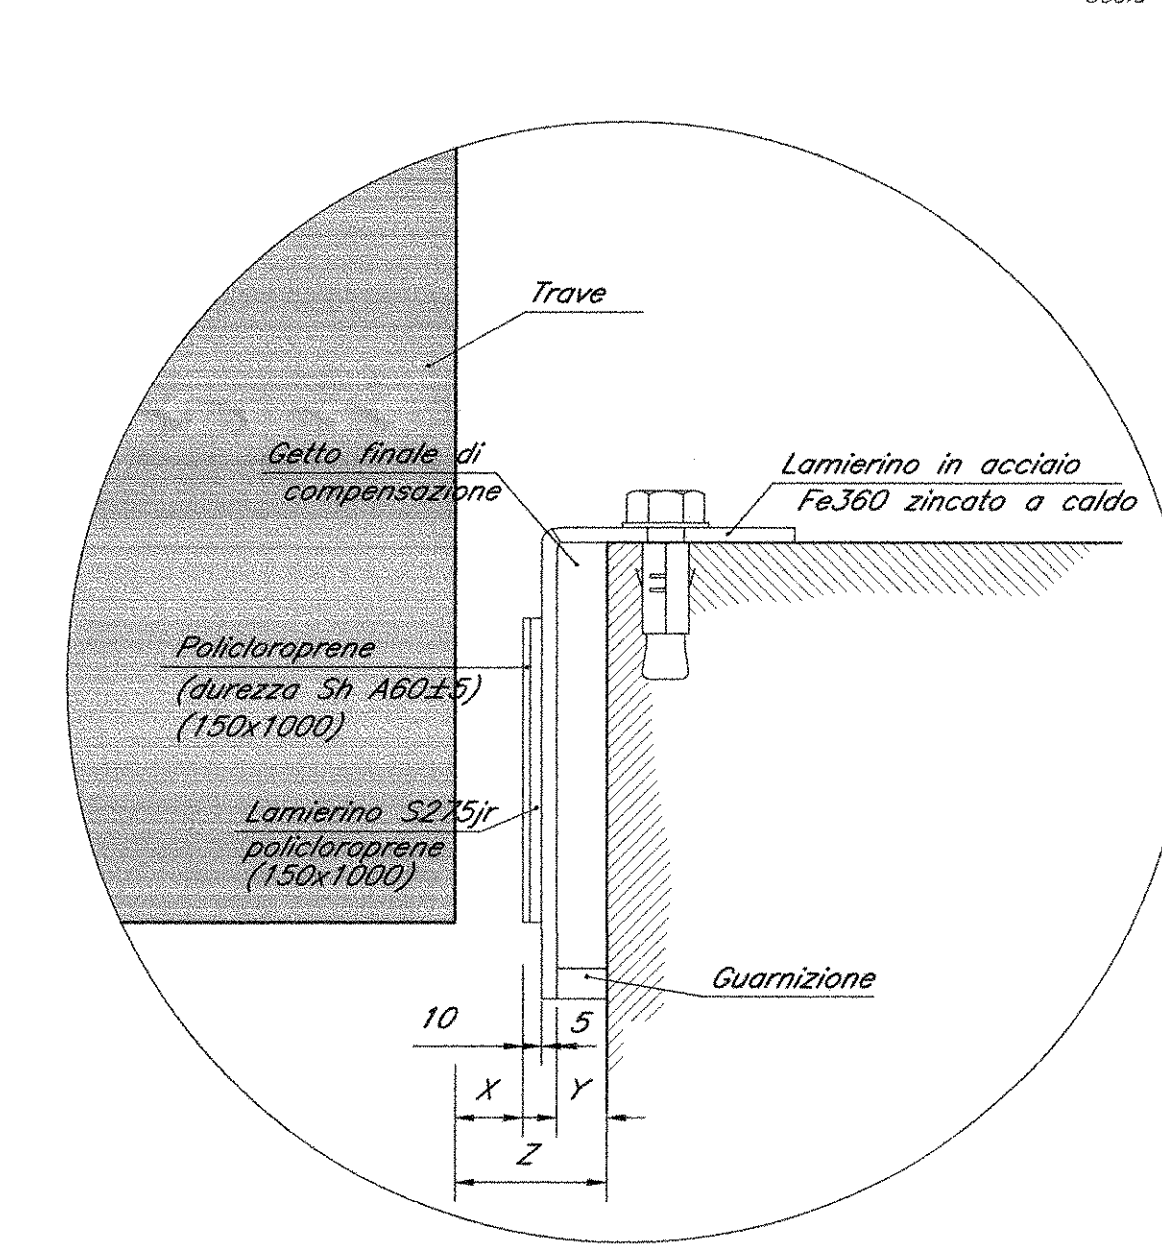

SEZIONE


Scala 1:20

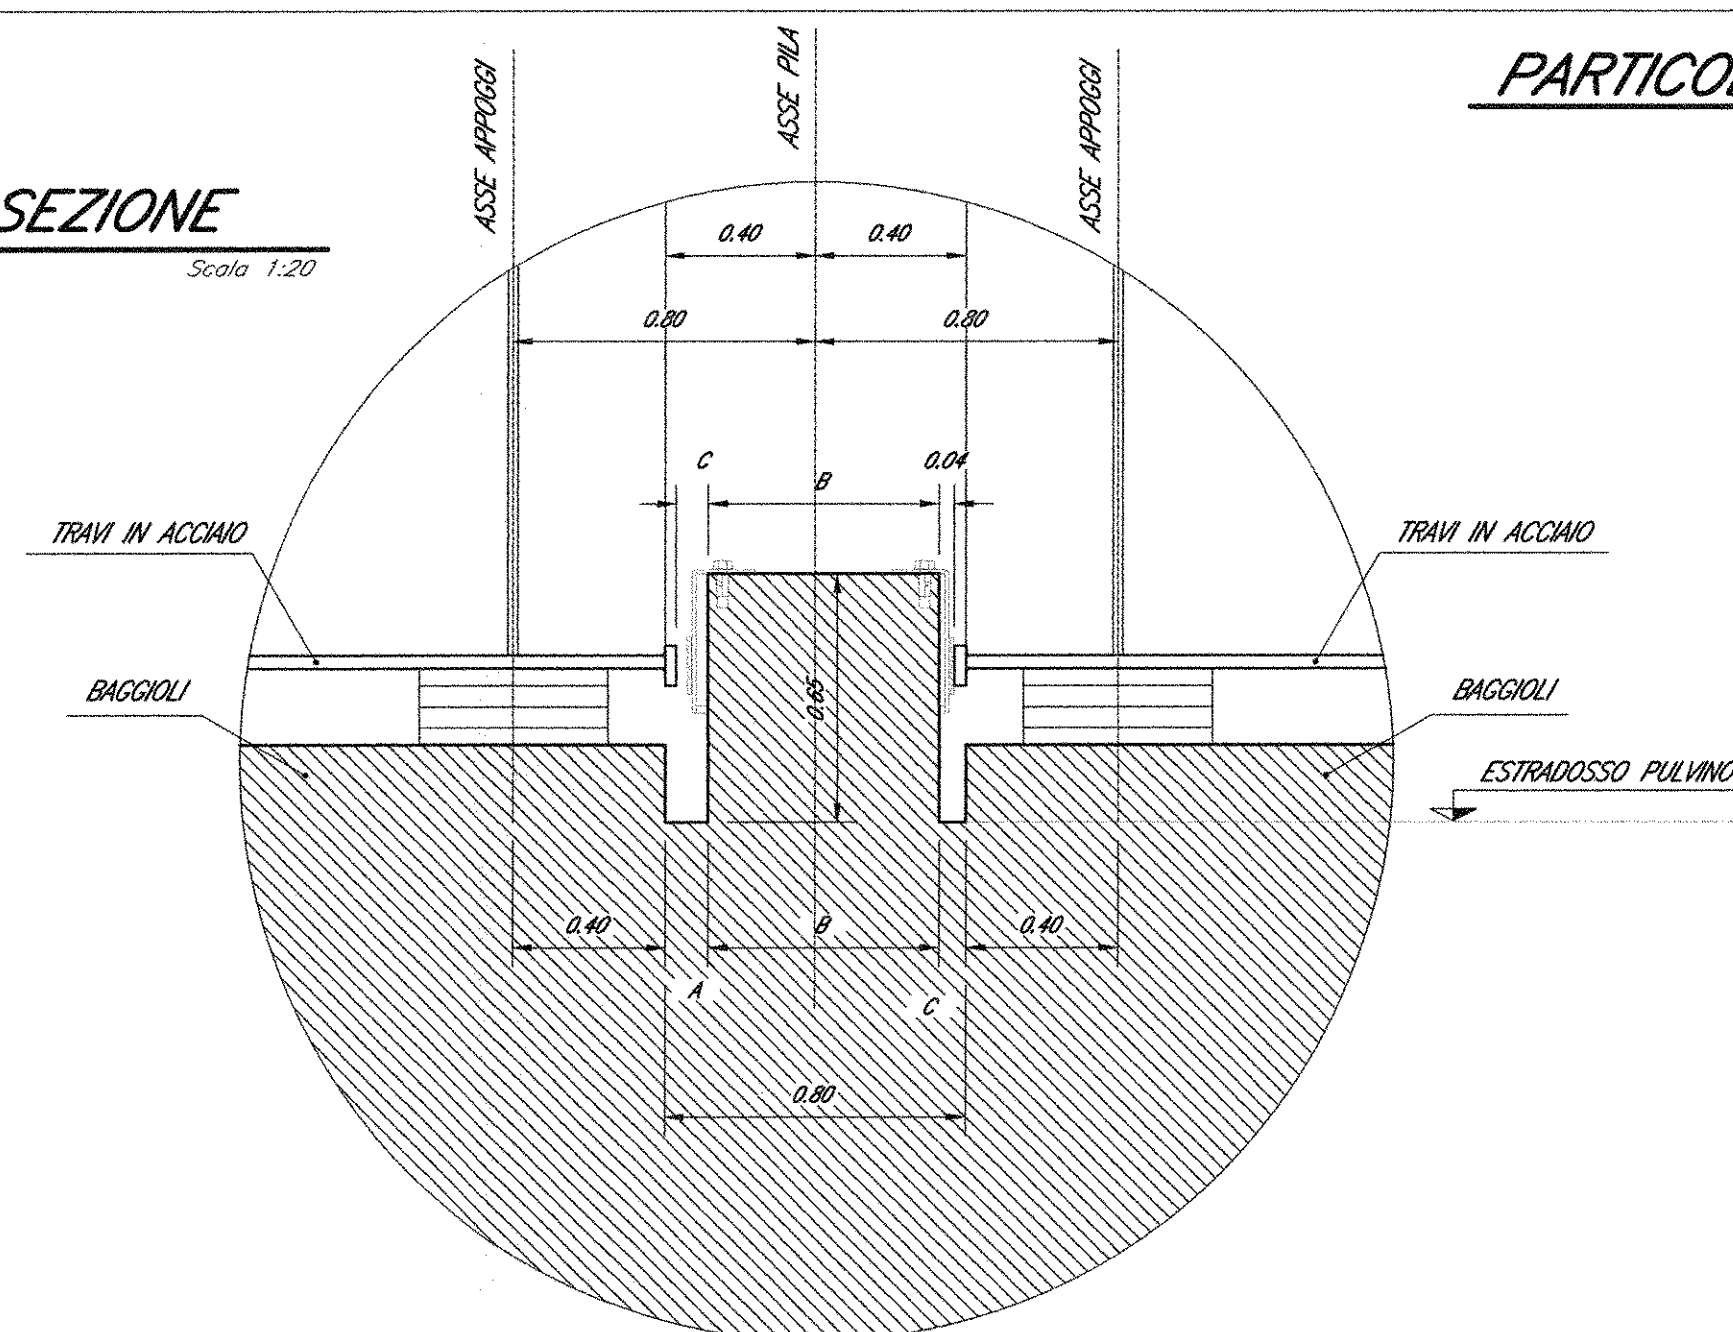

PARTICOLARE "2"

PIANTA

Scala 1:20

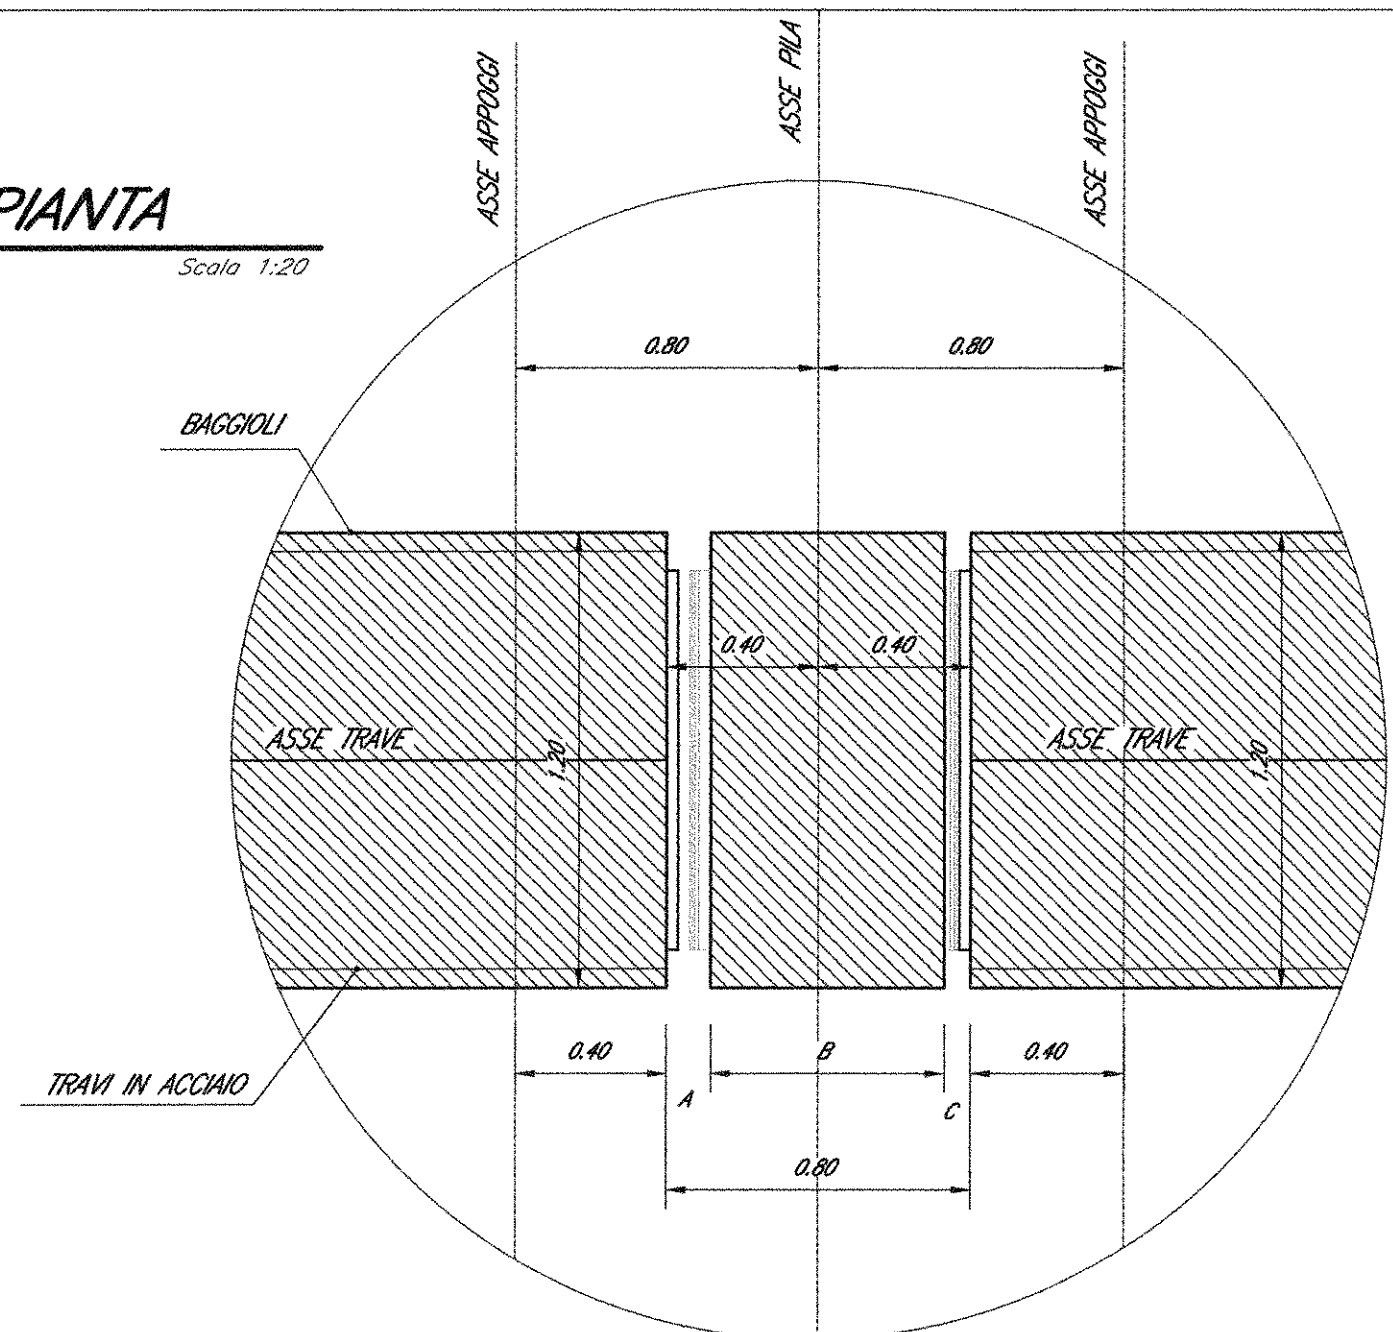

	X (mm)	Y (mm)	Z (mm)
Ritegno trasversale	5	20	40
Ritegno longit. lato appoggio fisso	5	20	40
Ritegno longit. lato appoggio mobile	60	10	85

PILA	H(m)	v (cm)	a (cm)	b (cm)	c (cm)
P3	6.40	9.5	11.5	61.5	8.5

NOTE:

Per la tabella materiali e note generali fare riferimento al documento "RFOT1009TTOC0000001 - Tabella Materiali e Note generali".

COMMITTENTE:



**DIREZIONE INVESTIMENTI
PROGRAMMA NODO DI NAPOLI**

PROGETTAZIONE:



**DIREZIONE TECNICA
U.O. STRUTTURE**

PROGETTO DEFINITIVO

**ITINERARIO NAPOLI-BARI
RADDOPPIO TRATTA CANCELLO-BENEVENTO
1° LOTTO FUNZIONALE CANCELLO-FRASSO TELESINO E VARIANTE ALLA
LINEA ROMA-NAPOLI VIA CASSINO NEL COMUNE DI MADDALONI**

PONTI E VIADOTTI

VIADOTTO dal km 14+775,720 al km 14+911,720: Viadotto S. Giorgio

Carpenteria pila P3

SCALA:

varie

COMMESSA LOTTO FASE ENTE TIPO DOC. OPERA/DISCIPLINA PROGR. REV.

IFOF 01 D 09 BZ VI0800 002 A

Revis.	Descrizione	Redatto	Data	Verificato	Data	Approvato	Data	Autore	Data
A	Emissione Definitiva	A. Tosari	Lug 2015	T. Alberti	Lug 2015	F. Cernia	Lug 2015		

File: IFOF_01_D_09_BZ_VI0800_002_A

n. Emissione: 360