

FASE 1

- Realizzazione opere provvisionali e scavo fino alla quota d'imposta fondazione di tutte le pile e delle spalle .

FASE 2





- Realizzazione palificate e plinti di fondazione di tutte le pile e delle spalle.
- Realizzazione elevazione delle spalle e dei tutti fusti pile.
- Realizzazione pulvini di tutte le pile.

FASE 3

- Varo di tutte le travi .

FASE 4

- Getto delle solette dell'impalcato dalla spalla S1 alla spalla S2.
- Sistemazione definitiva del Torrente S. Giorgio.

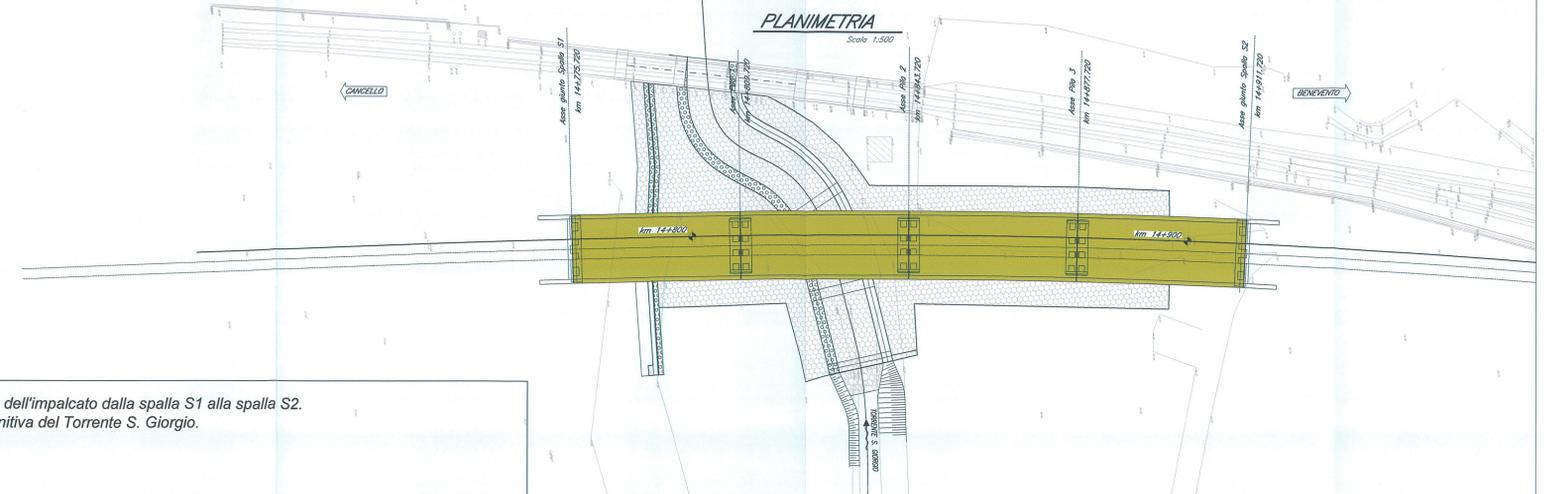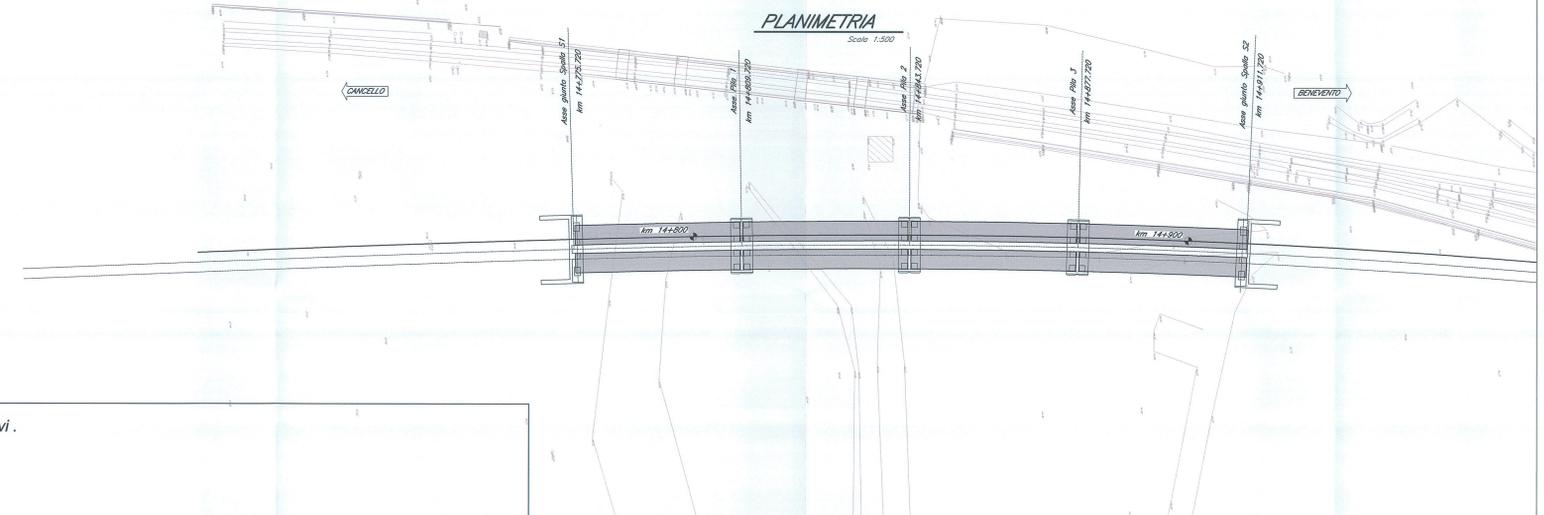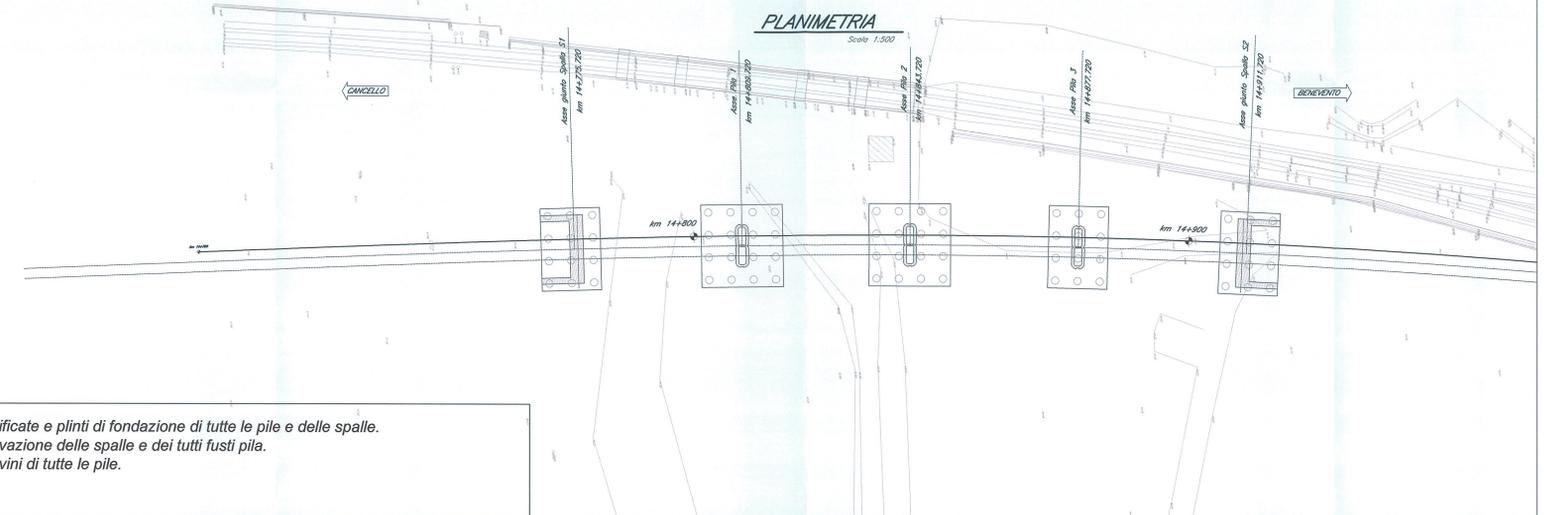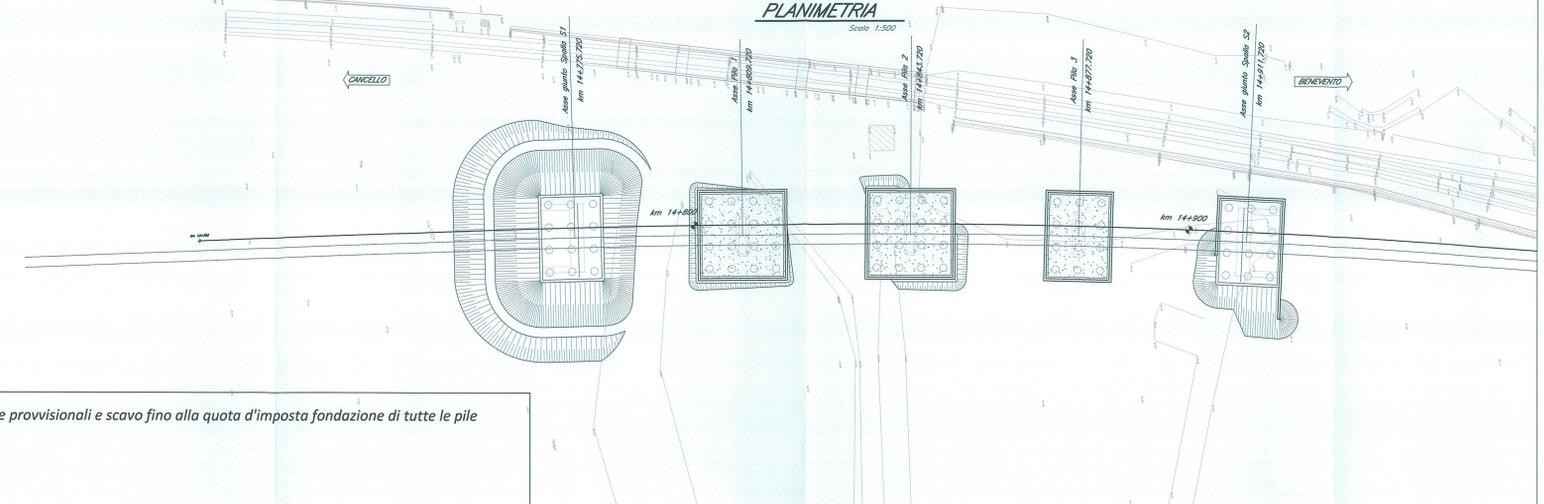

COMMITTENTE:

**DIREZIONE INVESTIMENTI**  
PROGRAMMA NODO DI NAPOLI

PROGETTAZIONE:

**DIREZIONE TECNICA**  
**U.O. STRUTTURE**

**PROGETTO DEFINITIVO**

**ITINERARIO NAPOLI-BARI**  
**RADDOPPIO TRATTA CANCELLO-BENEVENTO**  
**1° LOTTO FUNZIONALE CANCELLO-FRASSO TELESINO E VARIANTE ALLA LINEA ROMA-NAPOLI VIA CASSINO NEL COMUNE DI MADDALONI**

**PONTI E VIADOTTI**  
VIADOTTO dal km 14+775,720 al km 14+911,720: Viadotto S. Giorgio

Fasi realizzative

COMMESSA	LOTTO	FASE	ENTE	TIPO DOC.	OPERA/DISCIPLINA	PROGR.	REV.
IF0F	01	D	09	P8	VI0800	001	A

Rev.	Descrizione	Redatto	Data	Verificato	Data	Approvato	Data	Autorizzato	Data
A	Emissione Definitiva	A. Totari	Lug 2015	T. Abelfiti	Lug 2015	F. Conone	Lug 2015	A. Vignone	Lug 2015