PIANTA FONDAZIONI E SCAVI IV02

SCALA 1:200

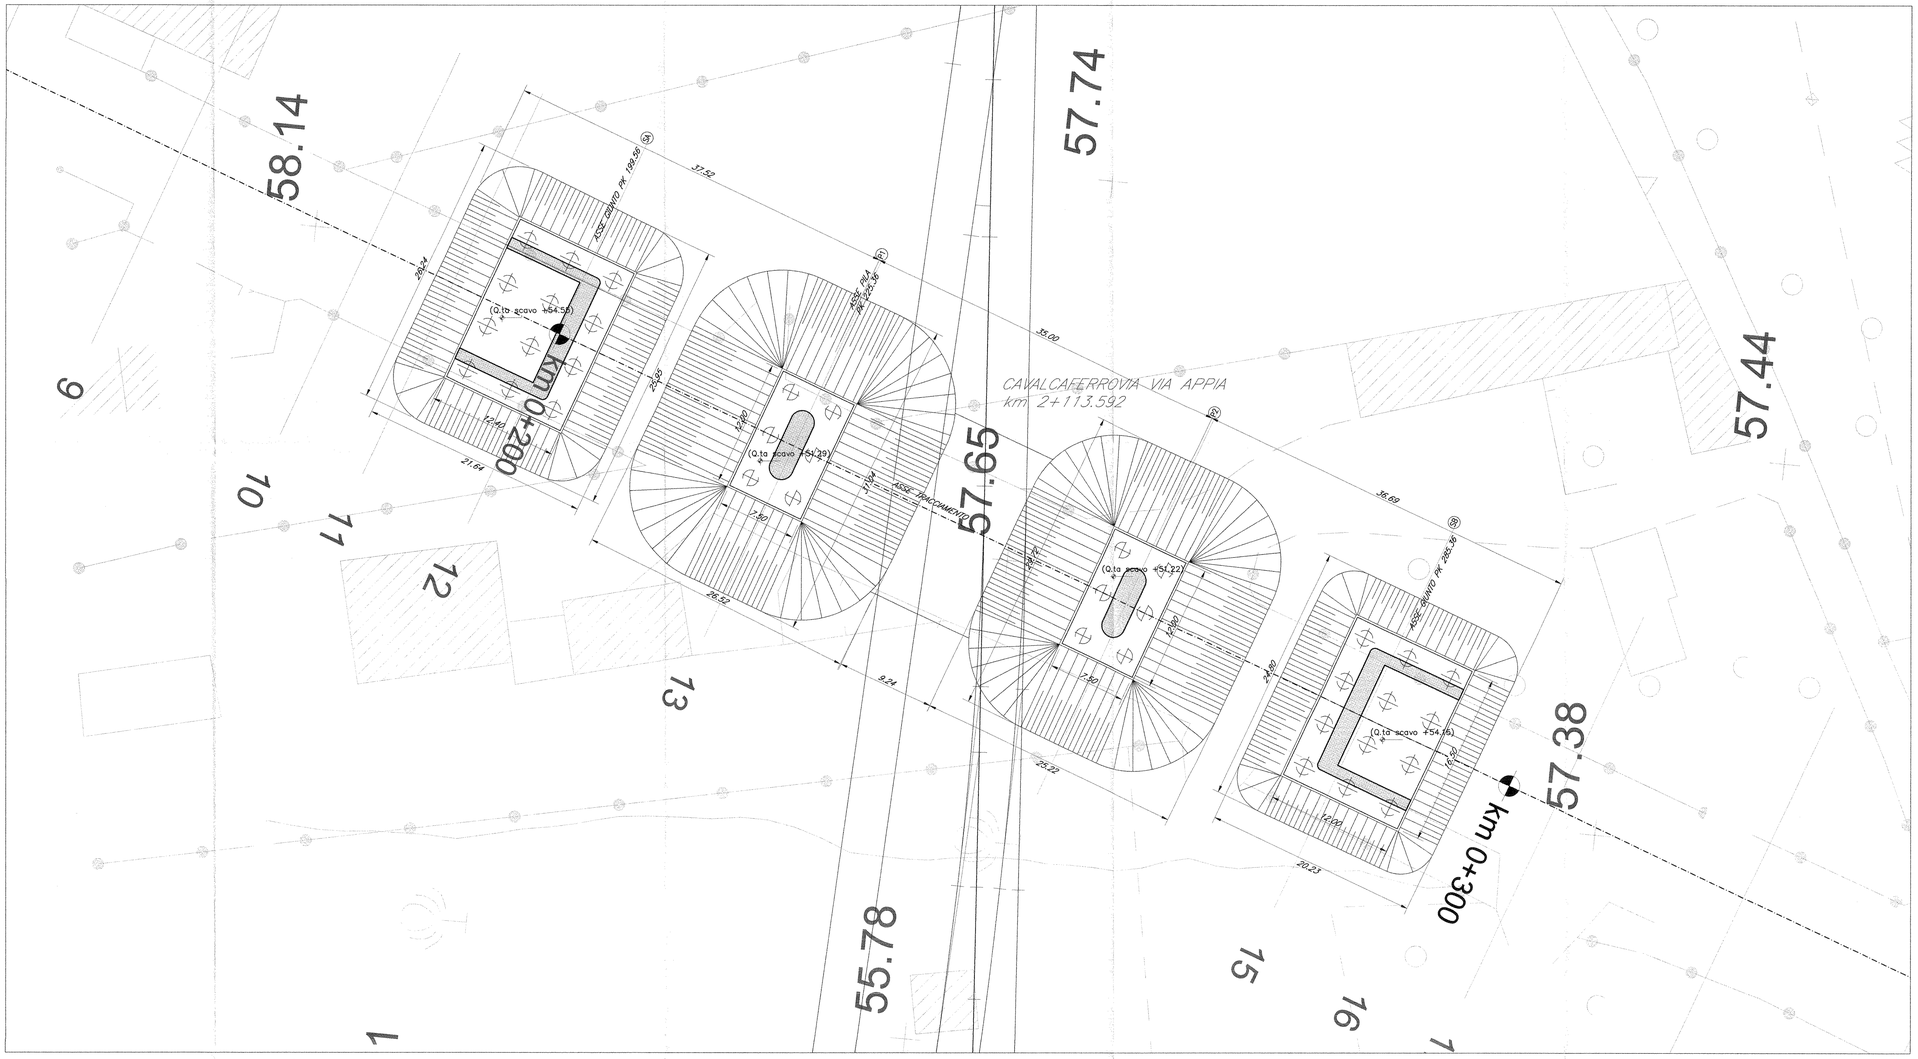

PIANTA CHIAVE

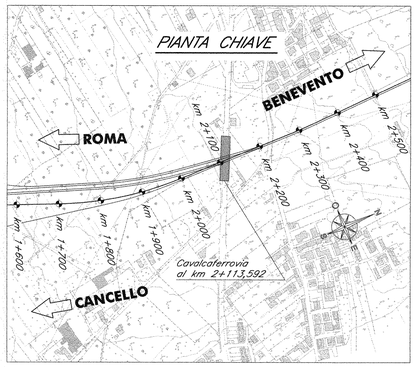

SEZIONE LONGITUDINALE IV02

SCALA 1:200

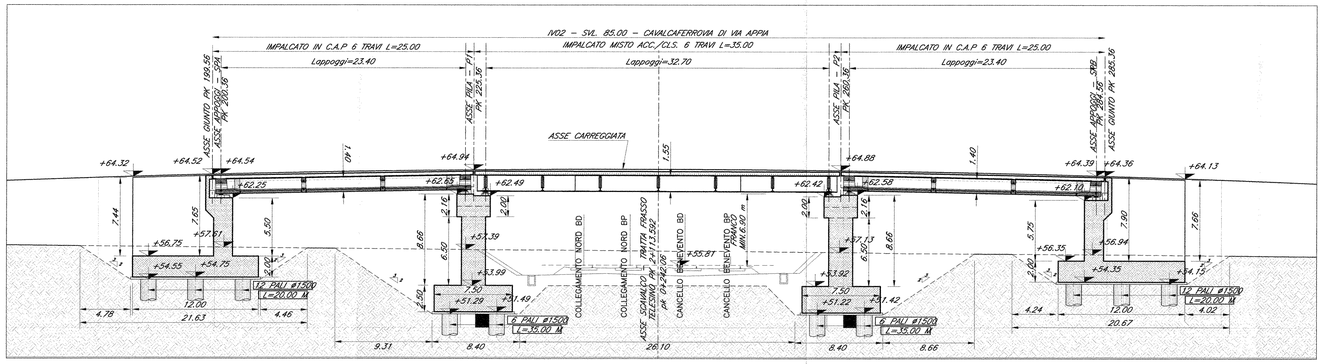

COMMITTENTE:

RFI RETE FERROVIARIA ITALIANA
GRUPPO FERROVIE DELLO STATO ITALIANE

DIREZIONE INVESTIMENTI
PROGRAMMA NODO DI NAPOLI

PROGETTAZIONE:

ITALFERR
GRUPPO FERROVIE DELLO STATO ITALIANE

DIREZIONE TECNICA
U.O. STRUTTURE

PROGETTO DEFINITIVO

ITINERARIO NAPOLI-BARI
RADDOPPIO TRATTA CANCELLO-BENEVENTO
I° LOTTO FUNZIONALE CANCELLO-FRASSO TELESINO E VARIANTE ALLA LINEA ROMA-NAPOLI VIA CASSINO NEL COMUNE DI MADDALONI

CAVALCAFERROVIA

CAVALCAFERROVIA al km 2+113,592 - S.S. n°7 Via Appia

Pianta fondazioni, scavi e sezione longitudinale

SCALA : 1:200

COMMESSA	LOTTO	FASE	ENTE	TIPO DOC.	OPERA/DISCIPLINA	PROGR.	REV.
IF0F	01	D	09	P9	IV0200	001	A

Revis.	Descrizione	Redatto	Data	Verificato	Data	Approvato	Data	Autorizzato	Data
A	Emissione Esecutiva	M. Chierici	Lug. 2015	T. Albenini	Lug. 2015	F. Cerrone	Lug. 2015	A. Vittorio Lug. 2015	

File: IF0F.01.D.09.P9.IV0200.001.A

n. Elab.: 369