




PIANTA IMPALCATO IN C.A.P. L=25.00 m (Lc=23.40m)
SCALA 1:50

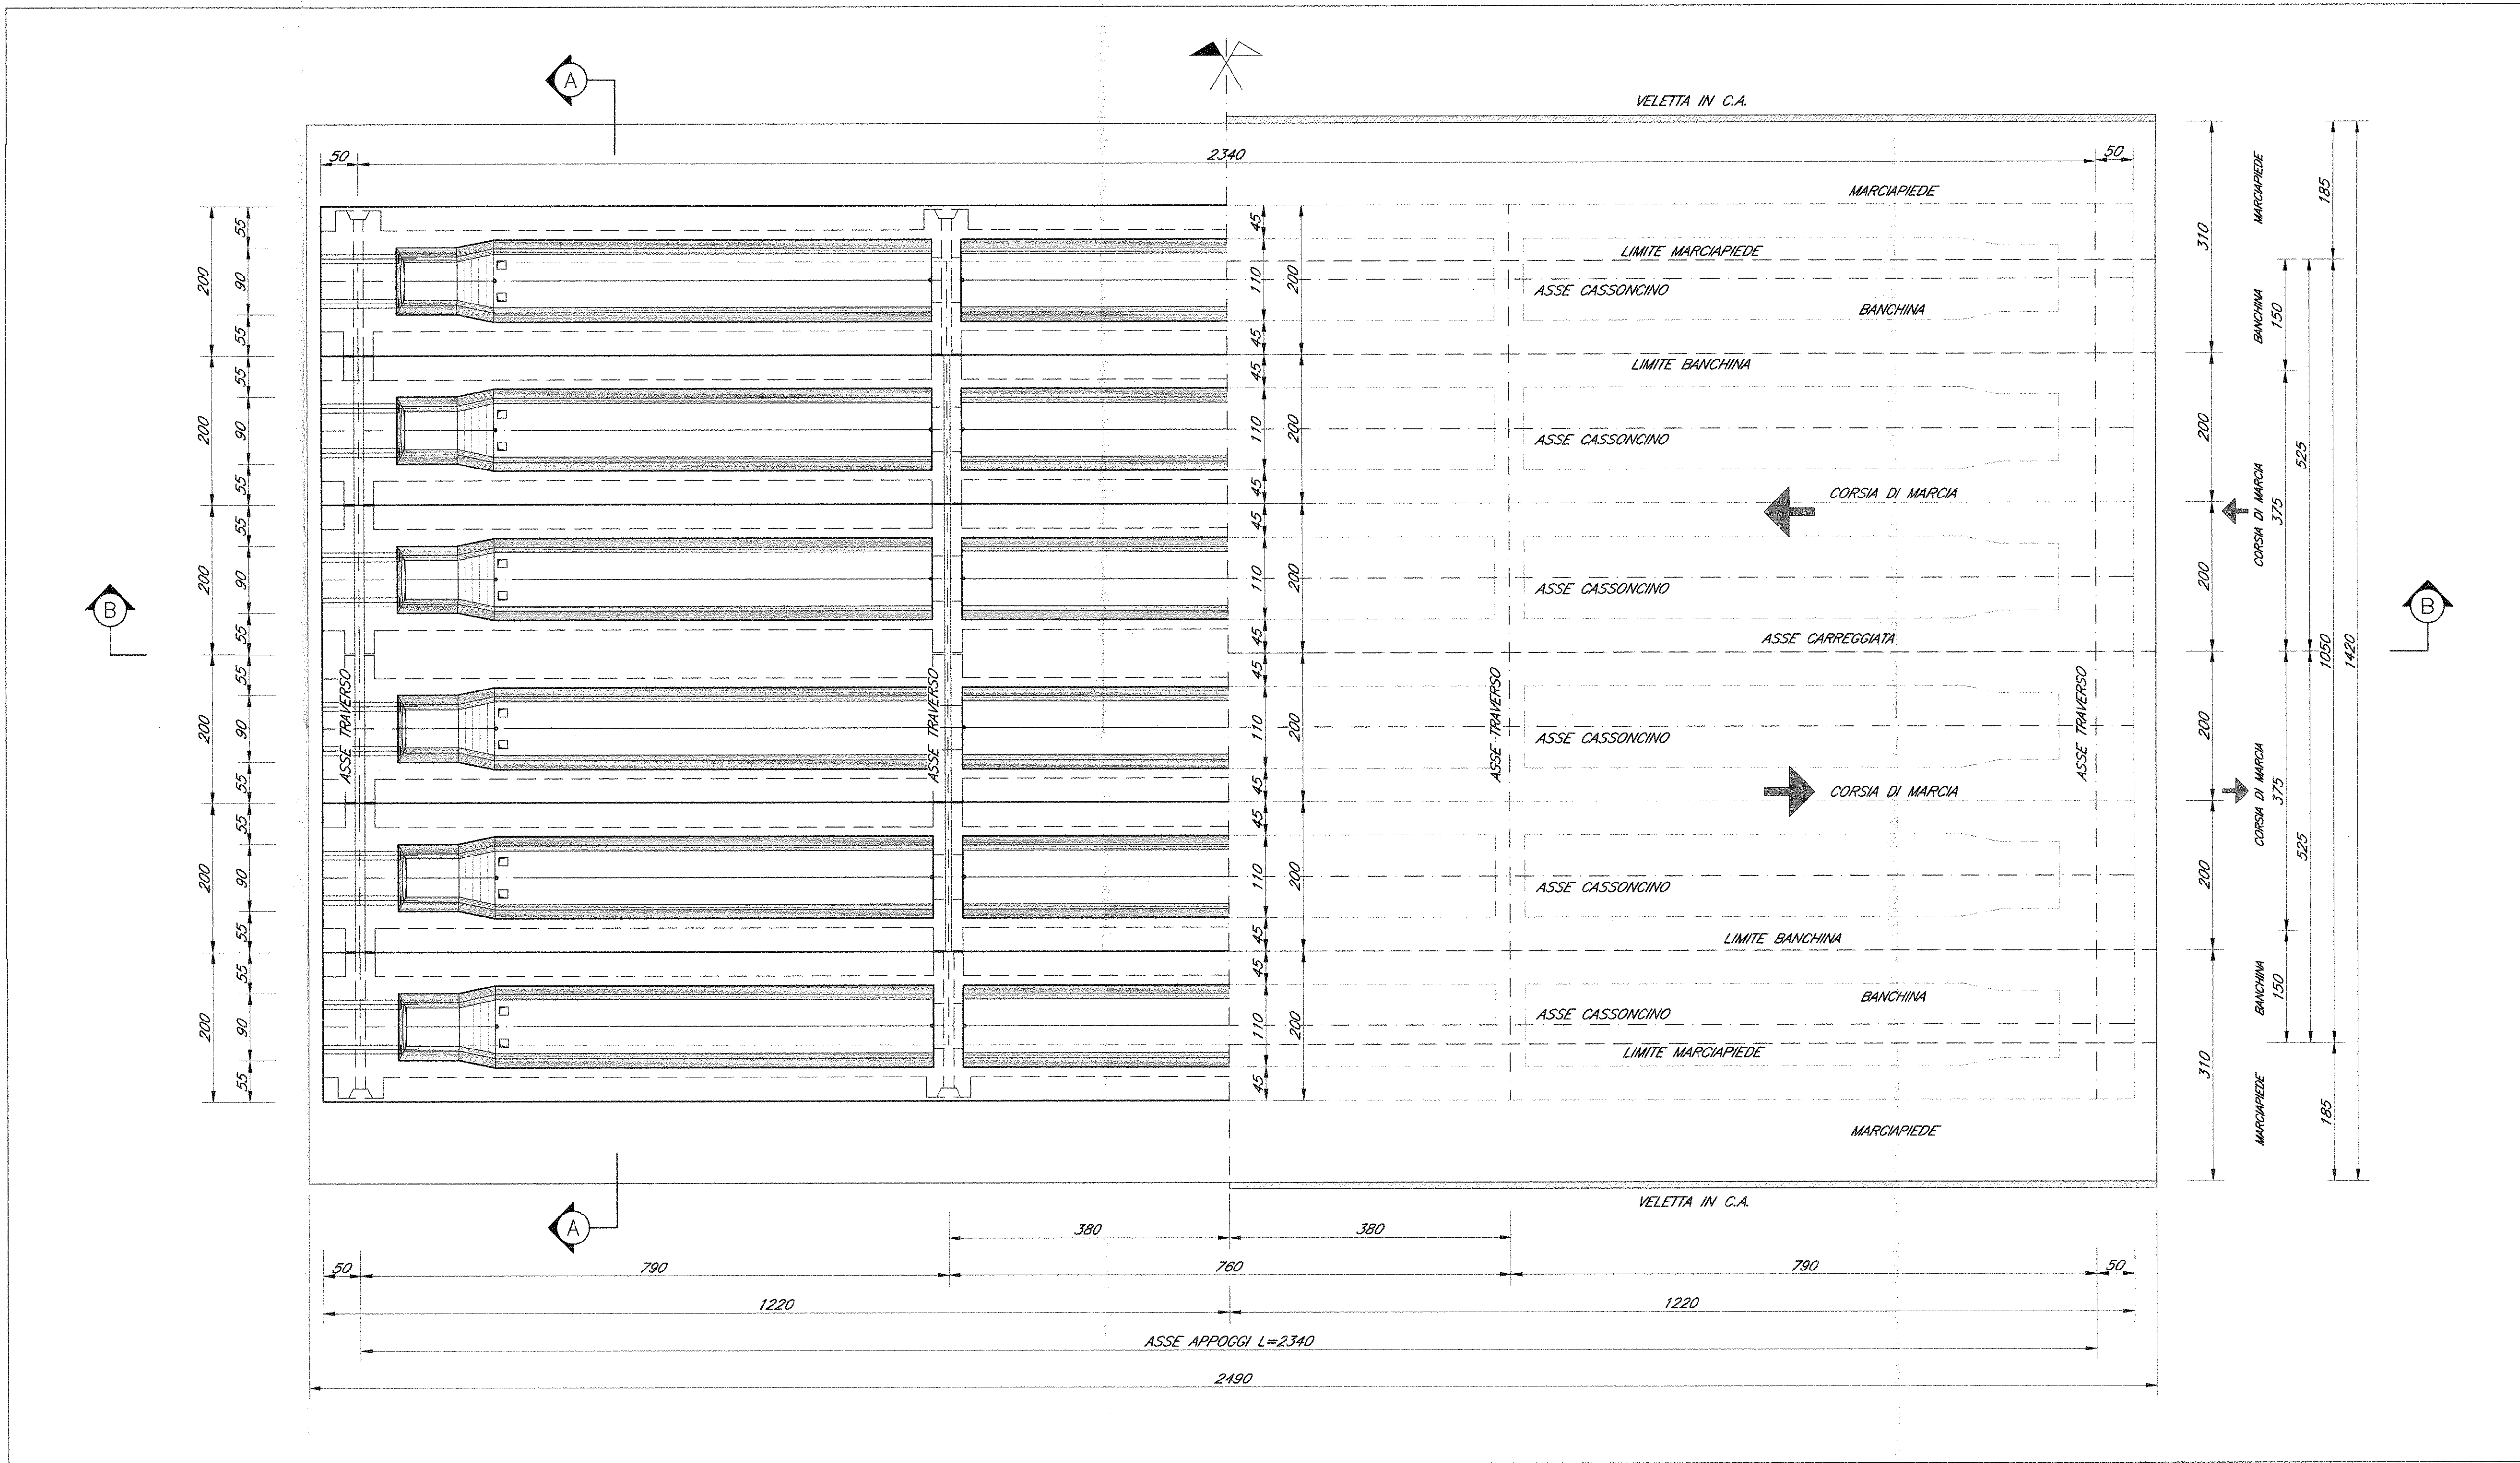


PIATTAFORMA STRADALE
SCALA 1:50

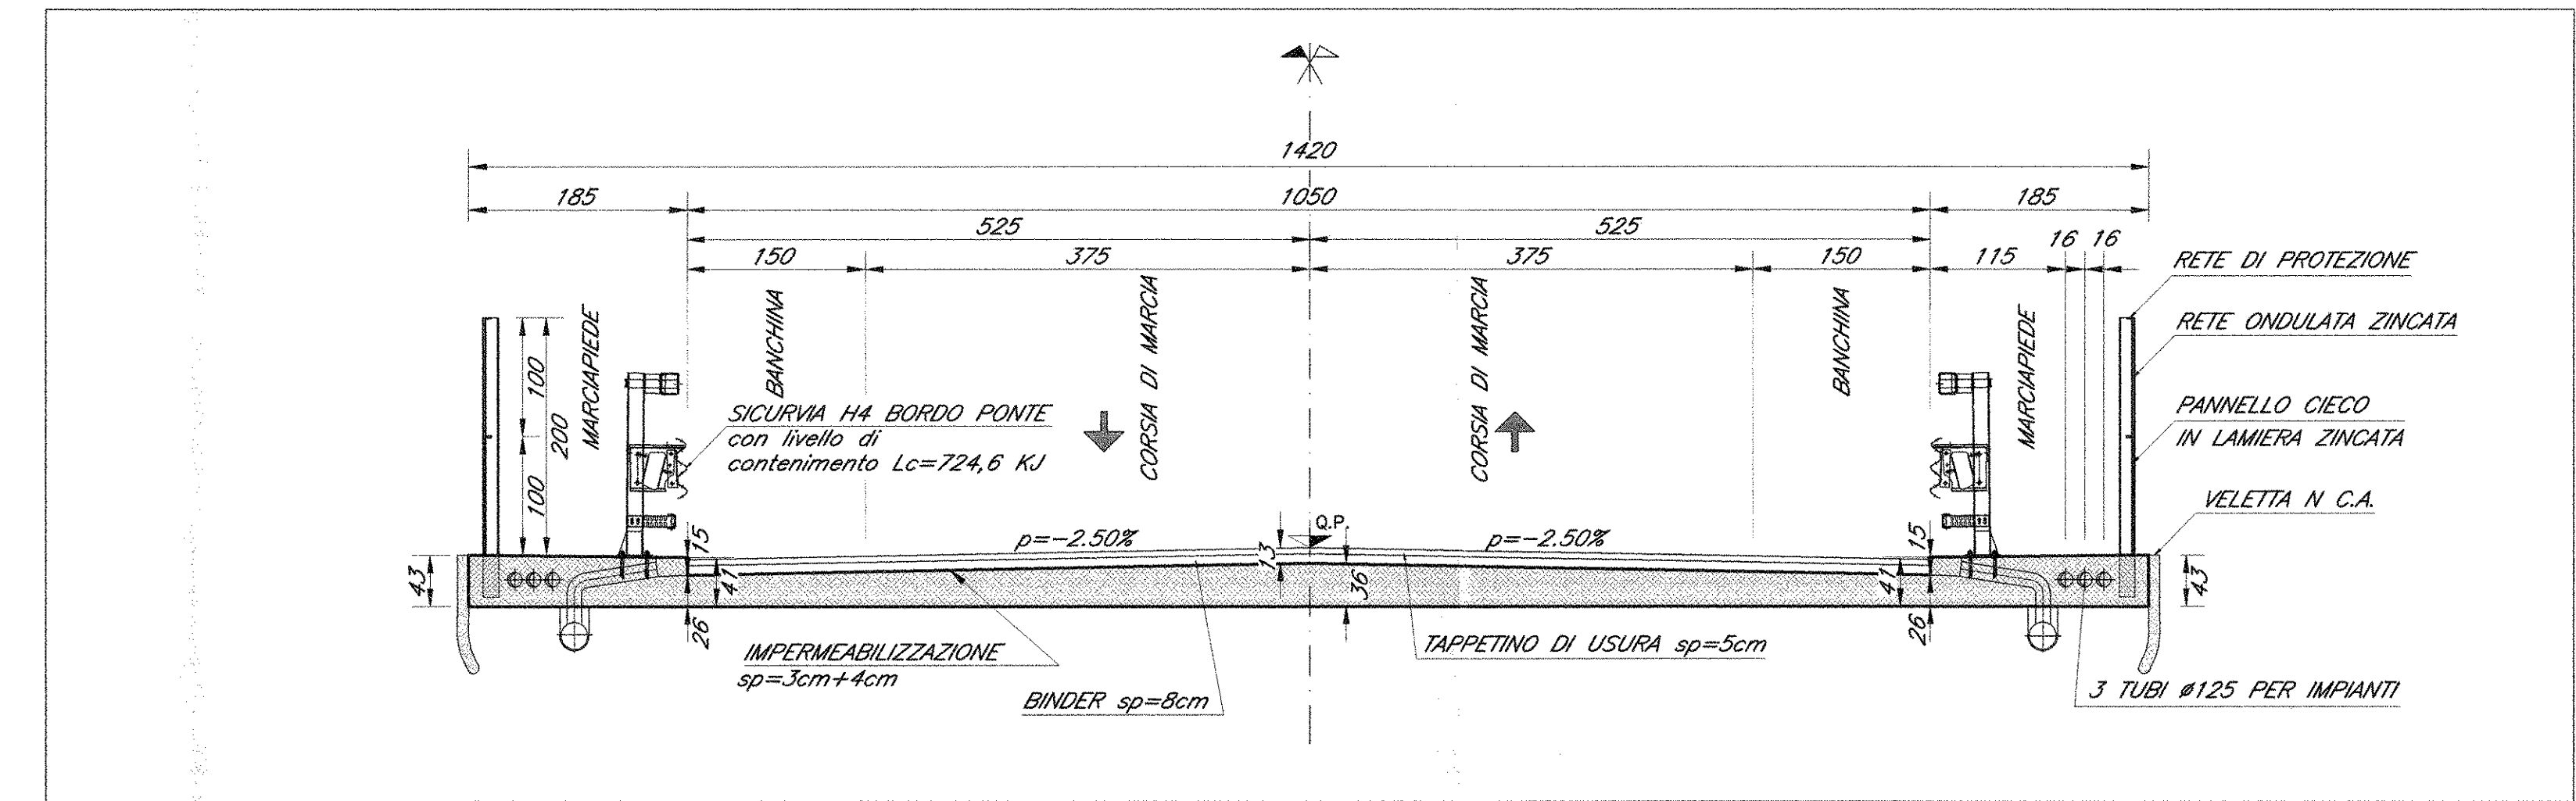


SEZIONE A-A
SCALA 1:50

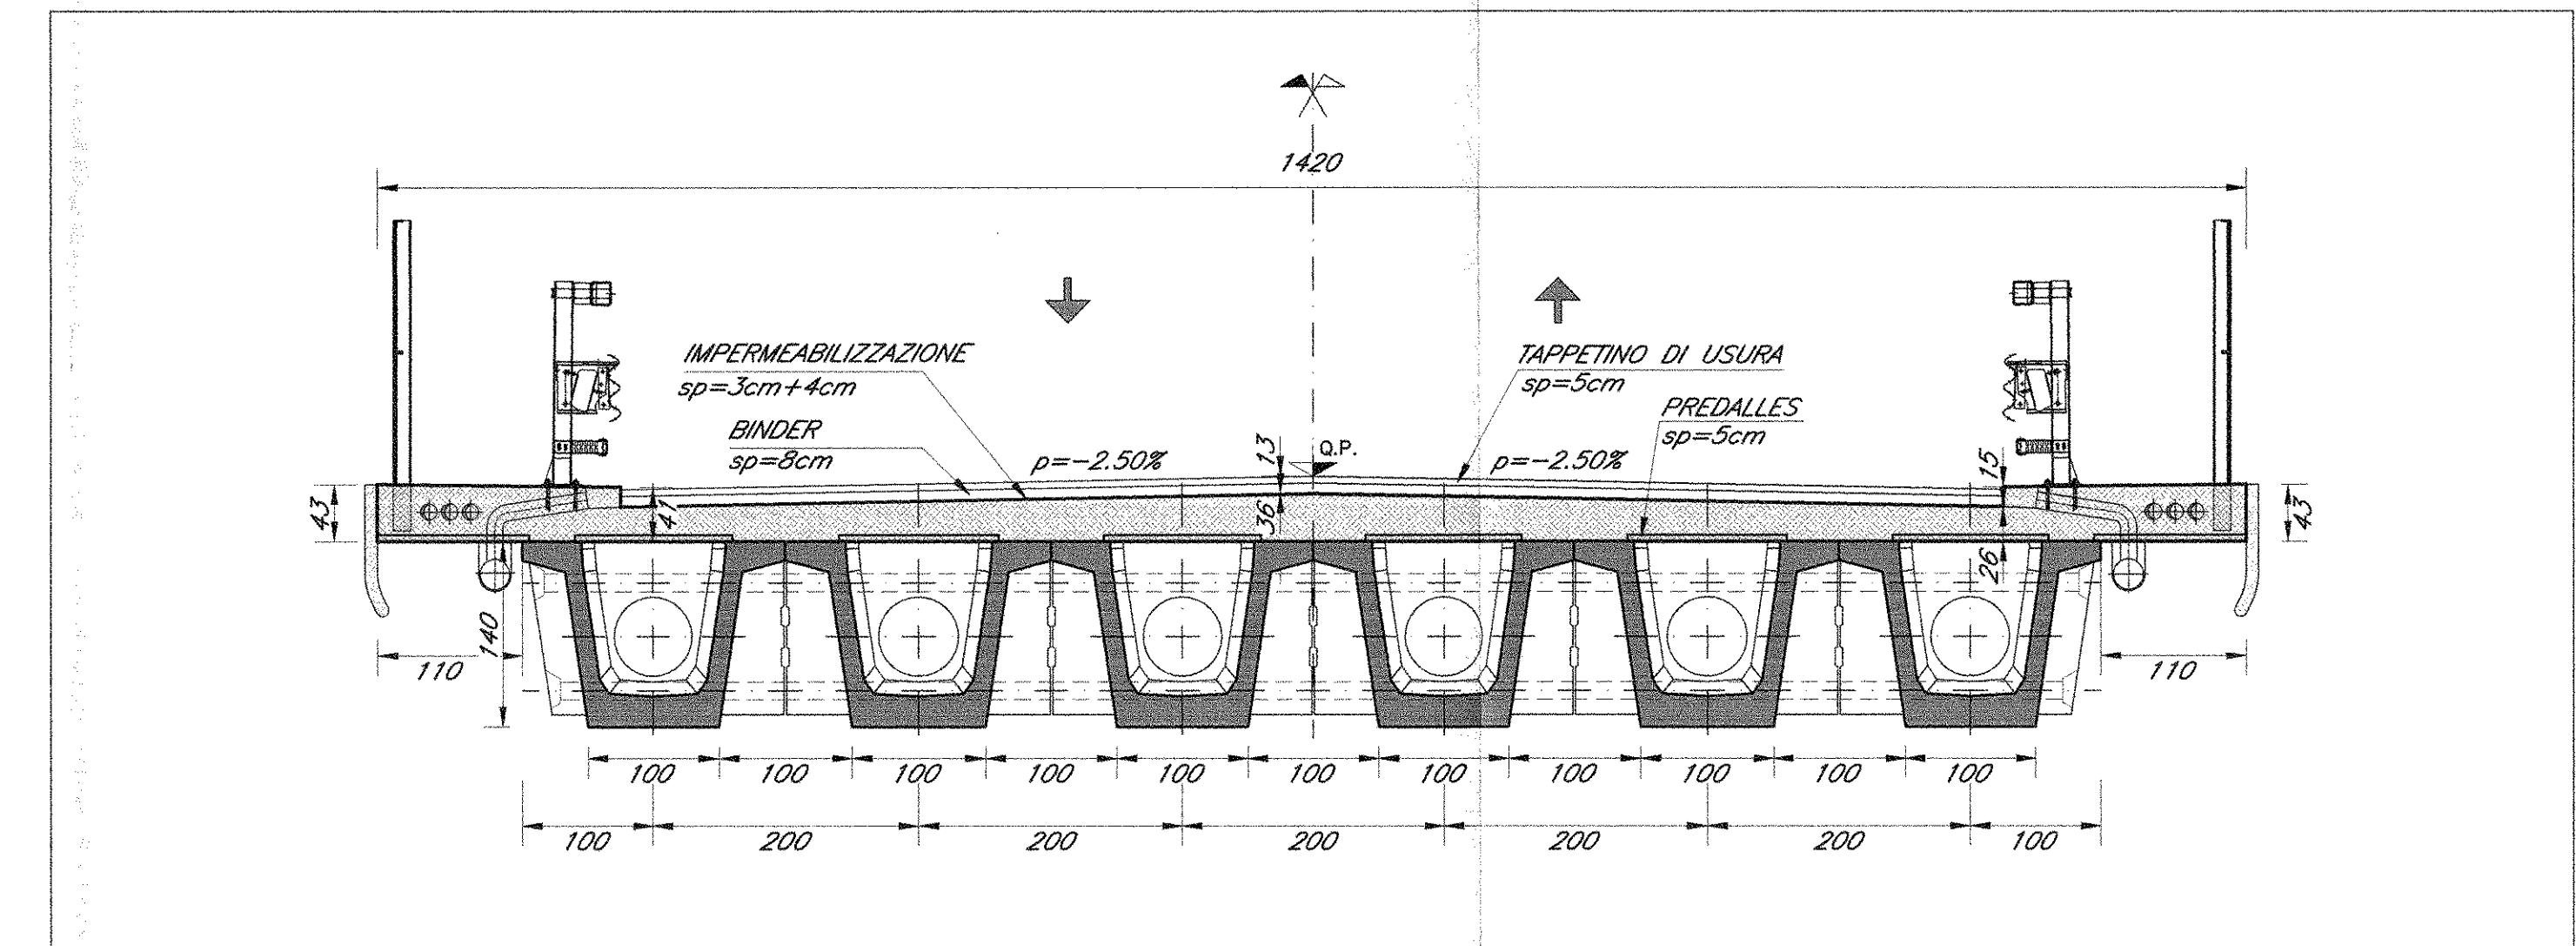

SEZIONE B-B
SCALA 1:50

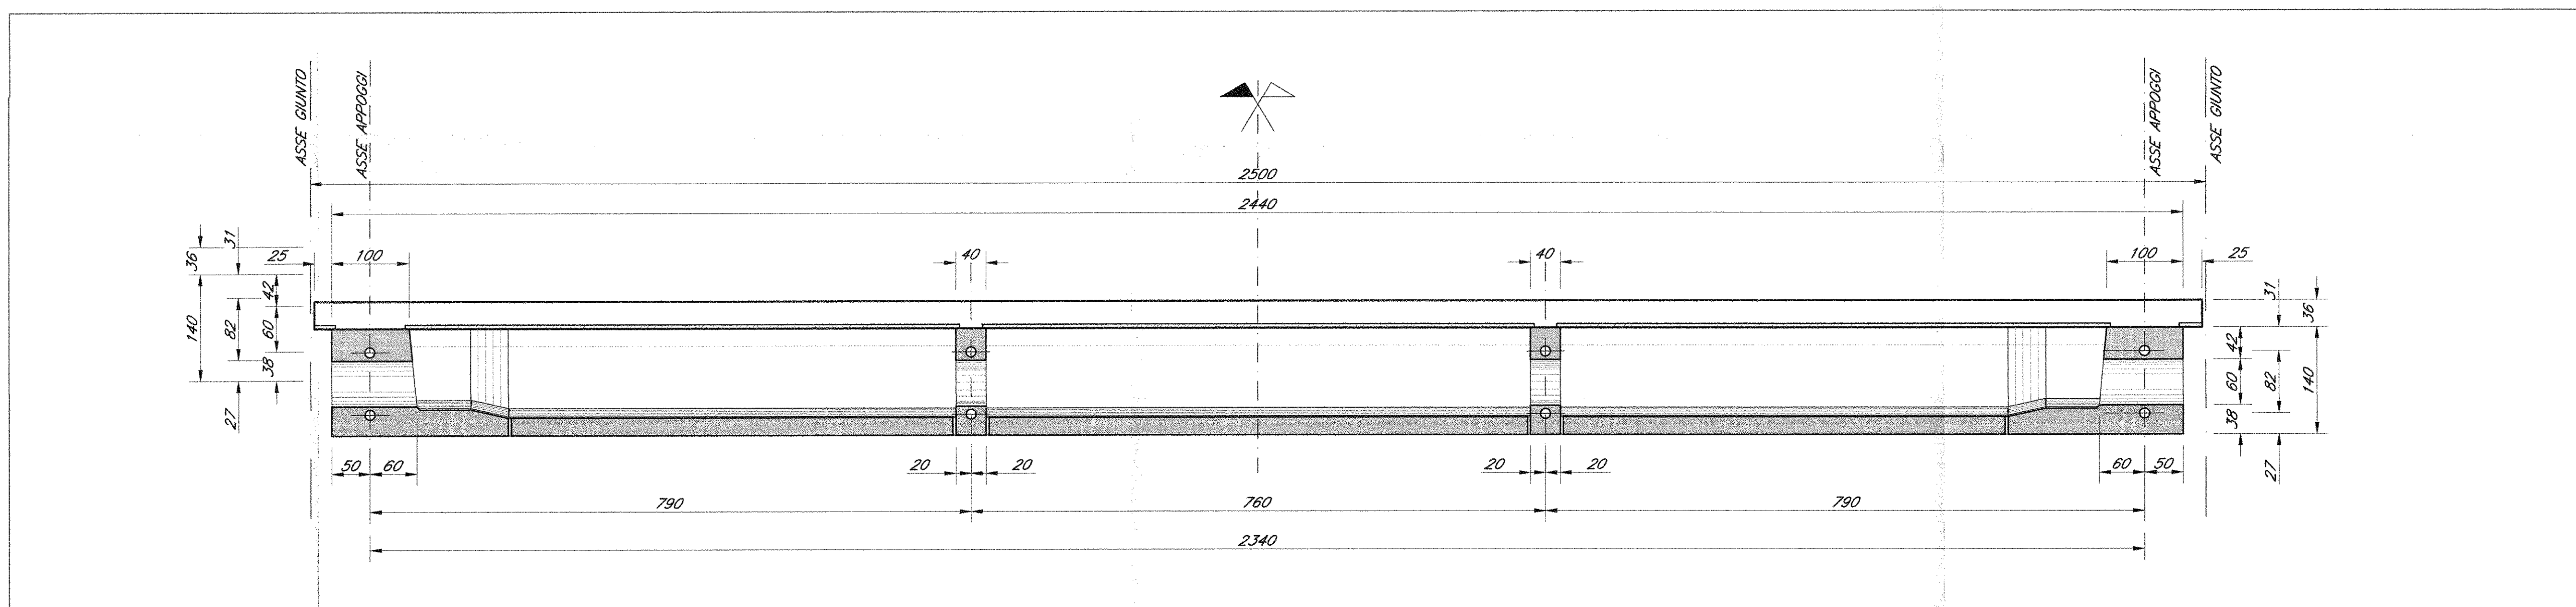

DETTAGLIO PAVIMENTAZIONE SU IMPALCATO
SCALA 1:20

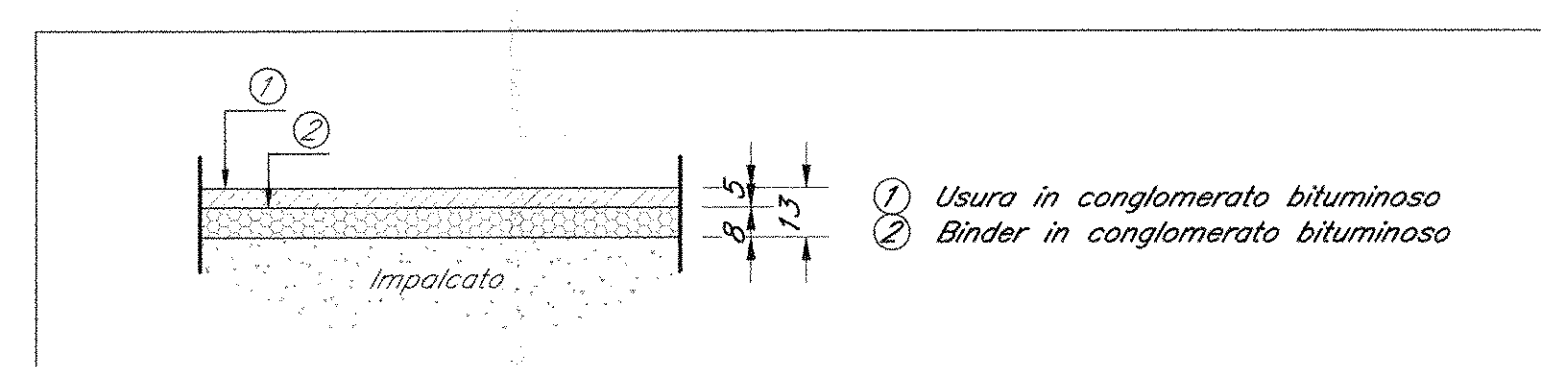

NOTE:
Per la tabella materiali e note generali fare riferimento al documento
"FOFO10091TDC0000001 - Tabella Materiali e Note generali".

COMMITTENTE:
RFI
RETE FERROVIARIA ITALIANA
GRUPPO FERROVIE DELLO STATO ITALIANE
DIREZIONE INVESTIMENTI
PROGRAMMA NODO DI NAPOLI

PROGETTAZIONE:
ITALFERR
GRUPPO FERROVIE DELLO STATO ITALIANE

DIREZIONE TECNICA
U.O. STRUTTURE

PROGETTO DEFINITIVO

ITINERARIO NAPOLI-BARI
RADDOPPIO TRATTA CANCELLO-BENEVENTO
I° LOTTO FUNZIONALE CANCELLO-FRASSO TELESINO E VARIANTE ALLA
LINEA ROMA-NAPOLI VIA CASSINO NEL COMUNE DI MADDALONI

CAVALCAFERROVIA
CAVALCAFERROVIA al km 2+113,592 - S.S. n°7 Via Appia
Impalcato in c.a.p. L=25m (Lc=23.40m): piante e sezioni

SCALA:
1:50

COMMESSA LOTTO FASE ENTE TIPO DOC. OPERADISCIPLINA PROGR. REV.
IFOF 01 D 09 BB 1V0200 002 A

Revis.	Descrizione	Redatto	Data	Verificato	Data	Approvato	Data	Autografo	Data
A	Emissione Esecutiva	M. Chiodi	Lug 2015	T. Albini	Lug 2015	F. Ceroni	Lug 2015		

File: IFOF 01 D 09 BB 1V0200 002 A n. Elab.: 372