



CARPENTERIA PILA P1


SEZIONE C-C
SCALA 1:50

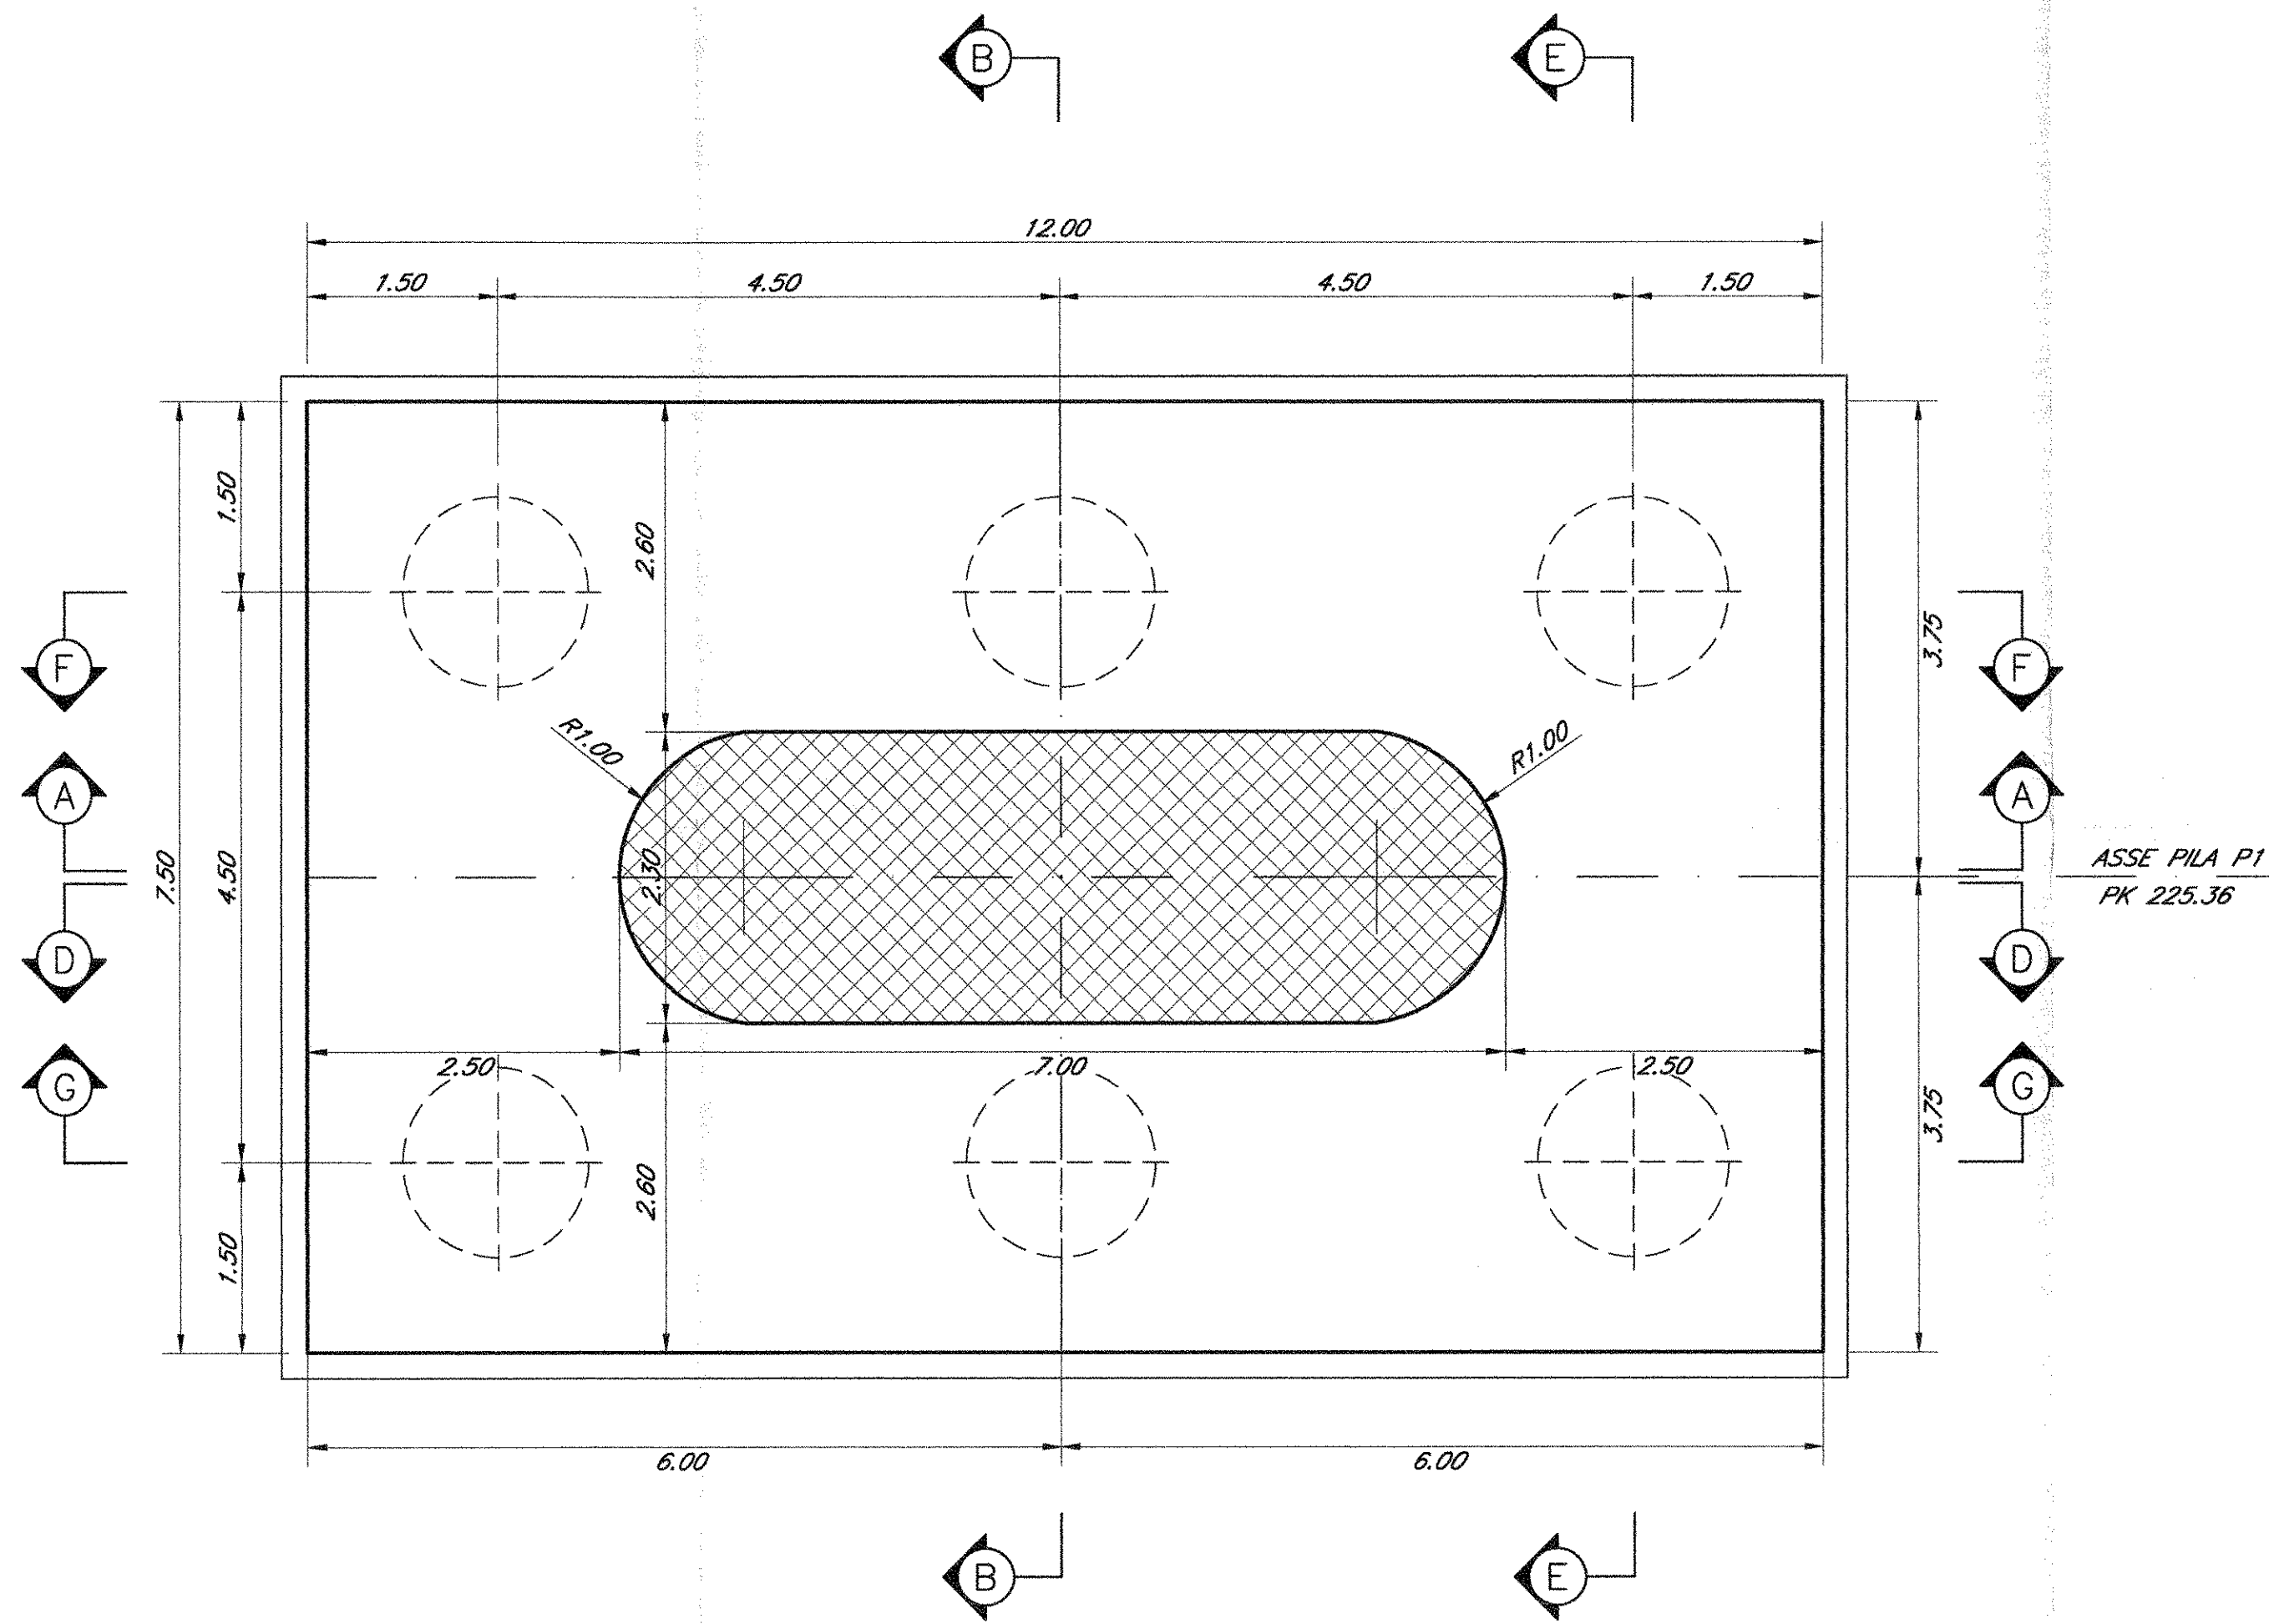


PIANTA PULVINO
SCALA 1:50

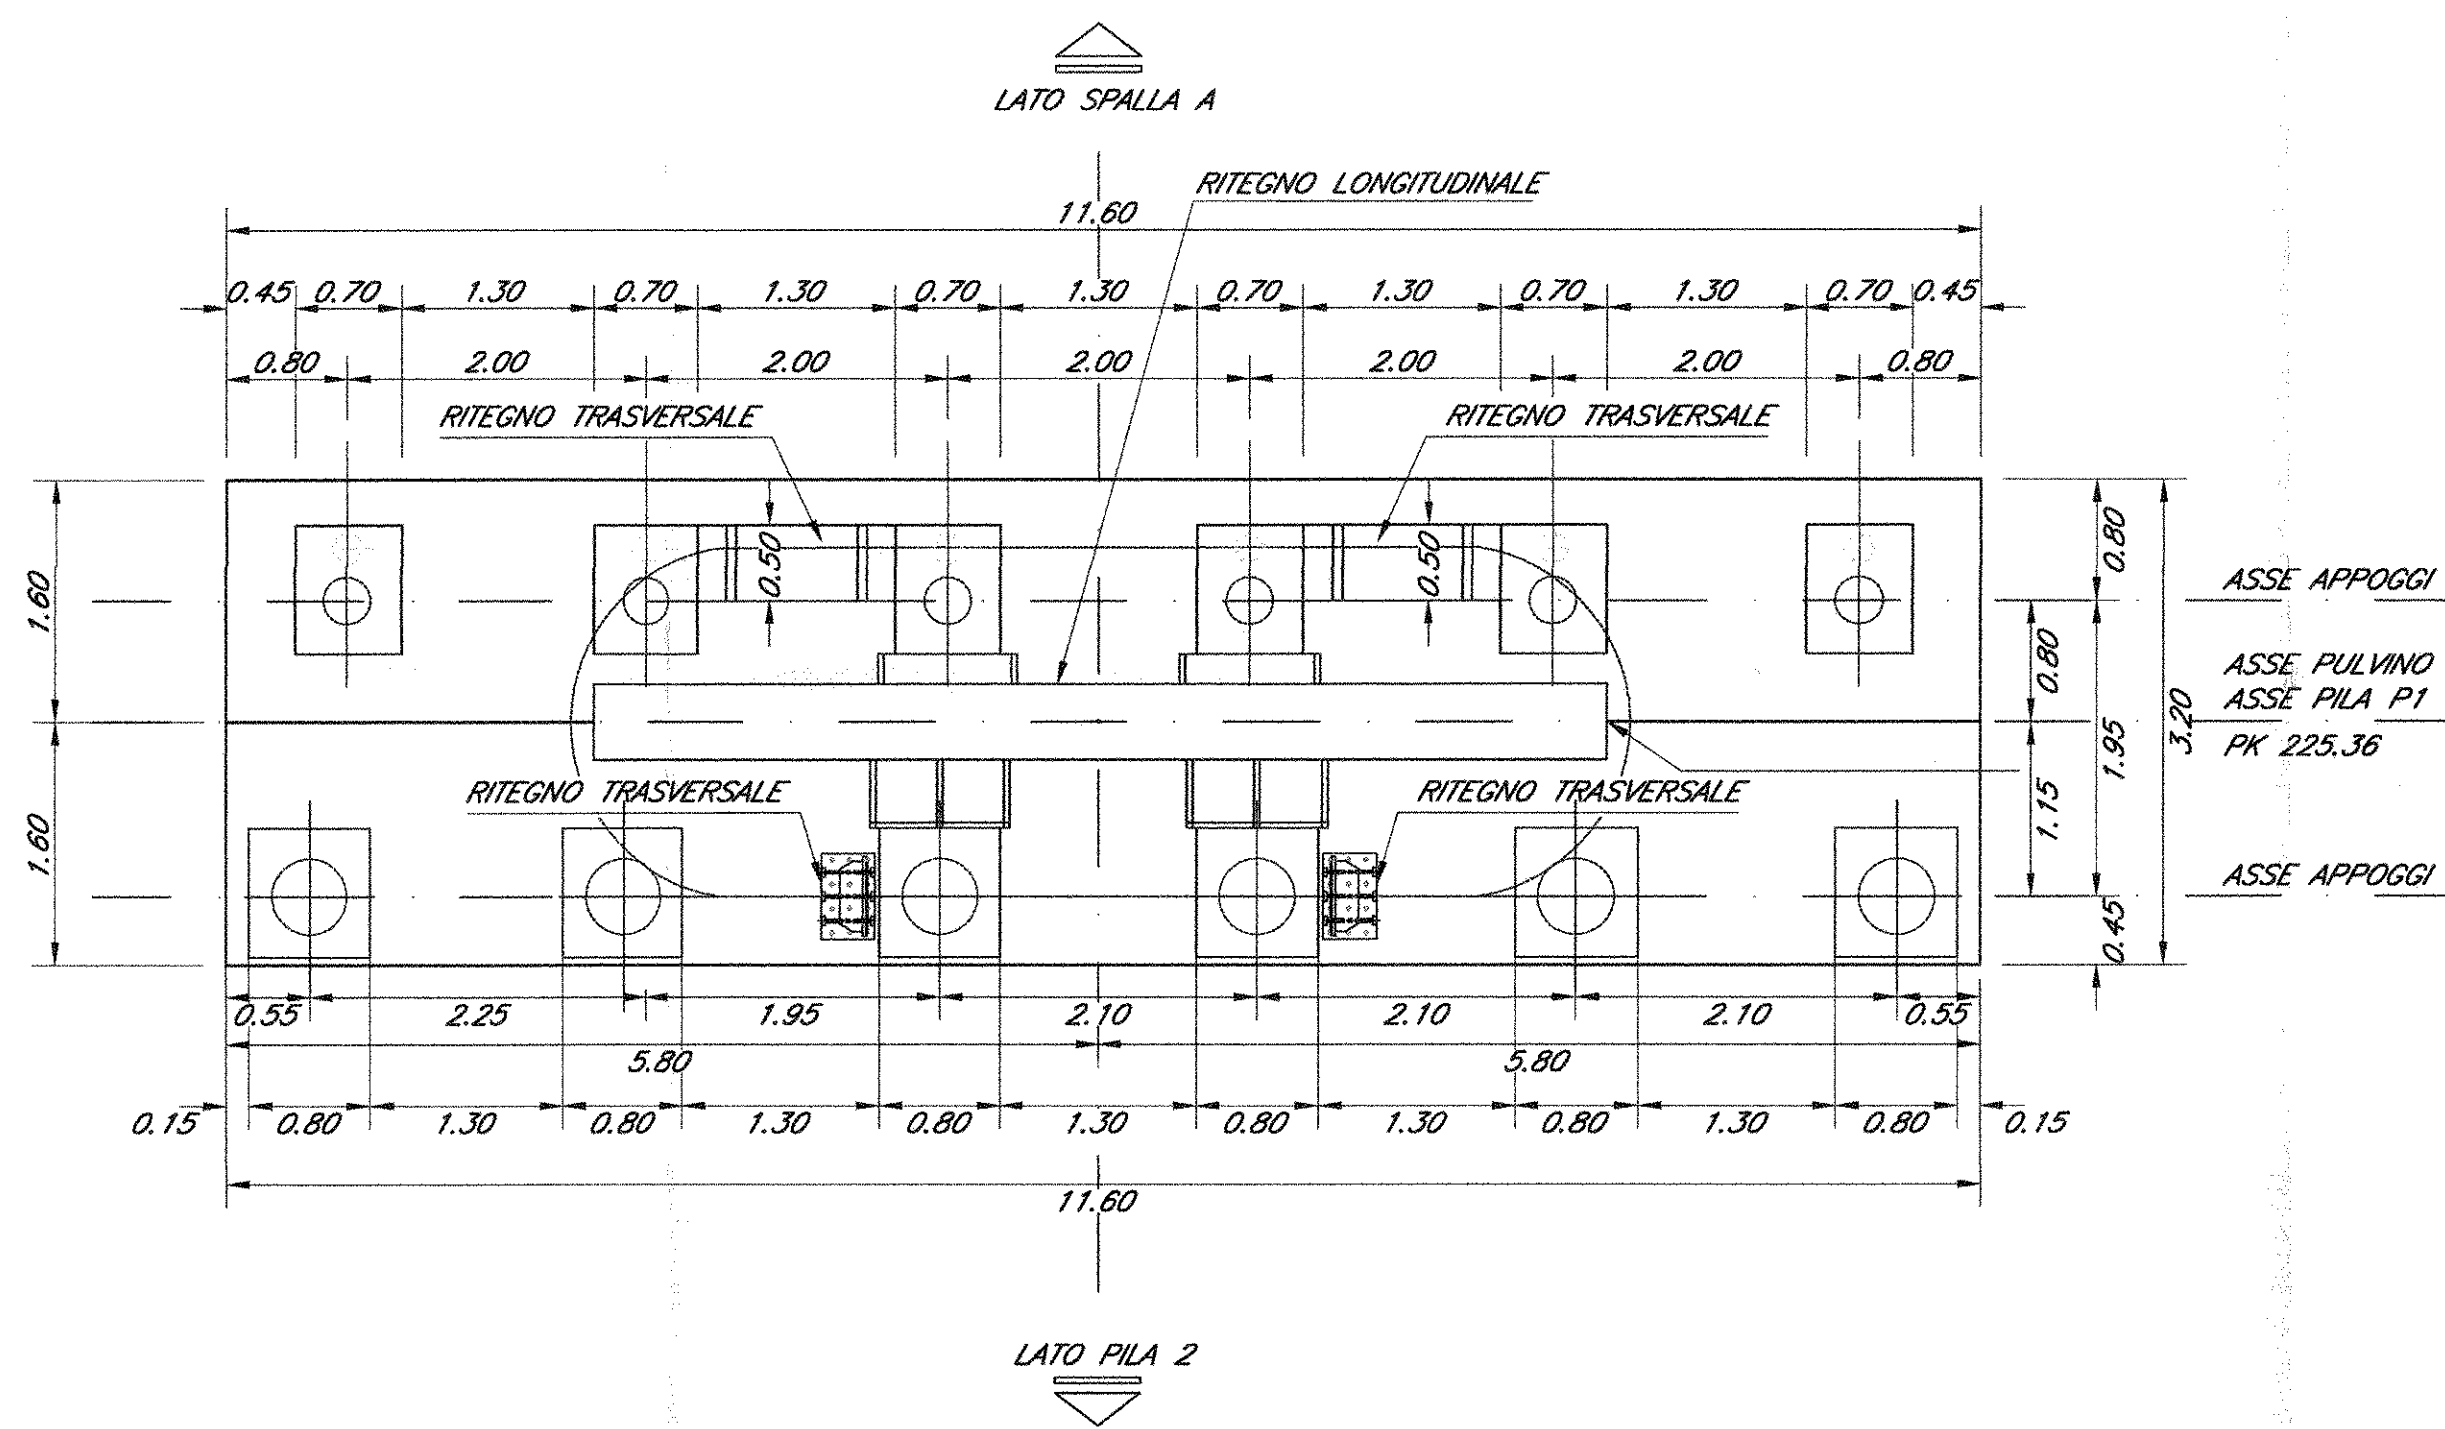


SEZIONE A-A
SCALA 1:50

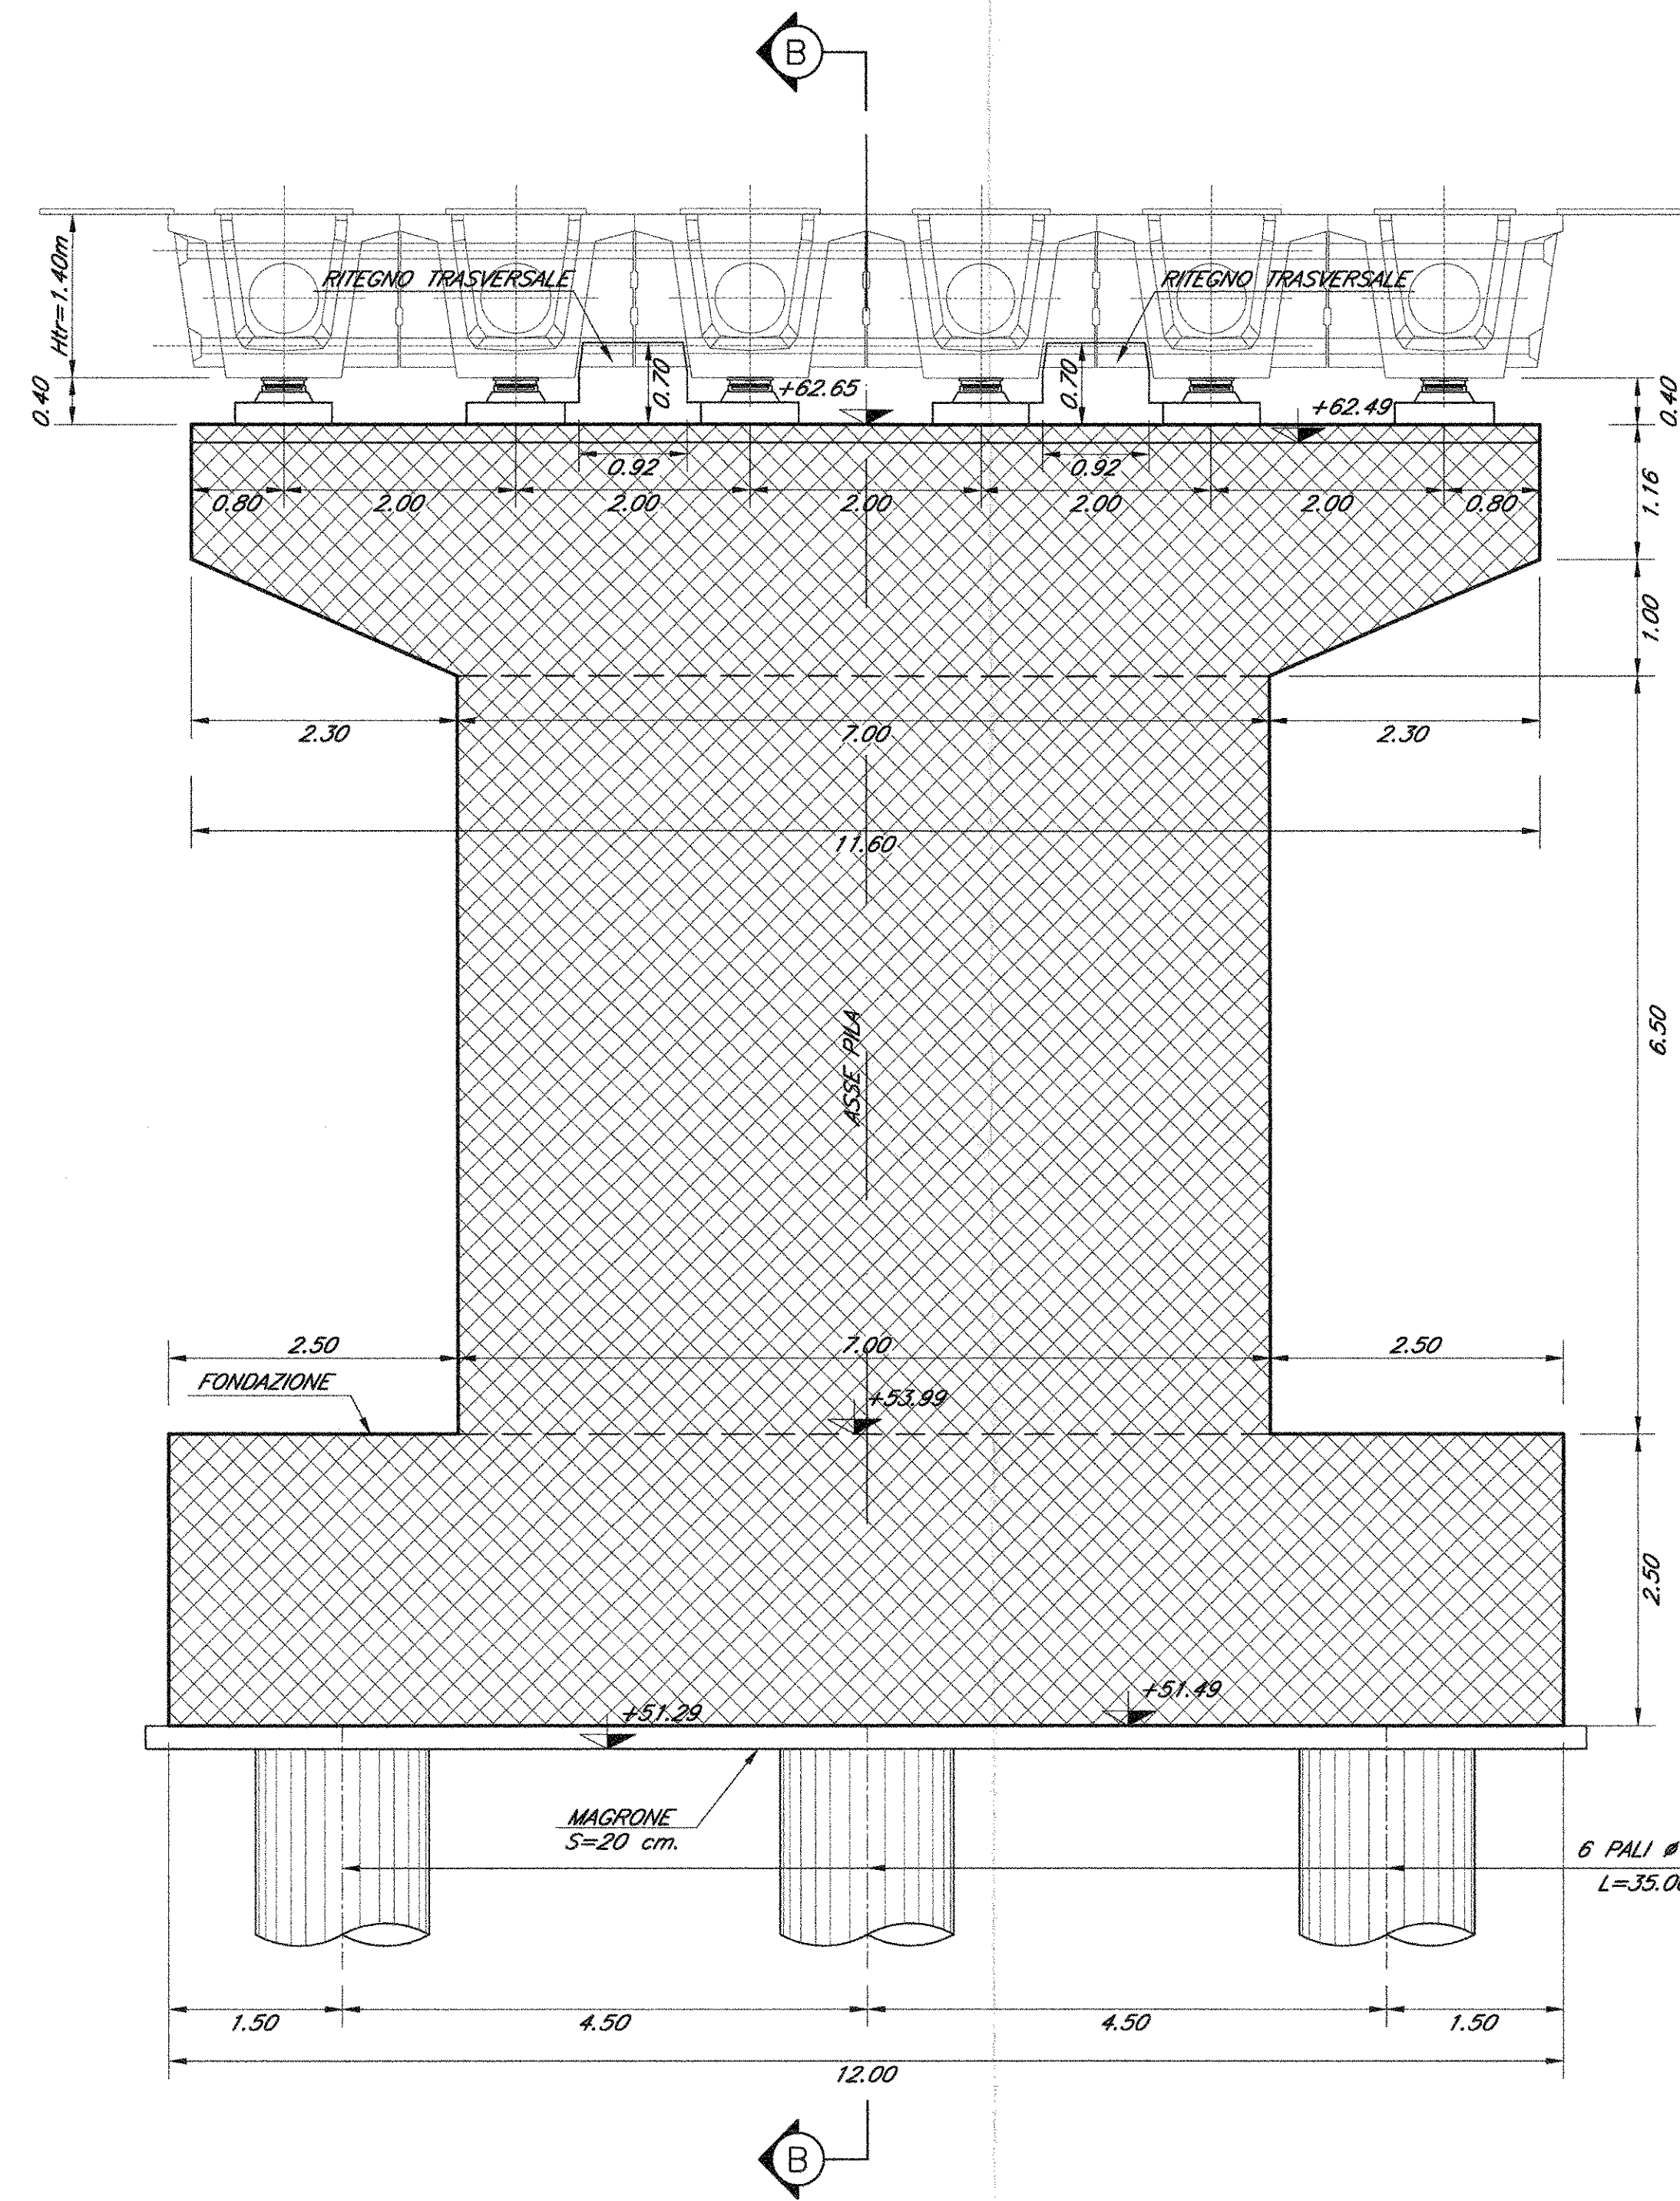


SEZIONE F-F
SCALA 1:50

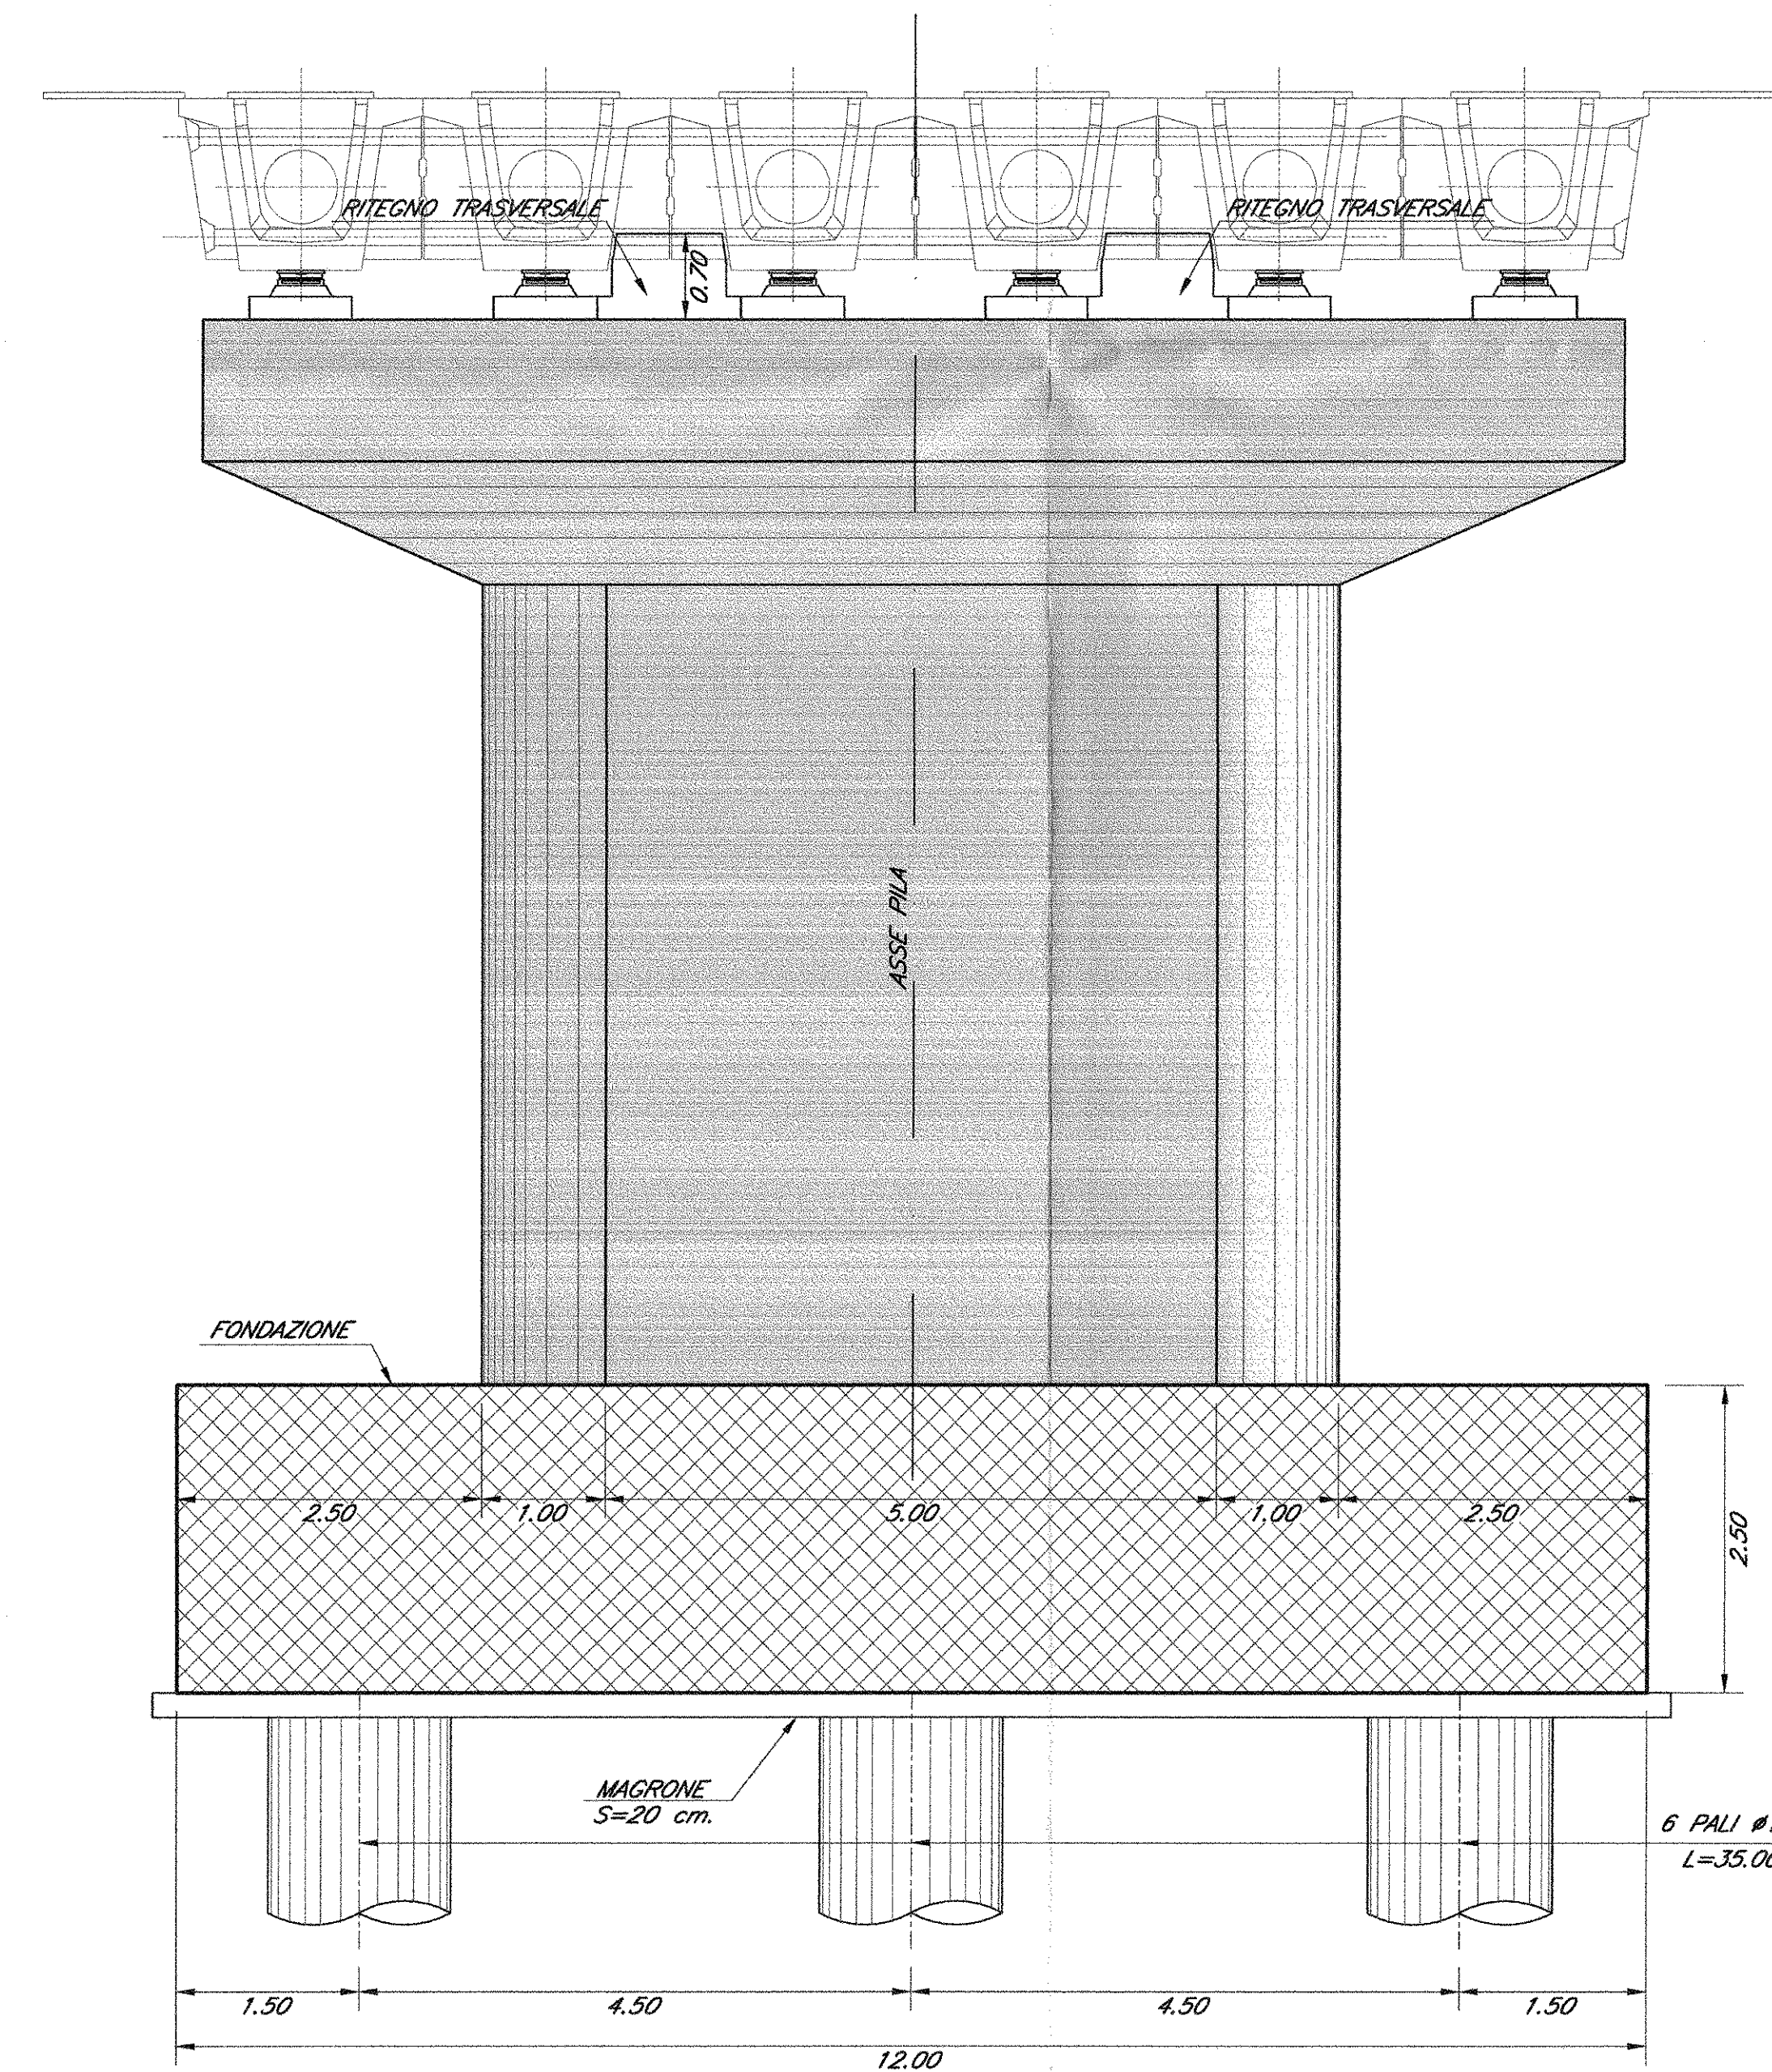


SEZIONE B-B
SCALA 1:50

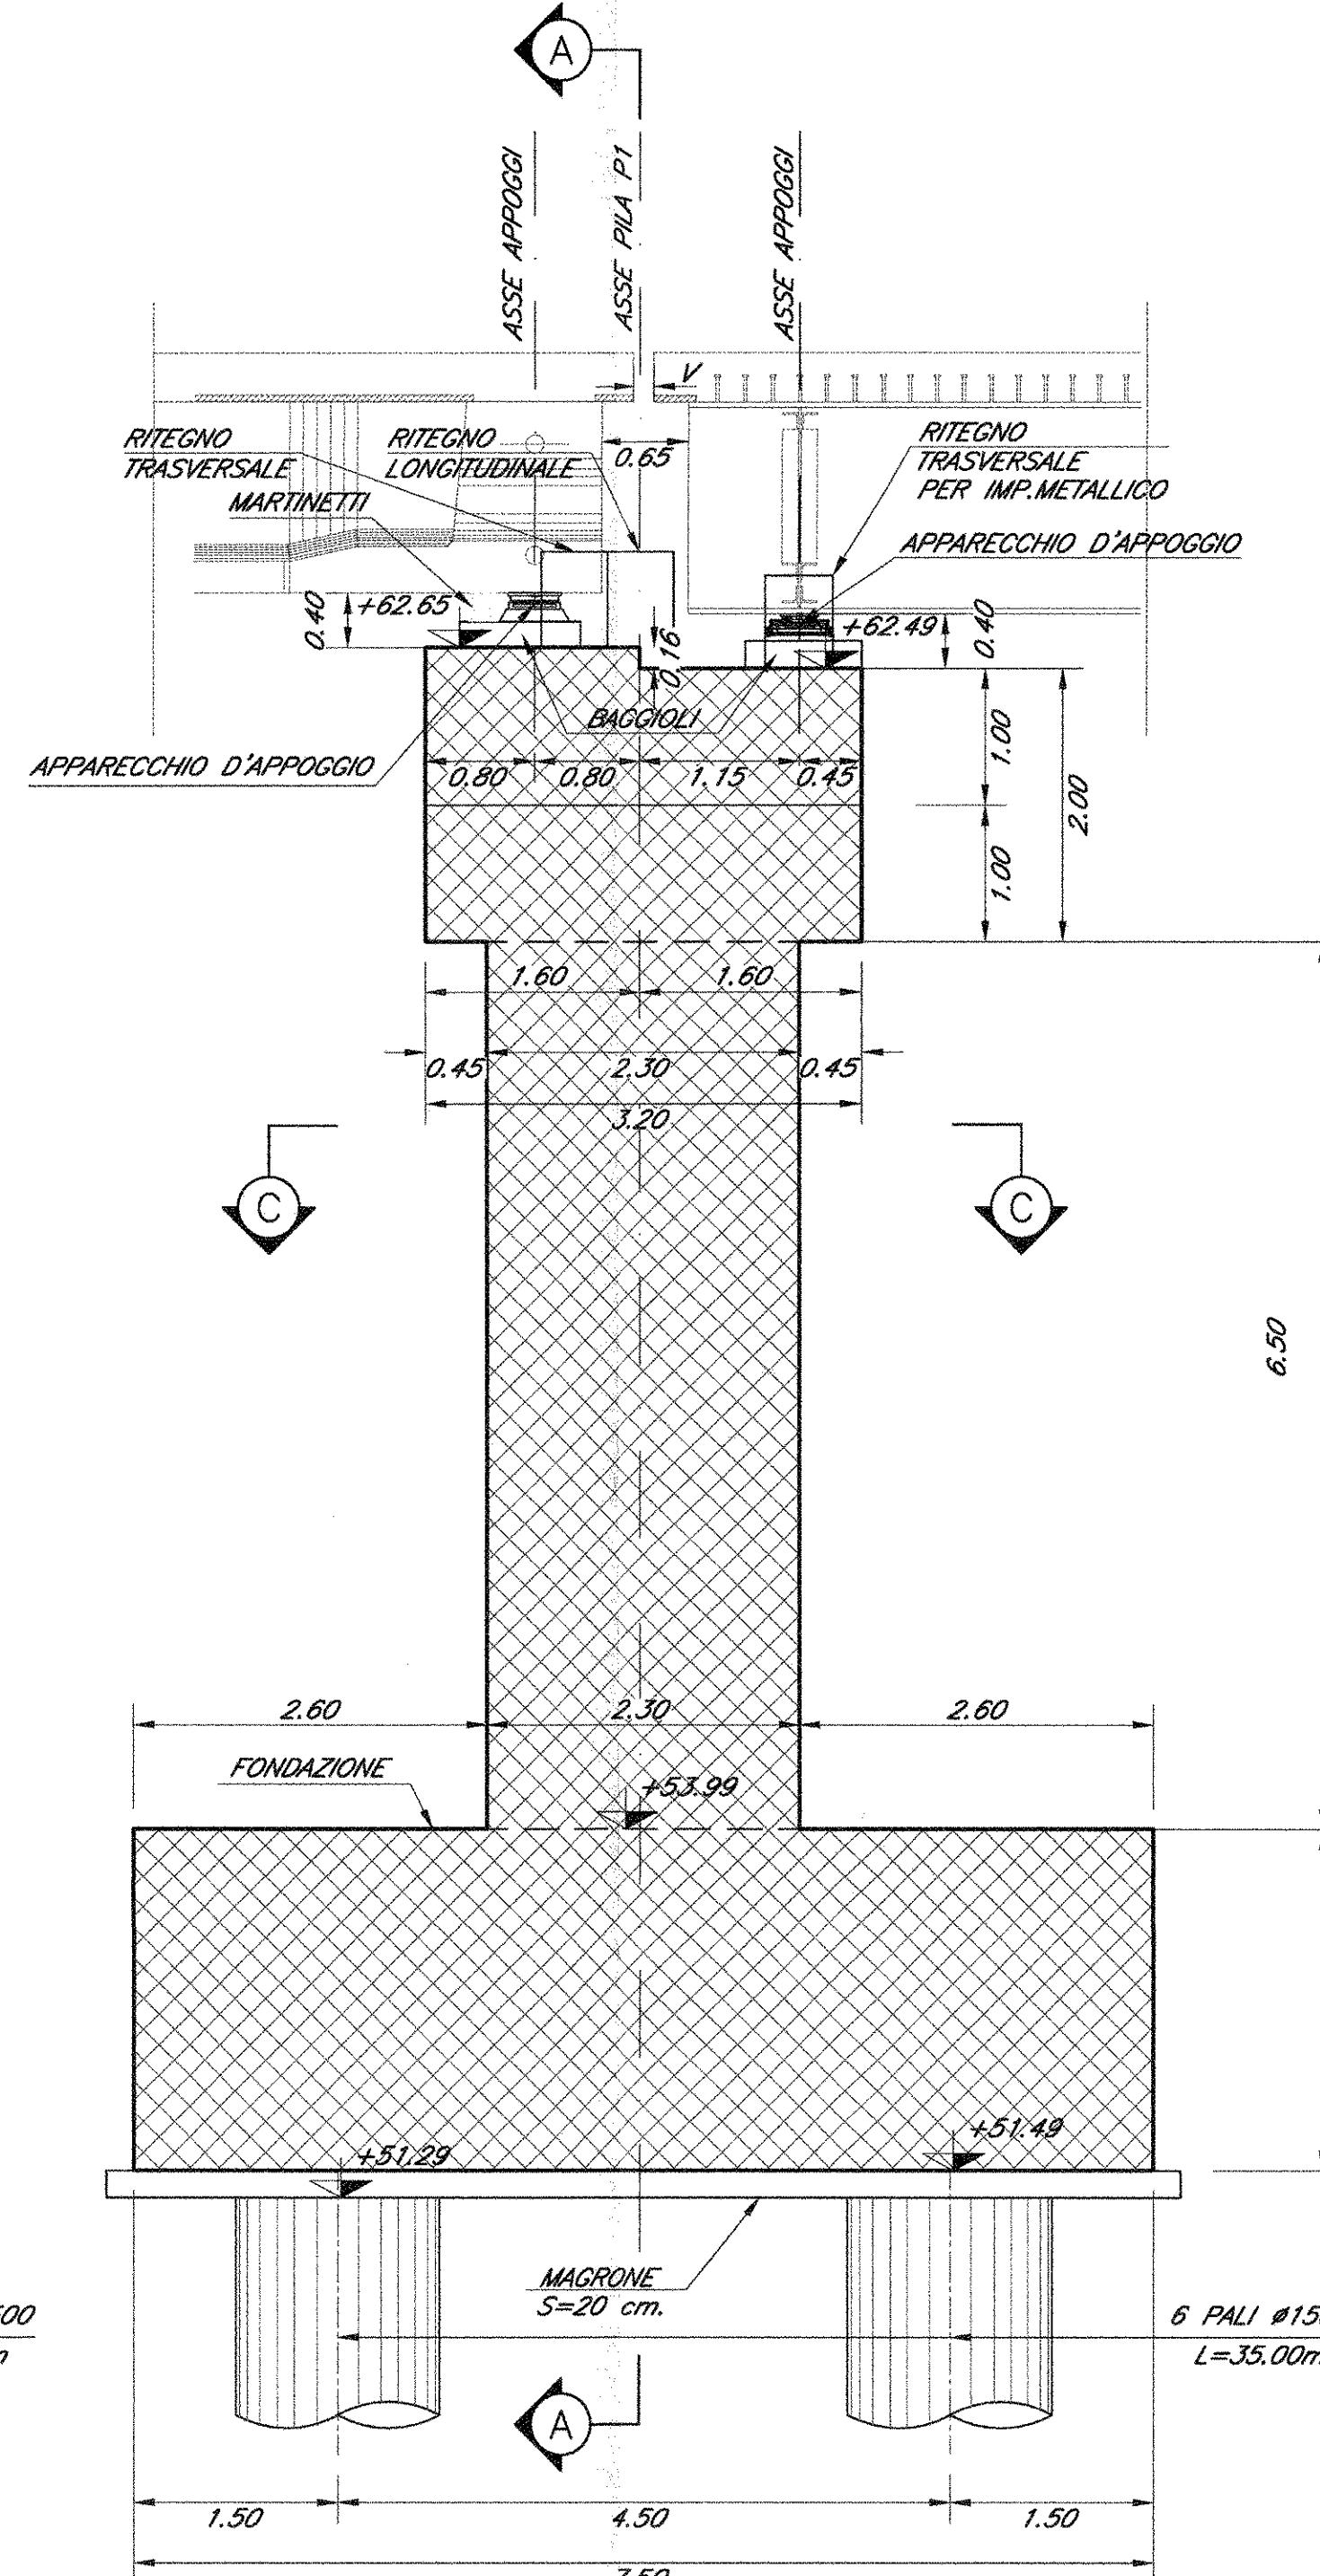


SEZIONE E-E
SCALA 1:50

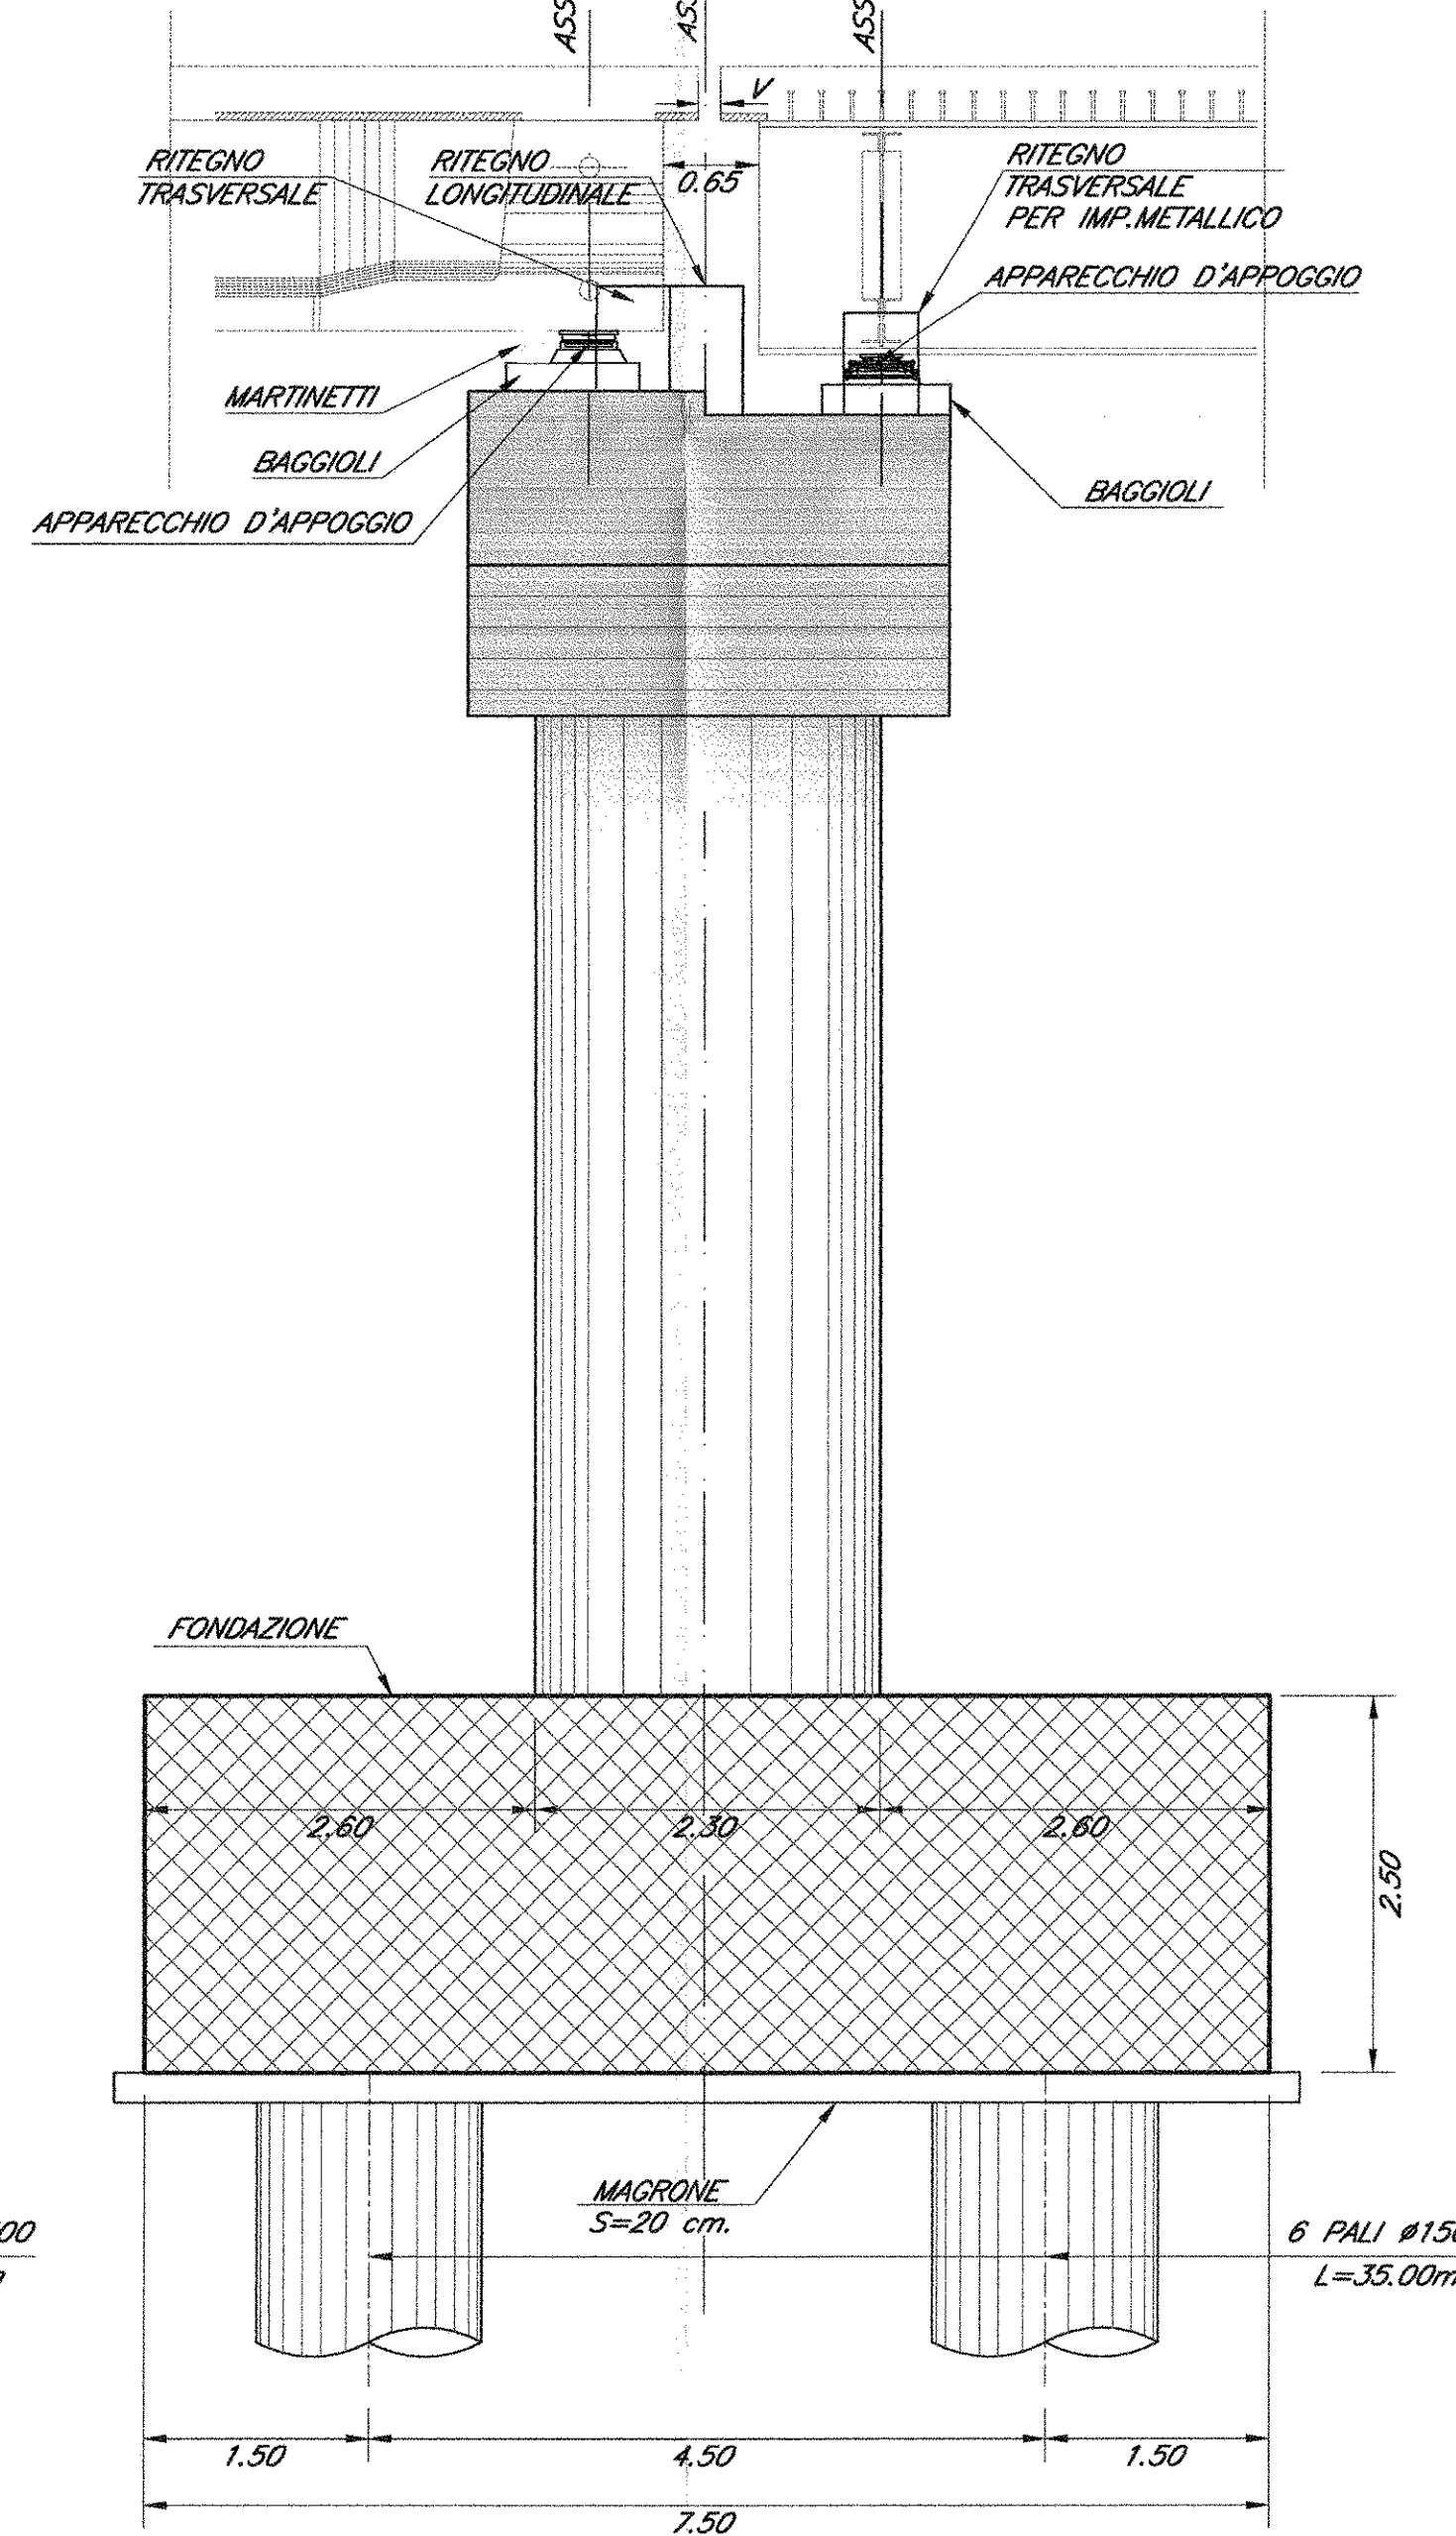

SEZIONE D-D
SCALA 1:50

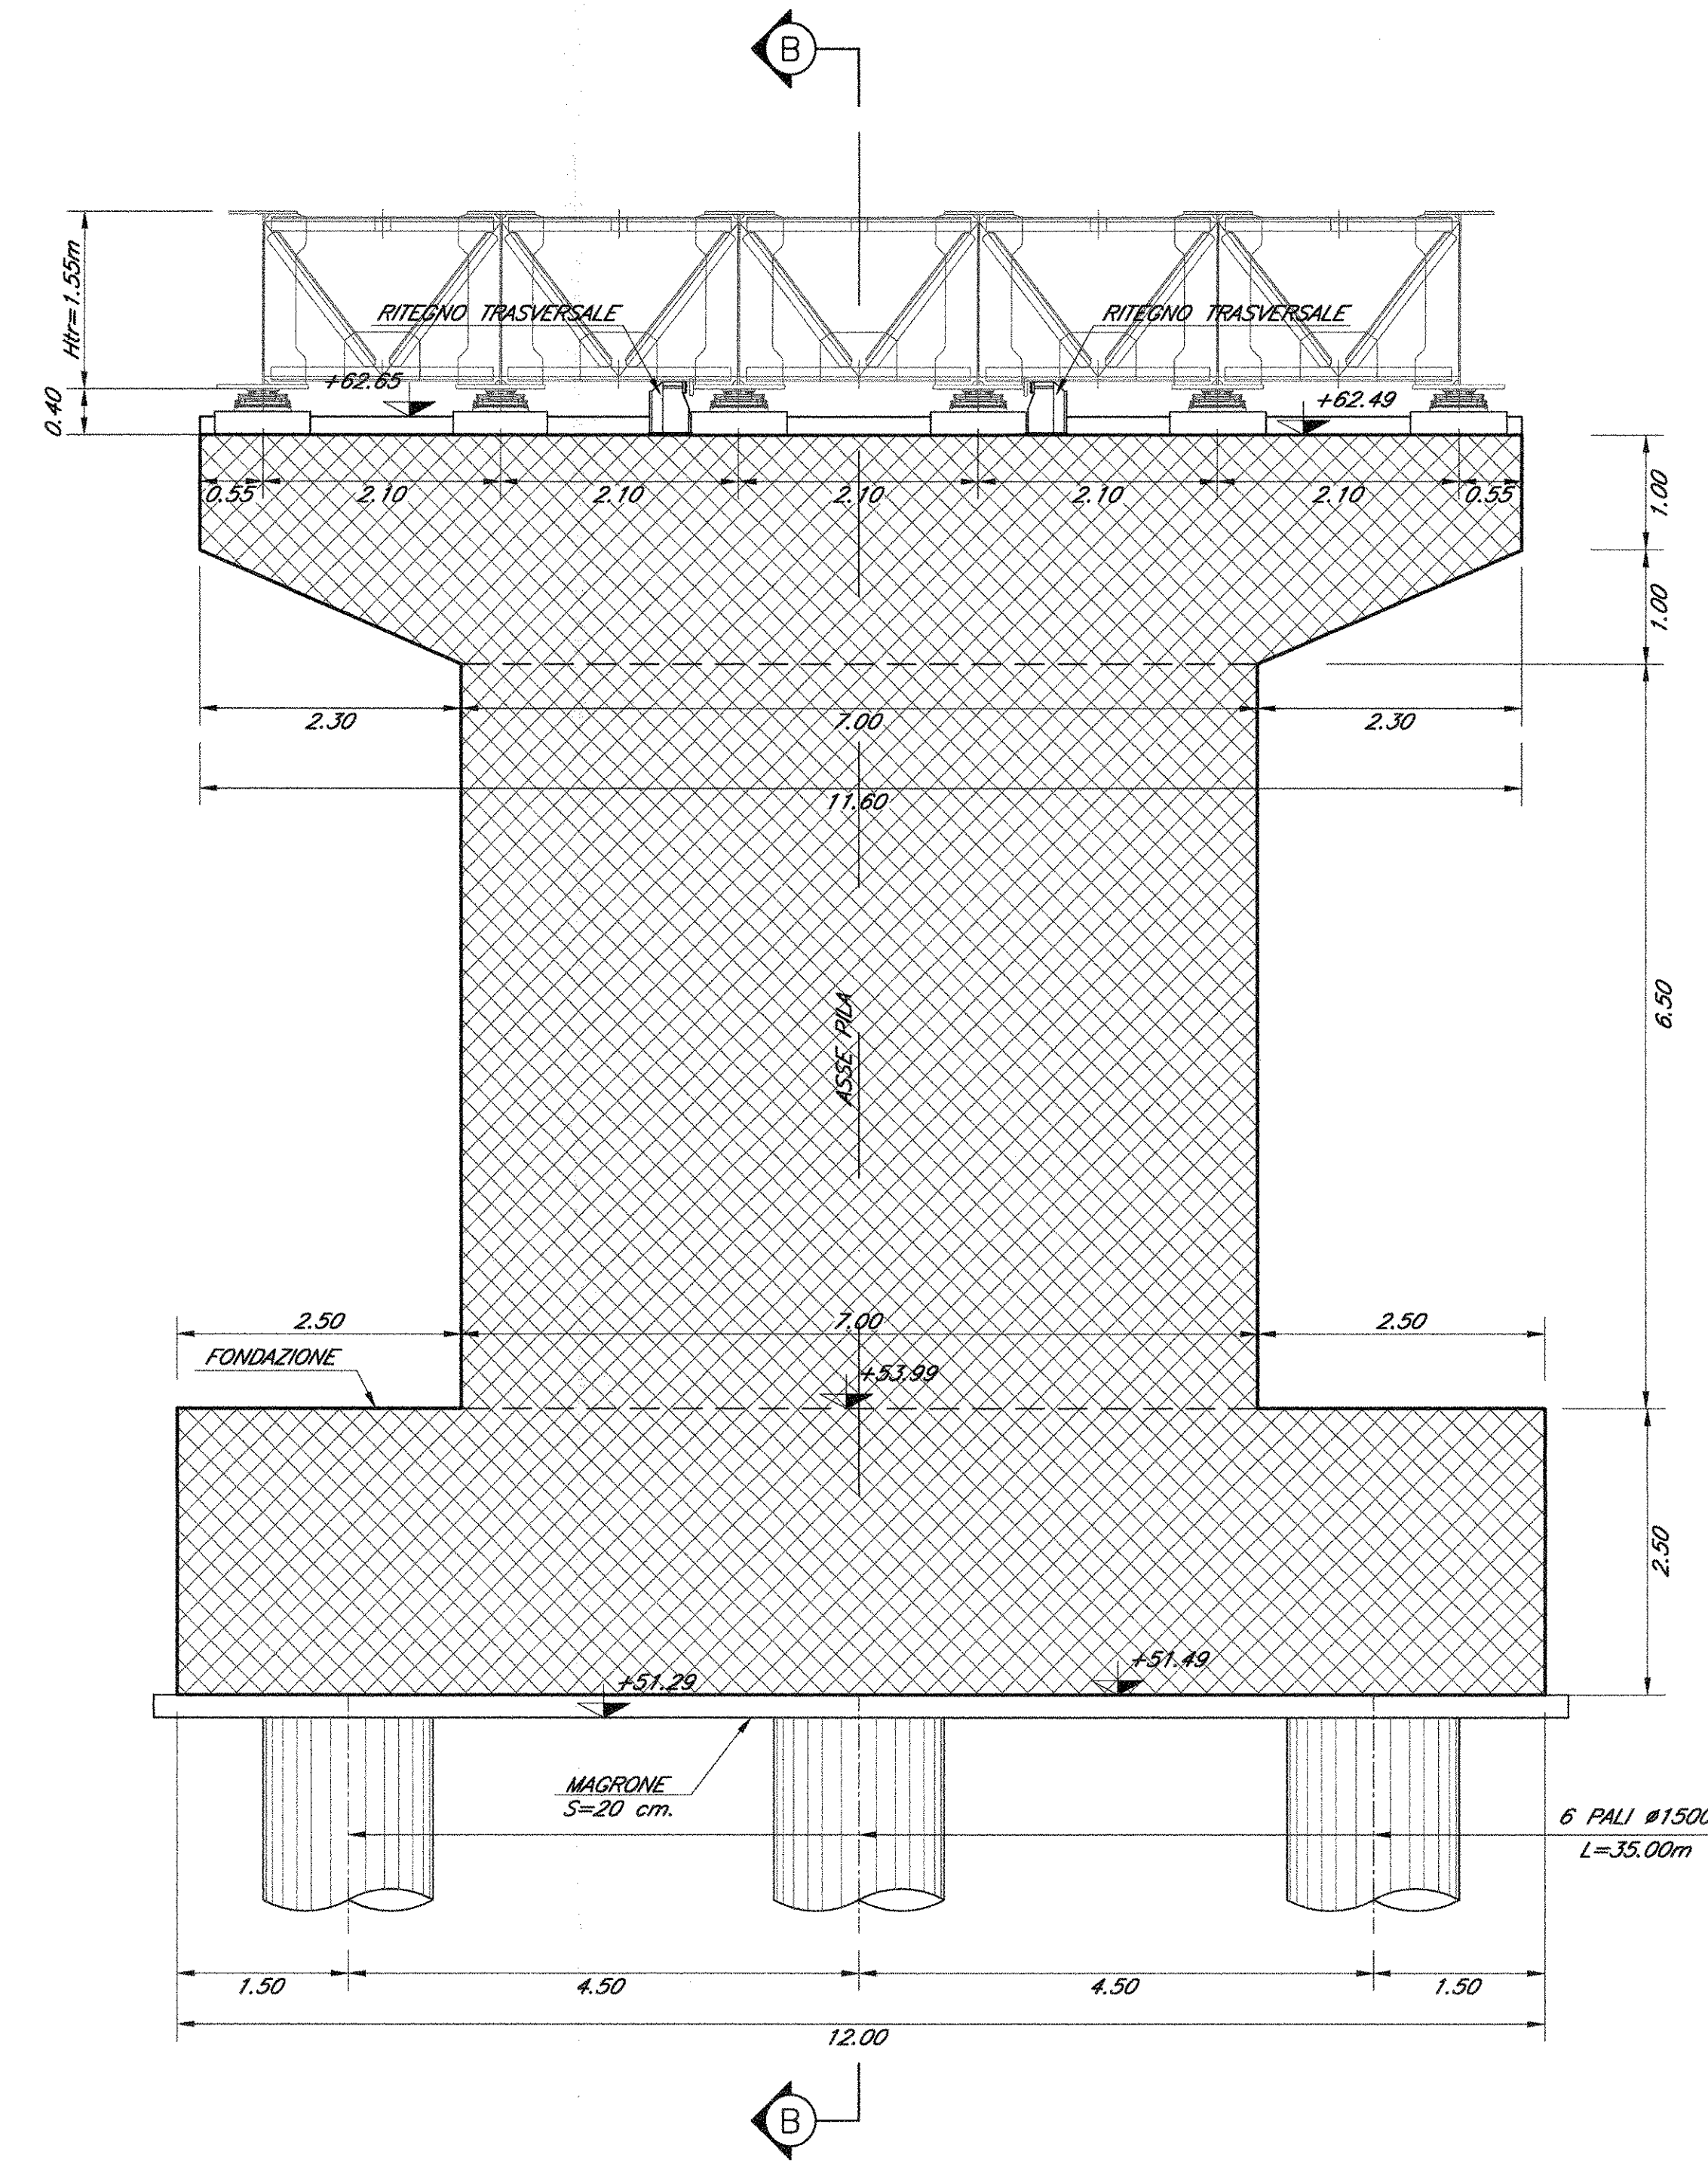

SEZIONE G-G
SCALA 1:50

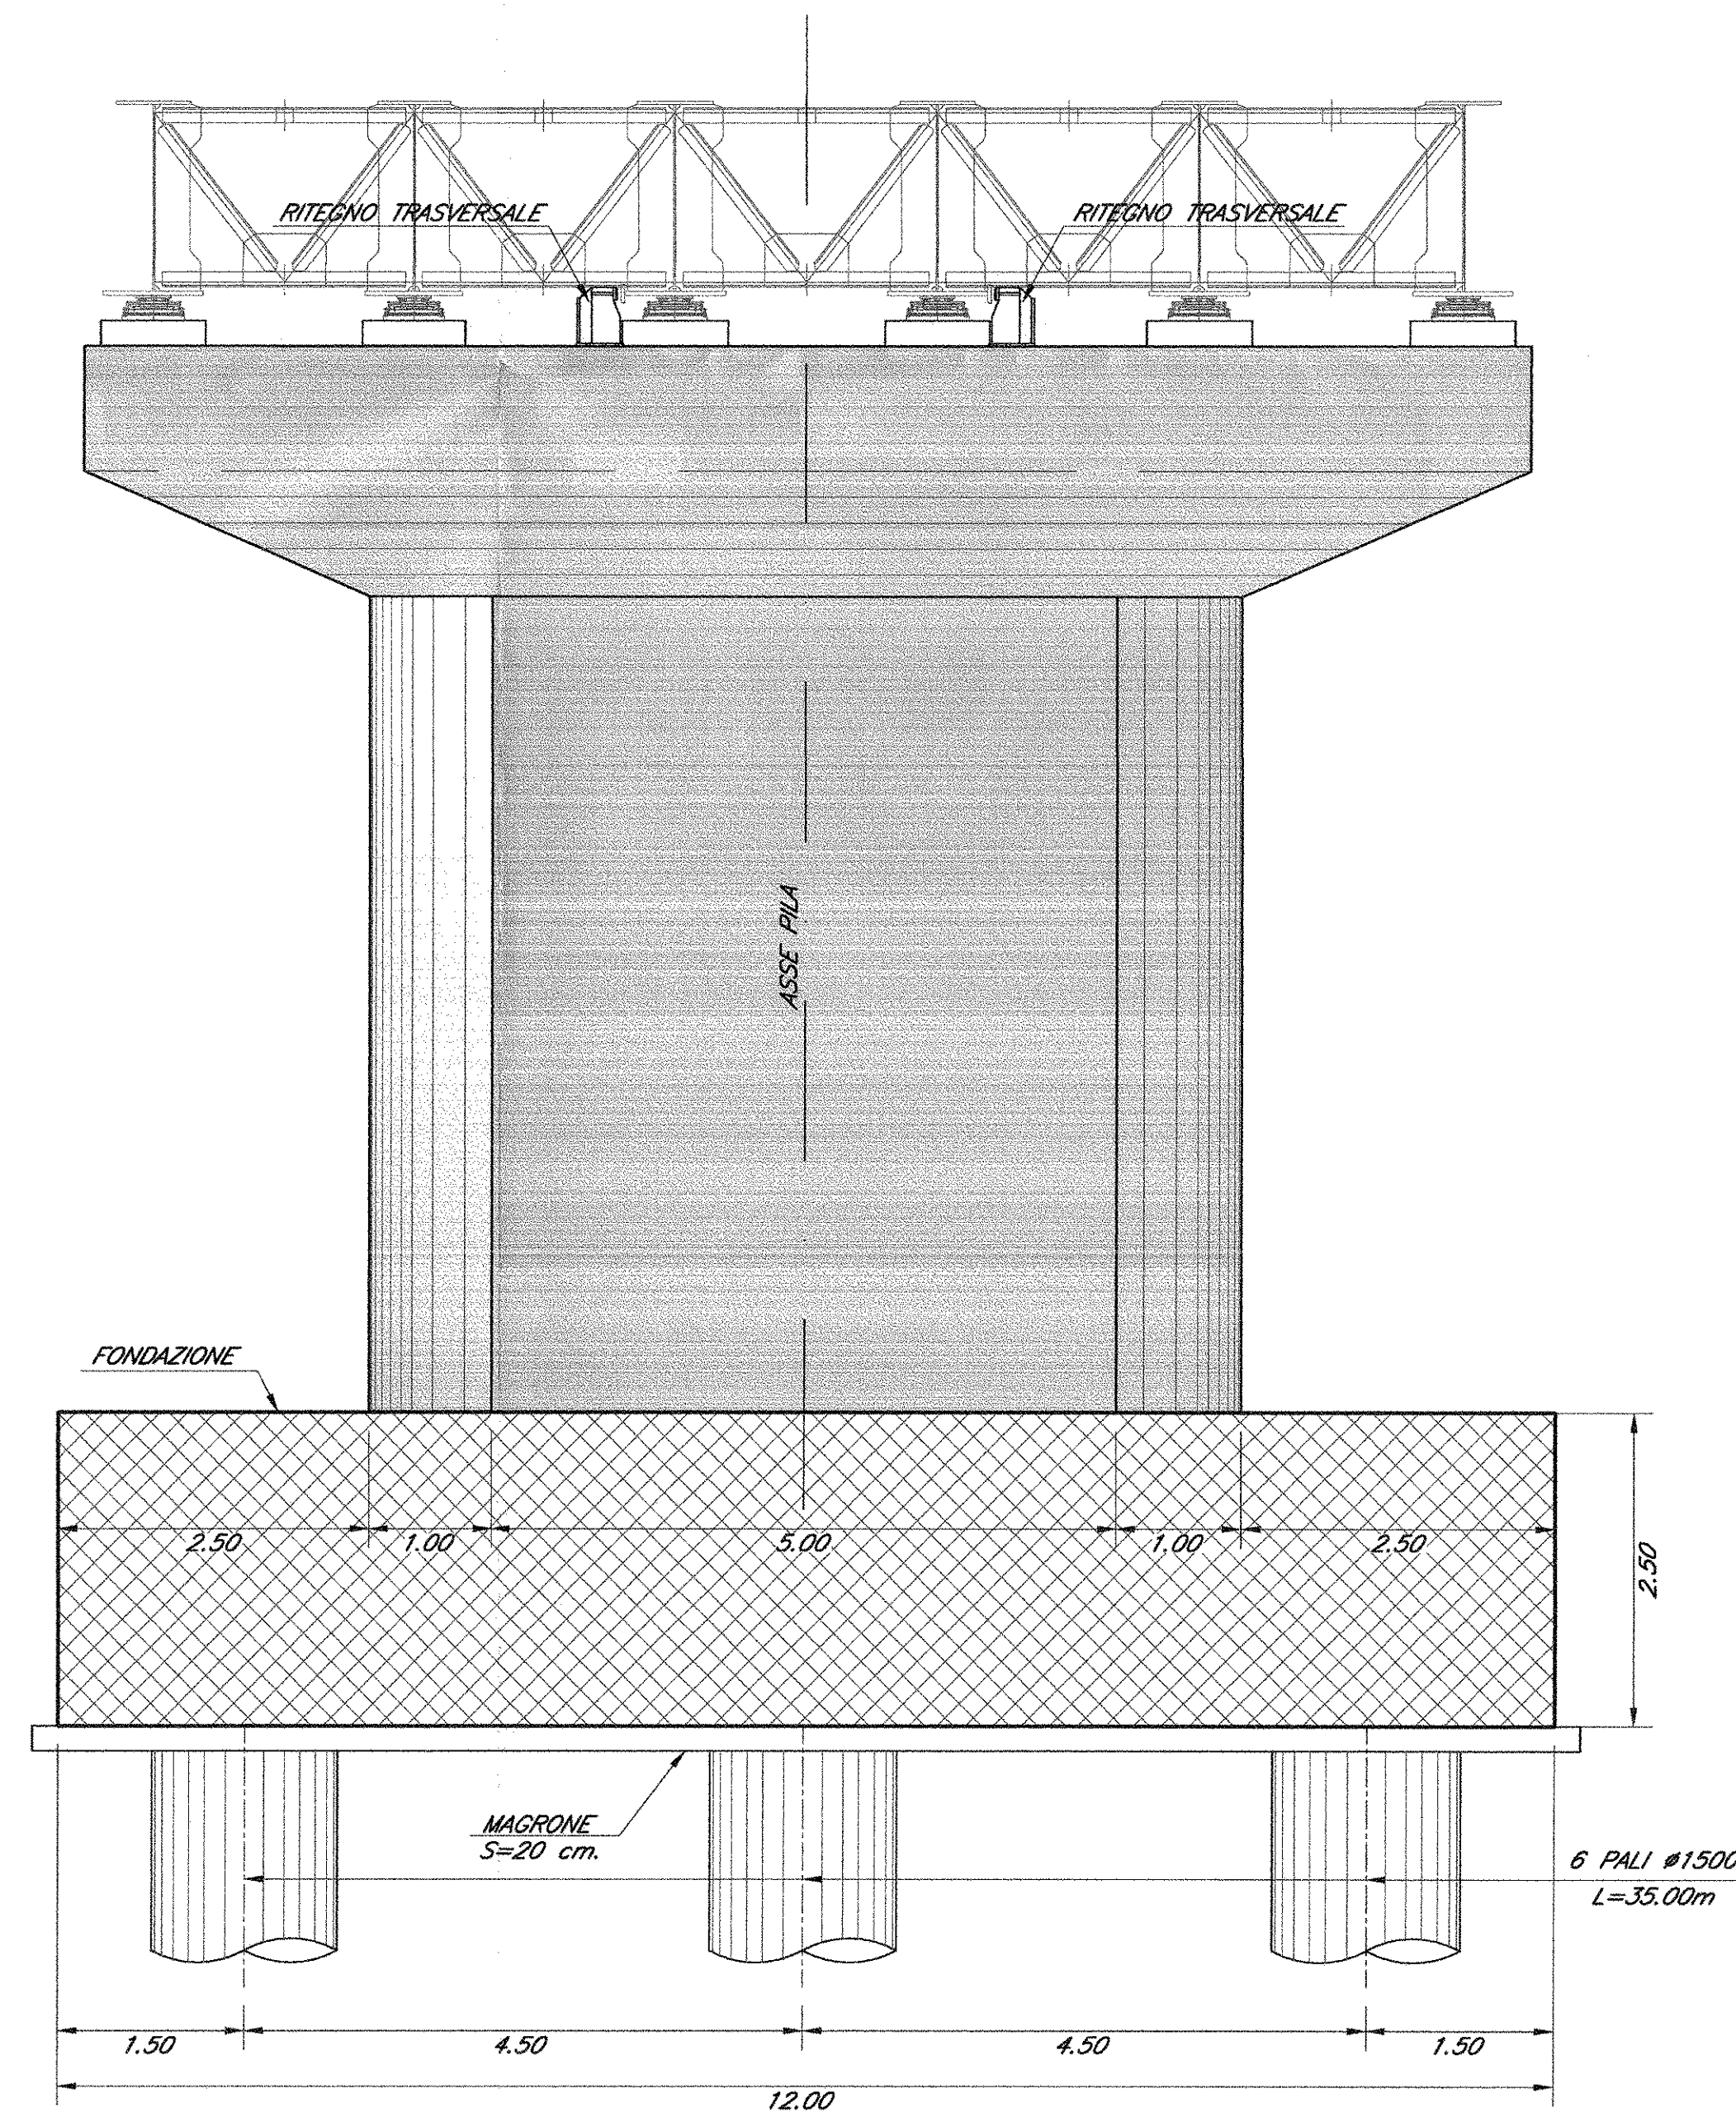

NOTE:
Per la tabella materiali e note generali fare riferimento al documento
"FOFO10087TCC0000001 - Tabella Materiali e Note generali".

COMMITTENTE:

RFI
R.F.I. - R.F.I. FERROVIARIA ITALIANA
GRUPPO FERROVIE DELLO STATO ITALIANE

DIREZIONE INVESTIMENTI
PROGRAMMA NODO DI NAPOLI

PROGETTAZIONE:

ITALFERR
GRUPPO FERROVIE DELLO STATO ITALIANE

DIREZIONE TECNICA
U.O. STRUTTURE

PROGETTO DEFINITIVO

ITINERARIO NAPOLI-BARI
RADDOPPIO TRATTA CANCELLO-BENEVENTO
1° LOTTO FUNZIONALE CANCELLO-FRASSO TELESINO E VARIANTE ALLA
LINEA ROMA-NAPOLI VIA CASSINO NEL COMUNE DI MADDALONI

CAVALCAFERROVIA
CAVALCAFERROVIA al km 2+113,592 - S.S. n°7 Via Appia

Pila 1 - Carpenteria: elevazione e fondazione

SCALA:
1:50

COMMESSA LOTTO FASE ENTE TIPO DOC. OPERAVISCIPLINA PROGR. REV.

IFOF 01 D 09 BB IVO200 003 A

Revis.	Descrizione	Redatto	Data	Verificato	Data	Approvato	Data	Autorizzato	Data
A	Emissione Esecutiva	M. Chiodi	Lug. 2015	T. Albani	Lug. 2015	F. Cerone	Lug. 2015	A. Vignati	Lug. 2015

File: rfp-01-D.09.BB.IVO200.003.A n. Ediz.: 373