



CARPENTERIA PILA P2


SEZIONE C-C
SCALA 1:50

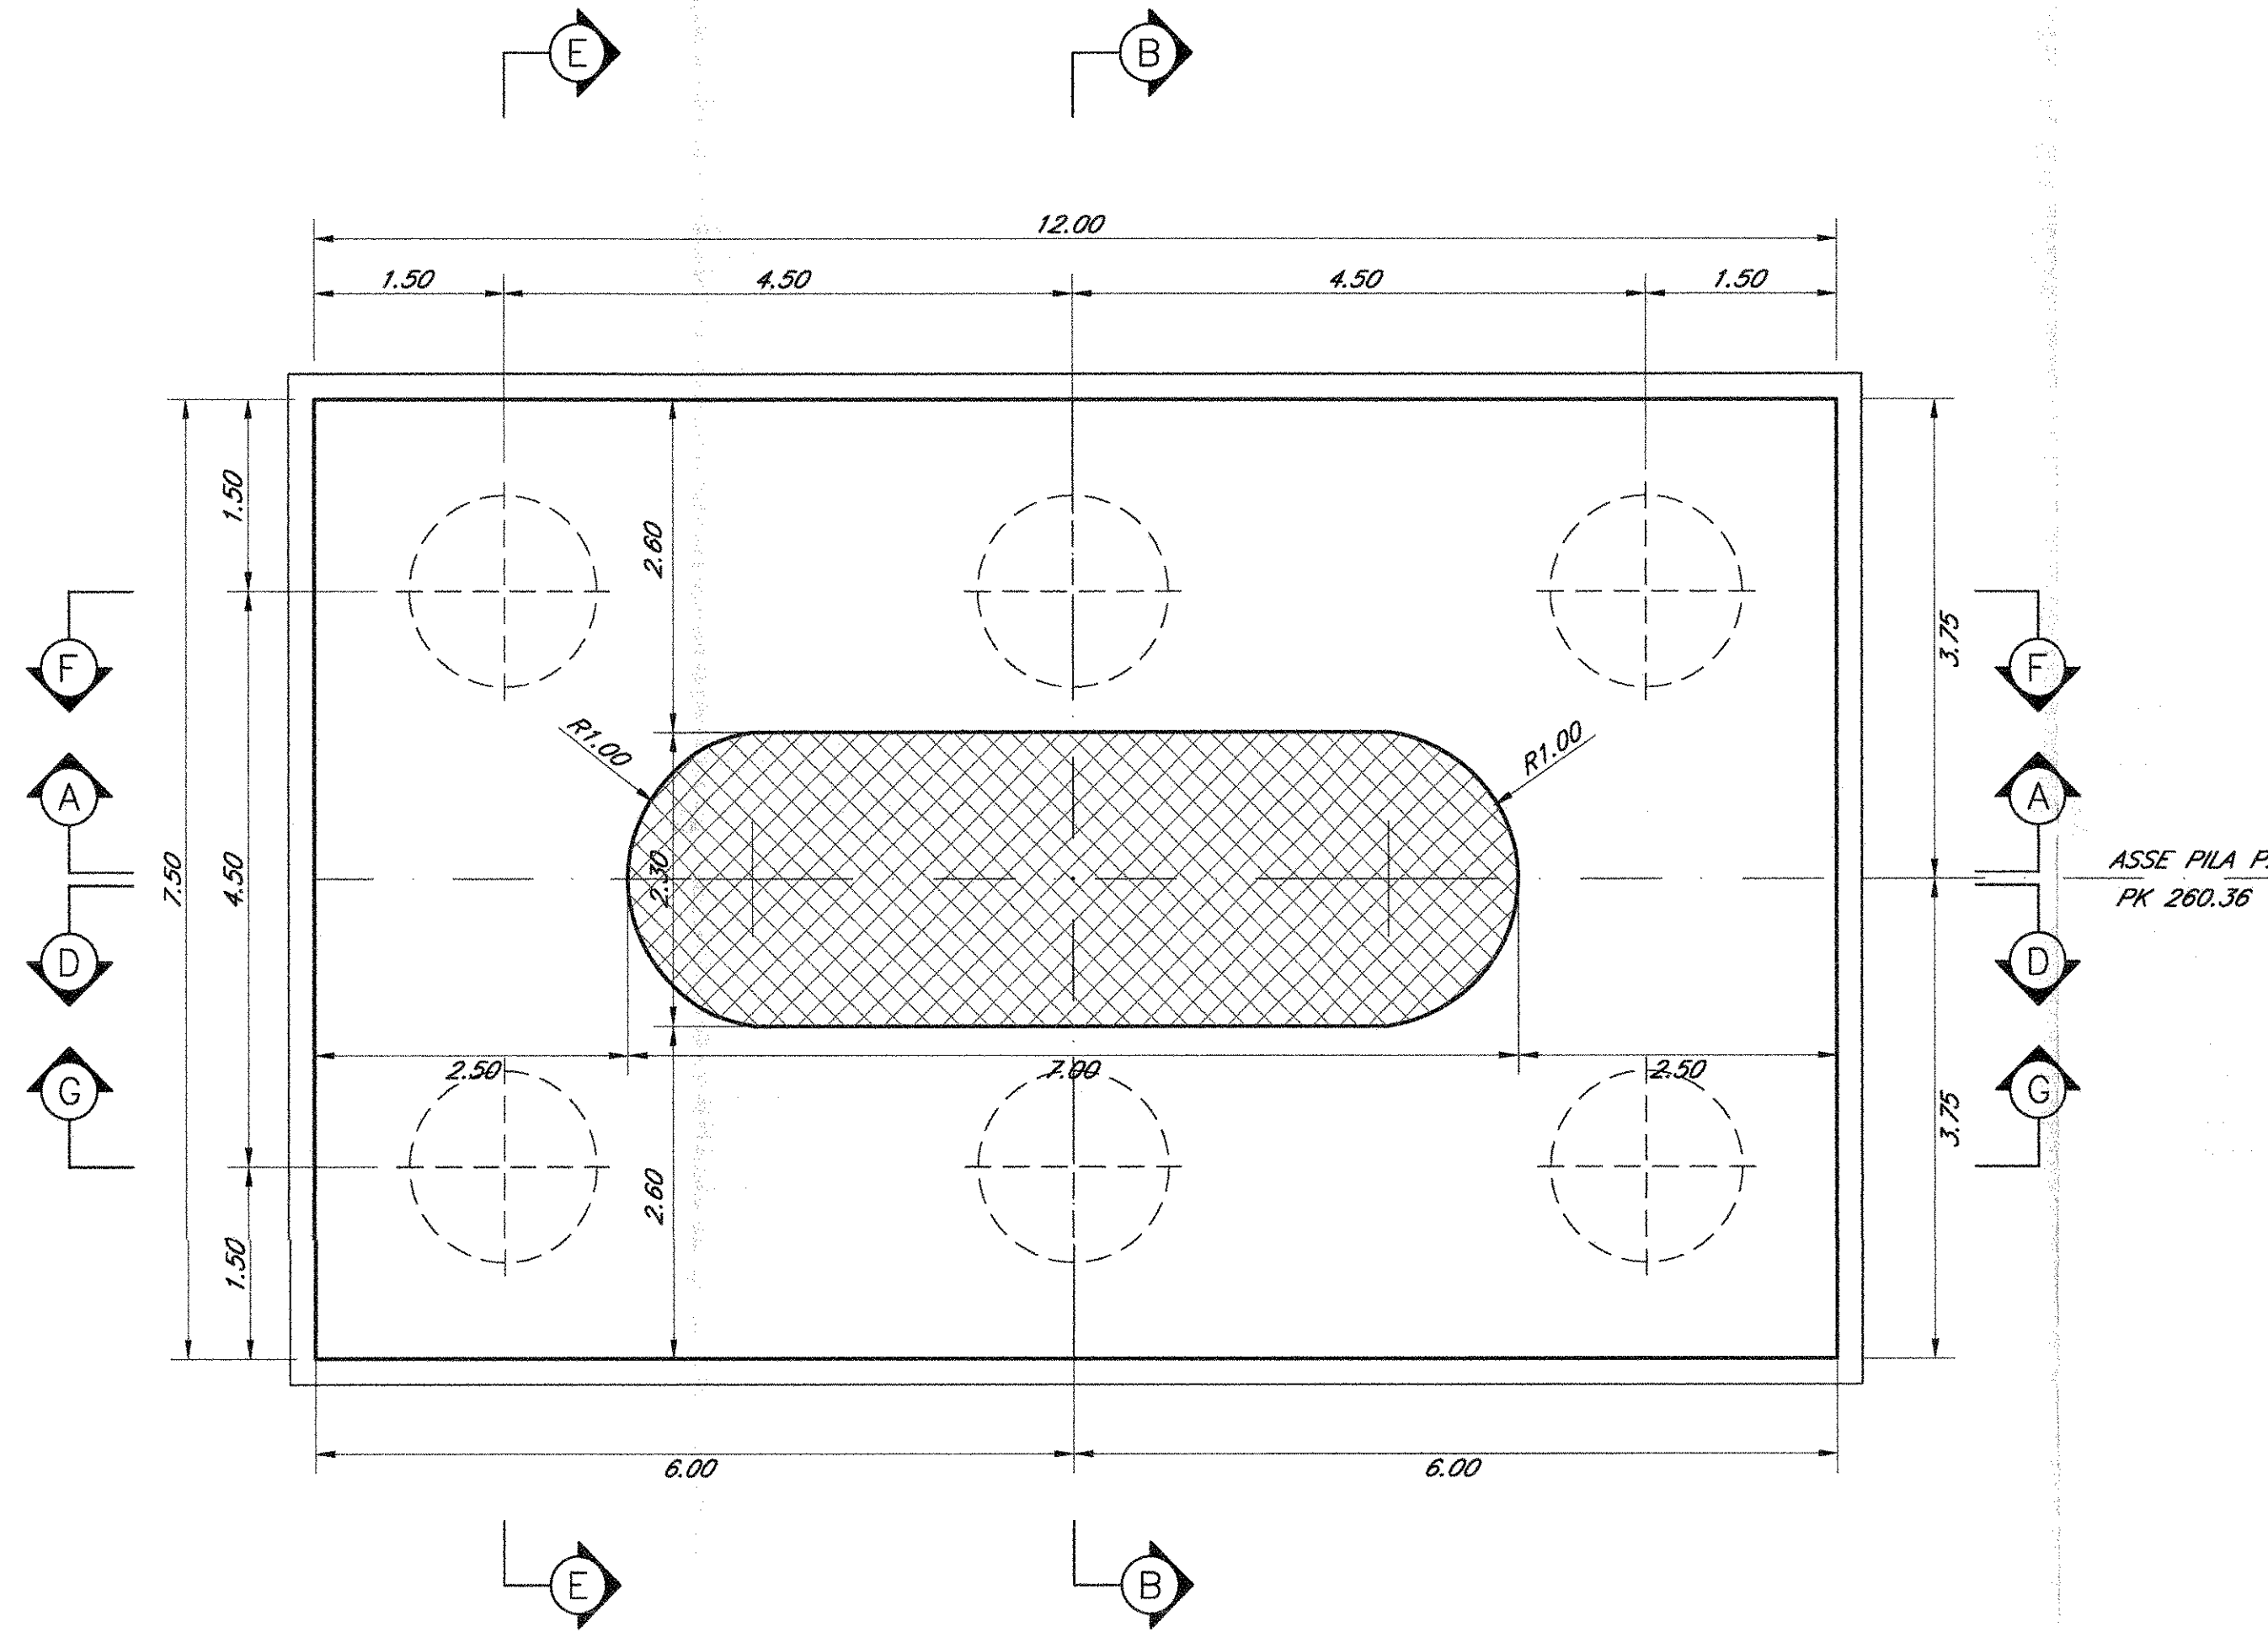


PIANTA PULVINO
SCALA 1:50

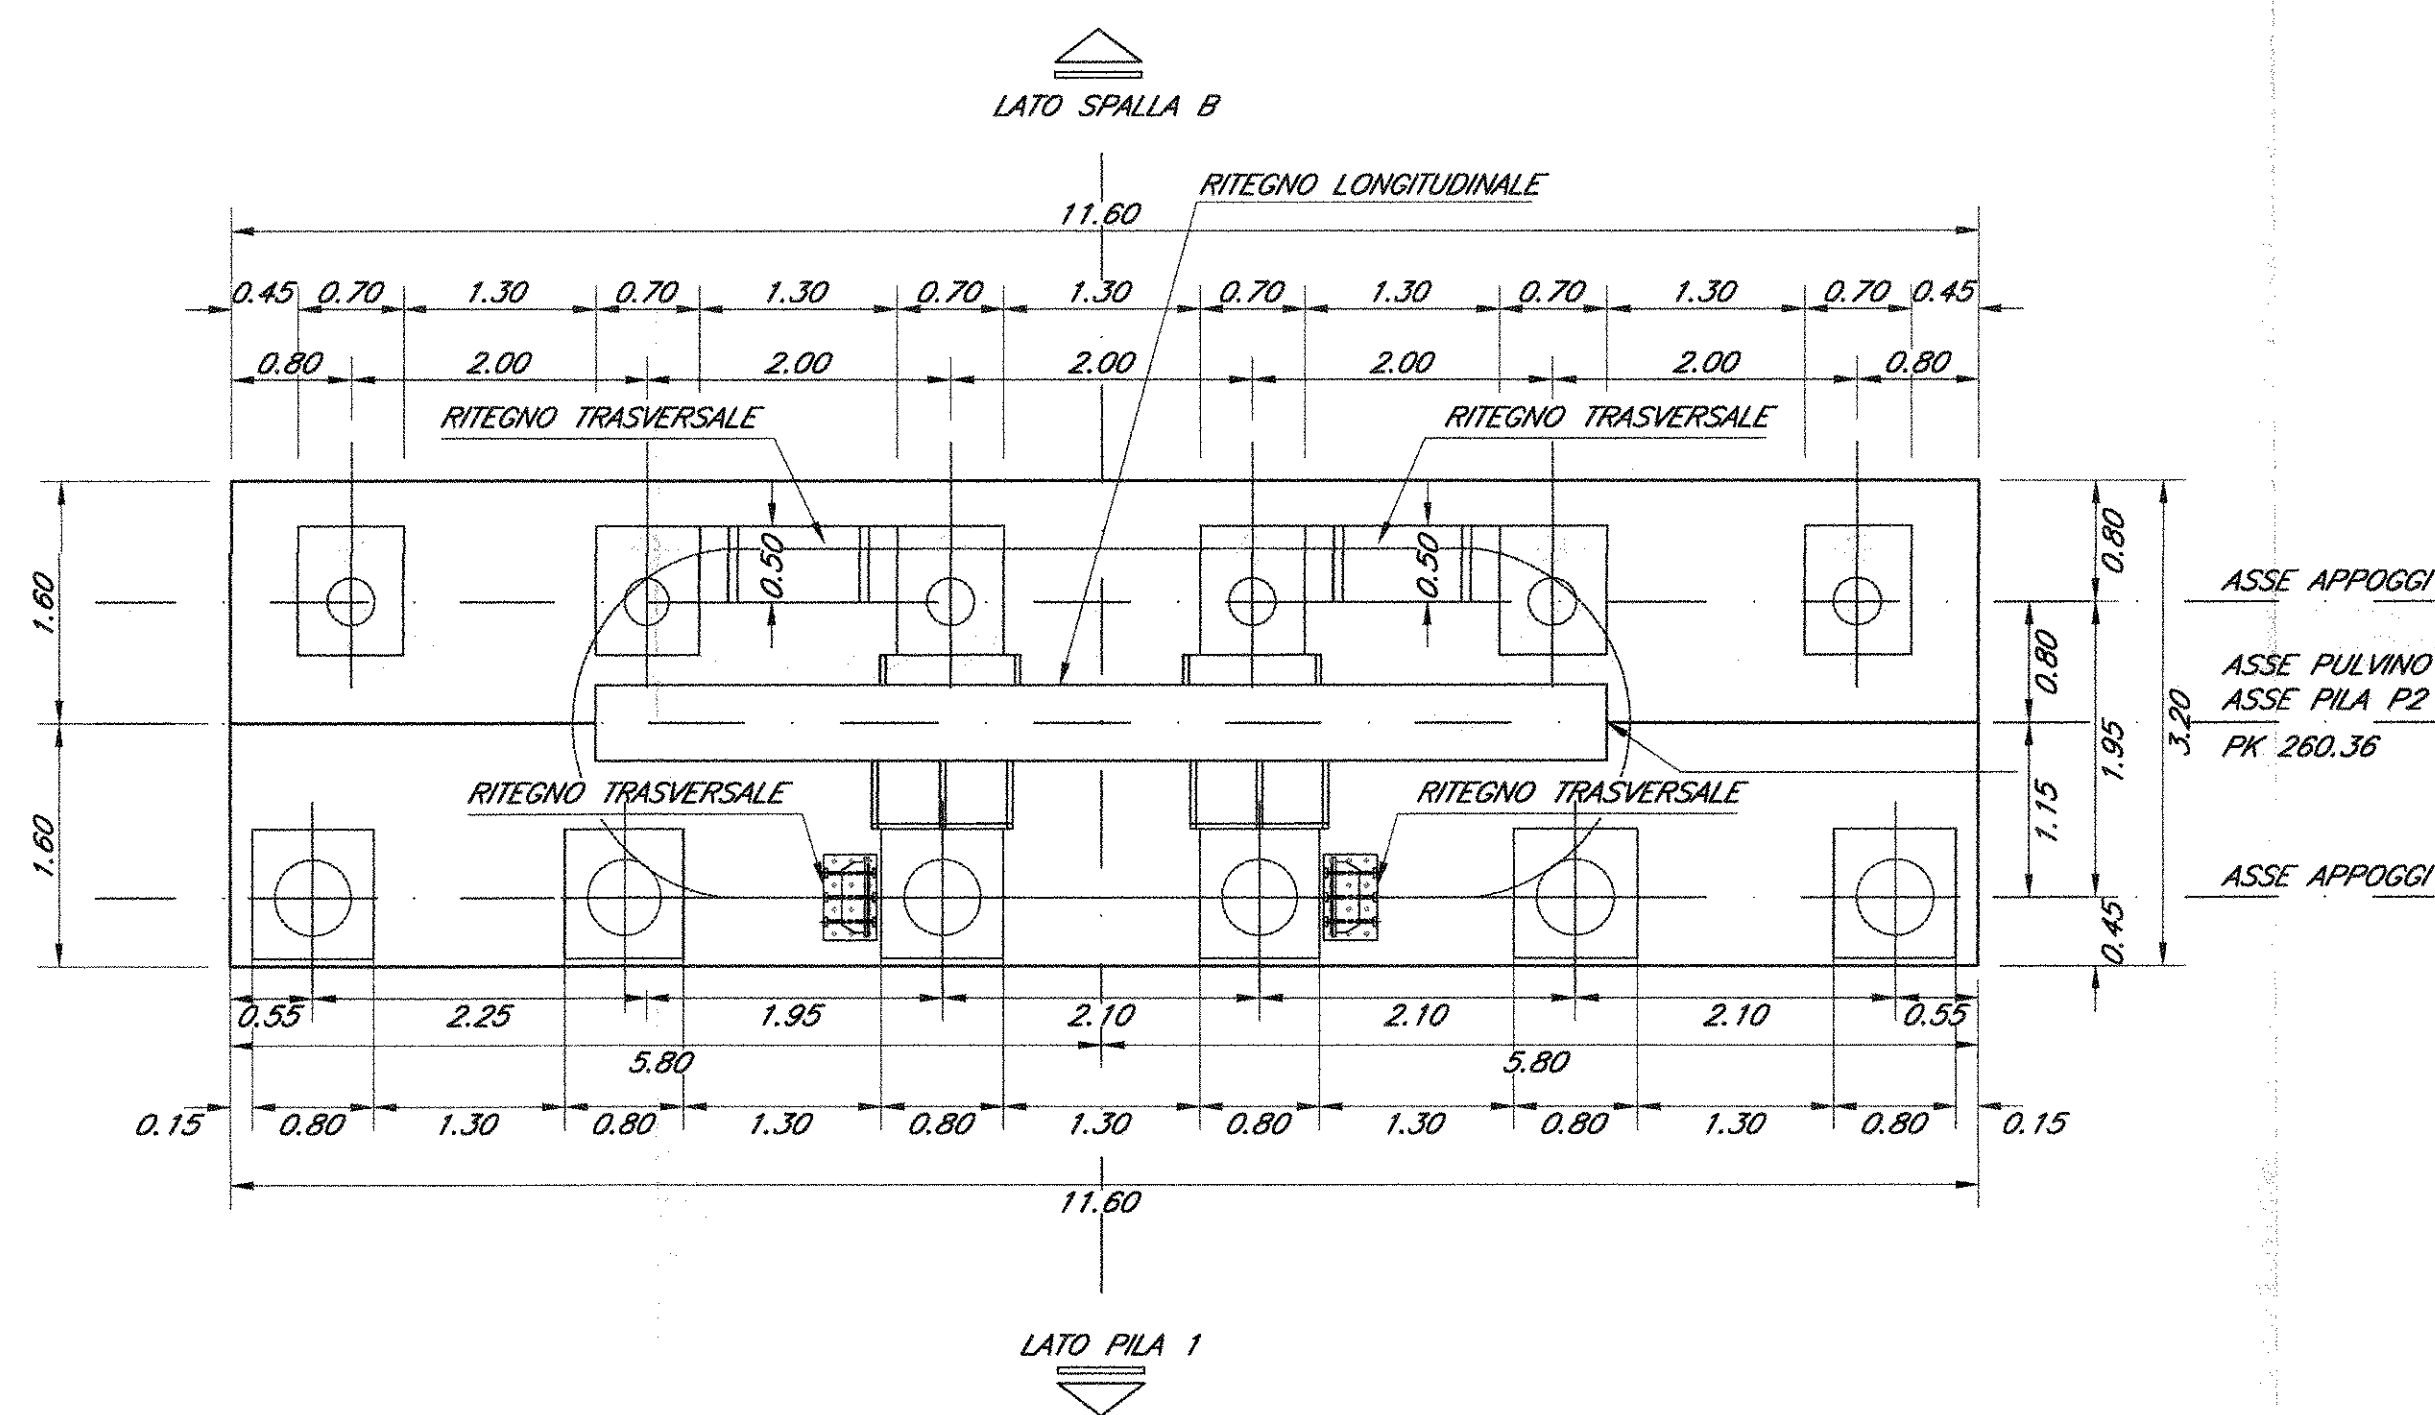


SEZIONE A-A
SCALA 1:50

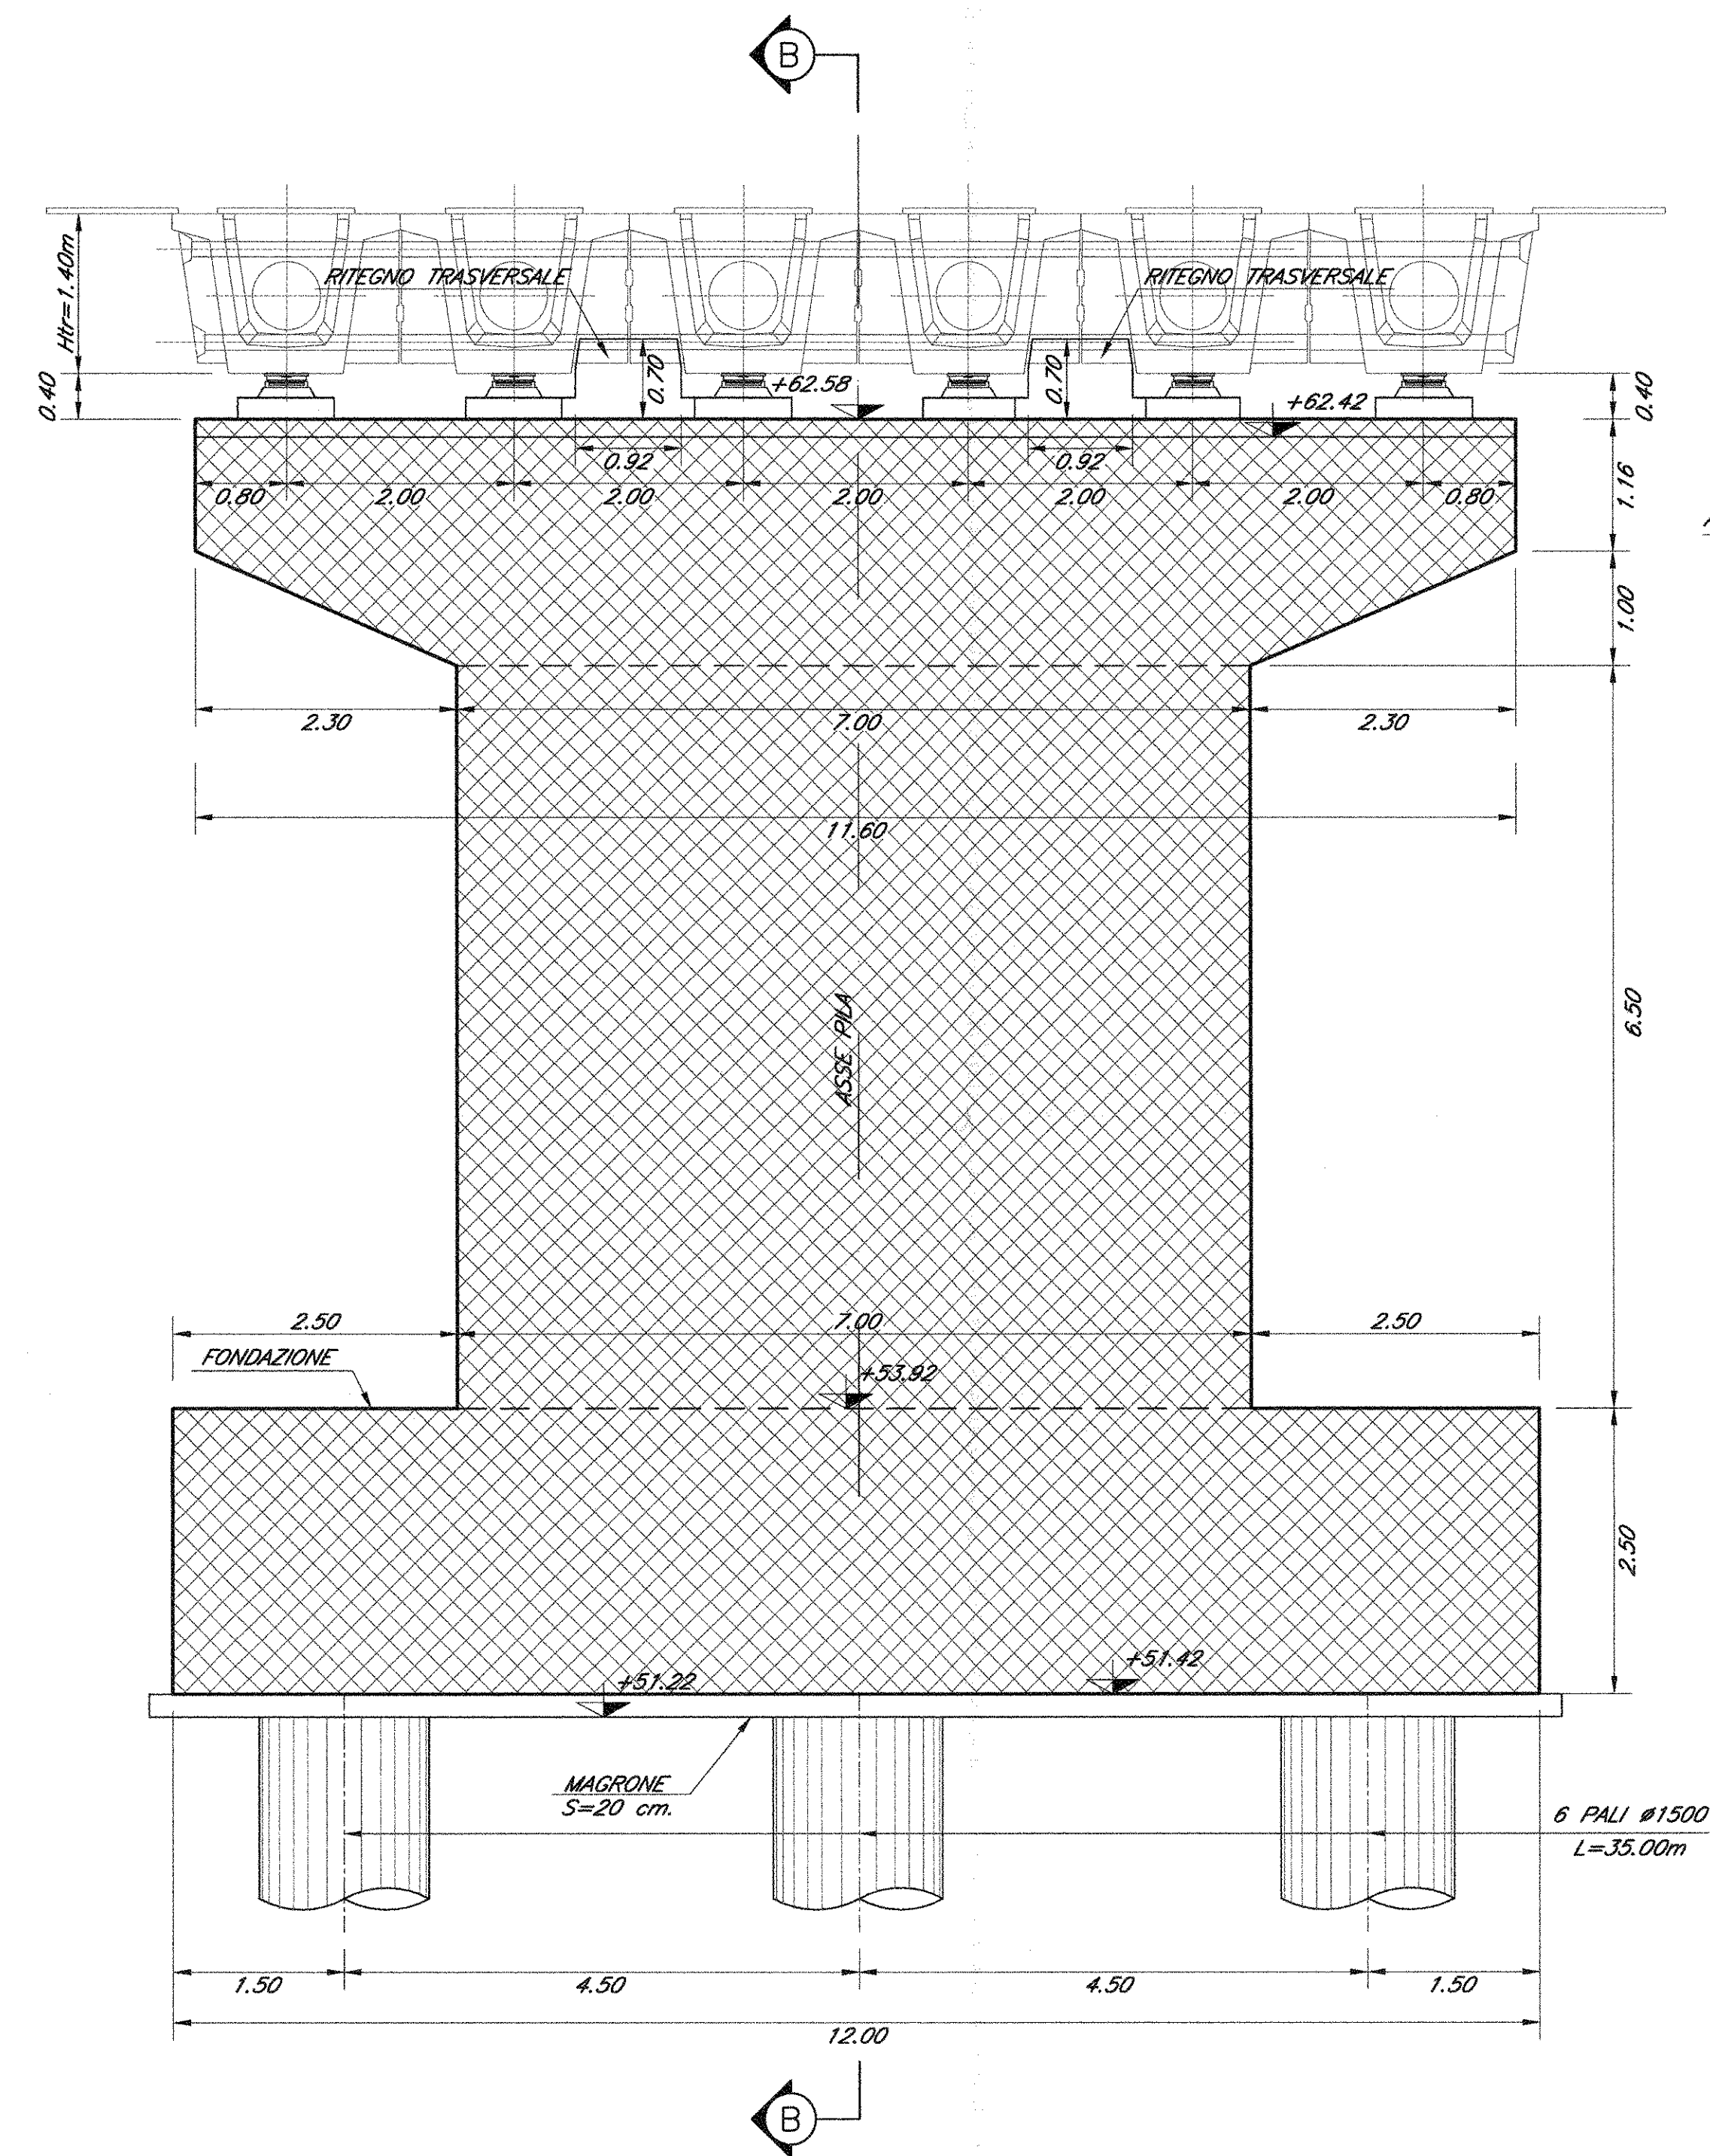


SEZIONE F-F
SCALA 1:50

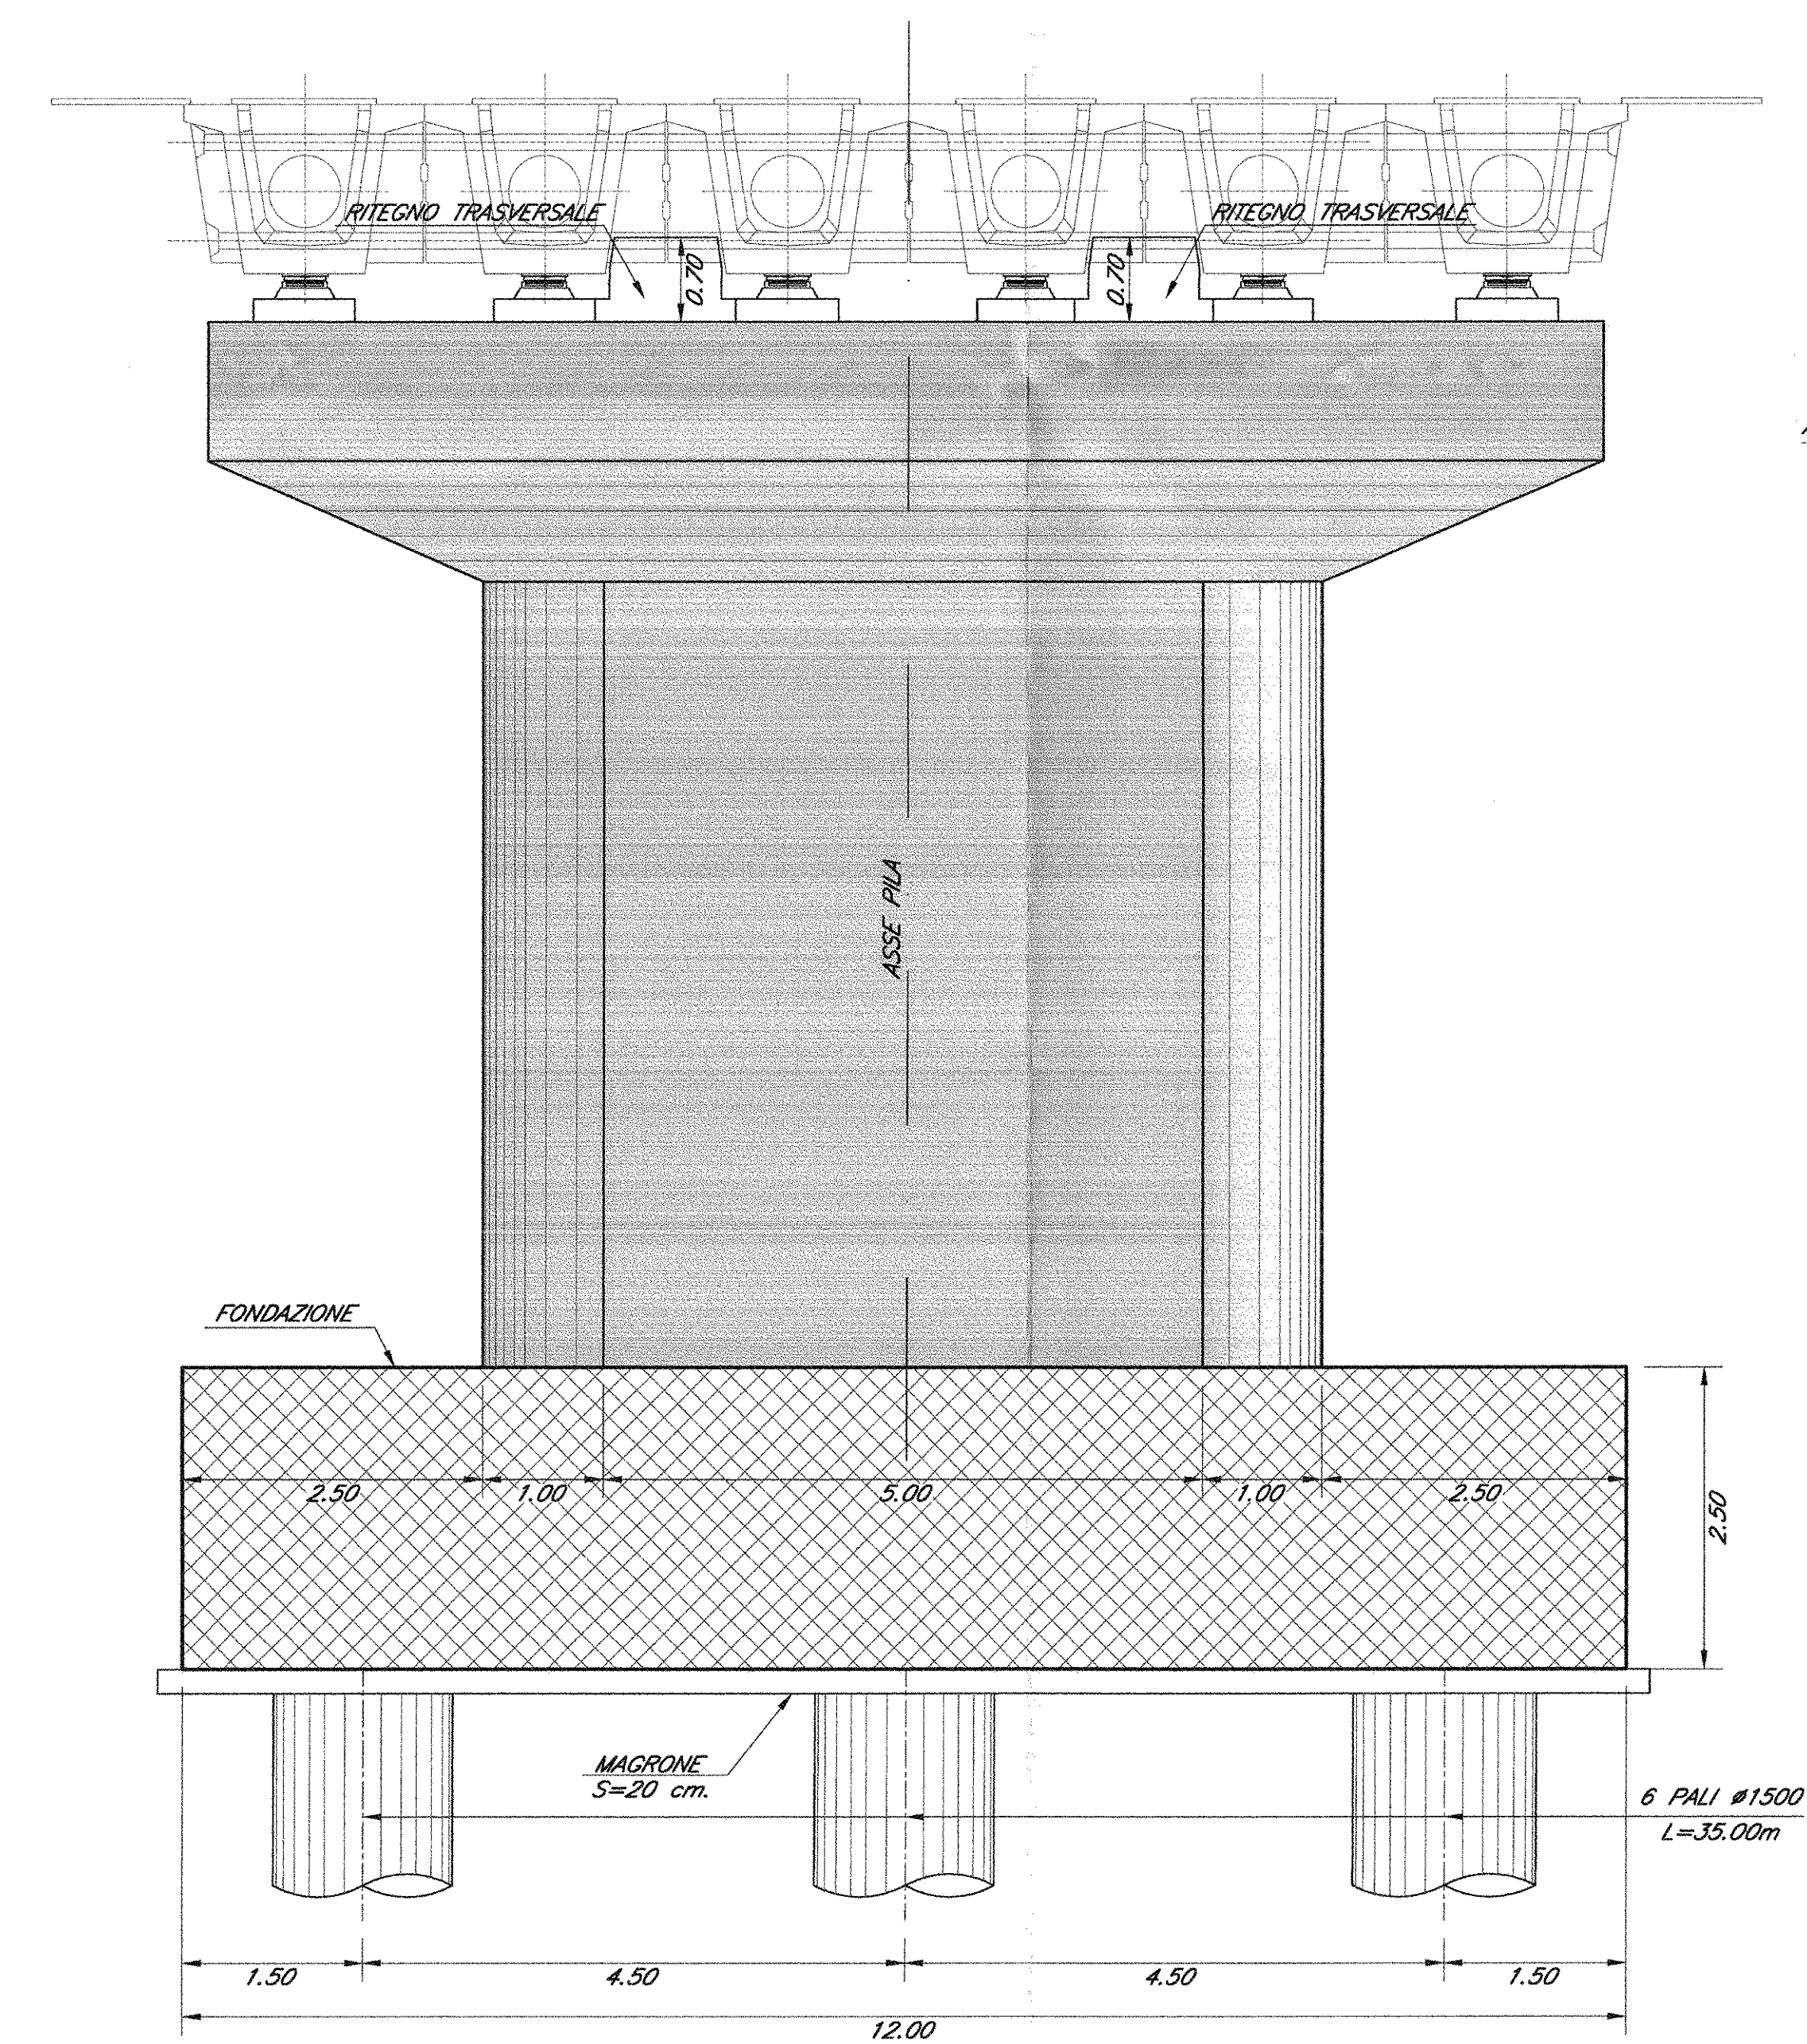


SEZIONE B-B
SCALA 1:50

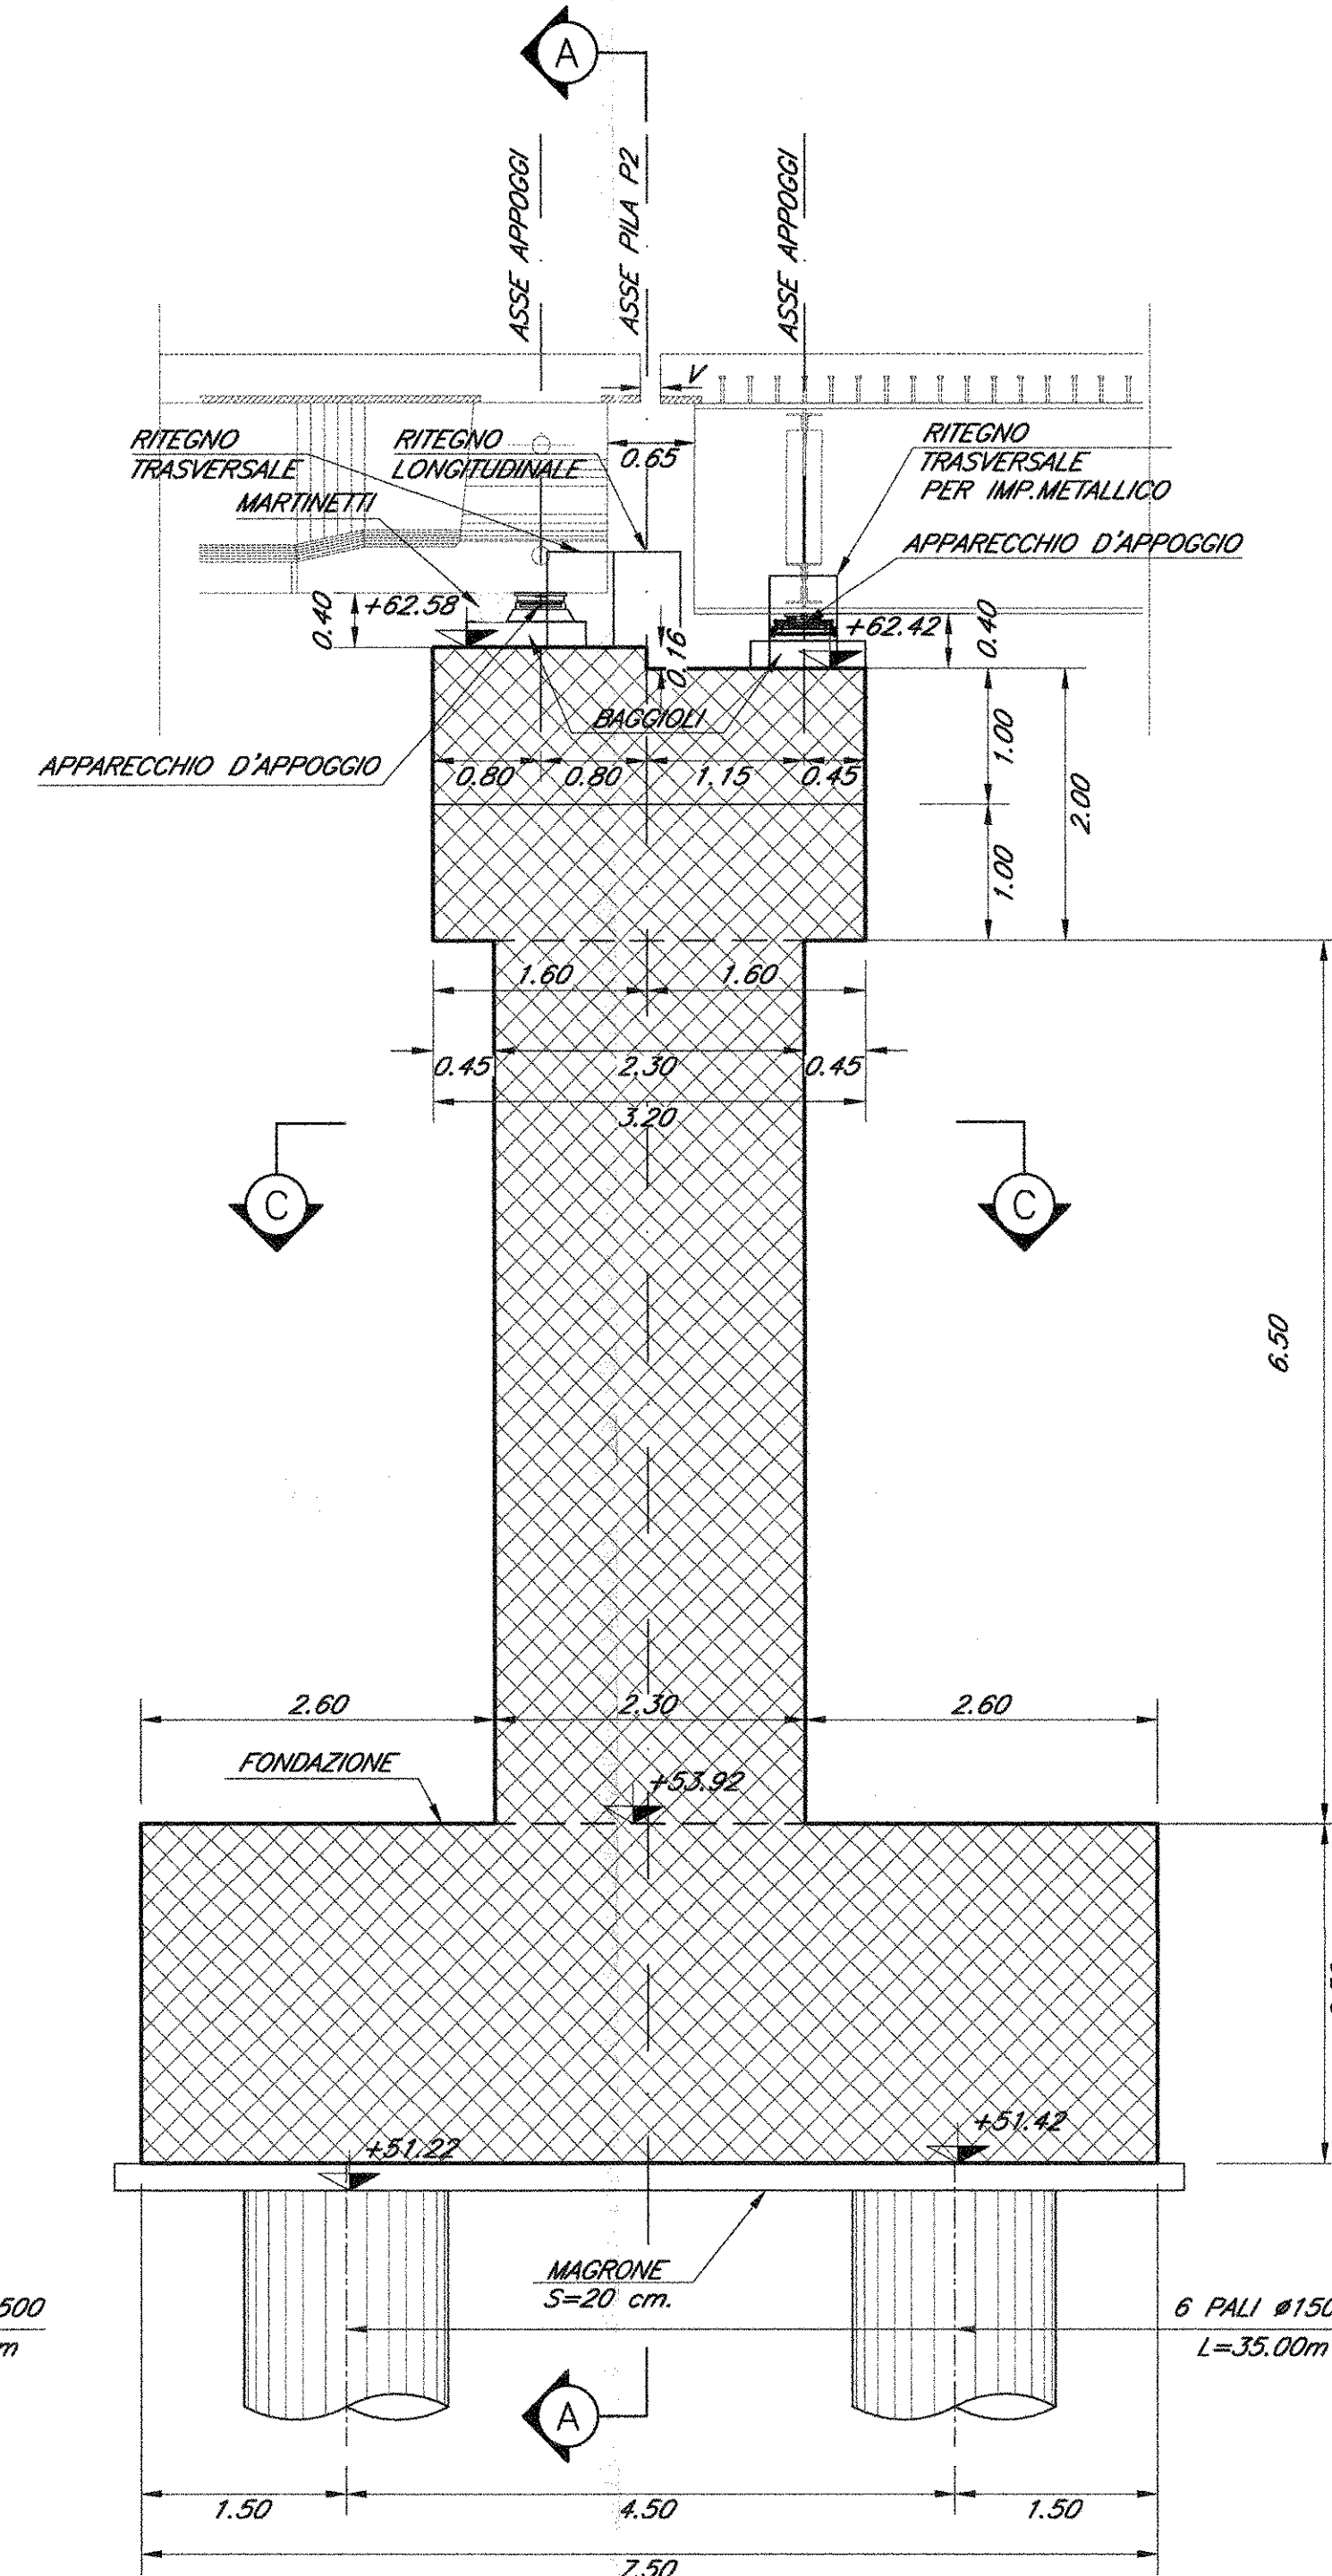


SEZIONE E-E
SCALA 1:50

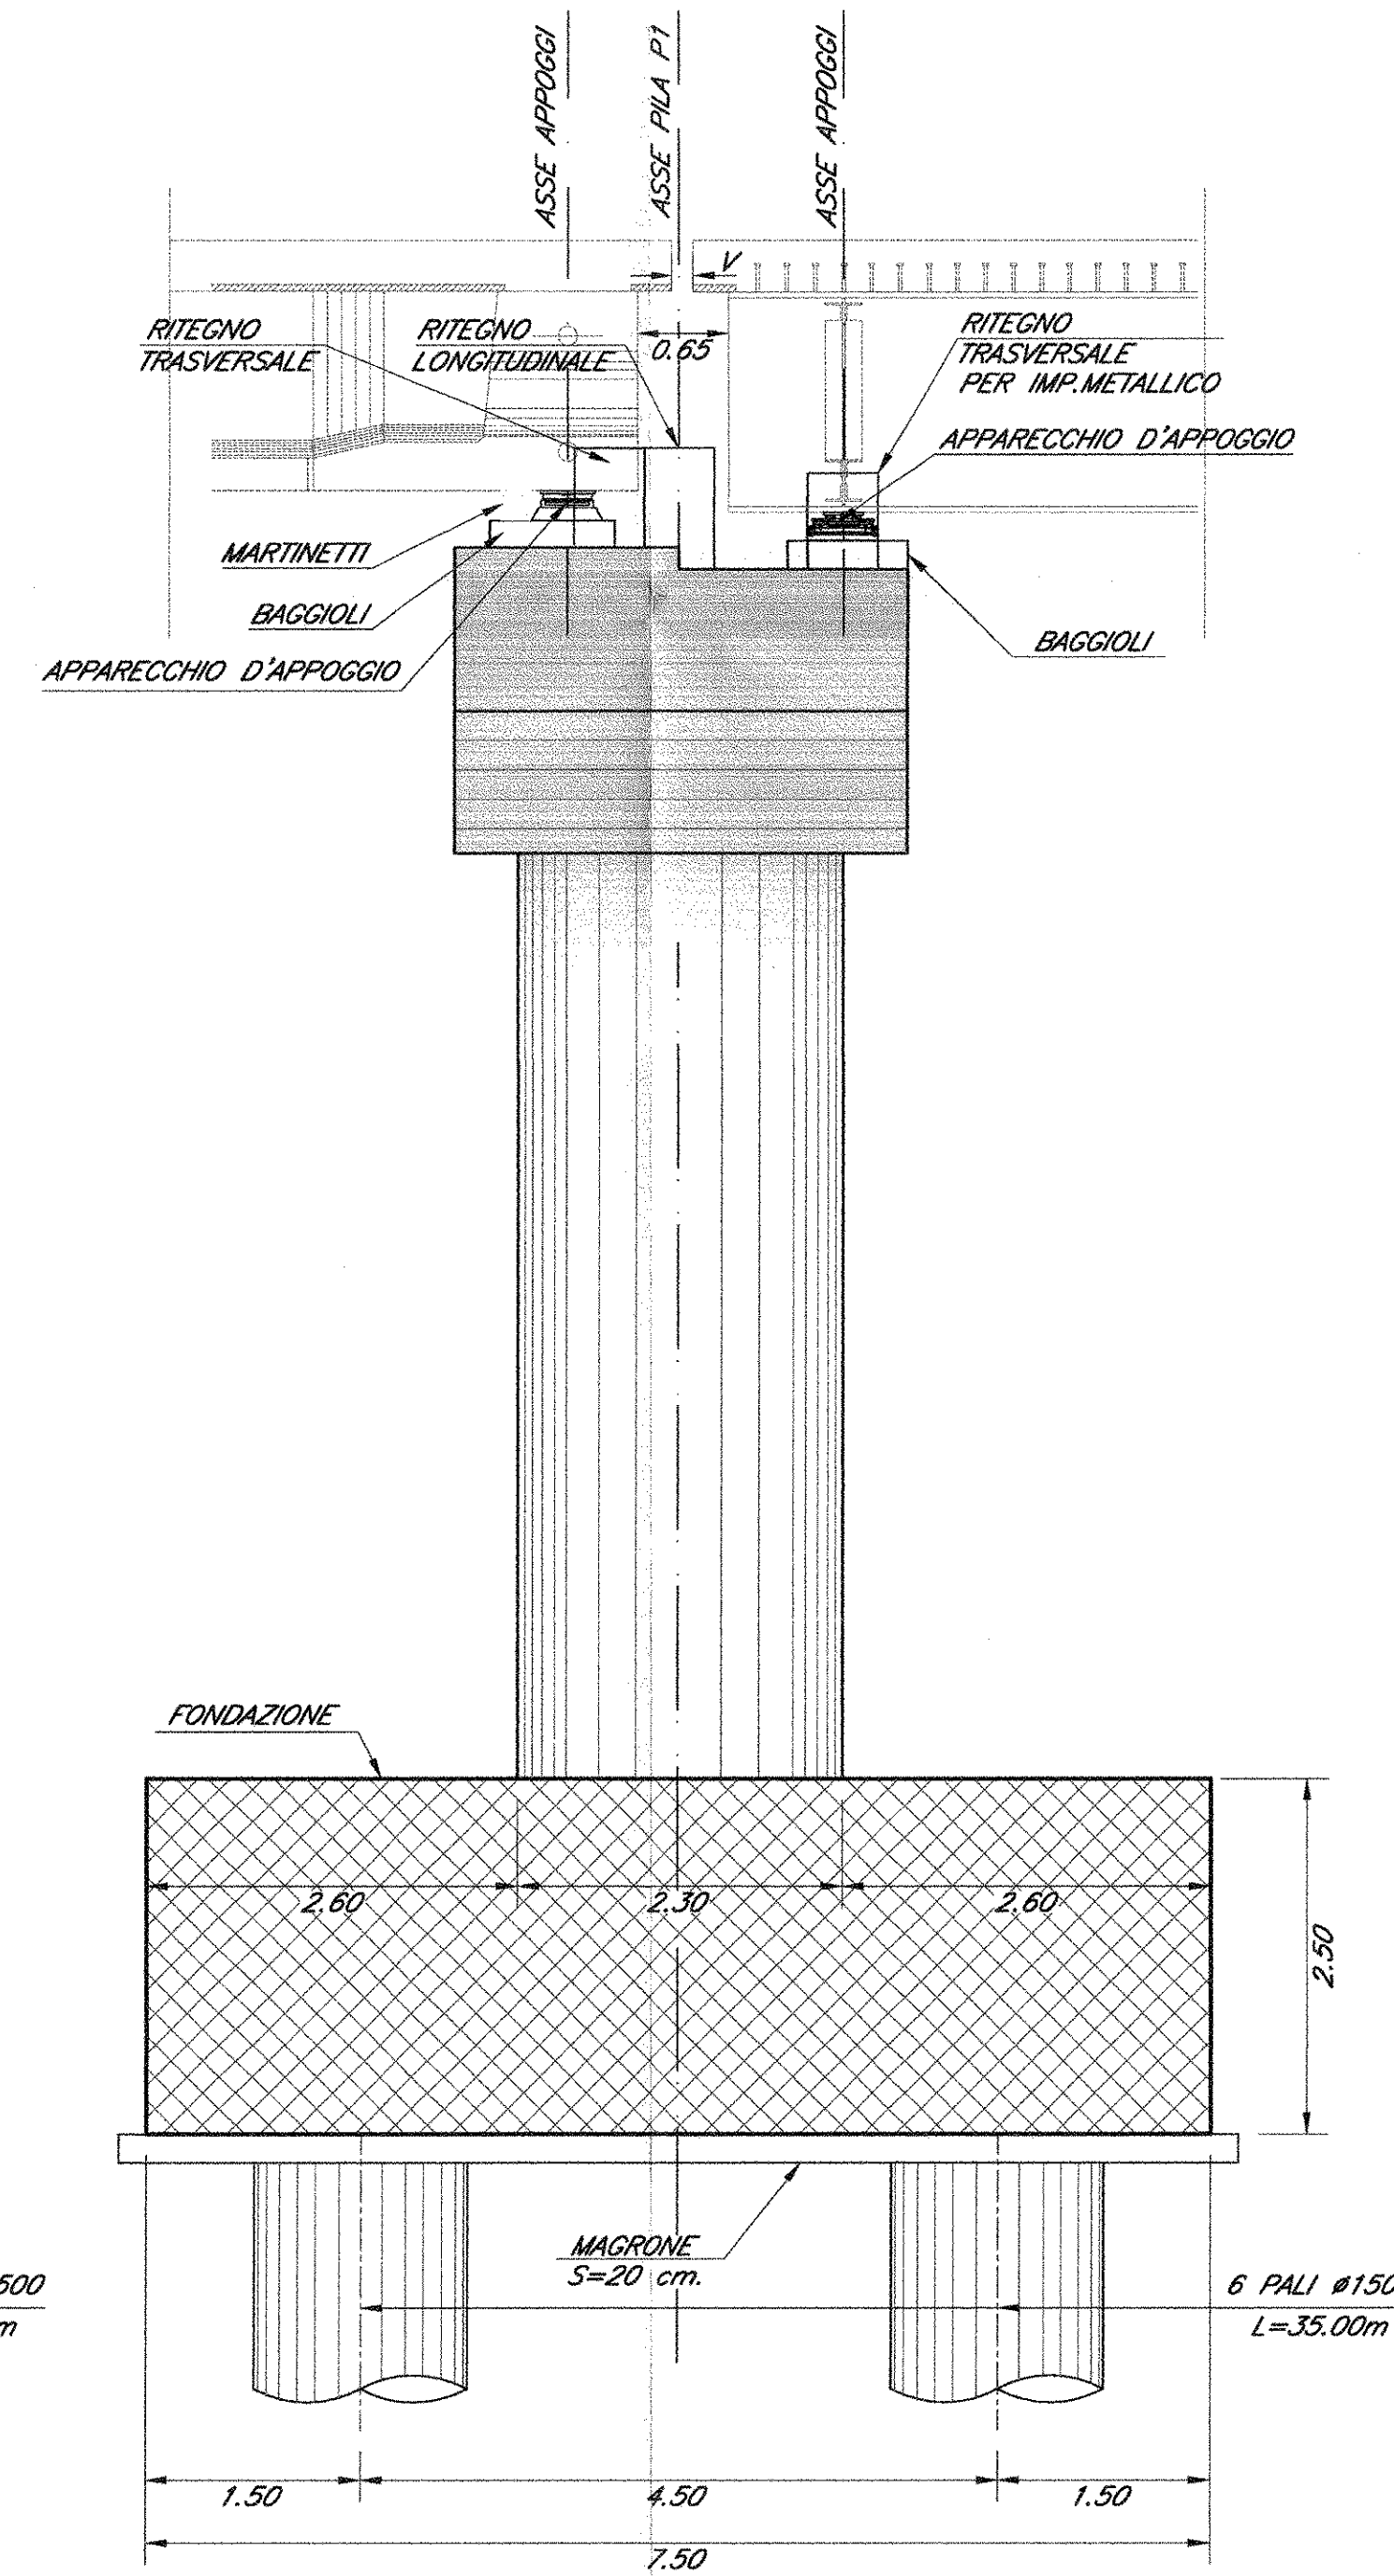

SEZIONE D-D
SCALA 1:50

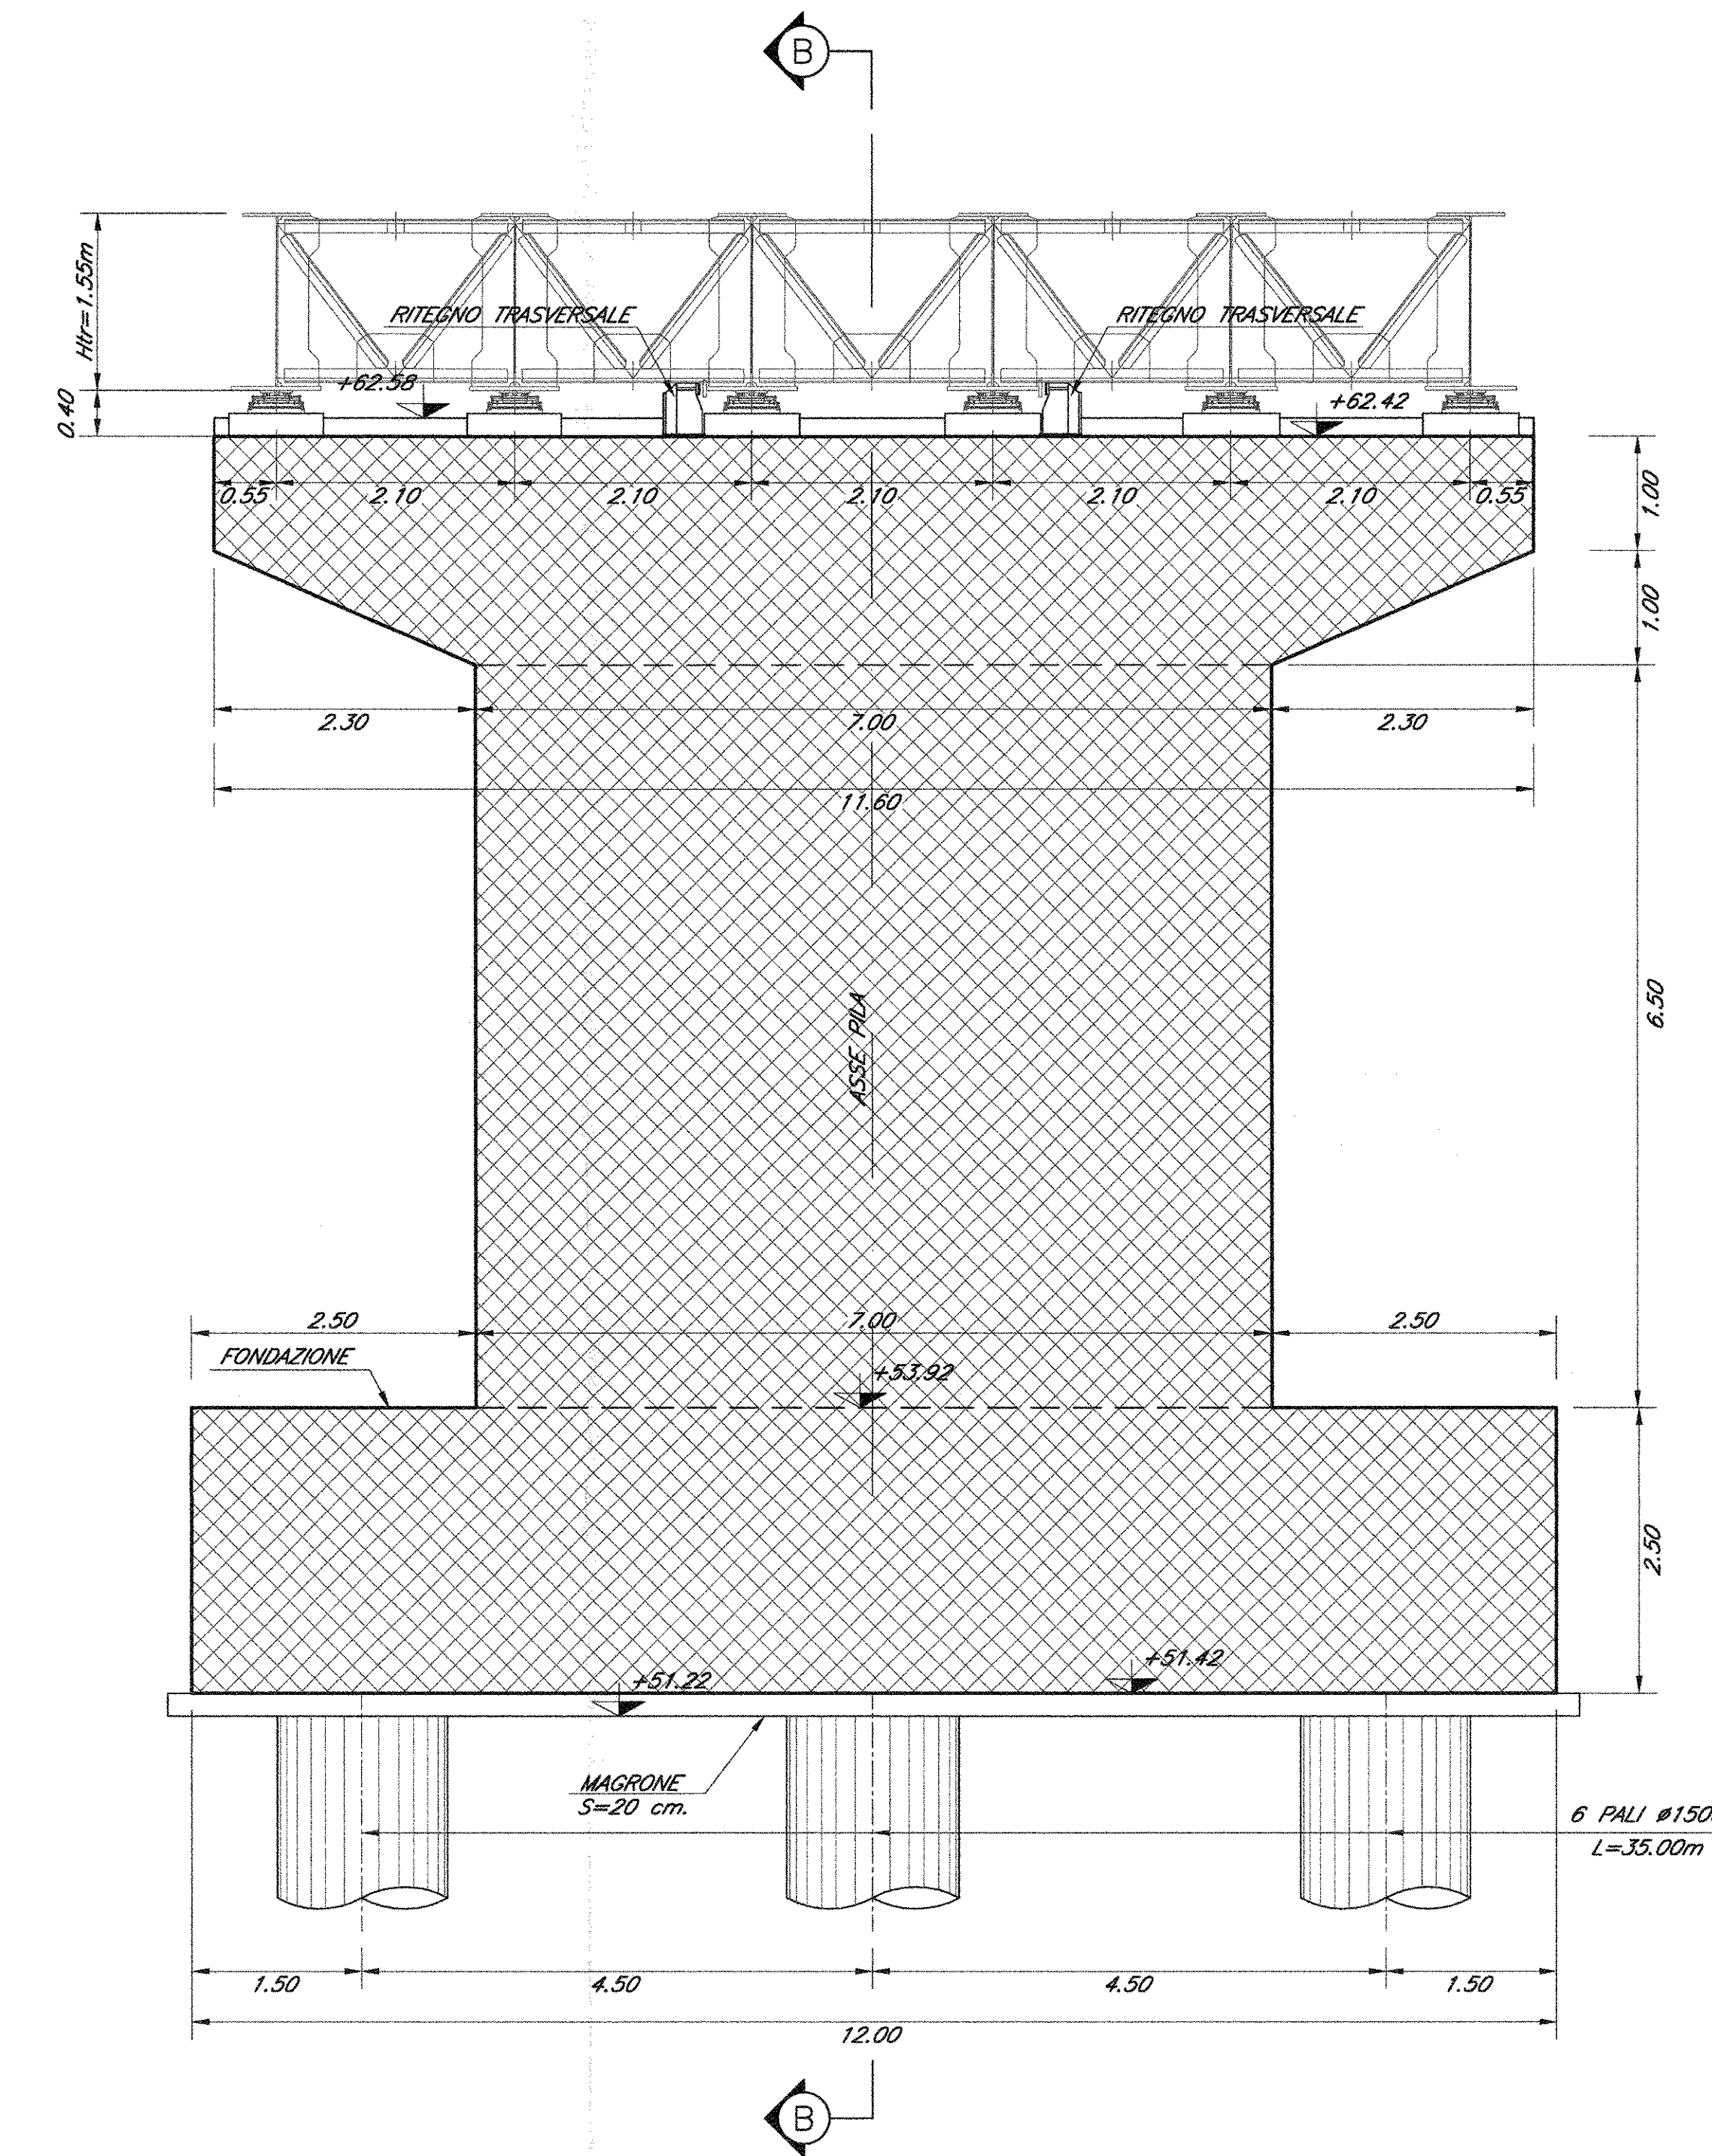

SEZIONE G-G
SCALA 1:50

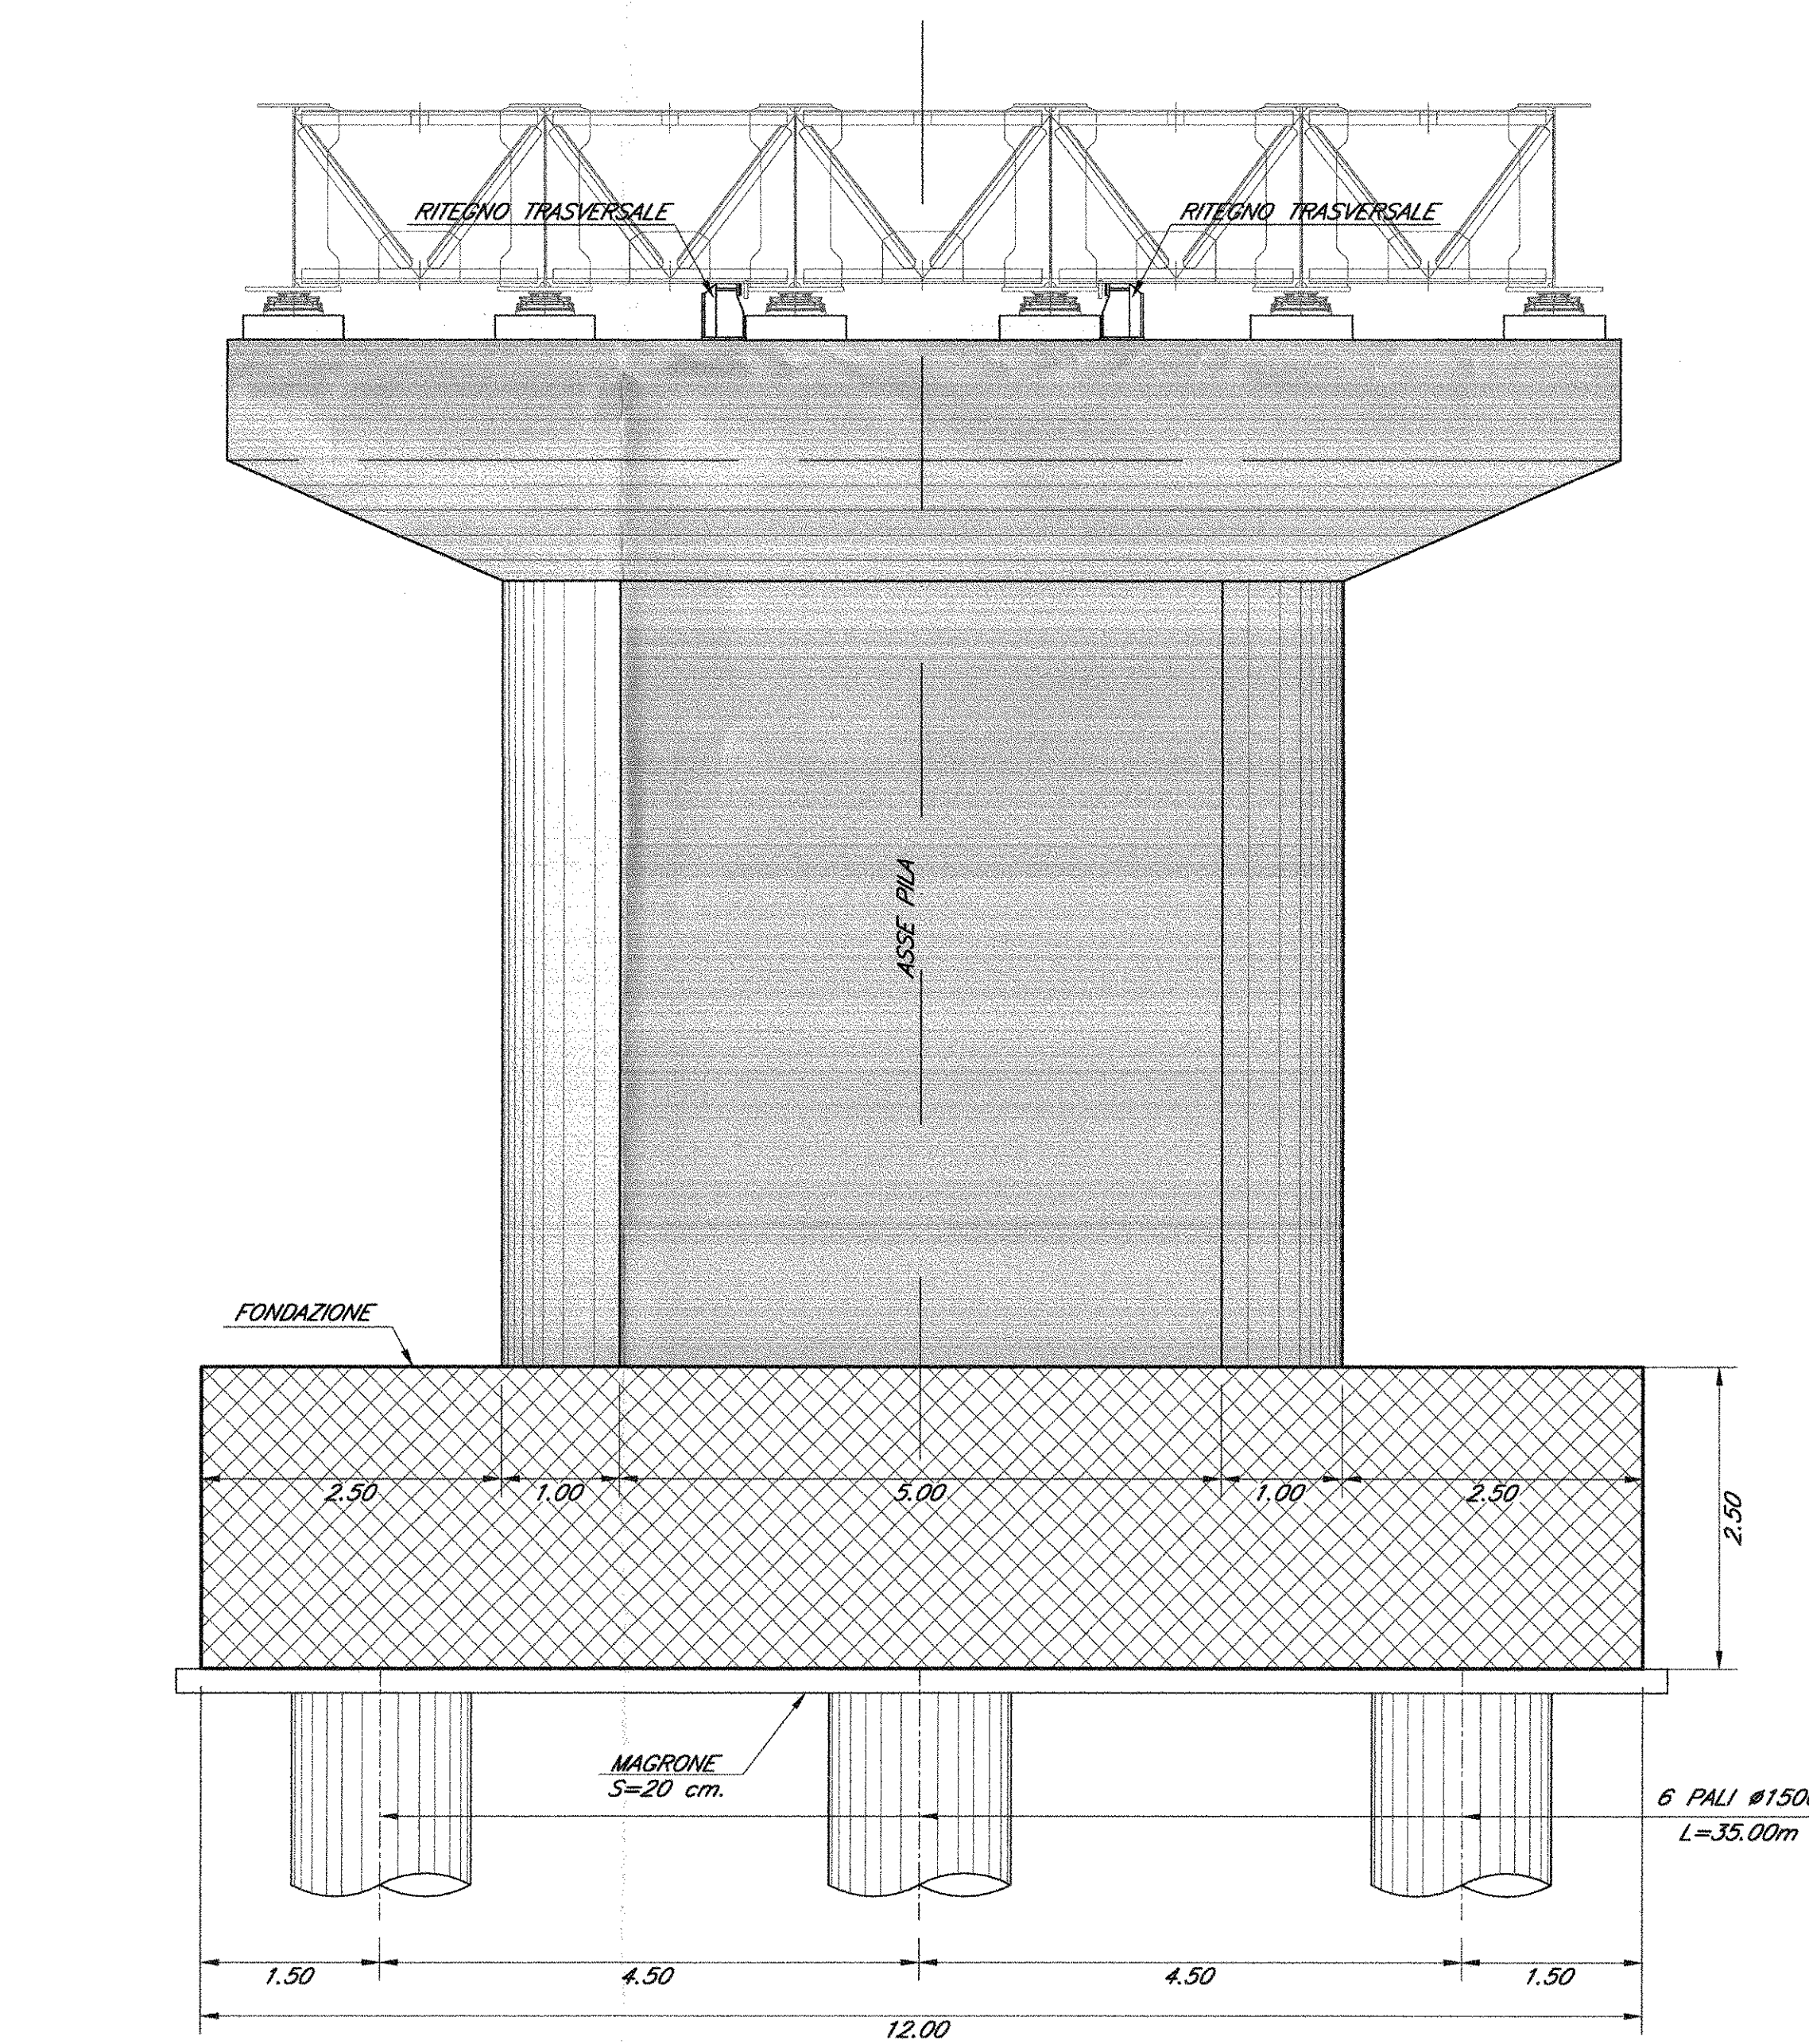

NOTE:
Per la tabella materiali e note generali fare riferimento al documento
"F07010097700000001 - Tabella Materiali e Note generali".

COMMITTENTE:
RFI
R.F.I. - R.F.I. FERRI
GRUPPO FERROVIE DELLO STATO ITALIANE
DIREZIONE INVESTIMENTI
PROGRAMMA NODO DI NAPOLI

PROGETTAZIONE:
ITALFERR
GRUPPO FERROVIE DELLO STATO ITALIANE

DIREZIONE TECNICA
U.O. STRUTTURE

PROGETTO DEFINITIVO

ITINERARIO NAPOLI-BARI
RADDOPPIO TRATTA CANCELLO-BENEVENTO
1° LOTTO FUNZIONALE CANCELLO-FRASSO TELESINO E VARIANTE ALLA
LINEA ROMA-NAPOLI VIA CASSINO NEL COMUNE DI MADDALONI

CAVALCAFERROVIA
CAVALCAFERROVIA al km 2+113,592 - S.S. n°7 Via Appia
Pila 2 - Carpenteria: elevazione e fondazione

SCALA:
1:50

COMMESSA LOTTO FASE ENTE TIPO DOC. OPERA/DISCIPLINA PROGR. REV.

I1F0F 01 D 09 BB I1V0200 004 A

Revis.	Descrizione	Redatto	Data	Verificato	Data	Approvato	Data	Autorizzato	Data
A	Emissione Esecutiva	M. Chioia	Lug. 2015	T. Albani	Lug. 2015	F. Cerretti	Lug. 2015	A. Vitozzi	Lug. 2015

File: I1F0F 01 D 09 BB I1V0200 004 A n. Elab.: 374