
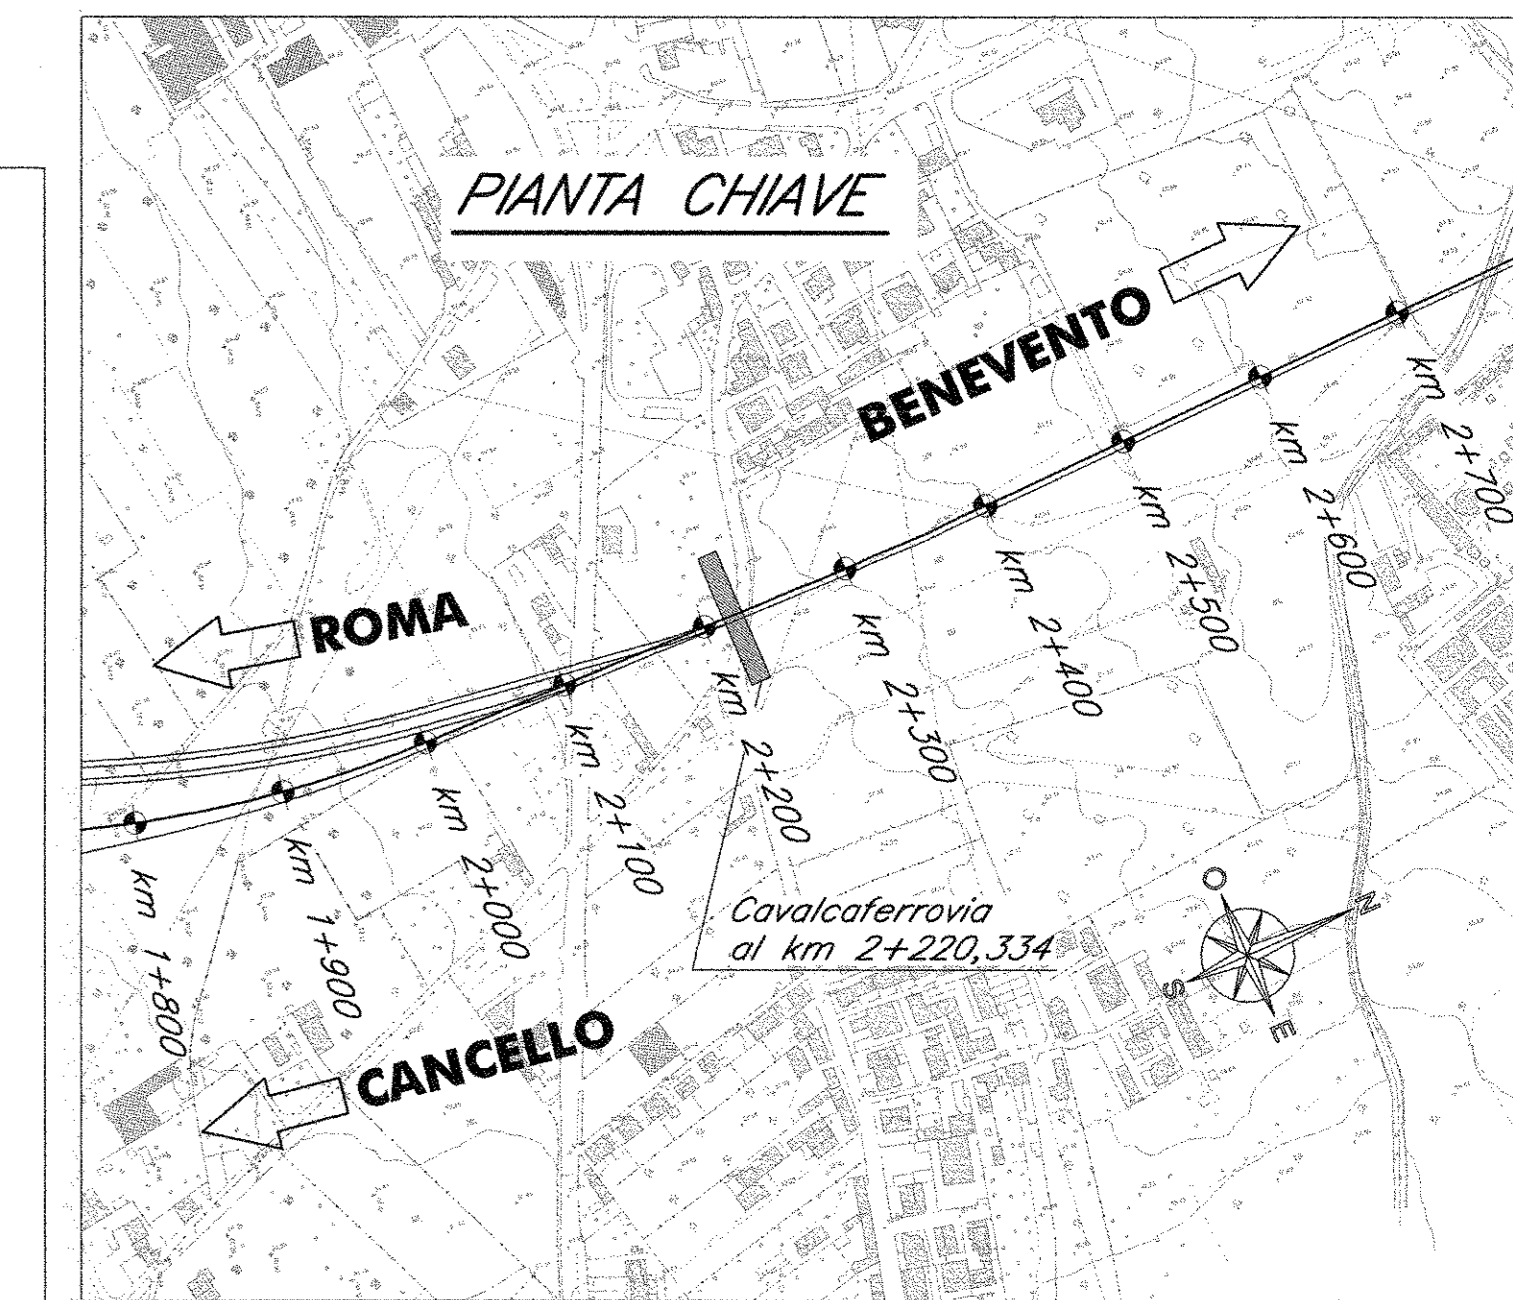



PIANTA FONDAZIONI E SCAVI IV03

SCALA 1:200

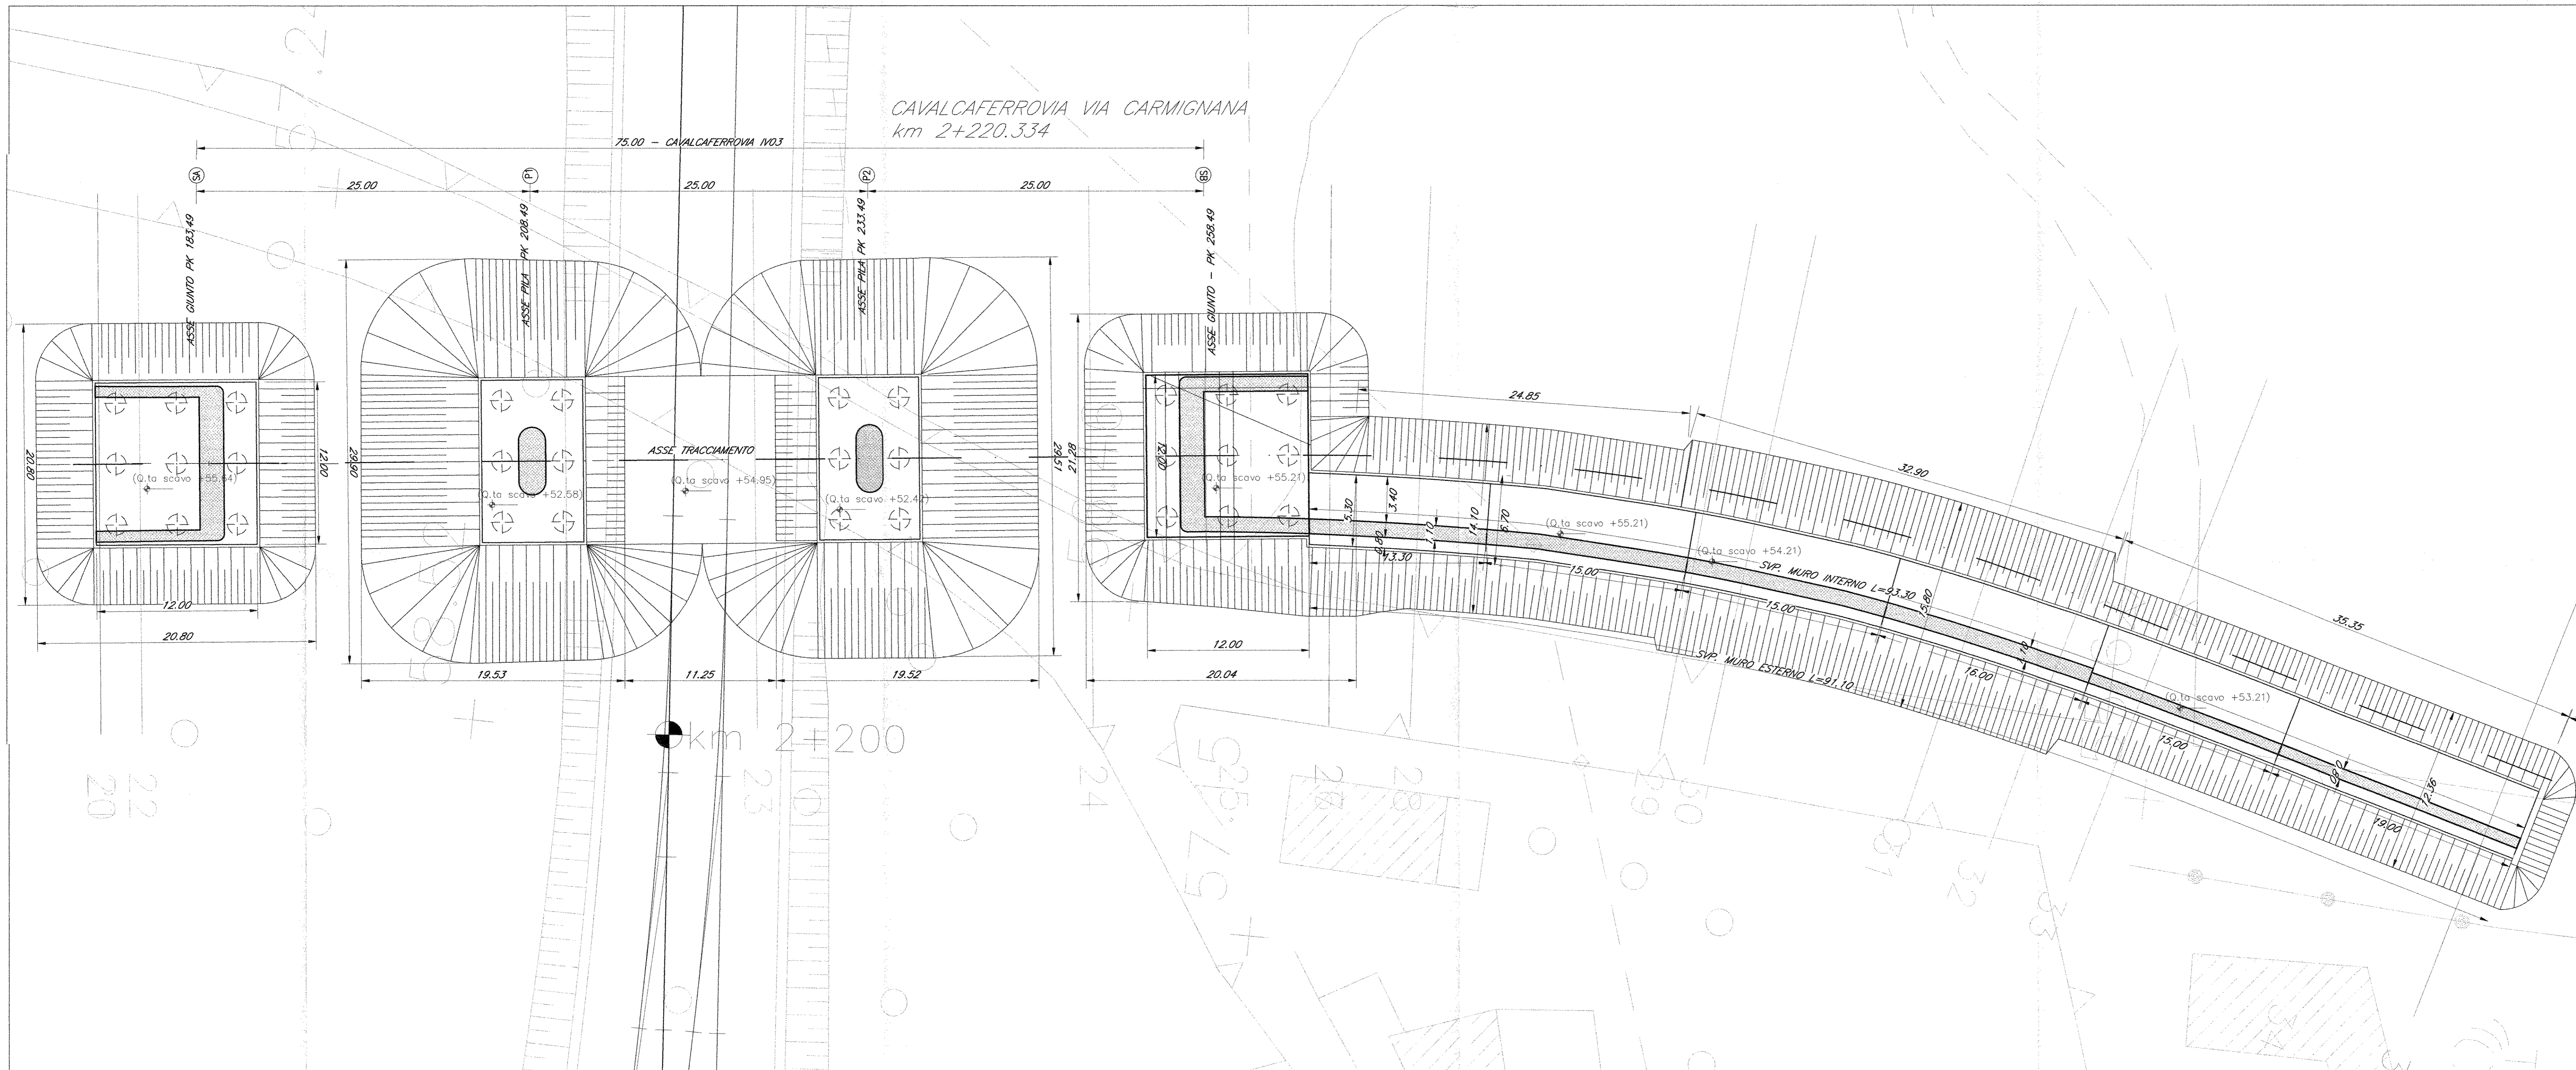

SEZIONE LONGITUDINALE IV03



SCALA 1:200

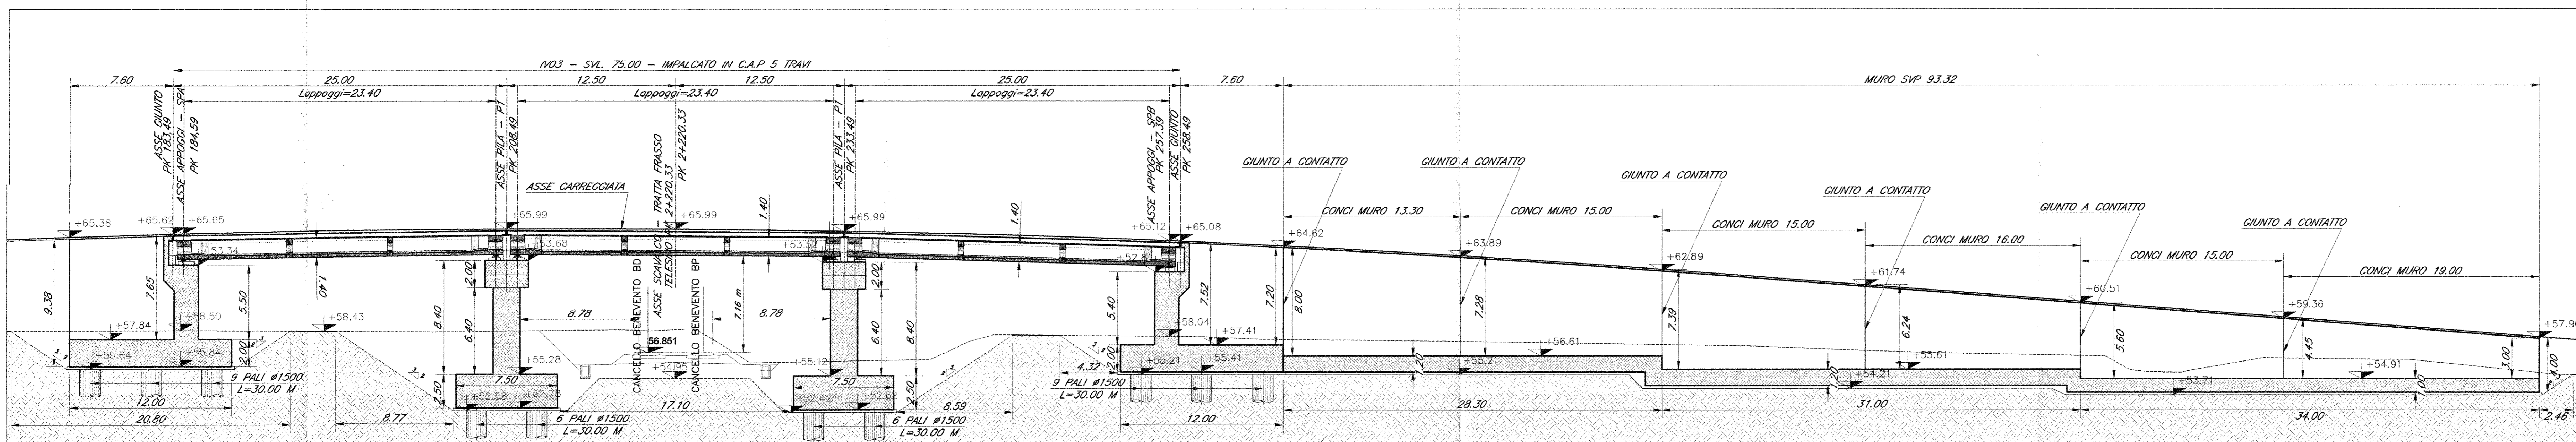

PARTICOLARI PAVIMENTAZIONI


SCALA 1:10

PAVIMENTAZIONE TIPO SU RILEVATO

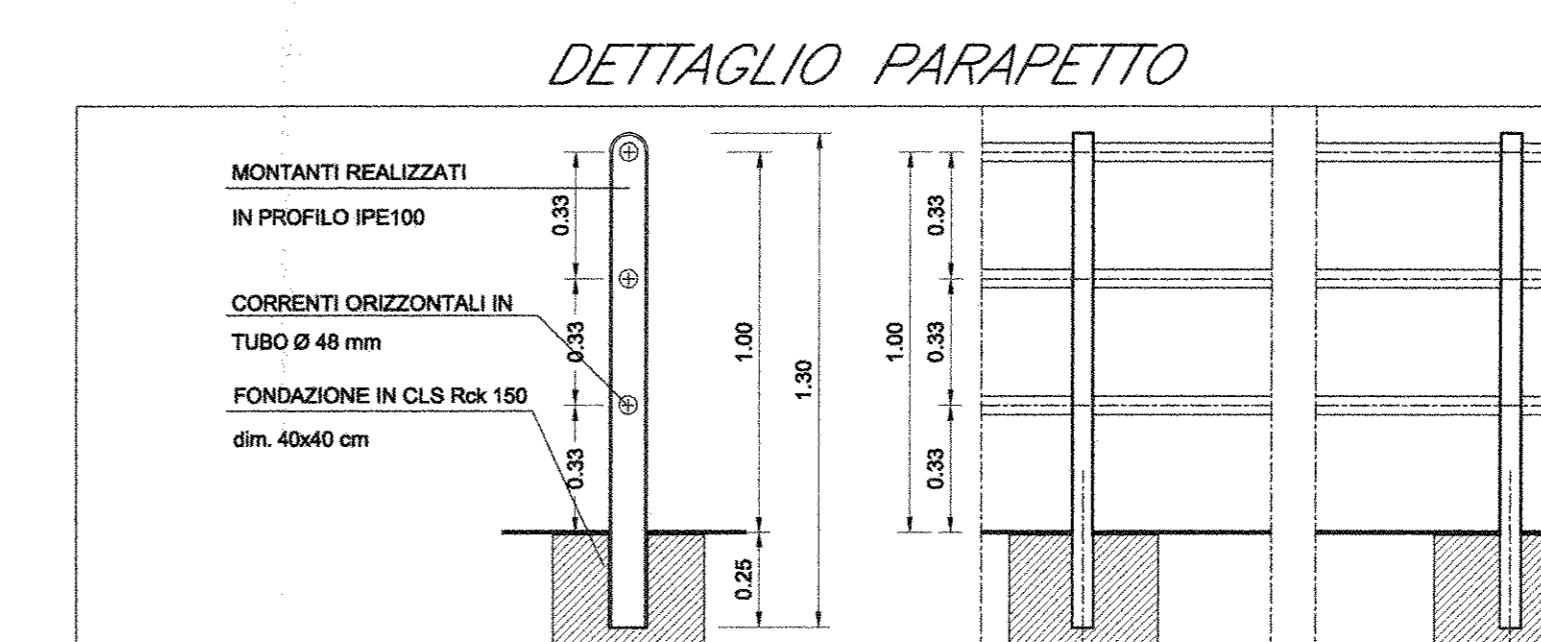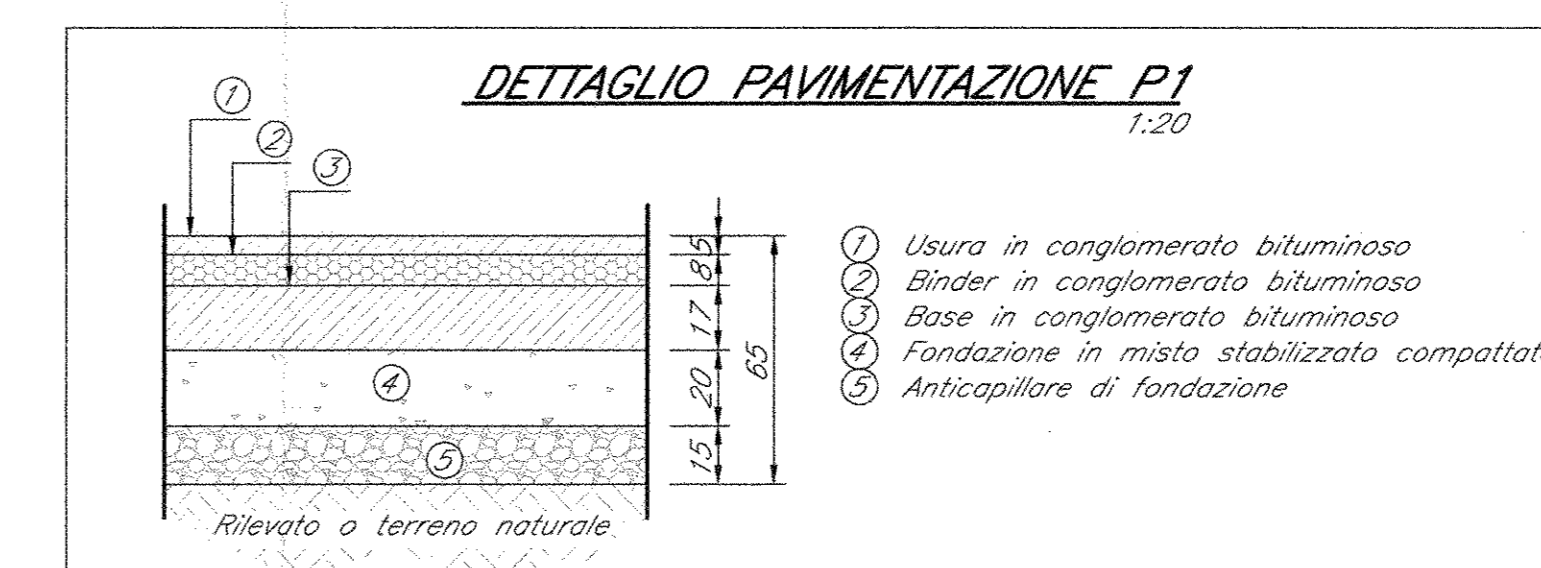


SEZIONE TIPO RAMPA EST

SCALA 1:100

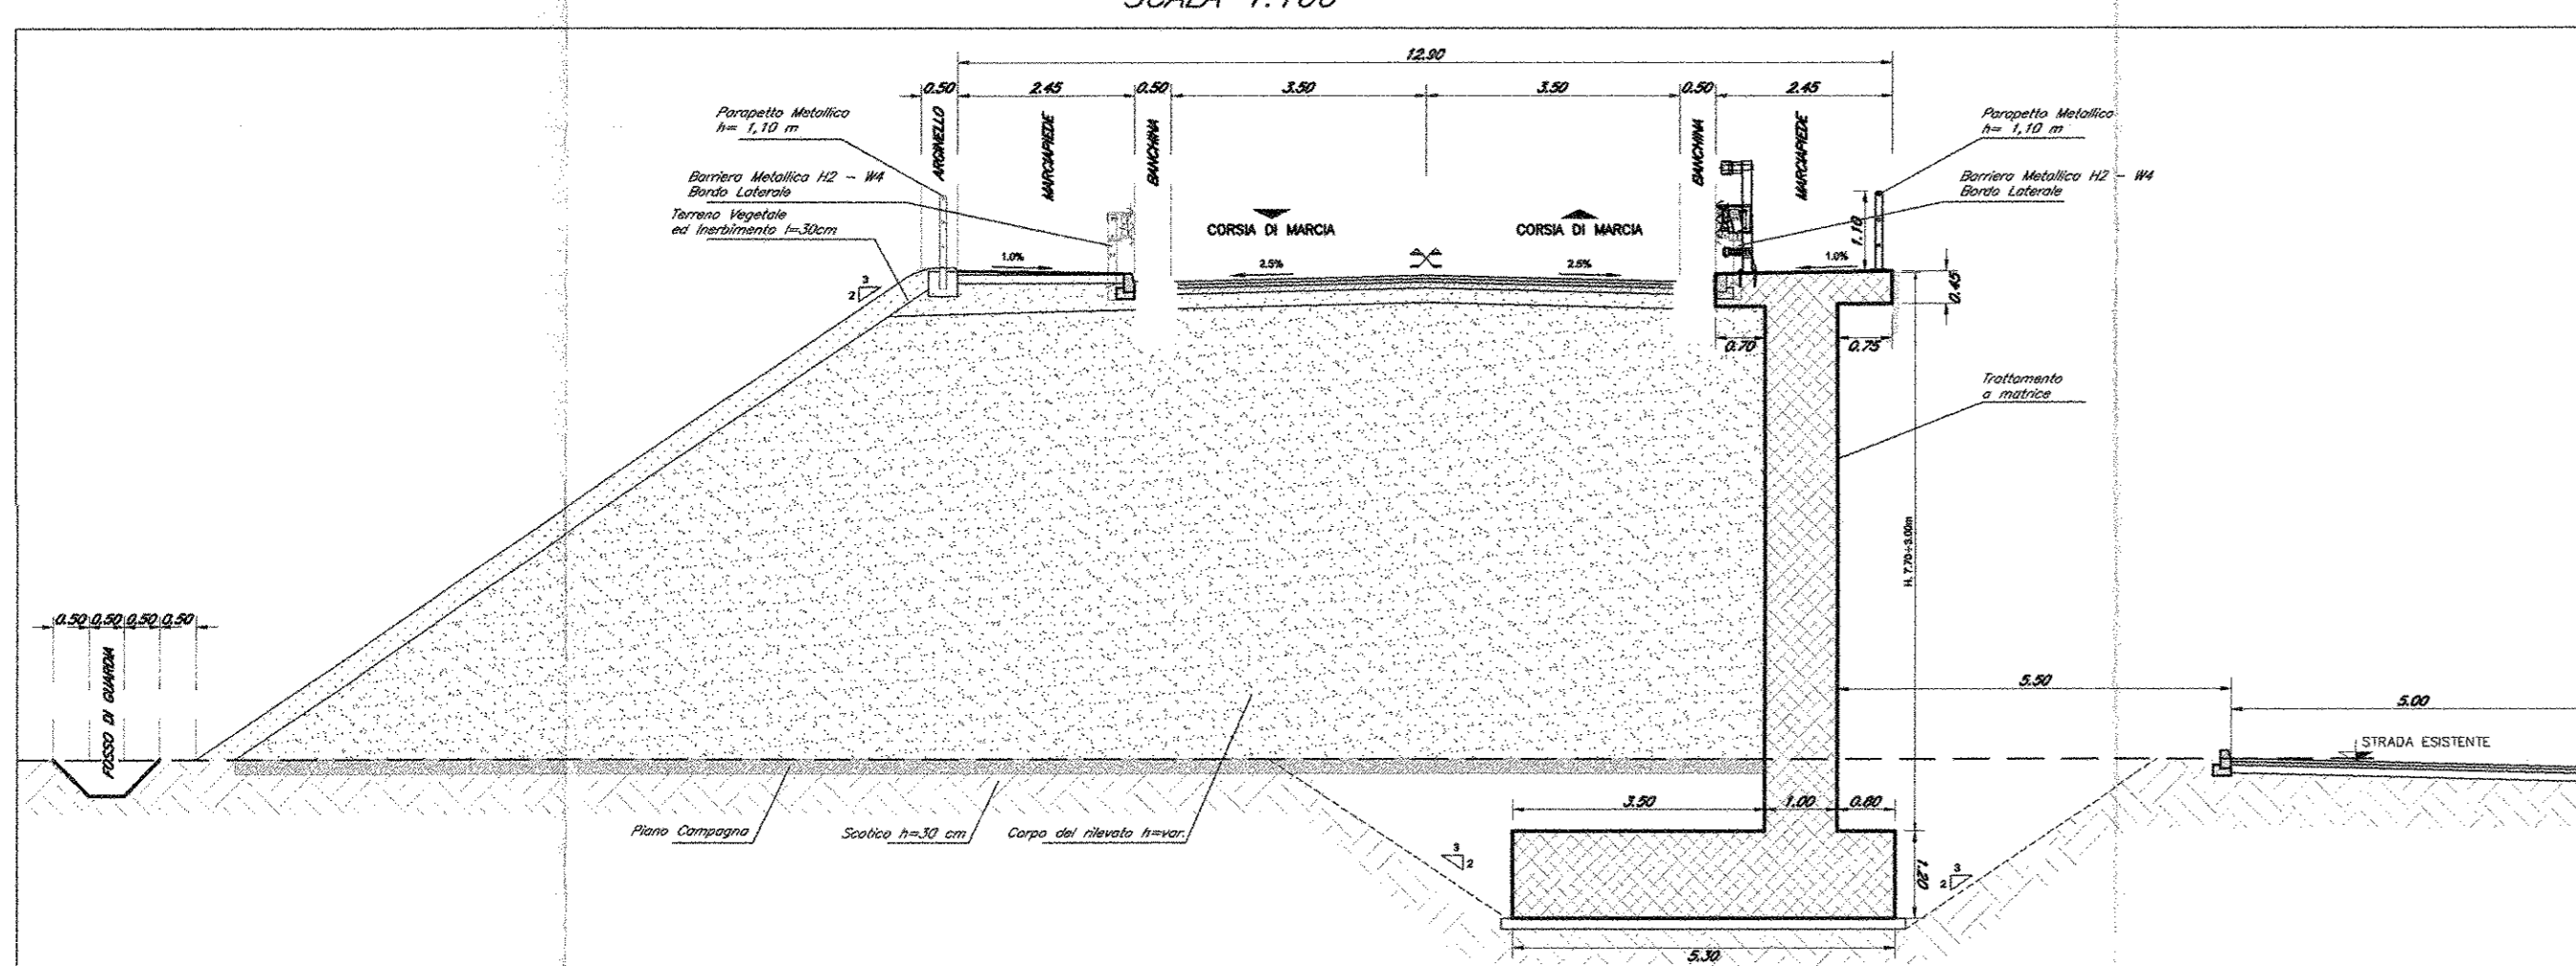

SEZIONE TIPO RAMPA EST

SCALA 1:100

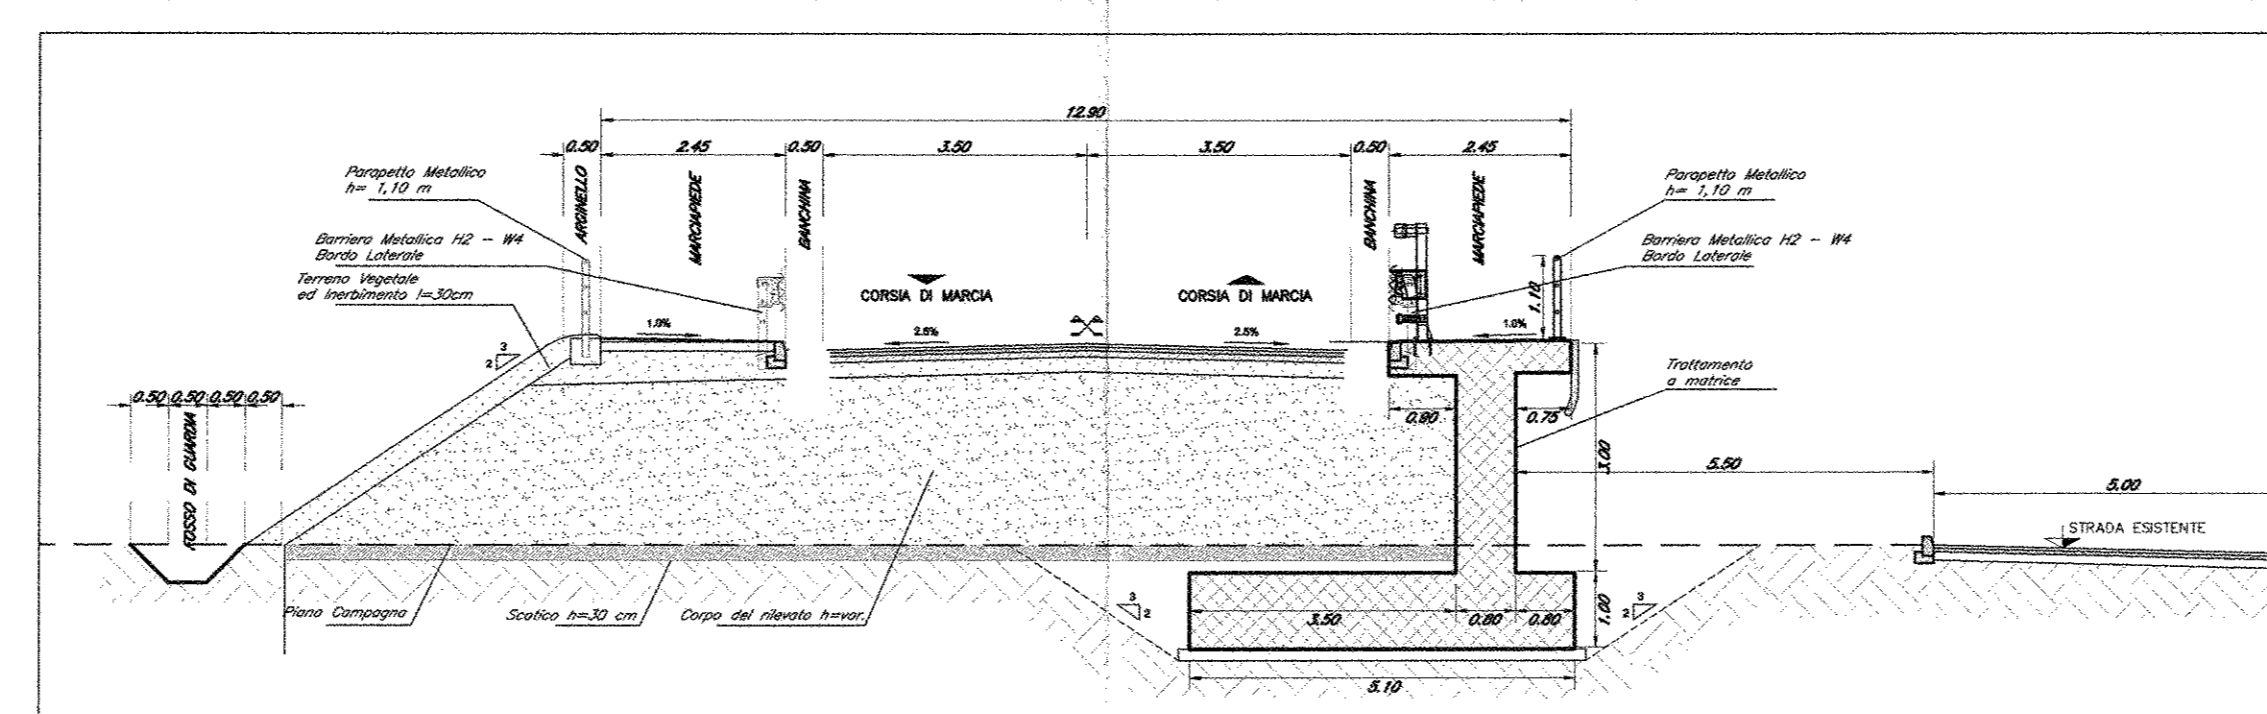

COMMITTENTE:
RFI
 RETE FERROVIARIA ITALIANA
 GRUPPO FERROVIE DELLO STATO ITALIANE
DIREZIONE INVESTIMENTI
PROGRAMMA NODO DI NAPOLI

PROGETTAZIONE:
ITALFERR
 GRUPPO FERROVIE DELLO STATO ITALIANE

DIREZIONE TECNICA
U.O. STRUTTURE
PROGETTO DEFINITIVO

ITINERARIO NAPOLI-BARI
RADDOPPIO TRATTA CANCELLO-BENEVENTO
1° LOTTO FUNZIONALE CANCELLO-FRASSO TELESINO E VARIANTE ALLA LINEA ROMA-NAPOLI VIA CASSINO NEL COMUNE DI MADDALONI

CAVALCAFERROVIA
 CAVALCAFERROVIA al km 2+220.334 - Via Carmignana
 Pianta fondazioni, scavi e sezione longitudinale

COMMESSA LOTTO FASE ENTE TIPO DOC. OPERA/DISCIPLINA PROGR. REV.
IF0F 01 D 09 P9 IV0300 001 A

Revis.	Descrizione	Redatto	Data	Verificato	Data	Approvato	Data	Autorizzato	Data
A	Emissione Esecutiva	M. Chierici	Lug 2015	T. Albertini	Lug 2015	F. Carone	Lug 2015	A. Vanni	Lug 2015