

CARPENTERIA PILA 2





SCALA 1:50

SEZIONE A-A SCALA 1:50

SEZIONE B-B SCALA 1:50



SEZIONE D-D SCALA 1:50

SEZIONE E-E SCALA 1:50

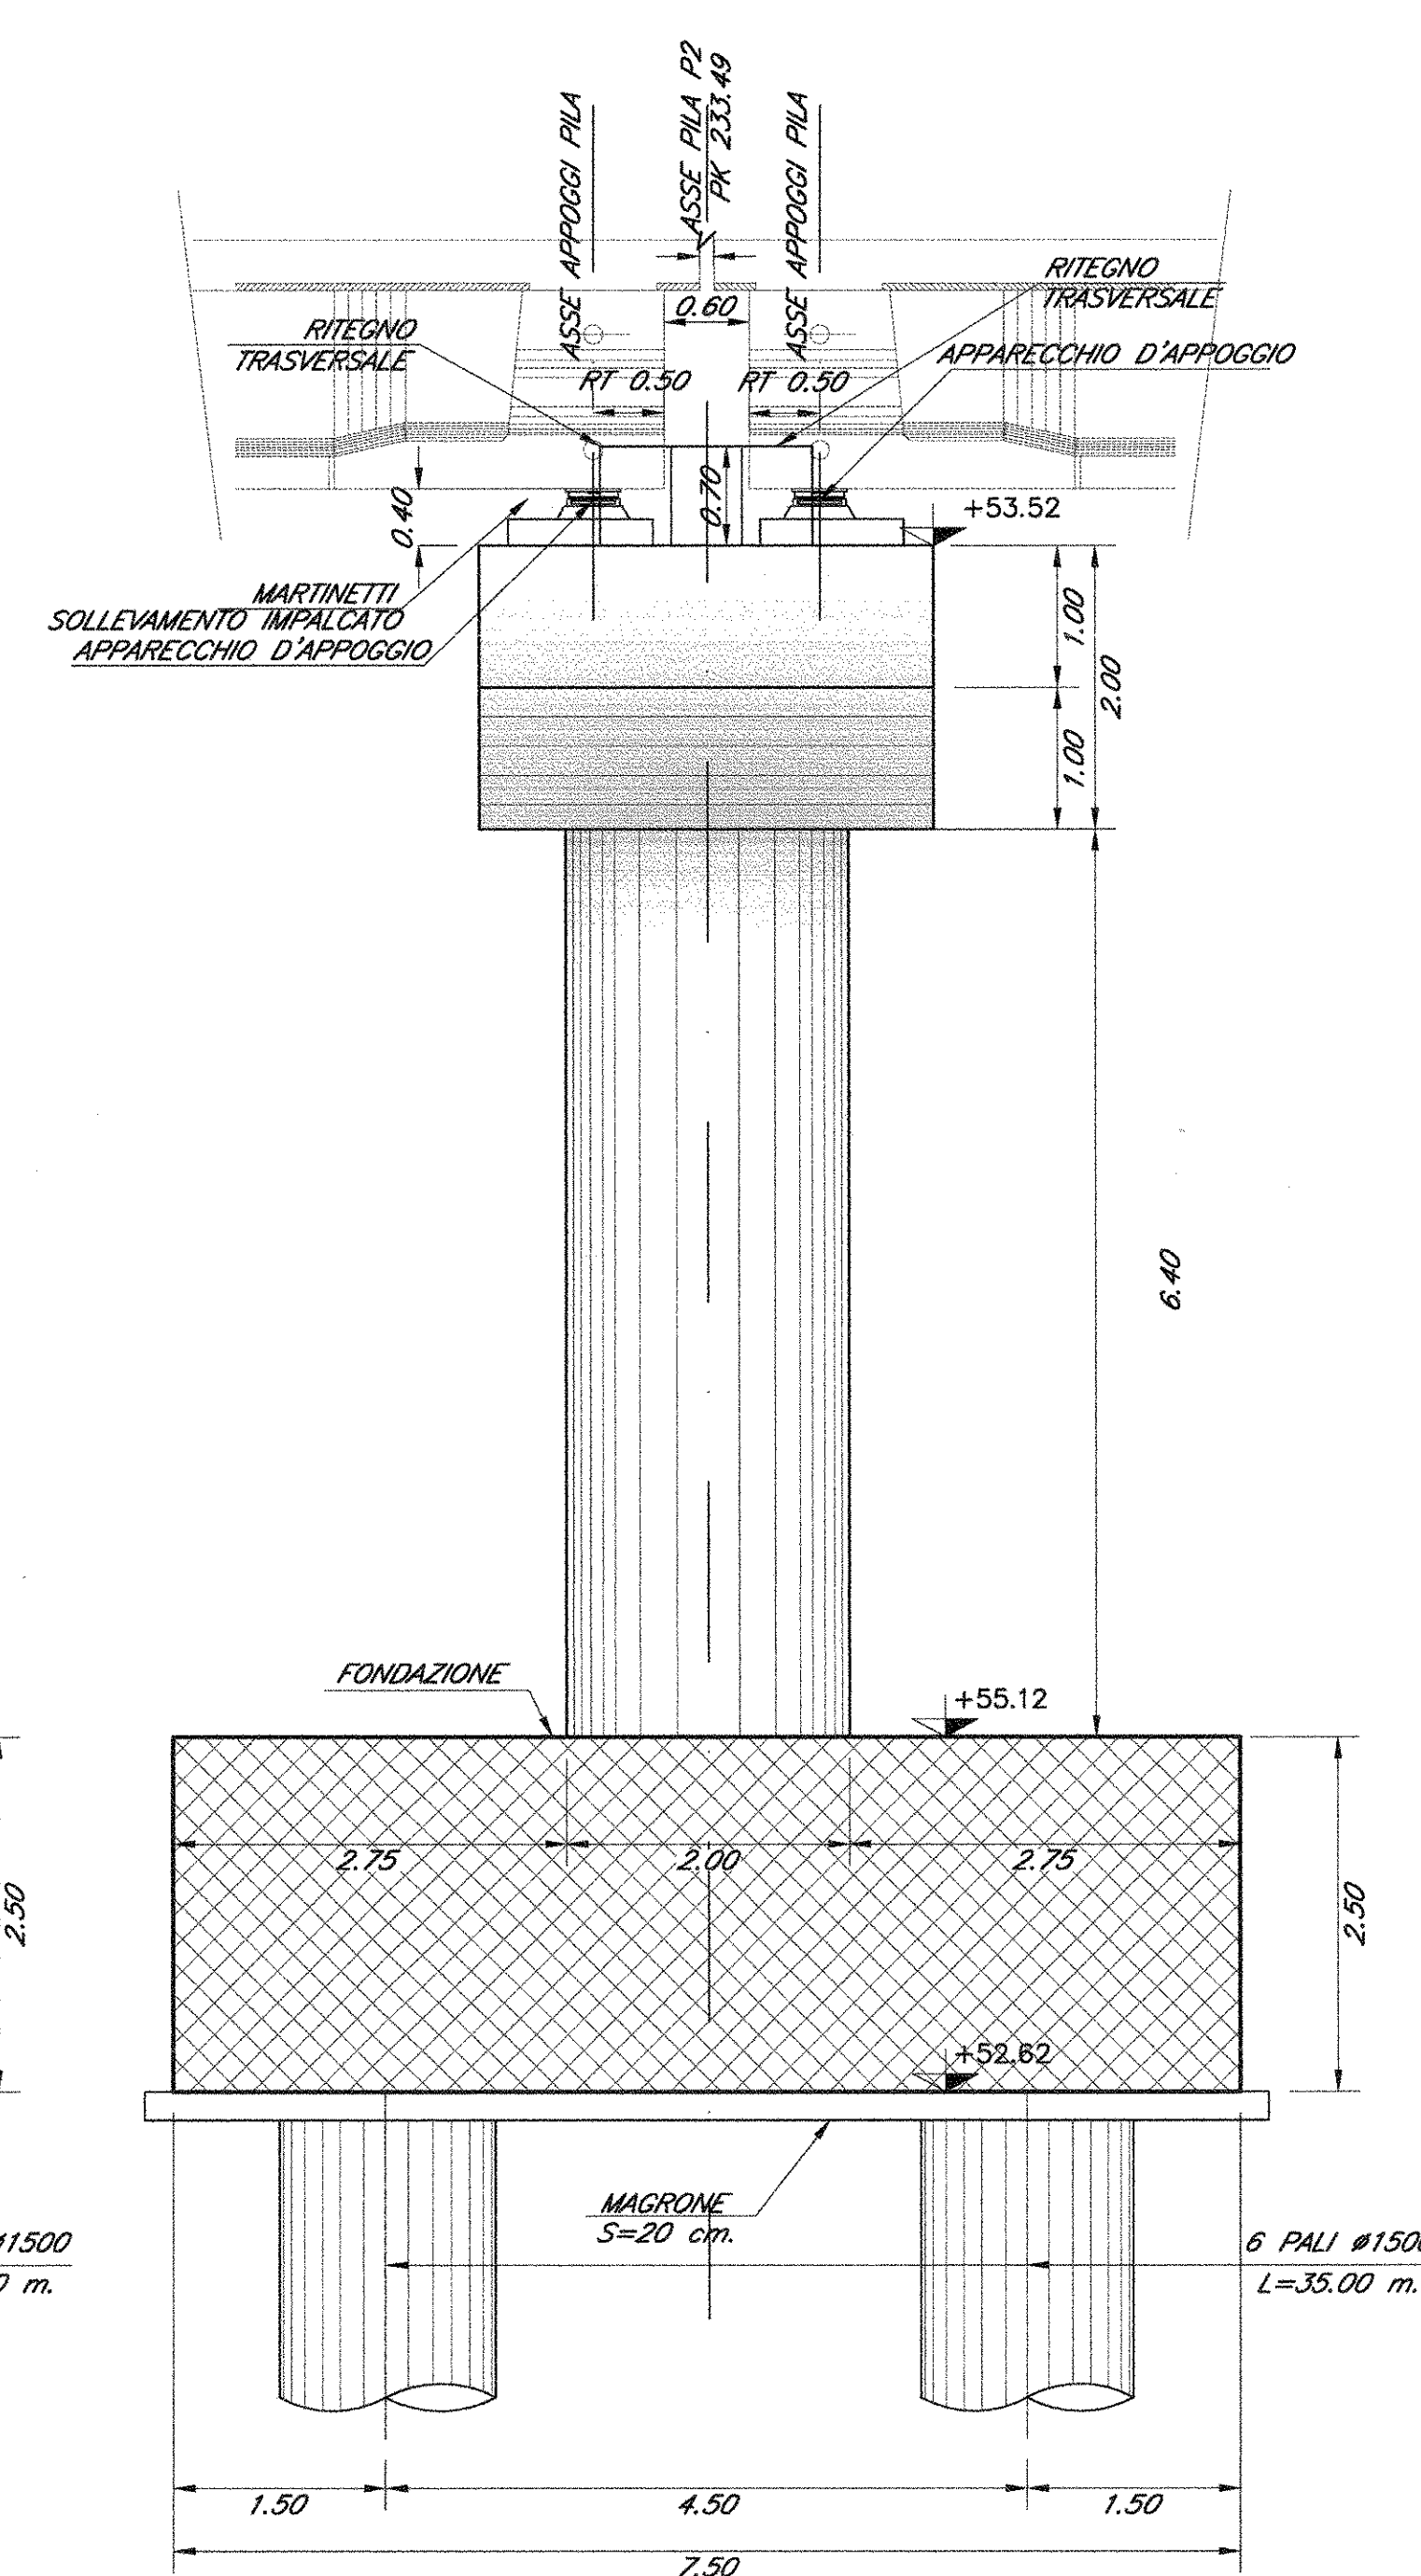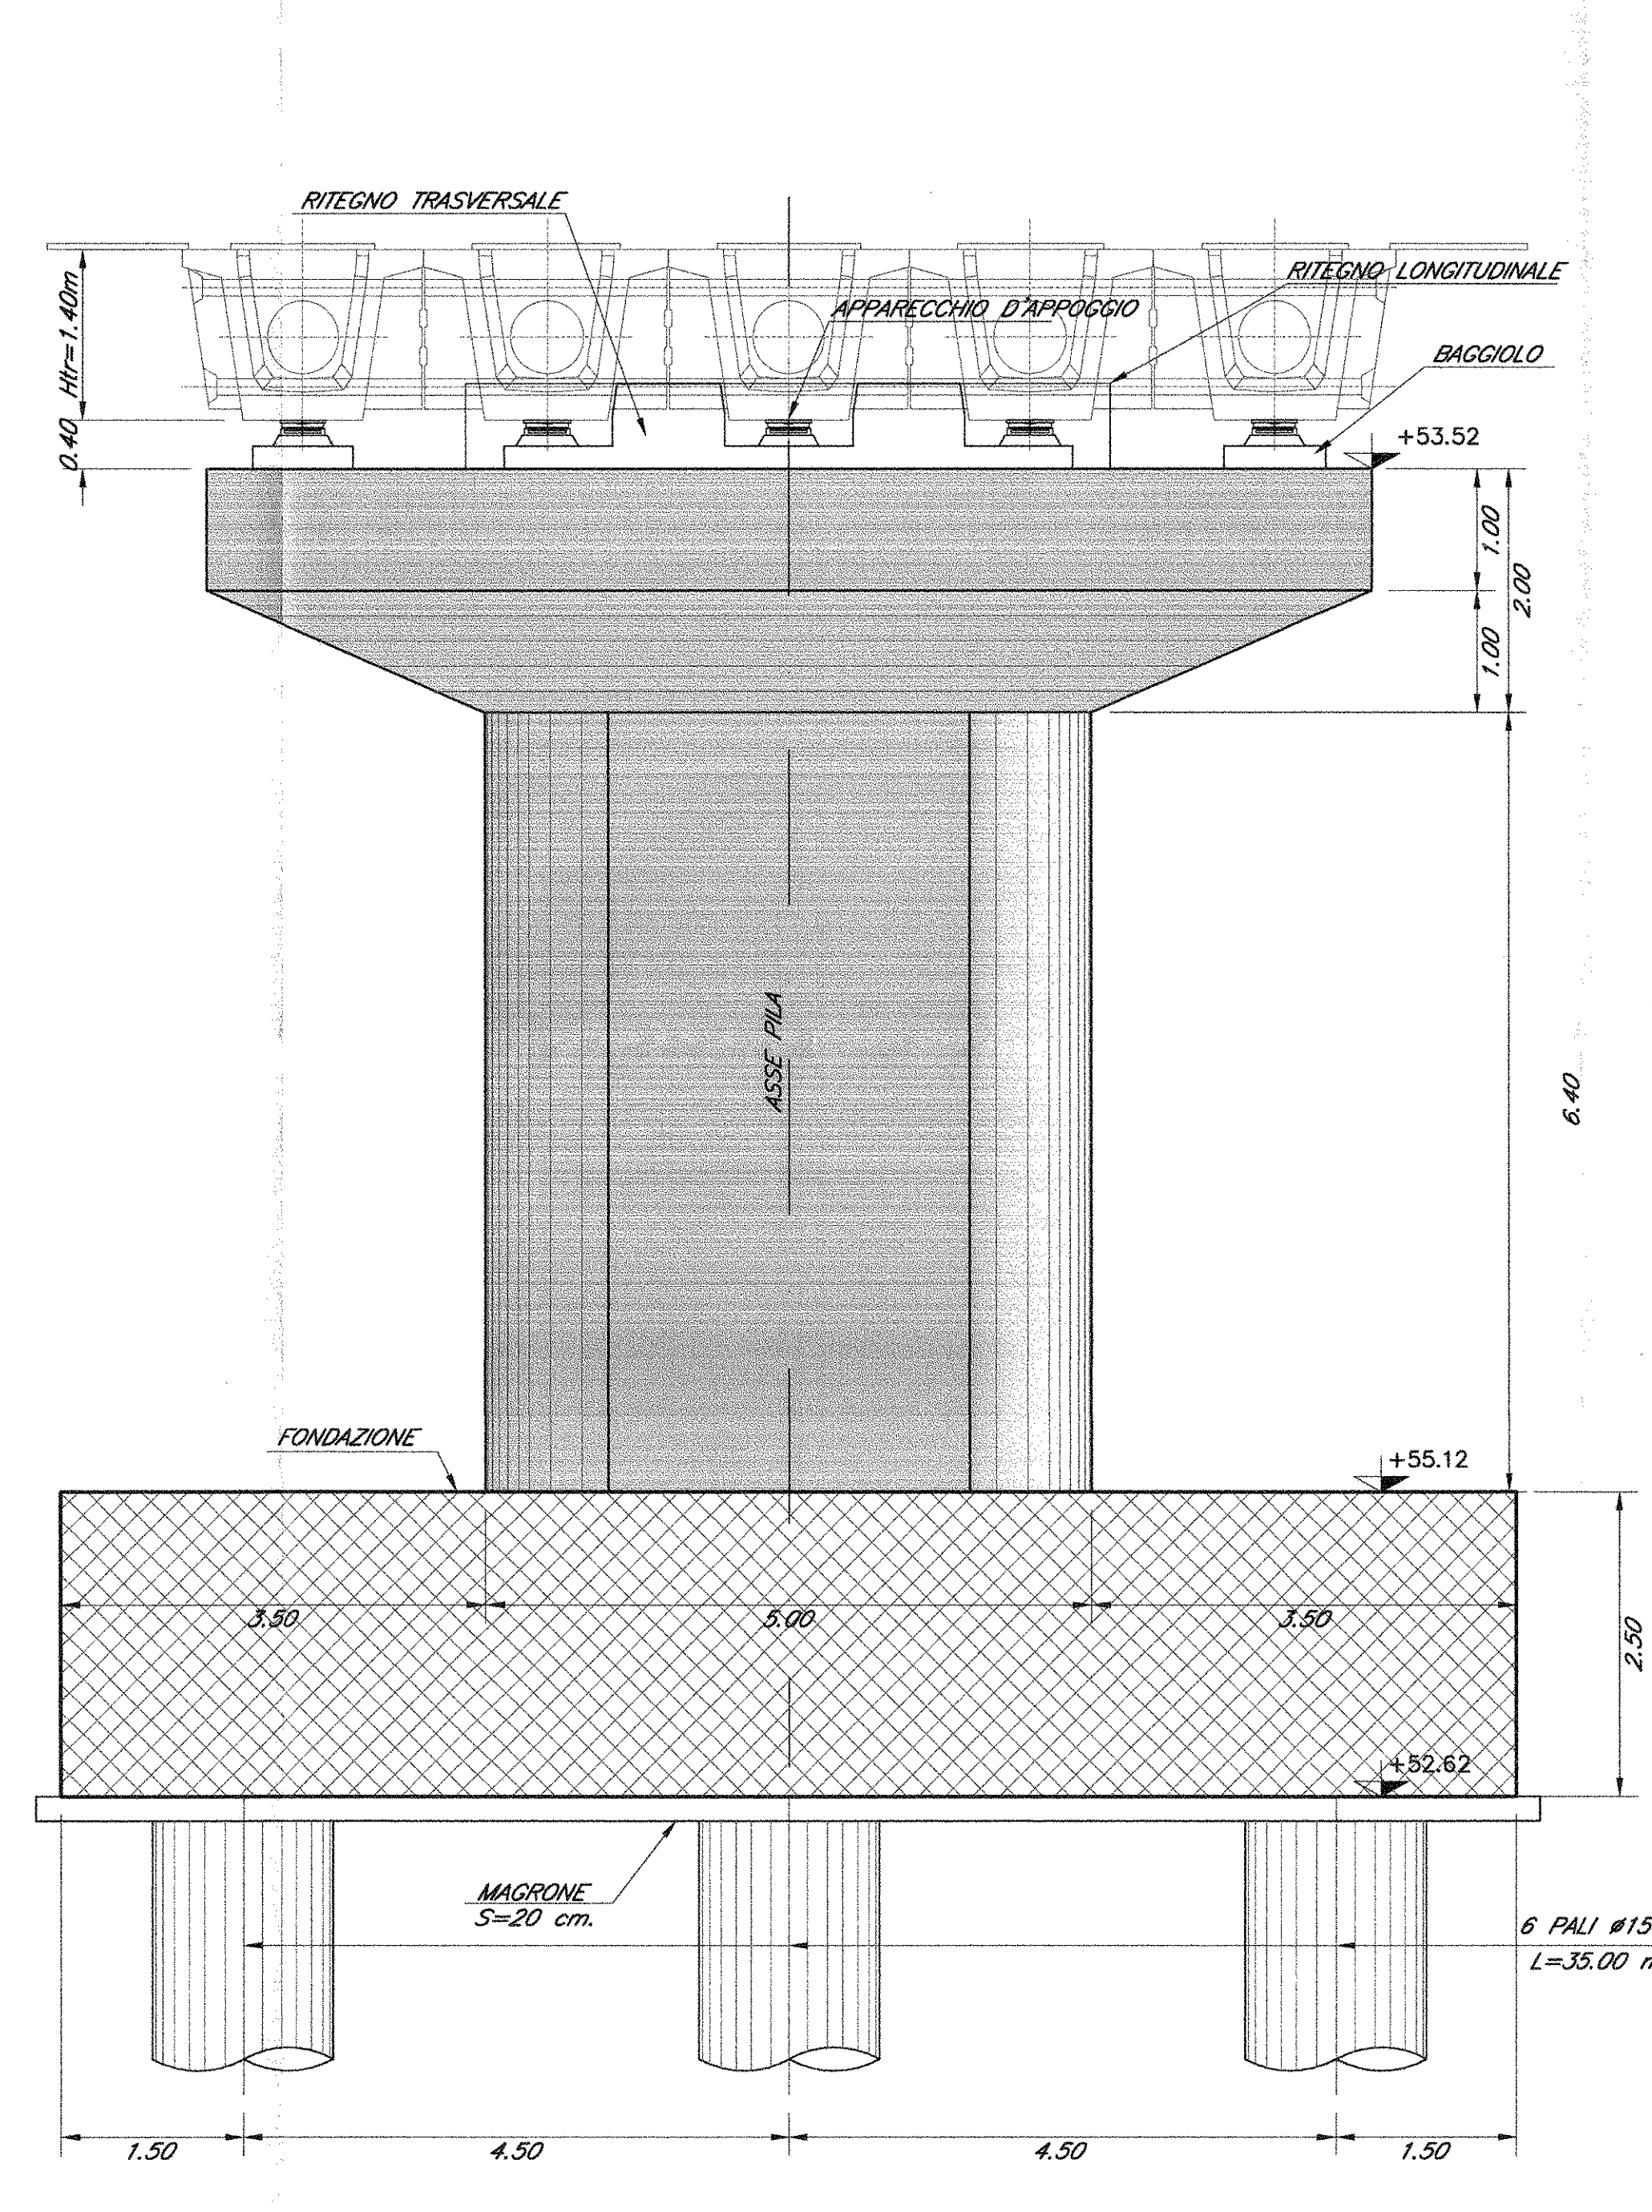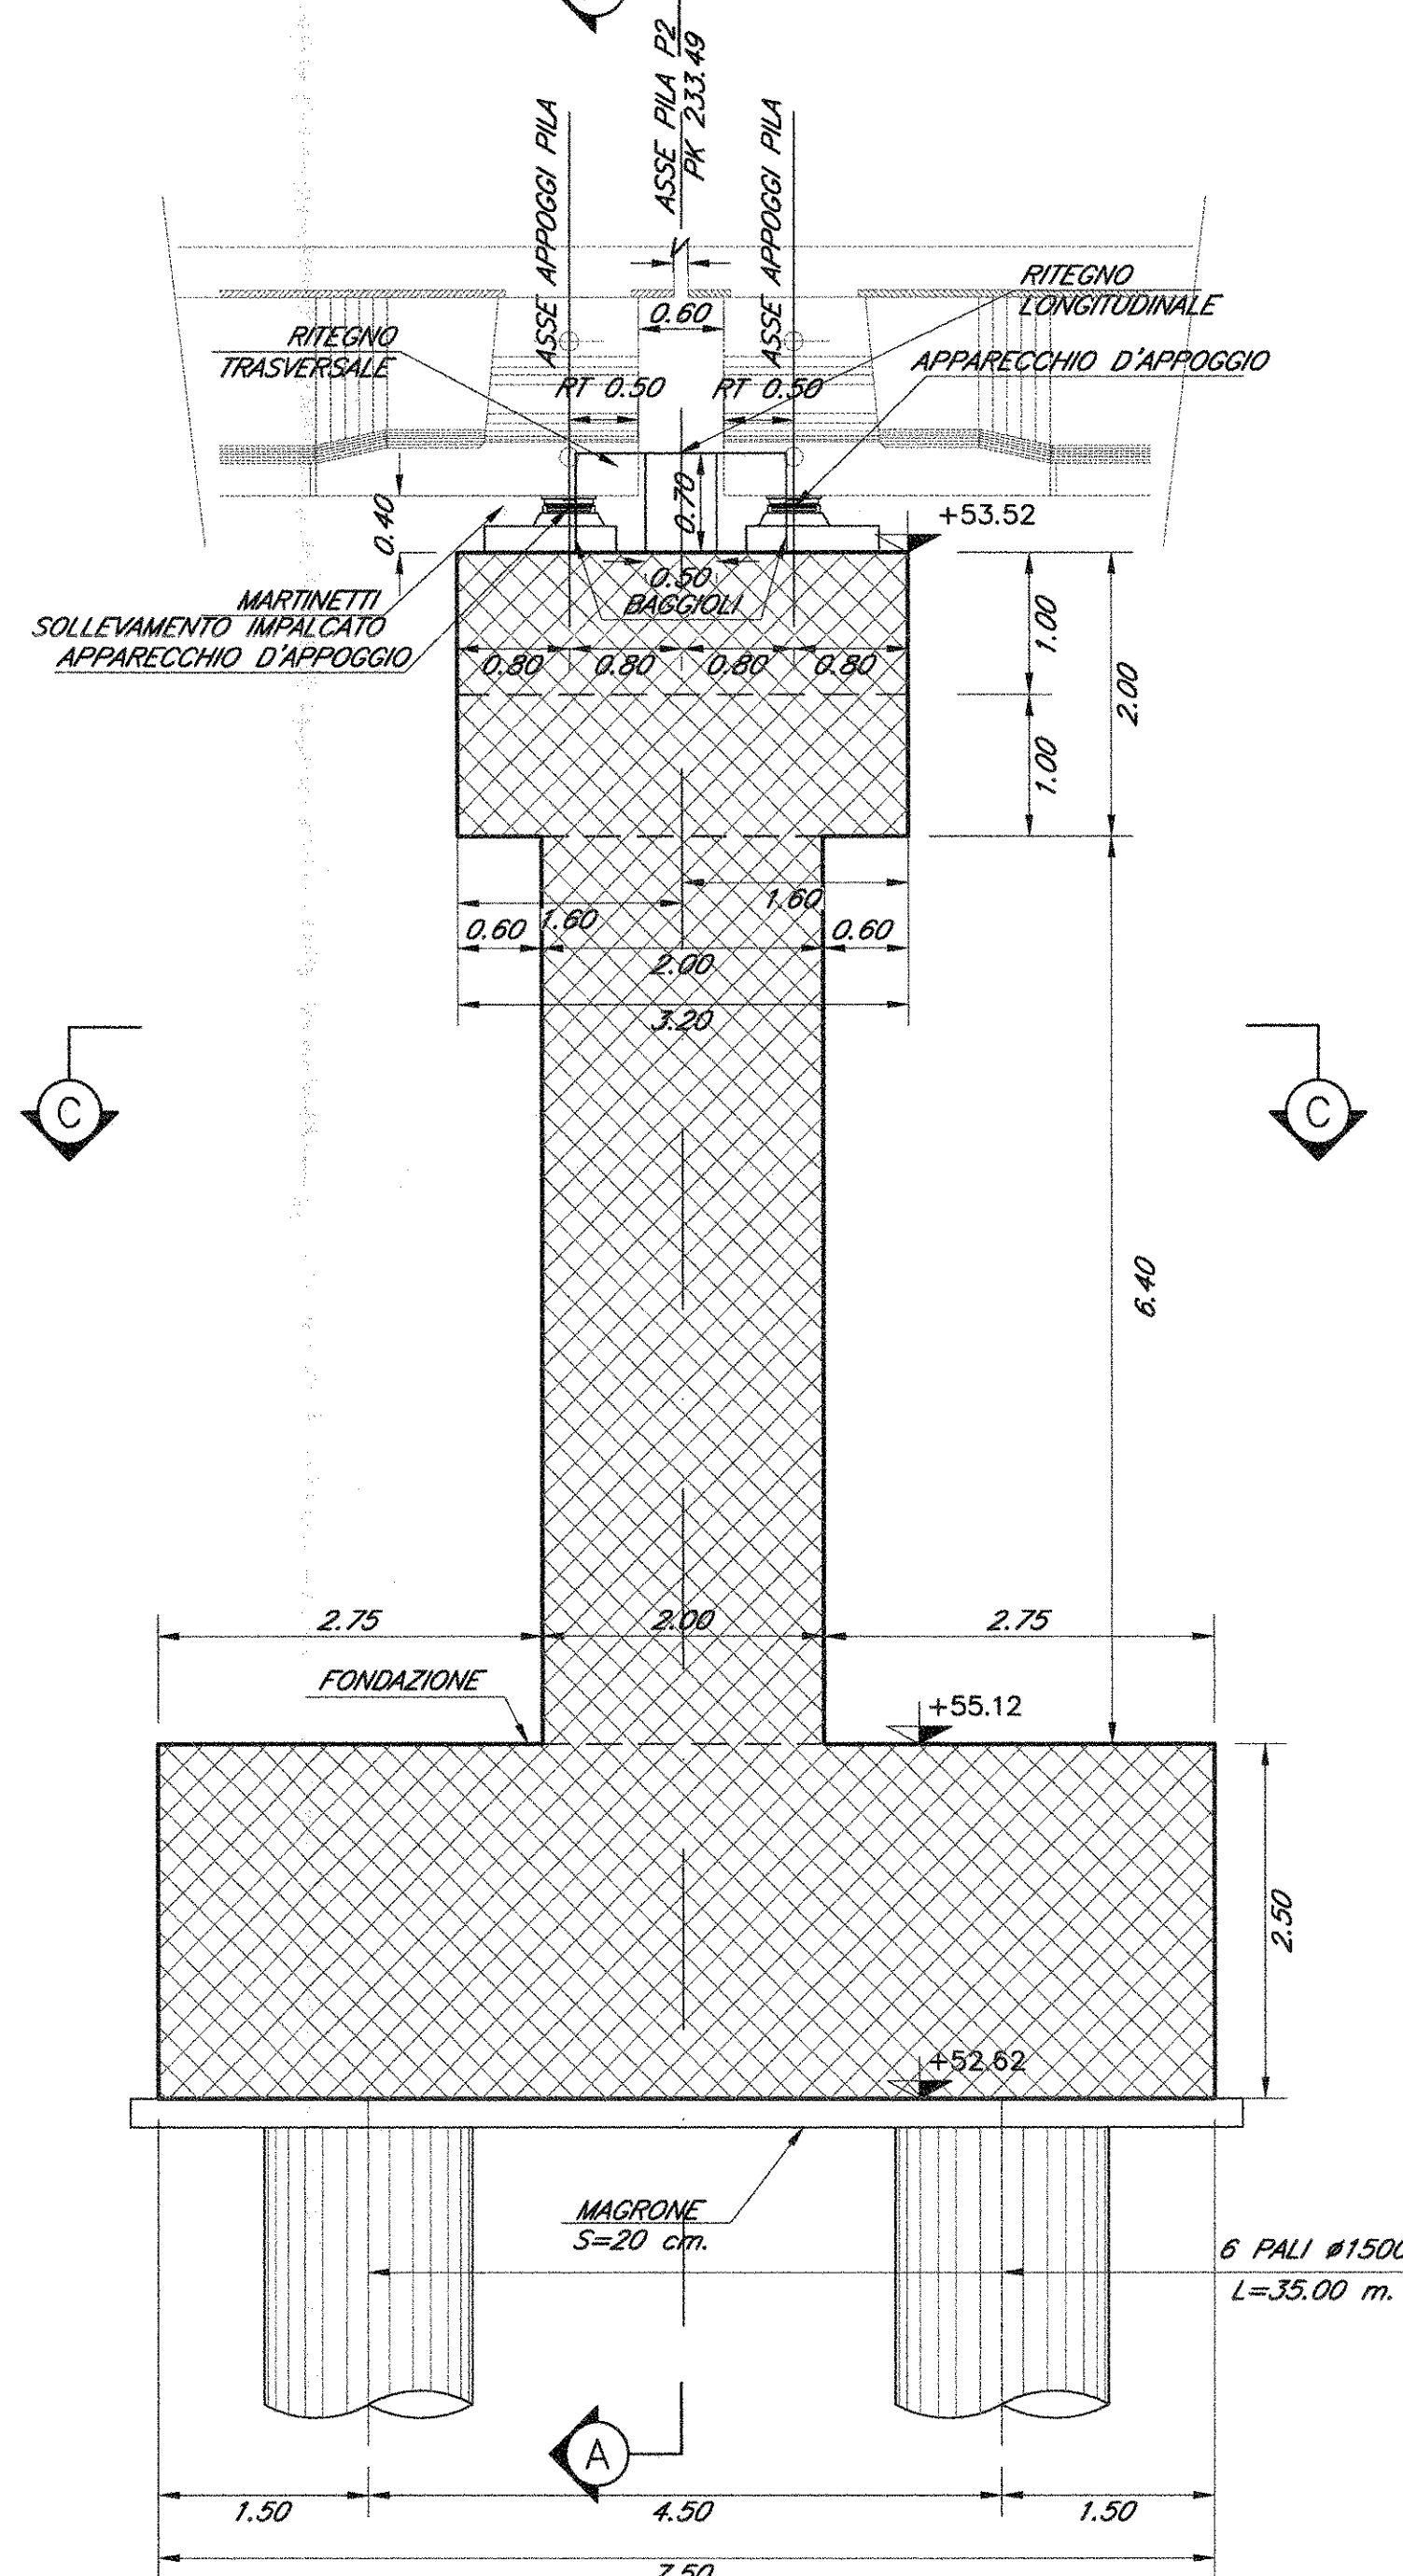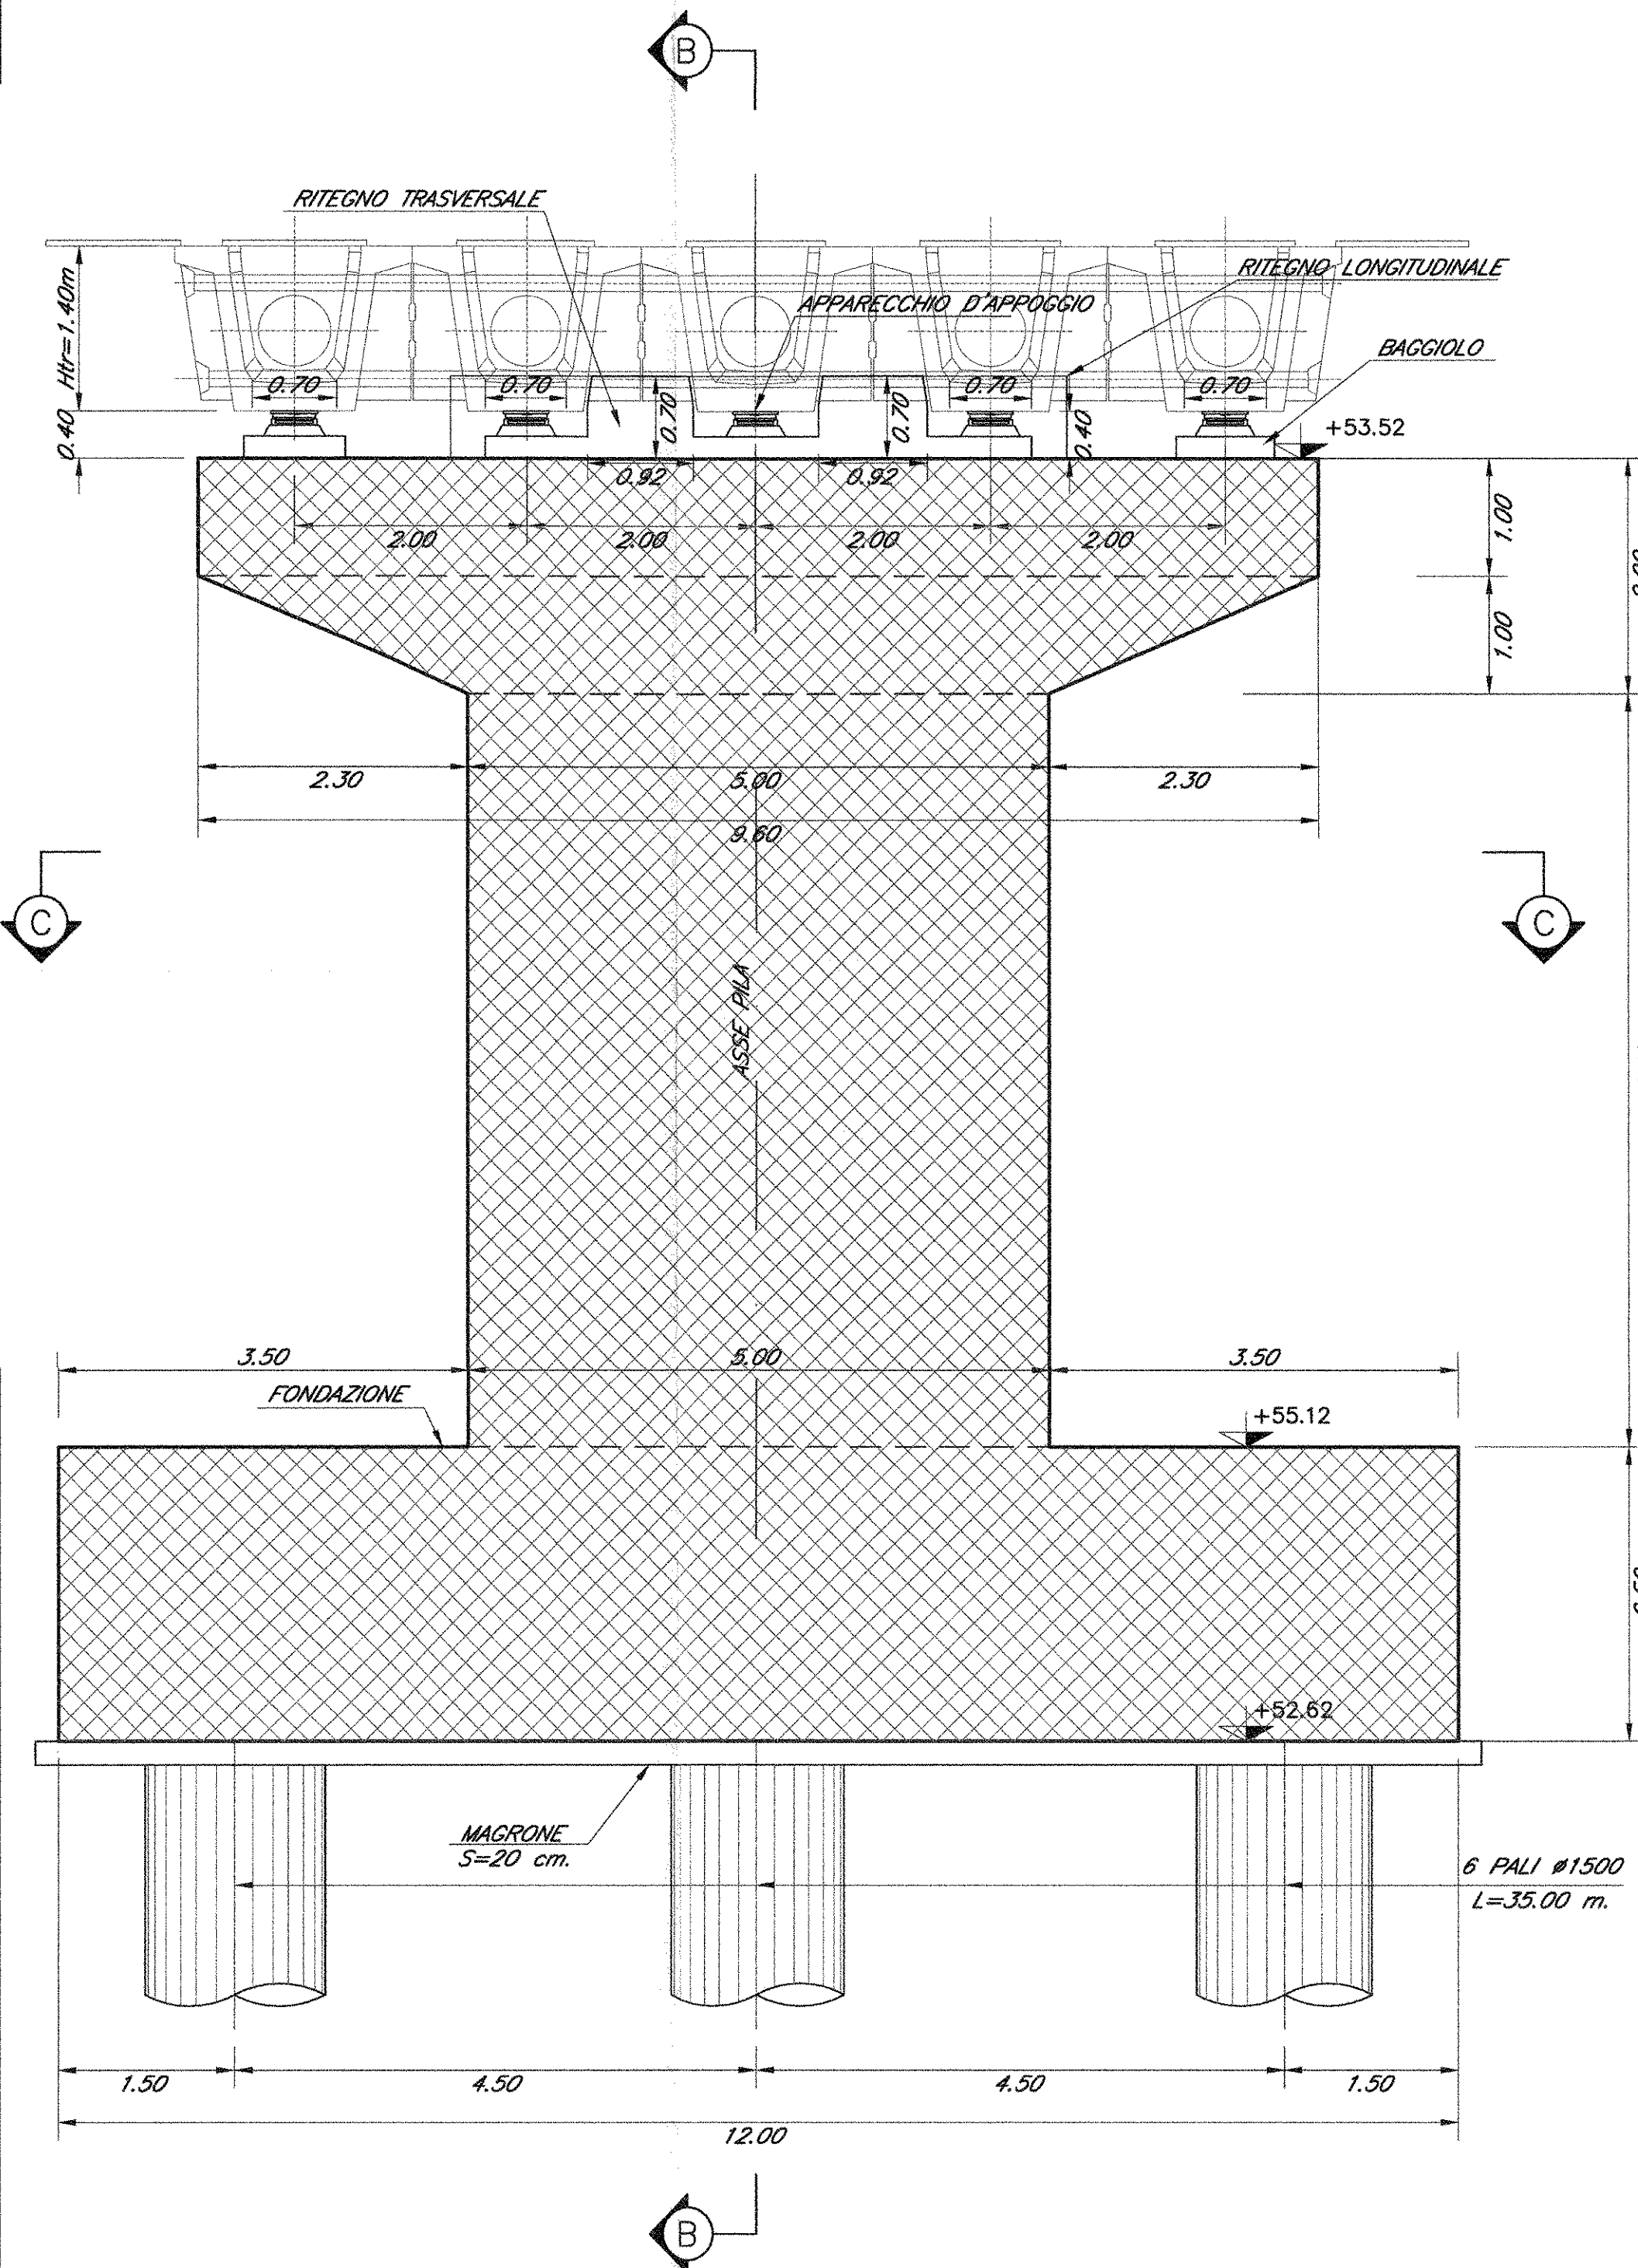

SEZIONE C-C SCALA 1:50

PIANTA PULVINO SCALA 1:50

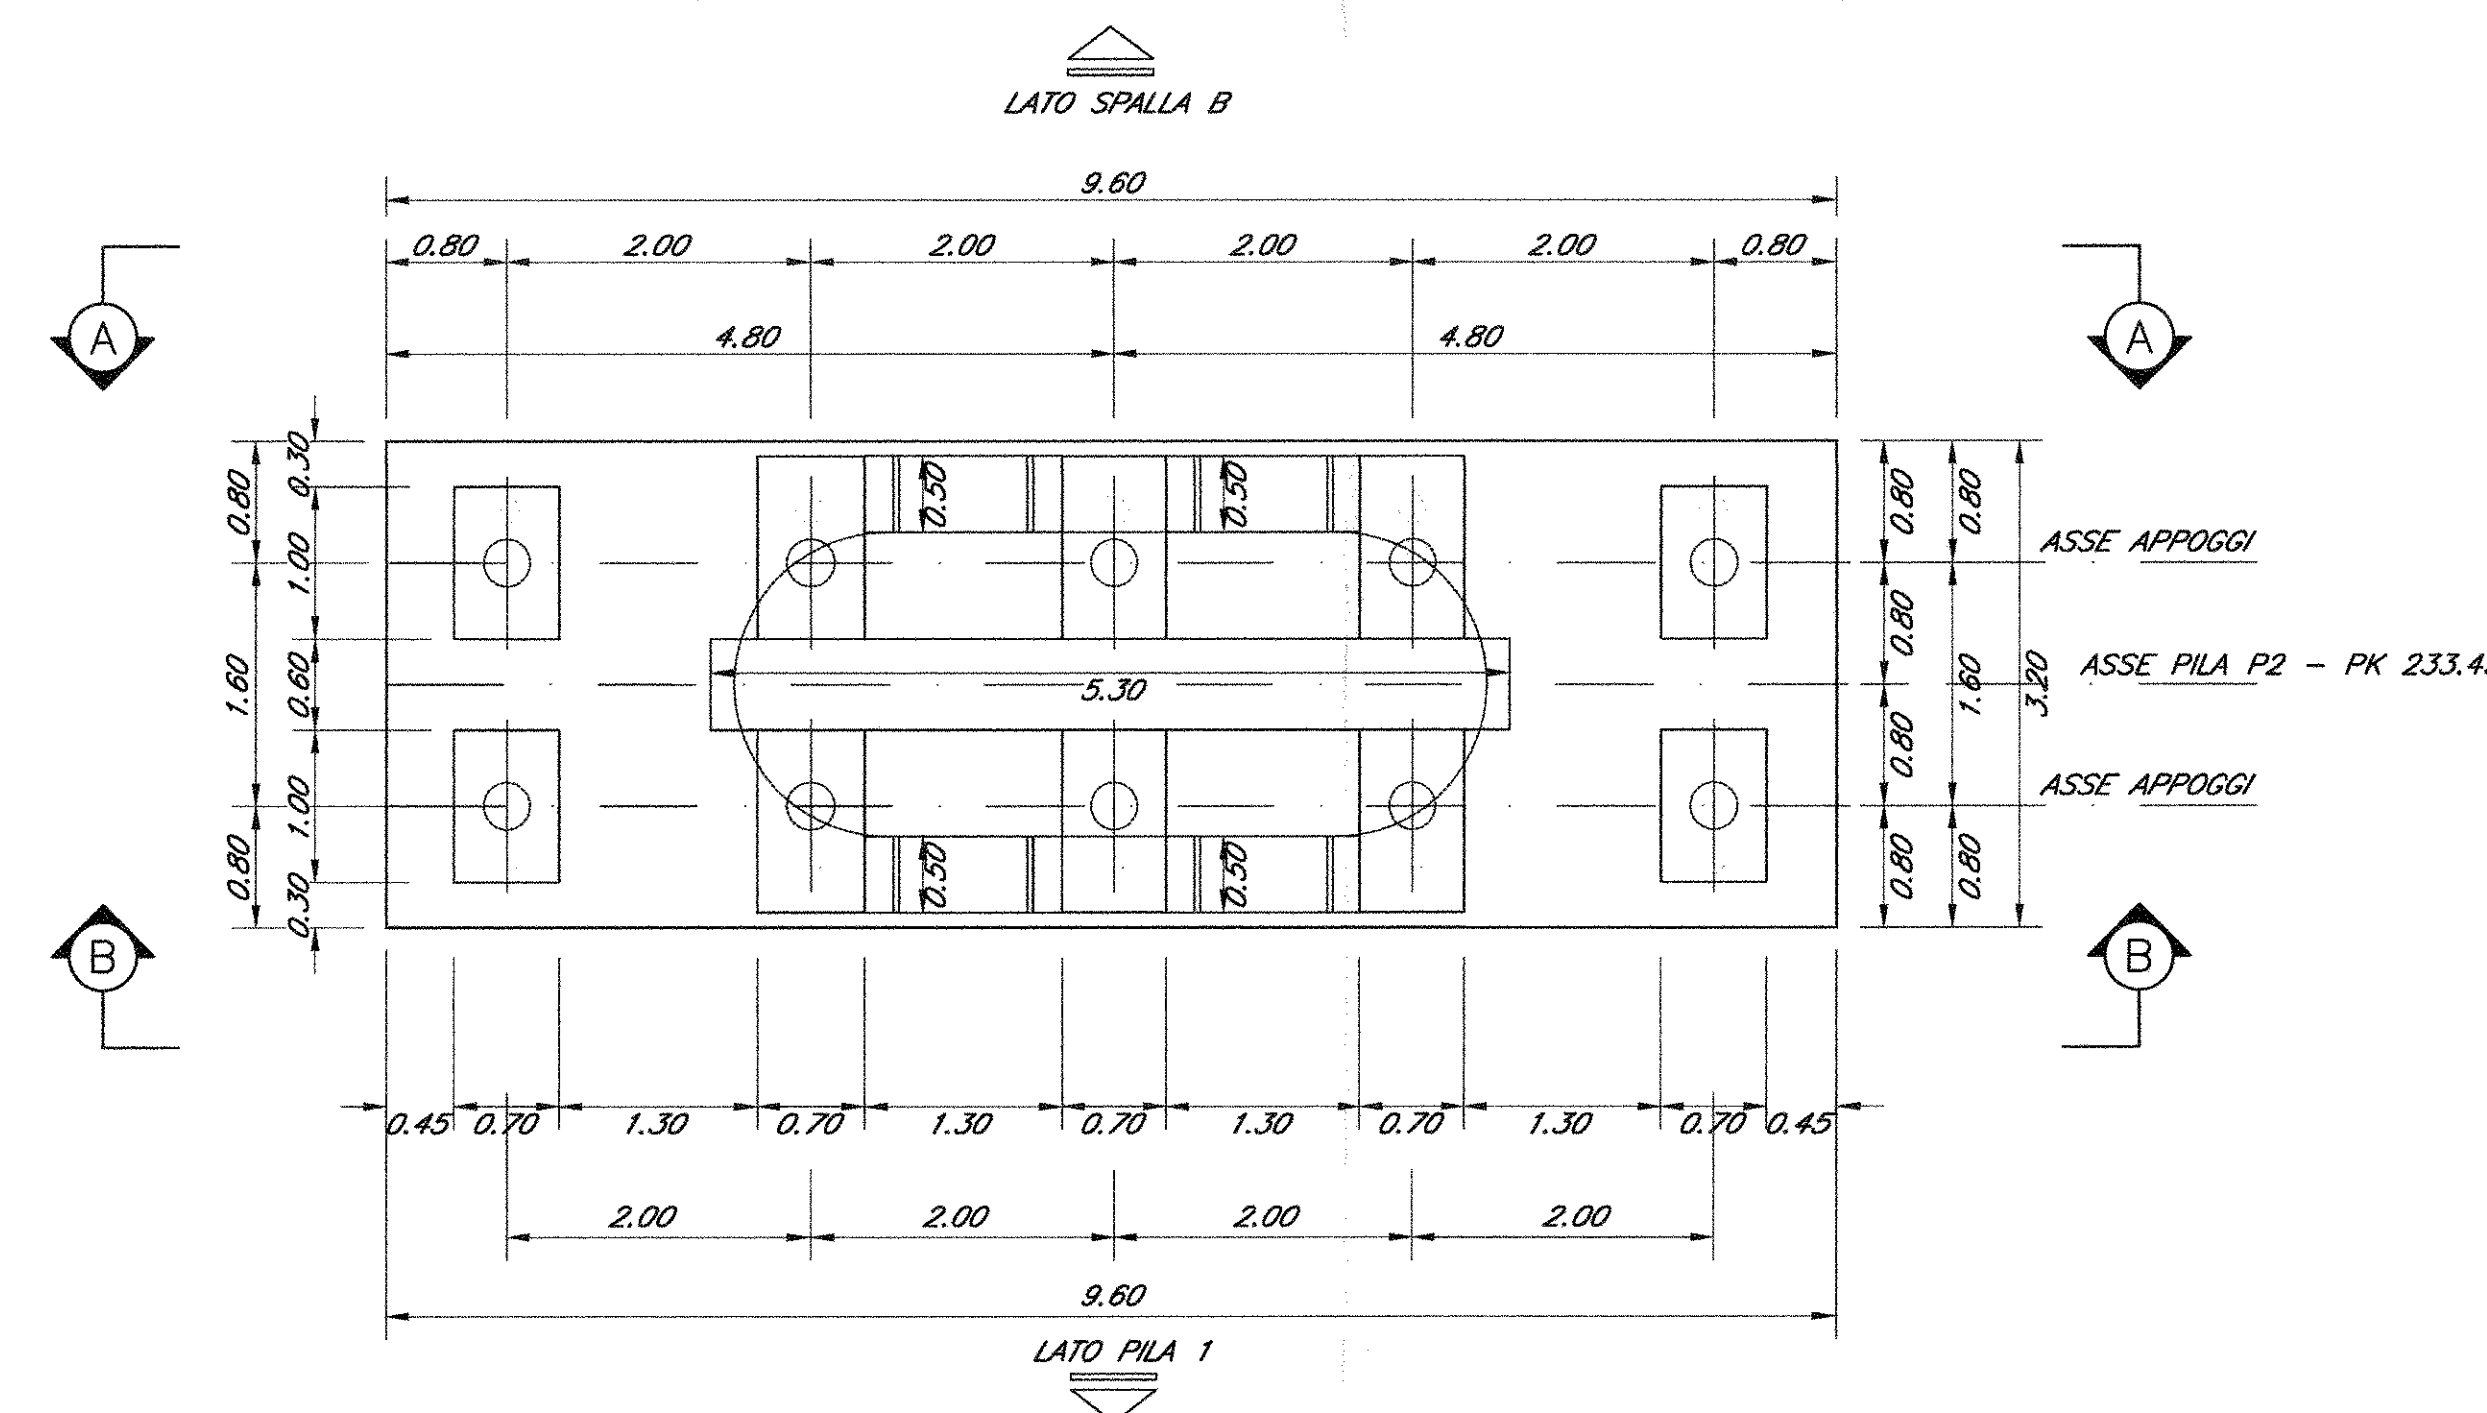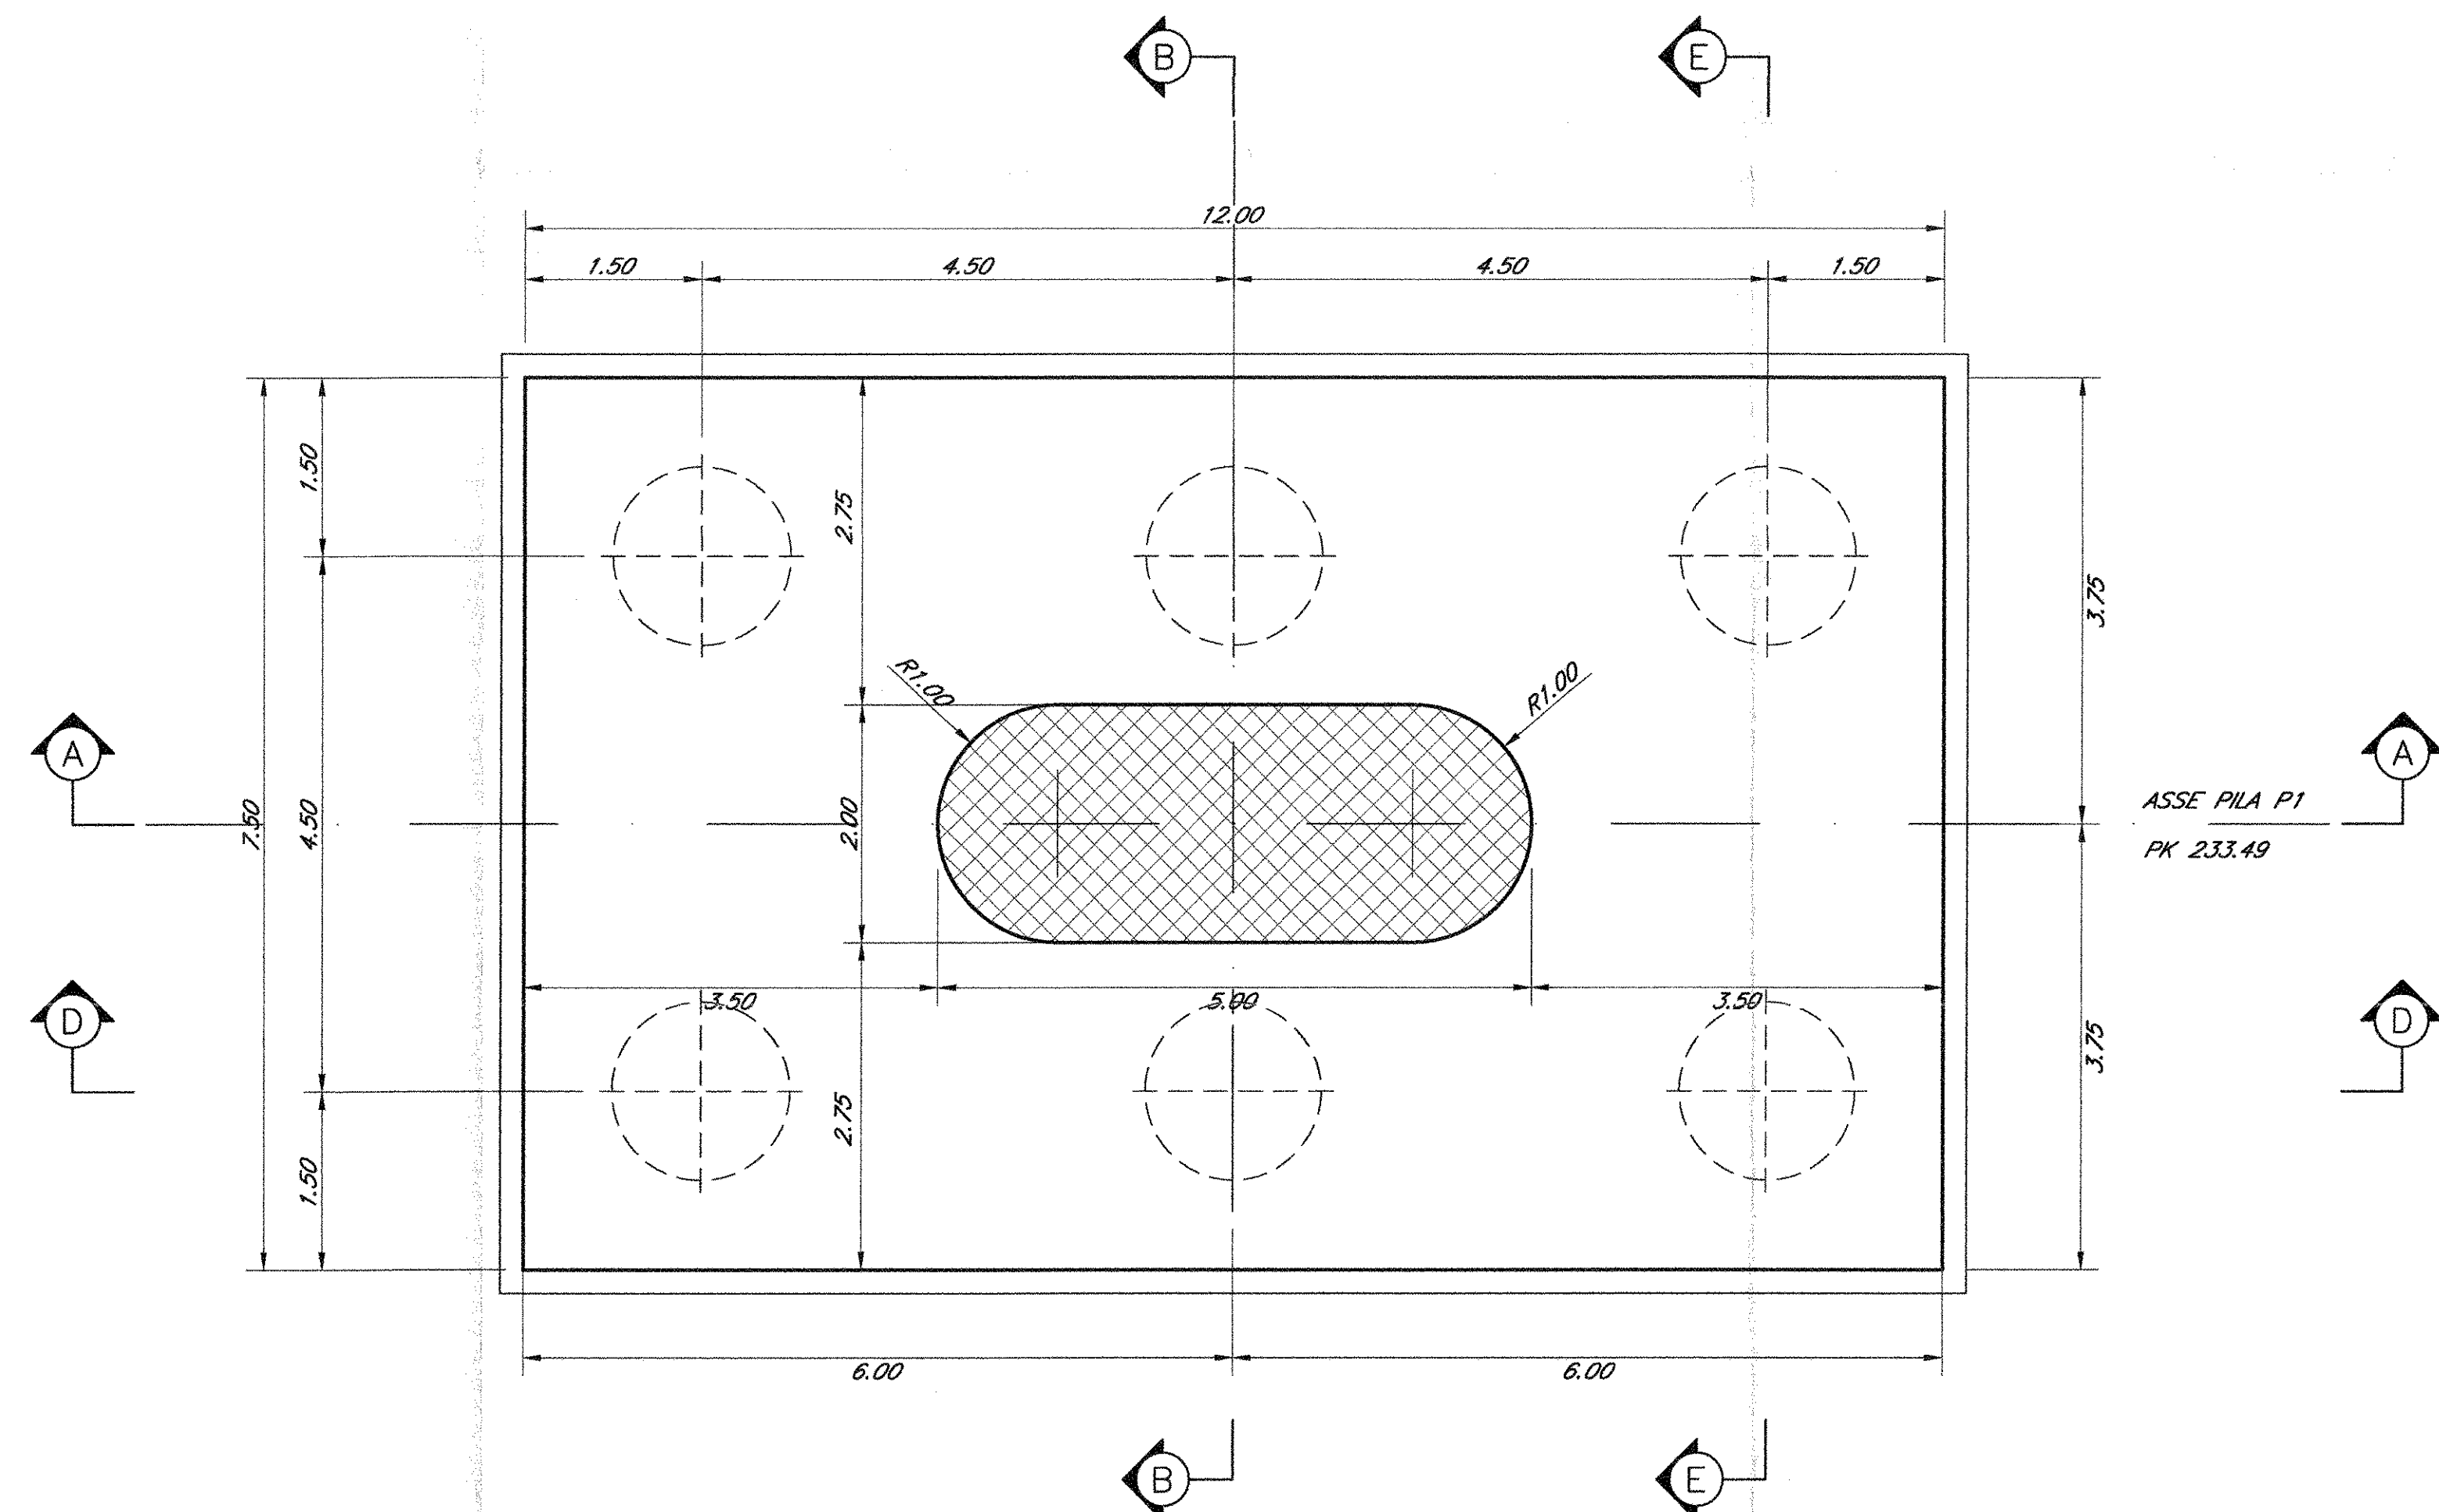

NOTE:

Per la tabella materiali e note generali fare riferimento al documento "IF0F01D081T0C0000001 - Tabella Materiali e Note generali".

COMMITTENTE:

RFI
RETE FERROVIARIA ITALIANA
GRUPPO FERROVIE DELLO STATO ITALIANE
DIREZIONE INVESTIMENTI
PROGRAMMA NODO DI NAPOLI

PROGETTAZIONE:

ITALFERR
GRUPPO FERROVIE DELLO STATO ITALIANE

DIREZIONE TECNICA
U.O. STRUTTURE

PROGETTO DEFINITIVO

ITINERARIO NAPOLI-BARI
RADDOPPIO TRATTA CANCELLO-BENEVENTO
1° LOTTO FUNZIONALE CANCELLO-FRASSO TELESINO E VARIANTE ALLA LINEA ROMA-NAPOLI VIA CASSINO NEL COMUNE DI MADDALONI

CAVALCAFERROVIA
CAVALCAFERROVIA al km 2+220,334 - Via Carmignana

Pila 2 - Carpenteria: elevazione e fondazione

SCALA:
1:50

COMMESSA LOTTO FASE ENTE TIPO DOC. OPERADISCIPLINA PROGR. REV.

IF0F 01 D 09 BB IV0300 003 A

Revis.	Descrizione	Redatto	Data	Verificato	Data	Approvato	Data	Autorizzato	Data
A	Emissione Esecutiva	M. Chiodi	Lug 2015	T. Alberici	Lug 2015	F. Carone	Lug 2015	A. Vanni	Lug 2015

File: IF0F 01 D 09 BB IV0300 003 A n. Elab.: 384