


SCALA 1:200

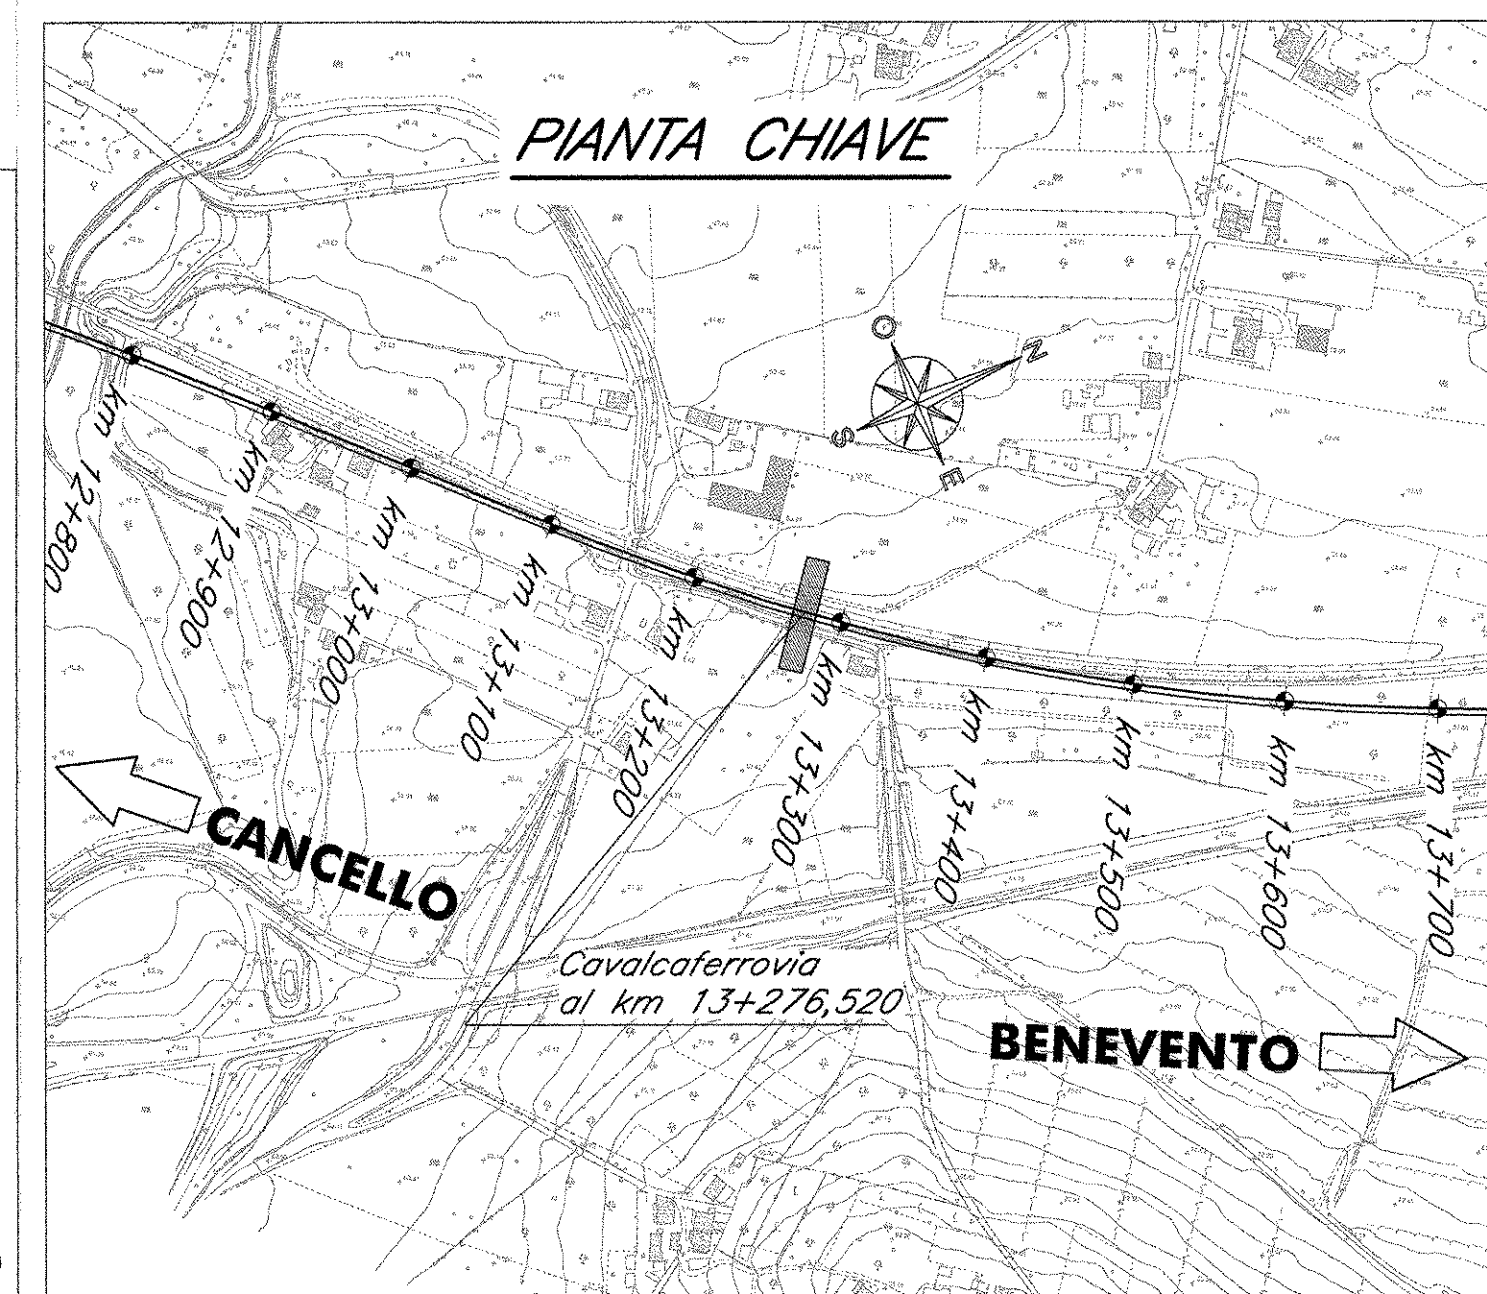

NOTE:

- 1) Per la tabella materiali e note generali fare riferimento al documento "FQFD1D09TTC0000001 - Tabella Materiali e Note generali".
- 2) Trattamento "a matrice" delle pareti esterne degli scatolati delle rampe e dei muri frontali e laterali delle spalle del cavalcavia.

SCALA 1:200



DIREZIONE TECNICA
U.O. STRUTTURE

PROGETTO DEFINITIVO

ITINERARIO NAPOLI-BARI

**ITINERARIO NAPOLI-BARI
RADDOPPIO TRATTA CANCELLO-BENEVENTO
1° LOTTO FUNZIONALE CANCELLO-FRASSO TELESINO E VARIANTE ALL
LINEA ROMA-NAPOLI VIA CASSINO NEL COMUNE DI MADDALONI**

CAVALCAFERROVIA
CAVALCAFERROVIA al km 13+276,520

Pianta e prospetto - Rampa scatolare Ovest

COMMESSA	LOTTO	FASE	ENTE	TIPO DOC.	OPERA/DISCIPLINA	PROGR.	REV.
I F0 F	01	D	09	PZ	I V0 400	004	A

[illegible]

File: IF0F.01.D.09.PZ.IV0400.004.A	n. Elab.: 394
------------------------------------	---------------