



SCALA 1:50

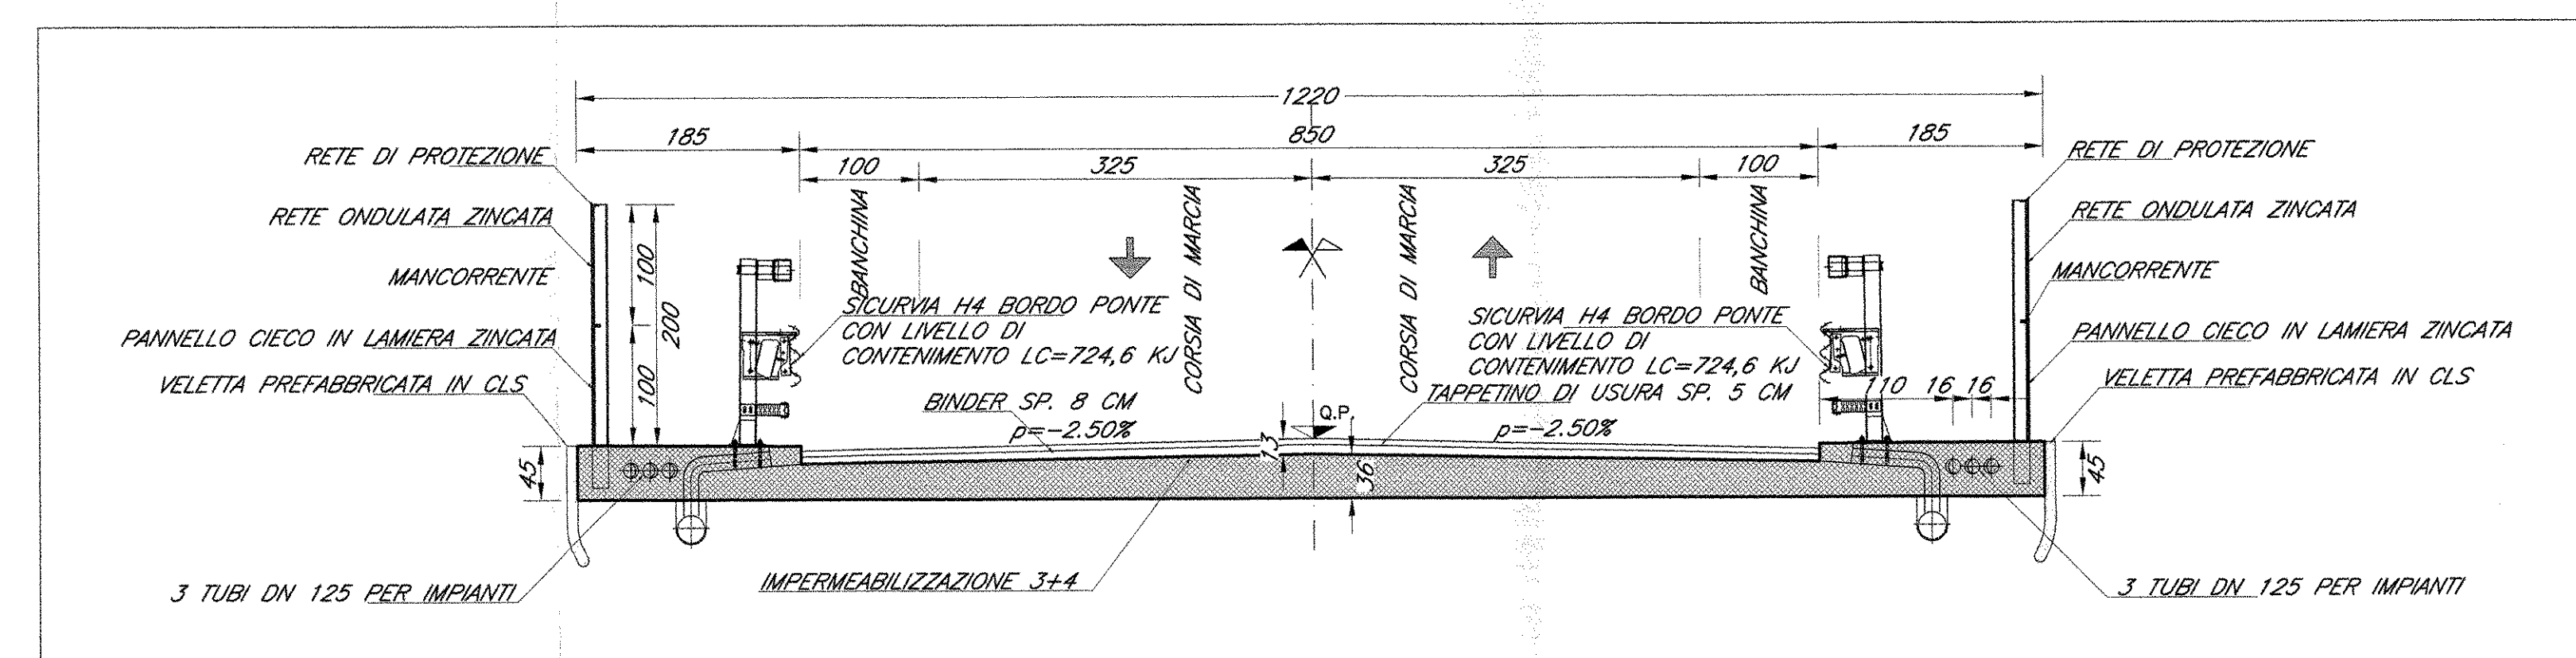


1 Usura in conglomerato bituminoso
2 Binder in conglomerato bituminoso


SCALA 1:50

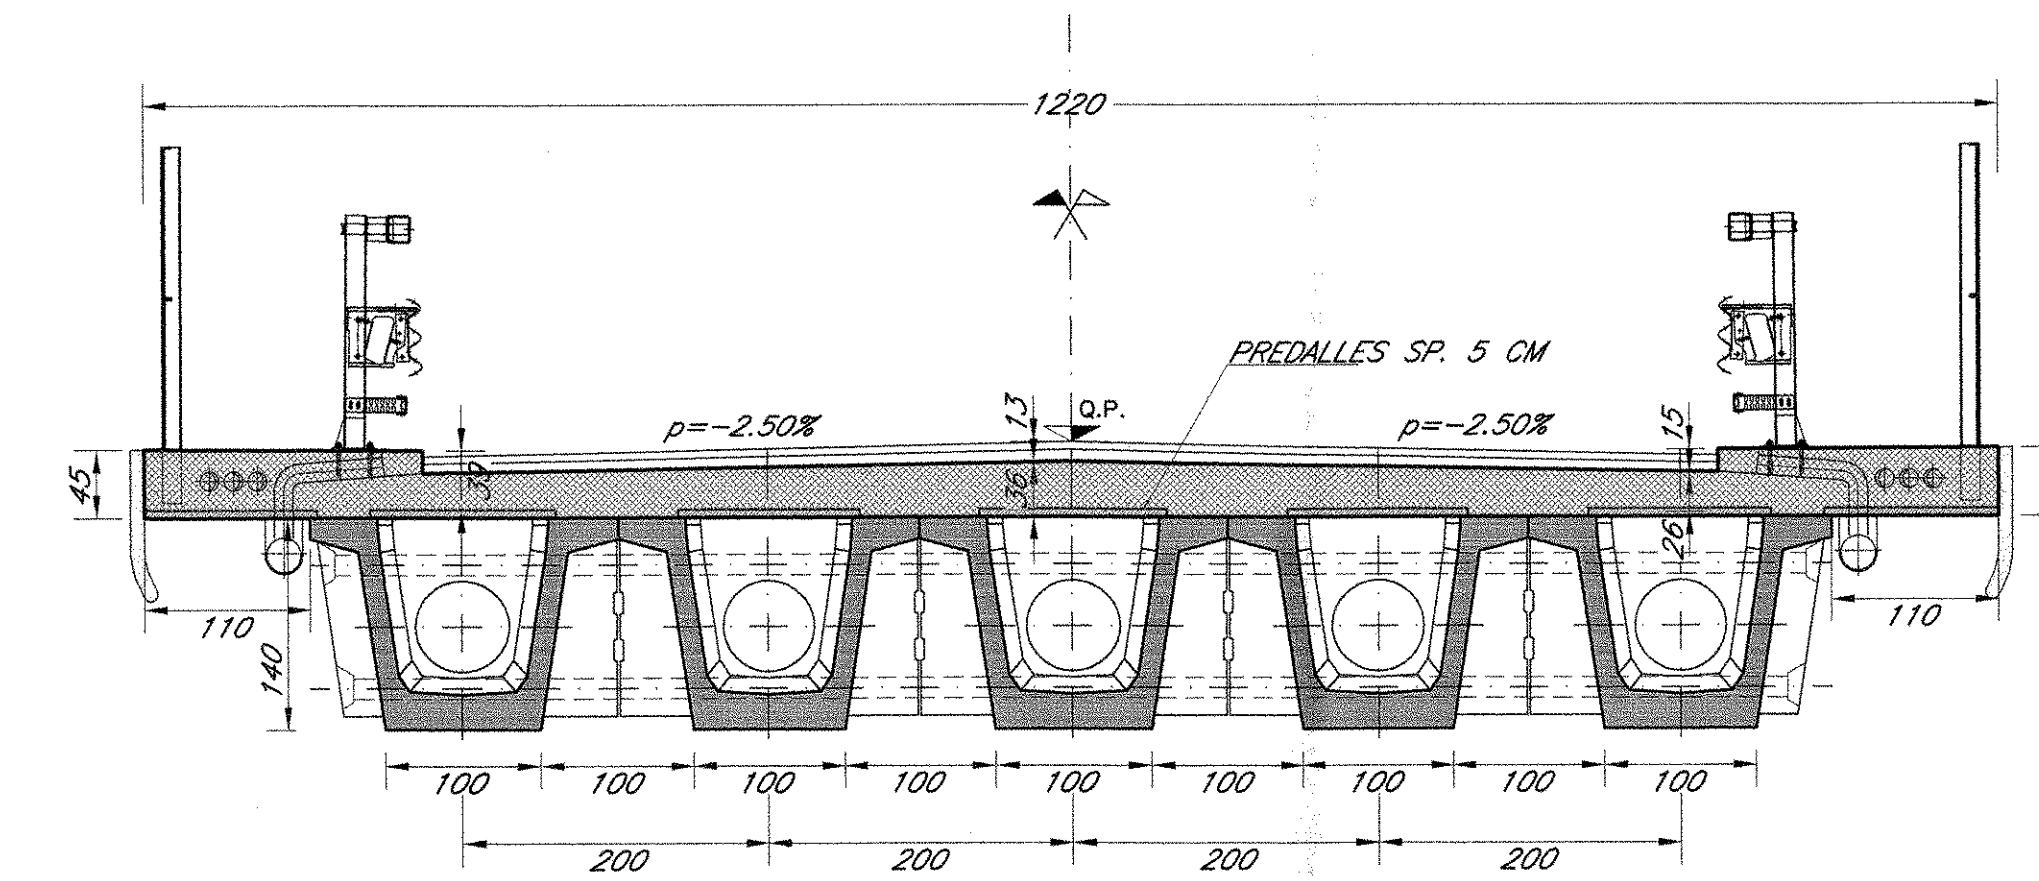

SCALA 1:50

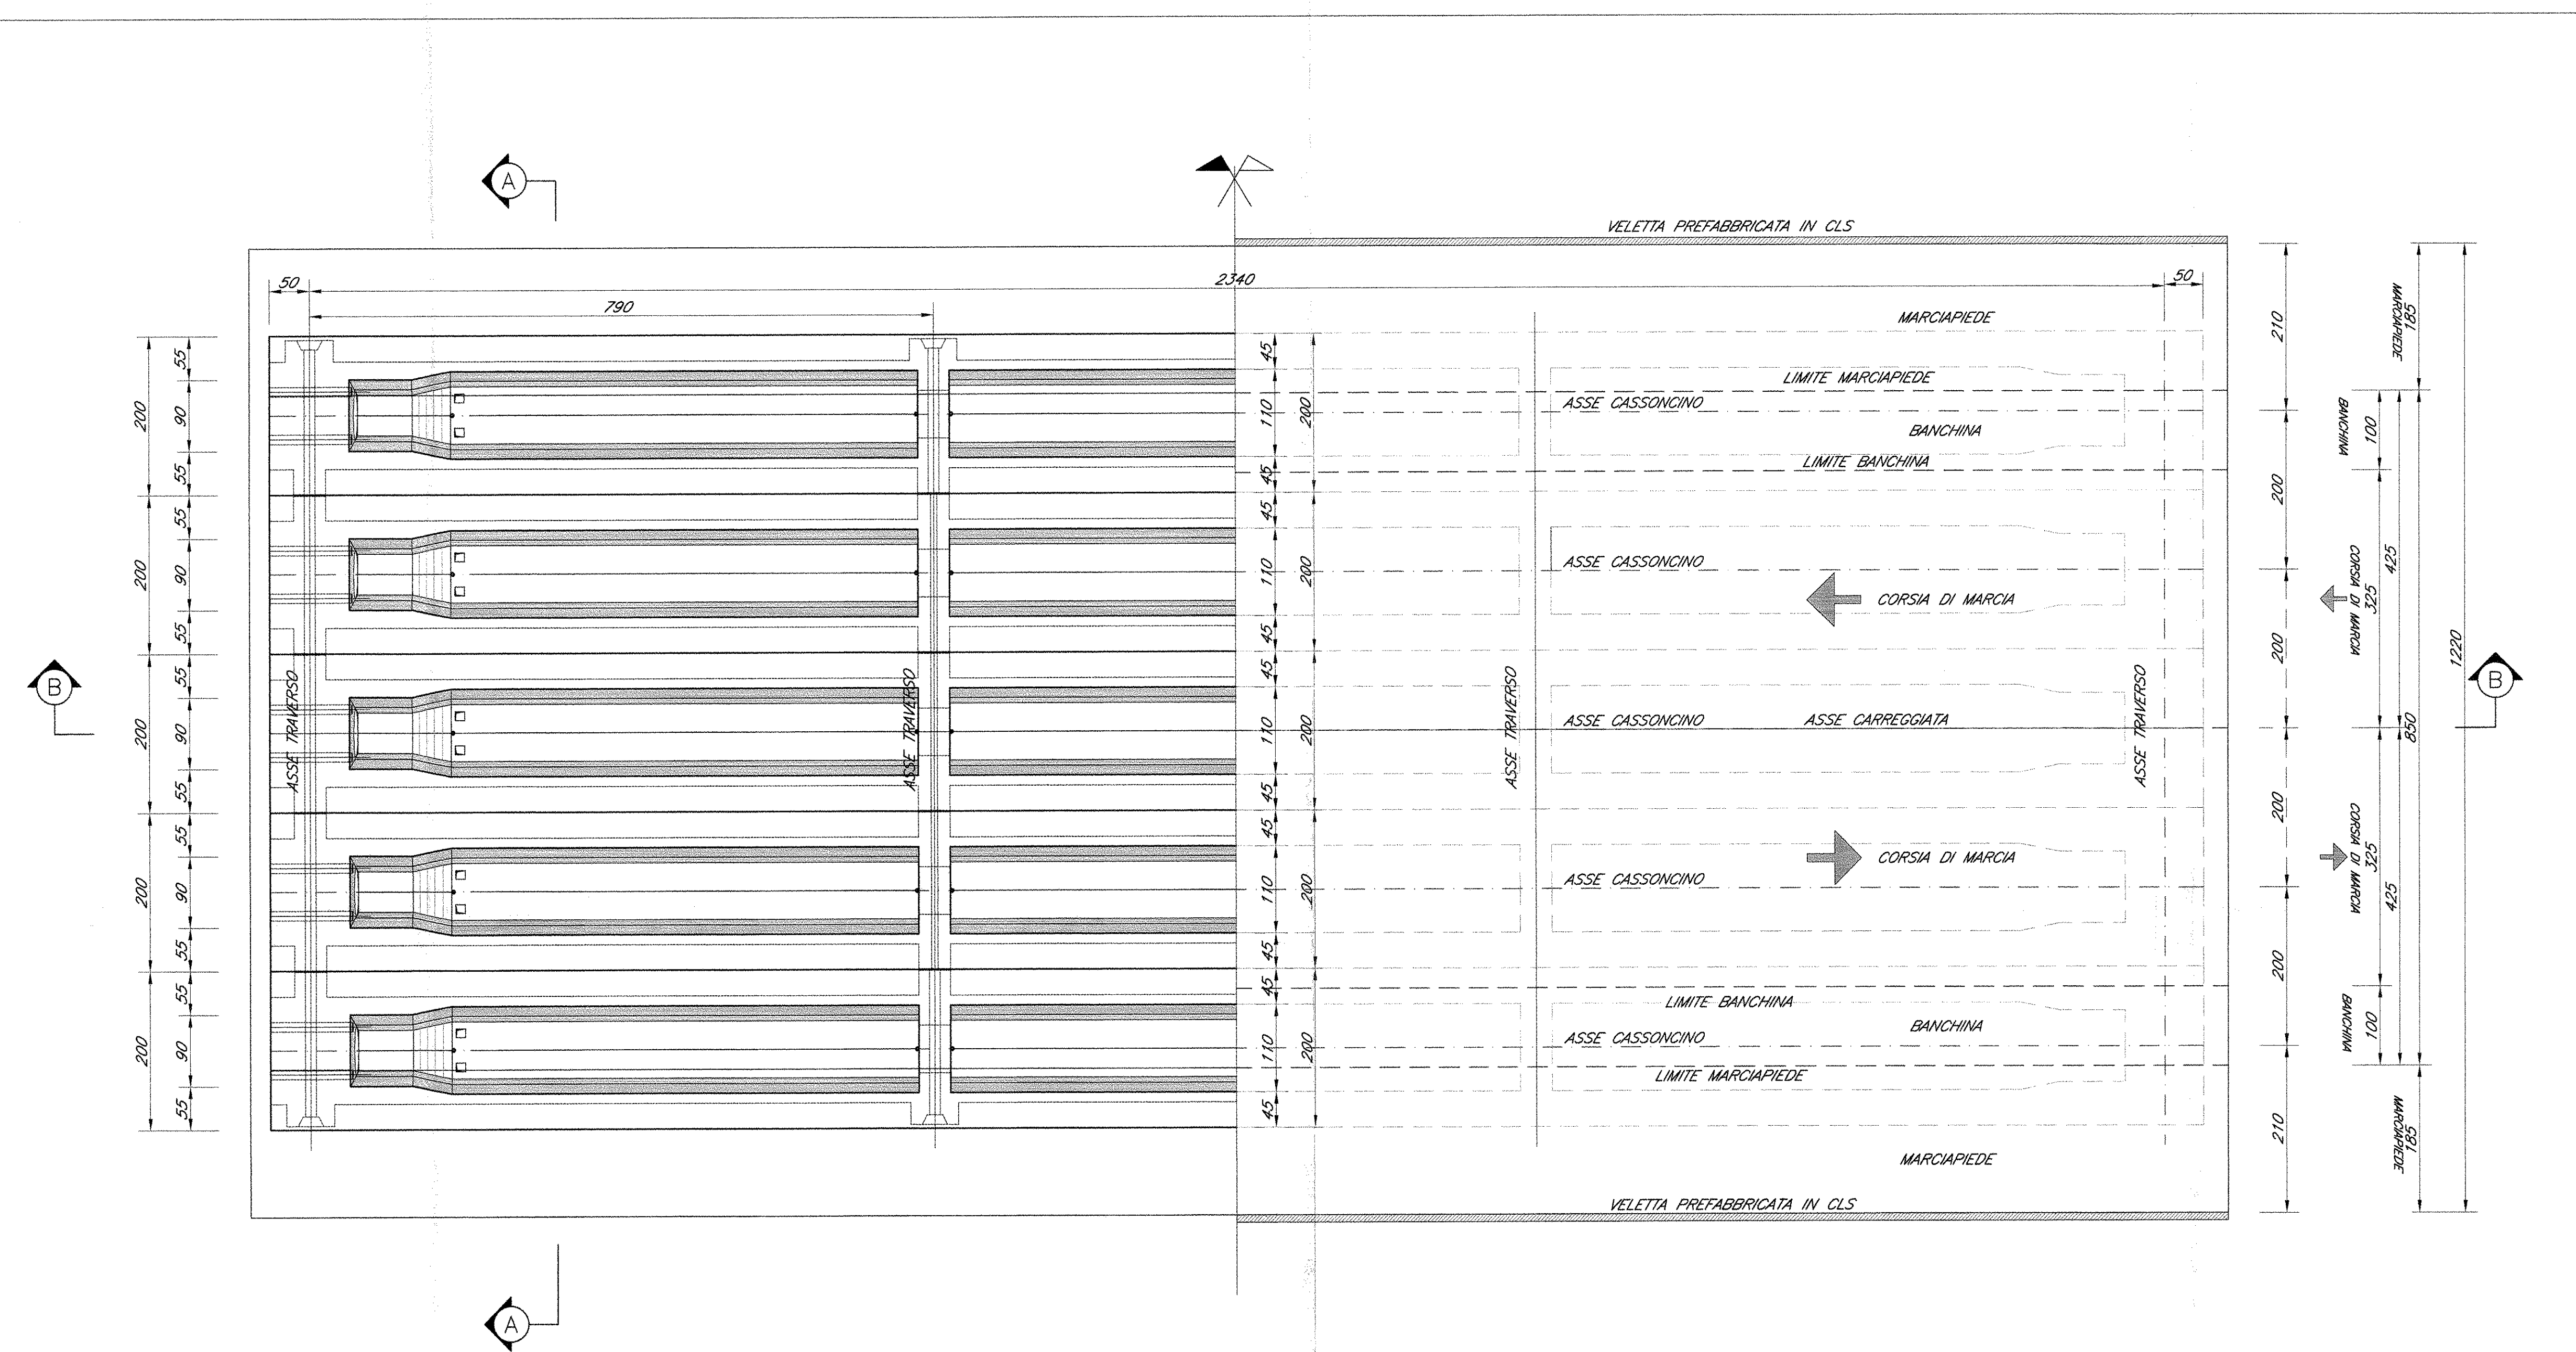

SCALA 1:50

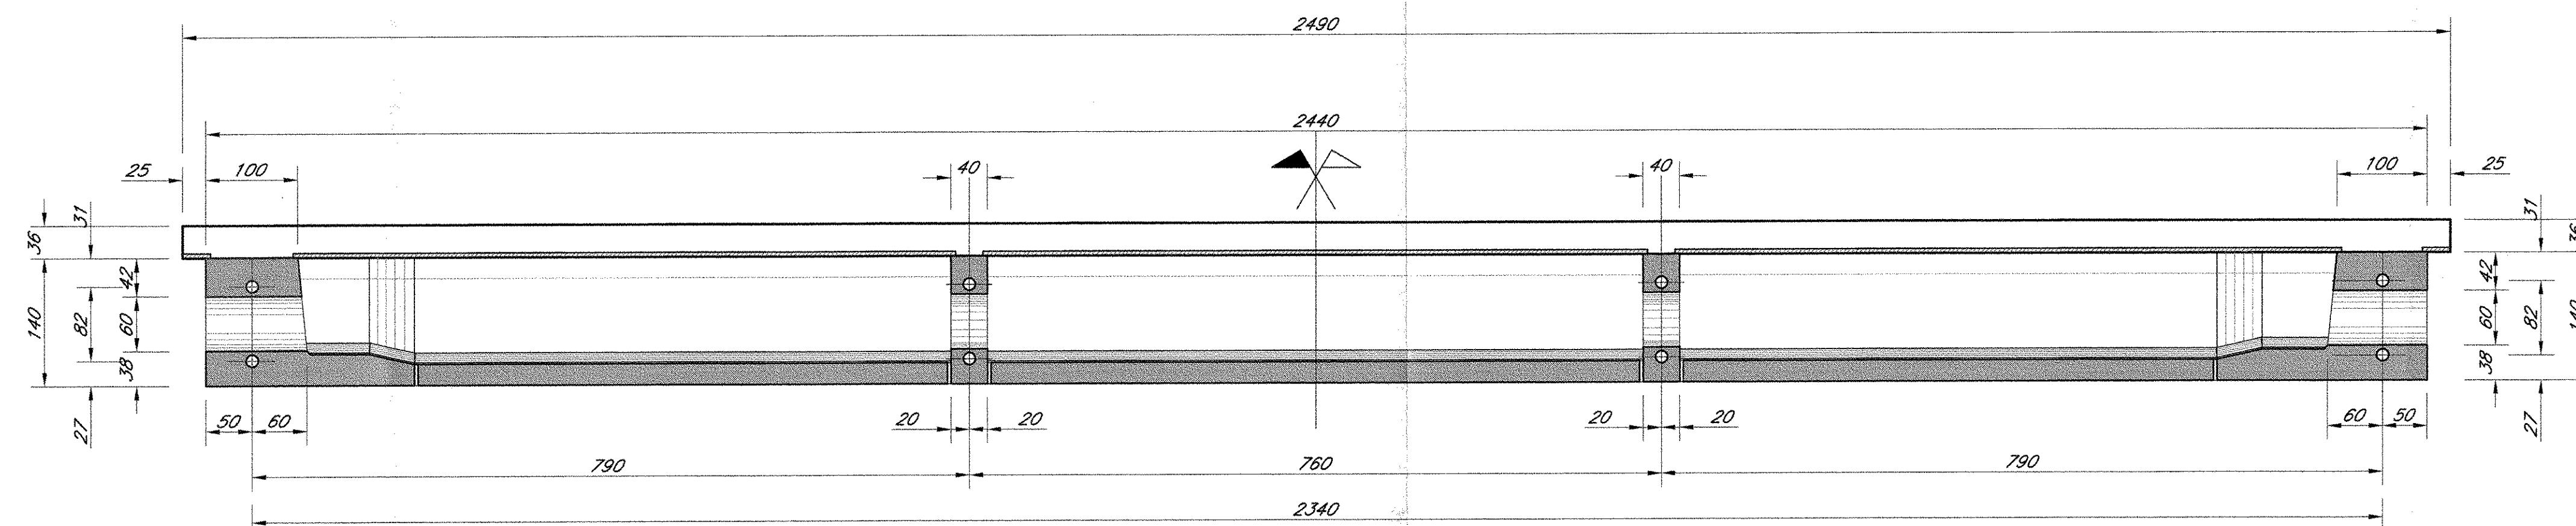

COMMITTENTE:

**RFI**
RETE FERROVIARIA ITALIANA
GRUPPO FERROVIE DELLO STATO ITALIANE

**DIREZIONE INVESTIMENTI
PROGRAMMA NODO DI NAPOLI**

PROGETTAZIONE:

 **ITALFERR**
GRUPPO FERROVIE DELLO STATO ITALIANE

**DIREZIONE TECNICA
U.O. STRUTTURE**

PROGETTO DEFINITIVO

**ITINERARIO NAPOLI-BARI
RADDOPPIO TRATTA CANCELLO-BENEVENTO
1° LOTTO FUNZIONALE CANCELLO-FRASSO TELESINO E VARIANTE ALLA
LINEA ROMA-NAPOLI VIA CASSINO NEL COMUNE DI MADDALONI**

CAVALCAFERROVIA
CAVALCAFERROVIA al km 13+276,520

Impalcato in c.a.p. $L=25\text{m}$ ($L_c=23.40\text{m}$): piante e sezioni

SCALA :
1:50

COMMESSA	LOTTO	FASE	ENTE	TIPO DOC.	OPERA/DISCIPLINA	PROGR.	REV.
----------	-------	------	------	-----------	------------------	--------	------

[illegible]

File: IF0F.01.D.09.BB.V0400.001.A

Elab.: 396