

CARPENTERIA PILA 1





SCALA 1:50

SEZIONE A-A SCALA 1:50

SEZIONE B-B SCALA 1:50



SEZIONE D-D SCALA 1:50

SEZIONE E-E SCALA 1:50

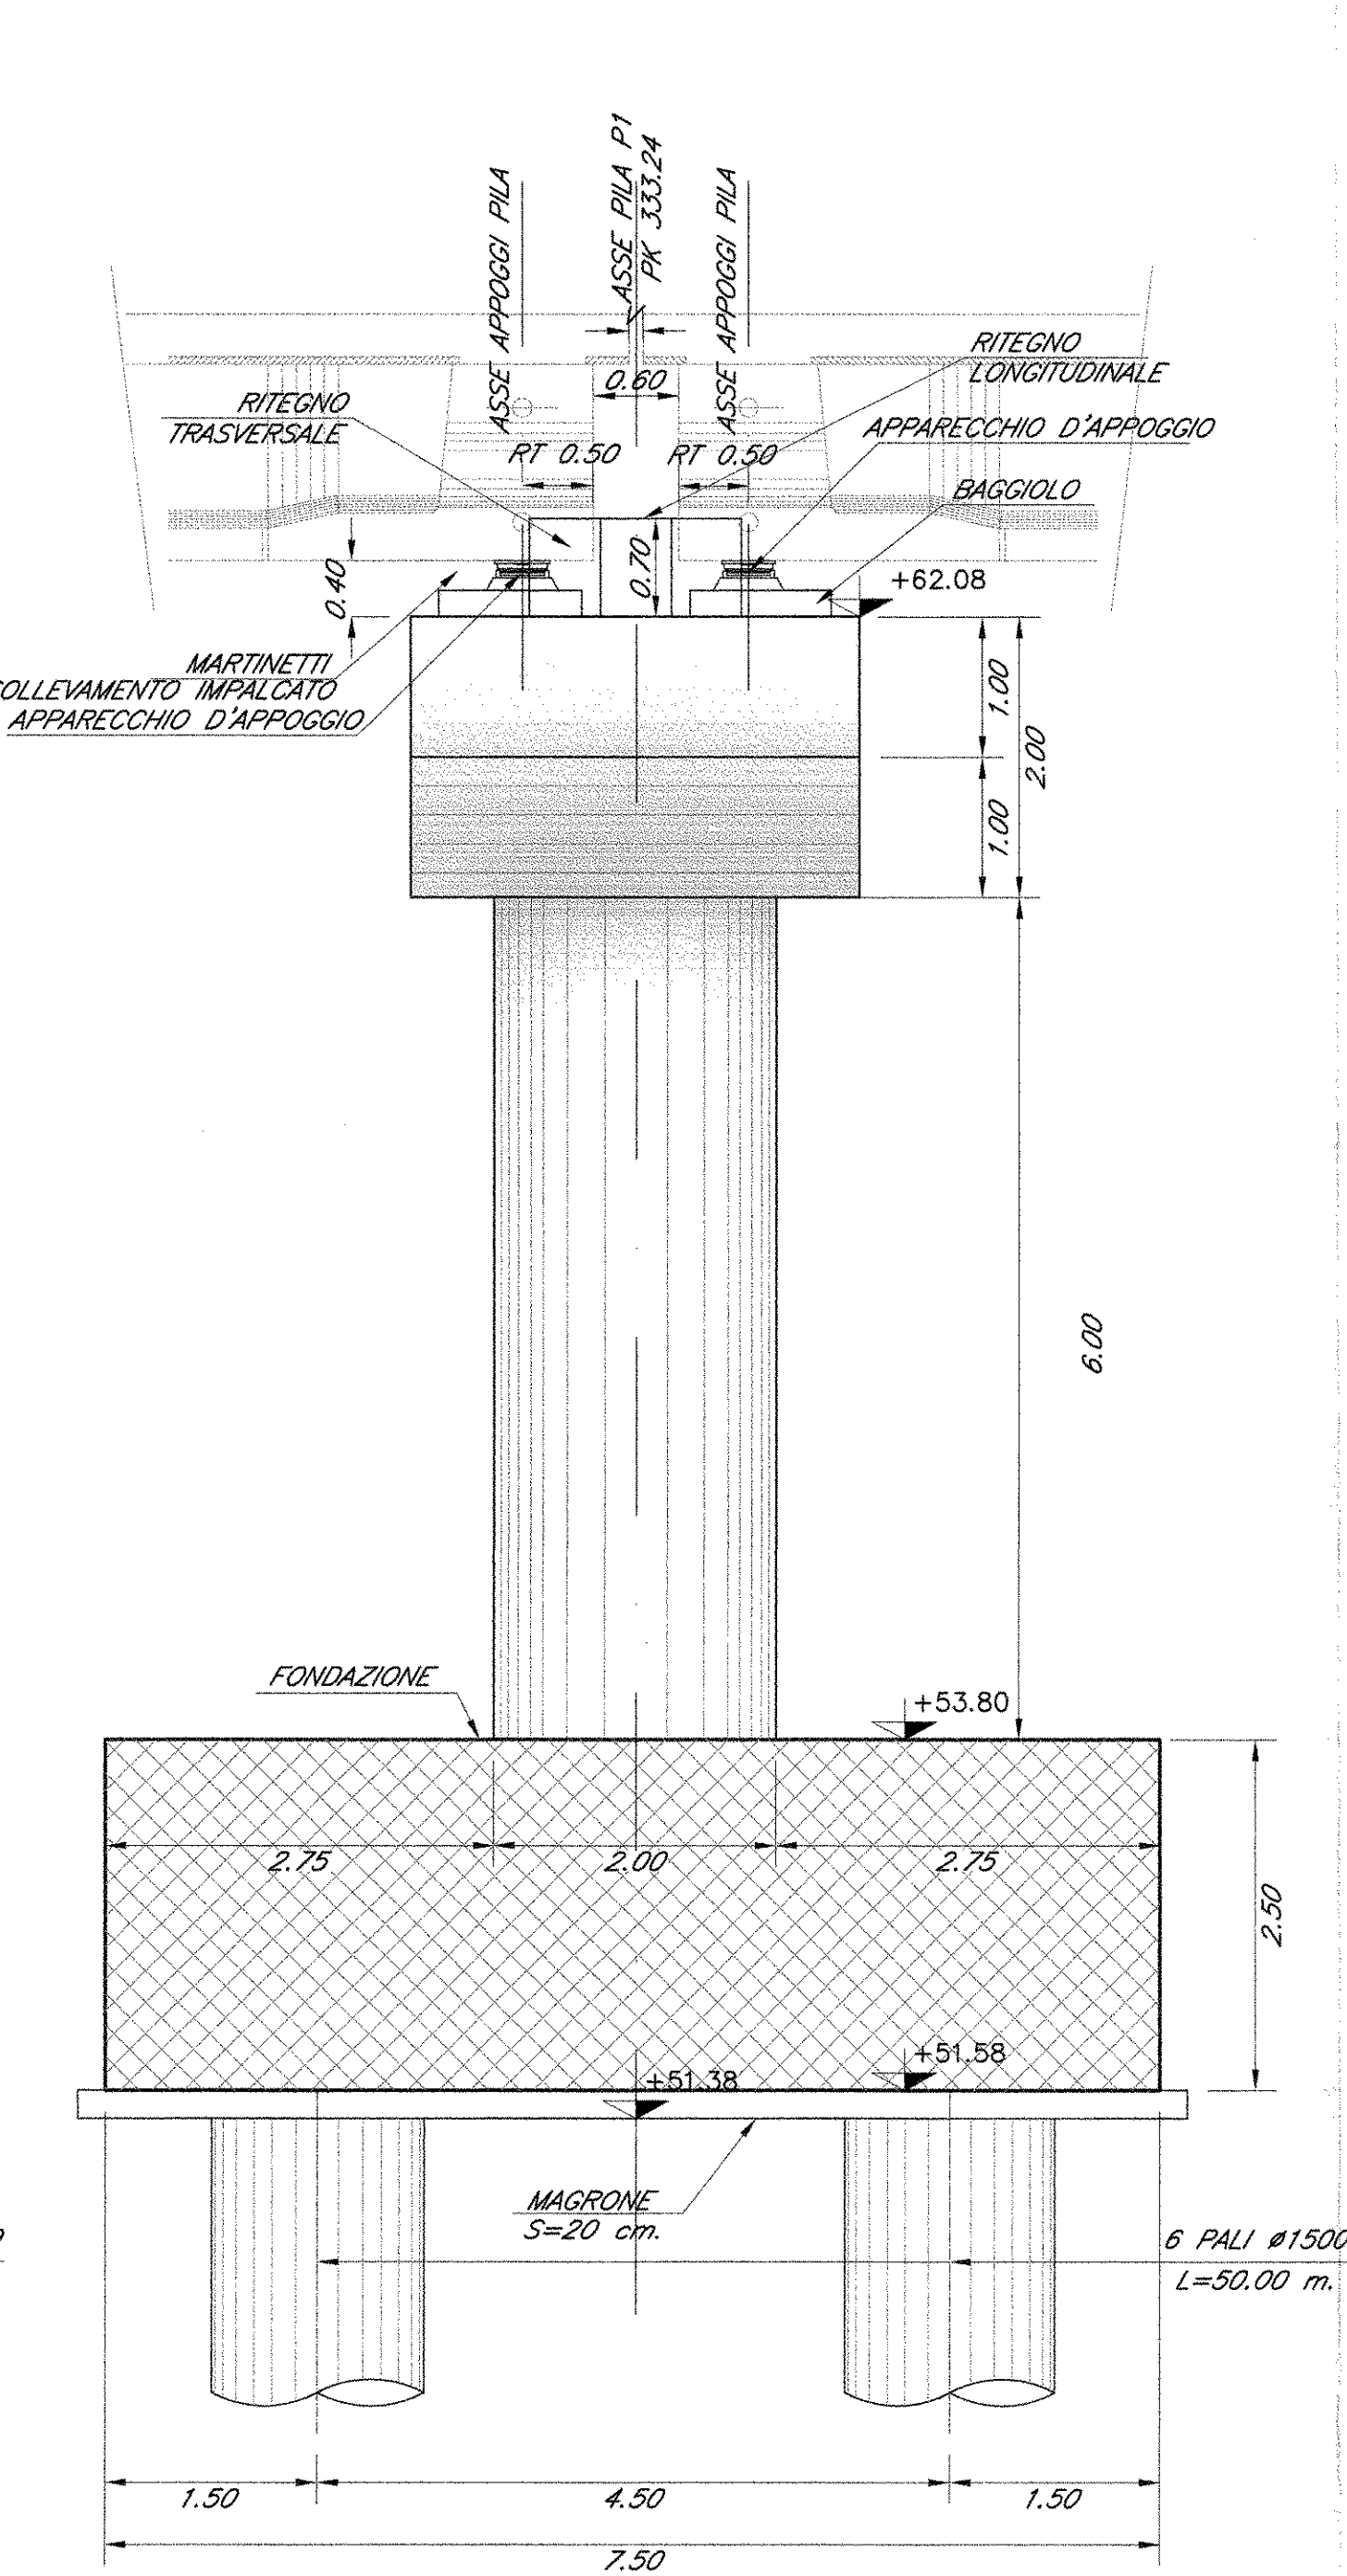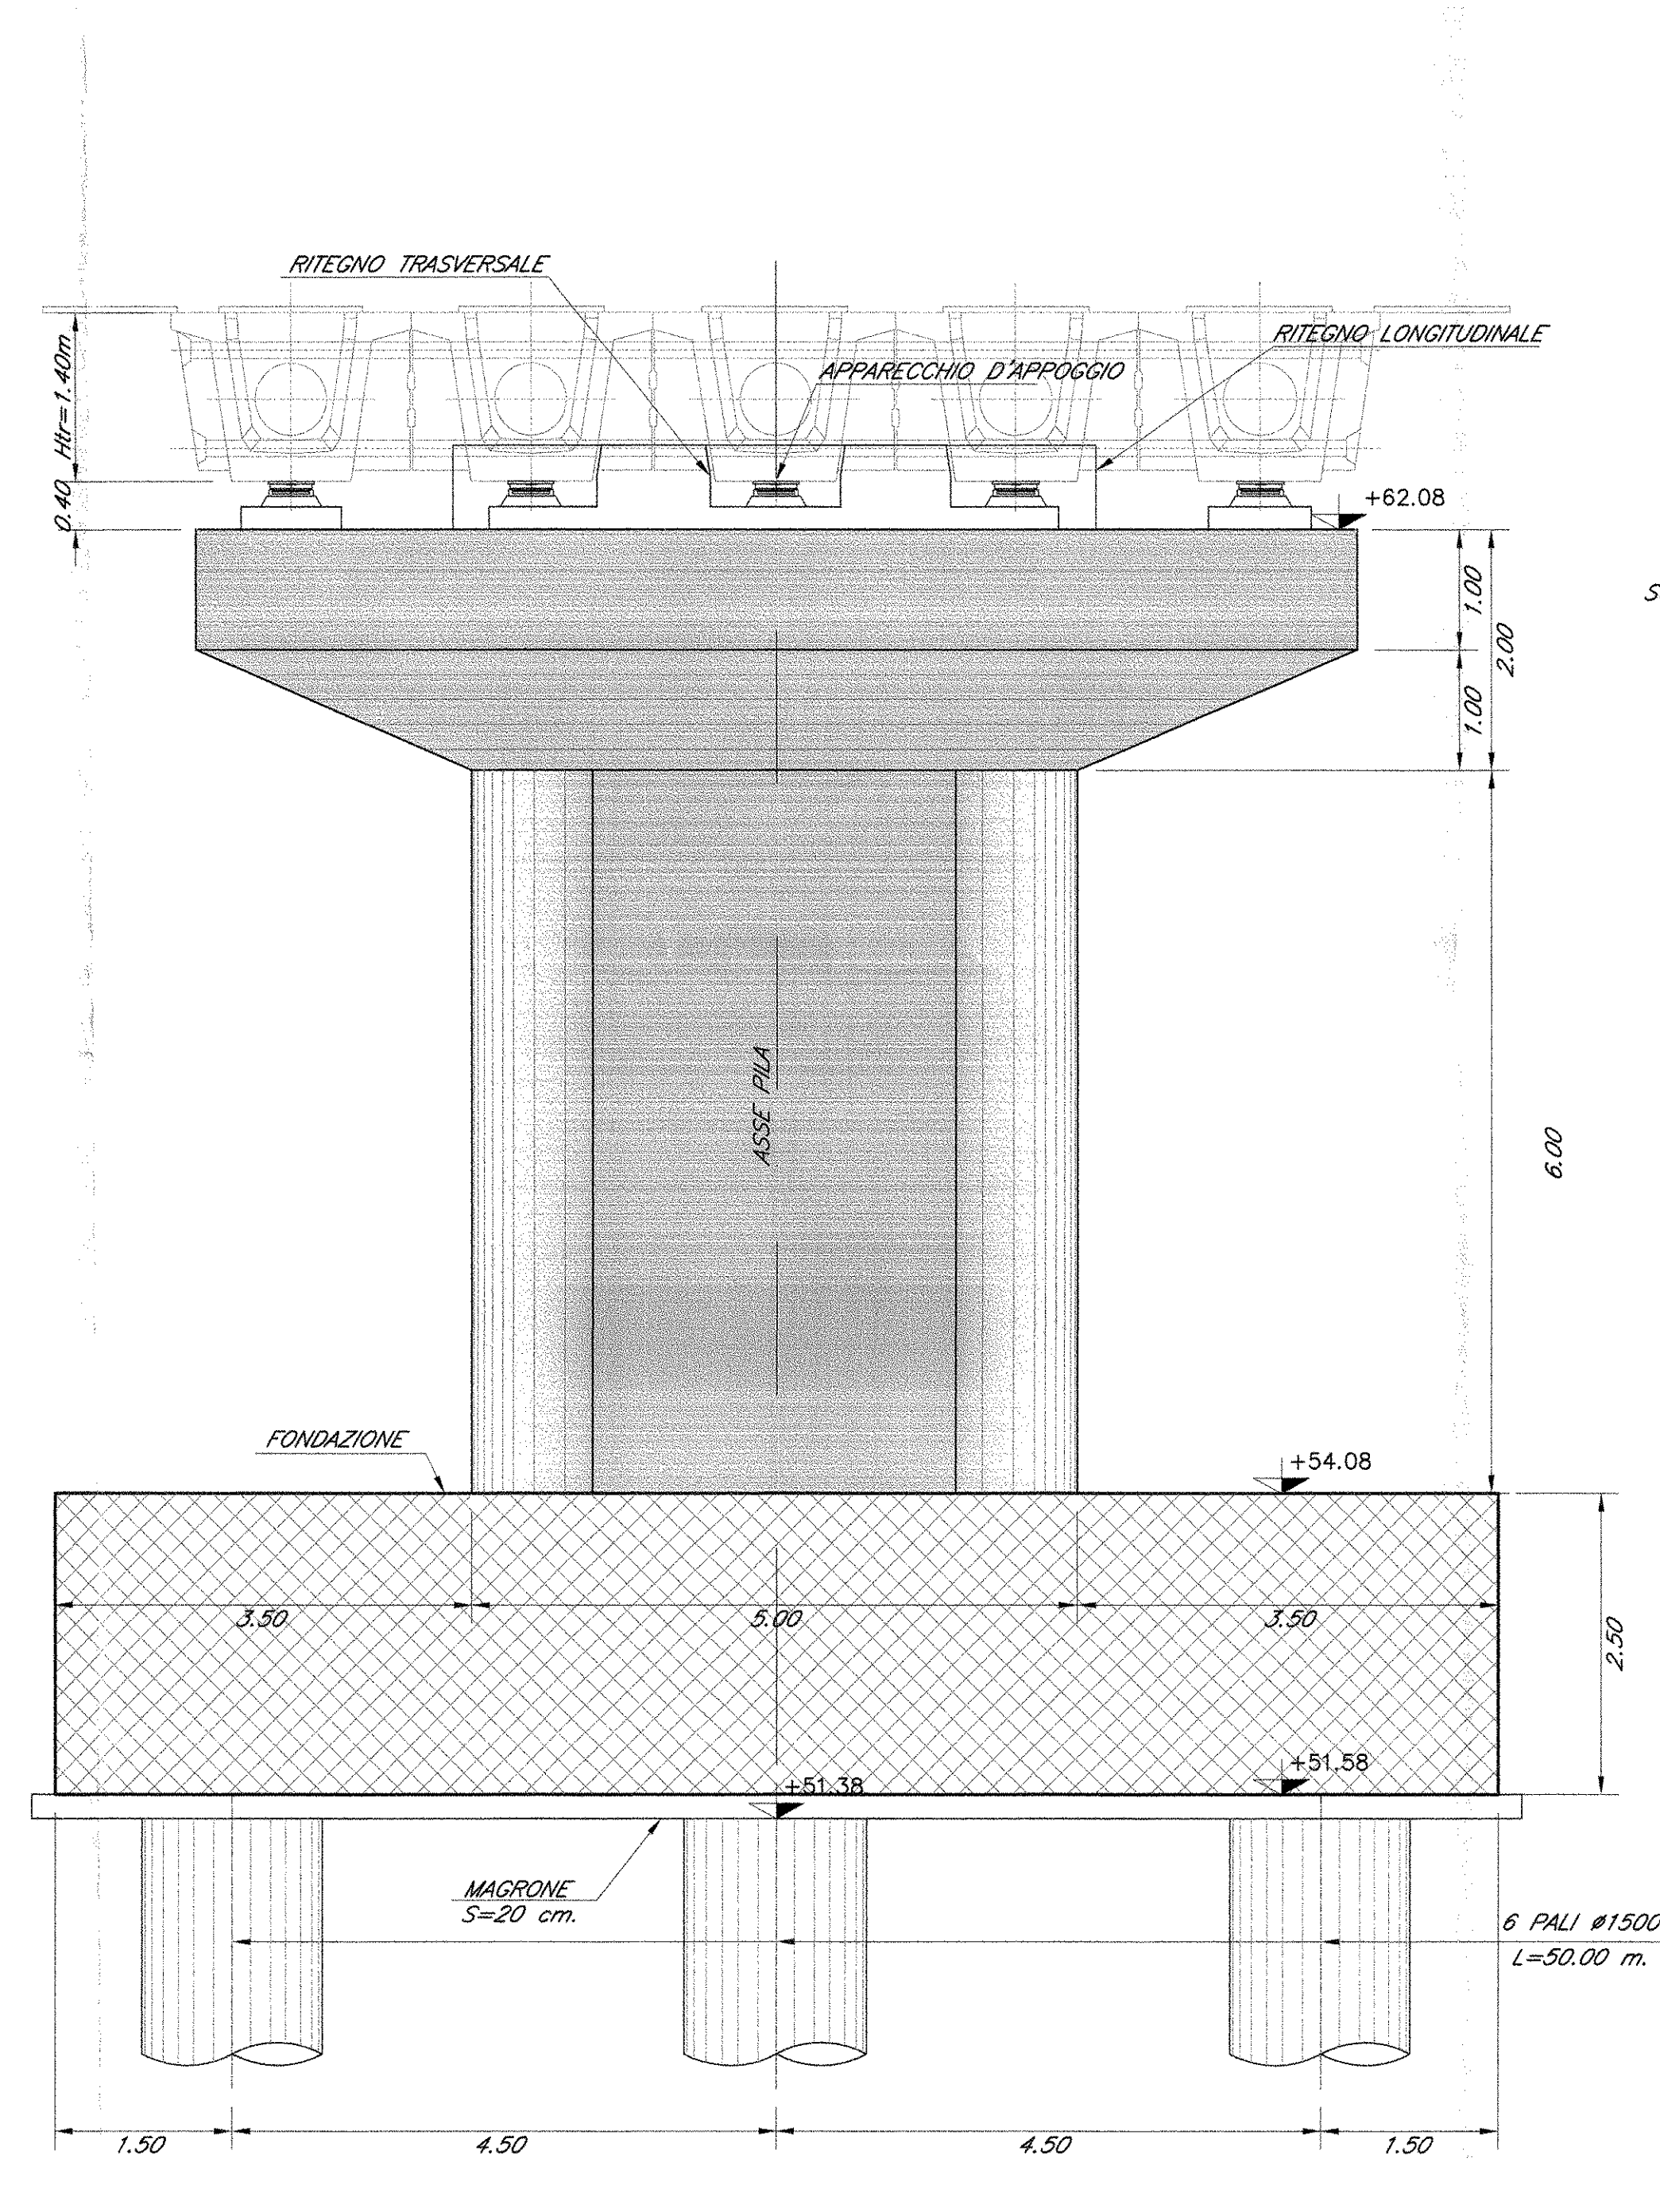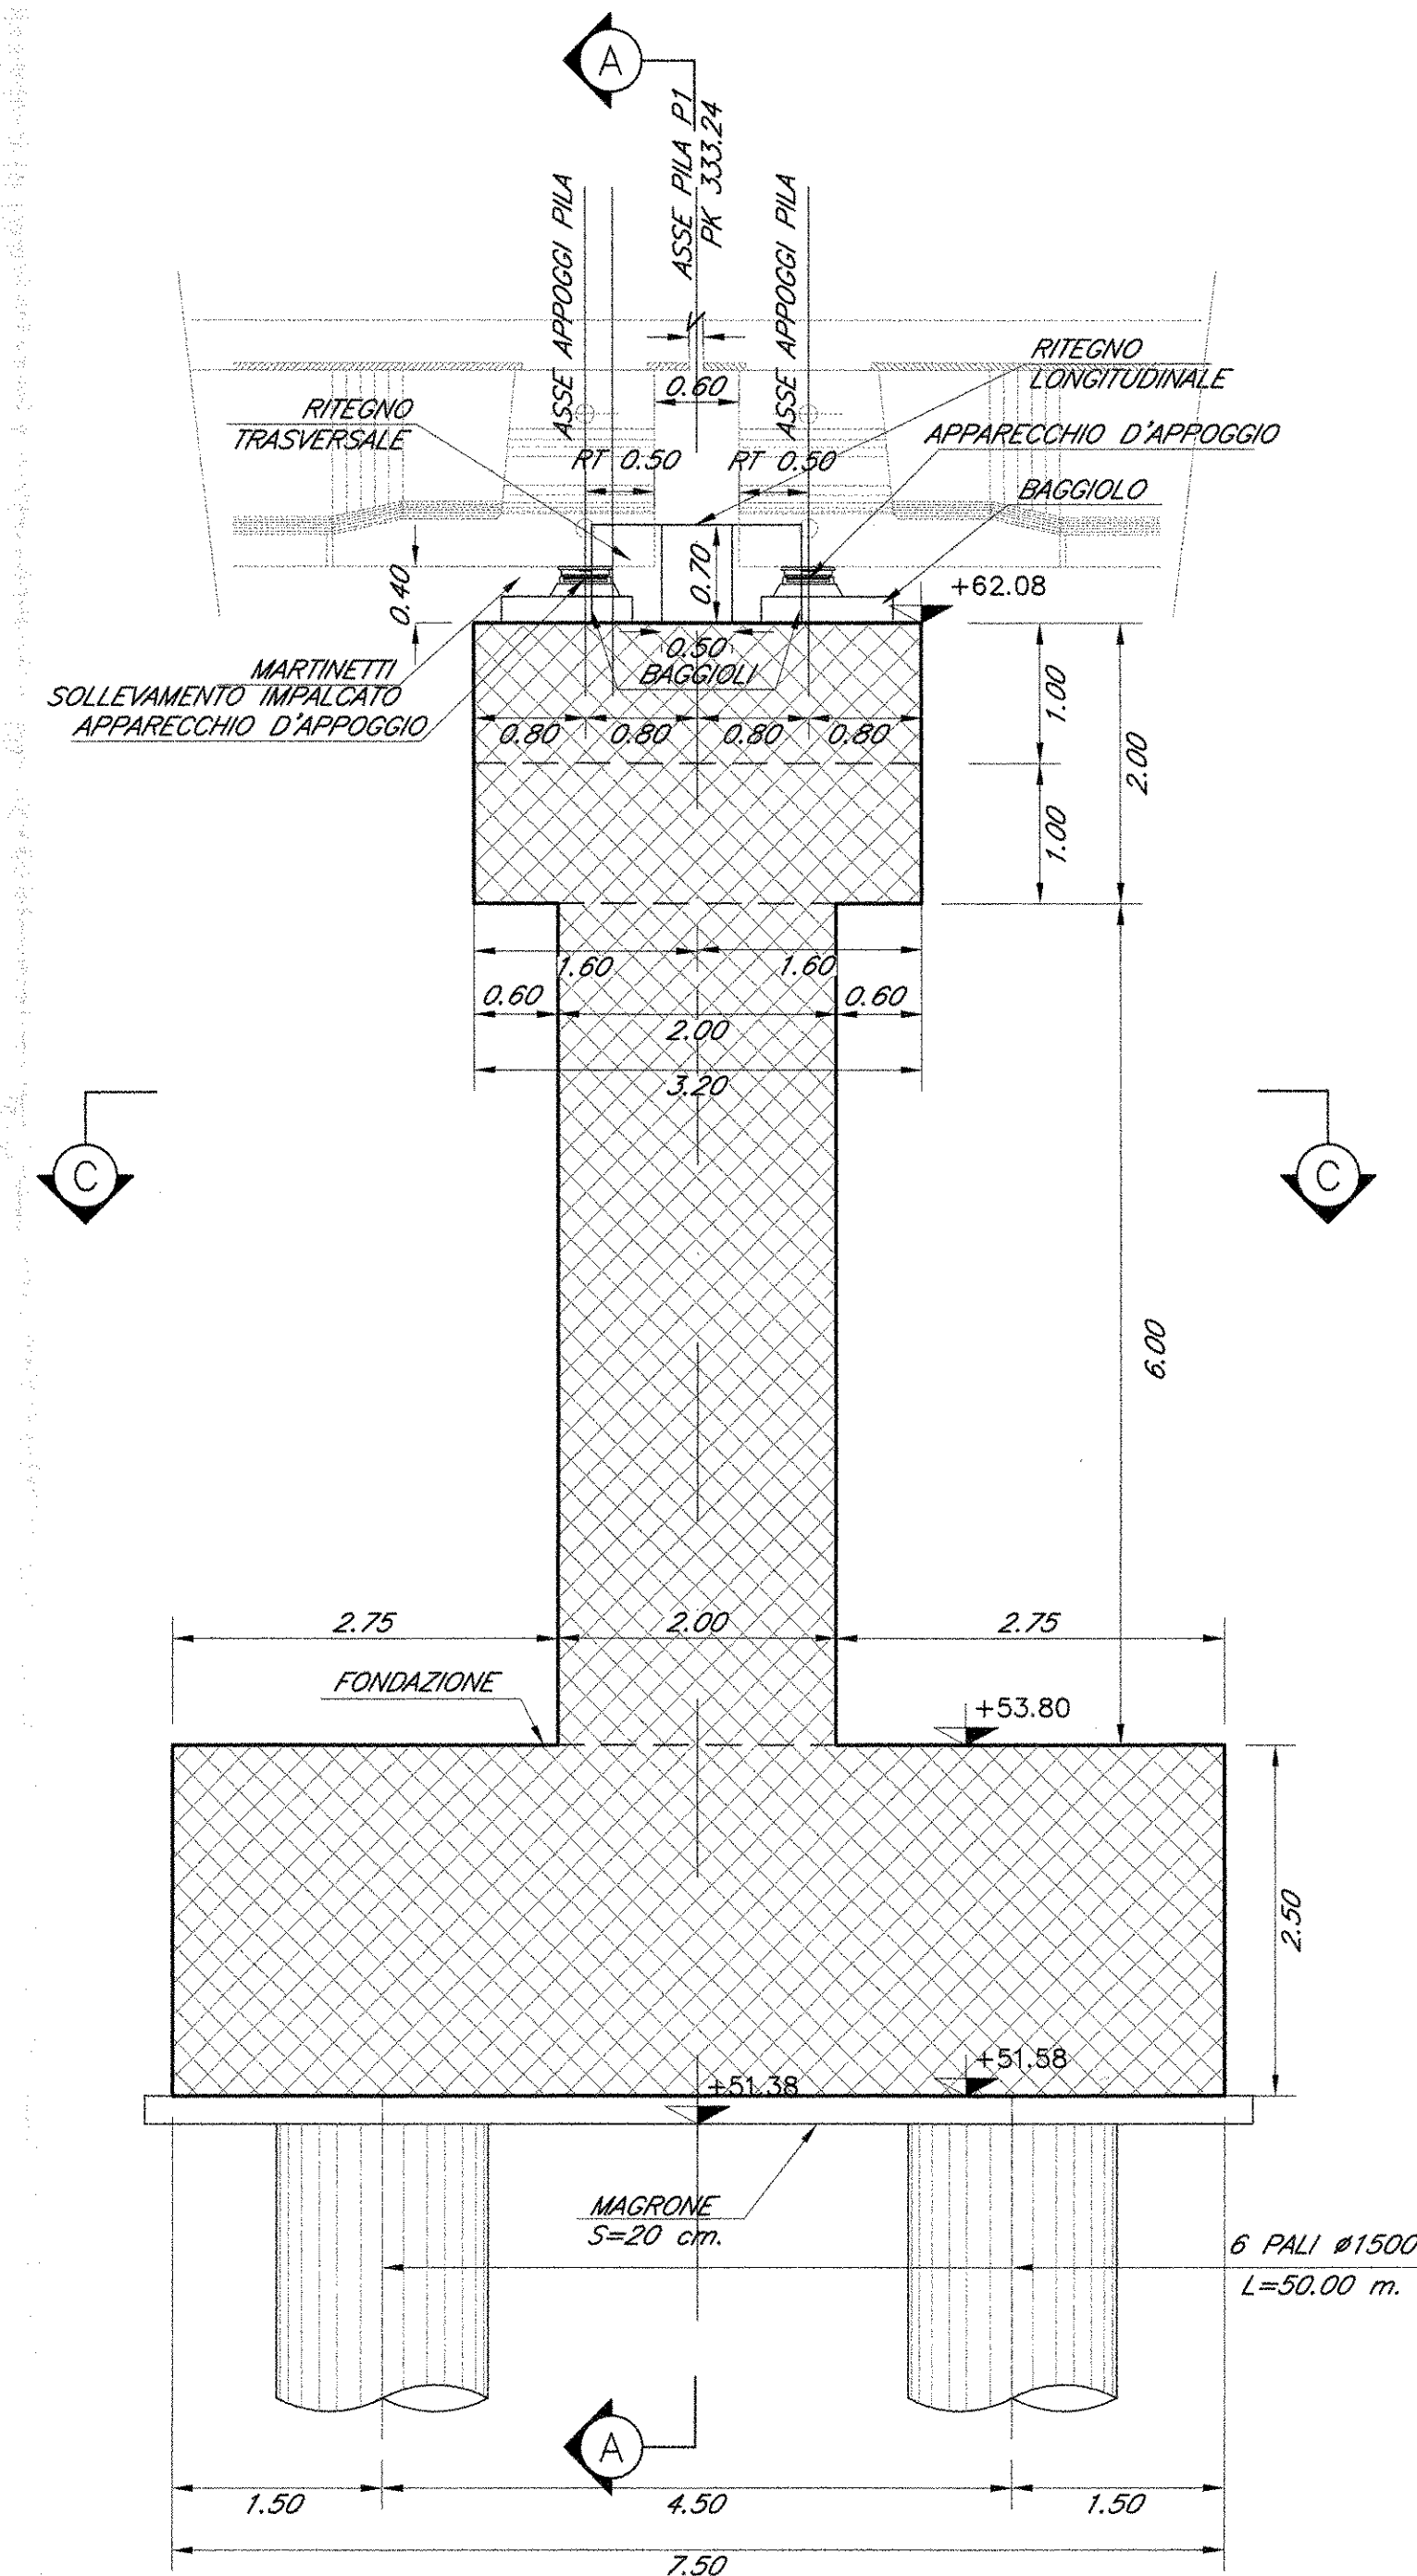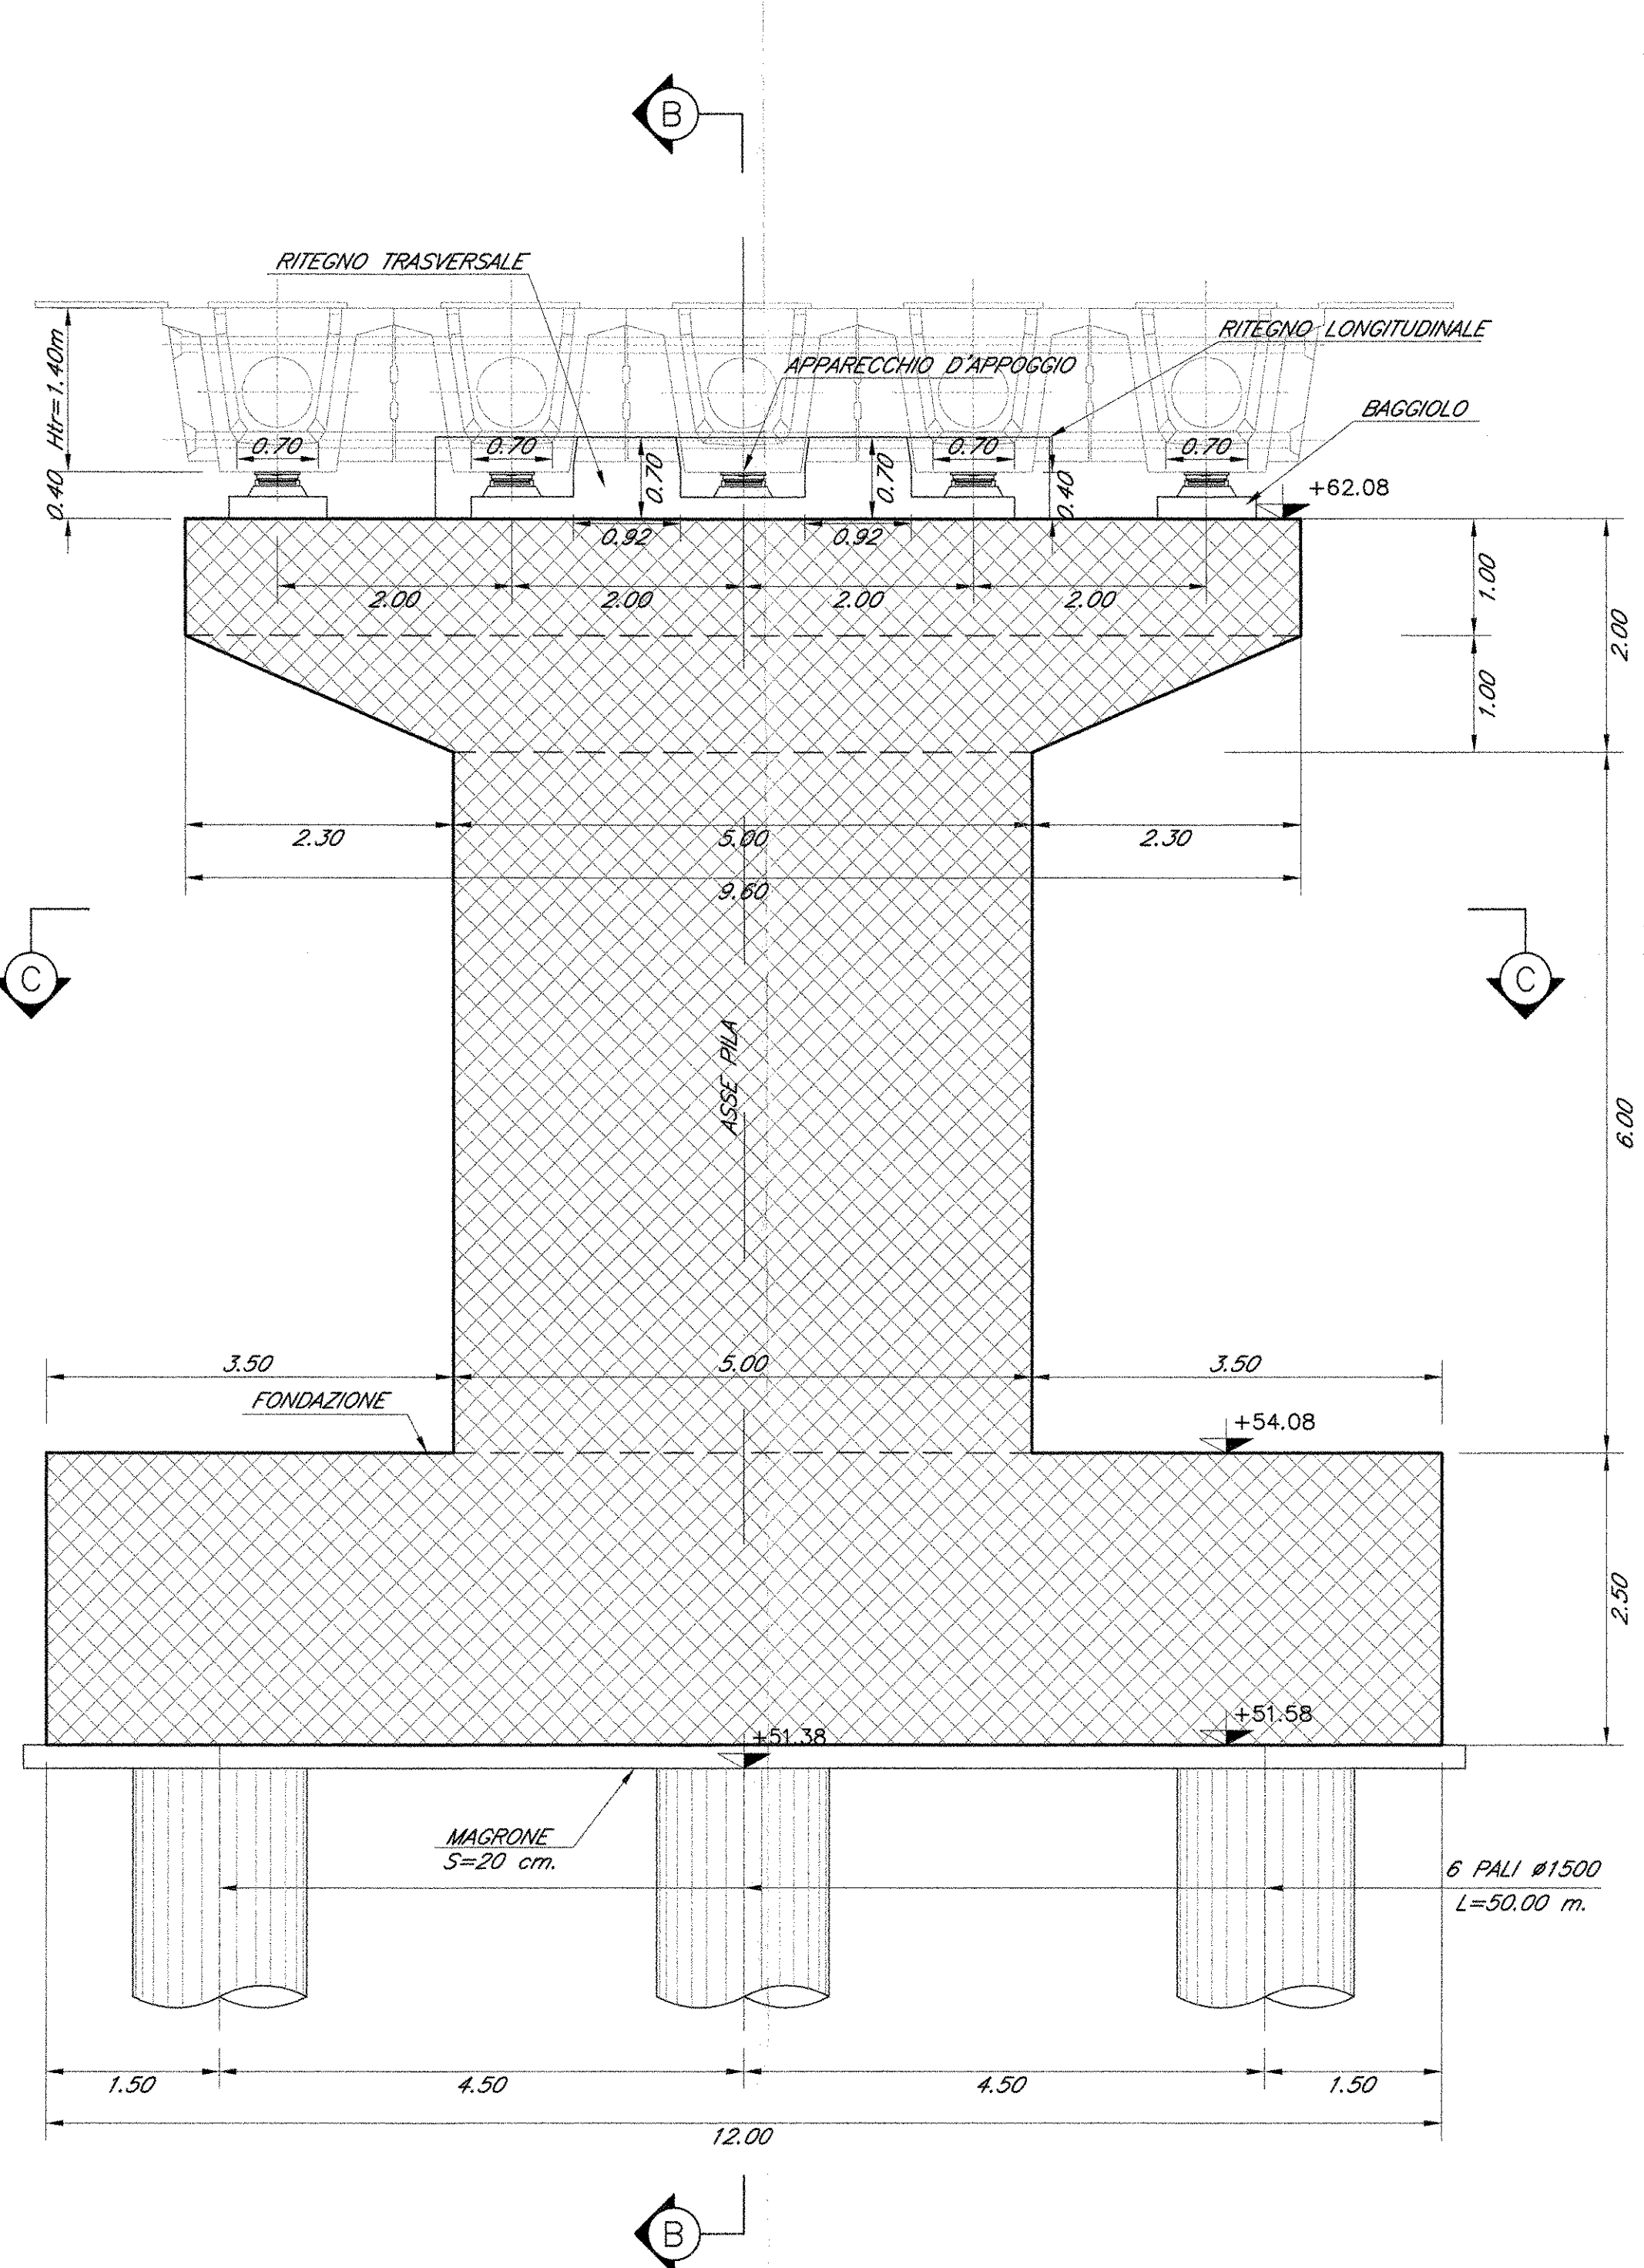

SEZIONE C-C SCALA 1:50

PIANTA PULVINO SCALA 1:50

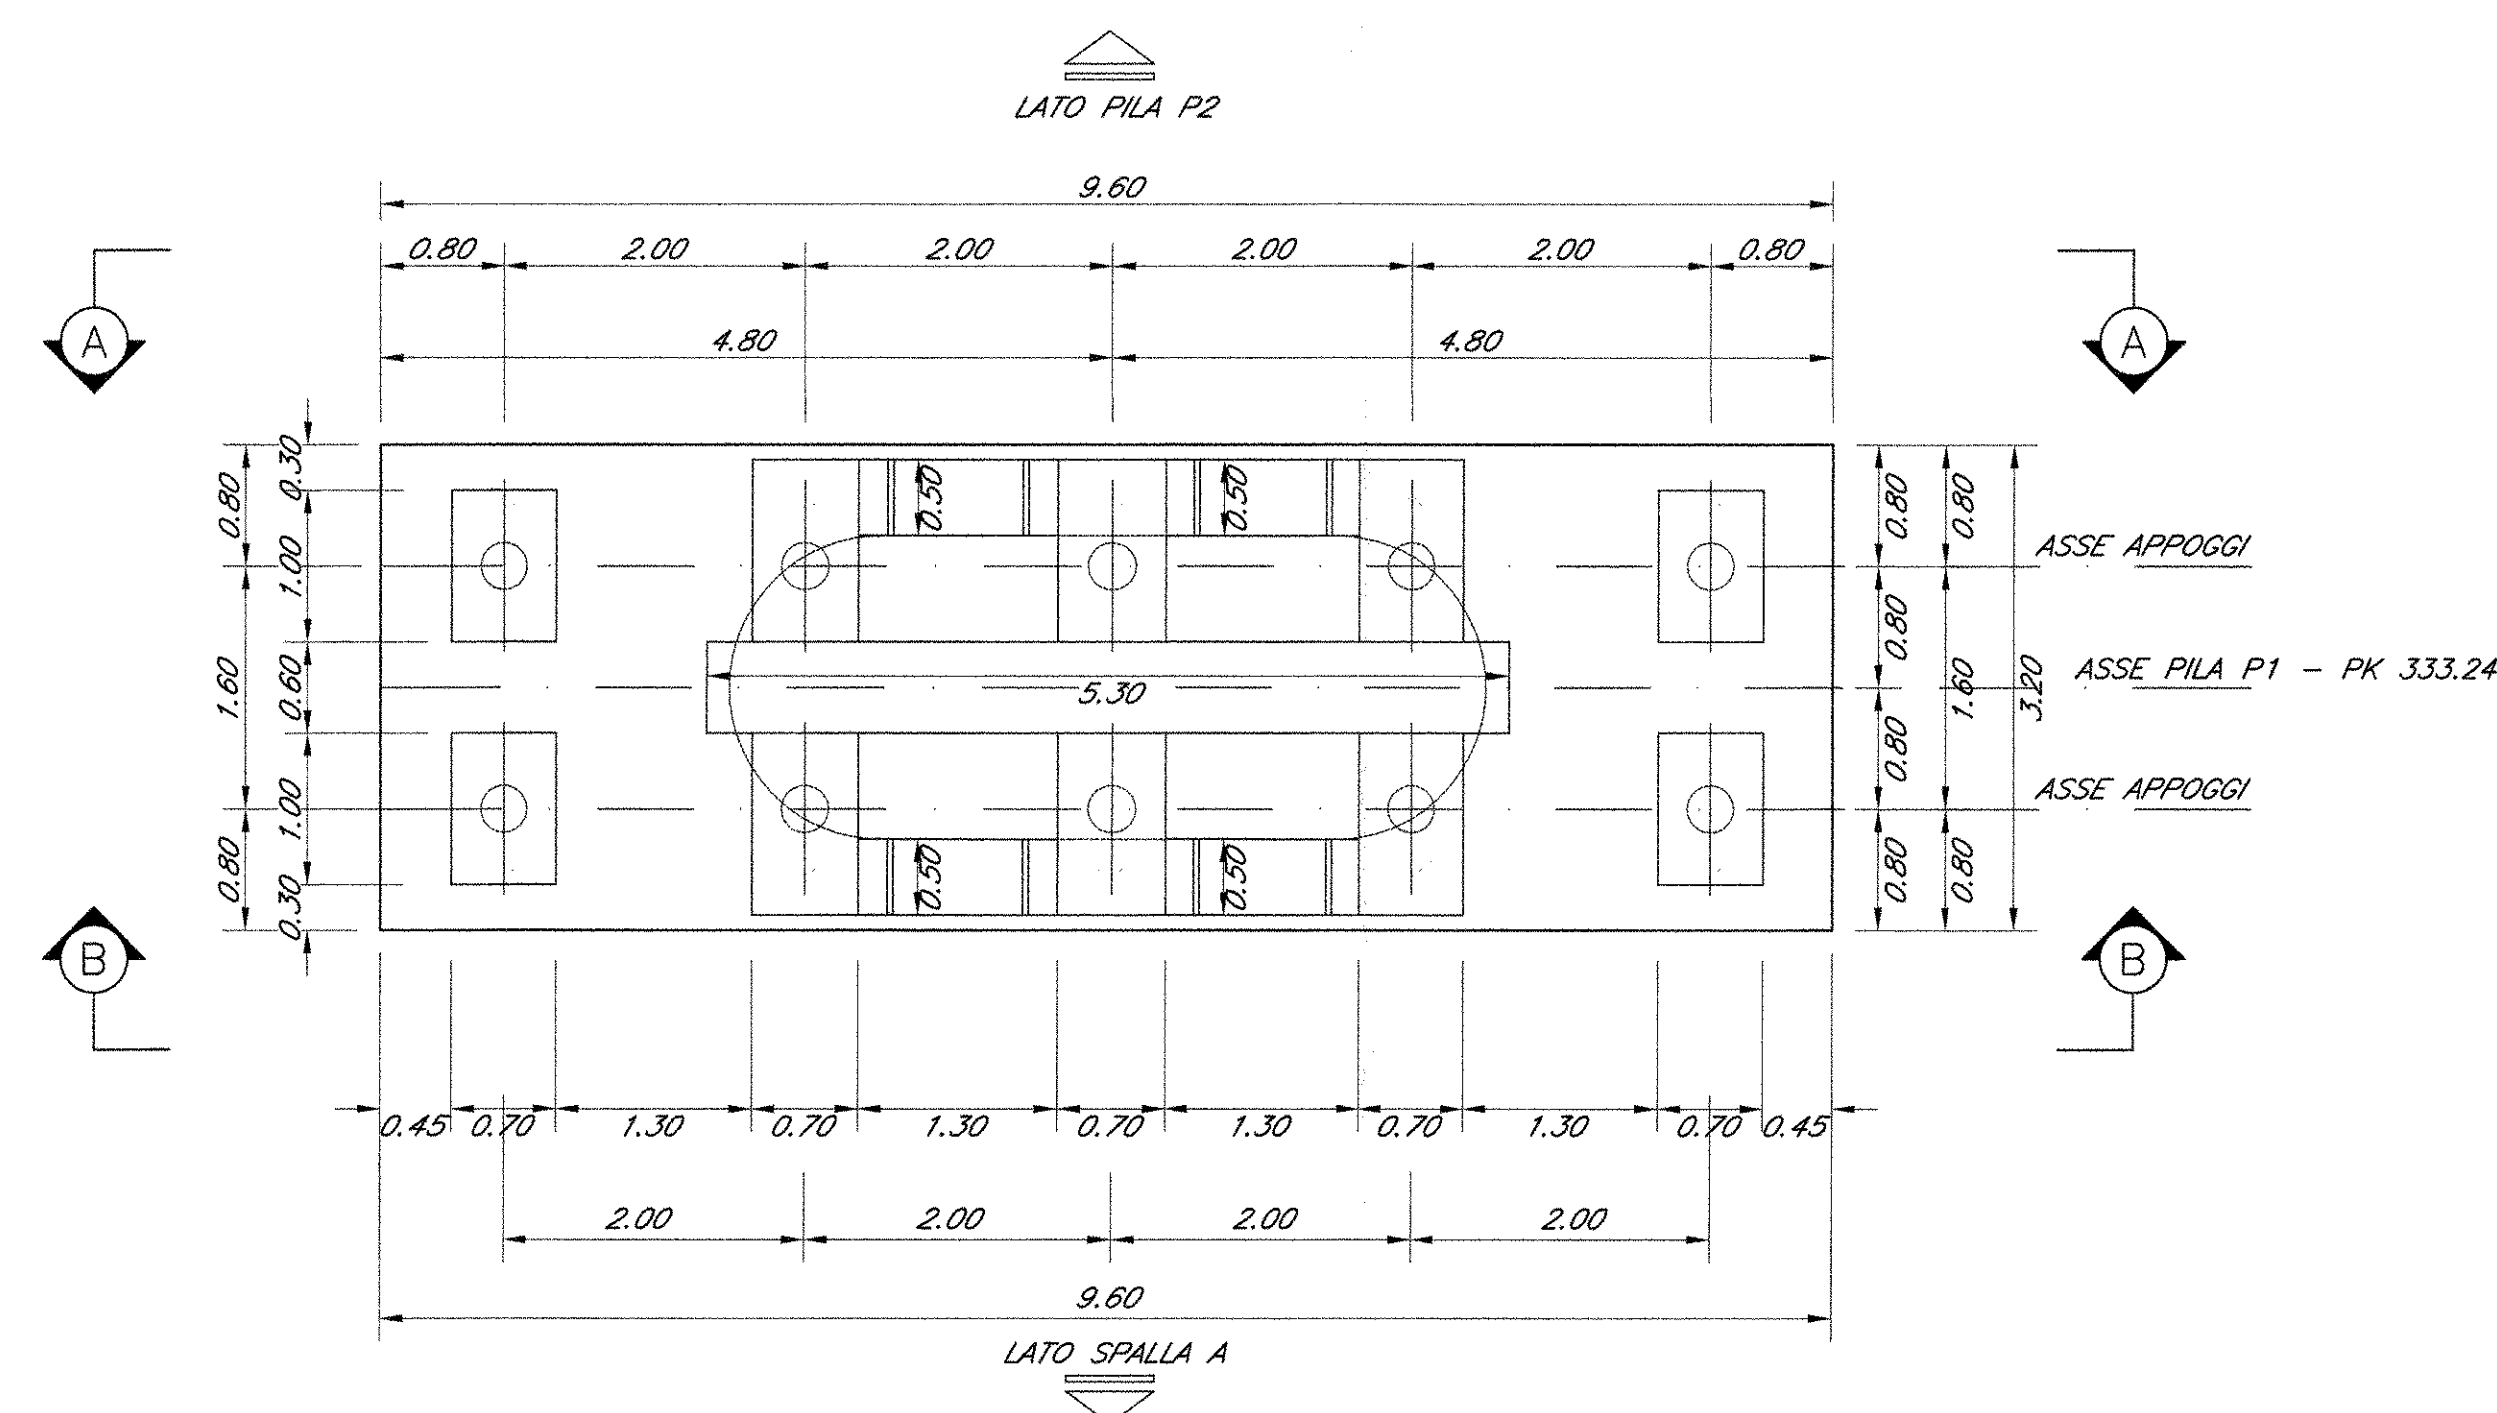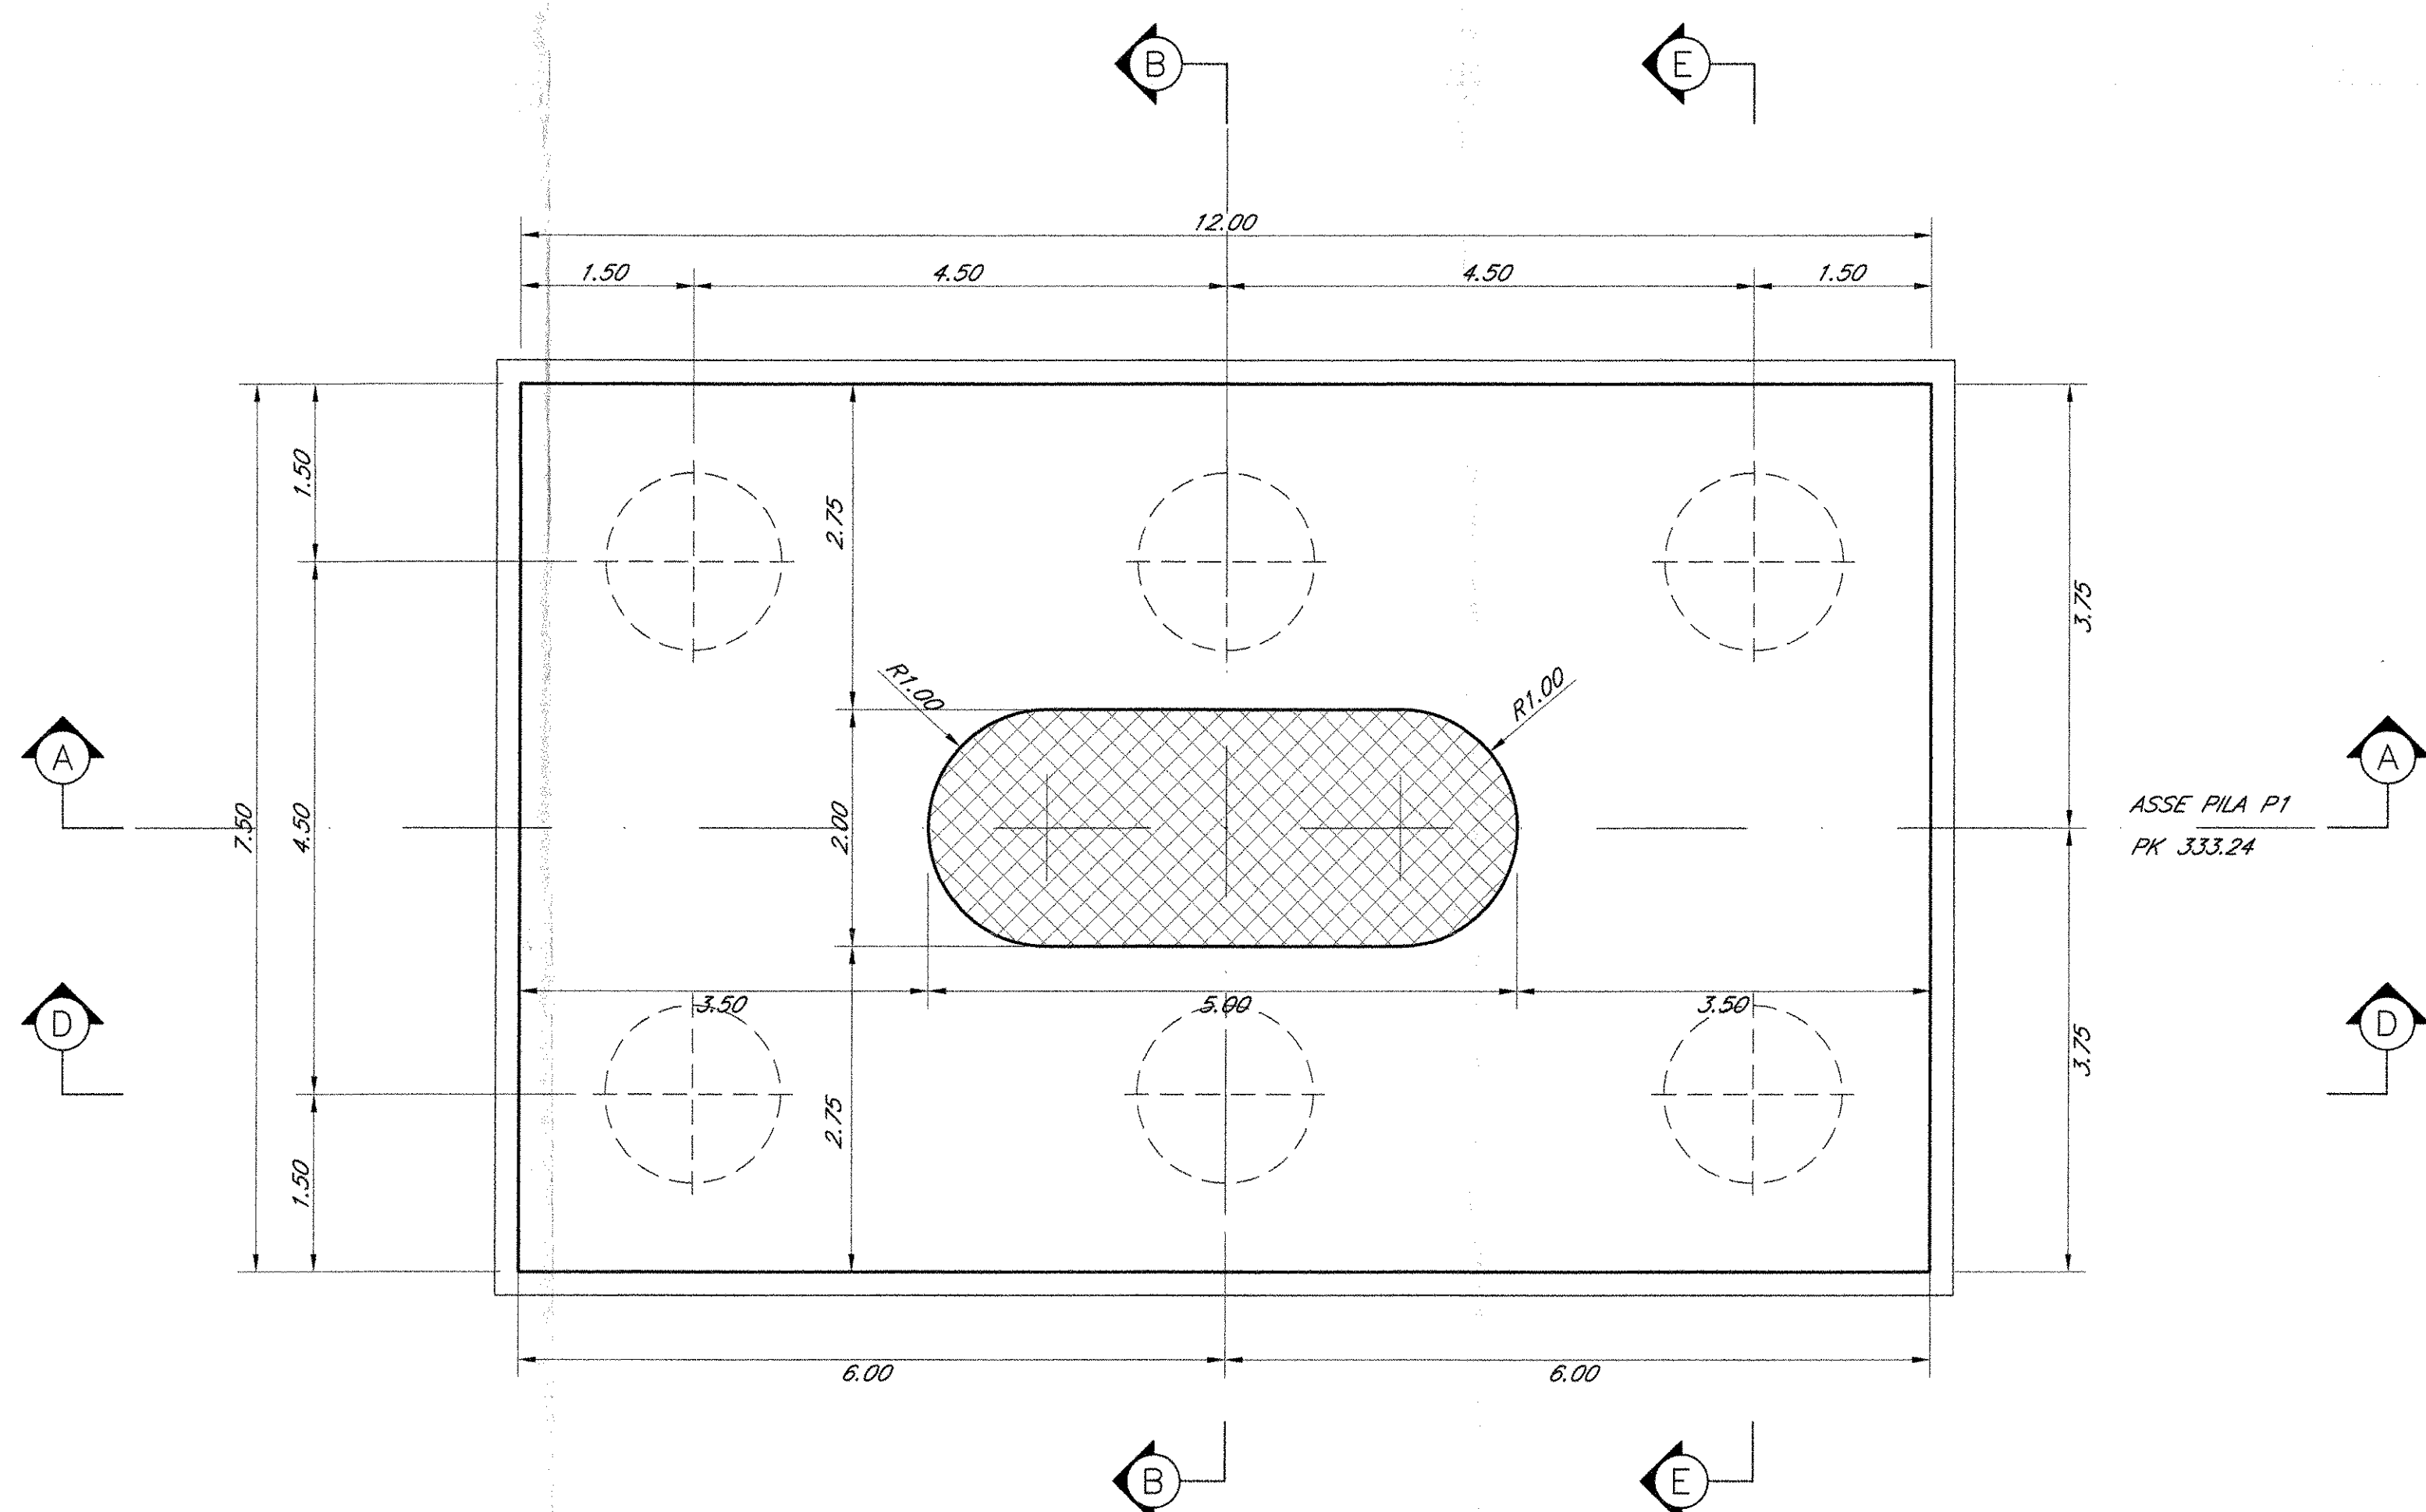

NOTE:

Per la tabella materiali e note generali fare riferimento al documento "IF0F010091T00000001 - Tabella Materiali e Note generali".

COMMITTENTE:

RFI
RETE FERROVIARIA ITALIANA
GRUPPO FERROVIE DELLO STATO ITALIANE
DIREZIONE INVESTIMENTI
PROGRAMMA NODO DI NAPOLI

PROGETTAZIONE:

ITALFERR
GRUPPO FERROVIE DELLO STATO ITALIANE

DIREZIONE TECNICA
U.O. STRUTTURE

PROGETTO DEFINITIVO

ITINERARIO NAPOLI-BARI
RADDOPPIO TRATTA CANCELLO-BENEVENTO
1° LOTTO FUNZIONALE CANCELLO-FRASSO TELESINO E VARIANTE ALLA
LINEA ROMA-NAPOLI VIA CASSINO NEL COMUNE DI MADDALONI

CAVALCAFERROVIA
CAVALCAFERROVIA al km 13+276,520

Pila 1 - Carpenteria: elevazione e fondazione

SCALA:
1:50

COMMESSA LOTTO FASE ENTE TIPO DOC. OPERA/DISCIPLINA PROG. REV.

IF0F 01 D 09 BB IV0400 002 A

Revis.	Descrizione	Redatto	Data	Verificato	Data	Approvato	Data	Autorizzato	Data
A	Emissione Esecutiva	M. Chierici	Lug 2015	T. Alberici	Lug 2015	F. Centrone	Lug 2015		

File: IF0F 01 D 09 BB IV0400 002 A

n. Elab.: 3875