



CARPENTERIA SPALLA A


SEZIONE A-A SCALA 1:50

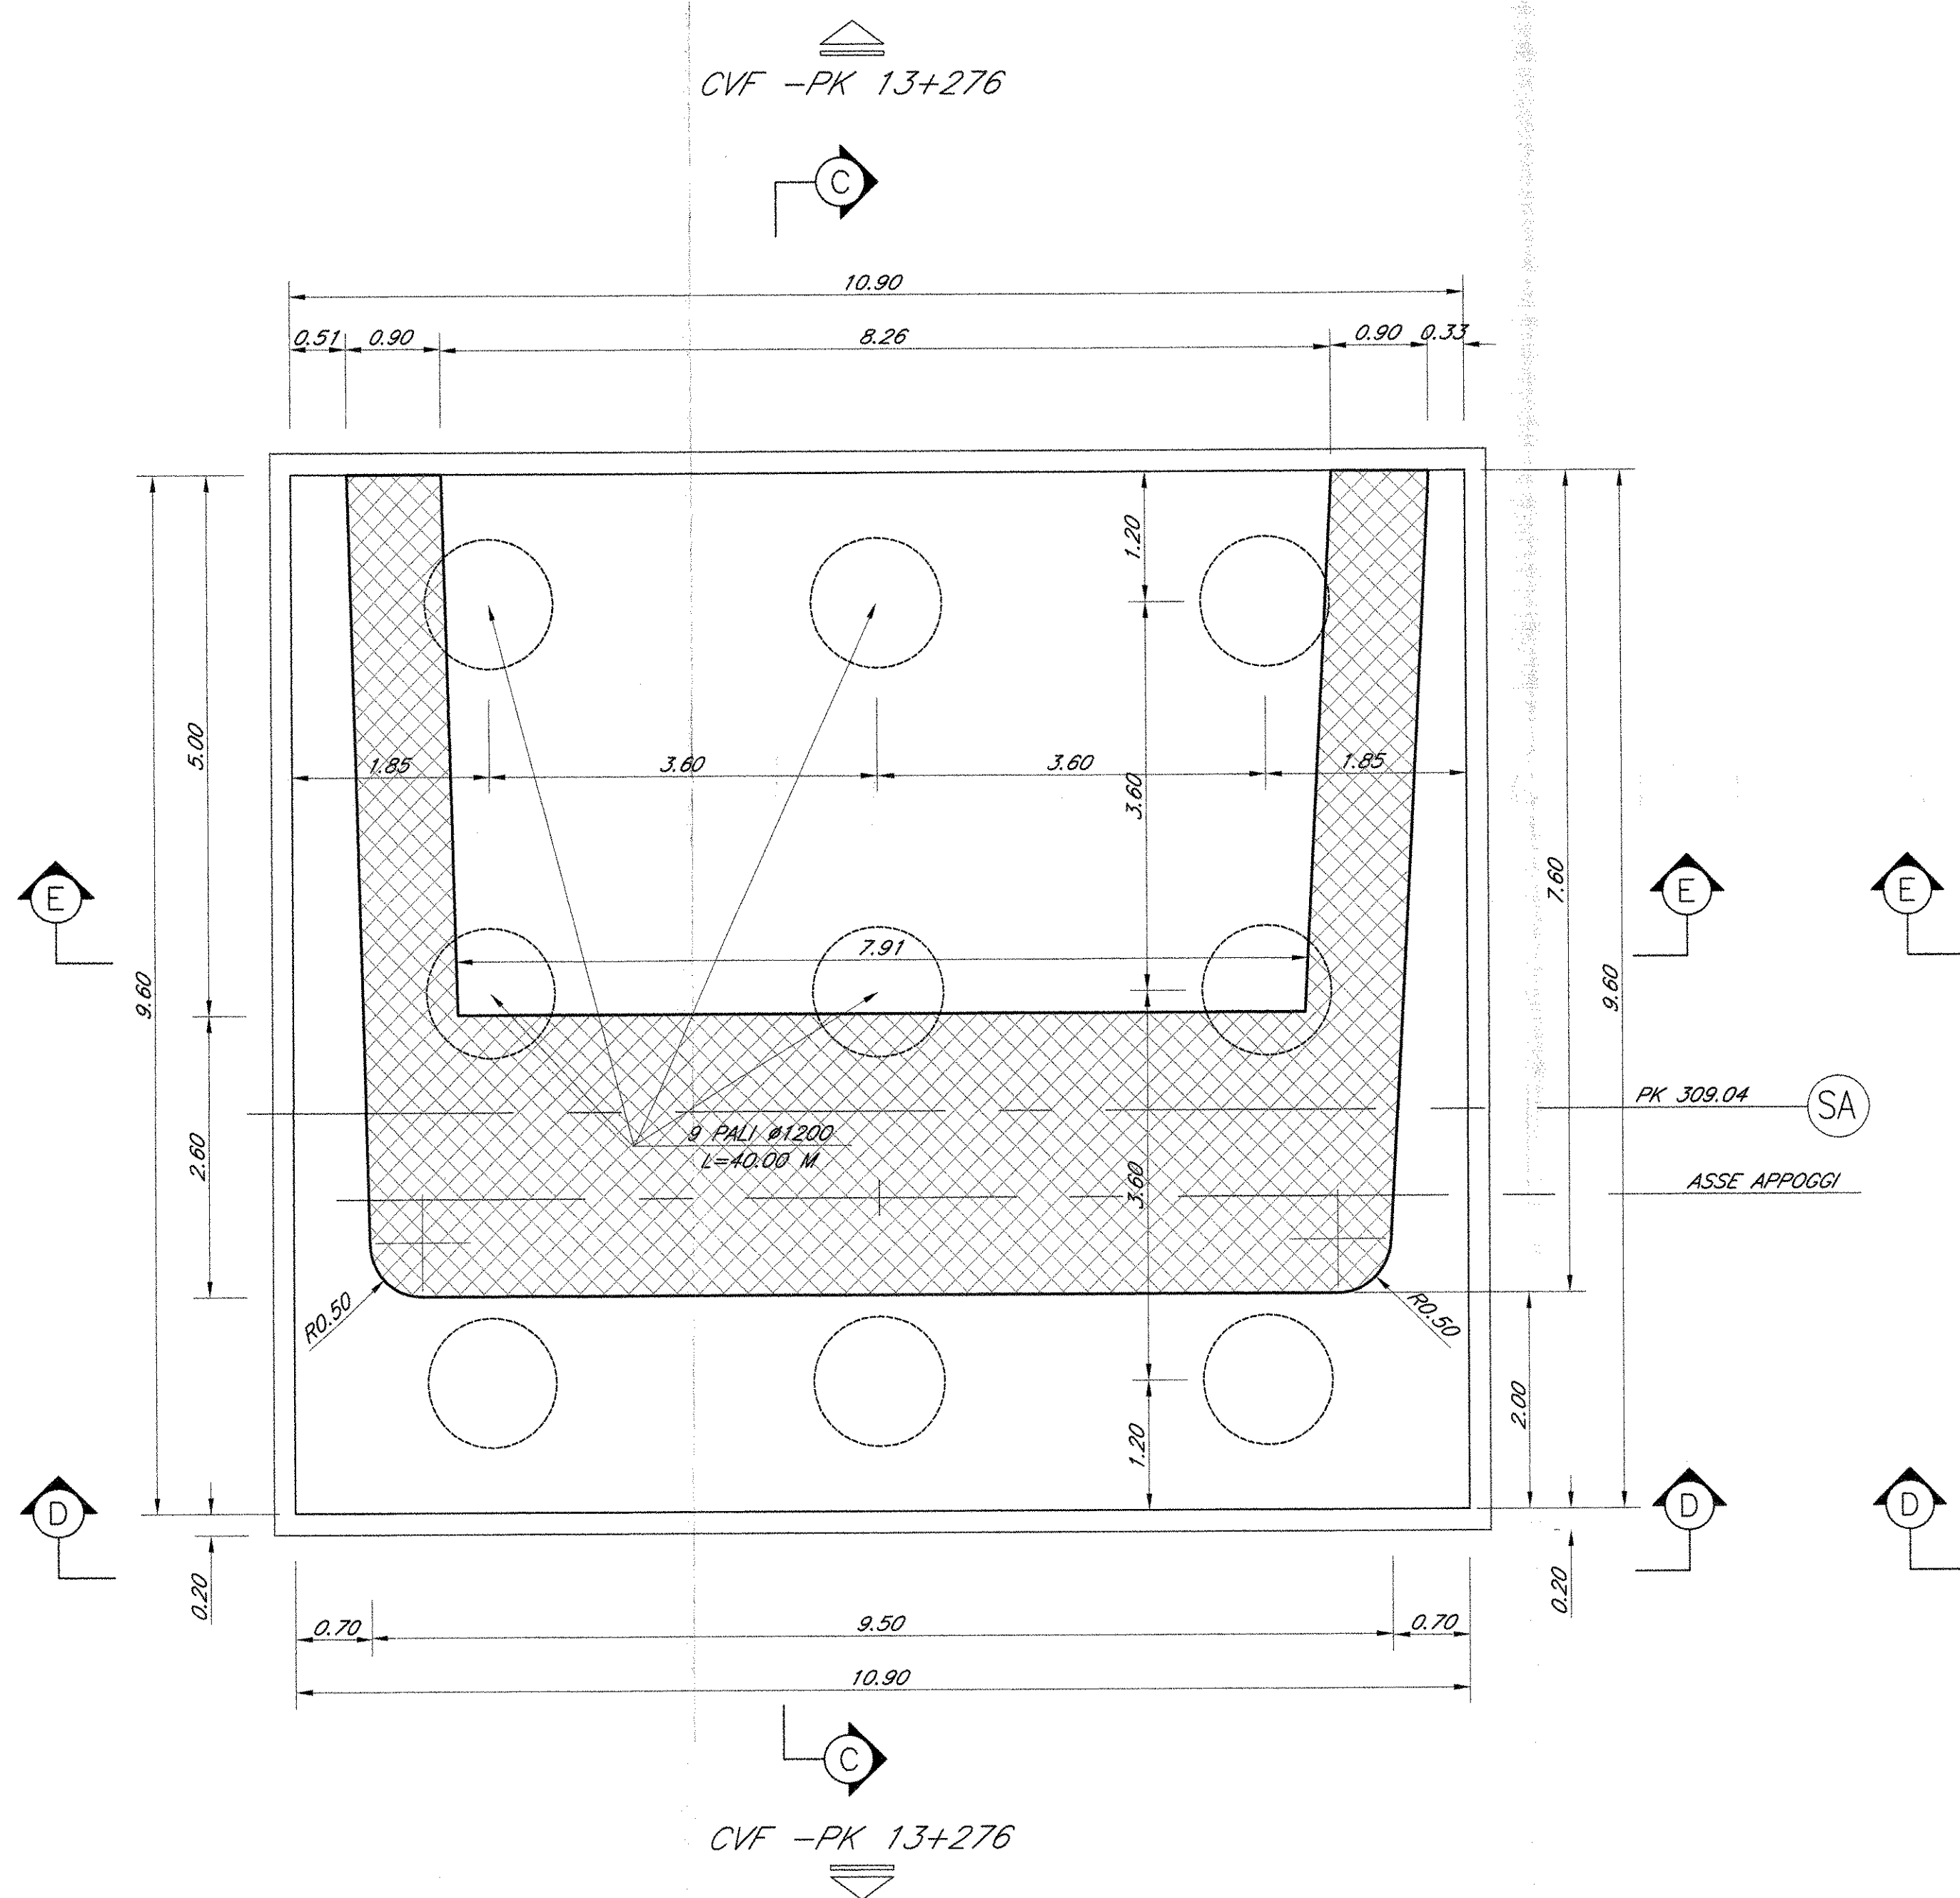


SEZIONE B-B SCALA 1:50

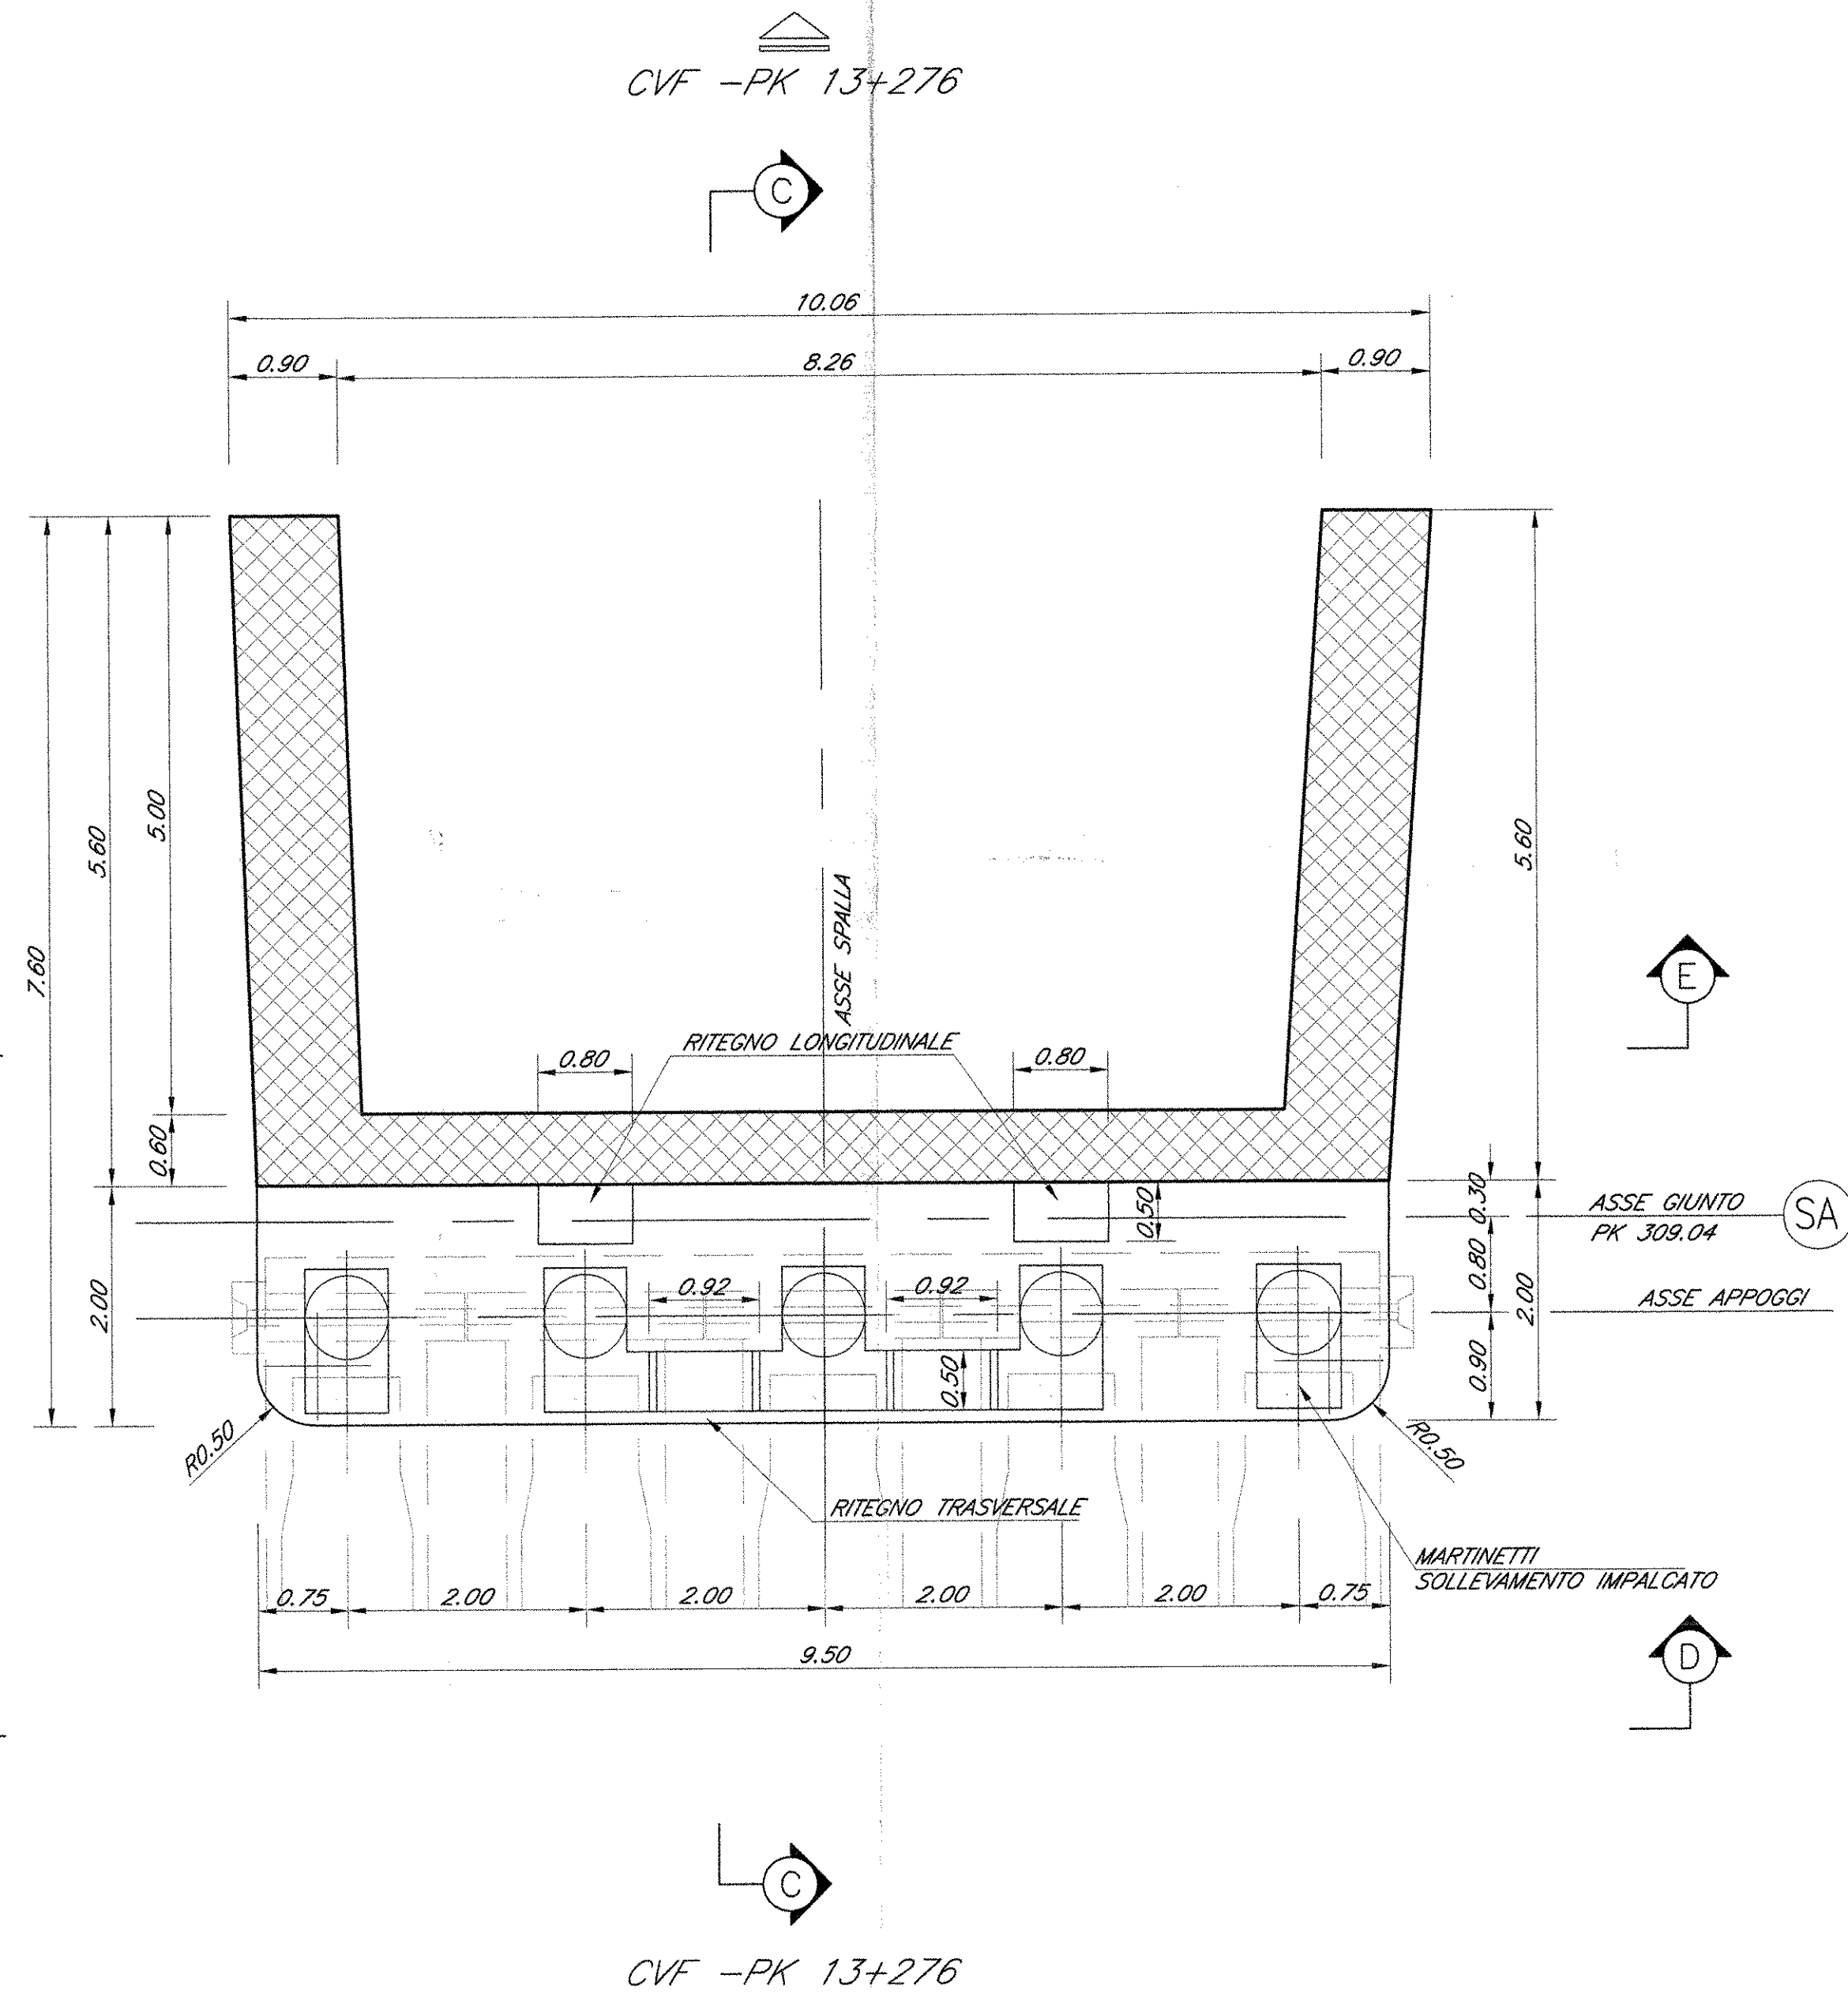


SEZIONE C-C SCALA 1:50

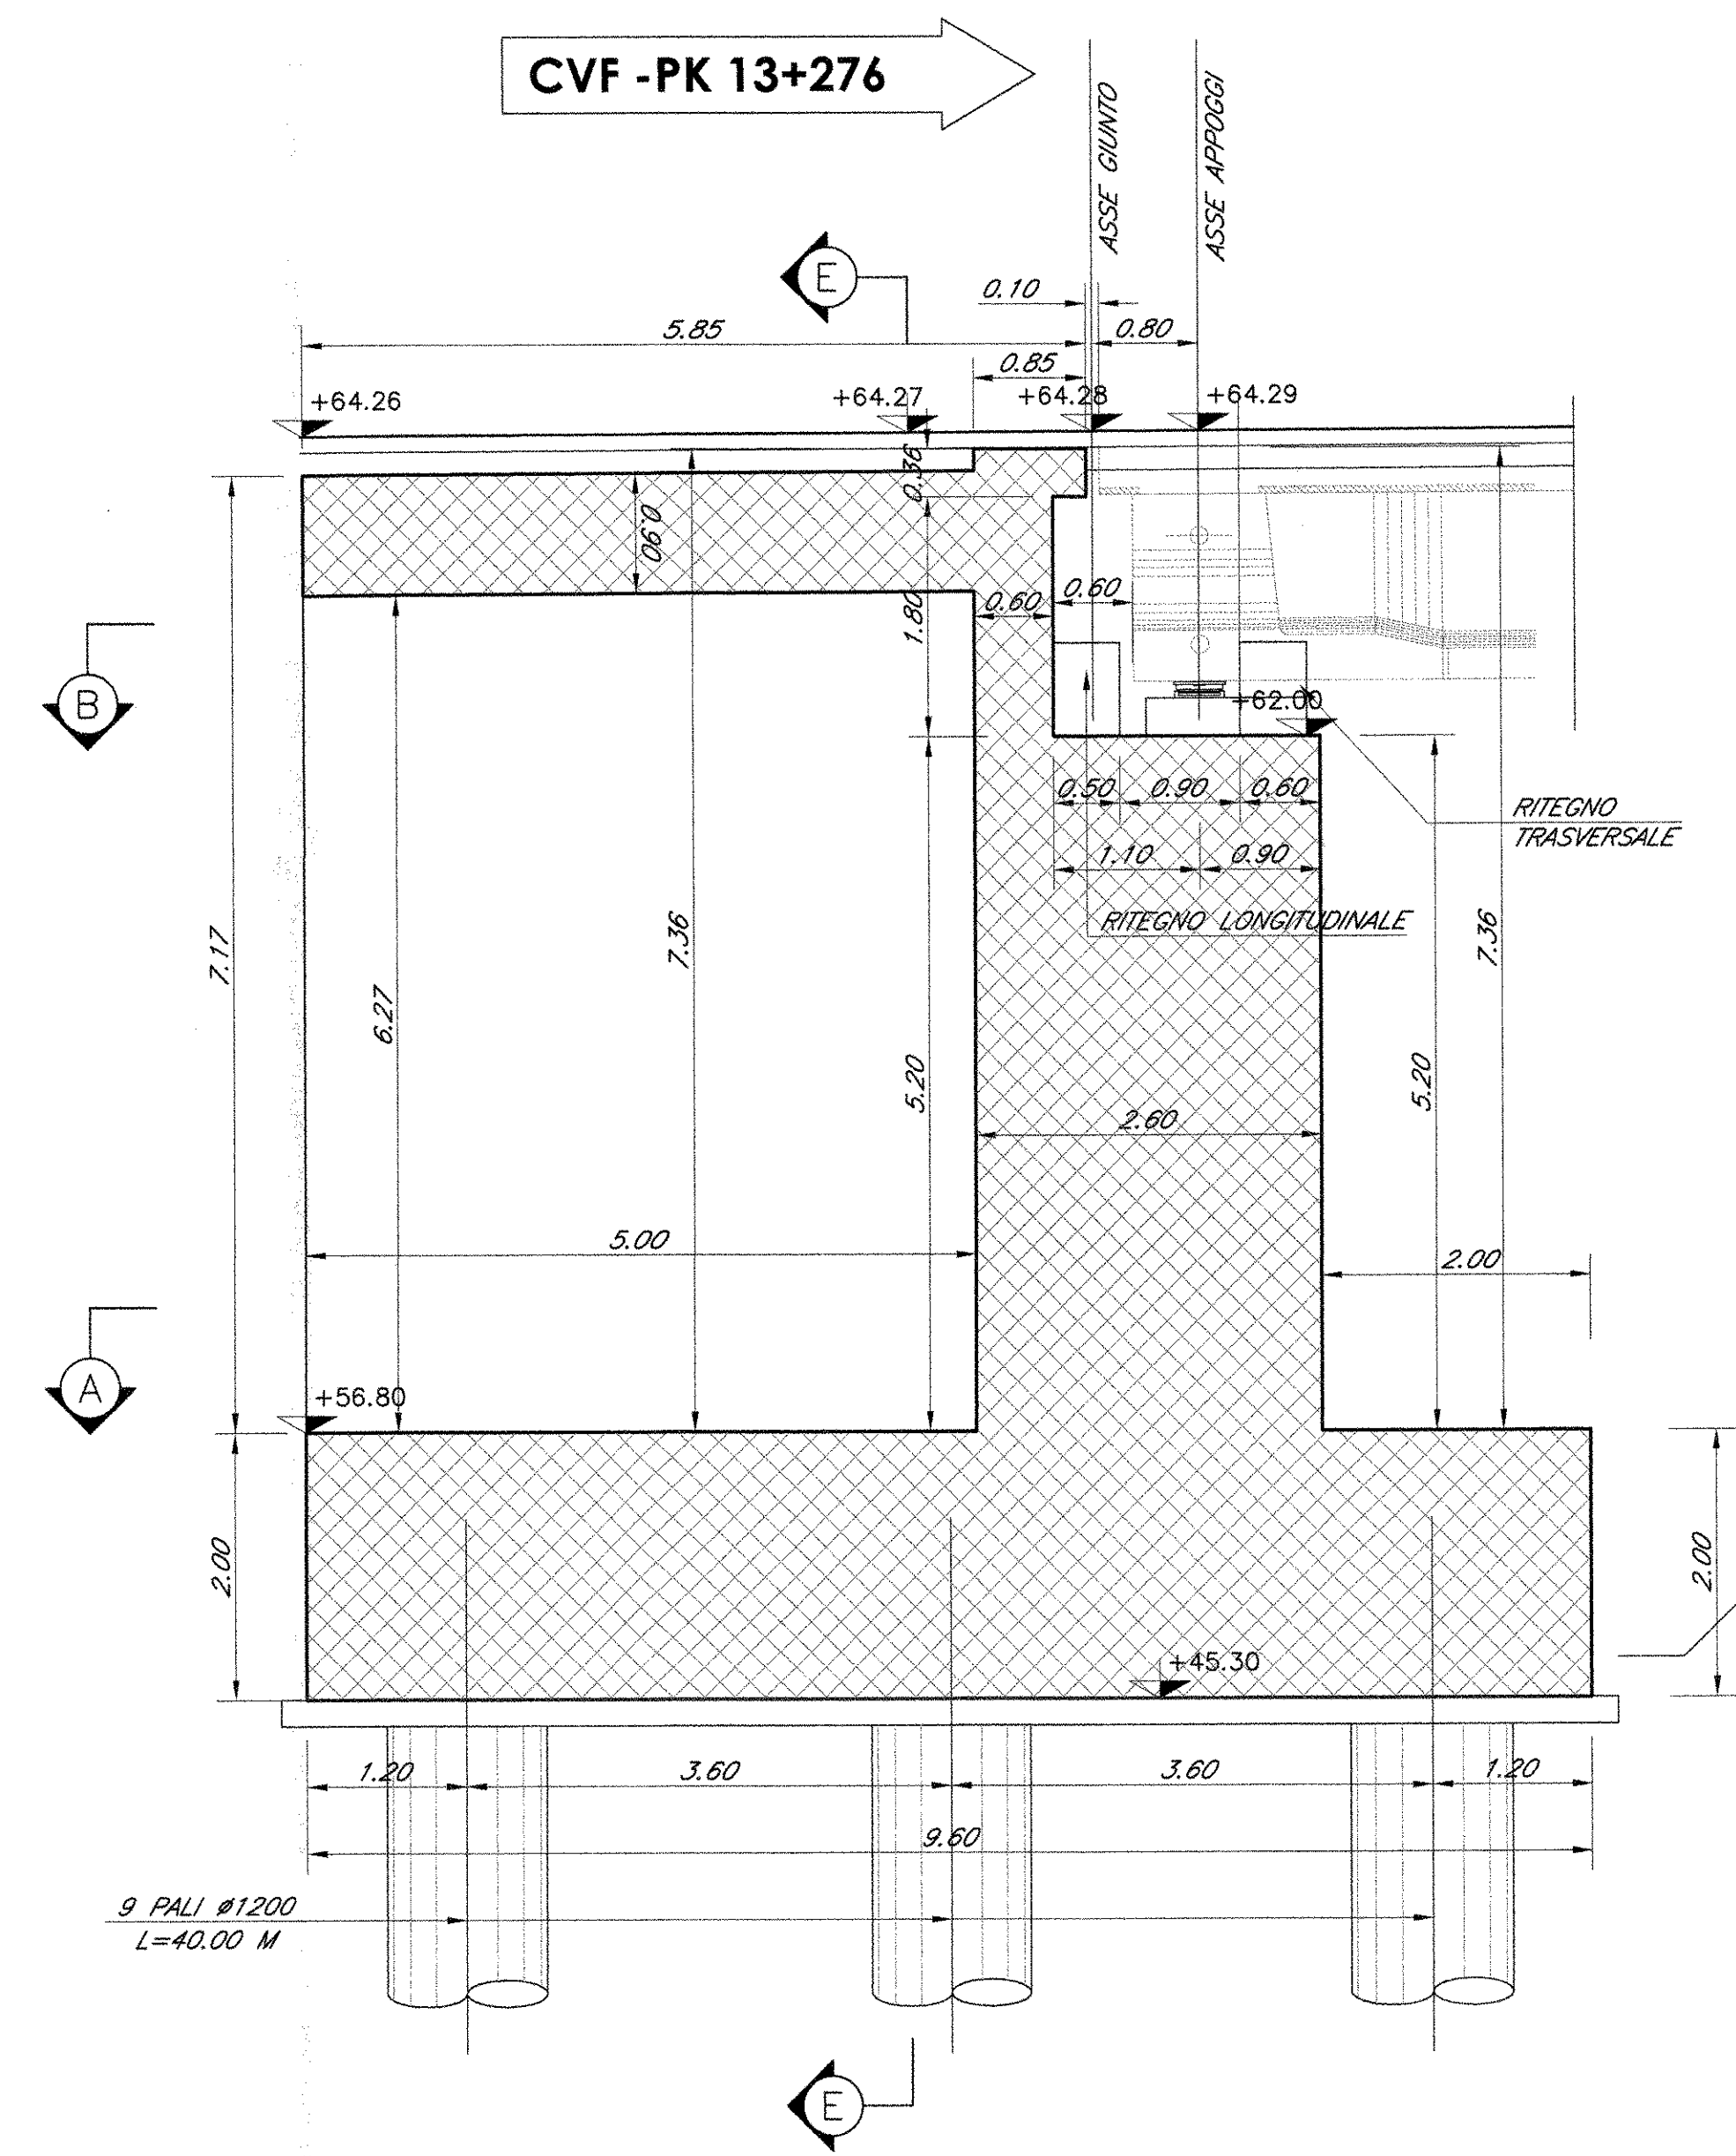

SEZIONE D-D SCALA 1:50

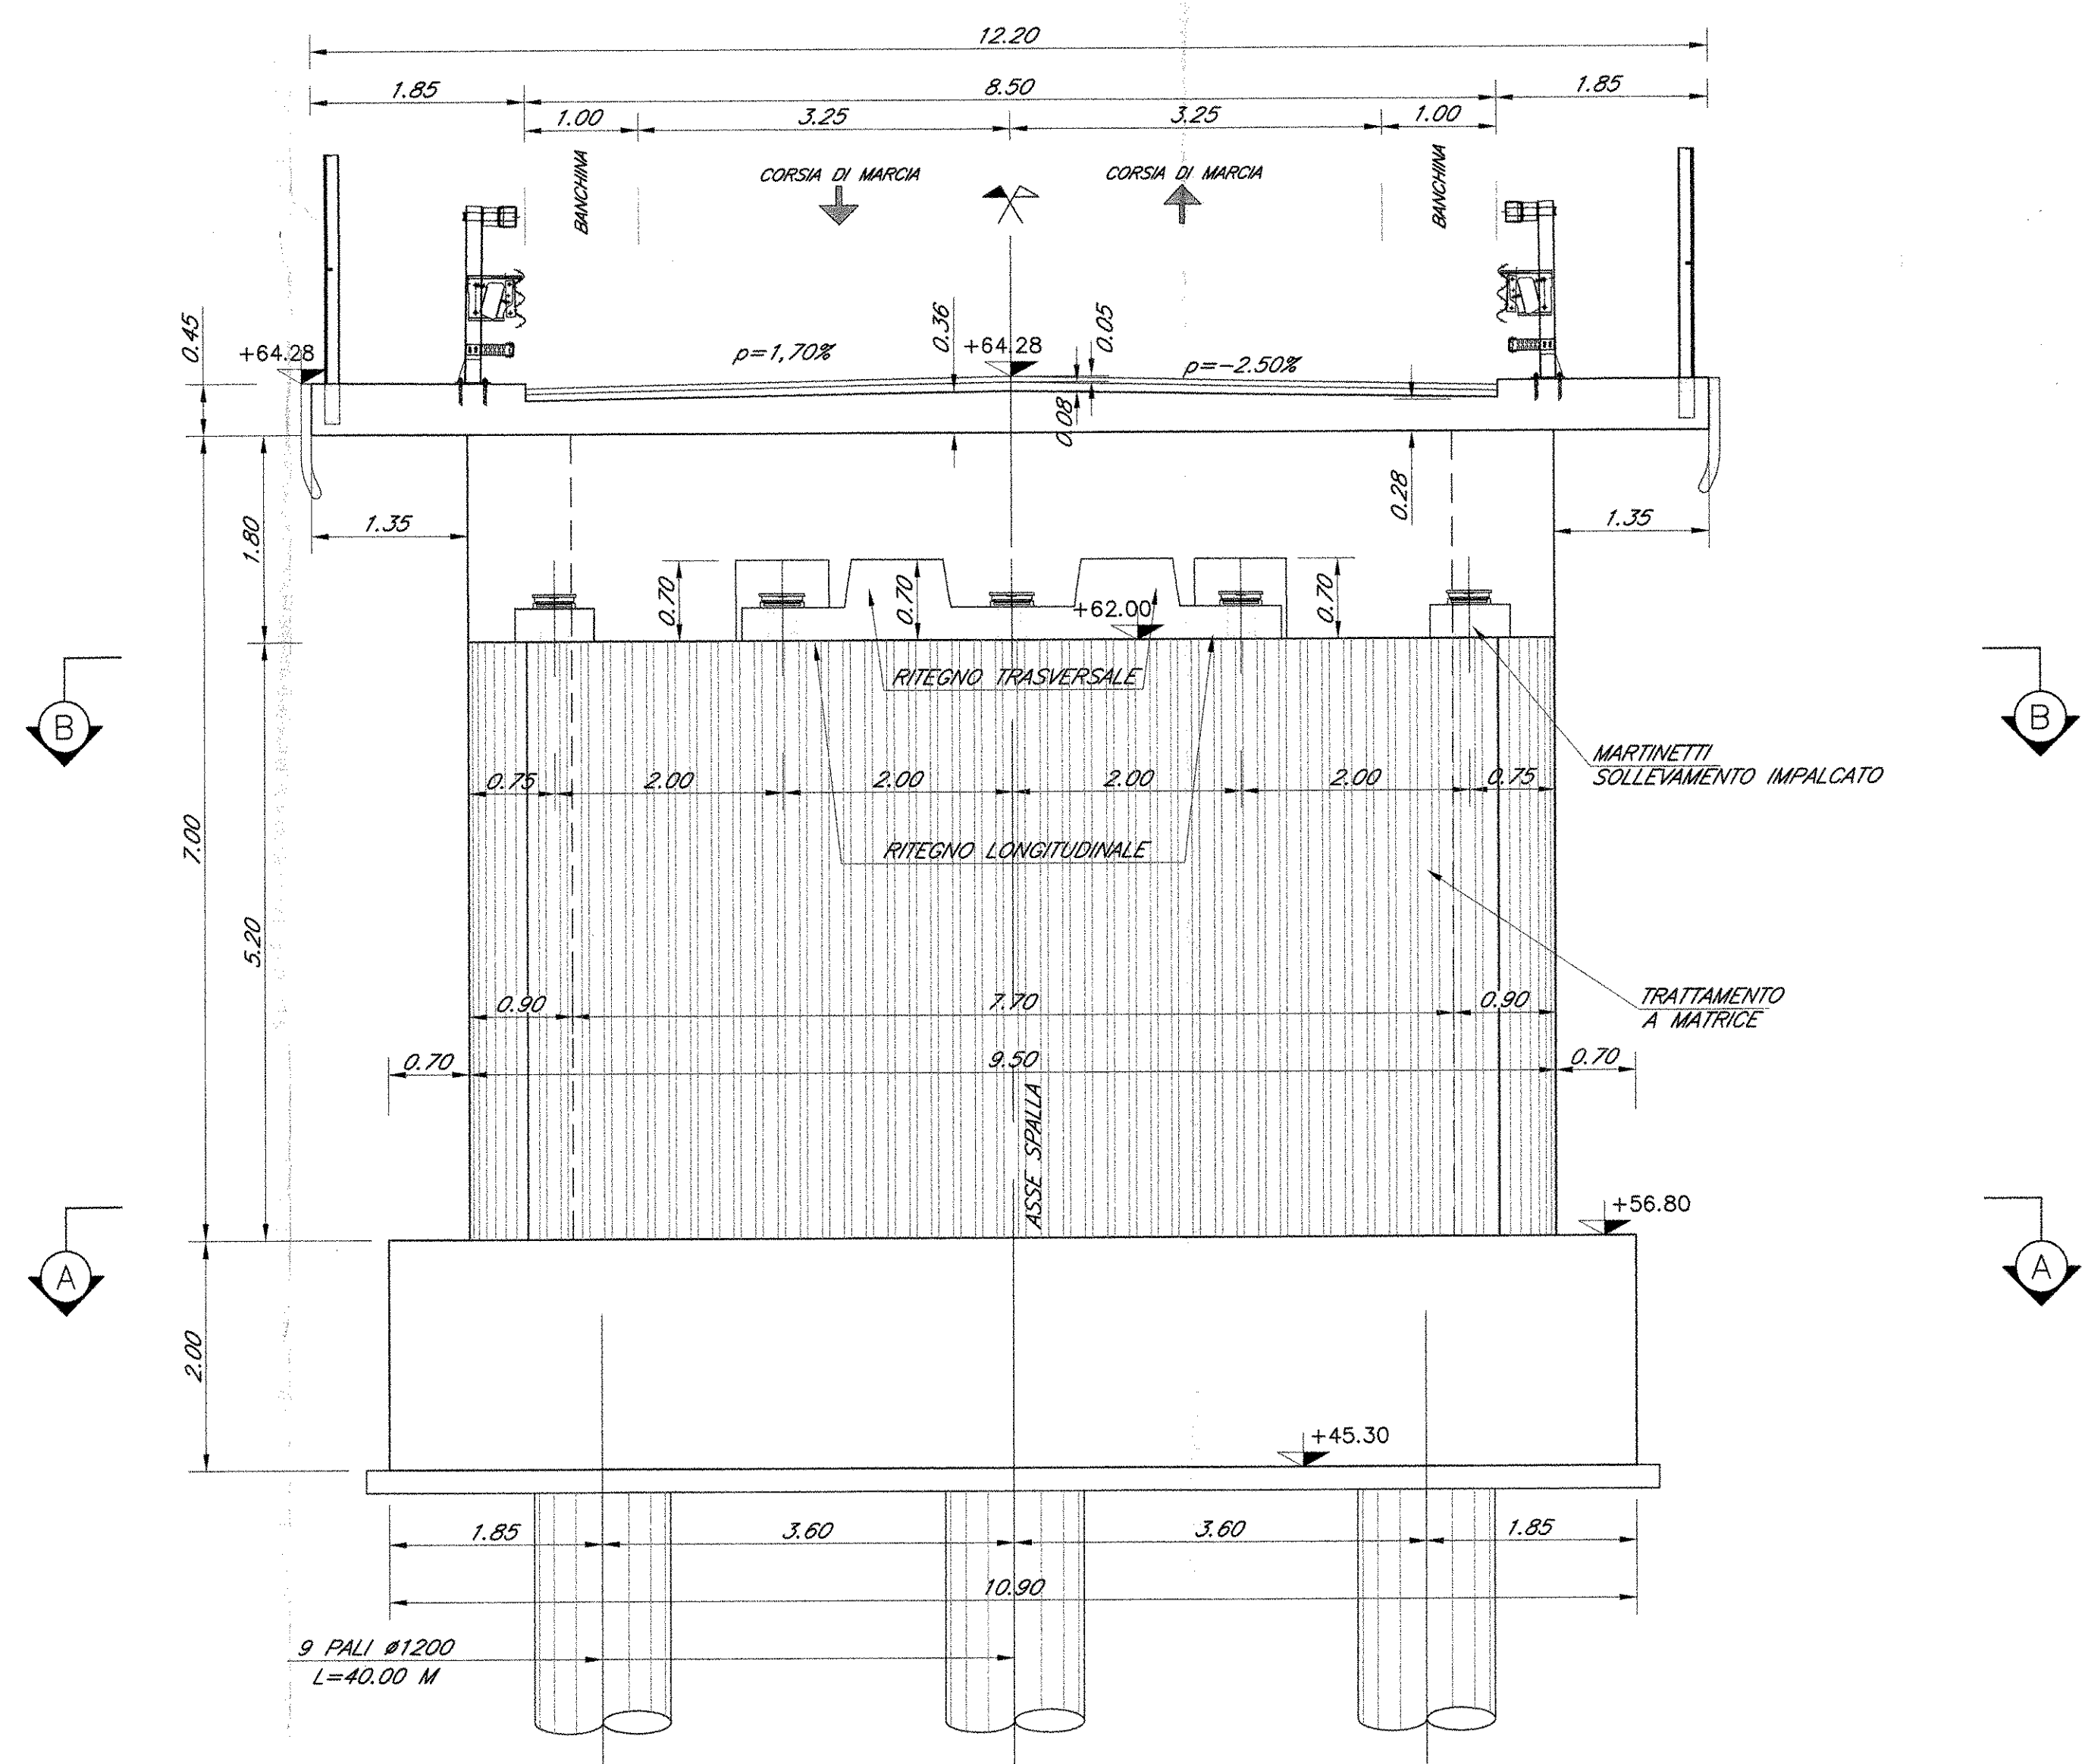

SEZIONE E-E SCALA 1:50

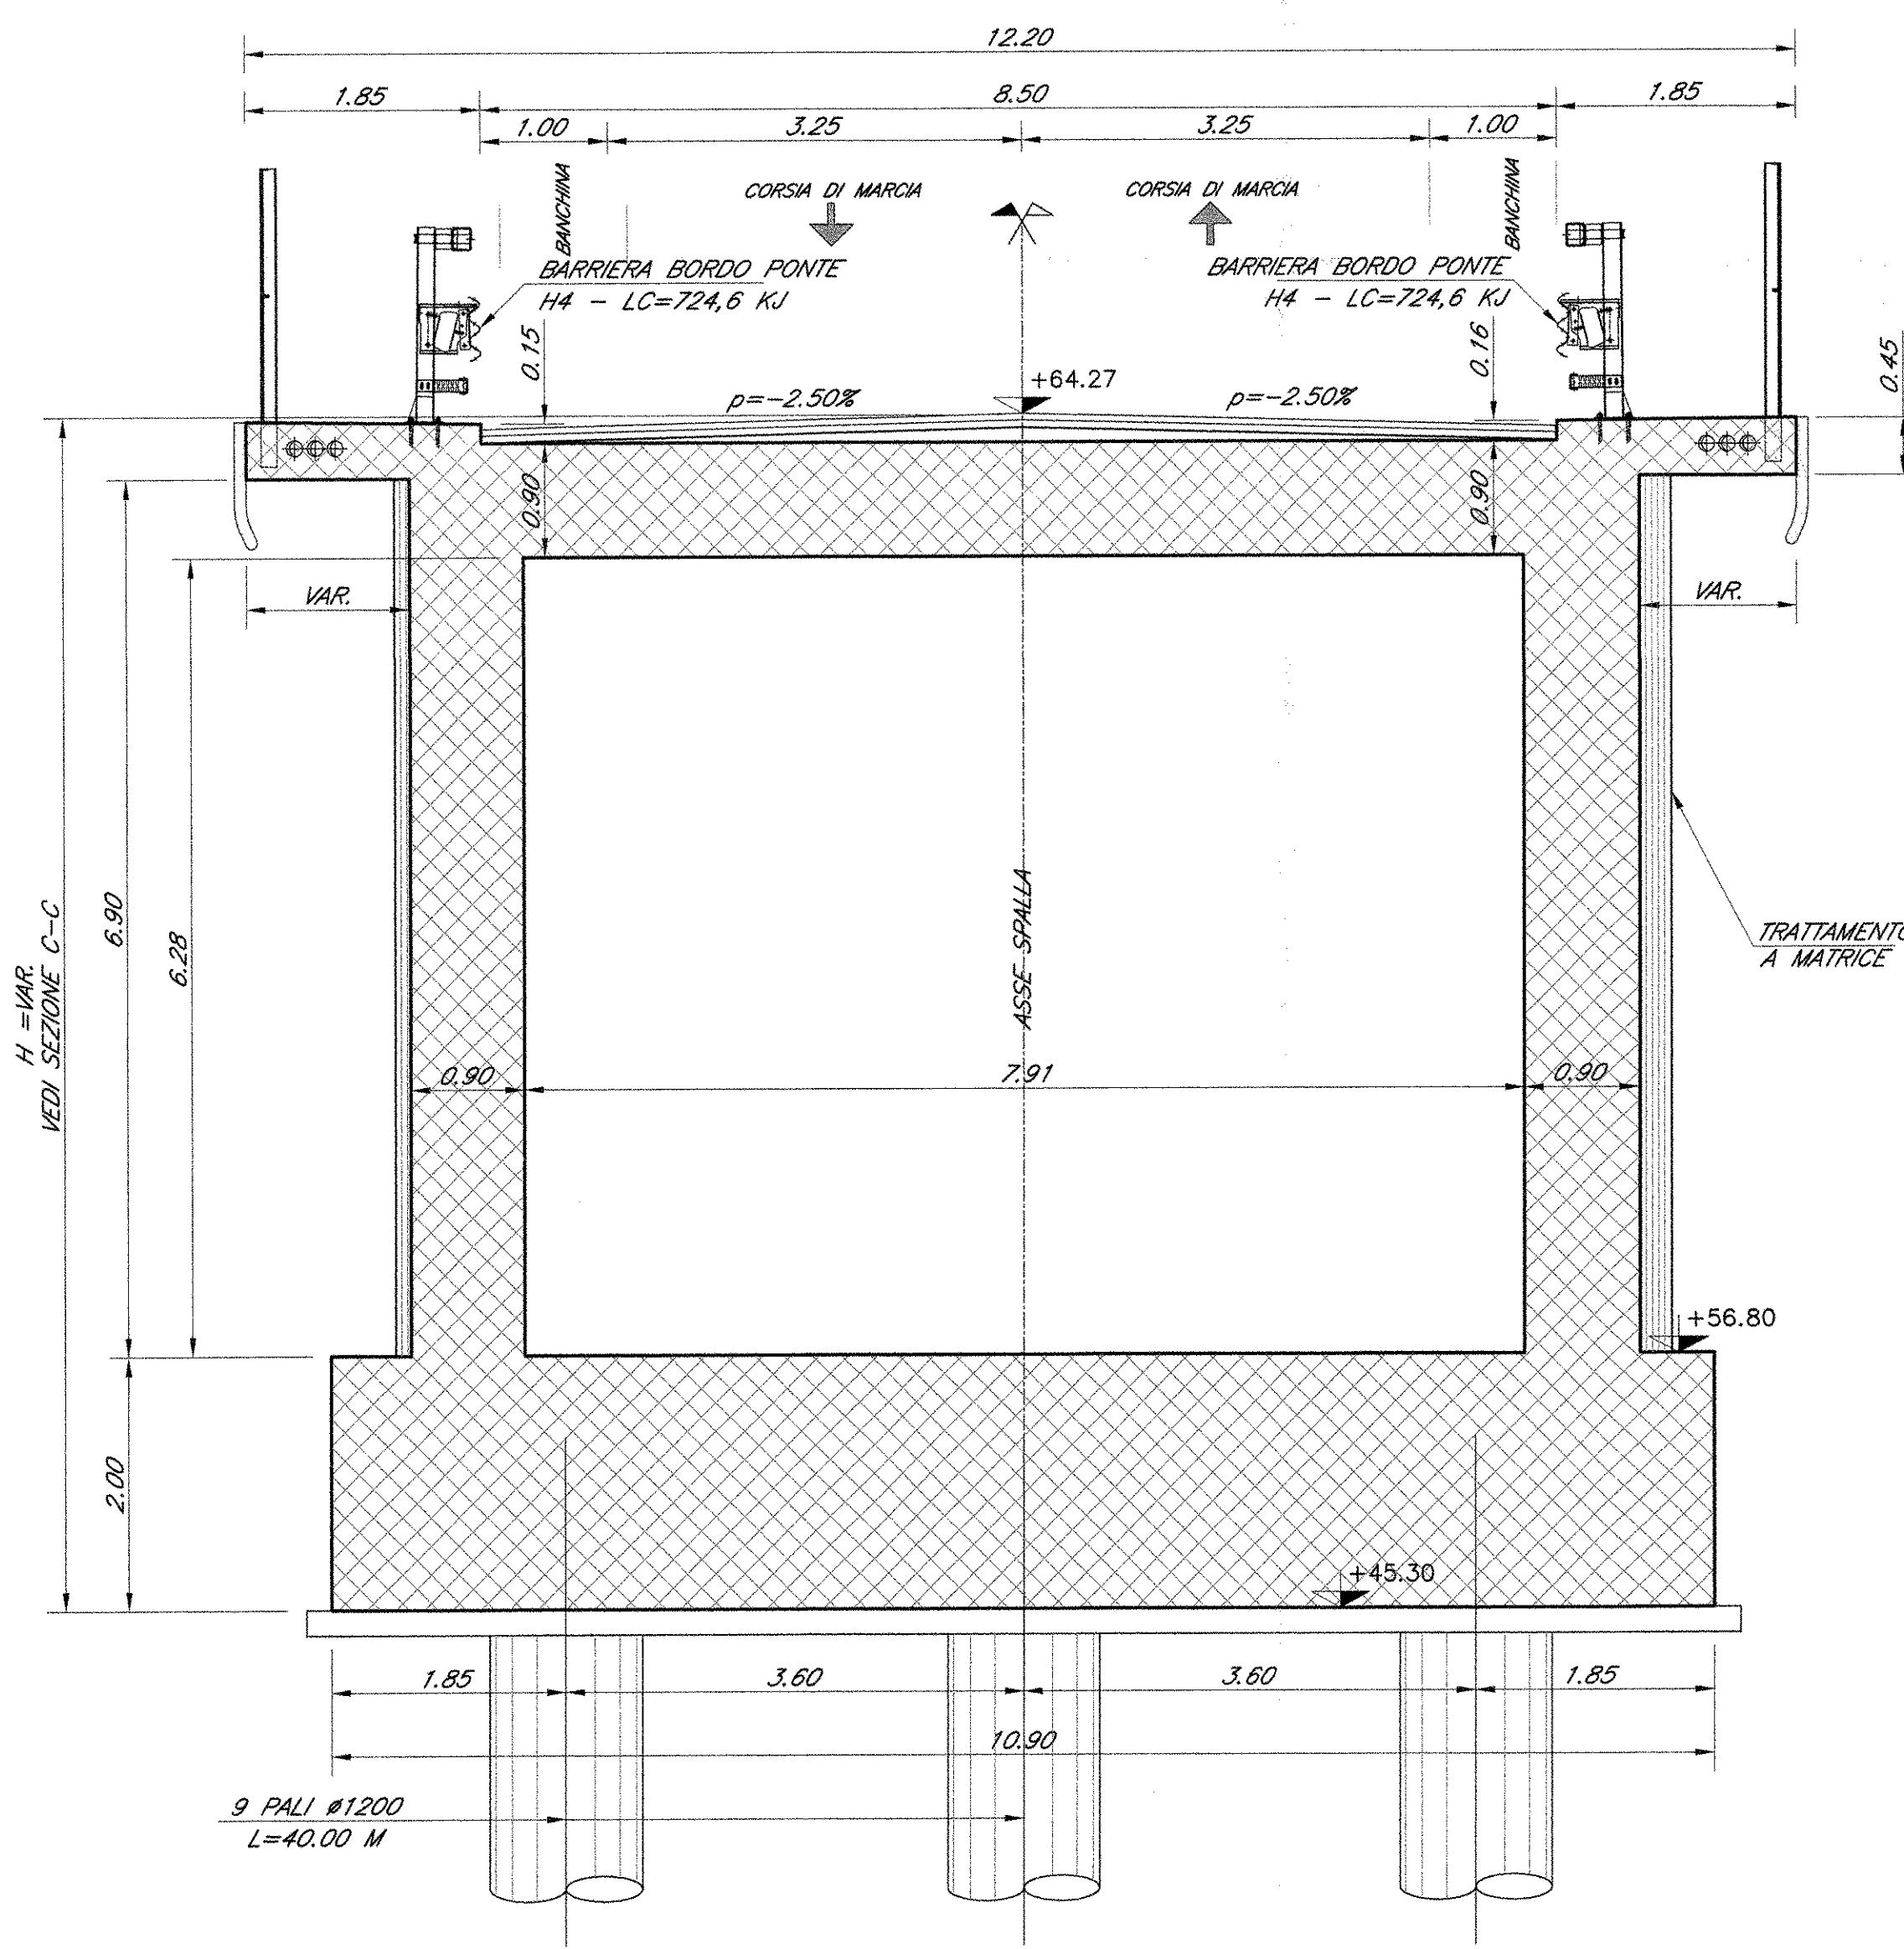

- 1) Per la tabella materiali e note generali fare riferimento al documento "I10F010091T0C0000001 - Tabella Materiali e Note generali".
- 2) Trattamento "a matrice" delle pareti esterne degli scotolari delle rampe e delle pareti esterne frontali e laterali delle spalle del cavalcavia.

COMMITTENTE:

RFI
RETE FERROVIARIA ITALIANA
GRUPPO FERROVIE DELLO STATO ITALIANE
DIREZIONE INVESTIMENTI
PROGRAMMA NODO DI NAPOLI

PROGETTAZIONE:

ITALFERR
GRUPPO FERROVIE DELLO STATO ITALIANE

DIREZIONE TECNICA
U.O. STRUTTURE

PROGETTO DEFINITIVO

ITINERARIO NAPOLI-BARI
RADDOPPIO TRATTA CANCELLO-BENEVENTO
1° LOTTO FUNZIONALE CANCELLO-FRASSO TELESINO E VARIANTE ALLA LINEA ROMA-NAPOLI VIA CASSINO NEL COMUNE DI MADDALONI

CAVALCAFERROVIA
CAVALCAFERROVIA al km 13+276,520

Spalla A - Carpentaria: elevazione e fondazione

SCALA:
1:50

COMMESSA LOTTO FASE ENTE TIPO DOC. OPERA/DISCIPLINA PROGR. REV.

I10F 01 D 09 BB I10400 004 A

Revis.	Descrizione	Redatto	Data	Verificato	Data	Approvato	Data	Autorizzato	Data
A	Emissione Esecutiva	M. Cheno	Lug. 2015	T. Alberini	Lug. 2015	F. Carone	Lug. 2015	A. Vitale	Lug. 2015

File: I10F_01 D 09 BB I10400 004 A

n. Elab.: 389