



PIANTA FONDAZIONI

Scale 1:100

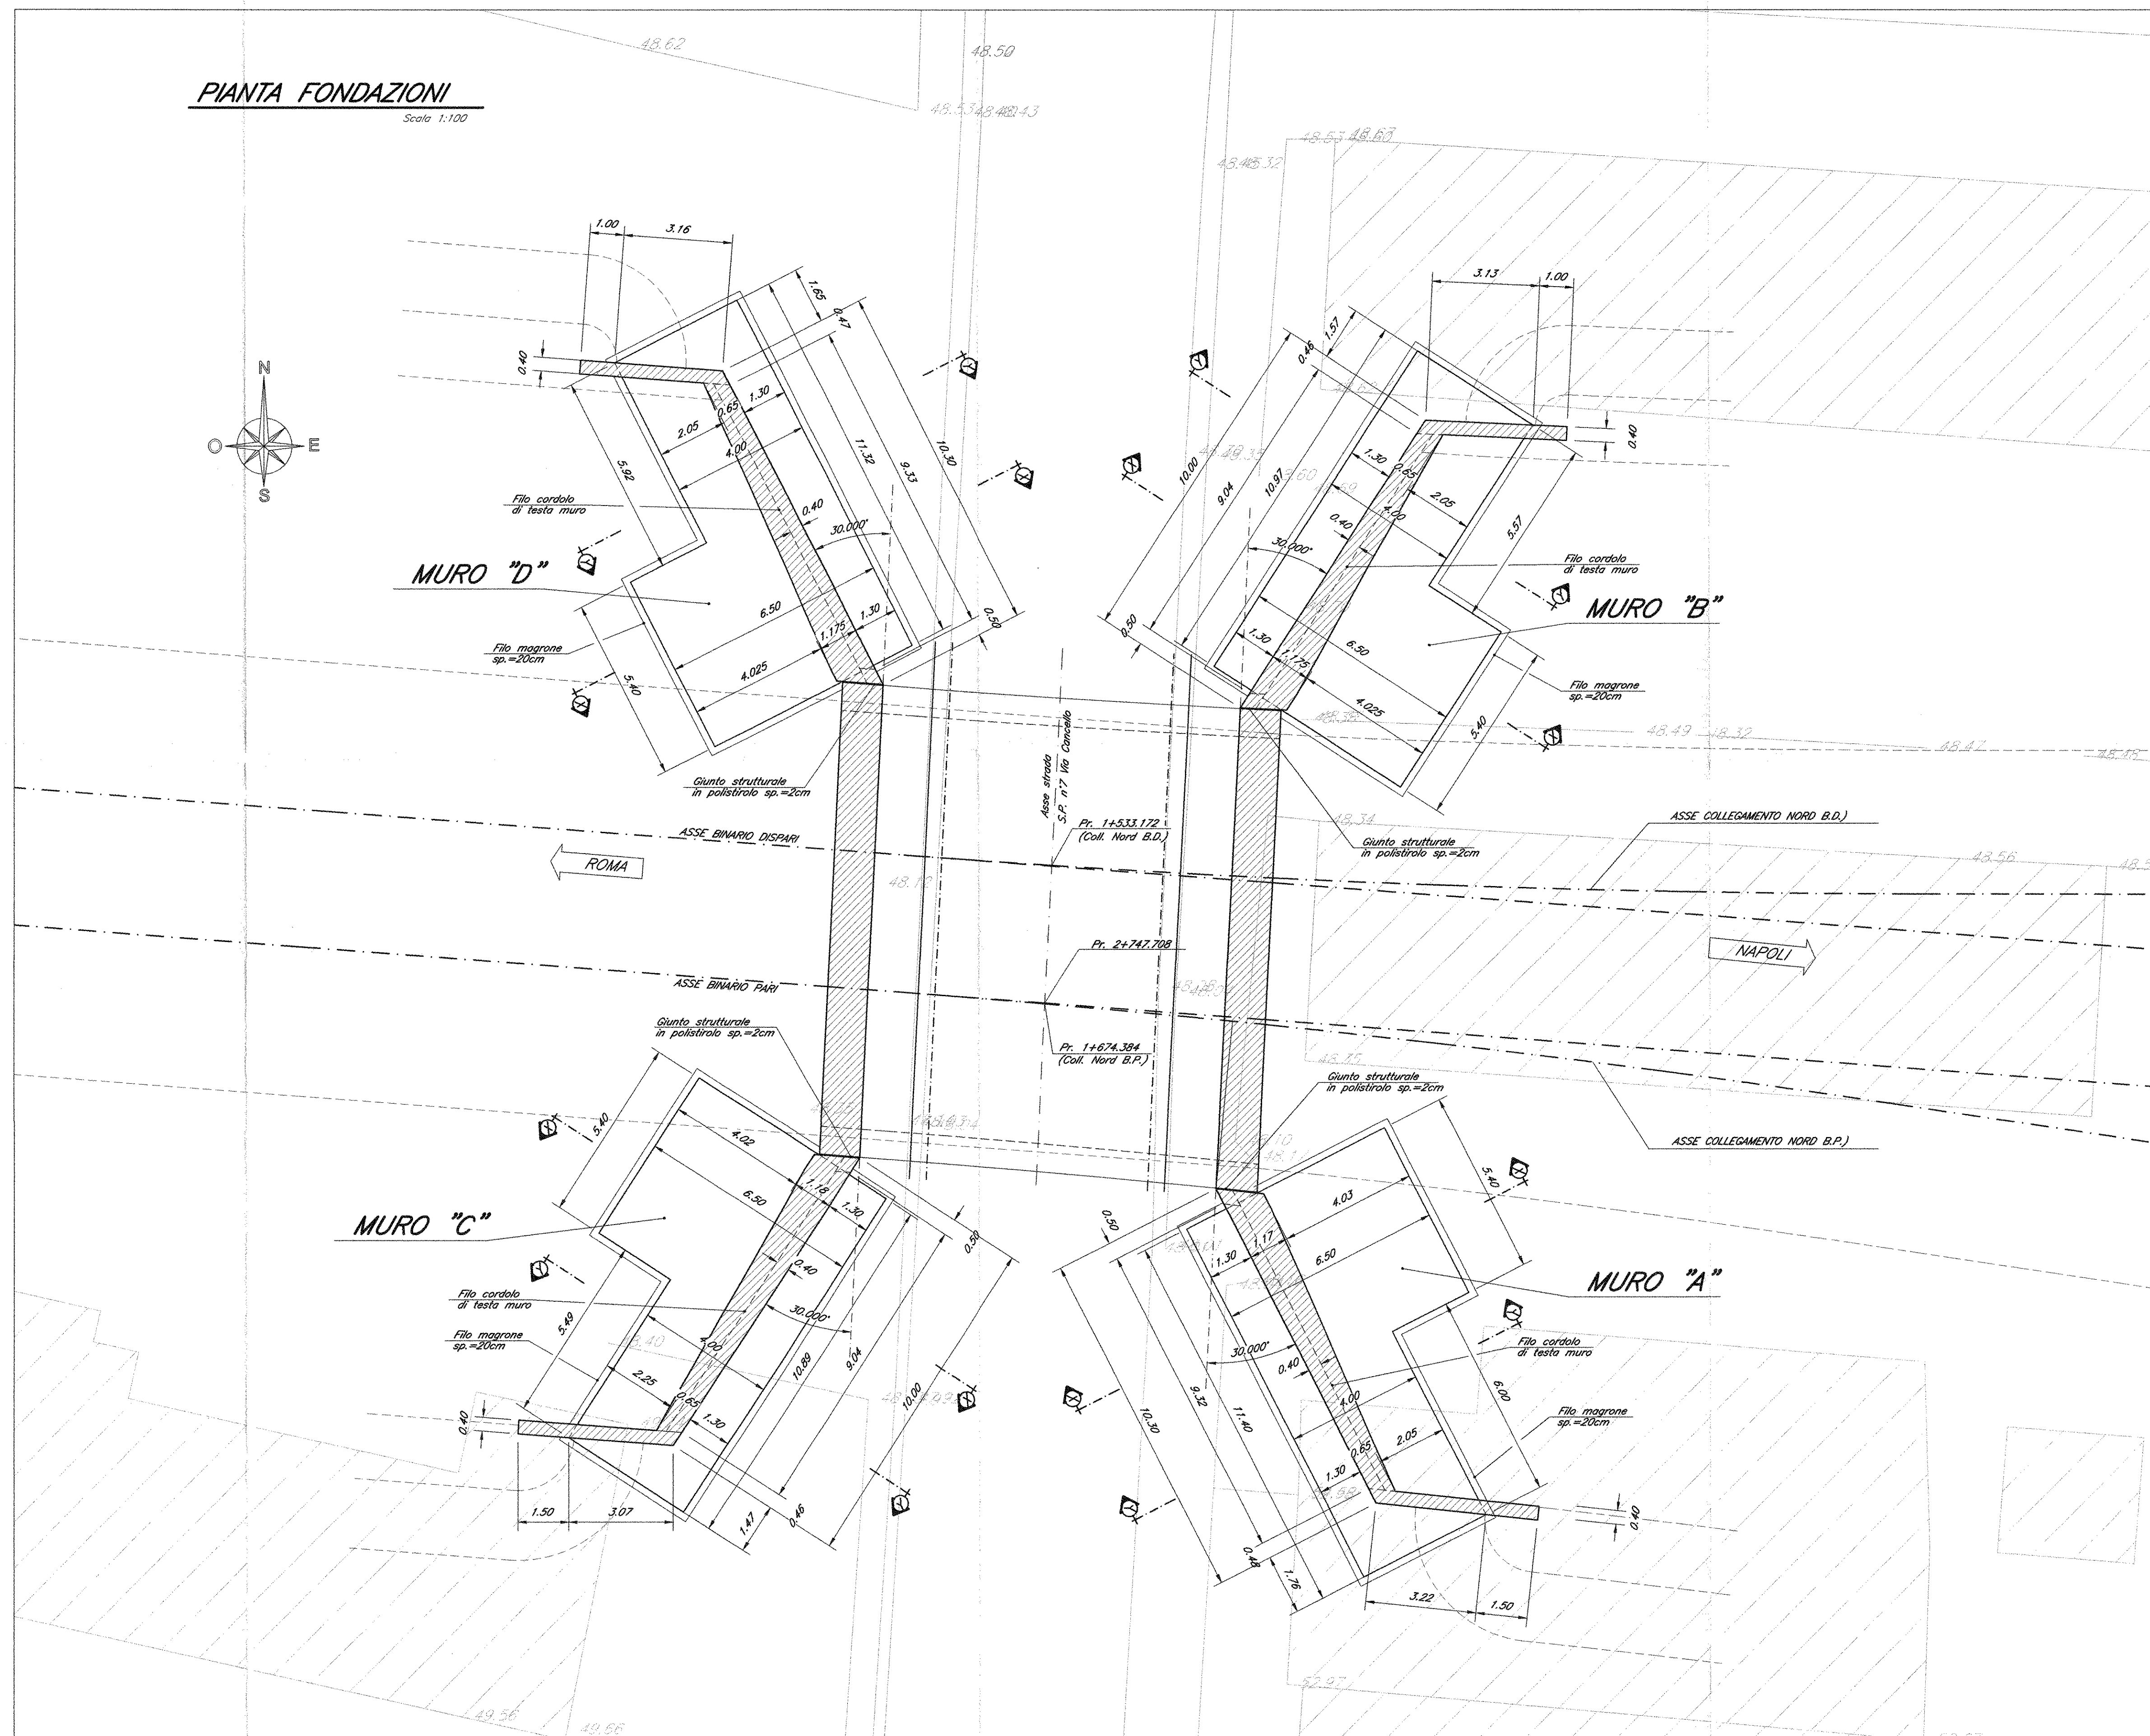


SEZIONE TIPO X-X

Scale 1:100

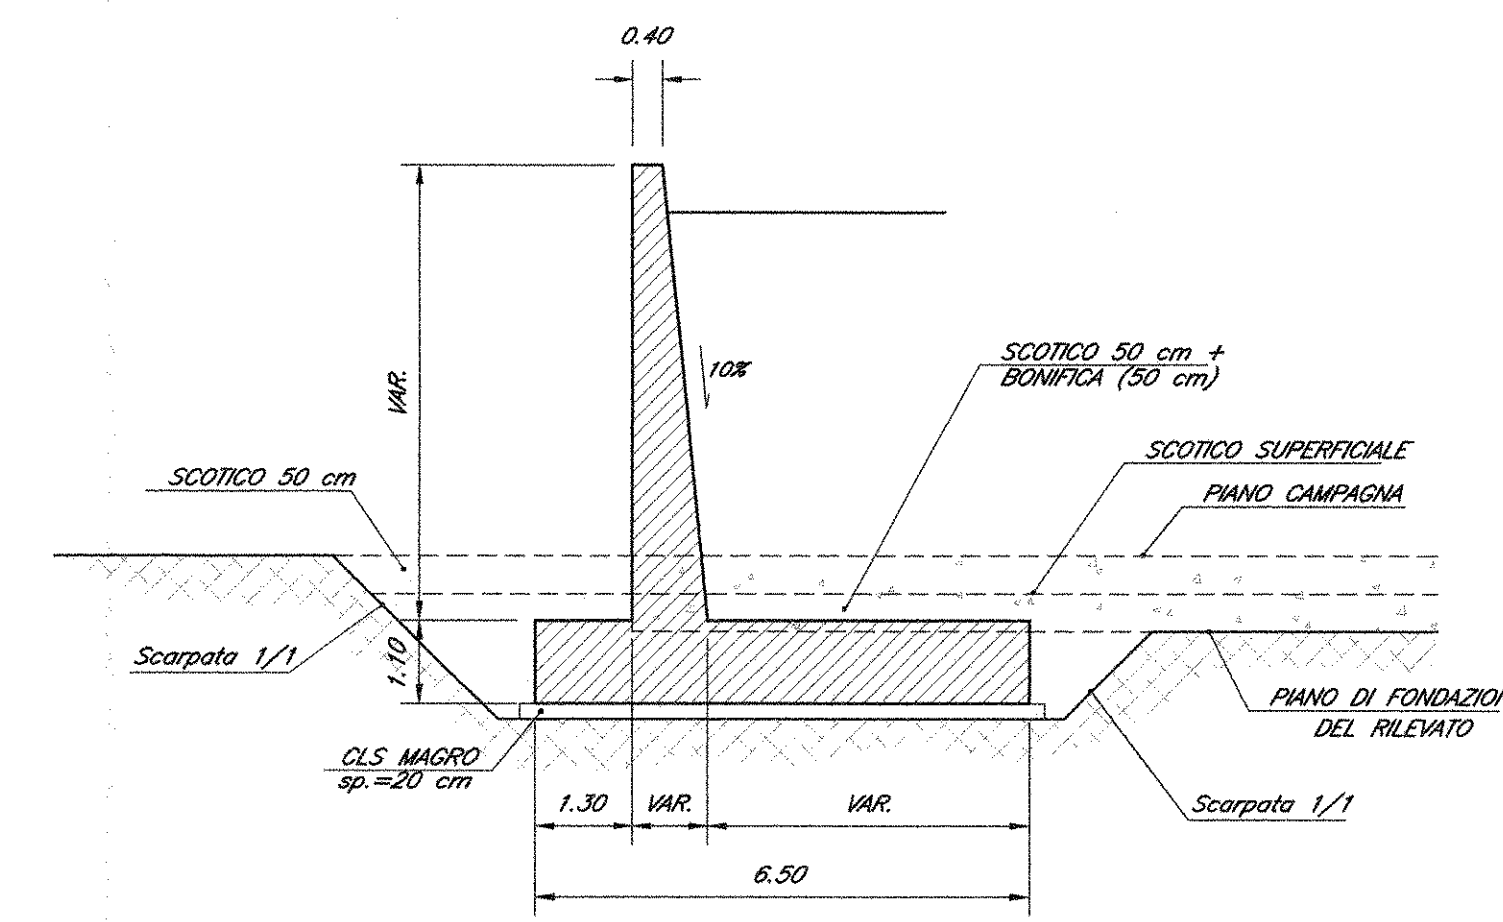

SEZIONE TIPO Y-Y

Scale 1:100

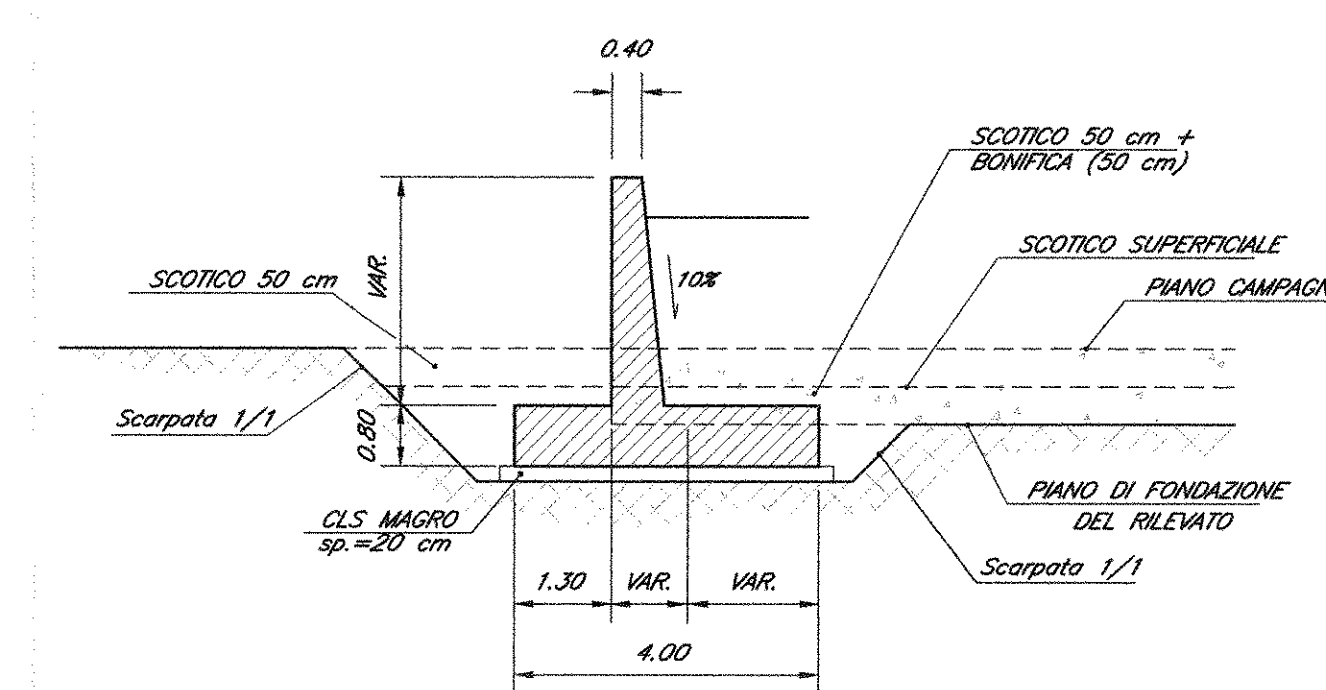


NOTE:

Per la tabella materiali e note generali fare riferimento al documento "IFOF1009ITOC0000001 - Tabella Materiali e Note generali".


PROSPETTO MURO "A"

Scale 1:100

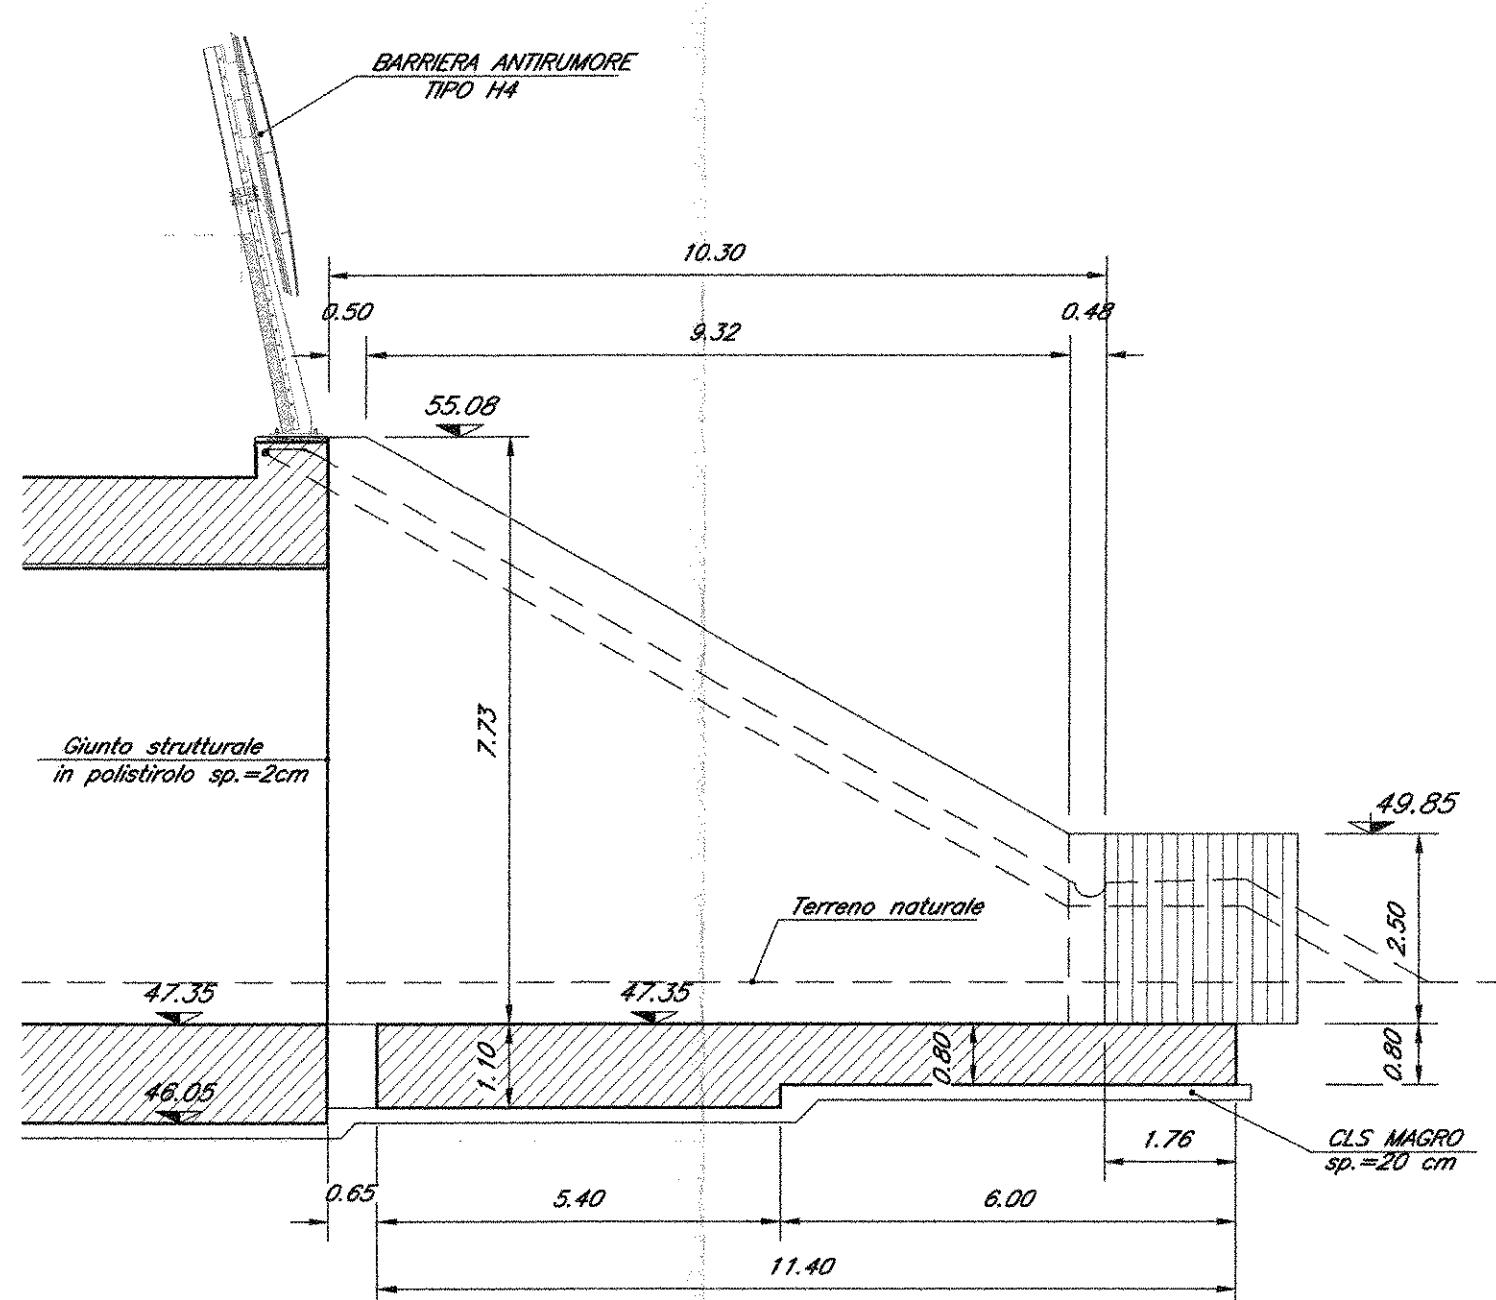


PROSPETTO MURO "B"

Scale 1:100

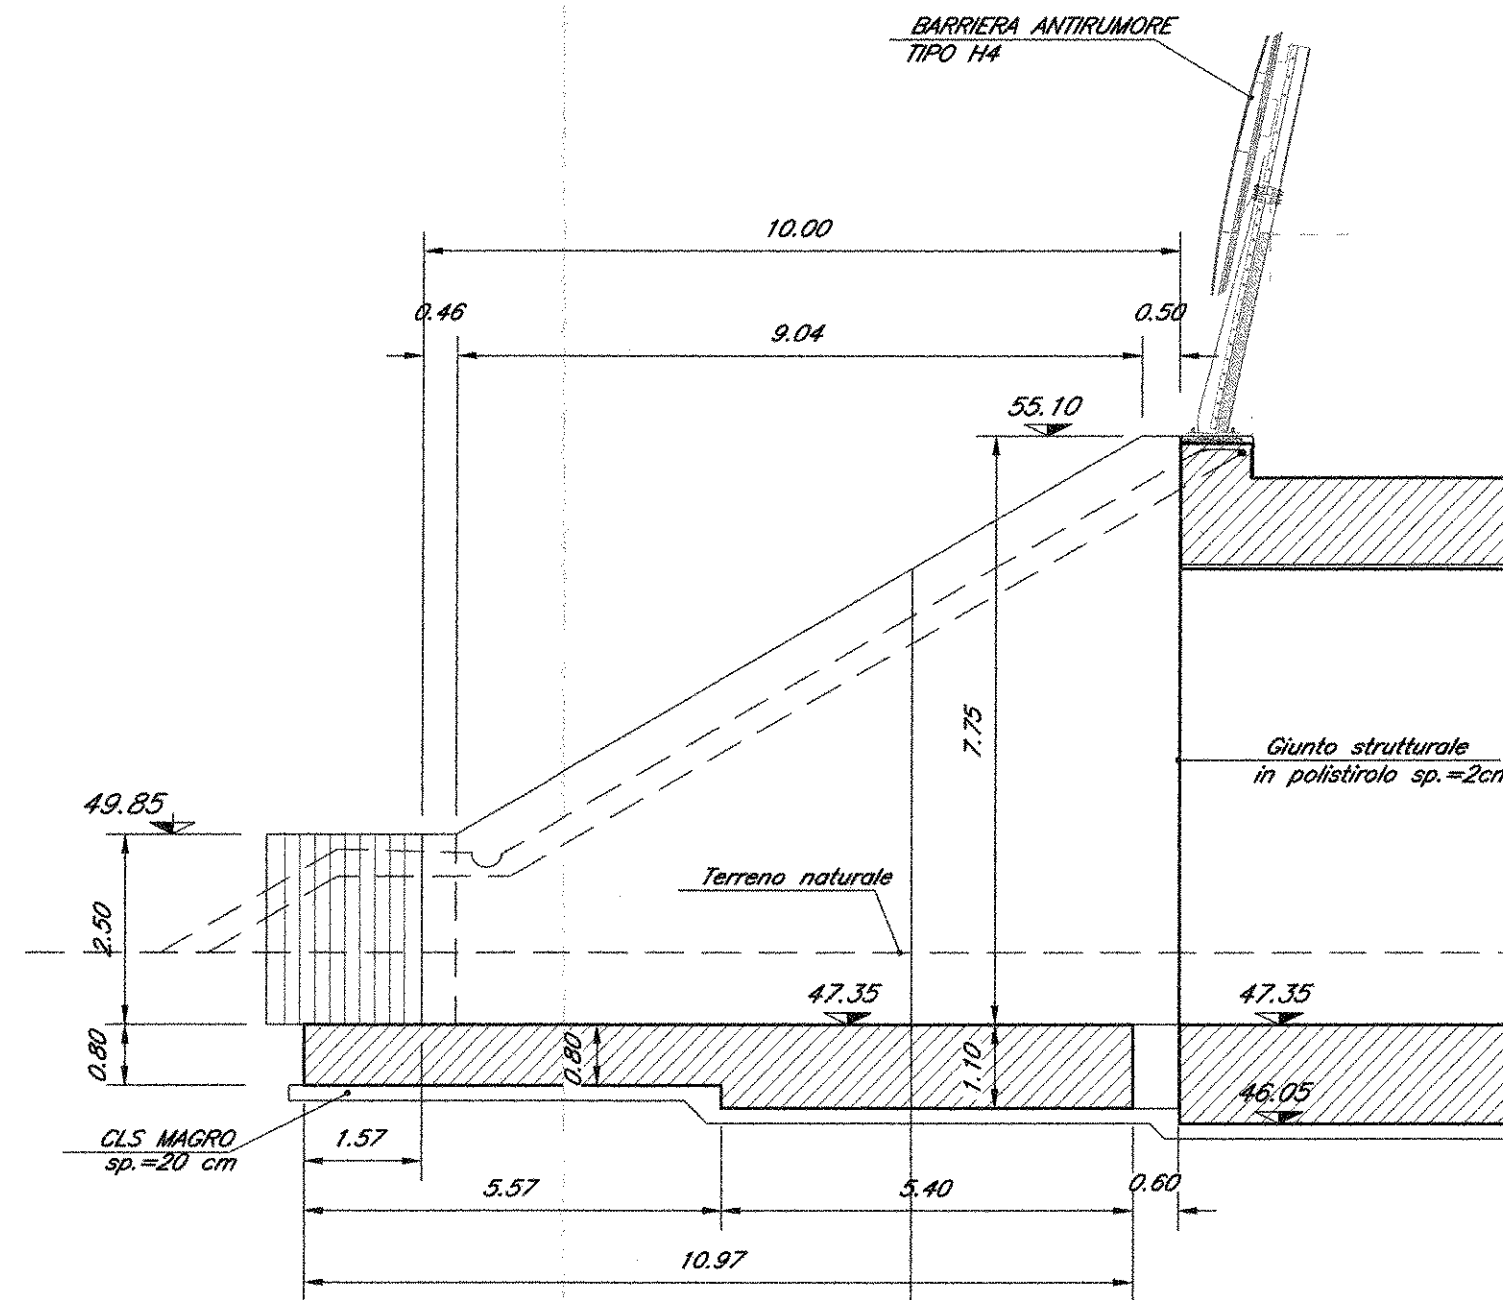


PROSPETTO MURO "C"

Scale 1:100

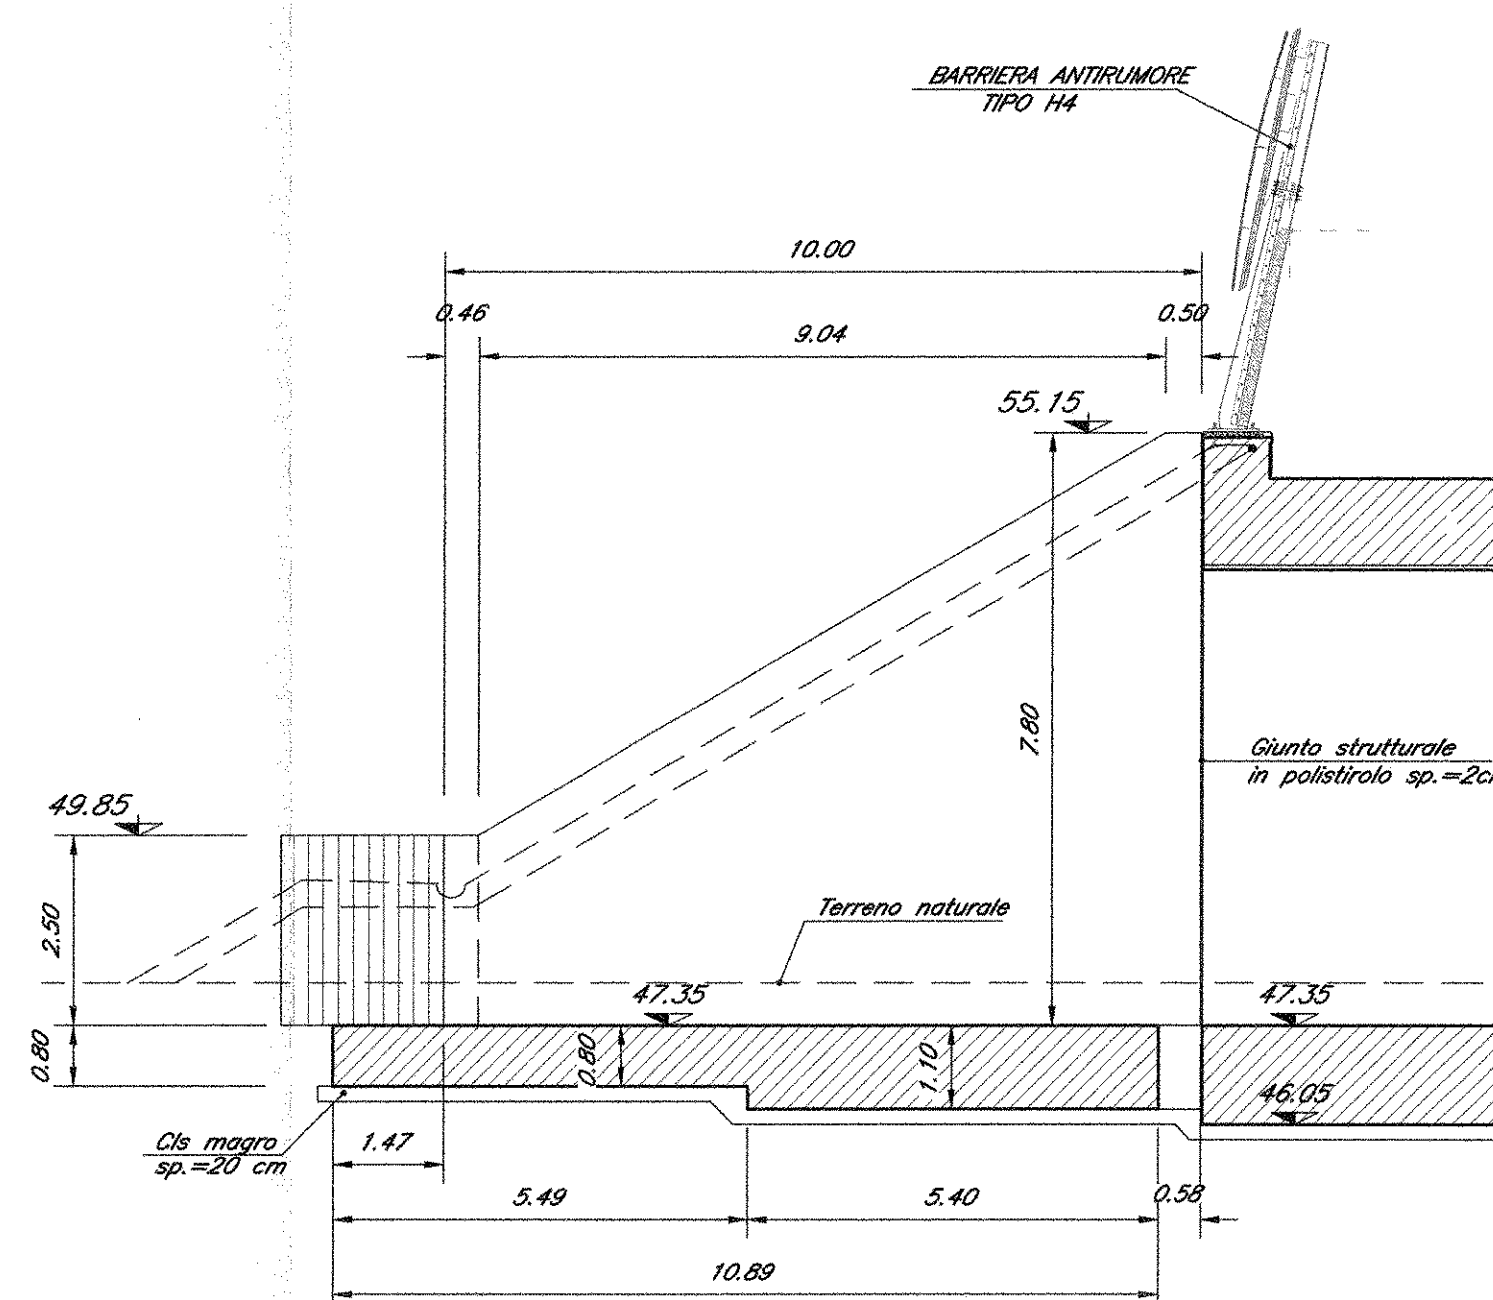

PROSPETTO MURO "D"

Scale 1:100

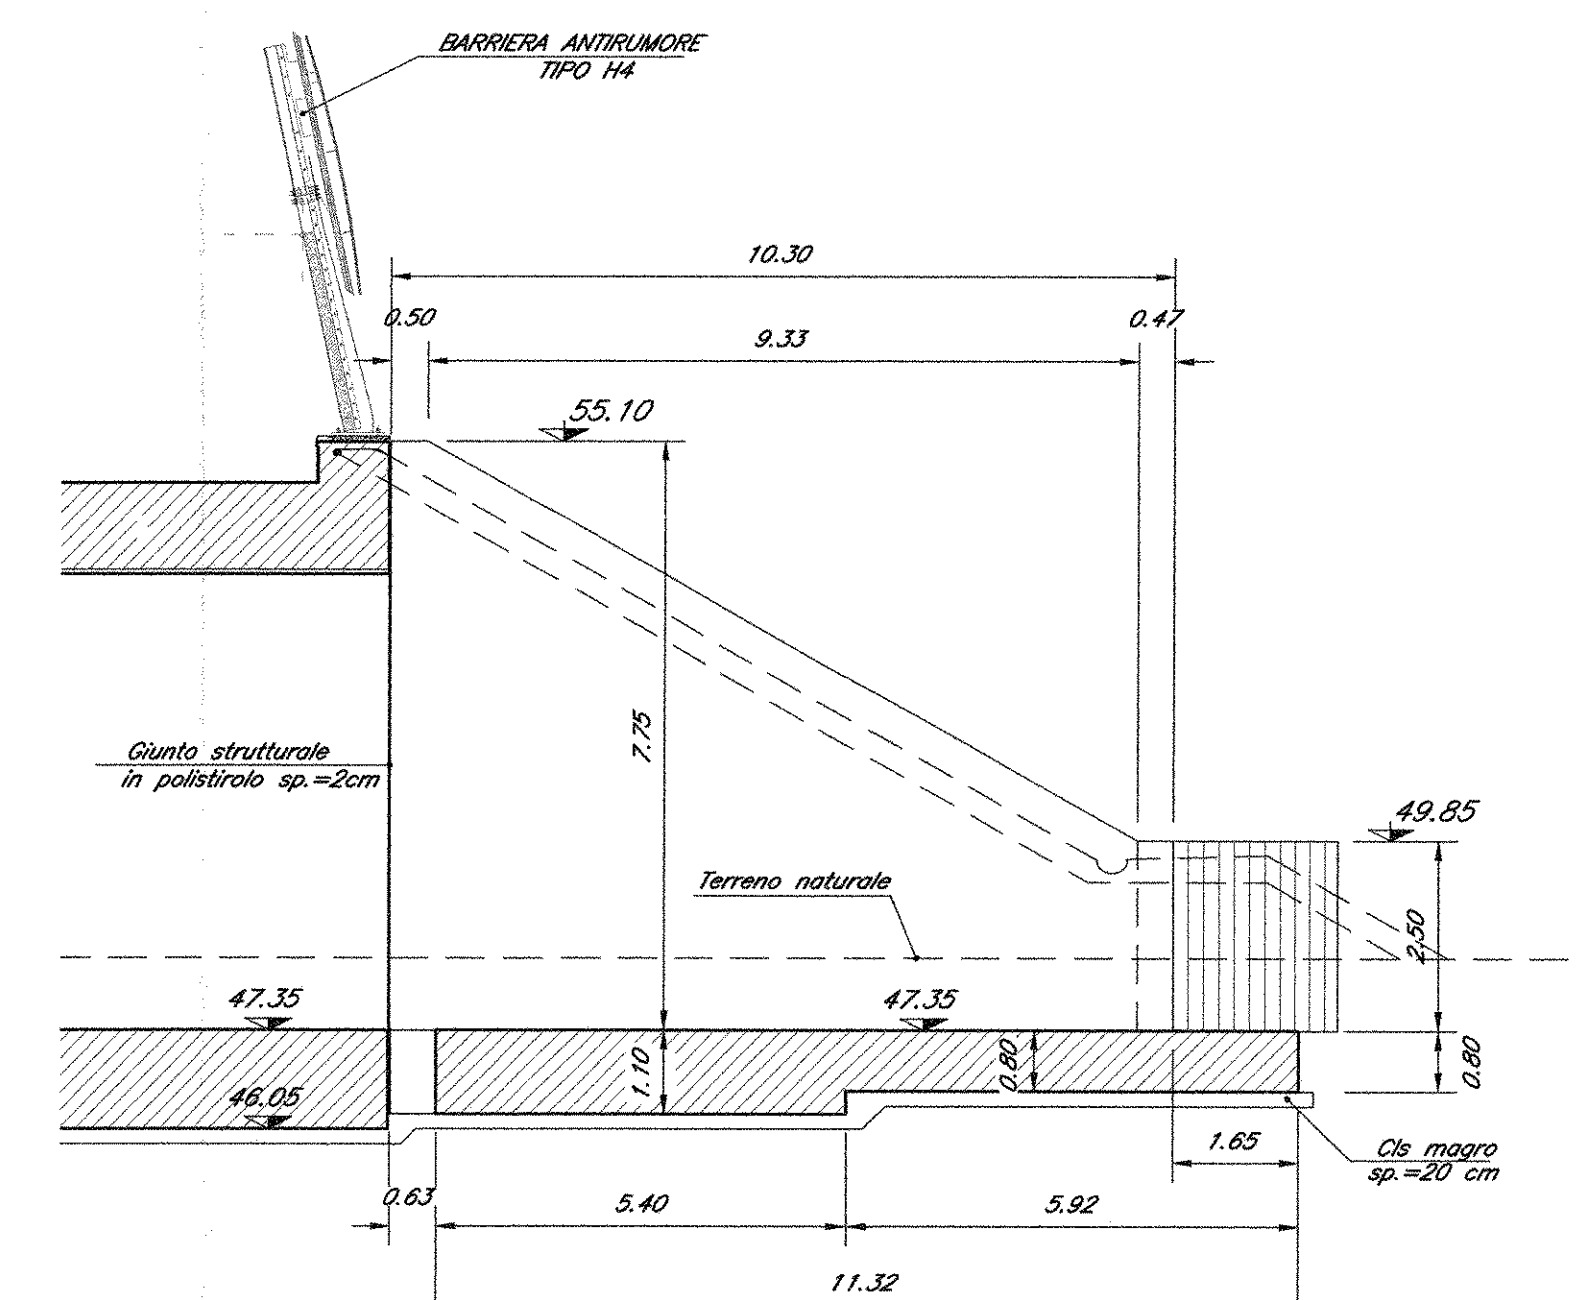

COMMITTENTE:



**DIREZIONE INVESTIMENTI
PROGRAMMA NODO DI NAPOLI**

PROGETTAZIONE:



**DIREZIONE TECNICA
U.O. STRUTTURE**

PROGETTO DEFINITIVO

**ITINERARIO NAPOLI-BARI
RADDOPPIO TRATTA CANCELLO-BENEVENTO
1° LOTTO FUNZIONALE CANCELLO-FRASSO TELESINO E VARIANTE ALLA
LINEA ROMA-NAPOLI VIA CASSINO NEL COMUNE DI MADDALONI**

SOTTOVIA

SOTTOVIA al km 2+747,708 - S.P. n°7 Via Cancellò

Carpenteria muri

SCALA:
varie

COMMESSA LOTTO FASE ENTE TIPO DOC. OPERA/DISCIPLINA PROGR. REV.

IFOF 01 D 09 BZ SL0100 002 A

Revis.	Descrizione	Redatto	Data	Verificato	Data	Approvato	Data	Autore	Data
A	Emissione Definitiva	A. Tassinari	Lug. 2015	T. Albano	Lug. 2015	F. Carone	Lug. 2015	A. Tassinari	Lug. 2015

File: IFOF 01 D 09 BZ SL0100.002.A

n. Ebb.: 405