
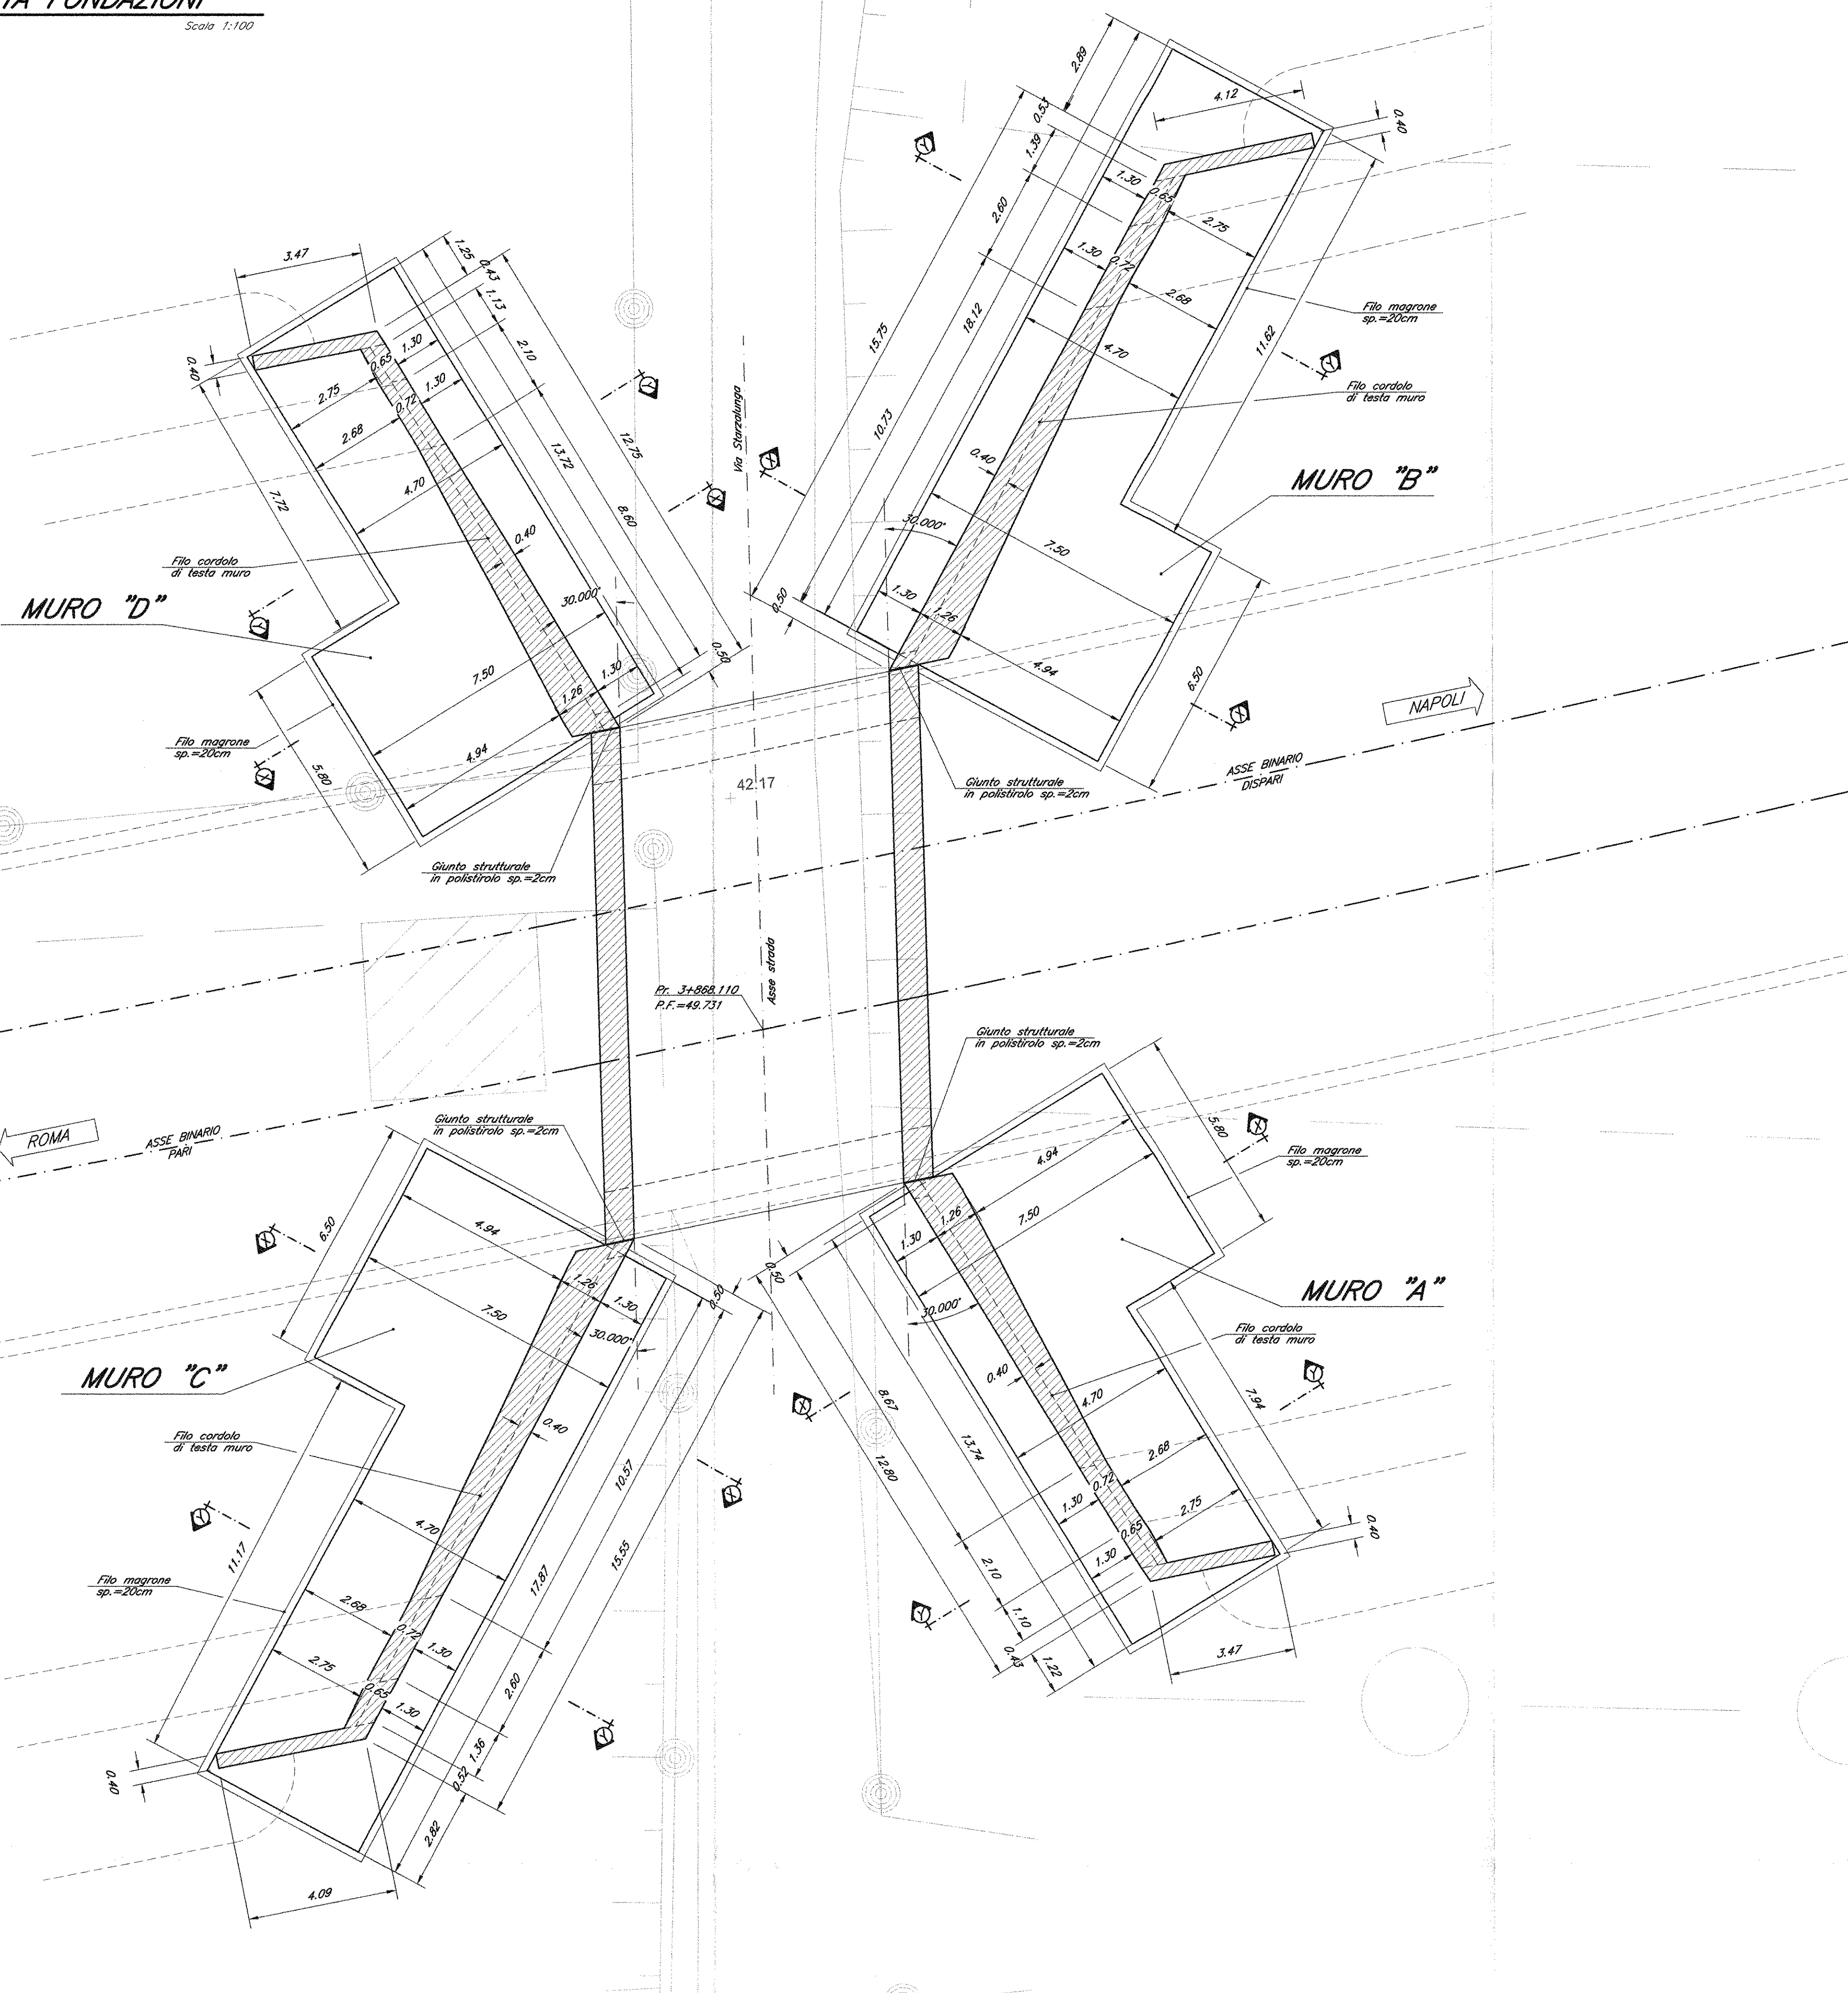



PIANTA FONDAZIONI

Scala 1:100

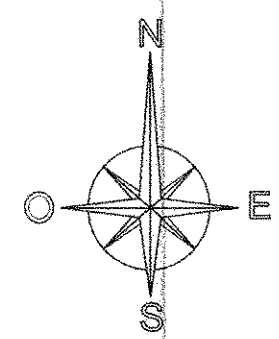


PROSPETTO MURO "A"

Scala 1:100

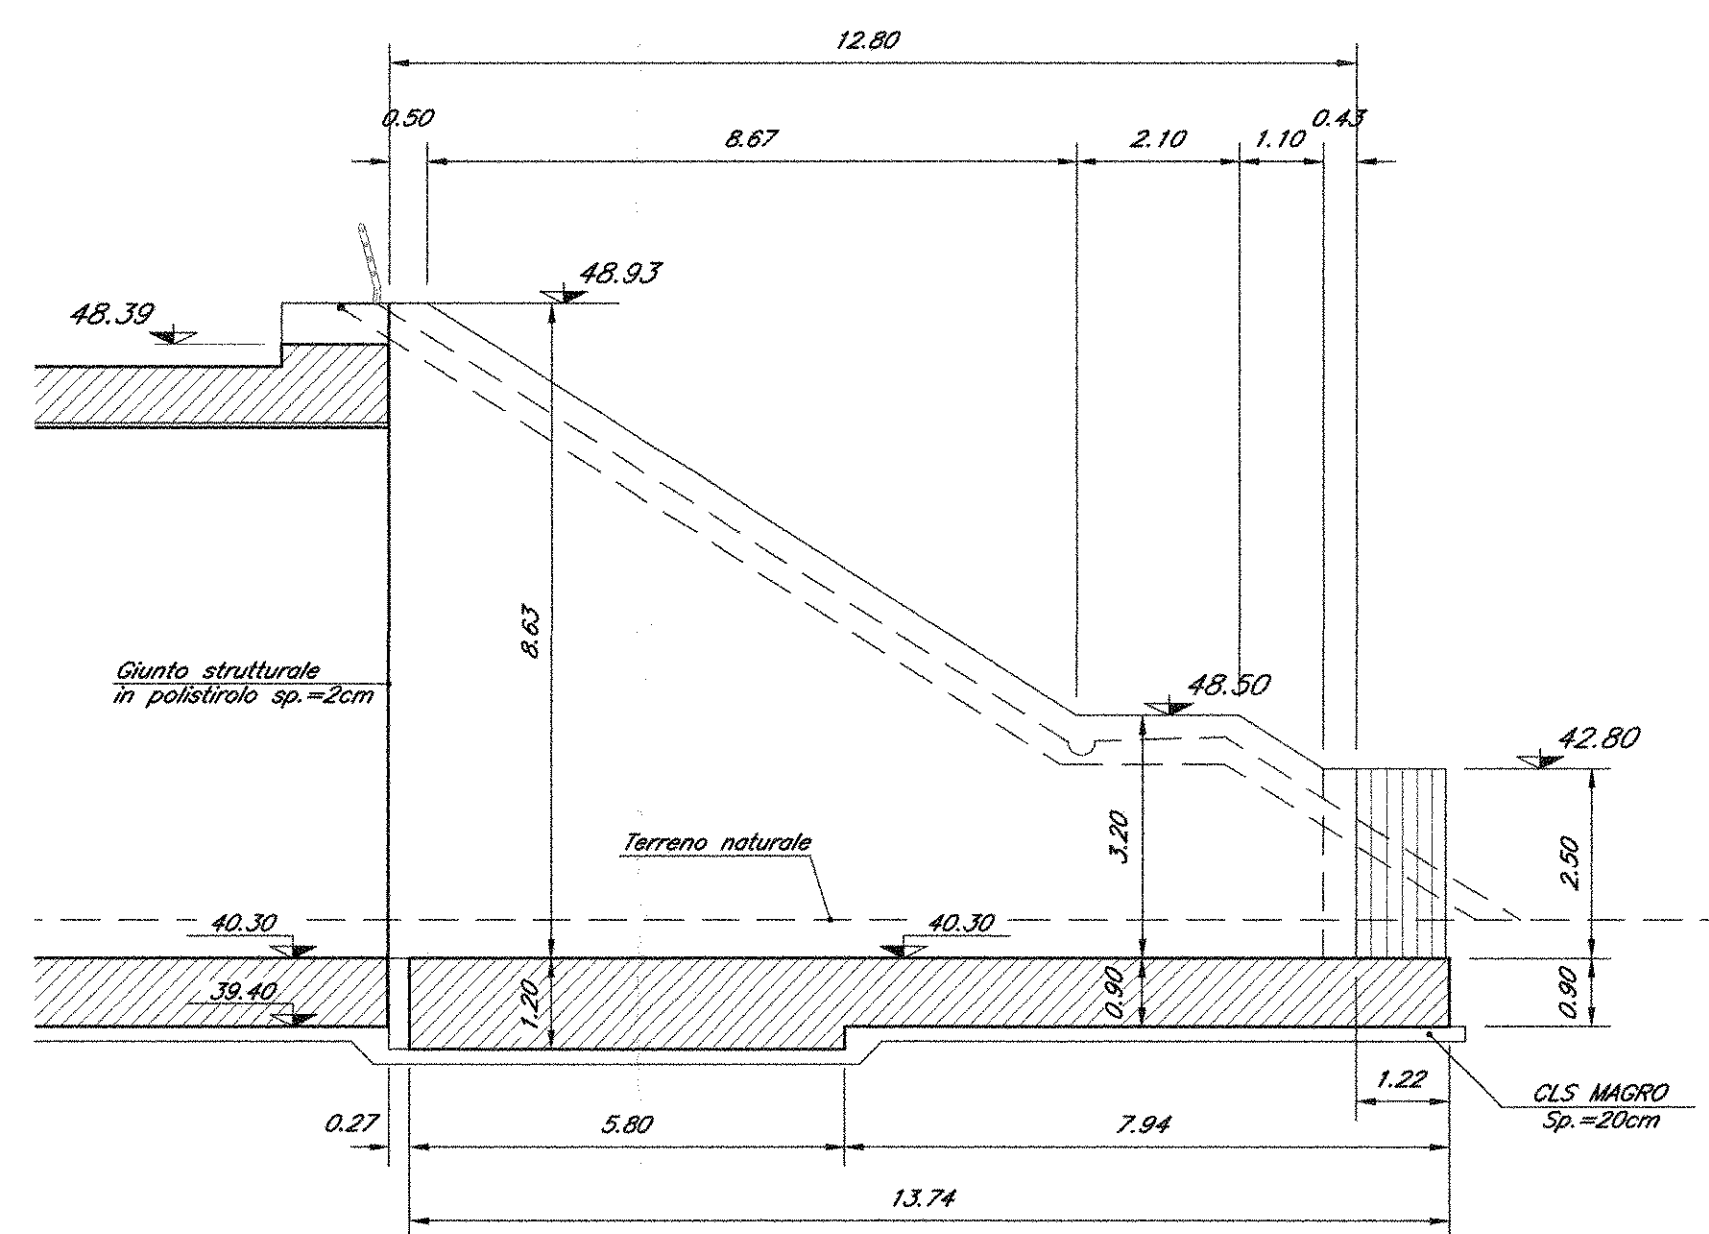


PROSPETTO MURO "B"

Scala 1:100

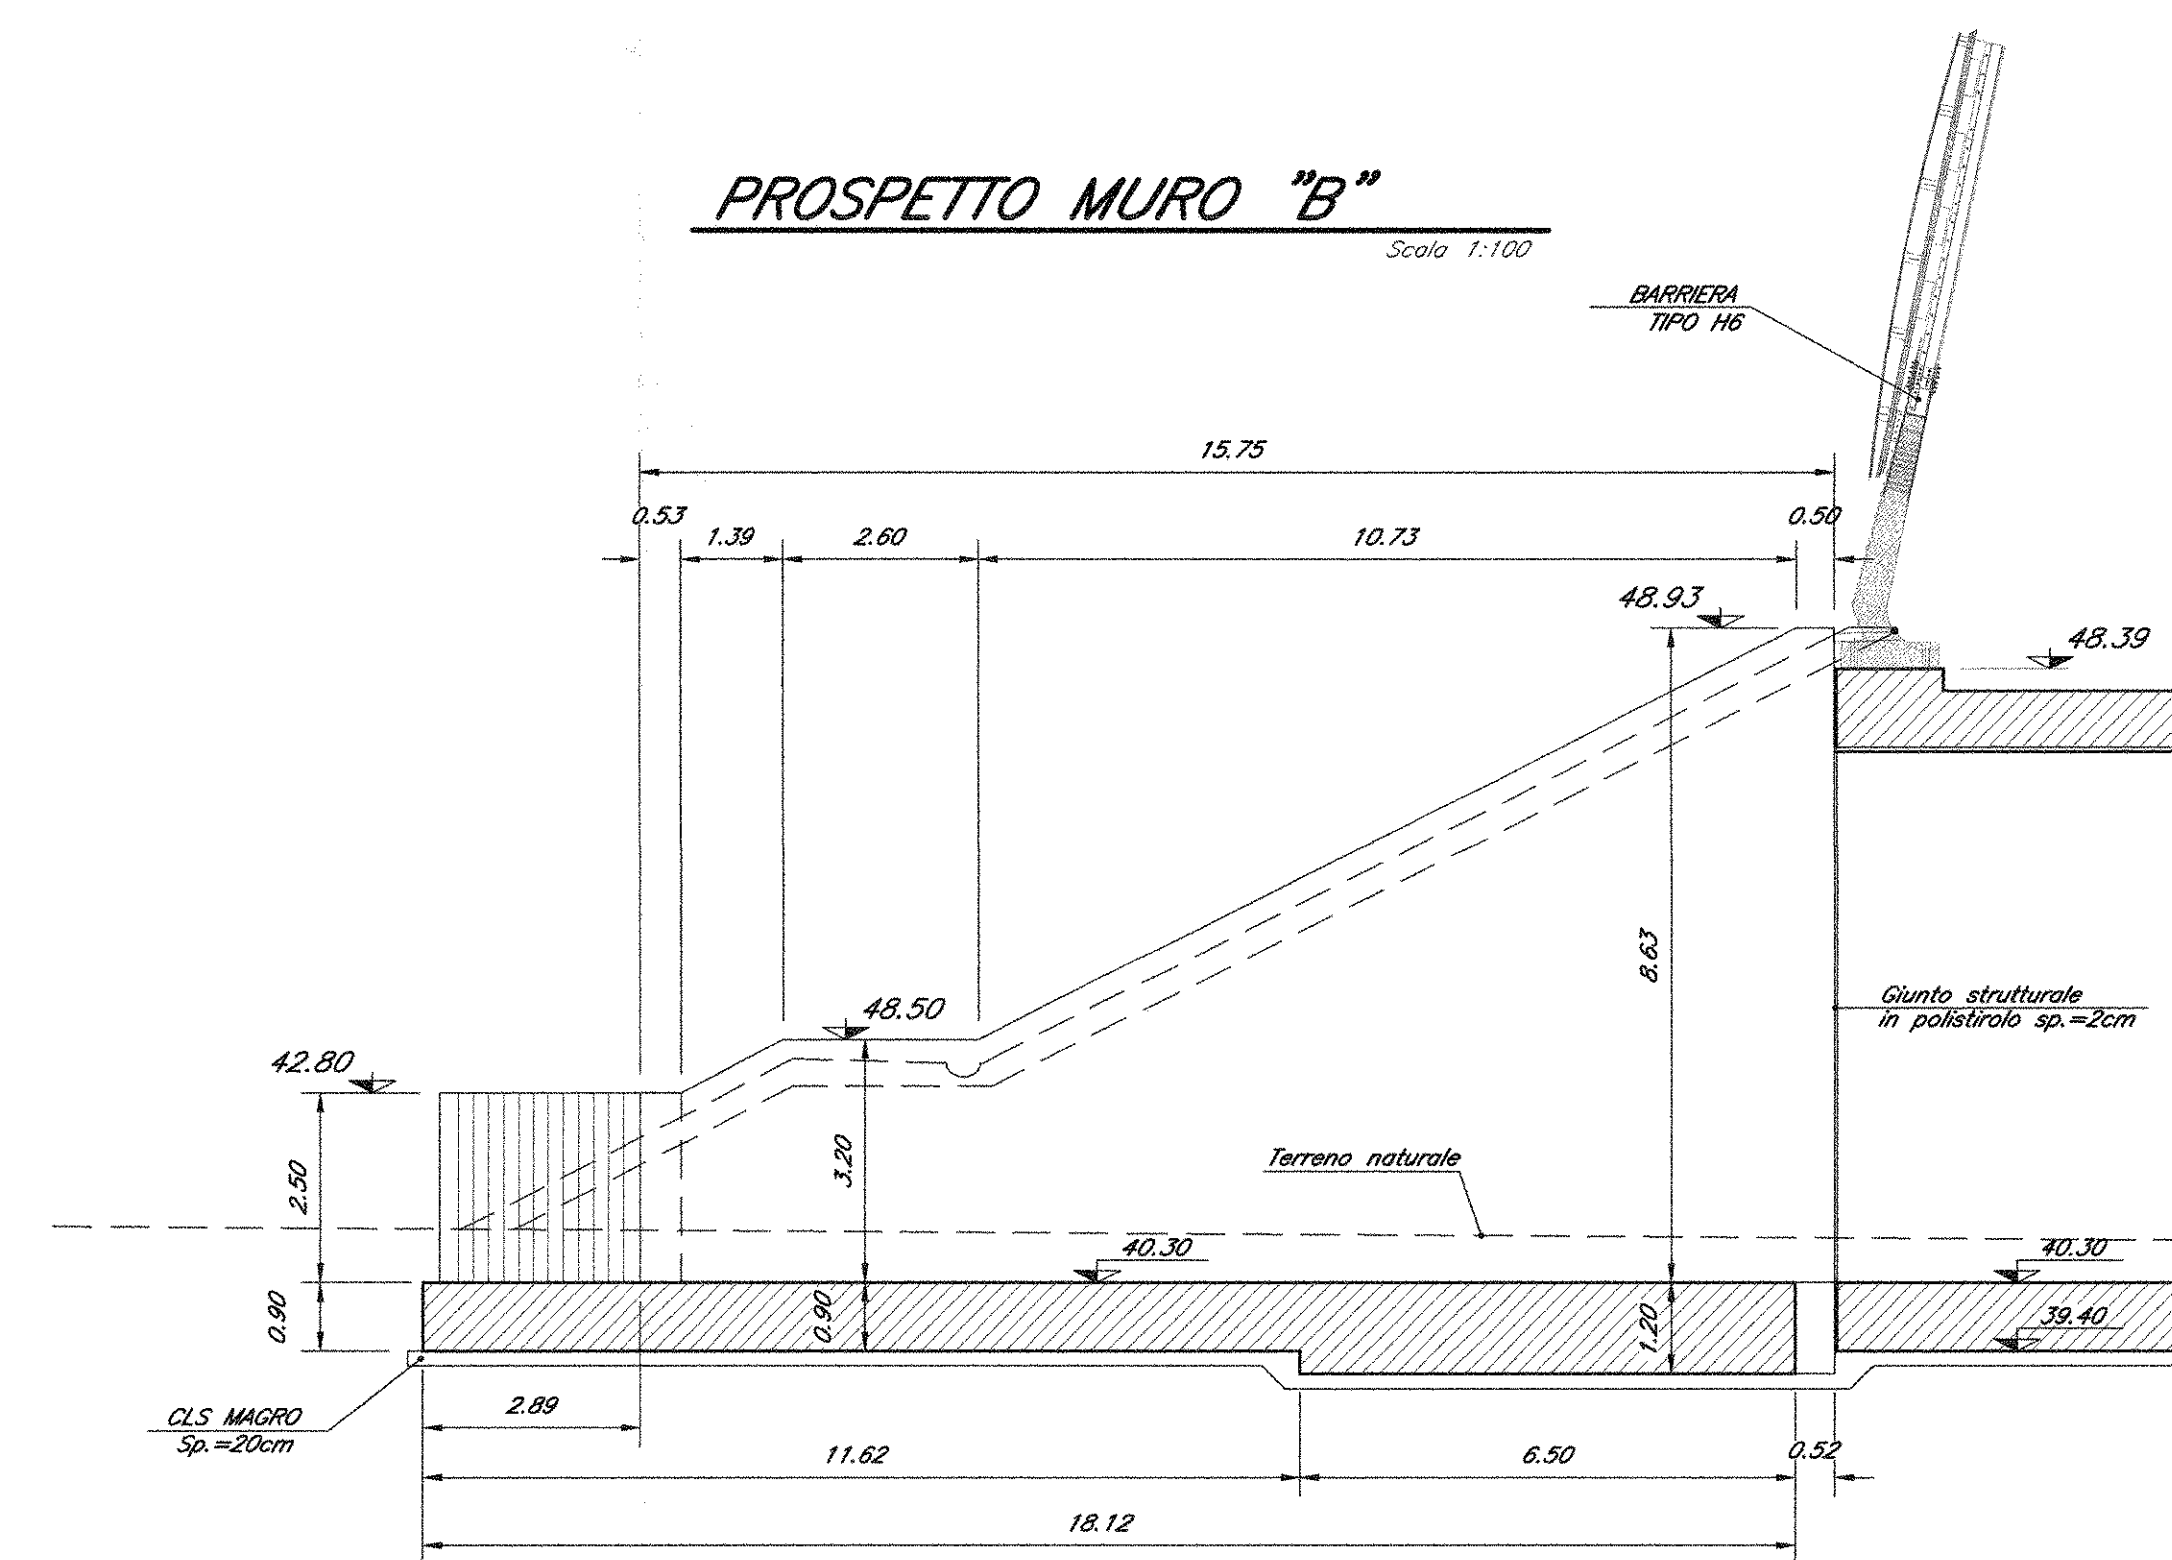


SEZIONE TIPO X-X

Scala 1:100

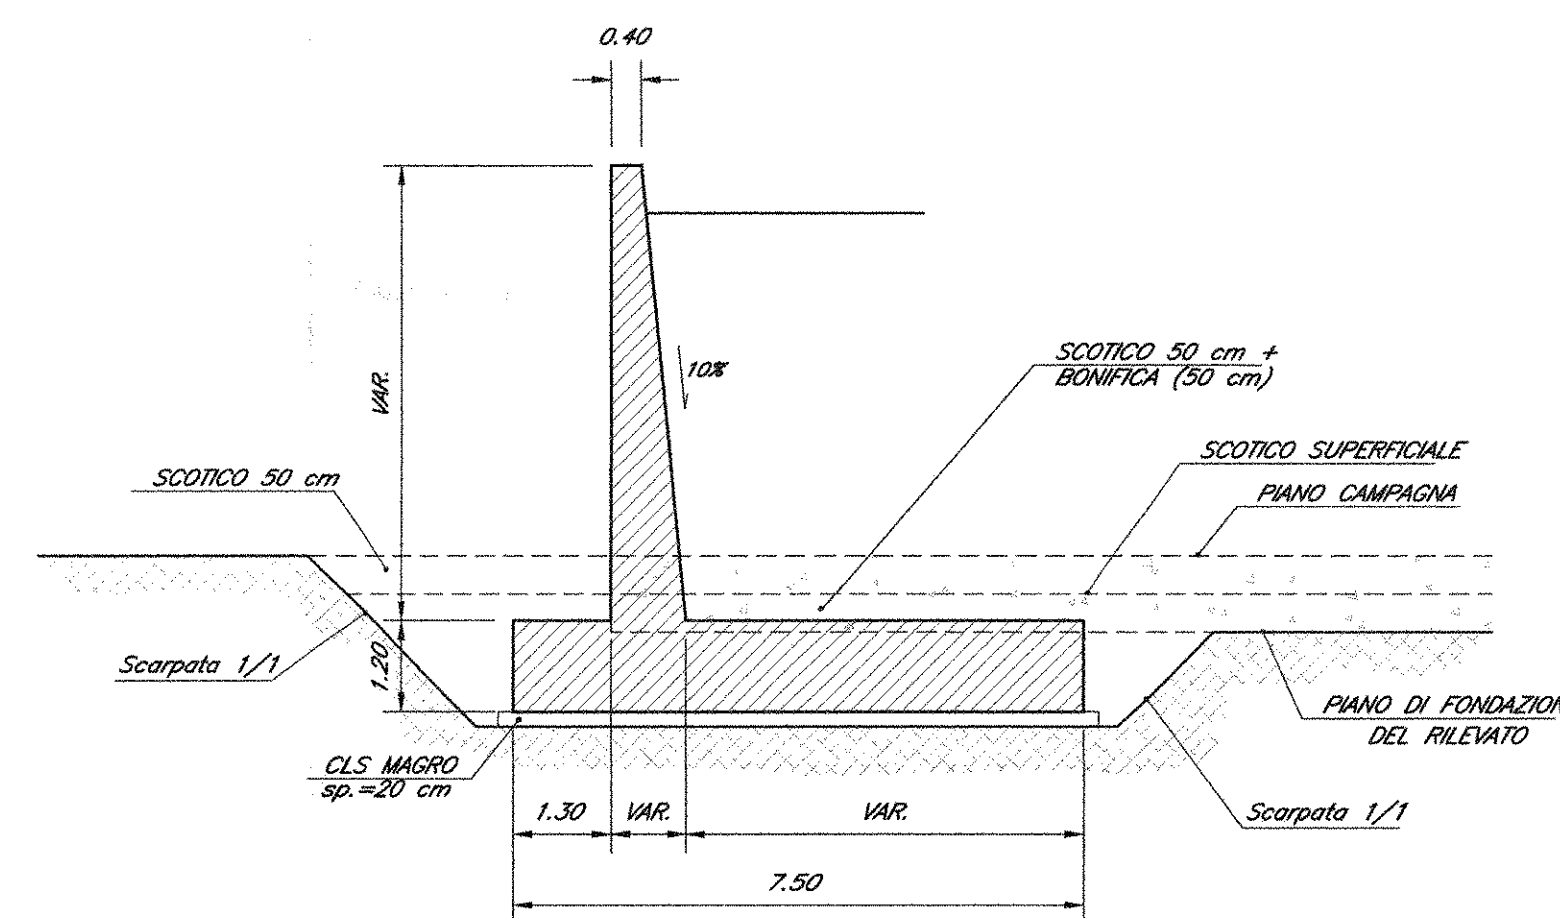


SEZIONE TIPO Y-Y

Scala 1:100

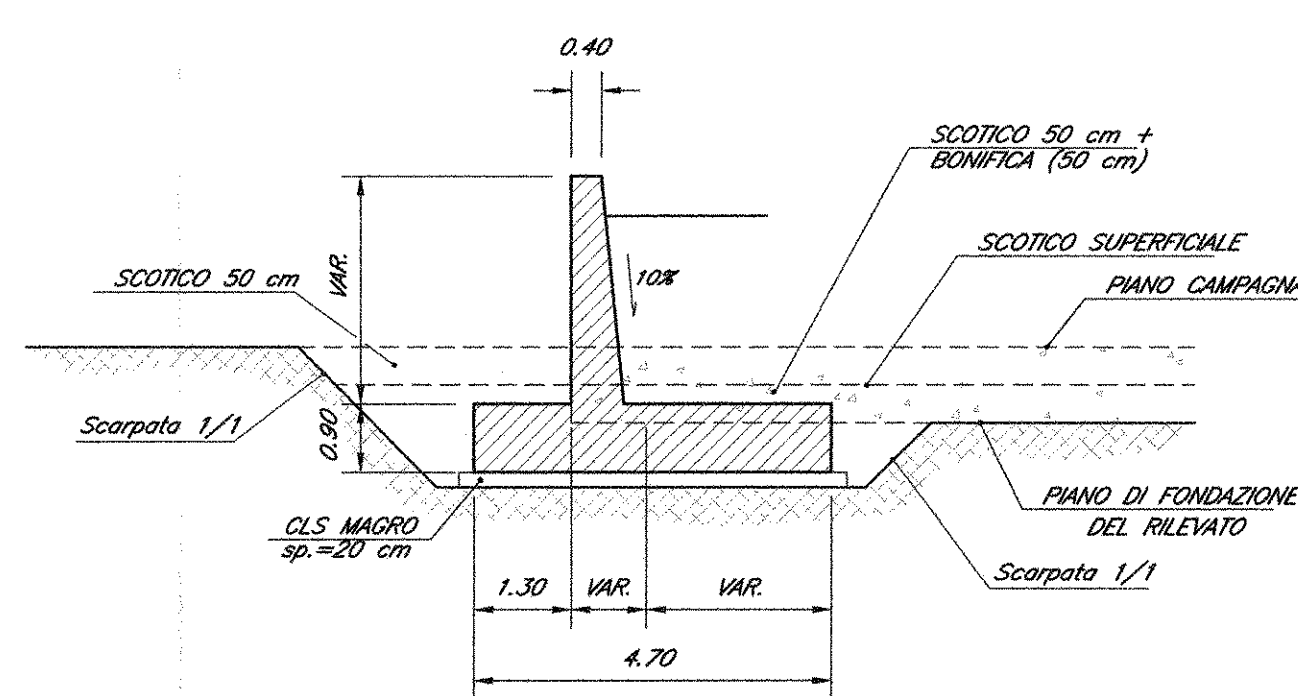


PROSPETTO MURO "C"

Scala 1:100

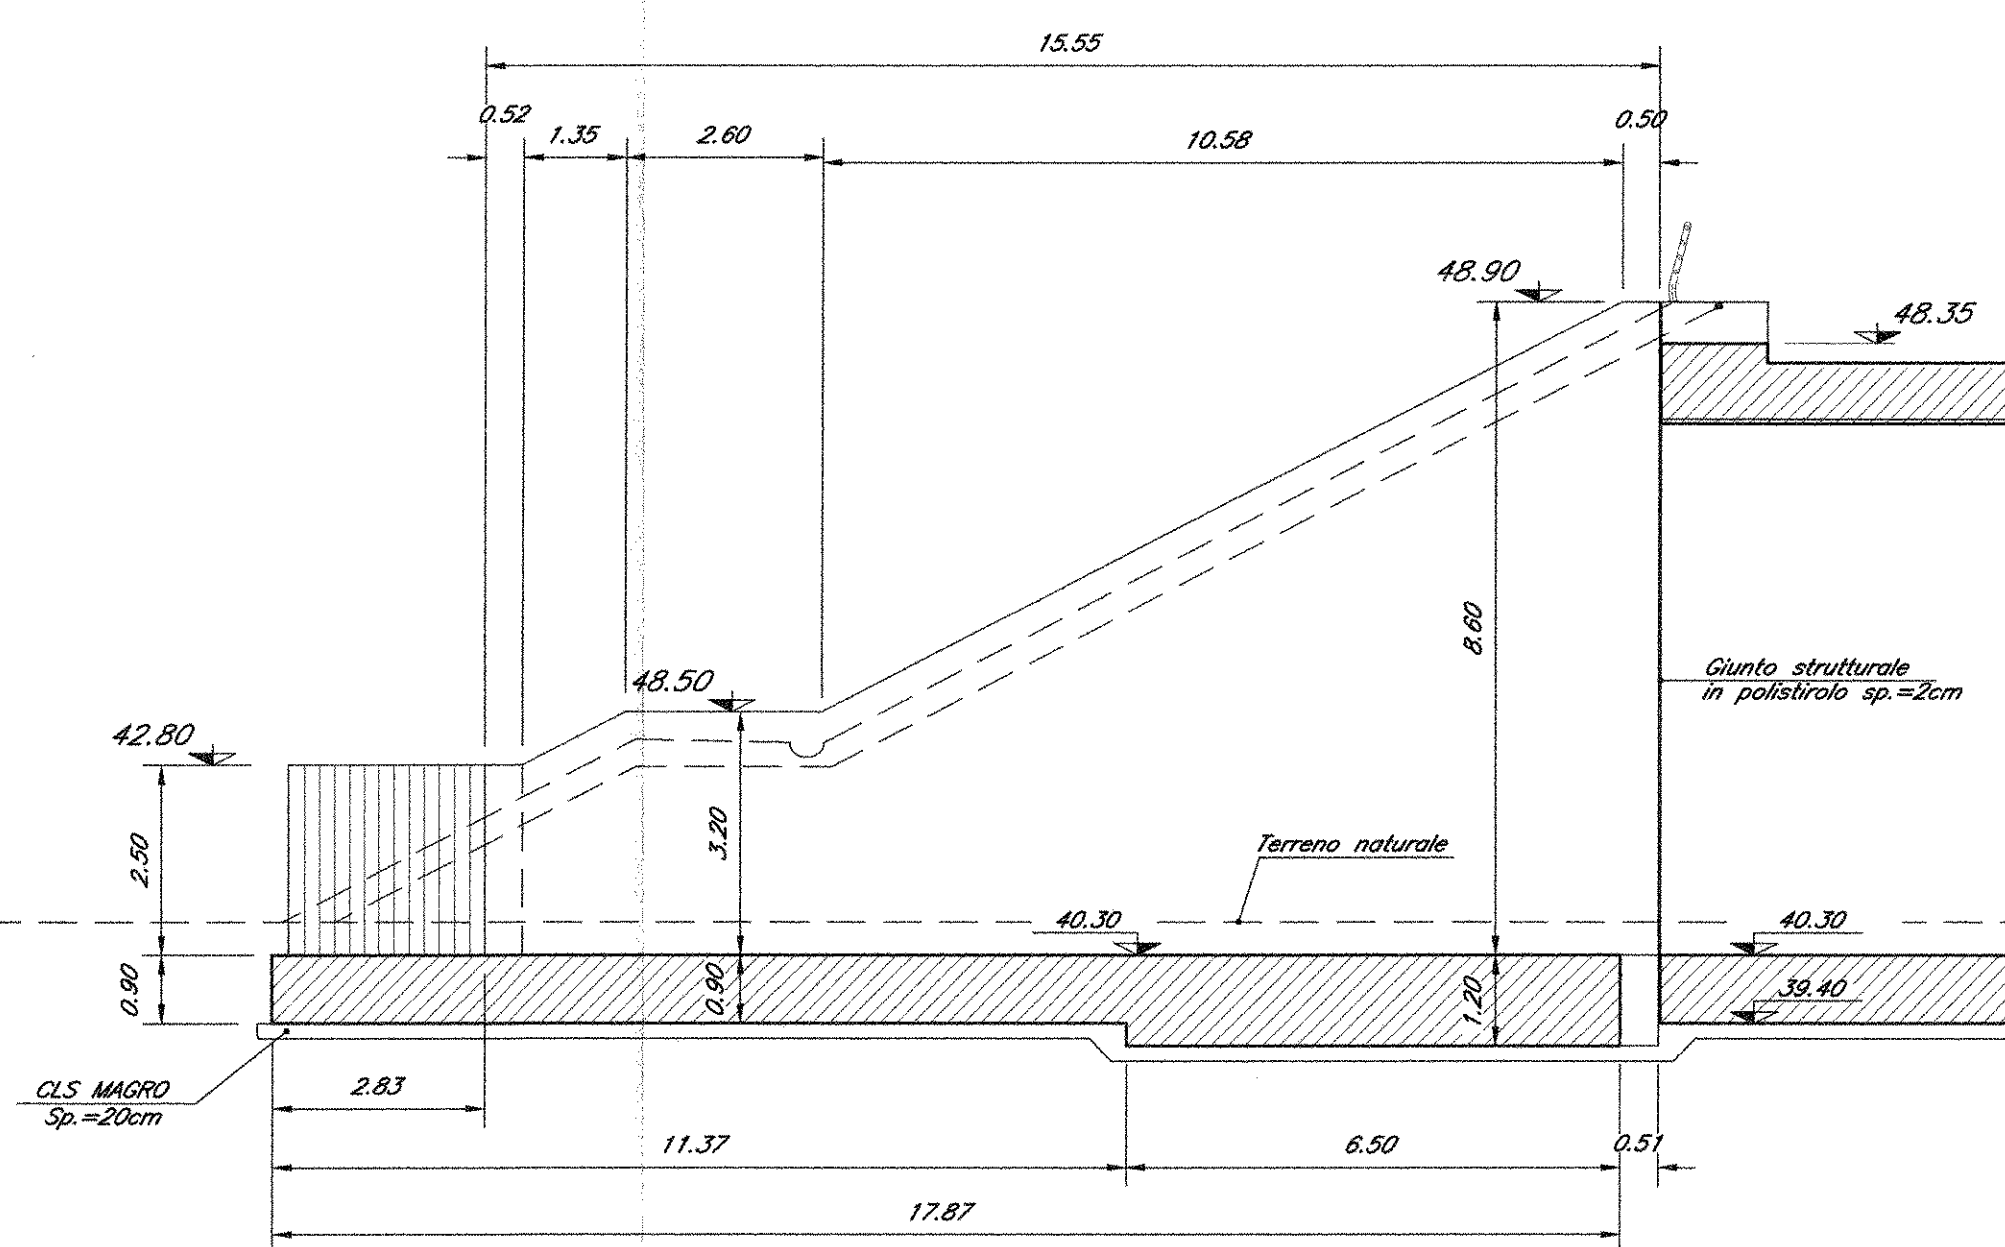

PROSPETTO MURO "D"

Scala 1:100

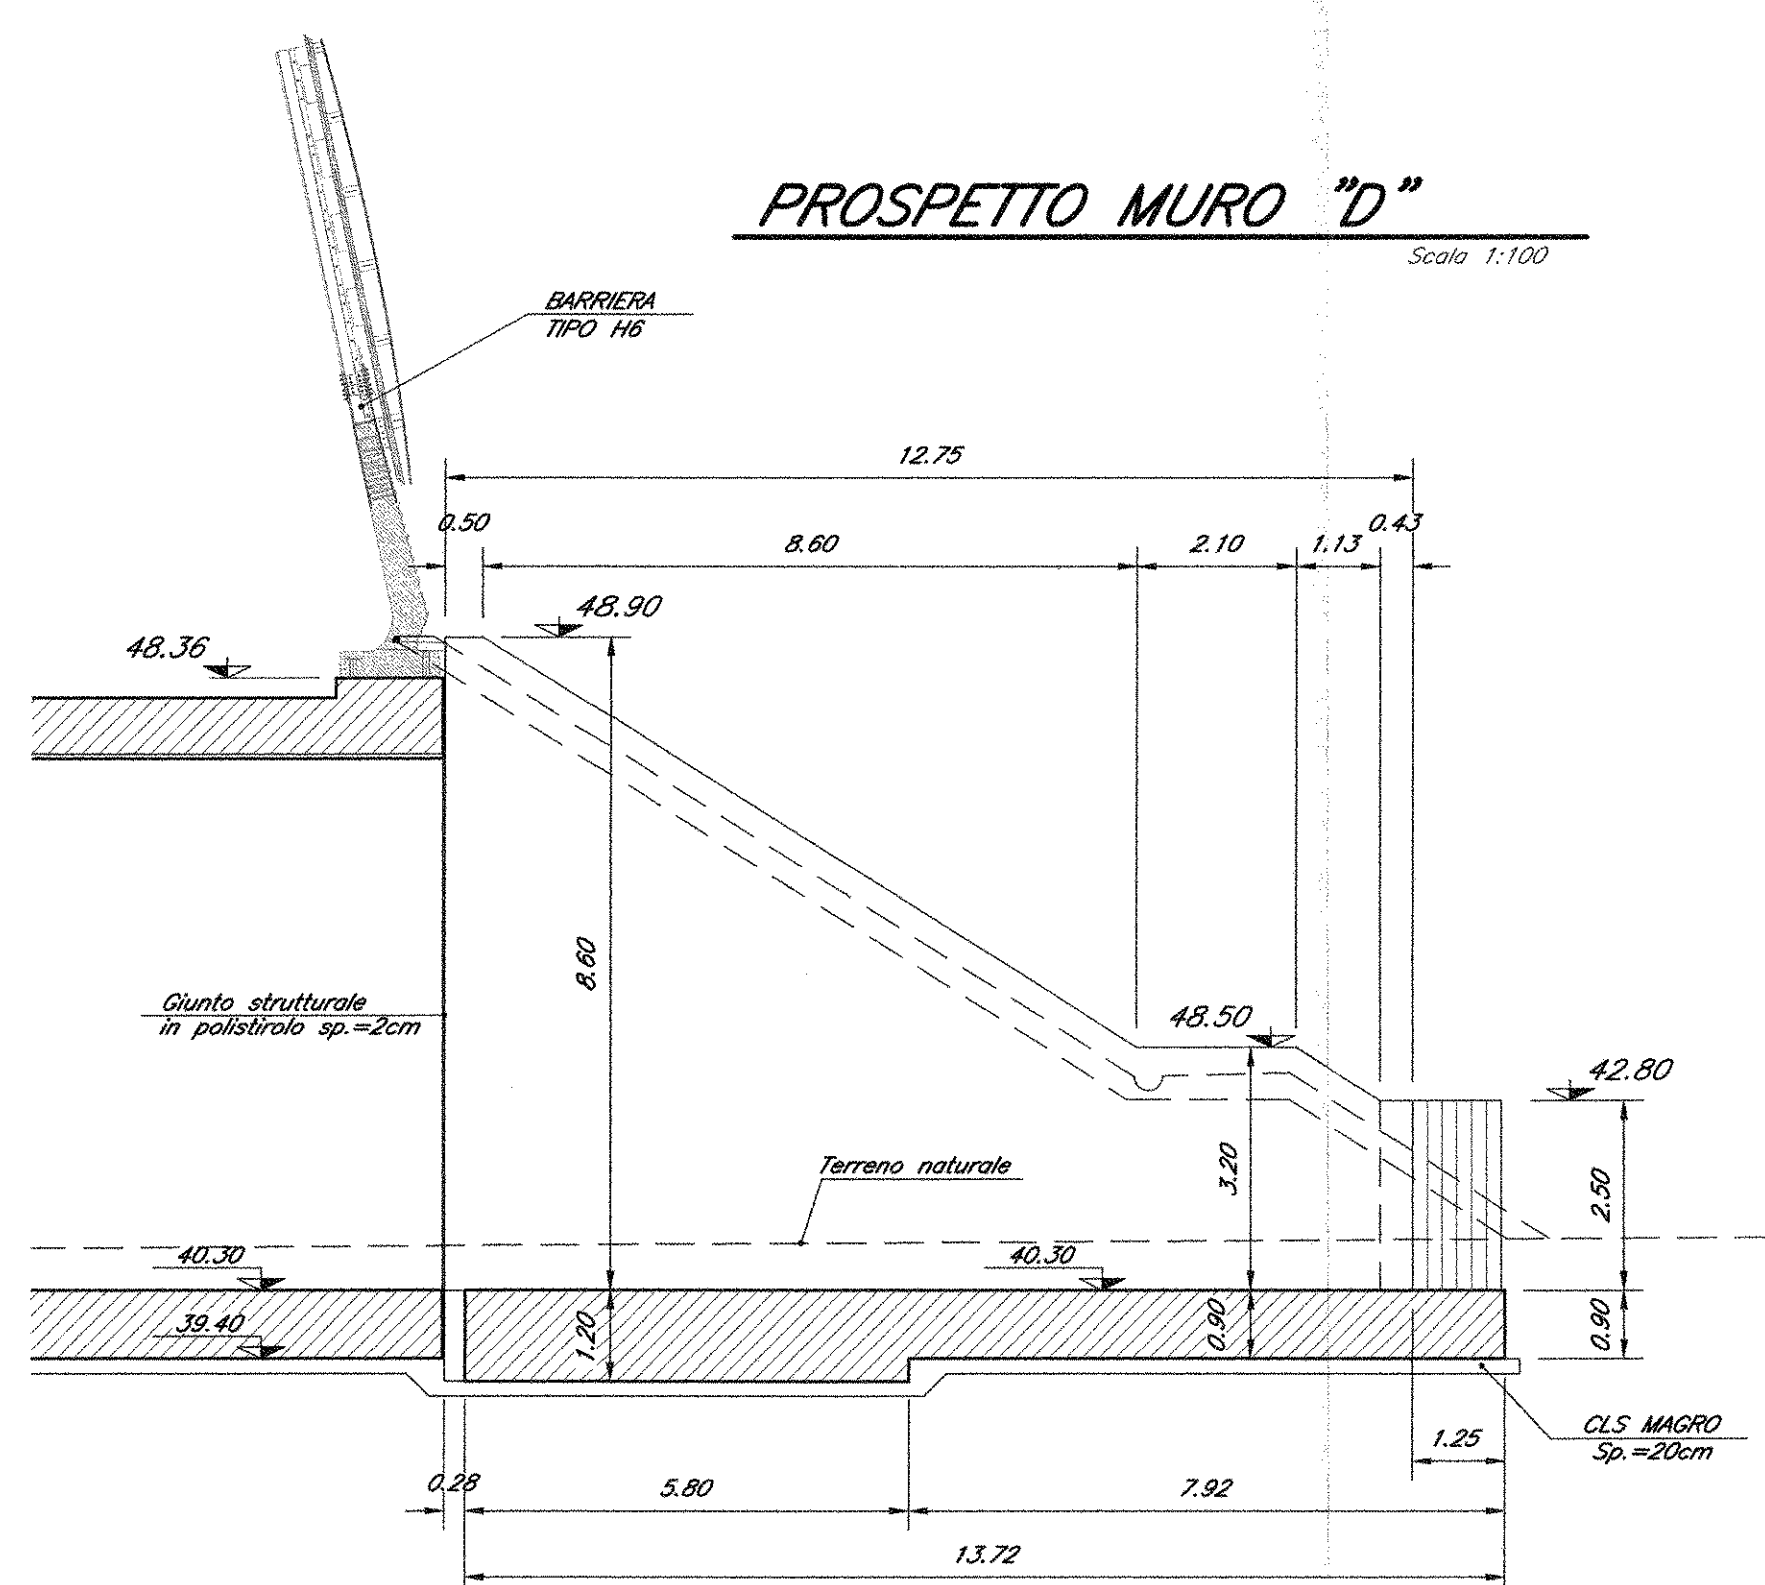

NOTE:

Per la tabella materiali e note generali fare riferimento al documento "IF0F010091TTC0000001 - Tabella Materiali e Note generali".

COMMITTENTE:



DIREZIONE INVESTIMENTI
PROGRAMMA NODO DI NAPOLI

PROGETTAZIONE:



DIREZIONE TECNICA
U.O. STRUTTURE

PROGETTO DEFINITIVO

ITINERARIO NAPOLI-BARI
RADDOPPIO TRATTA CANCELLO-FRASSO TELESINO E VARIANTE ALLA LINEA ROMA-NAPOLI VIA CASSINO NEL COMUNE DI MADDALONI

SOTTOVIA

SOTTOVIA al km 3+868,110 - Via Storzalunga

Carpenteria muri

SCALA:
varie

COMMESSA LOTTO FASE ENTE TIPO DOC. OPERA/DISCIPLINA PROGR. REV.

IF0F 01 D 09 BZ SL0200 002 A

Revis.	Descrizione	Redatto	Data	Verificato	Data	Approvato	Data	Autografo	Data
A	Emissione Definitiva	A. Tassinari	Lug 2015	T. Albano	Lug 2015	F. Carone	Lug 2015	A. Tassinari	Lug 2015

File: ife-01.01.09.BZ.SL0200.002.A

n. EBB: 410