## PIANTA FONDAZIONI

Scala 1:100

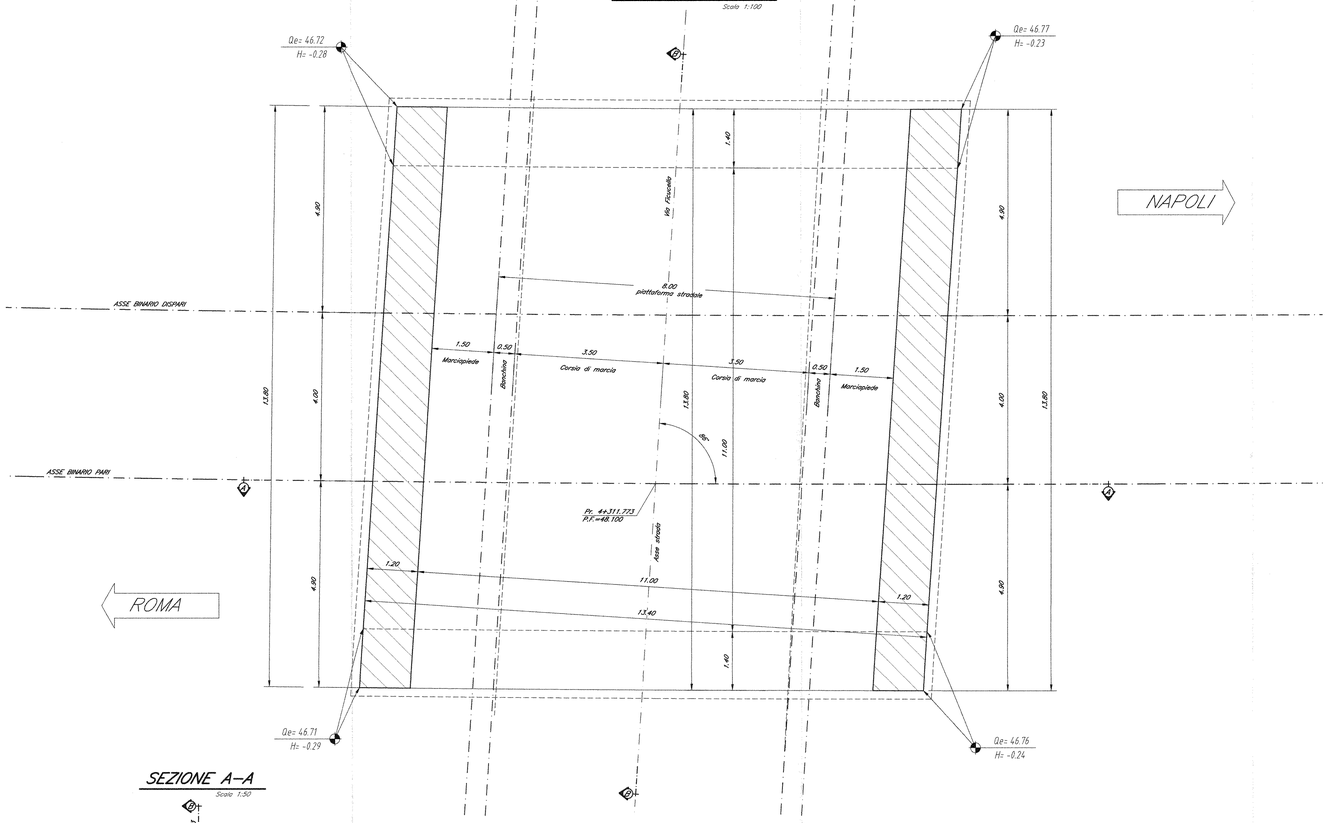


## PARTICOLARE "X"

Scala 1:10

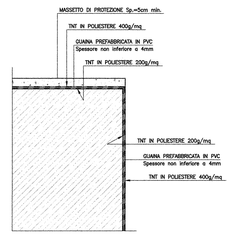


| LEGENDA | |
|---|---|
| Qe= | QUOTA ESTRADOSSO CORDOLO |
| H= | ALTEZZA CORDOLO |

## SEZIONE A–A

Scala 1:50

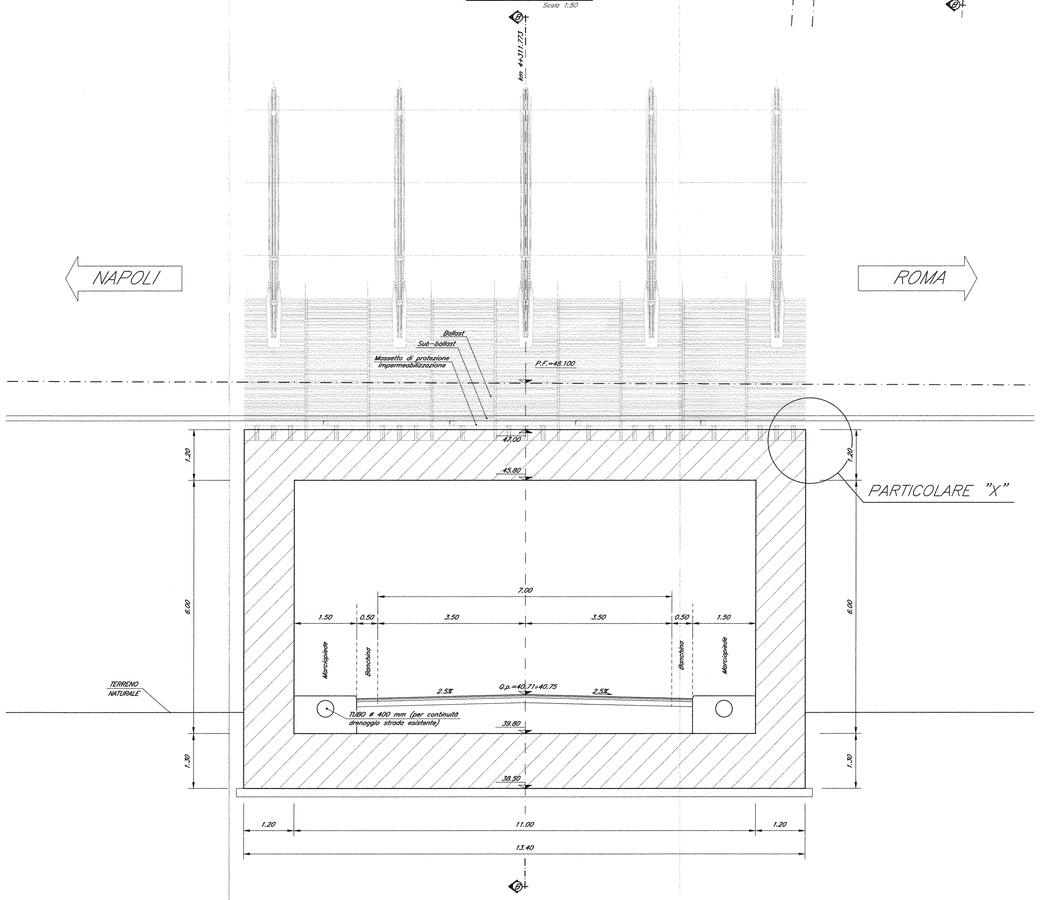


## SEZIONE B–B

Scala 1:50

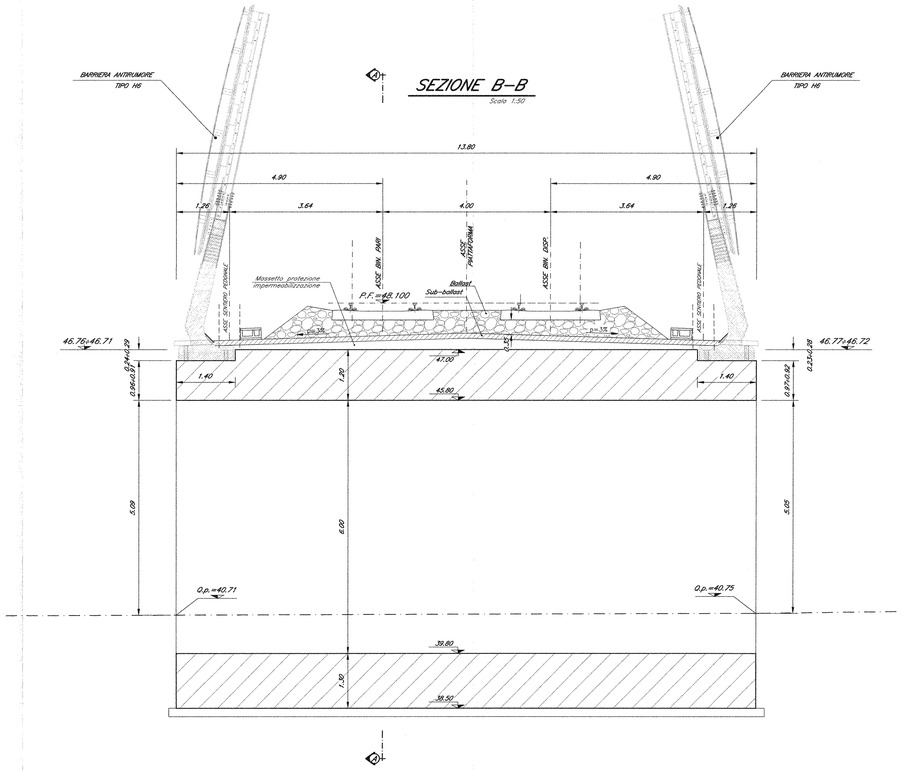


NOTE:

Per la tabella materiali e note generali fare riferimento al documento "IF0F01D09TTOC00000001 – Tabella Materiali e Note generali".

COMMITTENTE:

RFI RETE FERROVIARIA ITALIANA
GRUPPO FERROVIE DELLO STATO ITALIANE

**DIREZIONE INVESTIMENTI**
**PROGRAMMA NODO DI NAPOLI**

PROGETTAZIONE:

ITALFERR
GRUPPO FERROVIE DELLO STATO ITALIANE

**DIREZIONE TECNICA**
**U.O. STRUTTURE**

**PROGETTO DEFINITIVO**

**ITINERARIO NAPOLI-BARI**
**RADDOPPIO TRATTA CANCELLO-BENEVENTO**
**I° LOTTO FUNZIONALE CANCELLO-FRASSO TELESINO E VARIANTE ALLA LINEA ROMA-NAPOLI VIA CASSINO NEL COMUNE DI MADDALONI**

**SOTTOVIA**

SOTTOVIA al km 4+311,773 - Via Ficucella

Carpenteria struttura scatolare

SCALA: varie

| COMMESSA | LOTTO | FASE | ENTE | TIPO DOC. | OPERA/DISCIPLINA | PROGR. | REV. |
|---|---|---|---|---|---|---|---|
| IF0F | 01 | D | 09 | BZ | SL0300 | 001 | A |

| Revis. | Descrizione | Redatto | Data | Verificato | Data | Approvato | Data | Autorizzato | Data |
|---|---|---|---|---|---|---|---|---|---|
| A | Emissione Definitiva | A. Tosiani | Lug. 2015 | T. Albertini | Lug. 2015 | F. Cerrone | Lug. 2015 | A. Vitale | |

ITALFERR S.p.A.
Dott. Ing. Antonio Vitale
Ordine degli Ingegneri della Provincia di Roma n. A32632

File: IF0F.01.D.09.BZ.SL0300.001.A

n. Elab.: 414