


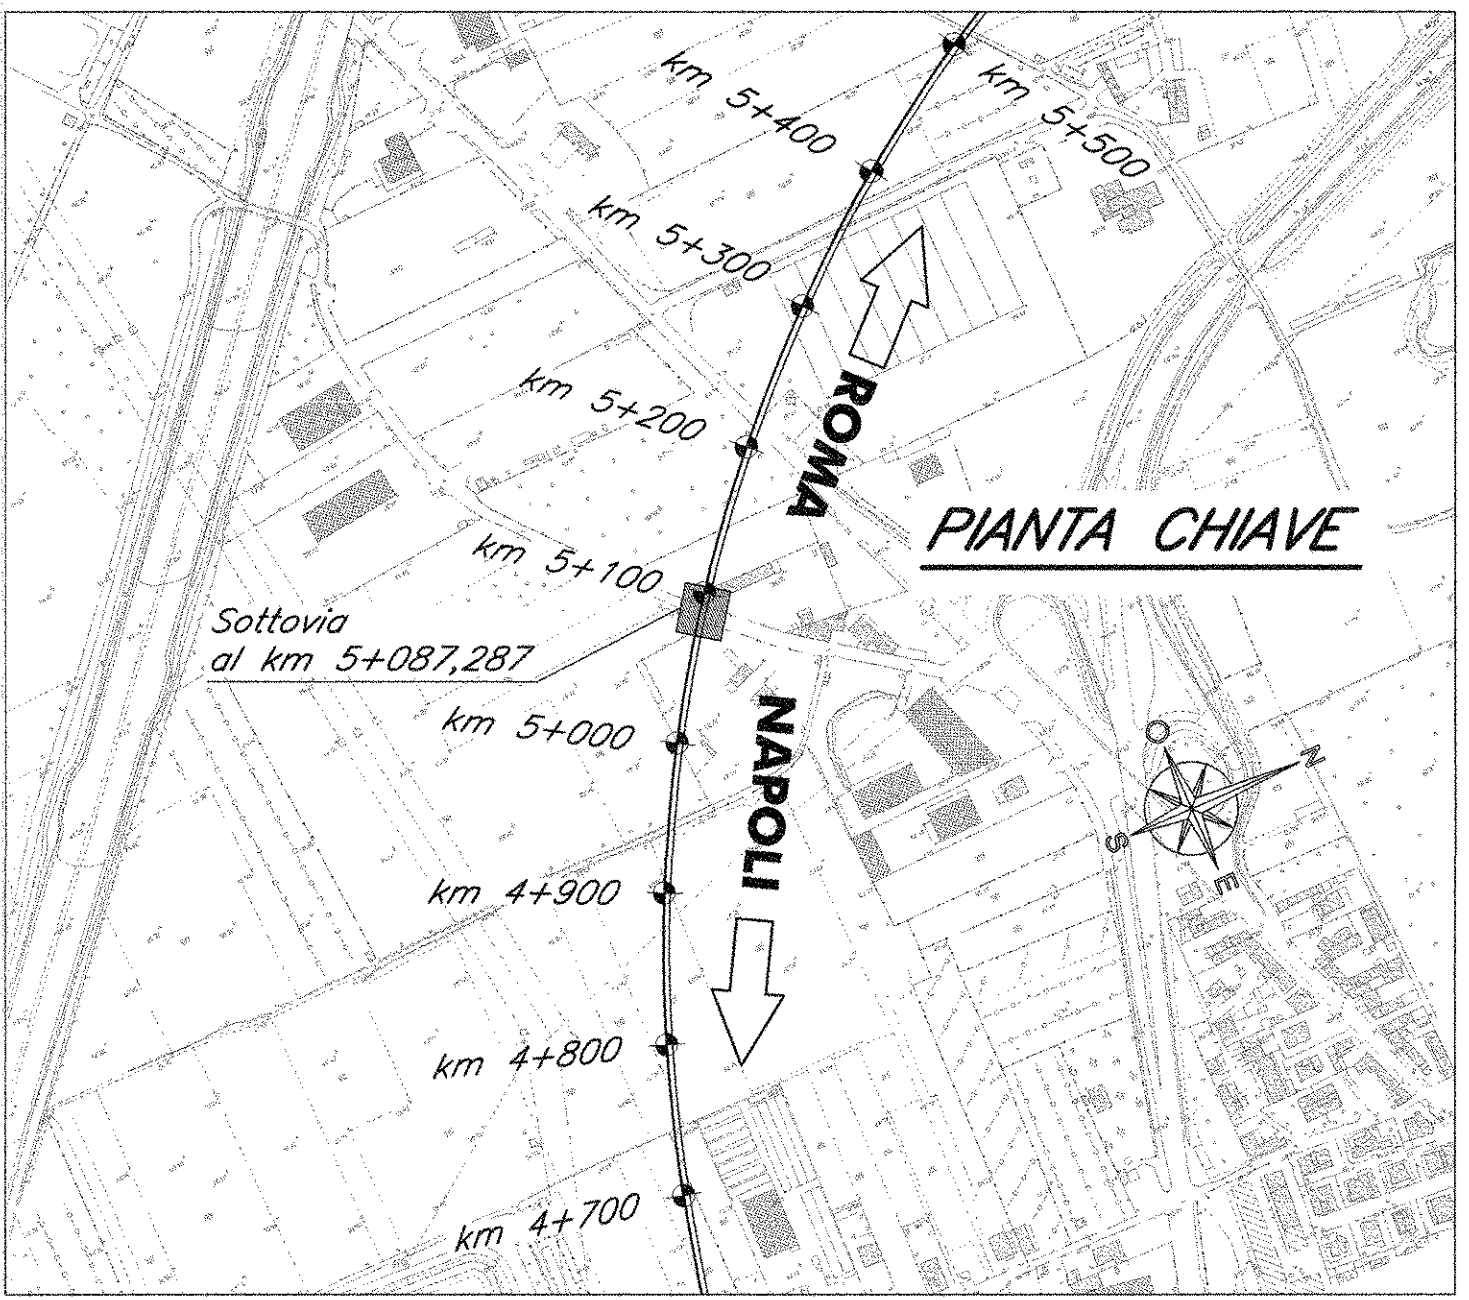


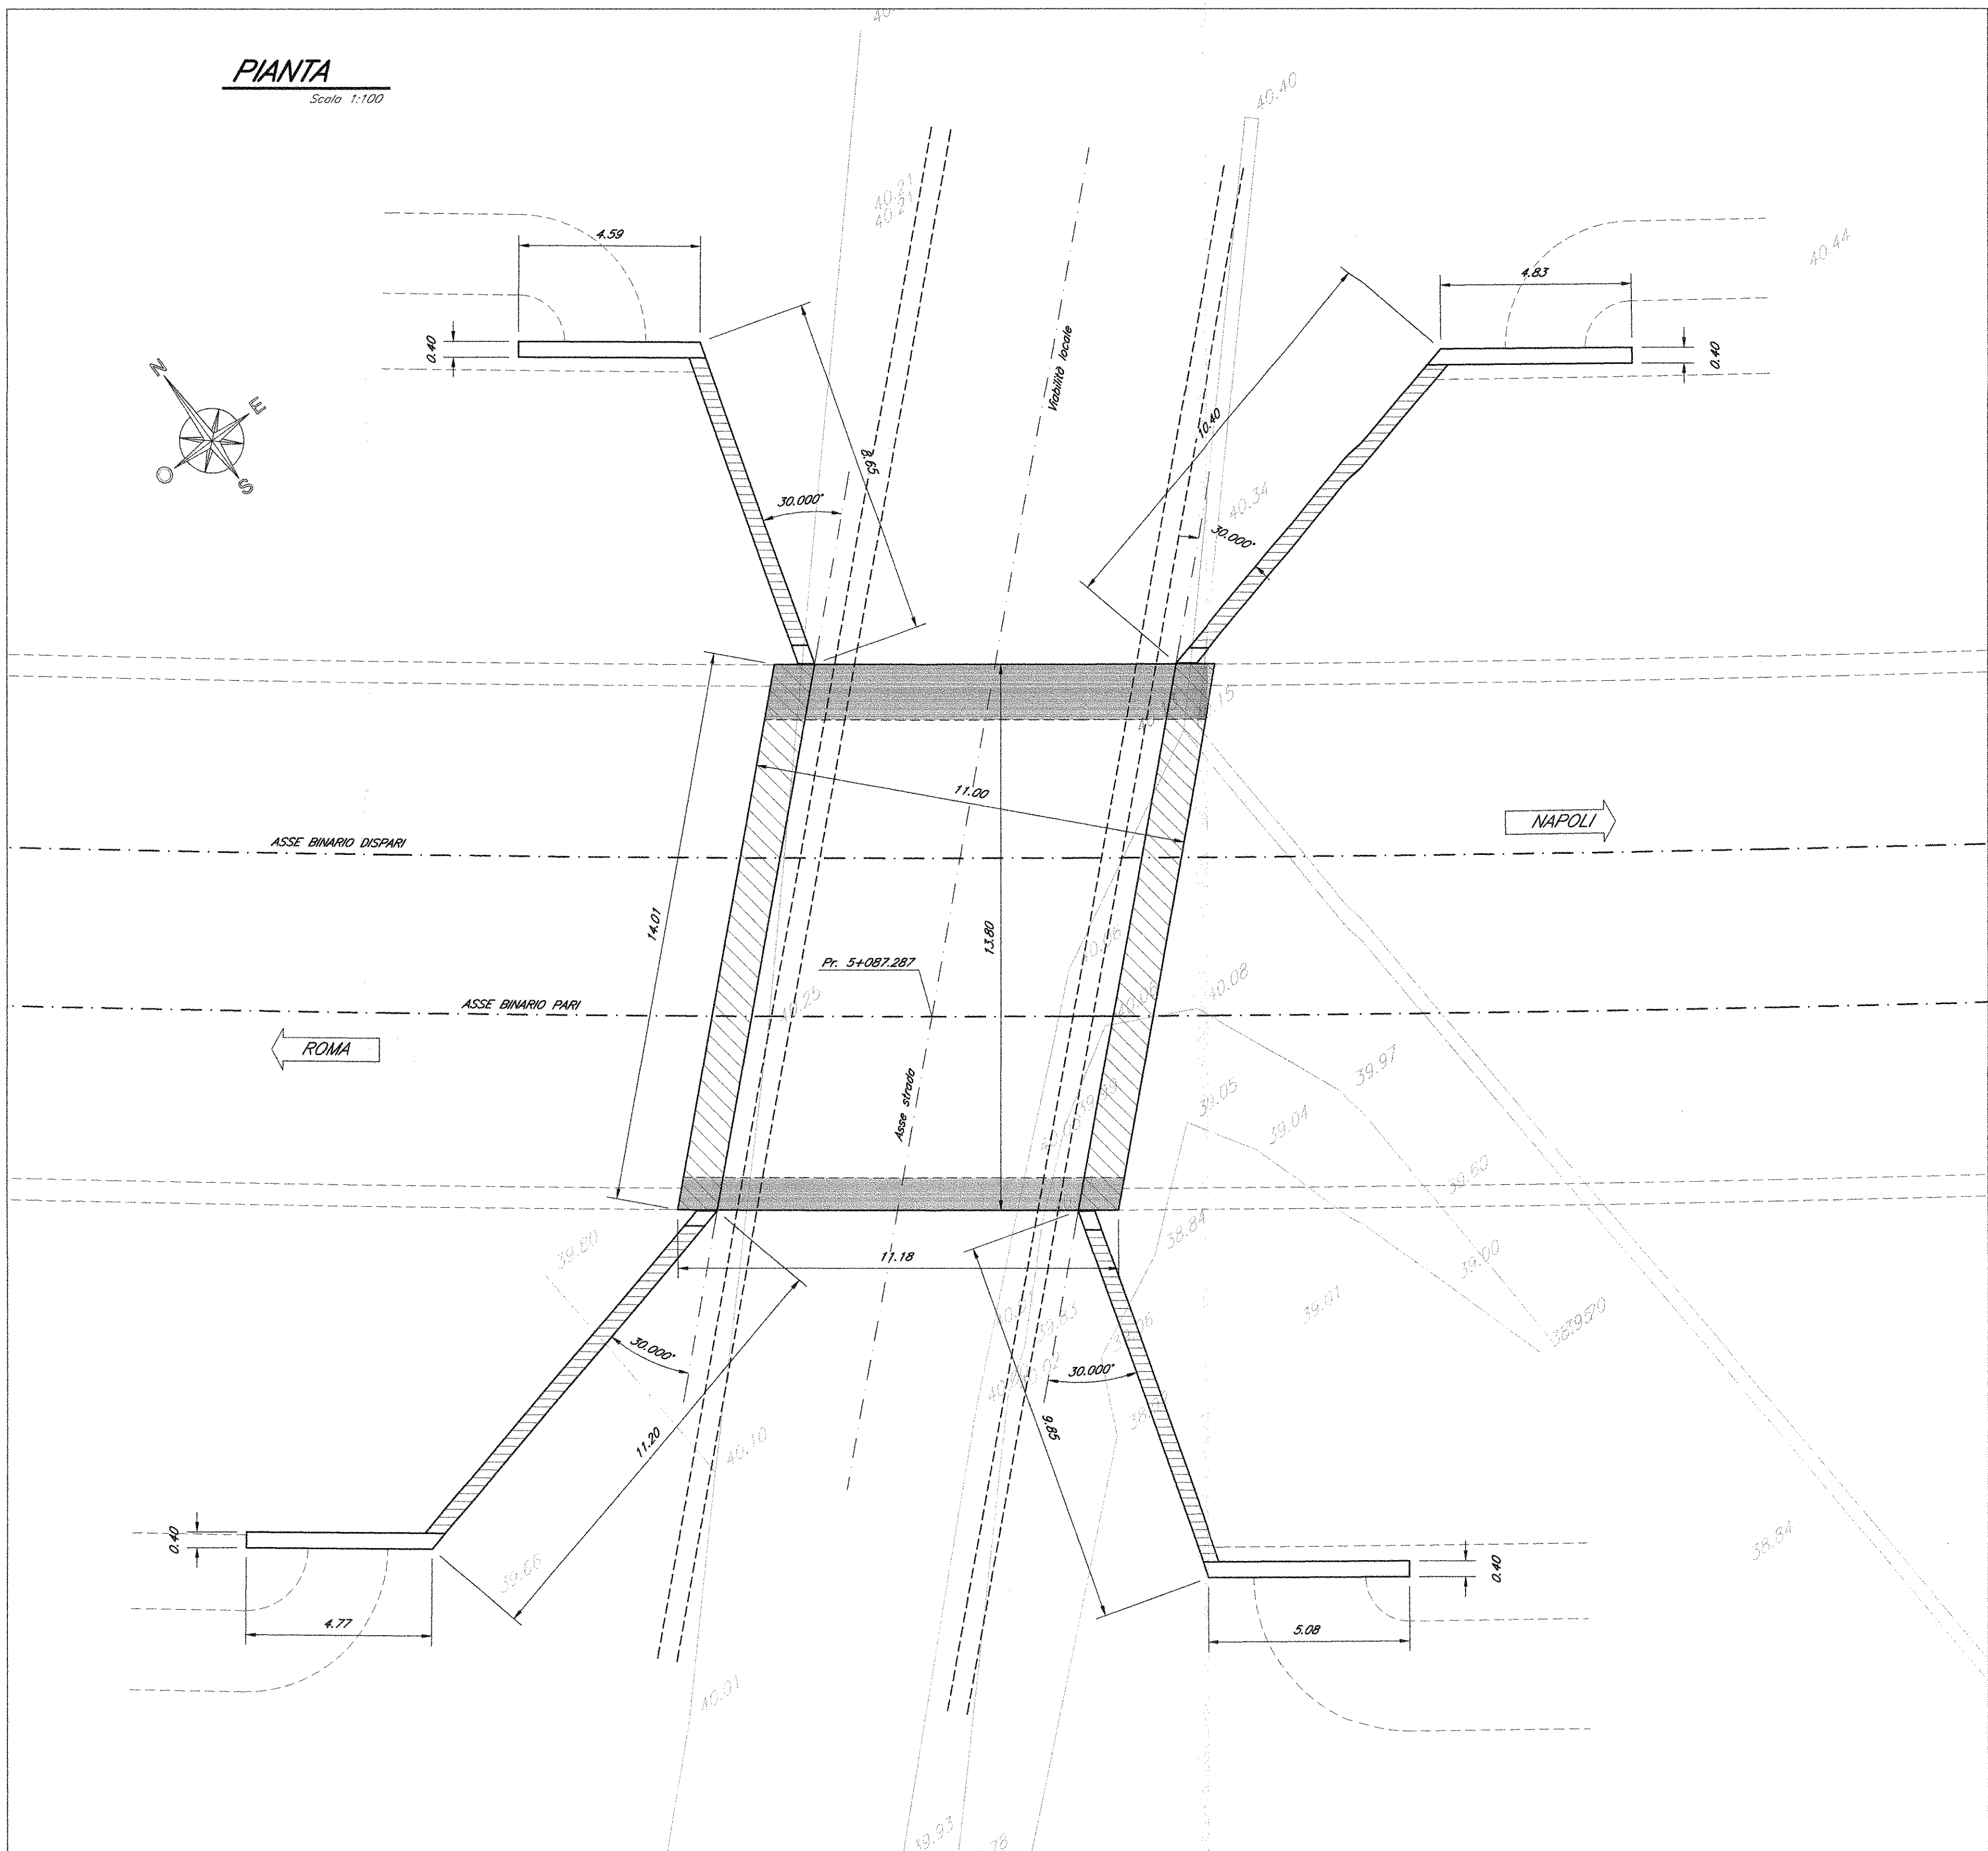

SEZIONE TRASVERSALE
Scala 1:100

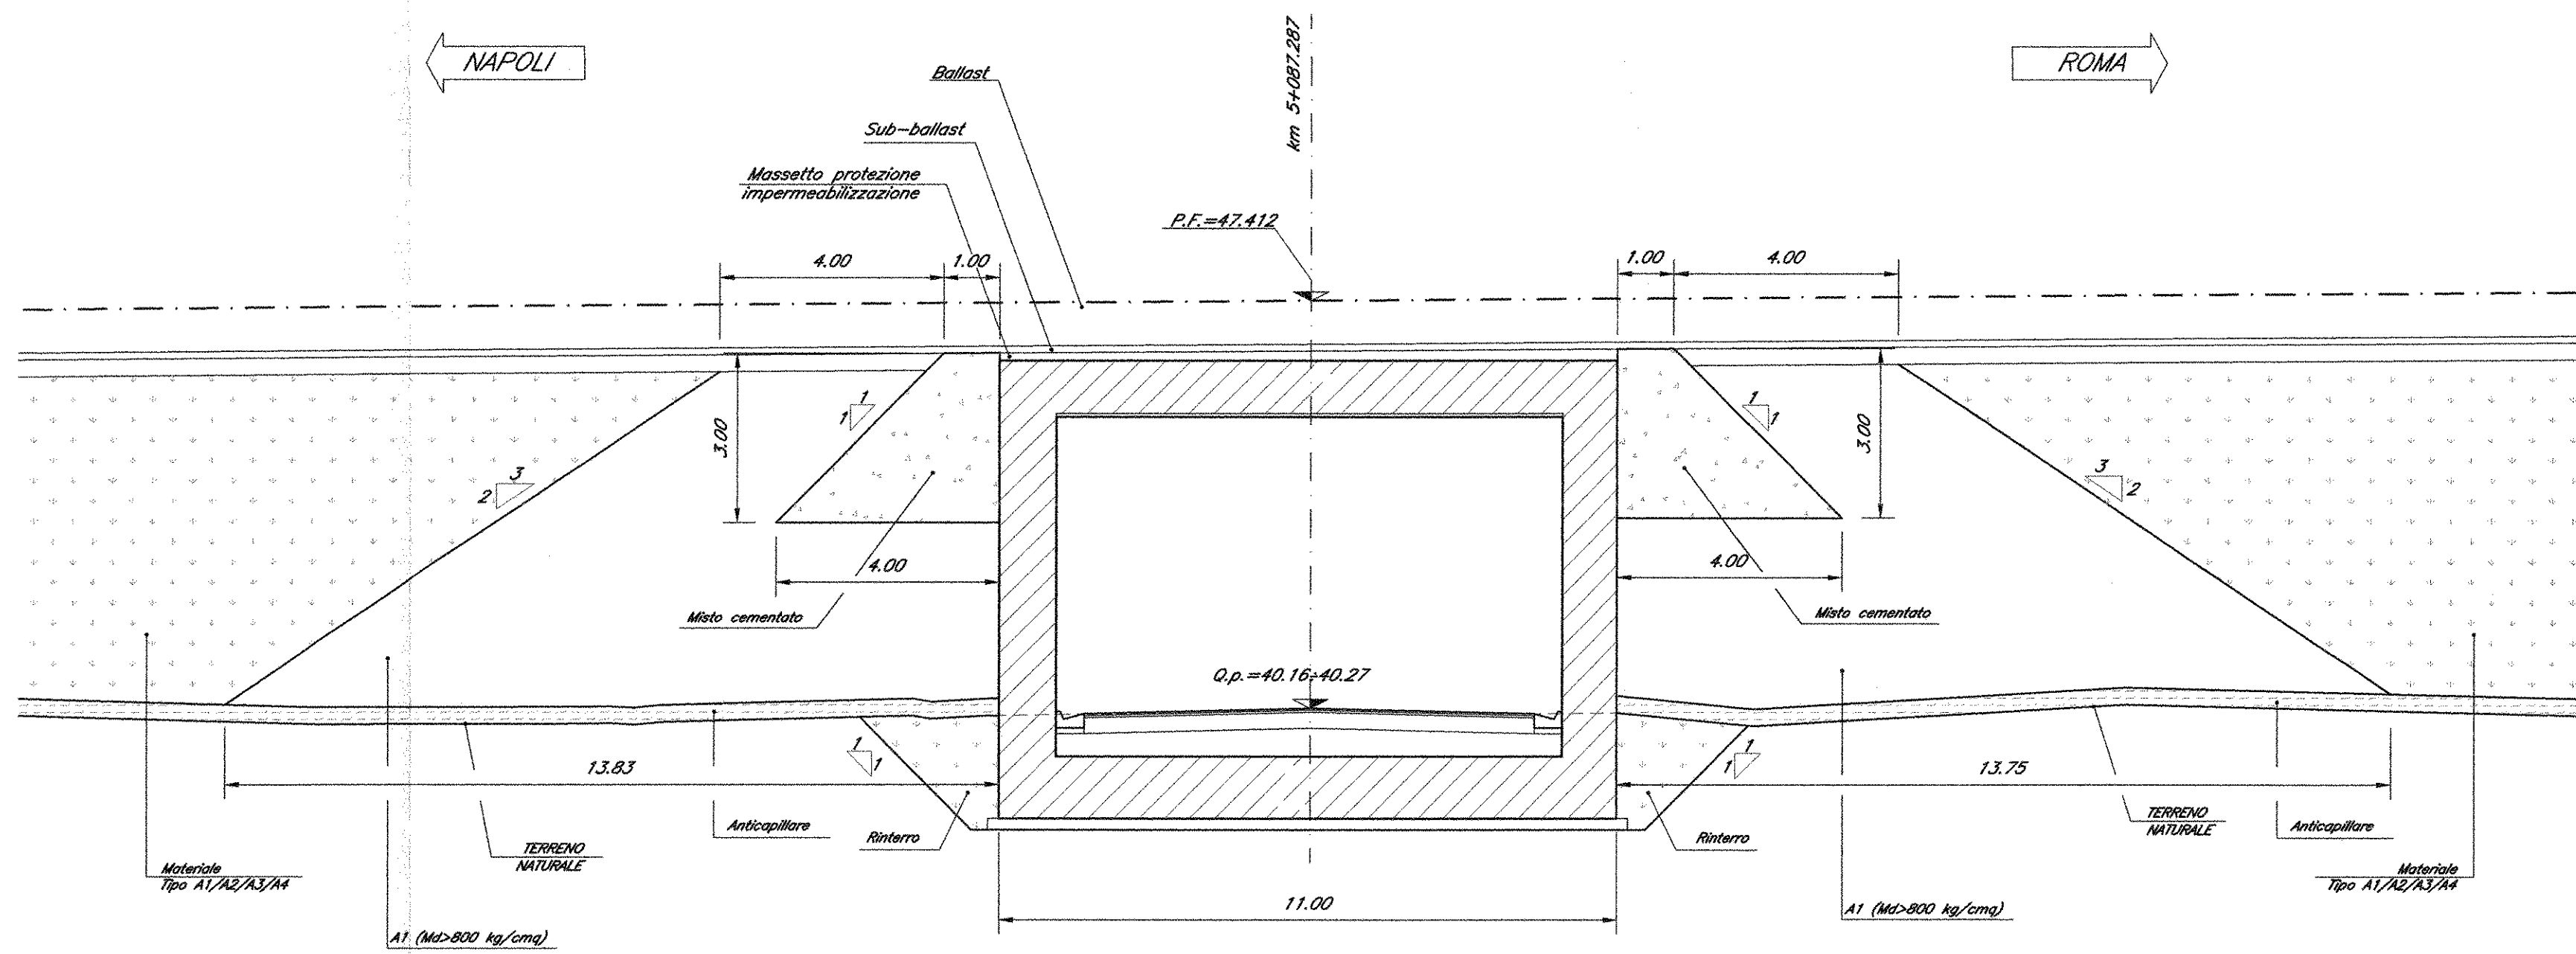

SEZIONE LONGITUDINALE
Scala 1:100

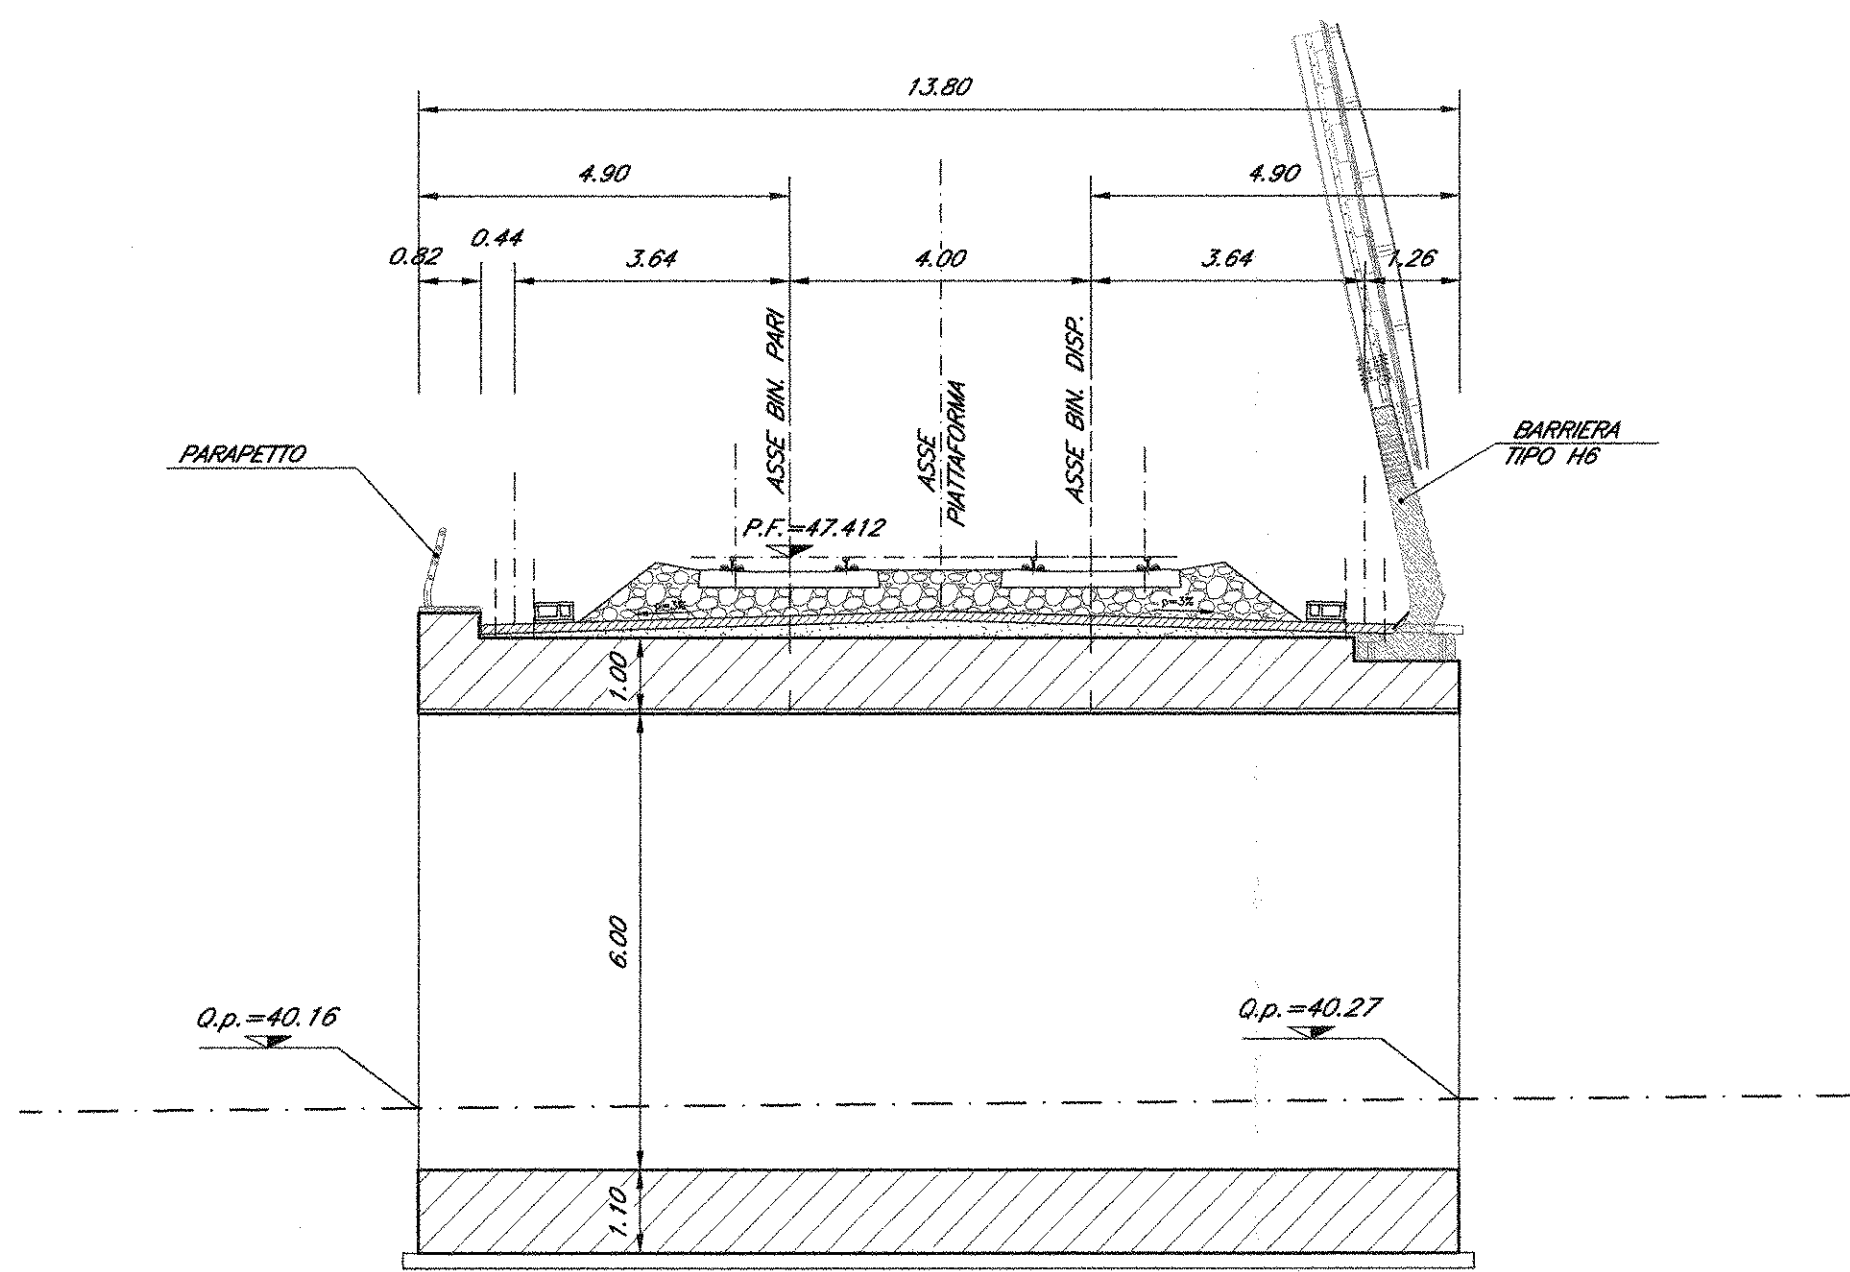

NOTE:
Per la tabella materiali e note generali fare riferimento al documento
"F0F01D091T0C0000001 - Tabella Materiali e Note generali".

COMMITTENTE:
RFI
RETE FERROVIARIA ITALIANA
GRUPPO FERROVIE DELLO STATO ITALIANE
DIREZIONE INVESTIMENTI
PROGRAMMA NODO DI NAPOLI

PROGETTAZIONE:
ITALFERR
GRUPPO FERROVIE DELLO STATO ITALIANE

DIREZIONE TECNICA
U.O. STRUTTURE
PROGETTO DEFINITIVO

ITINERARIO NAPOLI-BARI
RADDOPPIO TRATTA CANCELLO-BENEVENTO
1° LOTTO FUNZIONALE CANCELLO-FRASSO TELESINO E VARIANTE ALLA LINEA ROMA-NAPOLI VIA CASSINO NEL COMUNE DI MADDALONI

SOTTOVIA
SOTTOVIA al km 5+087,287
Pianta, sezione longitudinale e sezione trasversale

COMMESSA LOTTO FASE ENTE TIPO DOC. OPERA/DISCIPLINA PROGR. REV.
11F0F 01 D 09 PA SL0400 001 A

Revis.	Descrizione	Redatto	Data	Verificato	Data	Approvato	Data	Autografo	Data
A	Emissione Definitiva	A. Tosti	Lug 2015	T. Albini	Lug 2015	F. Carone	Lug 2015		

File: F0F01D091T0C0000001.A n. Ediz.: 418