



SEZIONE TIPO 1-1

Scala 1:100

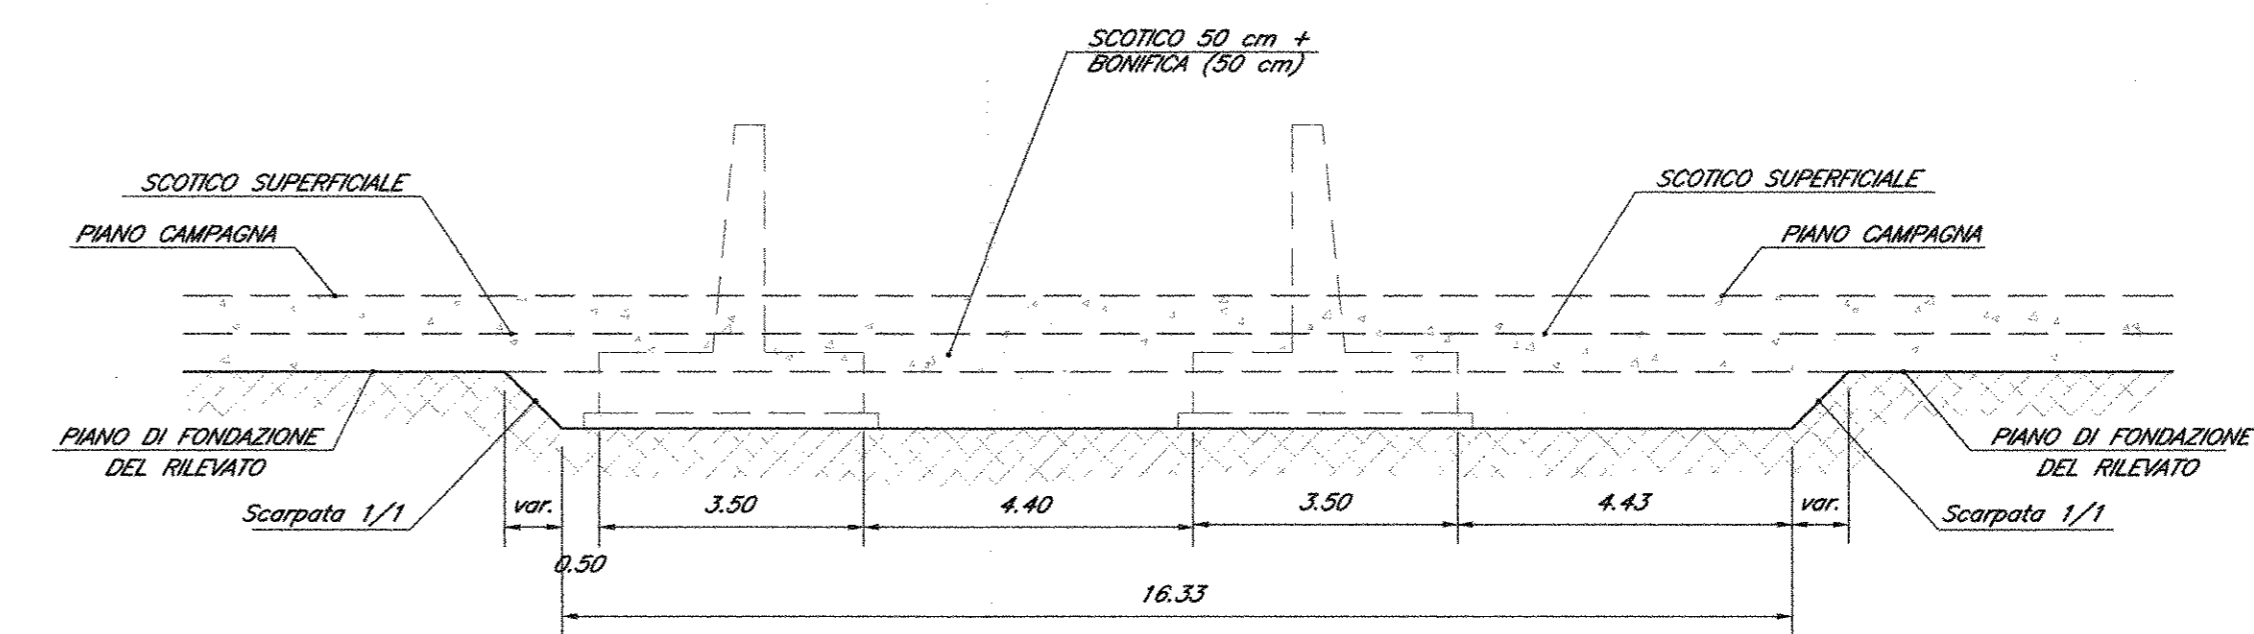


SEZIONE TIPO 2-2

Scala 1:100

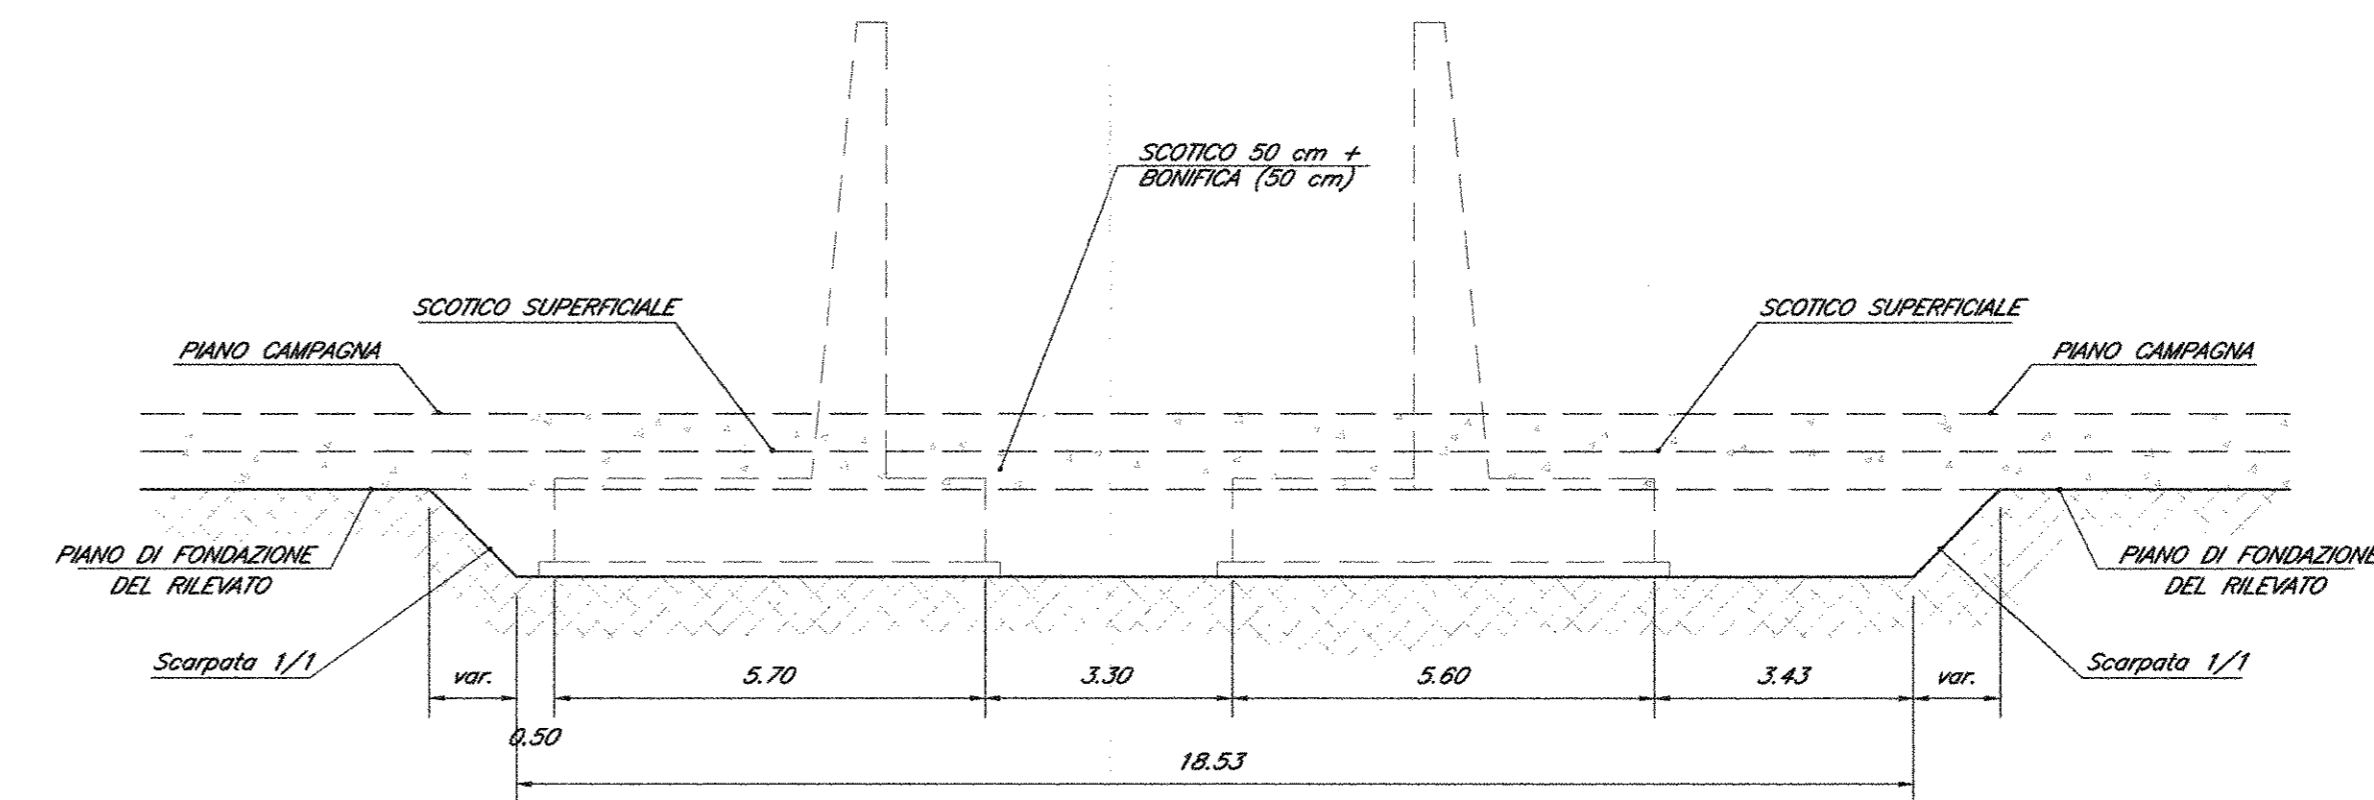

SEZIONE TIPO 3-3

Scala 1:100

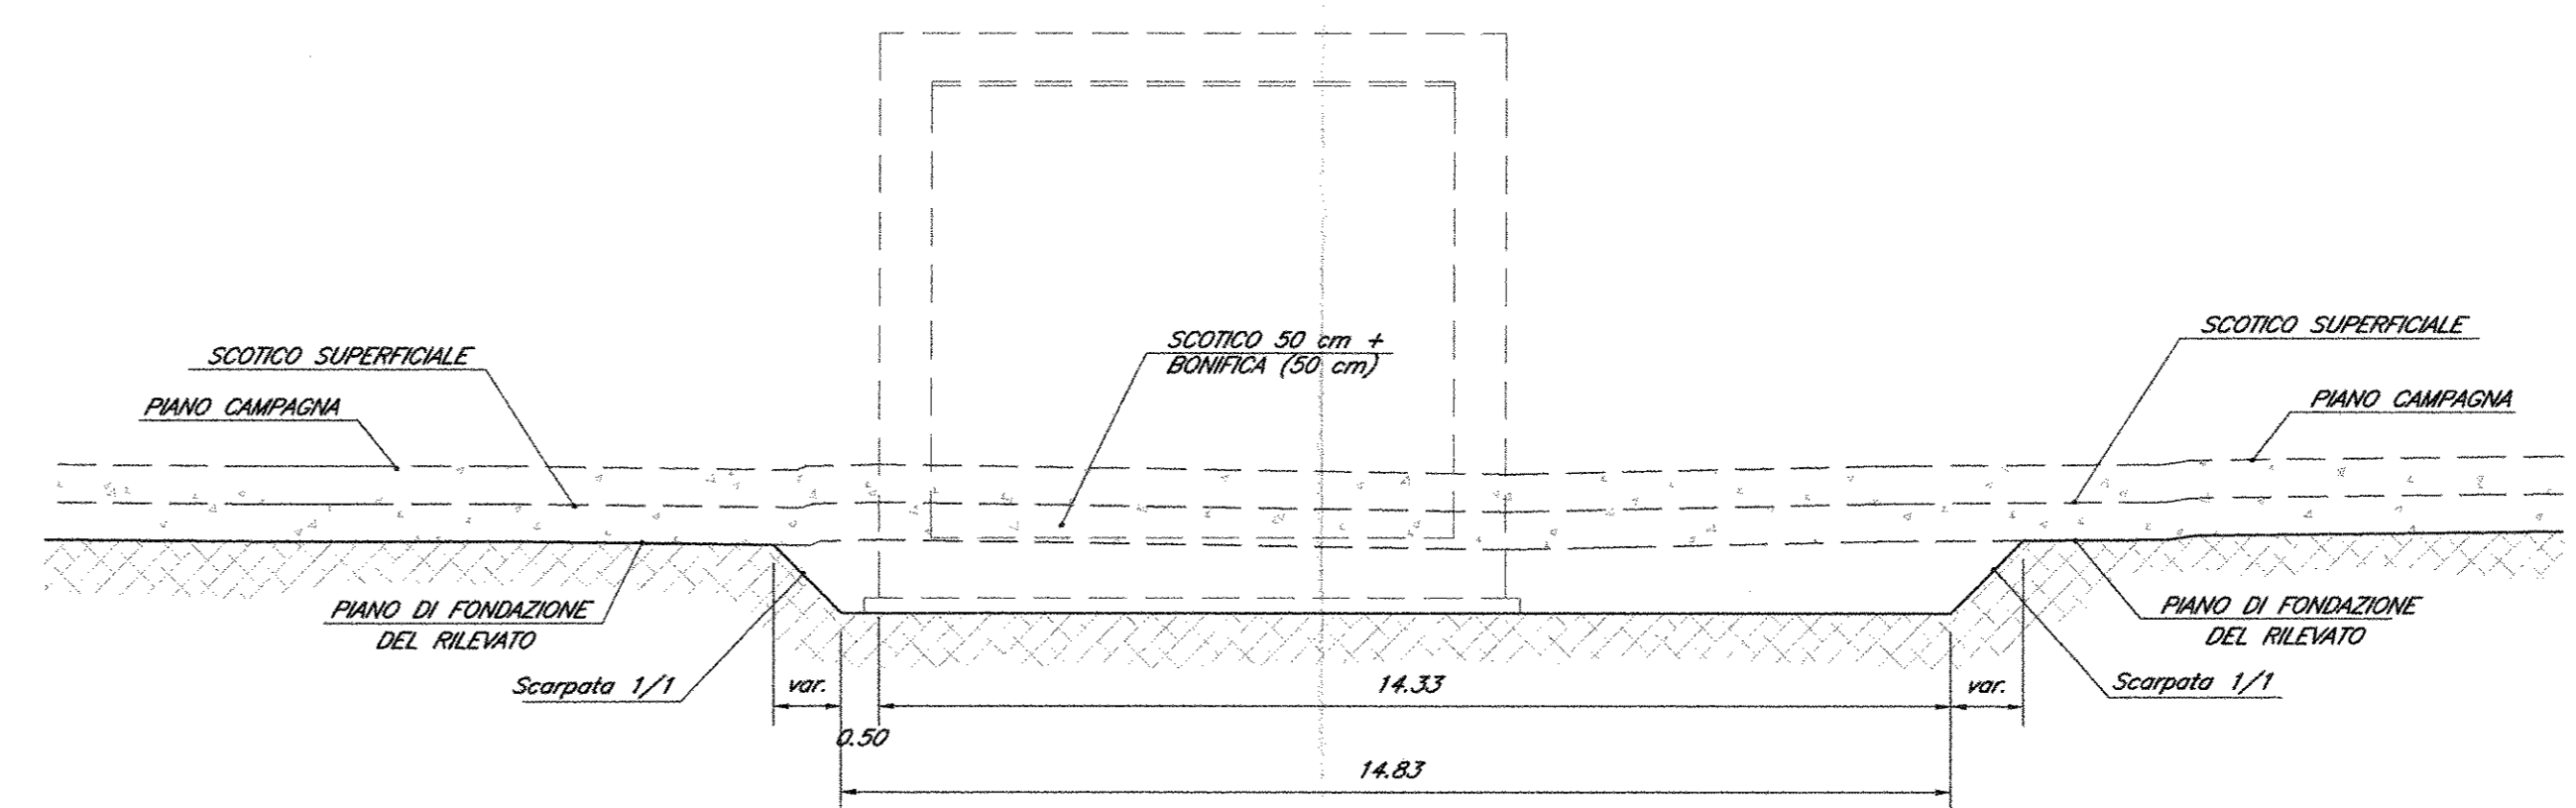

NOTE:
Per la tabella materiali e note generali fare riferimento al documento
"IFOF1D09ITOC000001 - Tabella Materiali e Note generali".

COMMITTENTE:
RFI
RETE FERROVIARIA ITALIANA
GRUPPO FERROVIE DELLO STATO ITALIANE
DIREZIONE INVESTIMENTI
PROGRAMMA NODO DI NAPOLI

PROGETTAZIONE:
ITALFERR
GRUPPO FERROVIE DELLO STATO ITALIANE

DIREZIONE TECNICA
U.O. STRUTTURE

PROGETTO DEFINITIVO

ITINERARIO NAPOLI-BARI
RADDOPPIO TRATTA CANCELLO-FRASSO TELESINO E VARIANTE ALLA
LINEA ROMA-NAPOLI VIA CASSINO NEL COMUNE DI MADDALONI

SOTTOVIA

SOTTOVIA al km 14+026,419

Pianta scavi

SCALA:
1:100

COMMESSA LOTTO FASE ENTE TIPO DOC. OPERA/DISCIPLINA PROGR. REV.

IFOF 01 D 09 PA SL0600 002 A

| Revis. | Descrizione | Redatto | Data | Verificato | Data | Approvato | Data | Autorizzato | Data |
|--------|----------------------|-----------|----------|------------|----------|-----------|----------|-------------|------|
| A | Emissione Definitiva | A. Tolari | Lug 2015 | T. Abenati | Lug 2015 | F. Carone | Lug 2015 | | |