

LEGENDA

- EL Linea elettrica
- TE Linea telefonica
- AG Condotto di gas
- FO Acquedotto
- PI Fognatura
- PI Pubblica illuminazione

Per le indicazioni relative a ciascun pubblico servizio interferito si rimanda alla Scheda di competenza.

NOTE:
Le interferenze con i pubblici servizi sono identificate con riferimento al binario di tracciamento.

COMMITTENTE:



**DIREZIONE INVESTIMENTI
PROGRAMMA NODO DI NAPOLI**

PROGETTAZIONE:



**DIREZIONE TECNICA
U.O. STRUTTURE**

PROGETTO DEFINITIVO

**ITINERARIO NAPOLI-BARI
RADDOPPIO TRATTA CANCELLO-BENEVENTO
1° LOTTO FUNZIONALE CANCELLO-FRASSO TELESINO E VARIANTE ALLA
LINEA ROMA-NAPOLI VIA CASSINO NEL COMUNE DI MADDALONI**

INTERFERENZE CON PUBBLICI SERVIZI


Planimetria con indicazione interferenze principali - Tav. 3 di 5

SCALA:
1:5.000

COMMESSA LOTTO FASE ENTE TIPO DOC. OPERA/DISCIPLINA PROGR. REV.

11F0F 01 D 09 PS S110000 003 A

Revis.	Descrizione	Redatto	Data	Verificato	Data	Approvato	Data	Autorizzato	Data
A	Emissione Esecutivo	D. Lottini	lug. 2015	T. Marini	lug. 2015	F. Comino	lug. 2015		

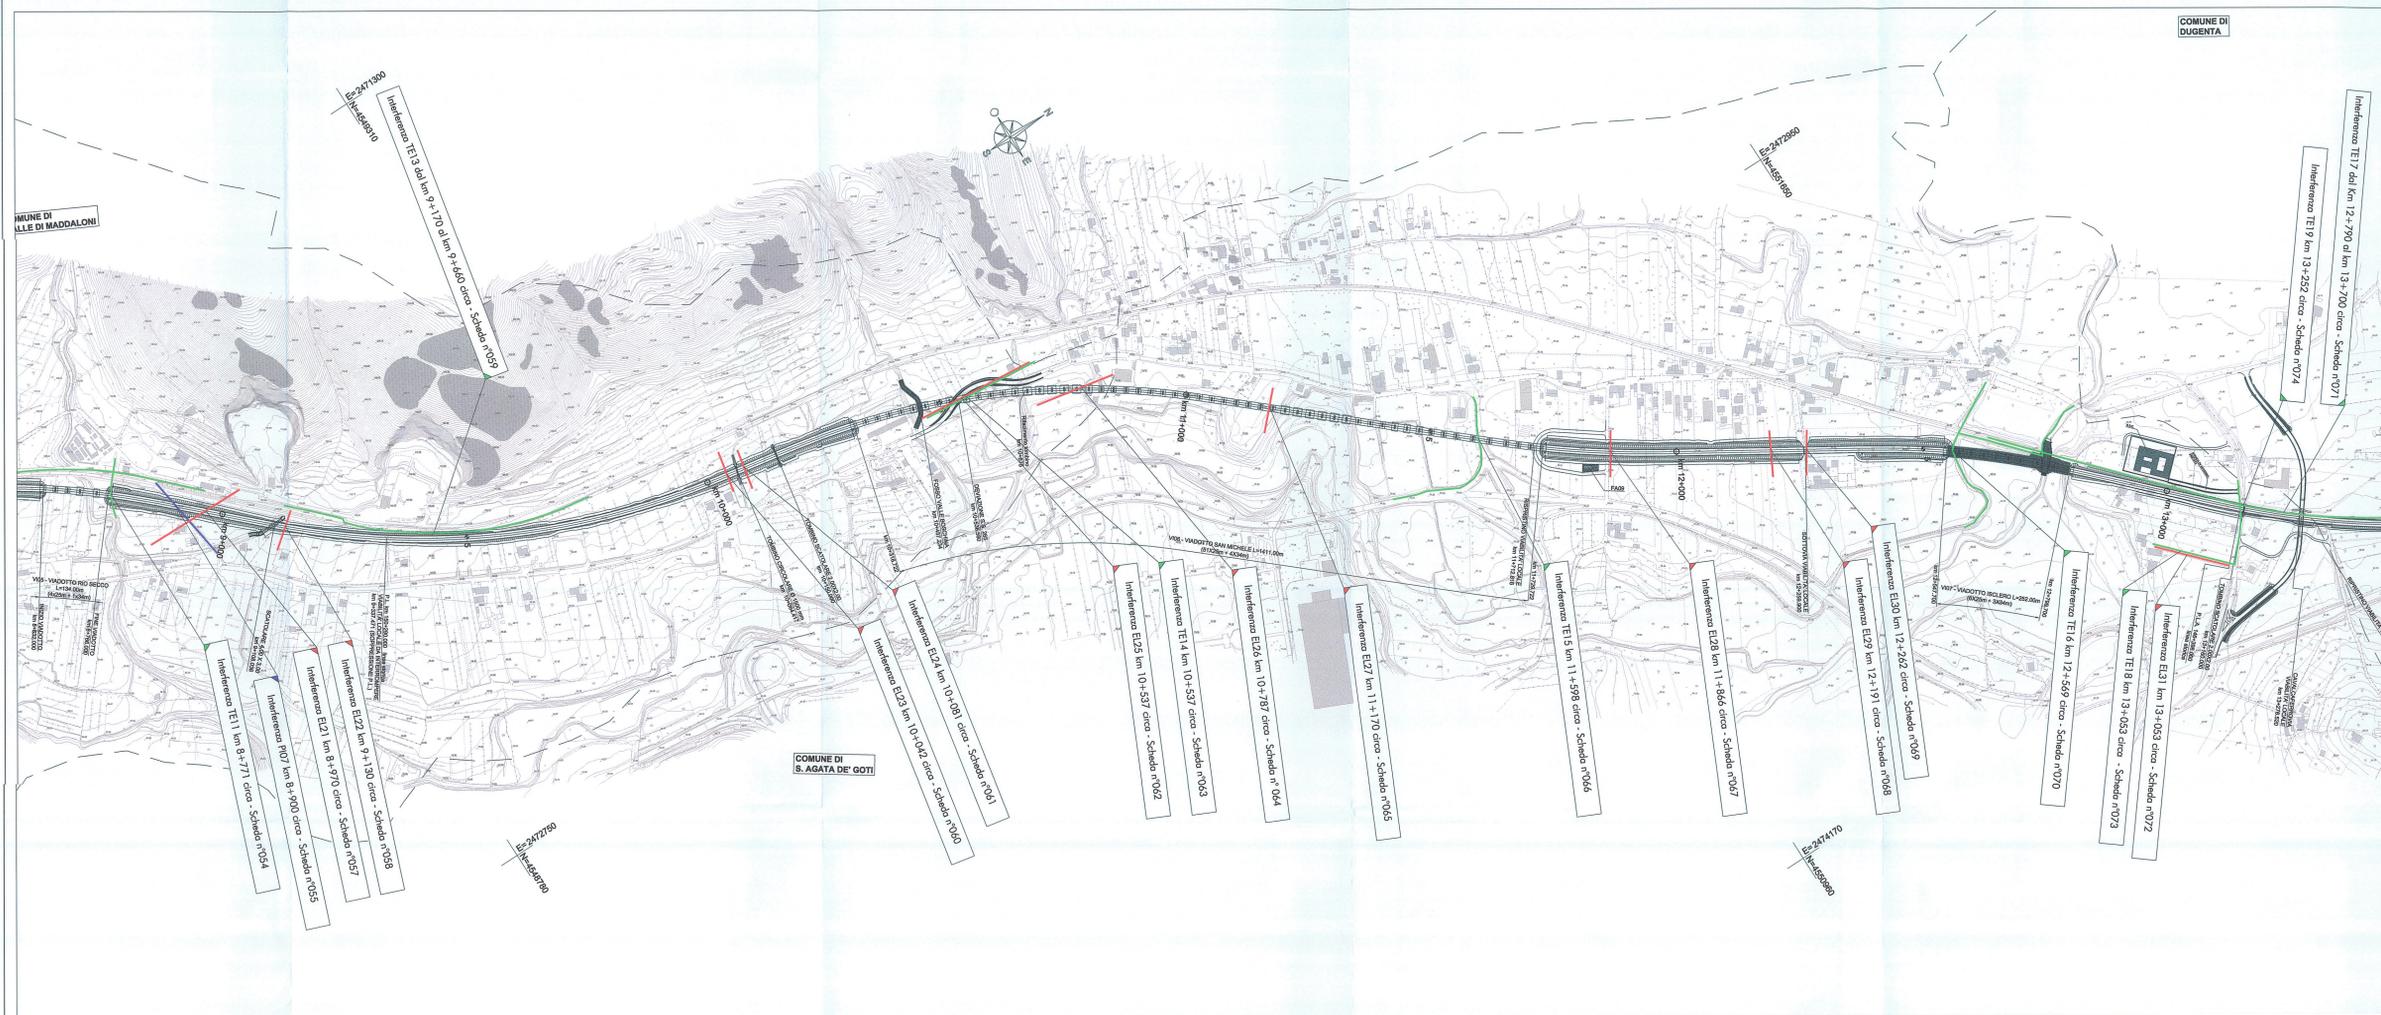

COMUNE DI MADDALONI

COMUNE DI DUGENTA

COMUNE DI S. AGATA DE' GOTI