
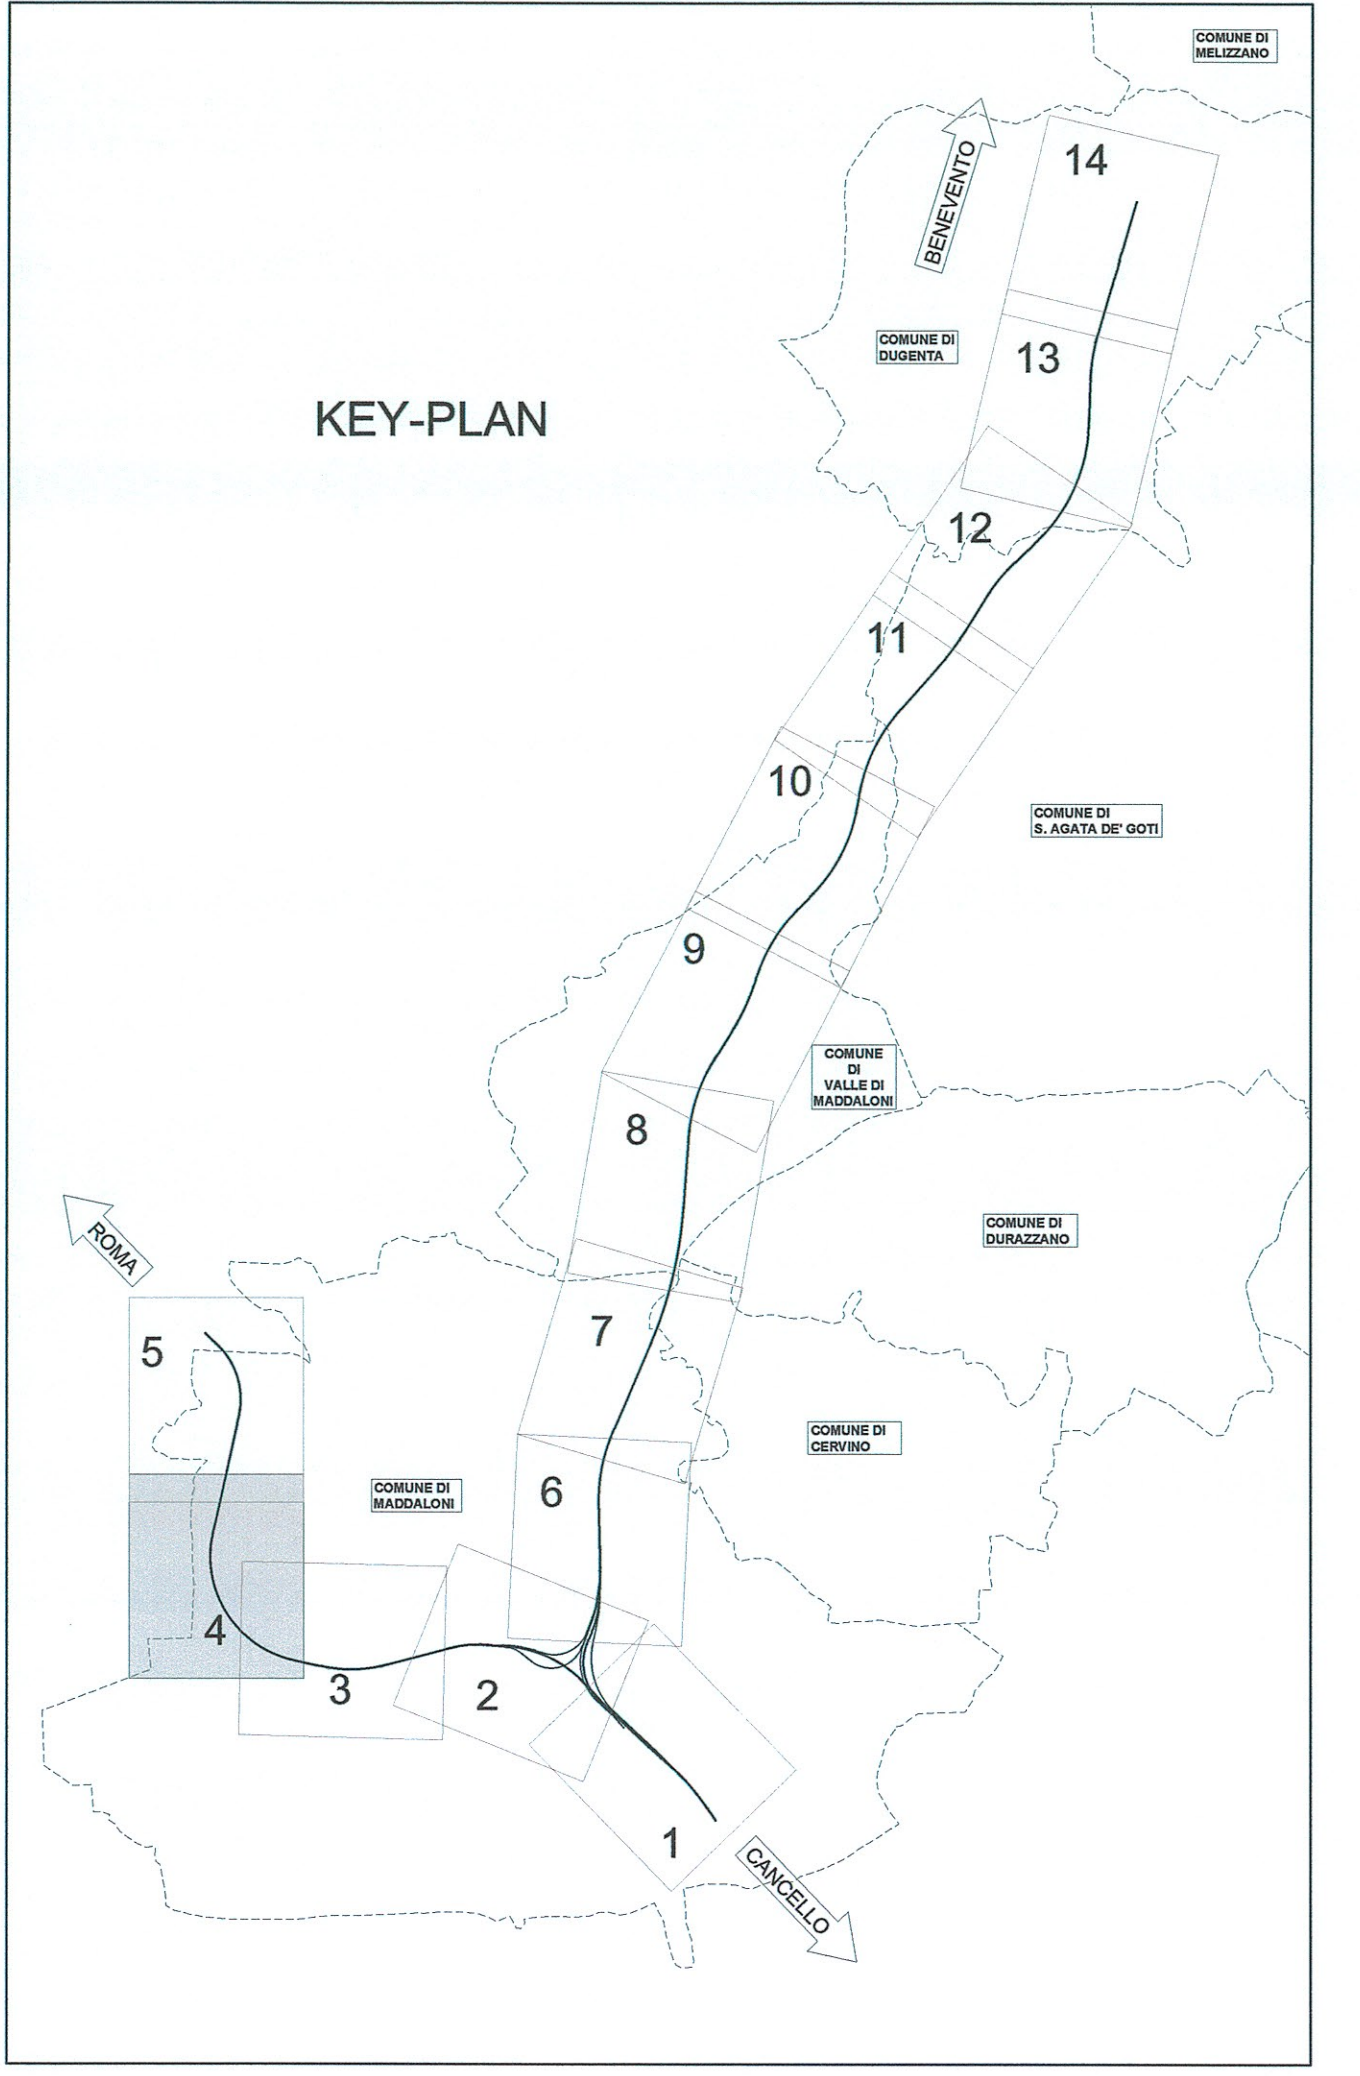


COMUNE DI
MADDALONI

ROMA

COMUNE DI
MADDALONI

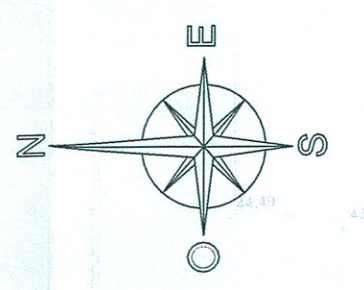

LEGGENDA IDRAULICA

- verso di scorrimento delle acque esterne
- canale trapezoidale in cls 0.50x0.50 m
- canale trapezoidale in cls 0.60x0.60 m
- canale trapezoidale in cls 0.80x0.80 m
- canale trapezoidale in cls 1.00x1.00 m
- tubo Ø800 in cls
- verso di scorrimento delle acque di piattaforma
- canale rettangolare in cls 0.50x0.40 m
- canale rettangolare in cls 0.50x0.60 m
- canale rettangolare in cls 0.50x0.80 m
- canale rettangolare in cls 0.50x0.90 m
- quota di scorrimento (espressa in metri s.l.m)

COMMITTENTE:

DIREZIONE INVESTIMENTI
PROGRAMMA NODO DI NAPOLI

PROGETTAZIONE:
ITAFERR
 GRUPPO FERROVIE DELLO STATO ITALIANE

DIREZIONE TECNICA
U.O. CORPO STRADALE E GEOTECNICA

PROGETTO DEFINITIVO
ITINERARIO NAPOLI-BARI
RADDOPPIO TRATTA CANCELO-BENEVENTO
1° LOTTO FUNZIONALE CANCELO-FRASSO TELESINO E VARIANTE ALLA
LINEA ROMA-NAPOLI VIA CASSINO NEL COMUNE DI MADDALONI

Titolo: Idrologia e idraulica
 Planimetria idraulica 4/14

SCALA:
1:2.000

COMMESSA	LOTTO	FASE	ENTE	TIPO DOC.	OPERA/DISCIPLINA	PROGR.	REV.
IF0F	01	D	11	P6	ID0002	004	A

Revis.	Descrizione	Redatto	Data	Verificato	Data	Approvato	Data	Autorizzato	Data
A	Emissione Definitiva	A. Toschi	Lug 2015	E. Sileri	Lug 2015	F. Cometa	Lug 2015	F. Scatena	Lug 2015