



BACINO DI LAMINAZIONE – PIANTA

Scala 1:200

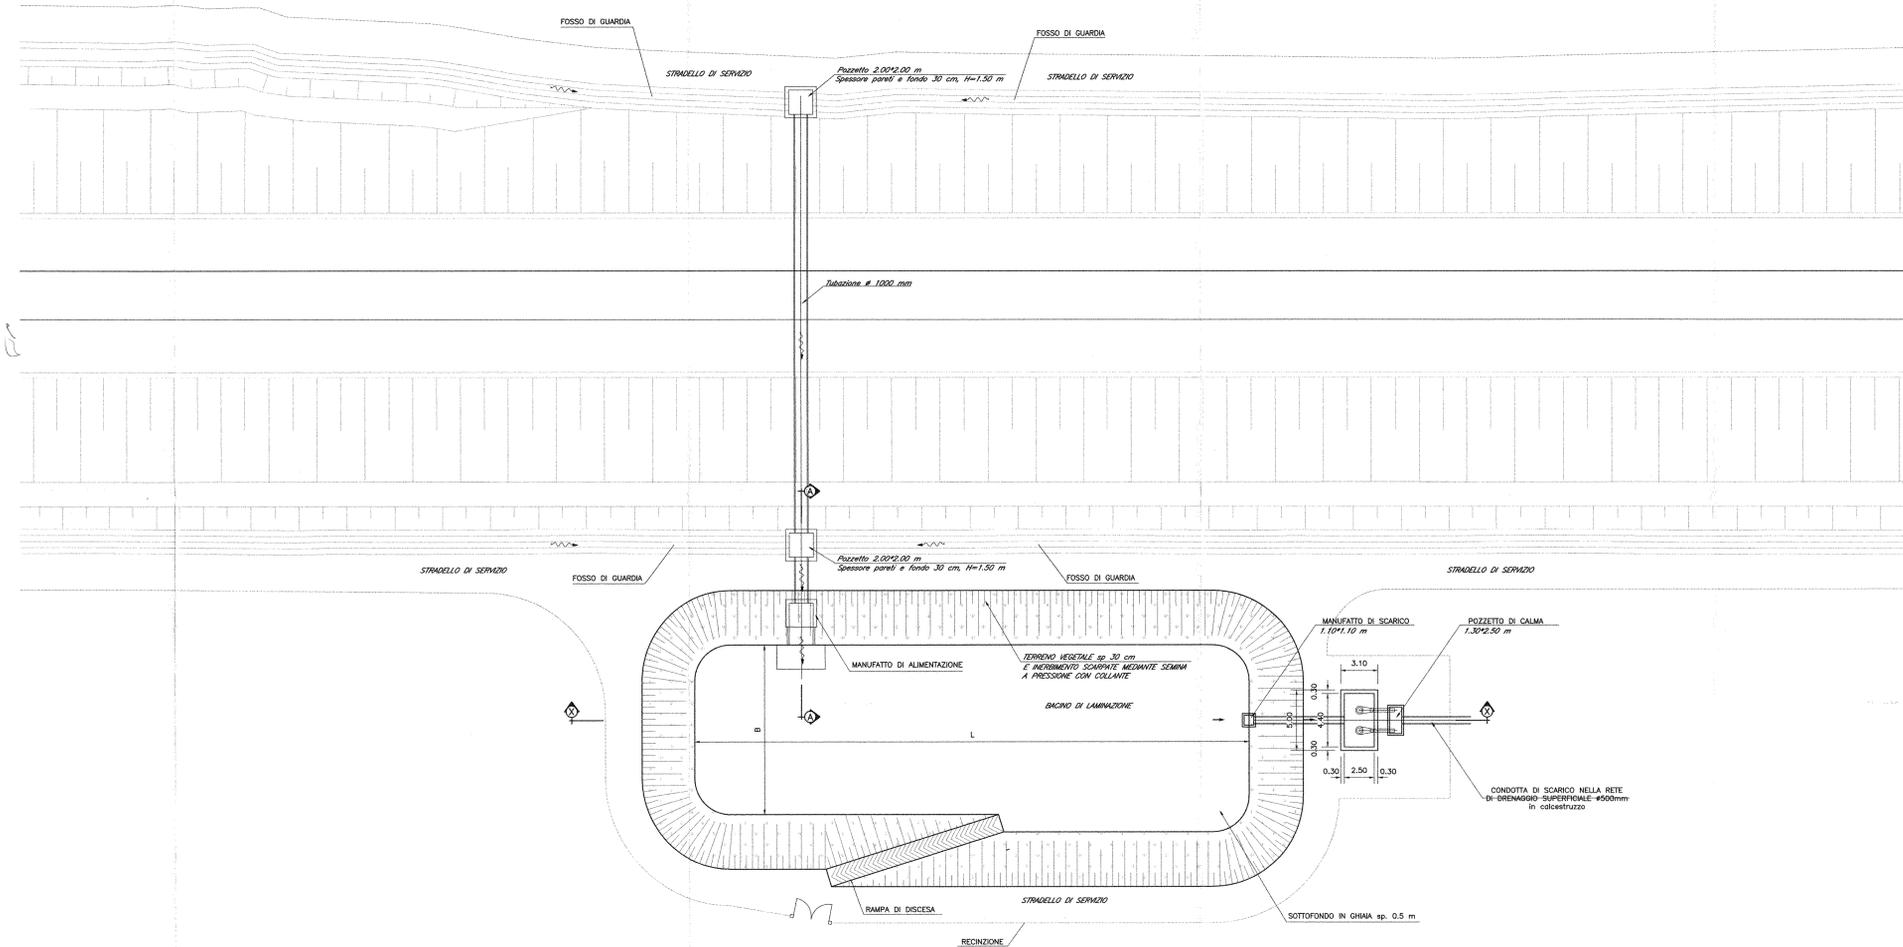


SEZIONE LONGITUDINALE X-X

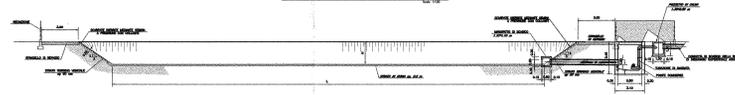

PARTICOLARE MANUFATTO DI ALIMENTAZIONE


SEZIONE A-A

Scala 1:50

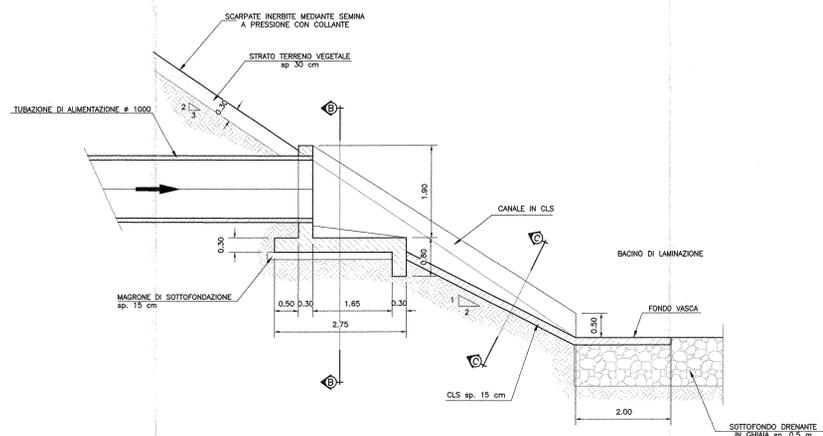


SEZIONE B-B

Scala 1:50

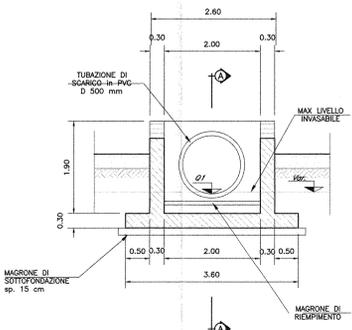

SEZIONE C-C

Scala 1:50

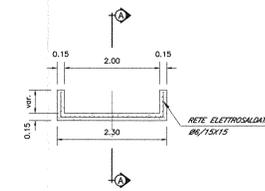

LINEA ROMA-NAPOLI VIA CASSINO				
Progressiva	Volume vasca TRZ5 (mc)	L (m)	B (m)	H (m)
0+885.000	2700	130.00	10.00	3.00
5+260.000	182	23.00	4.00	2.50
6+935.000	407	35.00	6.00	2.50
7+345.000	230	23.00	4.00	2.50

COMMITTENTE:

**DIREZIONE INVESTIMENTI  
PROGRAMMA NODO DI NAPOLI**

PROGETTAZIONE:

**DIREZIONE TECNICA  
U.O. CORPO STRADALE E GEOTECNICA**

**PROGETTO DEFINITIVO**

**ITINERARIO NAPOLI-BARI  
RADDOPPIO TRATTA CANCELLO-BENEVENTO  
1° LOTTO FUNZIONALE CANCELLO-FRASSO TELESINO E VARIANTE ALLA  
LINEA ROMA-NAPOLI VIA CASSINO NEL COMUNE DI MADDALONI**

**Titolo: Idrologia e idraulica**  
Vasche di laminazione - Tav. 1 di 2

SCALA:  
**1:VARIE**

COMMESSA LOTTO FASE ENTE TIPO DOC. OPERA/DISCIPLINA PROGR. REV.

IF0F	01	D	11	PZ	ID0002	001	A	
Revis.	Descrizione	Redatto	Data	Verificato	Data	Approvato	Data	Autorizzato
A	Emissione Definitiva	A. Fotari	Lug 2015	[Signature]	Lug 2015	F. Carone	Lug 2015	[Signature]