



PARTICOLARE SISTEMA DI DRENAGGIO CON CUNETTA ALLA FRANCESE E CADITOIO
Scala 1:25


SEZIONE CUNETTA ALLA FRANCESE

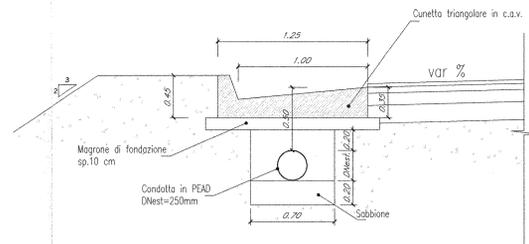


SEZIONE CADITOIO GRIGLIATA

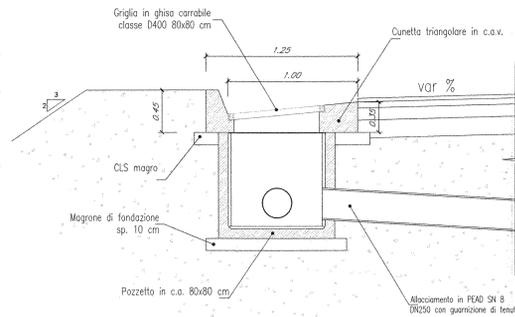


PARTICOLARE POSA TUBAZIONE IN PEAD
Scala 1:20

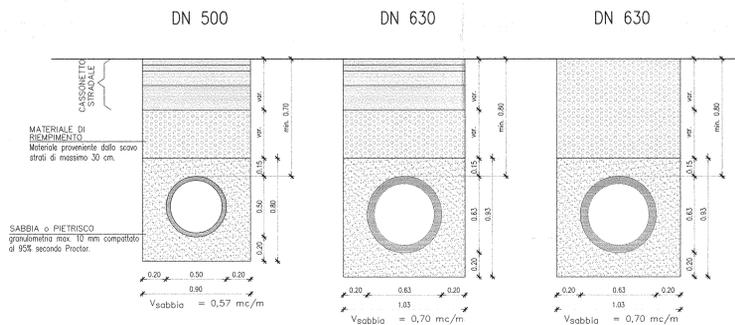


PARTICOLARE RACCOLTA MEDIANTE GRIGLIA CONTINUA NELL'INTEERSEZIONE CON VIA ENNA
Scala 1:20

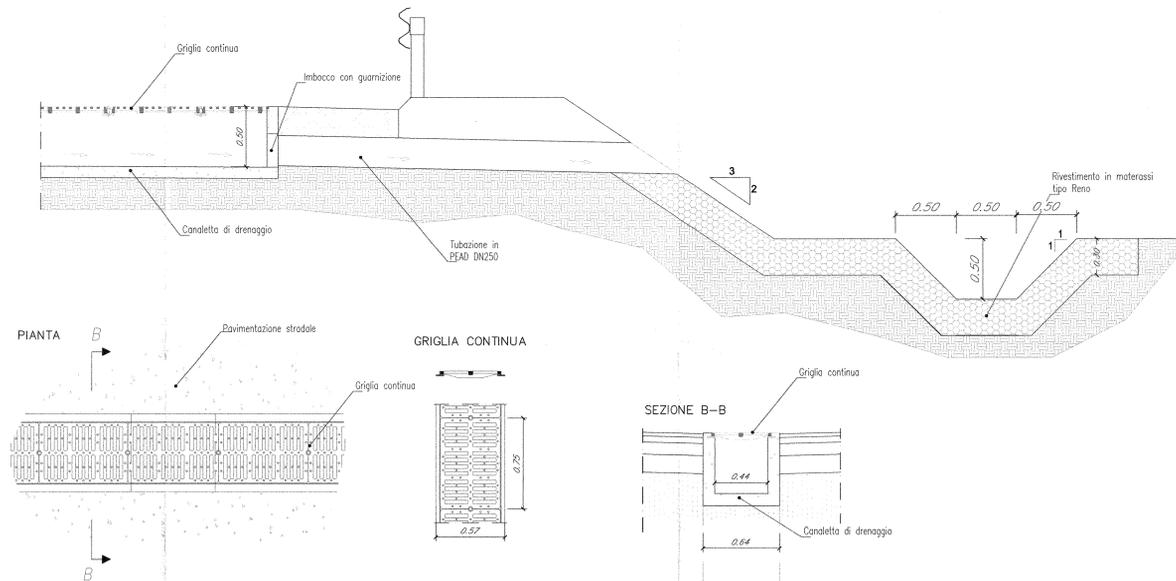


PARTICOLARE SBOCCO CONDOTTA
Scala 1:25

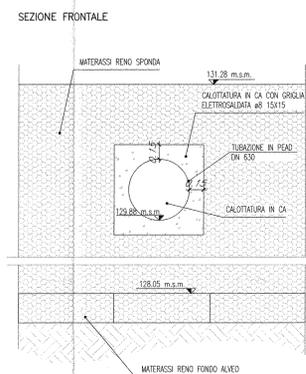

SEZIONE TRASVERSALE

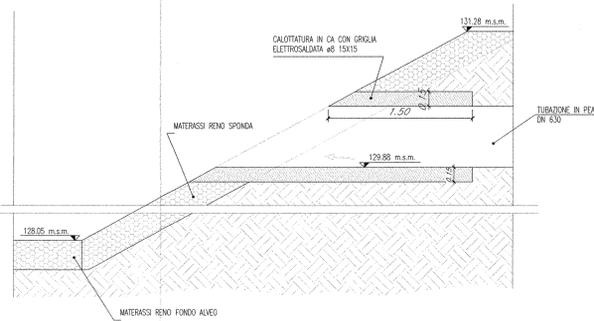


PARTICOLARE SISTEMA DI DRENAGGIO CON CONDOTTA ESTERNA ALLA SEDE STRADALE
Scala 1:25

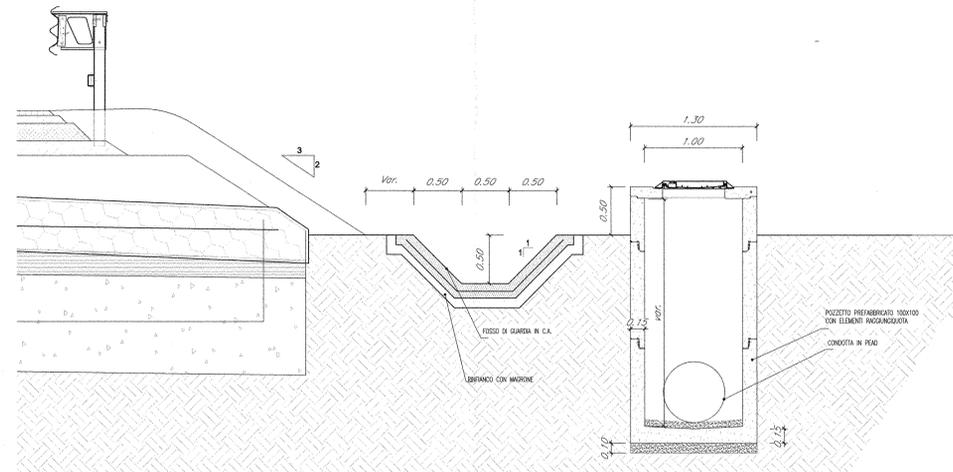


POZZETTI D'ISPEZIONE COLLETTORE PER ACQUE BIANCHE CON FUNZIONAMENTO A GRAVITA'


PARTICOLARE POZZETTO D'ISPEZIONE
scala 1:20

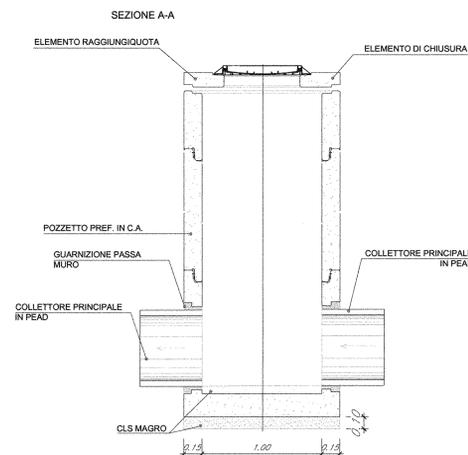


PARTICOLARE POZZETTO D'ISPEZIONE
CON ALLACCIAMENTO
scala 1:20

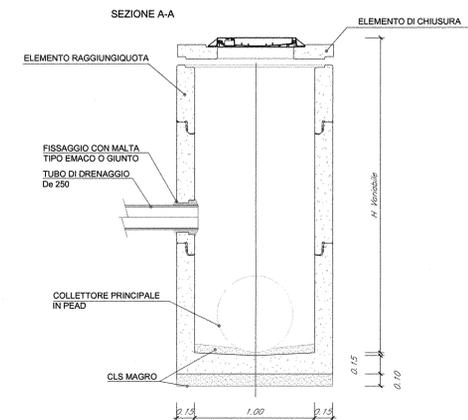

PARTICOLARE ELEMENTO DI CHIUSURA
POZZETTO DI ISPEZIONE
Scala 1:10

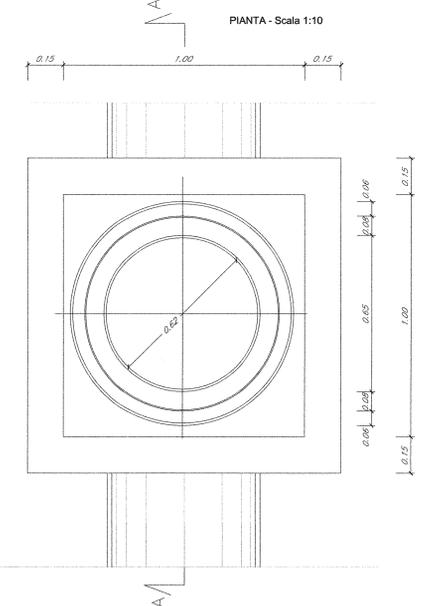

PARTICOLARE CHIUSINO IN GHISA
SFEROIDALE CLASSE D400 DN600
Scala 1:10

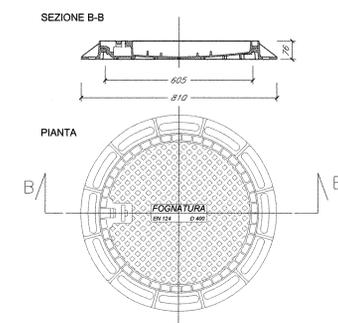

CARATTERISTICHE DEI MATERIALI	
CALCESTRUZZO MAGRONE:	Classe di resistenza: C12/15 (Rck 15 MPa)
CALCESTRUZZO FOSSI/CANALETTE:	Classe di resistenza: C20/25 (Rck 25 MPa)
ACCIAIO PER C.A.:	Rete elettrosaldata ø8 15x15

COMMITTENTE:

**DIREZIONE INVESTIMENTI
PROGRAMMA NODO DI NAPOLI**

PROGETTAZIONE:

**DIREZIONE TECNICA
U.O. CORPO STRADALE E GEOTECNICA**

PROGETTO DEFINITIVO

**ITINERARIO NAPOLI-BARI
RADDOPPIO TRATTA CANCELLO-FRASSO TELESINO E VARIANTE ALLA
LINEA ROMA-NAPOLI VIA CASSINO NEL COMUNE DI MADDALONI**

Titolo: Idrologia e idraulica
Tipologico opere di drenaggio stradale

SCALA:
1:VARIE

COMMESSA LOTTO FASE ENTE TIPO DOC. OPERA/DISCIPLINA PROGR. REV.

IF0F 01 D 11 PZ ID0002 005 A

Revis.	Descrizione	Redatto	Data	Verificato	Data	Approvato	Data	Autorizzato	Data
A	Emissione Definitiva	A. Toscani	Lug 2015	E. Pizzi	Lug 2015	F. Camone	Lug 2015		