


0001472
E-100150000

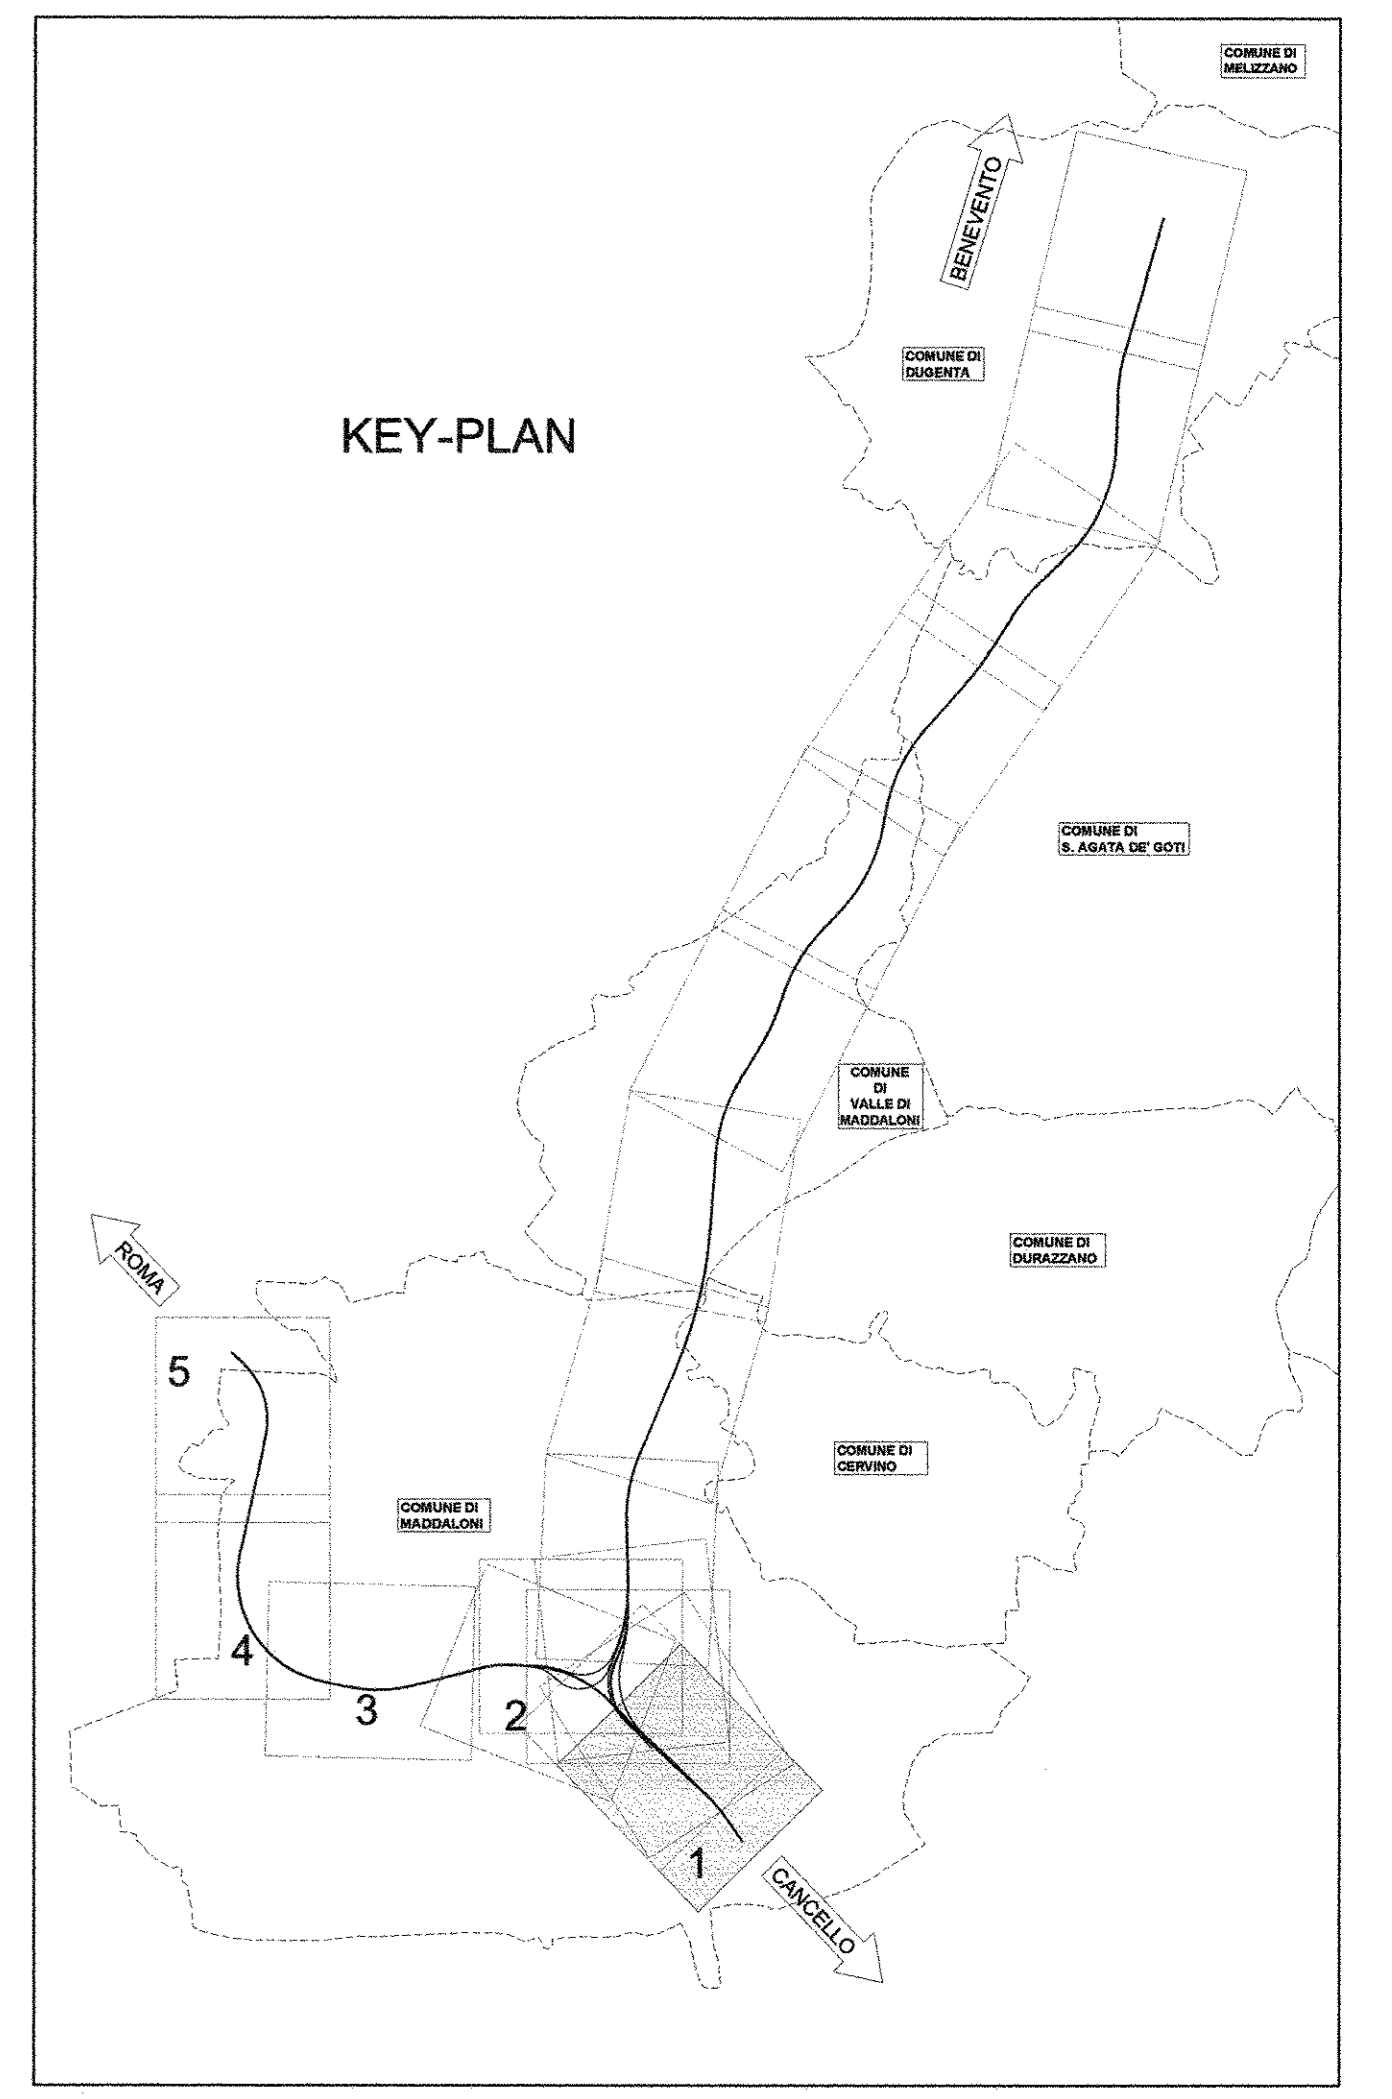

- LEGENDA -

SIMBOLO	DESCRIZIONE
	Direzione nord
	Coordinate cartesiane
	Indicazione direzione
	Recinzione
	Barriera antirumore
	Ettometrica ferroviaria
	Chilometrica ferroviaria
	Tratto ingombri in rilevato
	Tratto ingombri in trincea
	Fossi di guardia in c.i.s.
	Vertici planimetrici
	Vertici altimetrici
	Limite comunale
	Demolizioni/Rimozione

V 1-80		V 2-80		V 3-80	
X	2471009.506	X	2470986.828	X	2470751.249
Y	4638974.086	Y	4640044.273	Y	4640027.301
Raggi(m)	1886.000	Raggi(m)	1446.000	Raggi(m)	1446.000
α	4.548	α	9.898	α	9.898
tan	0.792	tan	1.717	tan	1.717
az	323.030	az	313.142	az	313.142
L(m)	115.800	L(m)	152.216	L(m)	152.216
RP(m)	80	RP(m)	100.000	RP(m)	100.000
RP(m)	0.136	RP(m)	0.283	RP(m)	0.283
H(m)	90	H(m)	100	H(m)	100
V km/h	140	V km/h	140	V km/h	140
I	27.95	I	29.54	I	29.54
E	47.75	E	38.88	E	38.88
diST	1.120 (km/h)	diST	1.00	diST	1.00
diMT	13.59	diMT	23.14	diMT	23.14

V 1		V 2		V 3	
X	2471009.206	X	2470976.437	X	2470749.239
Y	4638972.406	Y	4640018.481	Y	4640026.064
Raggi(m)	1886.000	Raggi(m)	1446.000	Raggi(m)	1446.000
α	5.365	α	8.686	α	8.686
tan	0.930	tan	1.493	tan	1.493
az	327.628	az	320.03	az	320.03
L(m)	111.267	L(m)	149.938	L(m)	149.938
RP(m)	80	RP(m)	100	RP(m)	100
RP(m)	0.141	RP(m)	0.283	RP(m)	0.283
H(m)	80.000	H(m)	100.000	H(m)	100.000
V km/h	140	V km/h	140	V km/h	140
I	32.43	I	32.43	I	32.43
E	43.75	E	38.88	E	38.88
diST	1.120 (km/h)	diST	1.00	diST	1.00
diMT	15.86	diMT	23.14	diMT	23.14

VA1 - Area part Var. Rete Na	VA2 - Area part Var. Rete Na
PR	460.225
QV	41.805
H	6000.000
T	31.498
F	62.997
SV	62.997
F	62.997
TR	0.150000%
Pu	1.200000%
DP	1.000000%
PL_J	428.730
PL_I	491.720

COMITENTE:

DIREZIONE INVESTIMENTI
PROGRAMMA NODO DI NAPOLI

PROGETTAZIONE:

GRUPPO FERROVIE DELLO STATO ITALIANE

DIREZIONE TECNICA
U.O. PROGETTAZIONE LINEE NODI E ARMAMENTO

PROGETTO DEFINITIVO

ITINERARIO NAPOLI-BARI
RADDOPPIO TRATTA CANCELLO-FRASSO TELESINO E VARIANTE ALLA
LINEA ROMA-NAPOLI VIA CASSINO NEL COMUNE DI MADDALONI

Titolo: Variante Linea Roma-Napoli Via Cassino
 Planimetria di progetto dal km 0+000 al km 1+700 tav 1/5

SCALA:
1:2.000

COMMESSA LOTTO FASE ENTE TIPO DOC. OPERA/DISCIPLINA Progr. REV.

IF0F 01 D 13 P6 IF0001 001 A

Revis.	Descrizione	Redatto	Data	Verificato	Data	Approvato	Data	Autorizzato	Data
A	Emissione Esecutiva	A. Tosiani	Lug. 2015	R. Sestini	Lug. 2015	F. Camone	Lug. 2015	V. ...	Lug. 2015