## SEZIONE 10

PROGRESSIVA 1270.00

| | |
|---|---|
| RILEVATO | 91.22m² |
| SCAVO | 0.00m² |
| SCOTICO | 12.67m² |
| BONIFICA | 12.65m² |
| TERRENO VEGETALE | 21.62m |
| DEM. RIL. ESISTENTE | 0.00m² |
| DEM. ARM. ESISTENTE | 0.00m² |
| GRADONATURA | 0.00m |

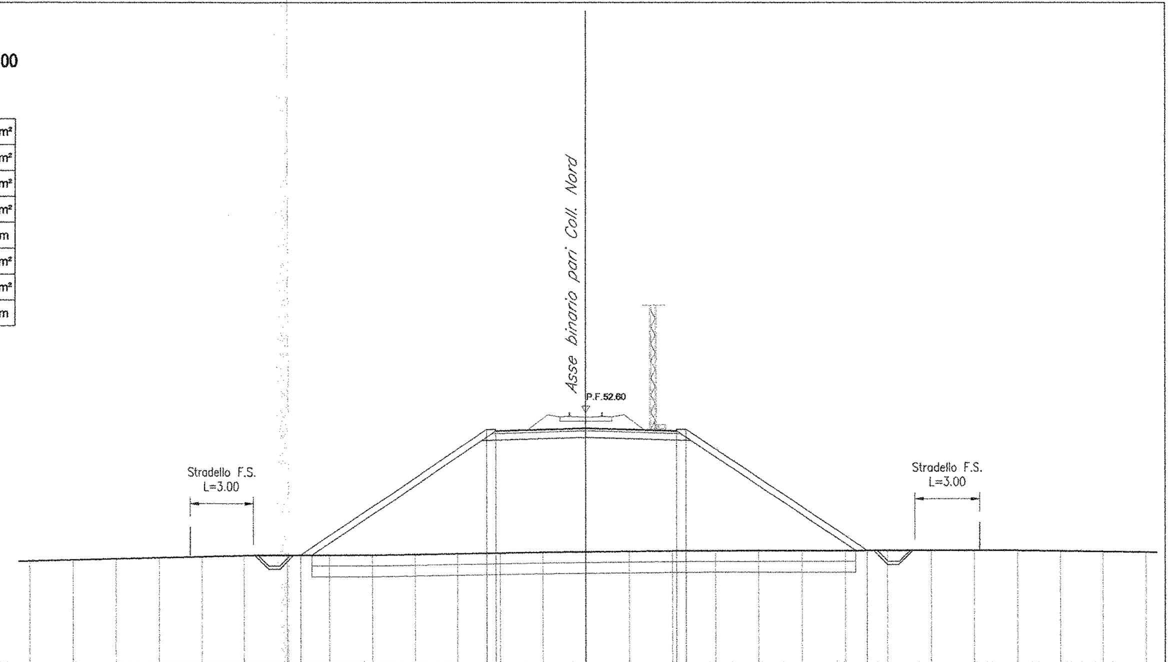


| | | | | | | |
|---|---|---|---|---|---|---|
| QUOTE PROGETTO | 46.00 | 51.82 / 51.74 | 51.87 | 51.74 / 51.82 | 46.21 | |
| PROGRESSIVE PROGETTO | -13.36 | -4.63 / -4.20 | 0.00 | 4.20 / 4.63 | 13.04 | |
| PARZIALI PROGETTO | 8.73 | 0.43 | 4.20 | 4.20 | 0.43 | 8.41 |

| PROGRESSIVE TERRENO | QUOTE TERRENO |
|---|---|
| -26.00 | 45.72 |
| -24.00 | 45.77 |
| -22.00 | 45.82 |
| -20.00 | 45.88 |
| -18.00 | 45.93 |
| -16.00 | 45.98 |
| -14.00 | 46.00 |
| -12.00 | 46.00 |
| -10.00 | 46.00 |
| -8.00 | 46.03 |
| -6.00 | 46.06 |
| -4.00 | 46.09 |
| -2.00 | 46.13 |
| 0.00 | 46.15 |
| 2.00 | 46.17 |
| 4.00 | 46.19 |
| 6.00 | 46.20 |
| 8.00 | 46.20 |
| 10.00 | 46.21 |
| 12.00 | 46.21 |
| 14.00 | 46.21 |
| 16.00 | 46.22 |
| 18.00 | 46.22 |
| 20.00 | 46.21 |
| 22.00 | 46.19 |
| 24.00 | 46.16 |
| 26.00 | 46.14 |

## SEZIONE 11

PROGRESSIVA 1306.68

| | |
|---|---|
| RILEVATO | 84.11m² |
| SCAVO | 0.00m² |
| SCOTICO | 12.38m² |
| BONIFICA | 12.37m² |
| TERRENO VEGETALE | 20.95m |
| DEM. RIL. ESISTENTE | 0.00m² |
| DEM. ARM. ESISTENTE | 0.00m² |
| GRADONATURA | 0.00m |

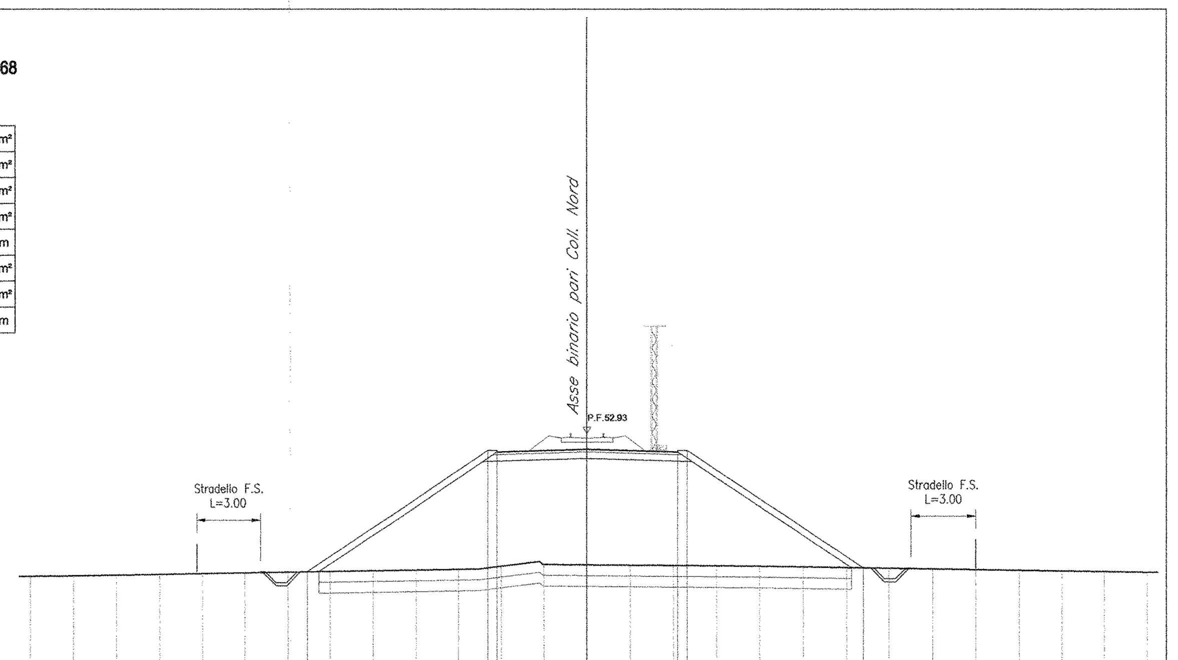


| | | | | | | |
|---|---|---|---|---|---|---|
| QUOTE PROGETTO | 46.53 | 52.15 / 52.08 | 52.20 | 52.08 / 52.15 | 46.71 | |
| PROGRESSIVE PROGETTO | -13.07 | -4.63 / -4.20 | 0.00 | 4.20 / 4.63 | 12.79 | |
| PARZIALI PROGETTO | 8.44 | 0.43 | 4.20 | 4.20 | 0.43 | 8.16 |

| PROGRESSIVE TERRENO | QUOTE TERRENO |
|---|---|
| -26.00 | 46.33 |
| -24.00 | 46.35 |
| -22.00 | 46.38 |
| -20.00 | 46.42 |
| -18.00 | 46.45 |
| -16.00 | 46.48 |
| -14.00 | 46.51 |
| -12.00 | 46.55 |
| -10.00 | 46.58 |
| -8.00 | 46.61 |
| -6.00 | 46.64 |
| -4.00 | 46.79 |
| -2.00 | 46.87 |
| 0.00 | 46.86 |
| 2.00 | 46.84 |
| 4.00 | 46.82 |
| 6.00 | 46.80 |
| 8.00 | 46.79 |
| 10.00 | 46.75 |
| 12.00 | 46.72 |
| 14.00 | 46.69 |
| 16.00 | 46.66 |
| 18.00 | 46.63 |
| 20.00 | 46.60 |
| 22.00 | 46.57 |
| 24.00 | 46.54 |
| 26.00 | 46.51 |

## SEZIONE 12

PROGRESSIVA 1350.00

| | |
|---|---|
| RILEVATO | 54.86m² |
| SCAVO | 0.00m² |
| SCOTICO | 7.93m² |
| BONIFICA | 7.92m² |
| TERRENO VEGETALE | 9.61m |
| DEM. RIL. ESISTENTE | 0.00m² |
| DEM. ARM. ESISTENTE | 0.00m² |
| GRADONATURA | 0.00m |

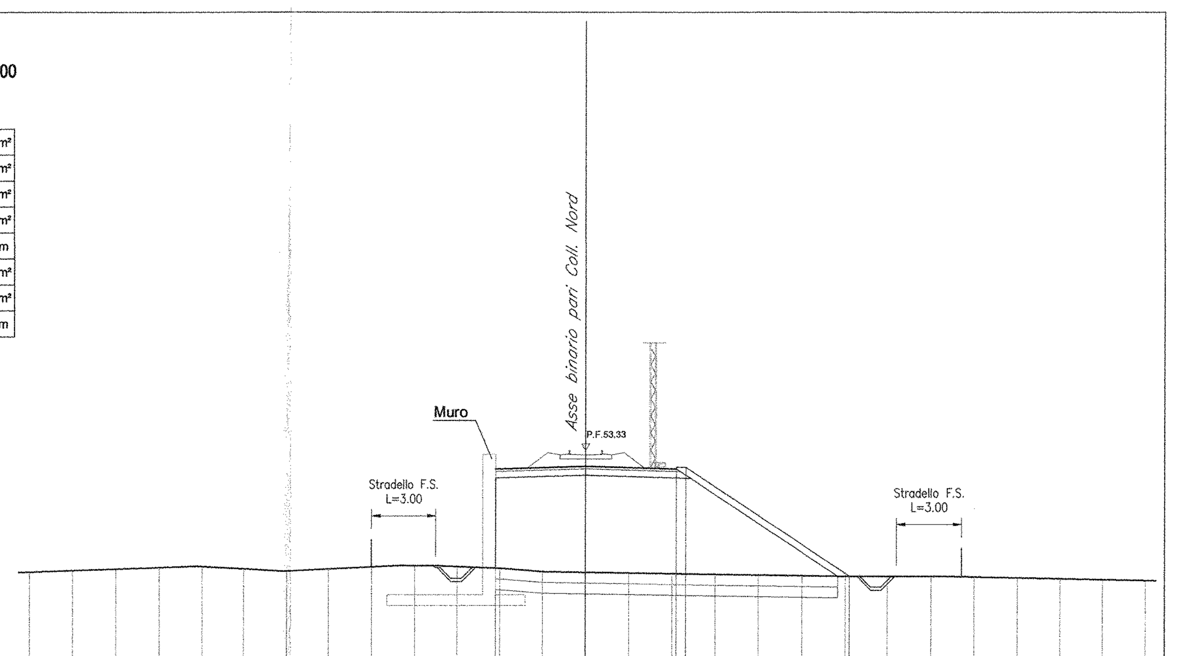


| | | | | |
|---|---|---|---|---|
| QUOTE PROGETTO | 52.47 | 52.60 | 52.47 / 52.55 | 47.50 |
| PROGRESSIVE PROGETTO | -4.20 | 0.00 | 4.20 / 4.63 | 12.20 |
| PARZIALI PROGETTO | 4.20 | 4.20 | 0.43 | 7.57 |

| PROGRESSIVE TERRENO | QUOTE TERRENO |
|---|---|
| -26.00 | 47.71 |
| -24.00 | 47.78 |
| -22.00 | 47.85 |
| -20.00 | 47.92 |
| -18.00 | 47.96 |
| -16.00 | 47.85 |
| -14.00 | 47.76 |
| -12.00 | 47.85 |
| -10.00 | 47.94 |
| -8.00 | 48.00 |
| -6.00 | 47.95 |
| -4.00 | 47.87 |
| -2.00 | 47.72 |
| 0.00 | 47.69 |
| 2.00 | 47.66 |
| 4.00 | 47.63 |
| 6.00 | 47.60 |
| 8.00 | 47.56 |
| 10.00 | 47.53 |
| 12.00 | 47.50 |
| 14.00 | 47.50 |
| 16.00 | 47.50 |
| 18.00 | 47.48 |
| 20.00 | 47.43 |
| 22.00 | 47.39 |
| 24.00 | 47.35 |
| 26.00 | 47.31 |

## SEZIONE 13

PROGRESSIVA 1410.00

| | |
|---|---|
| RILEVATO | 114.99m² |
| SCAVO | 0.00m² |
| SCOTICO | 14.71m² |
| BONIFICA | 14.69m² |
| TERRENO VEGETALE | 26.09m |
| DEM. RIL. ESISTENTE | 0.00m² |
| DEM. ARM. ESISTENTE | 0.00m² |
| GRADONATURA | 0.00m |

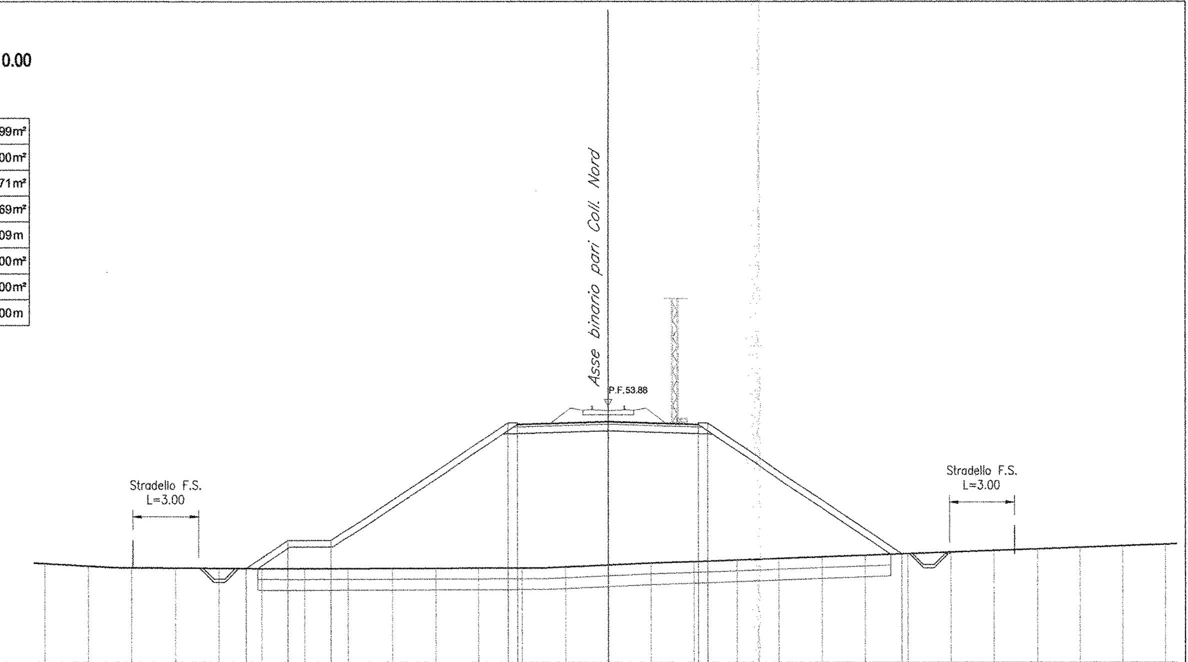


| | | | | | | | | |
|---|---|---|---|---|---|---|---|---|
| QUOTE PROGETTO | 46.37 | 47.66 | 47.66 | 53.10 / 53.02 | 53.15 | 53.02 / 53.10 | 47.03 | |
| PROGRESSIVE PROGETTO | -16.73 | -14.78 | -12.78 | -4.63 / -4.20 | 0.00 | 4.20 / 4.63 | 13.72 | |
| PARZIALI PROGETTO | 1.95 | 2.00 | 8.15 | 0.43 | 4.20 | 4.20 | 0.43 | 9.09 |

| PROGRESSIVE TERRENO | QUOTE TERRENO |
|---|---|
| -26.00 | 46.58 |
| -24.00 | 46.47 |
| -22.00 | 46.39 |
| -20.00 | 46.38 |
| -18.00 | 46.37 |
| -16.00 | 46.36 |
| -14.00 | 46.36 |
| -12.00 | 46.36 |
| -10.00 | 46.37 |
| -8.00 | 46.37 |
| -6.00 | 46.38 |
| -4.00 | 46.39 |
| -2.00 | 46.43 |
| 0.00 | 46.52 |
| 2.00 | 46.61 |
| 4.00 | 46.68 |
| 6.00 | 46.75 |
| 8.00 | 46.82 |
| 10.00 | 46.90 |
| 12.00 | 46.97 |
| 14.00 | 47.04 |
| 16.00 | 47.12 |
| 18.00 | 47.19 |
| 20.00 | 47.27 |
| 22.00 | 47.34 |
| 24.00 | 47.41 |
| 26.00 | 47.49 |

## SEZIONE 14

PROGRESSIVA 1450.29

| | |
|---|---|
| RILEVATO | 117.40m² |
| SCAVO | 0.00m² |
| SCOTICO | 15.84m² |
| BONIFICA | 15.82m² |
| TERRENO VEGETALE | 28.42m |
| DEM. RIL. ESISTENTE | 0.00m² |
| DEM. ARM. ESISTENTE | 0.00m² |
| GRADONATURA | 0.00m |

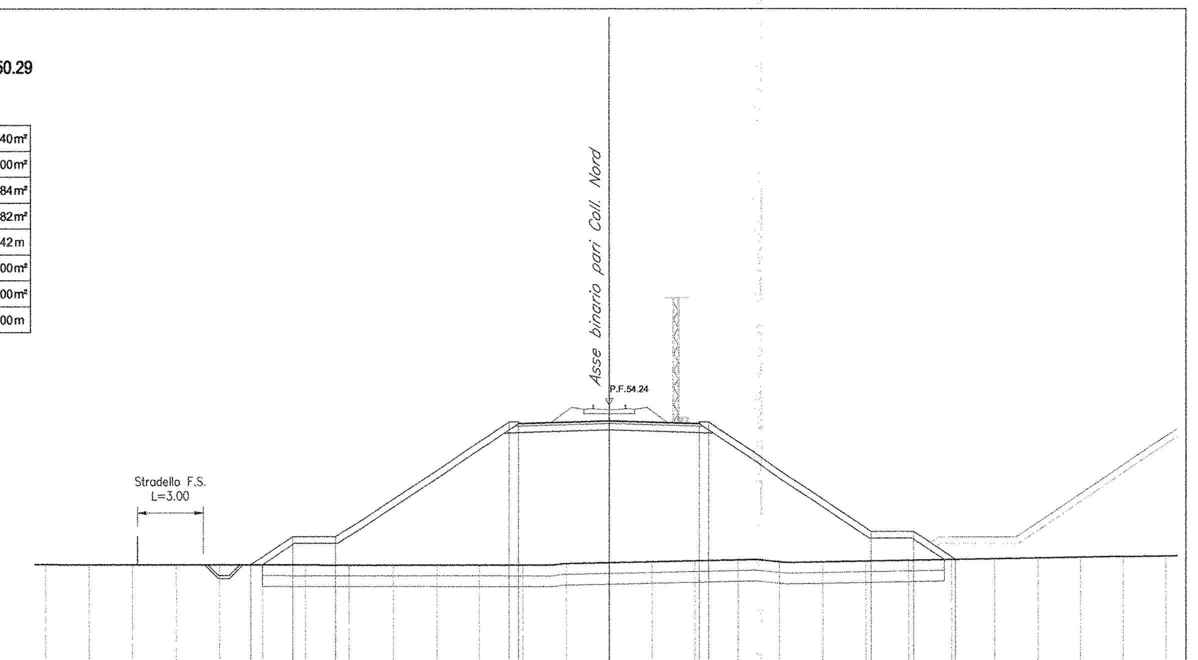


| | | | | | | | | | | |
|---|---|---|---|---|---|---|---|---|---|---|
| QUOTE PROGETTO | 46.85 | 48.15 | 48.15 | 53.46 / 53.38 | 53.51 | 53.38 / 53.46 | 48.38 | 48.38 | 47.09 | |
| PROGRESSIVE PROGETTO | -16.55 | -14.60 | -12.60 | -4.63 / -4.20 | 0.00 | 4.20 / 4.63 | 12.24 | 14.24 | 16.18 | |
| PARZIALI PROGETTO | 1.95 | 2.00 | 7.97 | 0.43 | 4.20 | 4.20 | 0.43 | 7.61 | 2.00 | 1.94 |

| PROGRESSIVE TERRENO | QUOTE TERRENO |
|---|---|
| -26.00 | 46.86 |
| -24.00 | 46.86 |
| -22.00 | 46.85 |
| -20.00 | 46.85 |
| -18.00 | 46.85 |
| -16.00 | 46.85 |
| -14.00 | 46.84 |
| -12.00 | 46.84 |
| -10.00 | 46.84 |
| -8.00 | 46.84 |
| -6.00 | 46.83 |
| -4.00 | 46.83 |
| -2.00 | 46.90 |
| 0.00 | 46.95 |
| 2.00 | 46.99 |
| 4.00 | 47.03 |
| 6.00 | 47.08 |
| 8.00 | 46.98 |
| 10.00 | 46.98 |
| 12.00 | 47.02 |
| 14.00 | 47.05 |
| 16.00 | 47.09 |
| 18.00 | 47.13 |
| 20.00 | 47.16 |
| 22.00 | 47.20 |
| 24.00 | 47.23 |
| 26.00 | 47.25 |

COMMITTENTE:

RFI RETE FERROVIARIA ITALIANA
GRUPPO FERROVIE DELLO STATO ITALIANE

**DIREZIONE INVESTIMENTI**
**PROGRAMMA NODO DI NAPOLI**

PROGETTAZIONE:

ITALFERR
GRUPPO FERROVIE DELLO STATO ITALIANE

**DIREZIONE TECNICA**
**U.O. PROGETTAZIONE LINEE NODI E ARMAMENTO**

**PROGETTO DEFINITIVO**

**ITINERARIO NAPOLI-BARI**
**RADDOPPIO TRATTA CANCELLO-BENEVENTO**
**I° LOTTO FUNZIONALE CANCELLO-FRASSO TELESINO E VARIANTE ALLA LINEA ROMA-NAPOLI VIA CASSINO NEL COMUNE DI MADDALONI**

**Titolo: Collegamento Nord**
Sezioni trasversali Binario Pari dal Km 1+270 al Km 1+450 - tav.2/3

SCALA: 1:200

| COMMESSA | LOTTO | FASE | ENTE | TIPO DOC. | OPERA/DISCIPLINA | PROGR. | REV. |
|---|---|---|---|---|---|---|---|
| IF0F | 01 | D | 13 | W9 | IF0001 | 015 | A |

| Revis. | Descrizione | Redatto | Data | Verificato | Data | Approvato | Data | Autorizzato | Data |
|---|---|---|---|---|---|---|---|---|---|
| A | Emissione Esecutiva | A. Tosiani | Lug. 2015 | R.Sciannameo | Lug. 2015 | F.Cerrone | Lug. 2015 | | |

File: IF0F.01.D.13.W9.IF0001.015.A

n. Elab.: X 578