


V 9		V 10		V 11		VAB - Area dipiet Cancelli-Frasco		VAD - Area dipiet Cancelli-Frasco	
X	247777.284	X	247176.842	X	247153.523	CV	7010.000	PR	7769.989
Y	454818.274	Y	454703.287	Y	454698.846	PR	117.660	CV	126.800
Raggio(m)	1604.000	Raggio(m)	1796.000	Raggio(m)	1604.000	T	18.913	F	84.897
h	27.750	h	9.074	h	19.913	T	10000.000	R	10000.000
L(m)	317.000	L(m)	142.810	L(m)	281.278	F	67.012	F	0.361
sz	4.186	sz	29.868	sz	21.400	F	135.012	BV	169.992
L(m)	627.016	L(m)	284.242	L(m)	567.437	F	155.642	F	169.992
m(m)	0.584	m(m)	0.392	m(m)	0.584	Pc	1.30016%	Pc	0.40000%
H(m)	190	H(m)	190	H(m)	190	Pu	0.40000%	Pu	-1.30000%
H(m)	190	H(m)	190	H(m)	190	Qp	-0.90019%	Qp	-1.70000%
V km/h	180	V km/h	180	V km/h	180	Pt	6942.500	Pt	7854.990
L	88.55	L	82.57	L	82.57	Pt	7077.510	Pt	7854.990
E	102.91	E	67.95	E	102.91				
cdist	50.00	cdist	50.00	cdist	50.00				
cdist	1.00	cdist	1.00	cdist	1.00				
cdist	29.45	cdist	31.87	cdist	29.45				

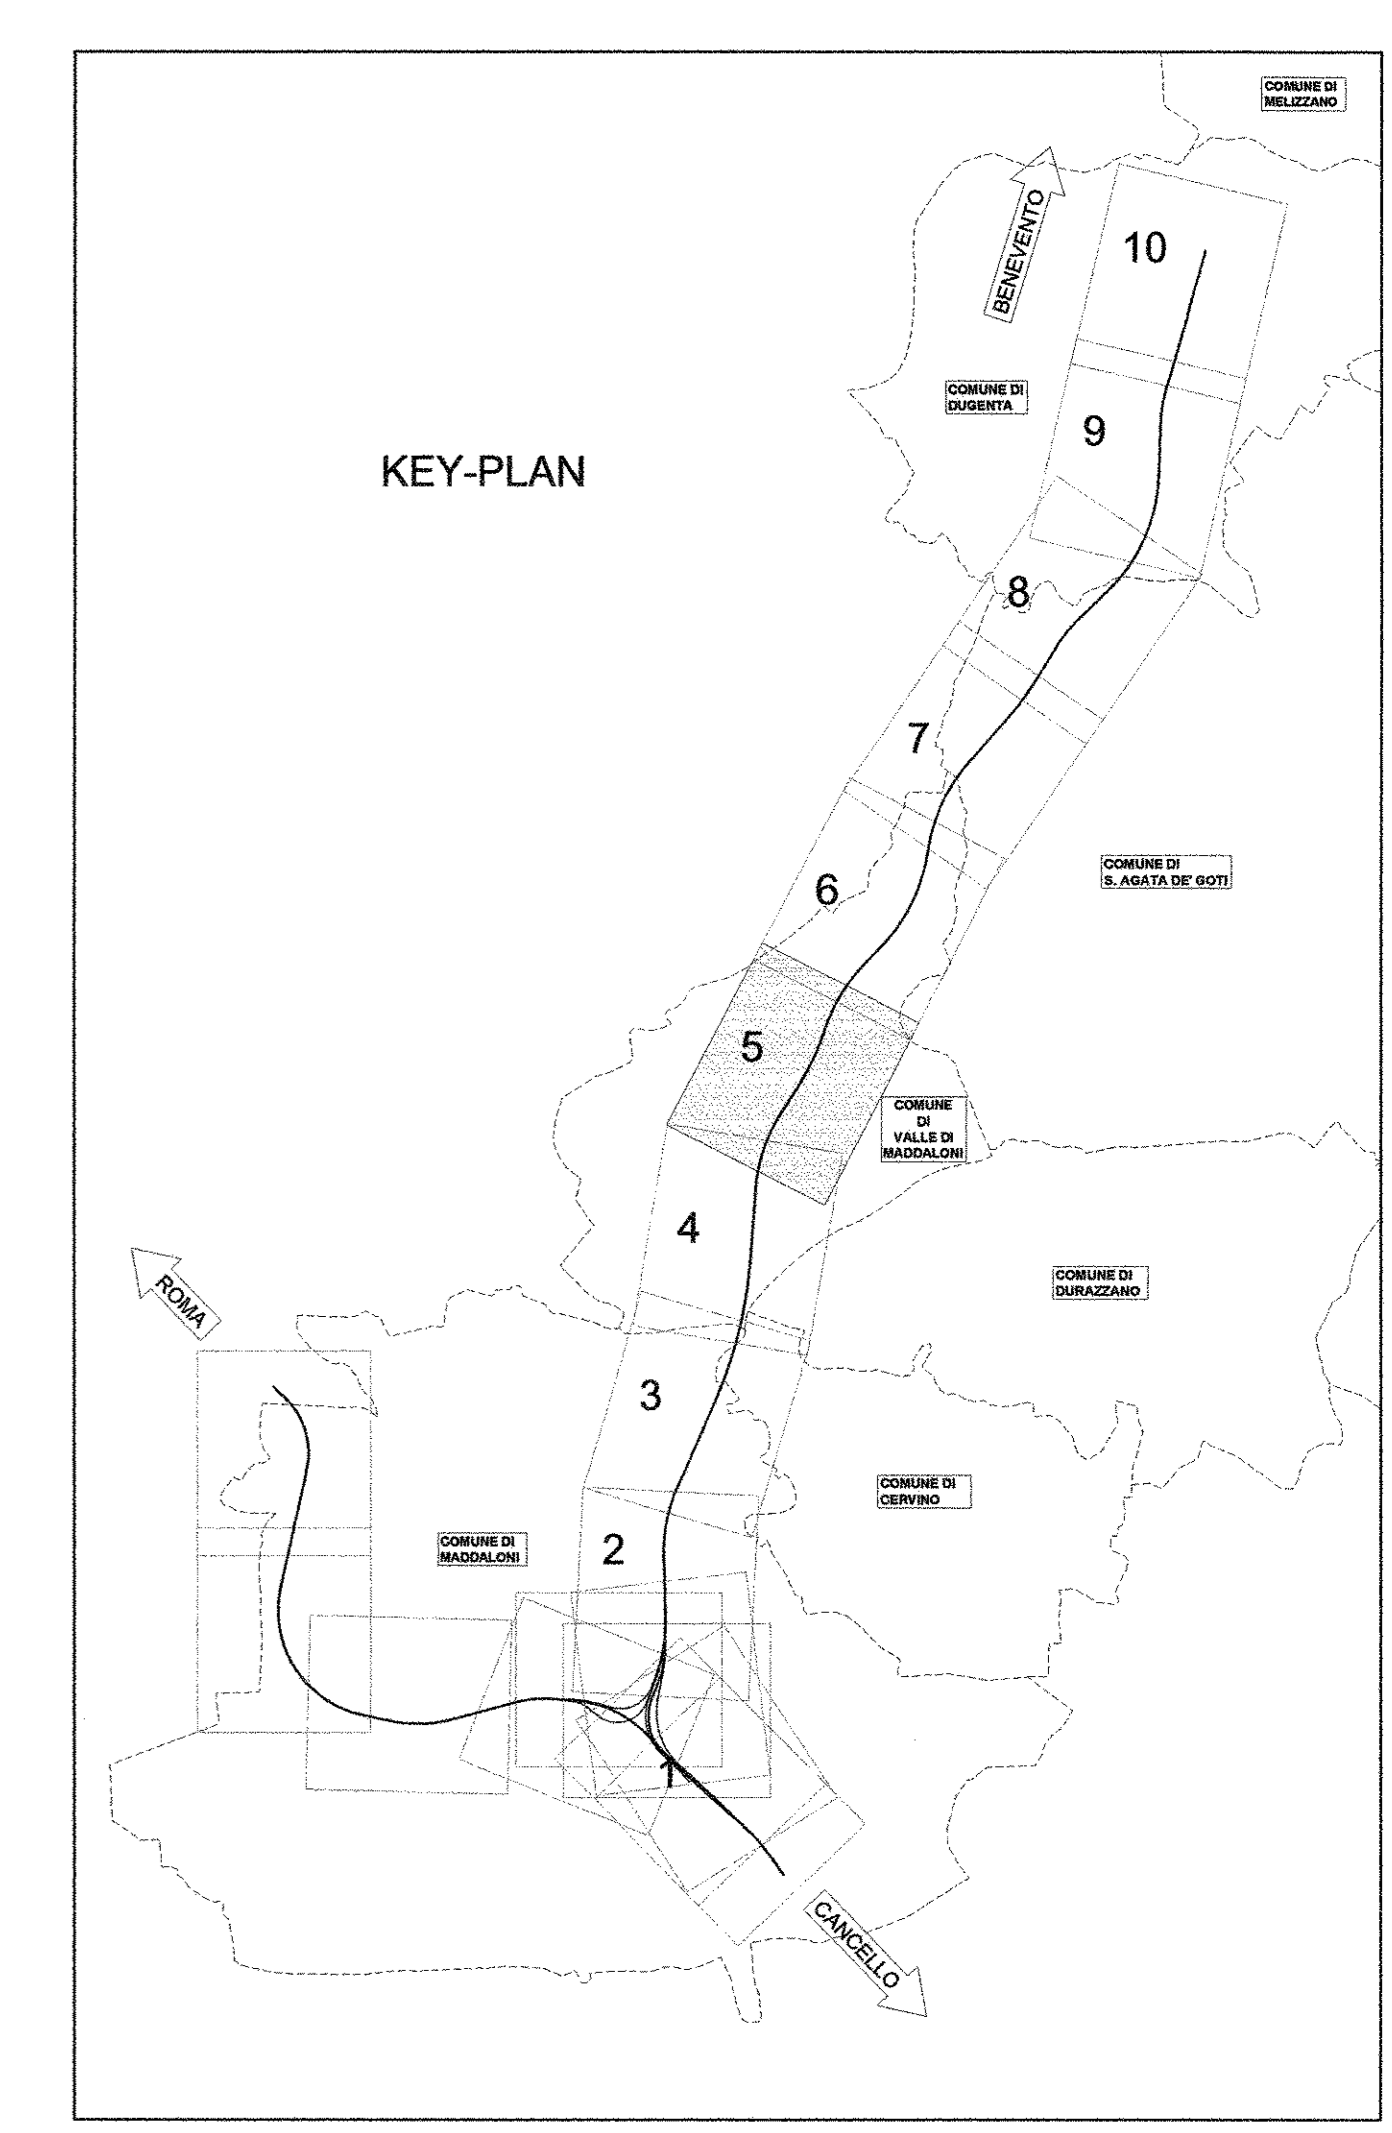

- LEGENDA -

SIMBOLO	DESCRIZIONE
	Direzione nord
	Coordinate cartesiane
	Indicazione direzione
	Recintazione
	Barriera antirumore
	Elettrometrica ferroviaria
	Chilometrica ferroviaria
	Tratto ingombri in rilevato
	Tratto ingombri in trincea
	Fossi di guardia in c.i.s.
	Vertici planimetrici
	Vertici altimetrici
	Limite comunale
	Demolizioni/Rimozione

COMMITTENTE:

RFI
RETE FERROVIARIA ITALIANA
 GRUPPO FERROVIE DELLO STATO ITALIANE

DIREZIONE INVESTIMENTI
PROGRAMMA NODO DI NAPOLI

PROGETTAZIONE:

ITALFERR
 GRUPPO FERROVIE DELLO STATO ITALIANE

DIREZIONE TECNICA
U.O. PROGETTAZIONE LINEE NODI E ARMAMENTO

PROGETTO DEFINITIVO

ITINERARIO NAPOLI-BARI
RADDOPPIO TRATTA CANCELLO-BENEVENTO
1° LOTTO FUNZIONALE CANCELLO-FRASCO TELESINO E VARIANTE ALLA LINEA ROMA-NAPOLI VIA CASSINO NEL COMUNE DI MADDALONI

Titolo: Tratta Cancelli-Frasco Telesino
 Planimetria di progetto B.D. dal km 6+800 al km 8+500 tav. 5/10

SCALA:
1:2.000

COMMESSA LOTTO FASE ENTE TIPO DOC. OPERA/DISCIPLINA PROGR. REV.

IF0F 01 D 13 P6 IF0001 013 A

Revis.	Descrizione	Redatto	Data	Verificato	Data	Approvato	Data	Autore	Data
A	Emissione Esecutiva	A. Tosi	Lug. 2015	R. Basso	Lug. 2015	F. Corone	Lug. 2015		