




VA12 - Asse diretti Cancello-Frasco		VA13 - Asse diretti Cancello-Frasco		V 15	
PR	12070.000	PR	13338.429	X	2472662.387
CV	88.320	CV	94.099	Y	4551991.544
R	20000.021	R	11500.000	h	13.620
T	10.000	T	136.199	az	116.847
F	0.000	F	0.814	L(m)	231.292
DV	25.000	DV	273.578	m (m)	0.884
F	-1.30000%	F	273.578	q(m³)	1.90
Pu	-1.19997%	Pu	-1.19997%	RP(m)	1.80
DP	0.10000%	DP	2.37900%	V (kmh)	80.30
PL	12080.000	PL	13031.640	L	102.91
PL_T	12080.000	PL_T	13473.220	IC(%)	50.00
				IC(%)	1.00
				dir	29.45

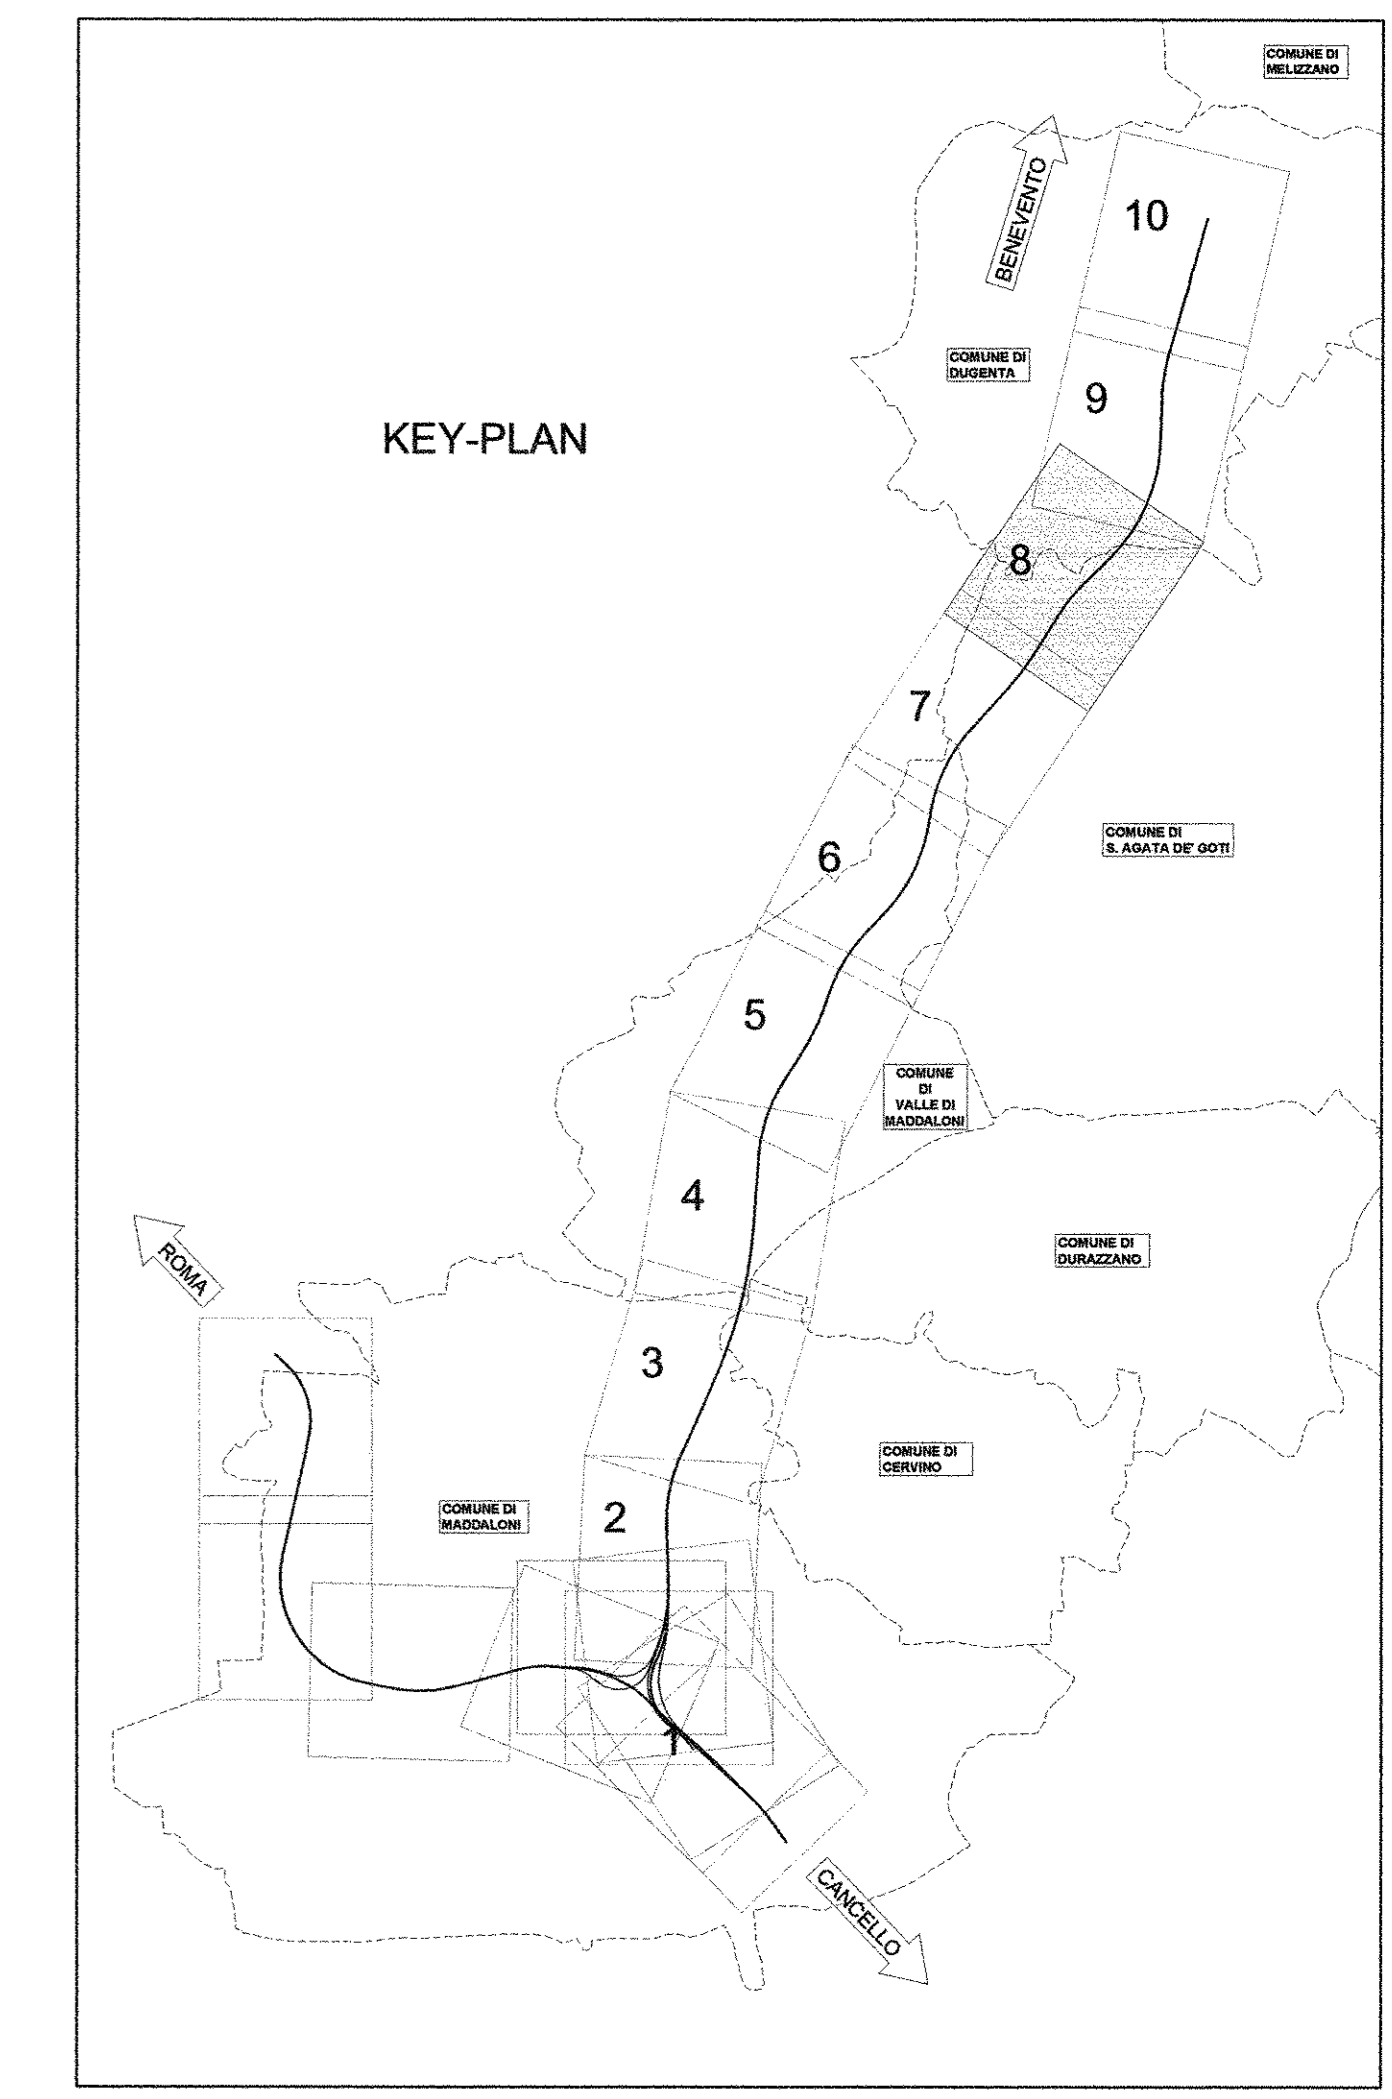

**- LEGENDA -**

SIMBOLO	DESCRIZIONE
	Direzione nord
	Coordinate cartesiane
	Indicazione direzione
	Recintazione
	Barriera antirampore
	Ettometrica ferroviaria
	Chilometrica ferroviaria
	Tratto ingombri in rilevato
	Tratto ingombri in trincea
	Fossi di guardia in c.i.s.
	Vertici planimetrici
	Vertici altimetrici
	Limite comunale
	Demolizioni/Rimozione

COMMITTENTE:

**RFI**  
**RETE FERROVIARIA ITALIANA**  
 GRUPPO FERROVIE DELLO STATO ITALIANE

**DIREZIONE INVESTIMENTI**  
**PROGRAMMA NODO DI NAPOLI**

PROGETTAZIONE:

**ITALFERR**  
 GRUPPO FERROVIE DELLO STATO ITALIANE

**DIREZIONE TECNICA**  
**U.O. PROGETTAZIONE LINEE NODI E ARMAMENTO**

**PROGETTO DEFINITIVO**

**ITINERARIO NAPOLI-BARI**  
**RADDOPPIO TRATTA CANCELLO-FRASCO-TELESINO E VARIANTE ALLA**  
**LINEA ROMA-NAPOLI VIA CASSINO NEL COMUNE DI MADDALONI**

**Titolo: Tratta Cancello-Frasco Telesino**  
 Planimetria di progetto B.D. dal km 11+900 al km 13+600 tav. 8/10

SCALA:  
**1:2.000**

COMMESSA	LOTTO	FASE	ENTE	TIPO DOC.	OPERA/DISCIPLINA	PROGR.	REV.
IF0F	01	D	13	P6	IF0001	016	A

Revis.	Descrizione	Redatto	Data	Verificato	Data	Approvato	Data	Autorizzato	Data
A	Emissione Esecutiva	A. Tosi	Lug. 2015	R. Biondi	Lug. 2015	F. Cerone	Lug. 2015	V. Cerone	Lug. 2015