LIVELLETTE

D=57.240 L=4402.537
P=1.300%

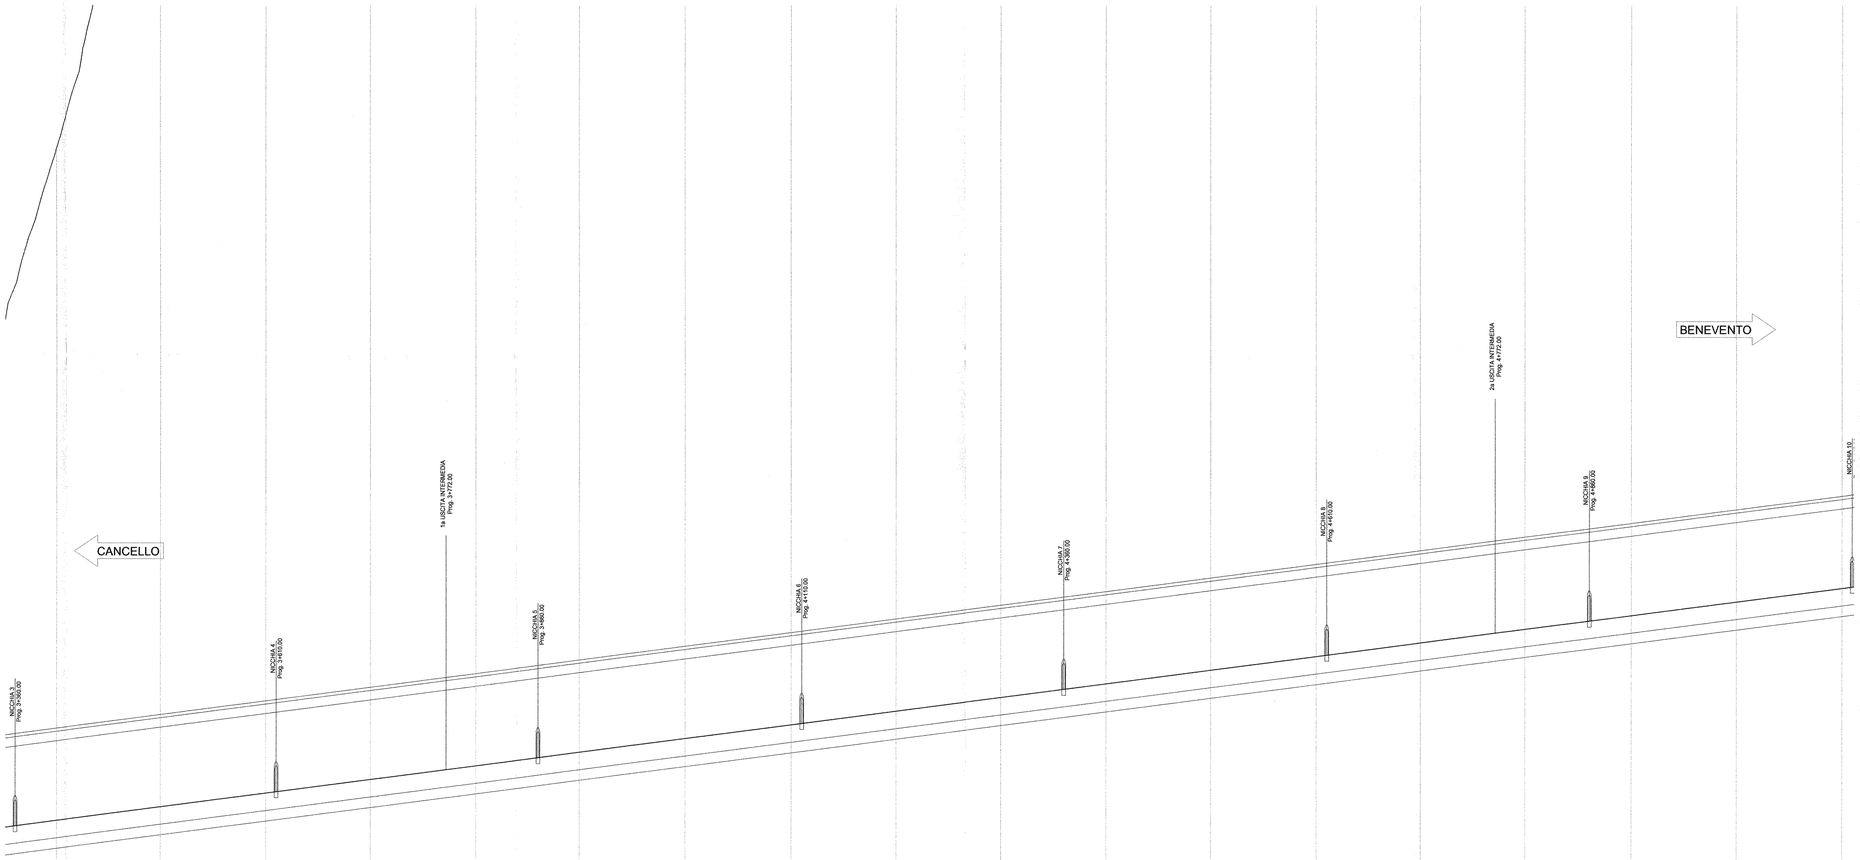

Altezze 1: 200

Lunghezze 1: 2000

Q.RIF. 35.000

No. SEZIONI	34	35	36	37	38	39	40	41	42	43	44	45	46	47	48	49	50	51
QUOTE TERRENO	134.732	175.134	219.472	249.132	264.420	265.663	262.991	269.111	304.299	325.113	332.815	363.382	400.600	364.339	334.065	296.811	288.020	365.946
QUOTE PROGETTO	70.604	72.205	73.525	74.825	76.125	77.425	78.725	80.026	81.326	82.626	83.926	85.226	86.526	87.826	89.127	90.427	91.727	93.027
DIFFERENZA DI QUOTA	-63.81	-102.91	-145.95	-174.31	-188.29	-188.24	-184.27	-189.09	-222.97	-243.09	-248.89	-278.06	-314.07	-305.51	-304.96	-305.38	-296.29	-272.92
DISTANZE PARZIALI	000	100.000	100.000	100.000	100.000	100.000	100.000	100.000	100.000	100.000	100.000	100.000	100.000	100.000	100.000	100.000	100.000	
DISTANZE PROGRESSIVE	3400.000	3500.000	3600.000	3700.000	3800.000	3900.000	4000.000	4100.000	4200.000	4300.000	4400.000	4500.000	4600.000	4700.000	4800.000	4900.000	5000.000	5100.000
ETTOMETRICHE	34	35	36	37	38	39	40	41	42	43	44	45	46	47	48	49	50	51
ANDAMENTO PLANIMETRICO			A=680.51 L=150.00					L=800.30					A=680.50 L=80.00					
VELOCITA'																		

QUADRO DI UNIONE

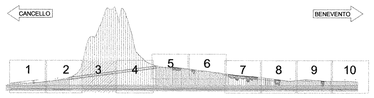

COMMITTENTE:

RFI RETE FERROVIARIA ITALIANA
GRUPPO FERROVIE DELLO STATO ITALIANE

DIREZIONE INVESTIMENTI
PROGRAMMA NODO DI NAPOLI

PROGETTAZIONE:

ITALFERR
GRUPPO FERROVIE DELLO STATO ITALIANE

DIREZIONE TECNICA
U.O. PROGETTAZIONE LINEE NODI E ARMAMENTO

PROGETTO DEFINITIVO

ITINERARIO NAPOLI-BARI
RADDOPPIO TRATTA CANCELLO-BENEVENTO
I° LOTTO FUNZIONALE CANCELLO-FRASSO TELESINO E VARIANTE ALLA LINEA ROMA-NAPOLI VIA CASSINO NEL COMUNE DI MADDALONI

Titolo: Tratta Cancello-Frasso Telesino
Profilo longitudinale B.D. dal km 3+400 al km 5+100 tav. 3/10

SCALA : 1:2.000/200

COMMESSA	LOTTO	FASE	ENTE	TIPO DOC.	OPERA/DISCIPLINA	PROGR.	REV.
IF0F	01	D	13	F6	IF0001	011	A

Revis.	Descrizione	Redatto	Data	Verificato	Data	Approvato	Data	Autorizzato	Data
A	Emissione Esecutiva	A. Tosiani	Lug. 2015	R.Solmenec	Lug. 2015	F.Cermne	Lug. 2015		

ITALFERR S.p.A.
Direzione Tecnica
Dott. Ing. Carlo Ciabrini Ordine Ingegneri di VITERBO N. 1001

File: IF0F.01.D.13.F6.IF0001.011.A

n. Elab.: X 609