SEZIONE 19

PROGRESSIVA 1250.00

RILEVATO	0.50m²
SCAVO	0.00m²
SCOTICO	5.29m²
BONIFICA	4.99m²
TERRENO VEGETALE	2.63m
DEM. RIL. ESISTENTE	0.00m²
DEM. ARM. ESISTENTE	0.00m²
GRADONATURA	0.00m

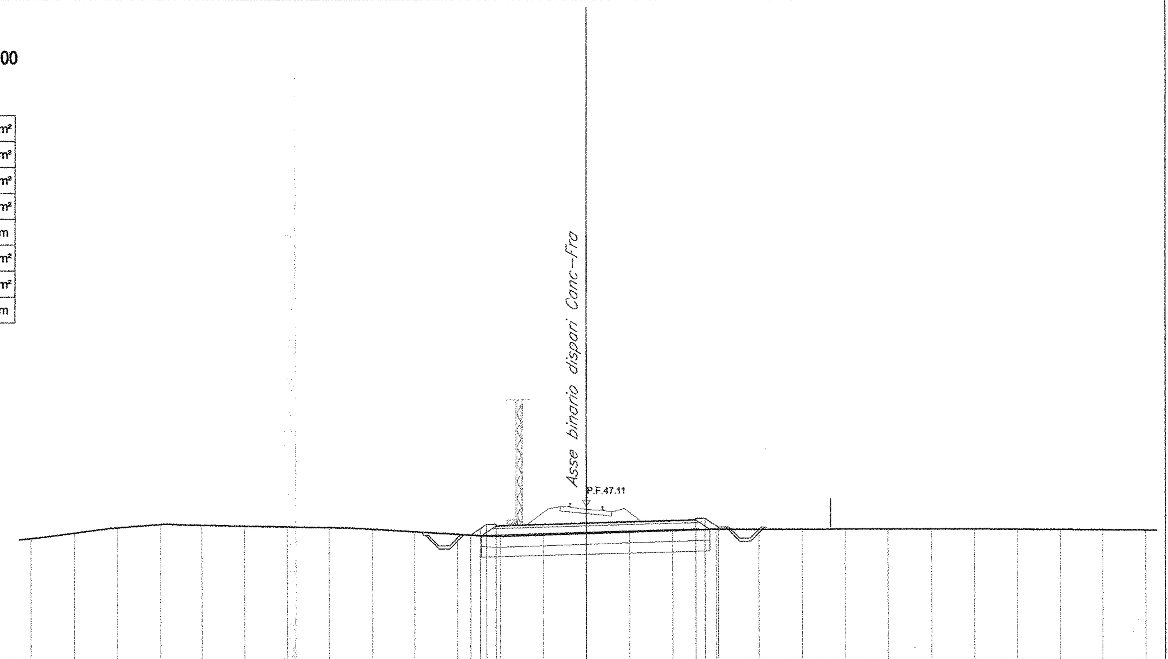

40 200 200

QUOTE PROGETTO	45.79	46.08	46.28	46.21	46.34	46.49	46.56	46.15
PROGRESSIVE PROGETTO	-5.37	-4.93	-4.63	-4.20	0.00	5.05	5.48	6.10

PARZIALI PROGETTO: 0.44 0.30 0.43 4.20 5.05 0.43 0.62

PROGRESSIVE TERRENO	QUOTE TERRENO
-26.00	45.62
-24.00	45.87
-22.00	46.12
-20.00	46.28
-18.00	46.25
-16.00	46.21
-14.00	46.18
-12.00	46.14
-10.00	46.06
-8.00	45.94
-6.00	45.83
-4.00	45.72
-2.00	45.79
0.00	45.86
2.00	45.92
4.00	45.99
6.00	46.05
8.00	46.05
10.00	46.06
12.00	46.06
14.00	46.06
16.00	46.07
18.00	46.06
20.00	46.05
22.00	46.04
24.00	46.02
26.00	46.01

SEZIONE 22

PROGRESSIVA 1400.00

RILEVATO	6.57m²
SCAVO	0.00m²
SCOTICO	6.12m²
BONIFICA	6.12m²
TERRENO VEGETALE	4.88m
DEM. RIL. ESISTENTE	0.00m²
DEM. ARM. ESISTENTE	0.00m²
GRADONATURA	0.00m

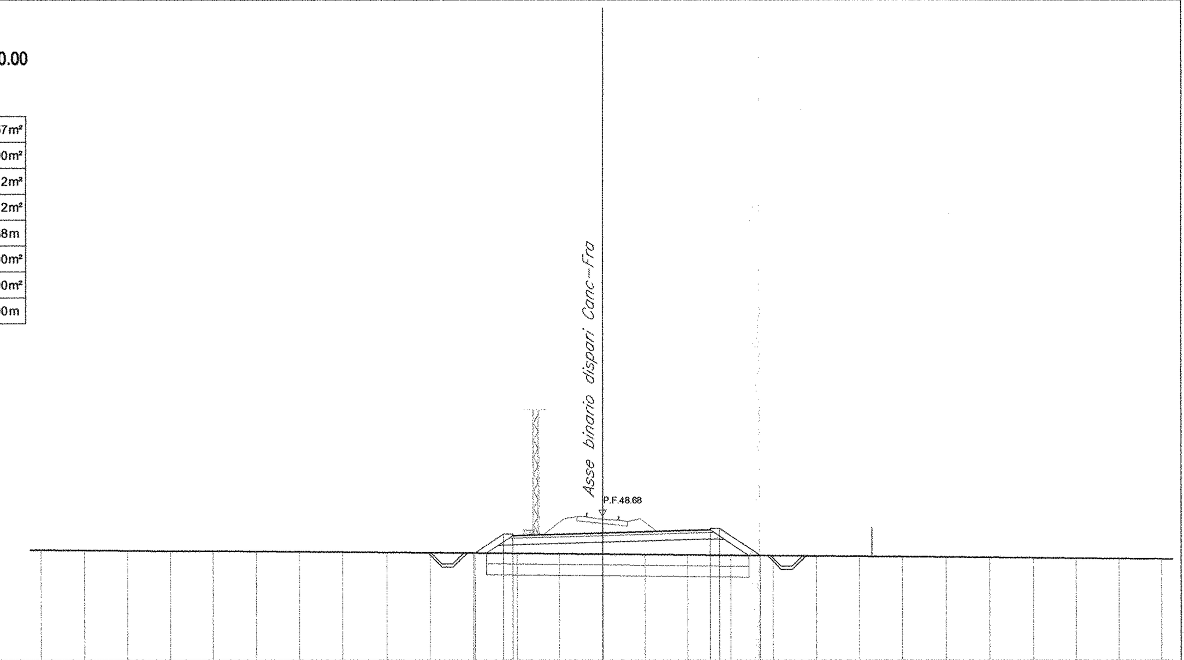

42 200 200

QUOTE PROGETTO	46.98	47.80	47.78	47.91	48.06	48.13	46.87
PROGRESSIVE PROGETTO	-5.96	-4.63	-4.20	0.00	5.05	5.48	7.39

PARZIALI PROGETTO: 1.32 0.43 4.20 5.05 0.43 1.90

PROGRESSIVE TERRENO	QUOTE TERRENO
-26.00	47.13
-24.00	47.11
-22.00	47.09
-20.00	47.07
-18.00	47.07
-16.00	47.07
-14.00	47.05
-12.00	47.03
-10.00	47.02
-8.00	47.00
-6.00	46.98
-4.00	46.96
-2.00	46.95
0.00	46.93
2.00	46.91
4.00	46.90
6.00	46.88
8.00	46.86
10.00	46.85
12.00	46.83
14.00	46.81
16.00	46.80
18.00	46.78
20.00	46.76
22.00	46.75
24.00	46.73
26.00	46.72

SEZIONE 20

PROGRESSIVA 1300.00

RILEVATO	0.80m²
SCAVO	0.32m²
SCOTICO	5.32m²
BONIFICA	5.33m²
TERRENO VEGETALE	2.96m
DEM. RIL. ESISTENTE	0.00m²
DEM. ARM. ESISTENTE	0.00m²
GRADONATURA	0.00m

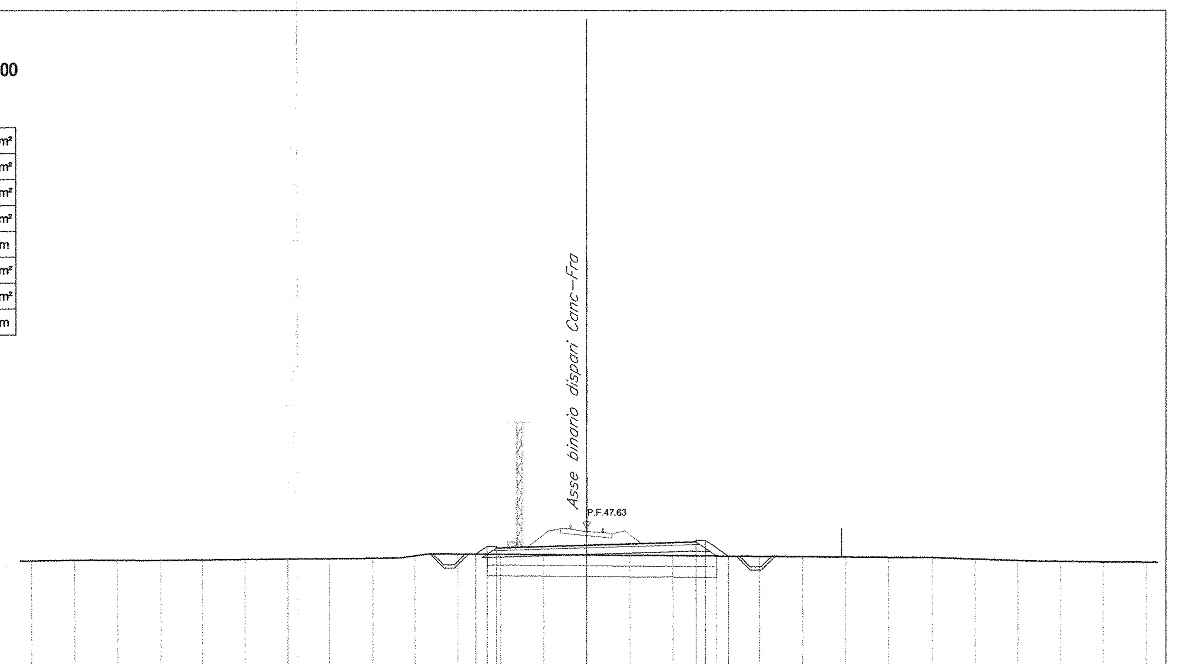

41 200 200

QUOTE PROGETTO	46.45	46.81	46.73	46.86	47.01	47.08	46.36
PROGRESSIVE PROGETTO	-5.16	-4.63	-4.20	0.00	5.05	5.48	6.57

PARZIALI PROGETTO: 0.53 0.43 4.20 5.05 0.43 1.09

PROGRESSIVE TERRENO	QUOTE TERRENO
-26.00	46.15
-24.00	46.17
-22.00	46.17
-20.00	46.17
-18.00	46.19
-16.00	46.21
-14.00	46.23
-12.00	46.25
-10.00	46.26
-8.00	46.38
-6.00	46.46
-4.00	46.44
-2.00	46.43
0.00	46.41
2.00	46.40
4.00	46.38
6.00	46.36
8.00	46.35
10.00	46.33
12.00	46.31
14.00	46.30
16.00	46.28
18.00	46.21
20.00	46.14
22.00	46.10
24.00	46.08
26.00	46.07

SEZIONE 23

PROGRESSIVA 1450.00

RILEVATO	8.23m²
SCAVO	0.00m²
SCOTICO	6.32m²
BONIFICA	6.33m²
TERRENO VEGETALE	5.35m
DEM. RIL. ESISTENTE	0.00m²
DEM. ARM. ESISTENTE	0.00m²
GRADONATURA	0.00m

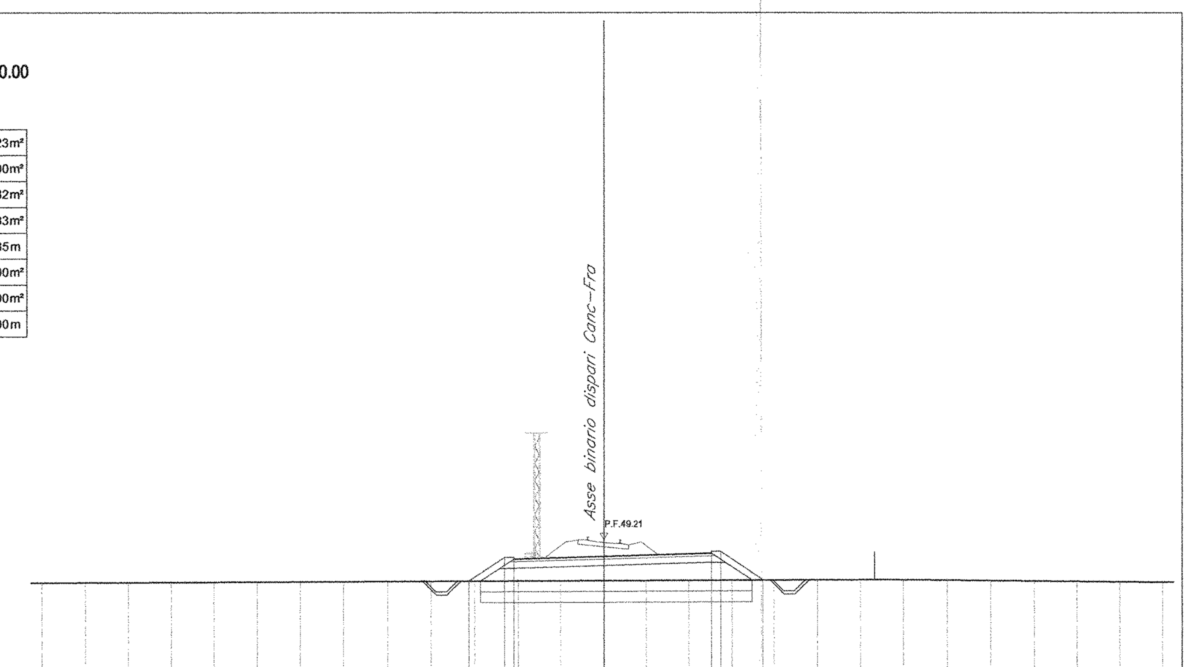

43 200 200

QUOTE PROGETTO	47.29	48.38	48.31	48.44	48.59	48.66	47.34
PROGRESSIVE PROGETTO	-6.27	-4.63	-4.20	0.00	5.05	5.48	7.46

PARZIALI PROGETTO: 1.64 0.43 4.20 5.05 0.43 1.98

PROGRESSIVE TERRENO	QUOTE TERRENO
-26.00	47.21
-24.00	47.22
-22.00	47.23
-20.00	47.23
-18.00	47.24
-16.00	47.25
-14.00	47.26
-12.00	47.27
-10.00	47.27
-8.00	47.28
-6.00	47.29
-4.00	47.30
-2.00	47.30
0.00	47.31
2.00	47.32
4.00	47.33
6.00	47.33
8.00	47.34
10.00	47.35
12.00	47.36
14.00	47.36
16.00	47.34
18.00	47.32
20.00	47.30
22.00	47.28
24.00	47.26
26.00	47.24

SEZIONE 21

PROGRESSIVA 1350.00

RILEVATO	2.73m²
SCAVO	0.00m²
SCOTICO	5.64m²
BONIFICA	5.63m²
TERRENO VEGETALE	3.69m
DEM. RIL. ESISTENTE	0.00m²
DEM. ARM. ESISTENTE	0.00m²
GRADONATURA	0.00m

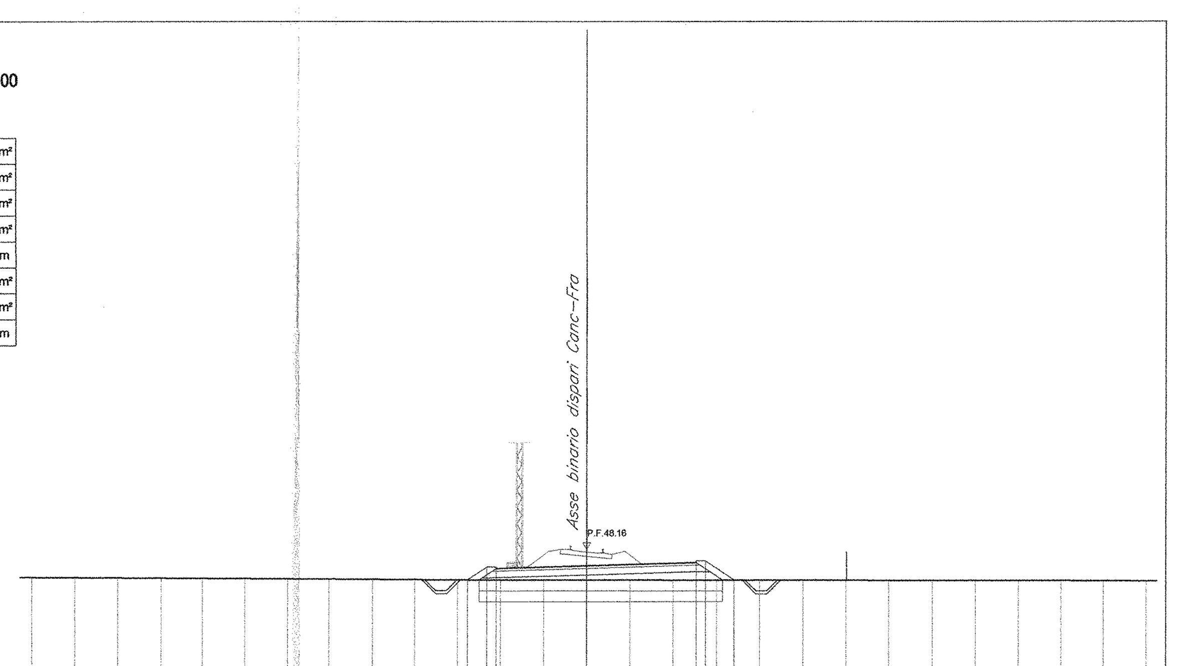

42 200 200

QUOTE PROGETTO	46.73	47.33	47.26	47.39	47.54	47.61	46.72
PROGRESSIVE PROGETTO	-5.53	-4.63	-4.20	0.00	5.05	5.48	6.82

PARZIALI PROGETTO: 0.90 0.43 4.20 5.05 0.43 1.34

PROGRESSIVE TERRENO	QUOTE TERRENO
-26.00	46.86
-24.00	46.85
-22.00	46.84
-20.00	46.83
-18.00	46.81
-16.00	46.80
-14.00	46.79
-12.00	46.78
-10.00	46.76
-8.00	46.75
-6.00	46.74
-4.00	46.73
-2.00	46.73
0.00	46.73
2.00	46.72
4.00	46.72
6.00	46.72
8.00	46.72
10.00	46.71
12.00	46.71
14.00	46.71
16.00	46.71
18.00	46.70
20.00	46.70
22.00	46.70
24.00	46.69
26.00	46.68

SEZIONE 24

PROGRESSIVA 1500.00

RILEVATO	5.90m²
SCAVO	0.00m²
SCOTICO	6.22m²
BONIFICA	6.22m²
TERRENO VEGETALE	5.15m
DEM. RIL. ESISTENTE	0.00m²
DEM. ARM. ESISTENTE	0.00m²
GRADONATURA	0.00m

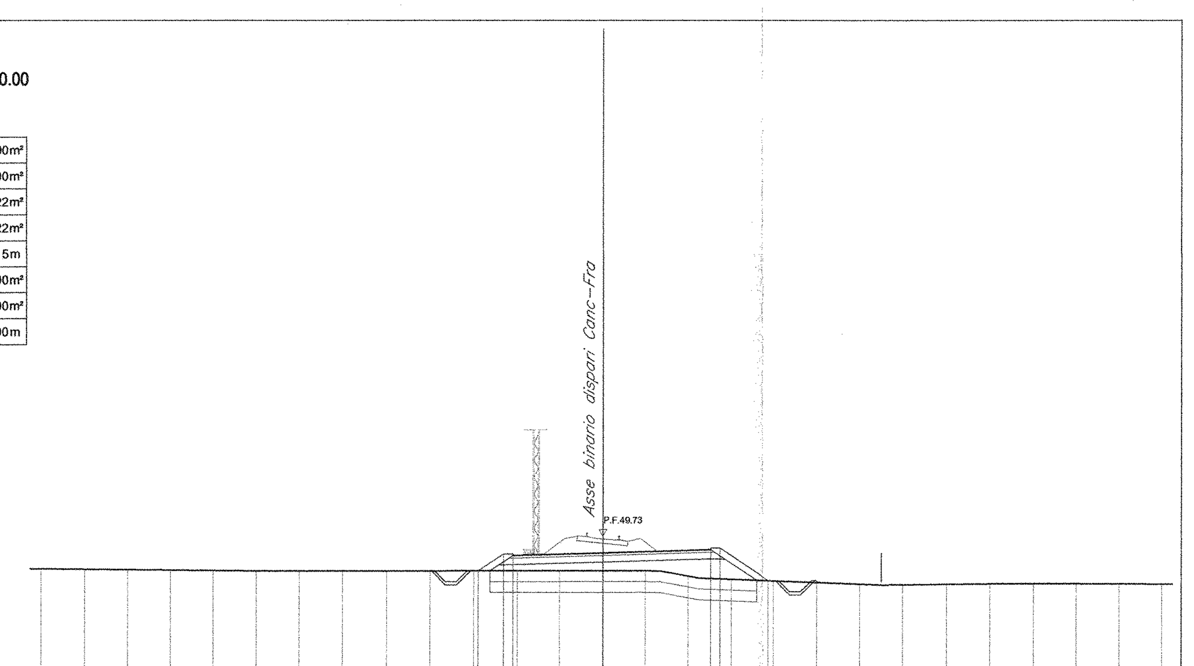

43 200 200

QUOTE PROGETTO	48.13	48.91	48.83	48.96	49.11	49.18	47.67
PROGRESSIVE PROGETTO	-5.80	-4.63	-4.20	0.00	5.05	5.48	7.75

PARZIALI PROGETTO: 1.17 0.43 4.20 5.05 0.43 2.27

PROGRESSIVE TERRENO	QUOTE TERRENO
-26.00	48.23
-24.00	48.20
-22.00	48.18
-20.00	48.16
-18.00	48.14
-16.00	48.12
-14.00	48.12
-12.00	48.12
-10.00	48.12
-8.00	48.13
-6.00	48.13
-4.00	48.13
-2.00	48.13
0.00	48.14
2.00	48.13
4.00	47.88
6.00	47.74
8.00	47.66
10.00	47.59
12.00	47.51
14.00	47.49
16.00	47.51
18.00	47.53
20.00	47.54
22.00	47.53
24.00	47.52
26.00	47.51

COMMITTENTE:

RFI RETE FERROVIARIA ITALIANA
GRUPPO FERROVIE DELLO STATO ITALIANE

DIREZIONE INVESTIMENTI
PROGRAMMA NODO DI NAPOLI

PROGETTAZIONE:

ITALFERR
GRUPPO FERROVIE DELLO STATO ITALIANE

DIREZIONE TECNICA
U.O. PROGETTAZIONE LINEE NODI E ARMAMENTO

PROGETTO DEFINITIVO

ITINERARIO NAPOLI-BARI
RADDOPPIO TRATTA CANCELLO-BENEVENTO
I° LOTTO FUNZIONALE CANCELLO-FRASSO TELESINO E VARIANTE ALLA LINEA ROMA-NAPOLI VIA CASSINO NEL COMUNE DI MADDALONI

Titolo: Tratta Cancello - Frasso Telesino
Sezioni trasversali Binario Dispari dal Km 1+250 al Km 1+500 tav. 3/22

SCALA: 1:200

COMMESSA	LOTTO	FASE	ENTE	TIPO DOC.	OPERA/DISCIPLINA	PROGR.	REV.
IF0F	01	D	13	W9	IF0001	026	A

Revis.	Descrizione	Redatto	Data	Verificato	Data	Approvato	Data	Autorizzato	Data
A	Emissione Esecutiva	A. Tosiani	Lug. 2015	R.Sciannameo	Lug. 2015	F.Cerrone	Lug. 2015		

ITALFERR S.p.A.
U.O. PROGETTAZIONE LINEE E NODI
Dott. Ing. VINCENZO CONFORTI
Ordine degli Ingegneri di VITERBO N. 409

File: IF0F.01.D.13.W9.IF0001.026.A

n. Elab.: X 625