SEZIONE 25

PROGRESSIVA 1550.00

RILEVATO	20.90m²
SCAVO	0.00m²
SCOTICO	17.69m²
BONIFICA	17.71m²
TERRENO VEGETALE	9.59m
DEM. RIL. ESISTENTE	0.00m²
DEM. ARM. ESISTENTE	0.00m²
GRADONATURA	0.00m

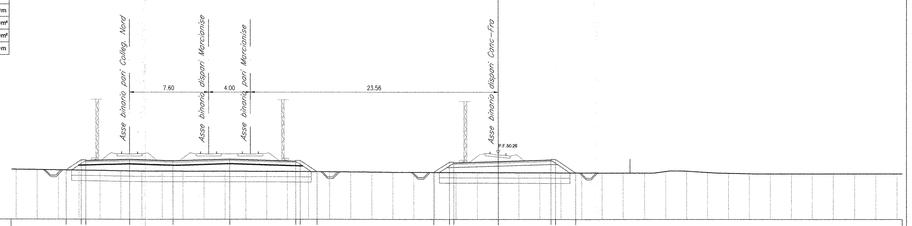

QUOTE PROGETTO	
PROGRESSIVE PROGETTO	
PARZIALI PROGETTO	1.44 0.50 4.20 4.20 5.41 6.35 0.45 0.75 1.60 1.46 0.45 4.20 5.05 0.45 0.75 1.94
QUOTE TERRENO	
PROGRESSIVE TERRENO	

SEZIONE 26

PROGRESSIVA 1600.00

RILEVATO	8.94m²
SCAVO	0.00m²
SCOTICO	20.31m²
BONIFICA	20.63m²
TERRENO VEGETALE	6.87m
DEM. RIL. ESISTENTE	0.00m²
DEM. ARM. ESISTENTE	0.00m²
GRADONATURA	0.00m

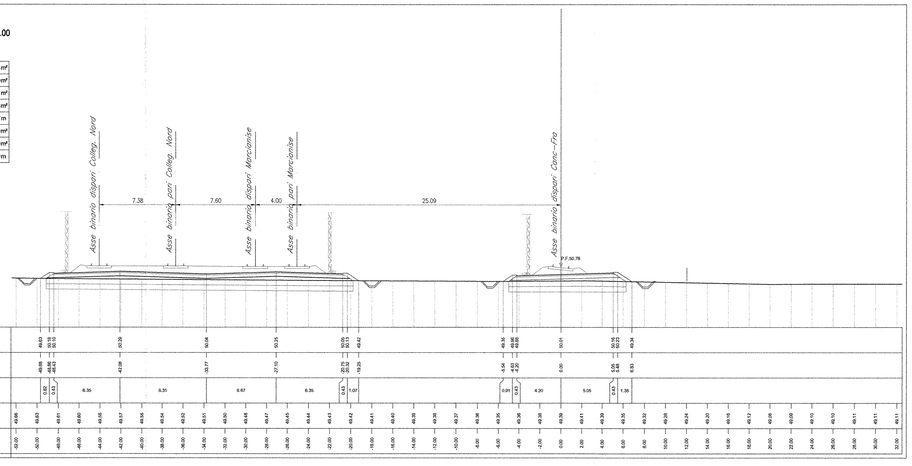

QUOTE PROGETTO	
PROGRESSIVE PROGETTO	
PARZIALI PROGETTO	0.50 0.75 6.35 6.35 6.47 6.35 0.45 0.75 1.07 0.45 0.75 4.20 5.05 0.45 0.75 1.36
QUOTE TERRENO	
PROGRESSIVE TERRENO	

SEZIONE 27

PROGRESSIVA 1680.00

RILEVATO	0.00m²
SCAVO	17.37m²
SCOTICO	1.47m²
BONIFICA	4.39m²
TERRENO VEGETALE	1.69m
DEM. RIL. ESISTENTE	0.00m²
DEM. ARM. ESISTENTE	0.00m²
GRADONATURA	0.00m

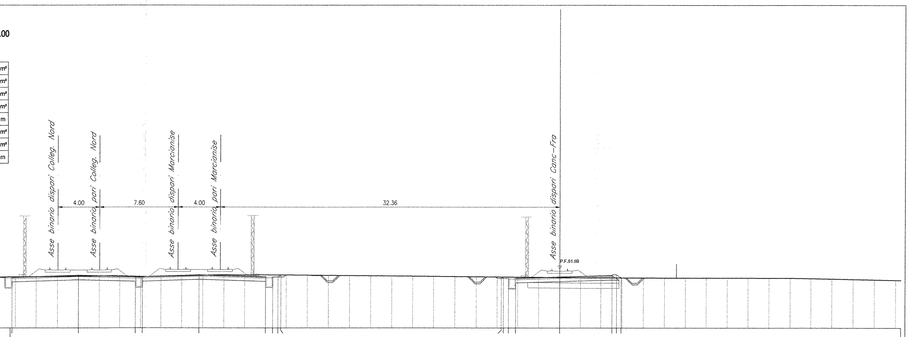

QUOTE PROGETTO	
PROGRESSIVE PROGETTO	
PARZIALI PROGETTO	0.75 6.35 5.46 0.75 5.46 6.35 0.75 0.45 0.75 0.45 0.75 4.20 5.05 0.75 0.45 0.75
QUOTE TERRENO	
PROGRESSIVE TERRENO	

SEZIONE 28

PROGRESSIVA 1700.00

RILEVATO	0.00m²
SCAVO	52.50m²
SCOTICO	0.00m²
BONIFICA	0.00m²
TERRENO VEGETALE	6.95m
DEM. RIL. ESISTENTE	0.00m²
DEM. ARM. ESISTENTE	0.00m²
GRADONATURA	0.00m

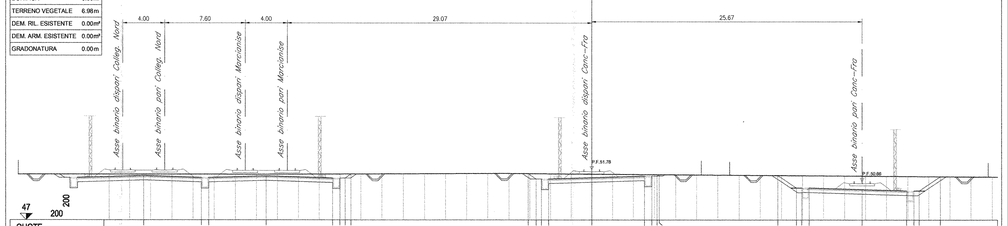

QUOTE PROGETTO	
PROGRESSIVE PROGETTO	
PARZIALI PROGETTO	4.35 5.45 0.75 5.45 6.35 0.75 0.45 0.75 0.45 0.75 4.20 5.05 0.75 0.45 0.75 1.91 0.75 0.45 0.75 5.05 4.20 0.75 0.45 0.75 3.02
QUOTE TERRENO	
PROGRESSIVE TERRENO	

SEZIONE 29

PROGRESSIVA 1750.00

RILEVATO	0.00m²
SCAVO	47.64m²
SCOTICO	0.00m²
BONIFICA	0.00m²
TERRENO VEGETALE	5.52m
DEM. RIL. ESISTENTE	0.00m²
DEM. ARM. ESISTENTE	0.00m²
GRADONATURA	0.00m

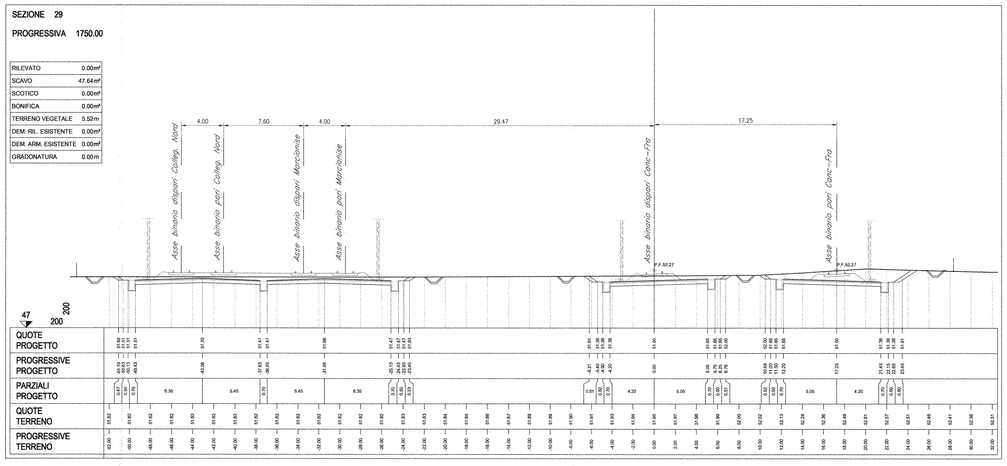

QUOTE PROGETTO	
PROGRESSIVE PROGETTO	
PARZIALI PROGETTO	0.75 0.45 0.75 6.35 5.45 0.75 5.45 6.35 0.75 0.45 0.75 0.45 0.75 4.20 5.05 0.75 0.45 0.75 0.45 0.75 5.05 4.20 0.75 0.45 0.75
QUOTE TERRENO	
PROGRESSIVE TERRENO	

SEZIONE 30

PROGRESSIVA 1800.00

RILEVATO	0.00m²
SCAVO	68.82m²
SCOTICO	0.00m²
BONIFICA	0.00m²
TERRENO VEGETALE	7.04m
DEM. RIL. ESISTENTE	0.00m²
DEM. ARM. ESISTENTE	0.00m²
GRADONATURA	0.00m

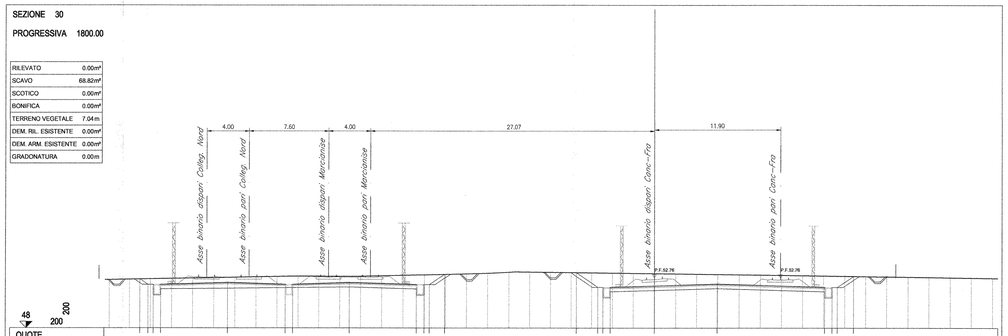

QUOTE PROGETTO	
PROGRESSIVE PROGETTO	
PARZIALI PROGETTO	0.75 6.35 5.45 0.75 5.45 6.35 0.75 0.45 1.46 2.07 0.45 0.75 4.20 5.95 10.15 0.75 0.45 1.66
QUOTE TERRENO	
PROGRESSIVE TERRENO	

COMMITTENTE:

RFI RETE FERROVIARIA ITALIANA
GRUPPO FERROVIE DELLO STATO ITALIANE

DIREZIONE INVESTIMENTI
PROGRAMMA NODO DI NAPOLI

PROGETTAZIONE:

ITALFERR
GRUPPO FERROVIE DELLO STATO ITALIANE

DIREZIONE TECNICA
U.O. PROGETTAZIONE LINEE NODI E ARMAMENTO

PROGETTO DEFINITIVO

ITINERARIO NAPOLI-BARI
RADDOPPIO TRATTA CANCELLO-BENEVENTO
I° LOTTO FUNZIONALE CANCELLO-FRASSO TELESINO E VARIANTE ALLA LINEA ROMA-NAPOLI VIA CASSINO NEL COMUNE DI MADDALONI

Titolo: Tratta Cancello - Frasso Telesino

Sezioni trasversali Binario Dispari dal Km 1+550 al Km 1+800 tav. 4/22

SCALA: 1:200

COMMESSA	LOTTO	FASE	ENTE	TIPO DOC.	OPERA/DISCIPLINA	PROGR.	REV.
IF0F	01	D	13	W9	IF0001	027	A

Revis.	Descrizione	Redatto	Data	Verificato	Data	Approvato	Data	Autorizzato	Data
A	Emissione Esecutiva	A. Tosiani	Lug. 2015	R.Sisinnamec	Lug. 2015	F.Cerrone	Lug. 2015		

ITALFERR S.p.A.
Via Vito Giuseppe Galati, 71 - 00155 ROMA
Tel. +39 06 2435 1 - Fax +39 06 2435 2000
Per i rapporti con l'UTENZA: +39 06 2435 4000

File: IF0F.01.D.13.W9.IF0001.027.A

n. Elab. X 026