




SEZIONE TIPO RILEVATO
scala 1:50

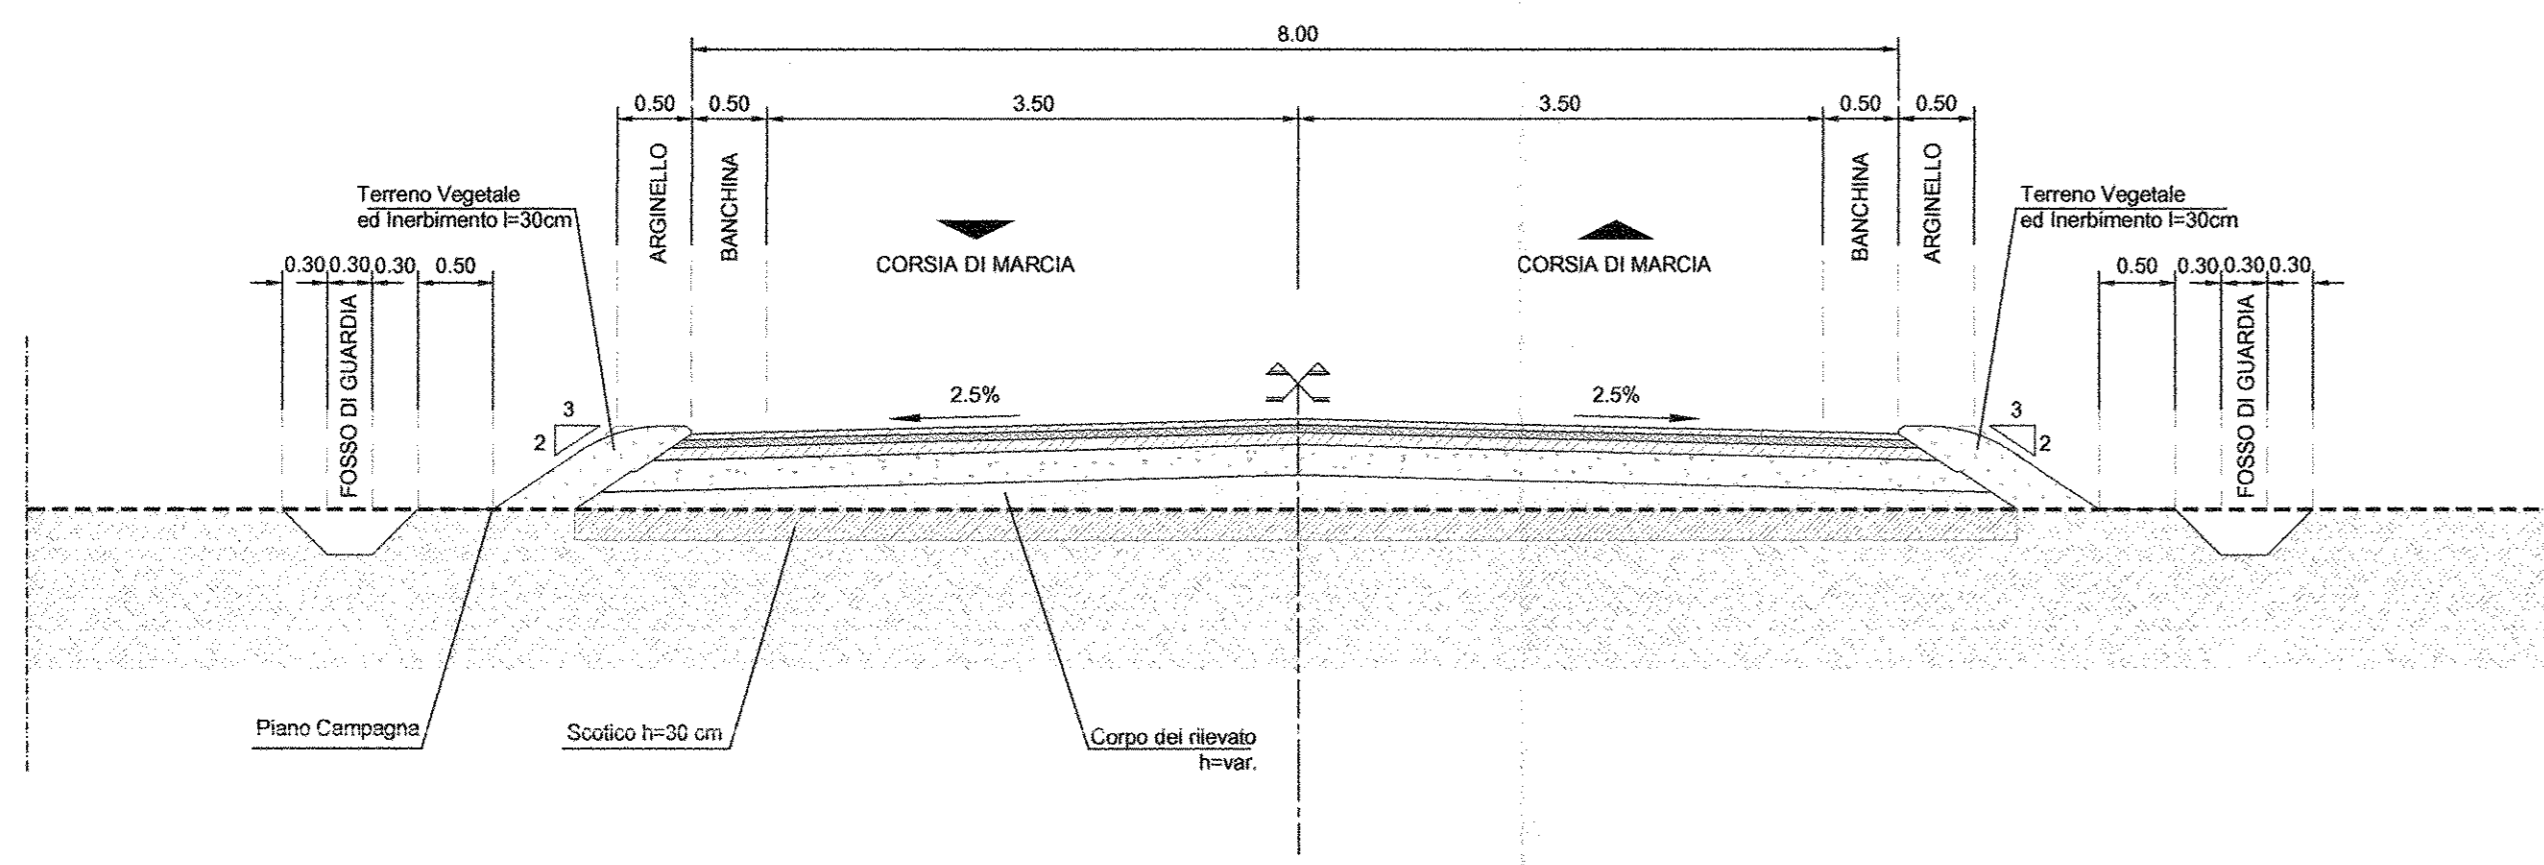


STRALCIO PLANIMETRICO RILEVATO
scala 1:50

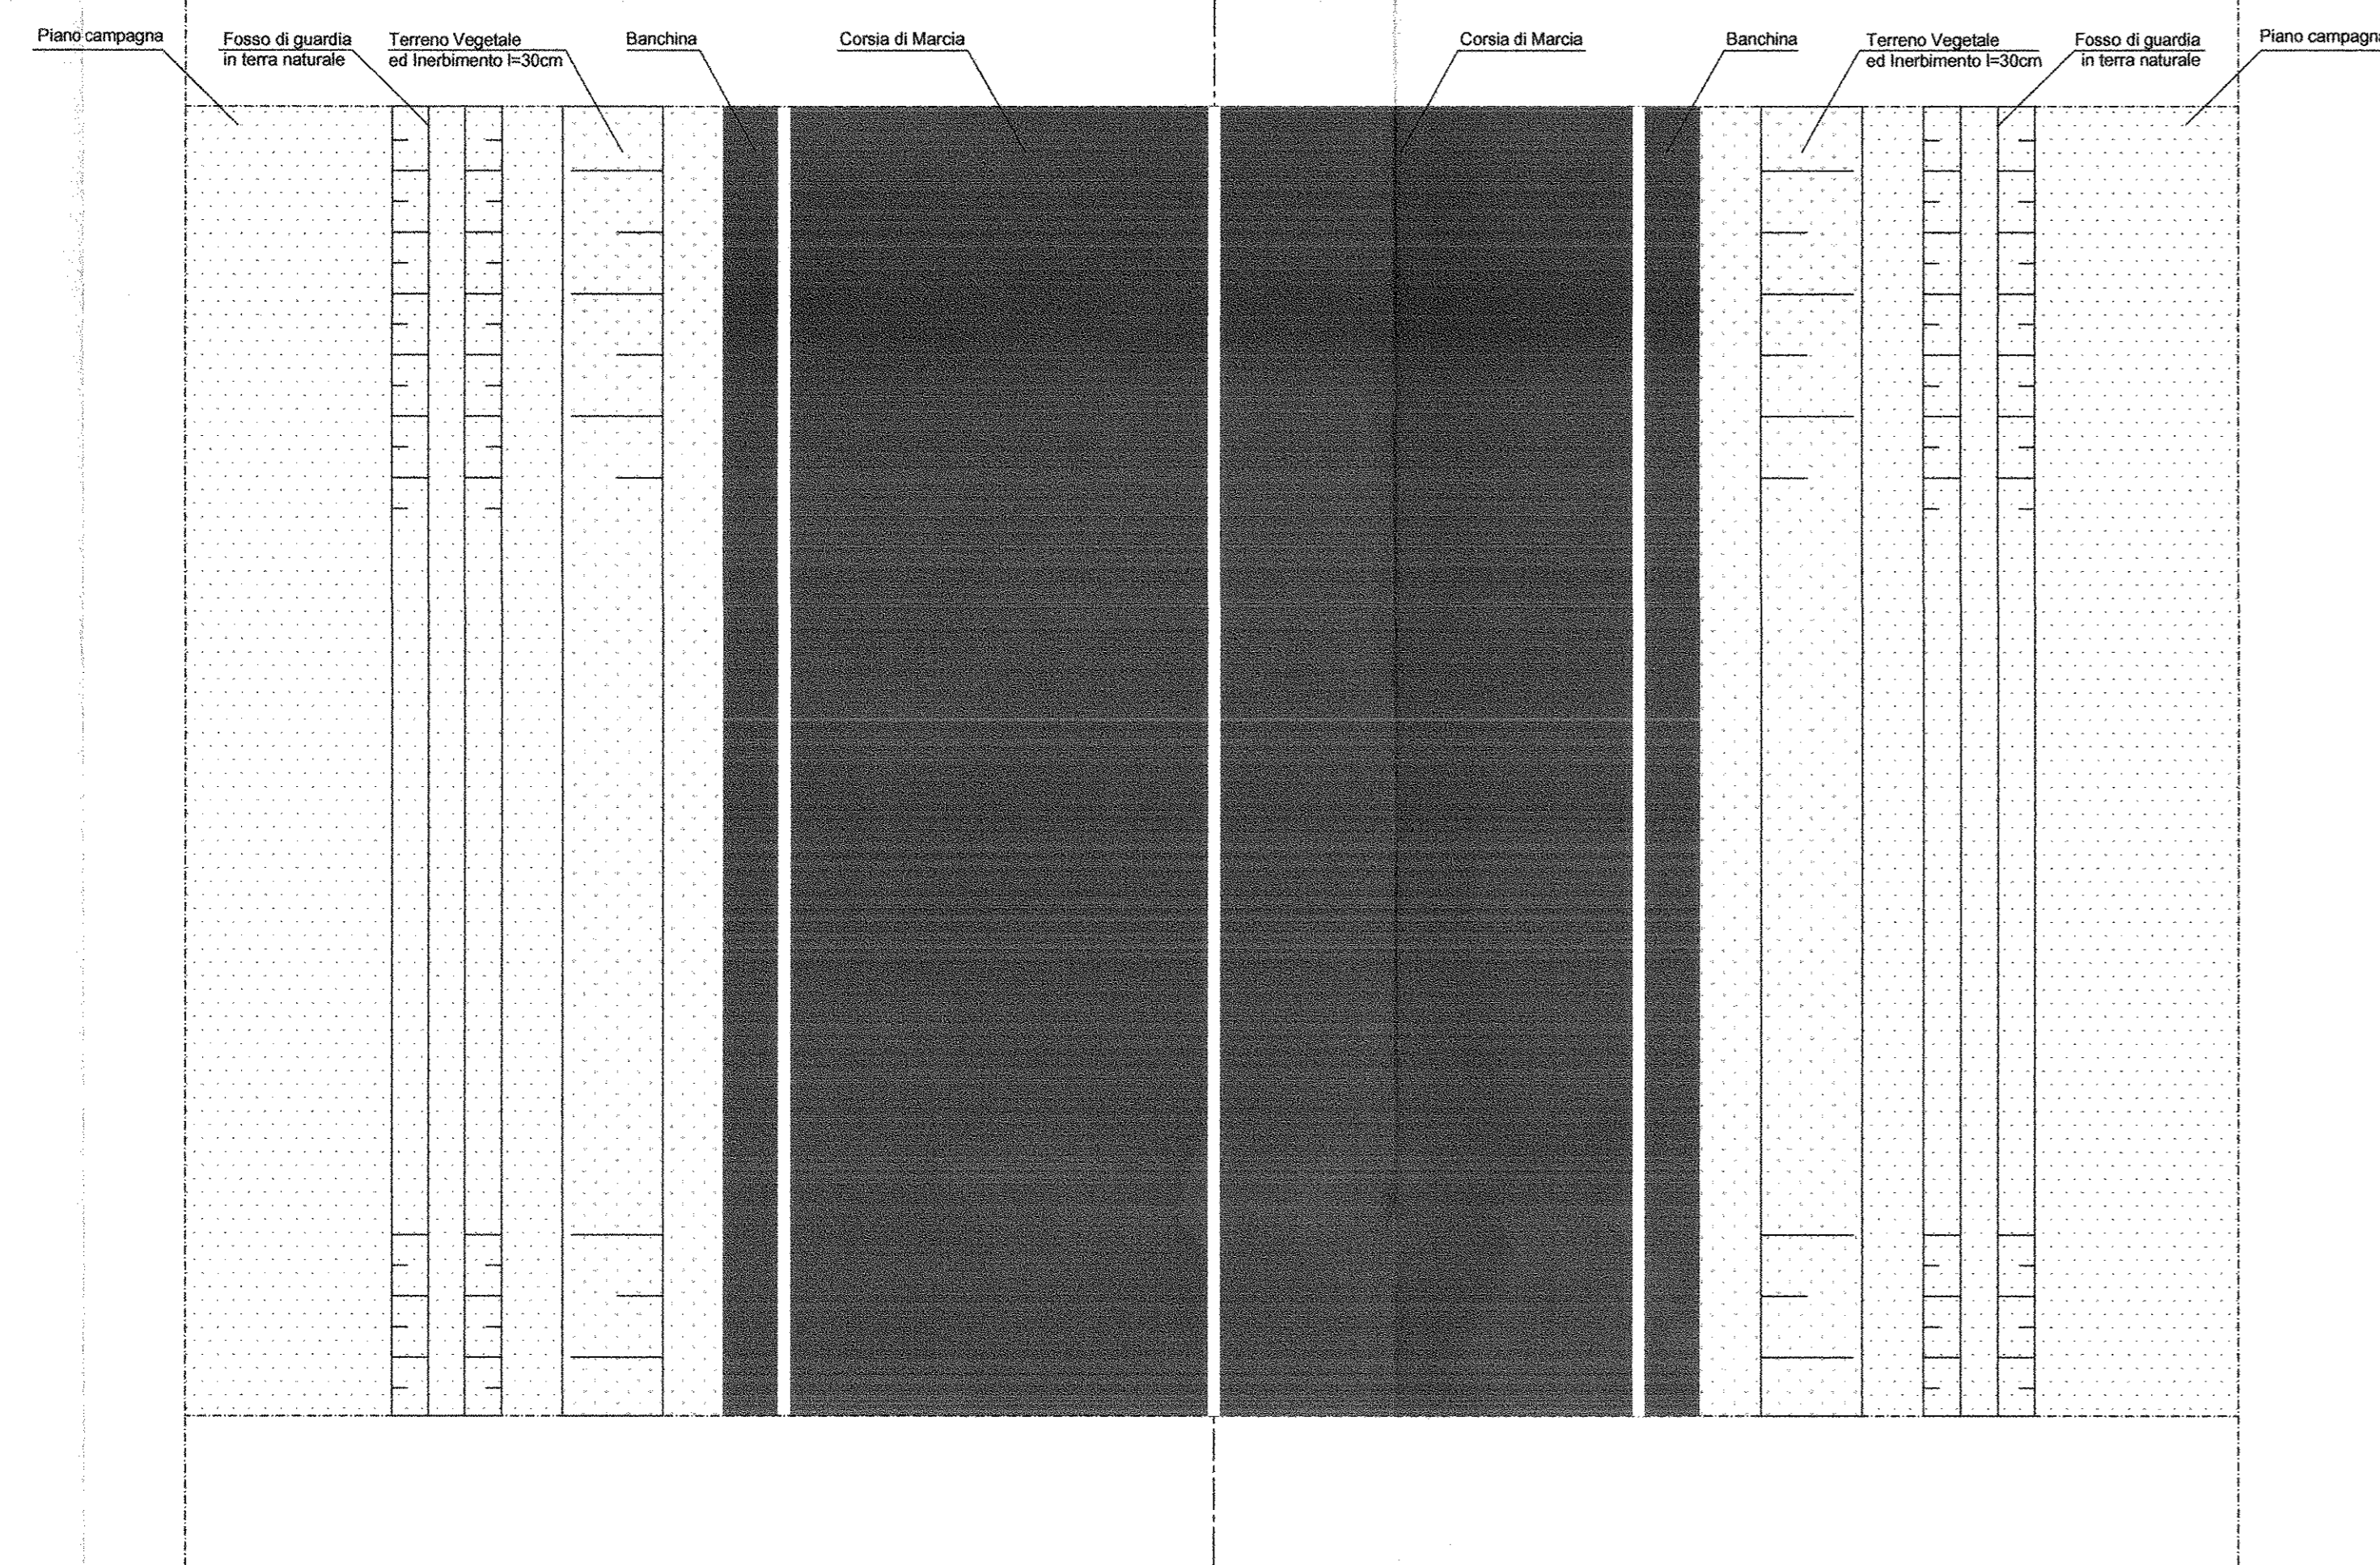


PARTICOLARE SCARPATA RILEVATO
scala 1:20

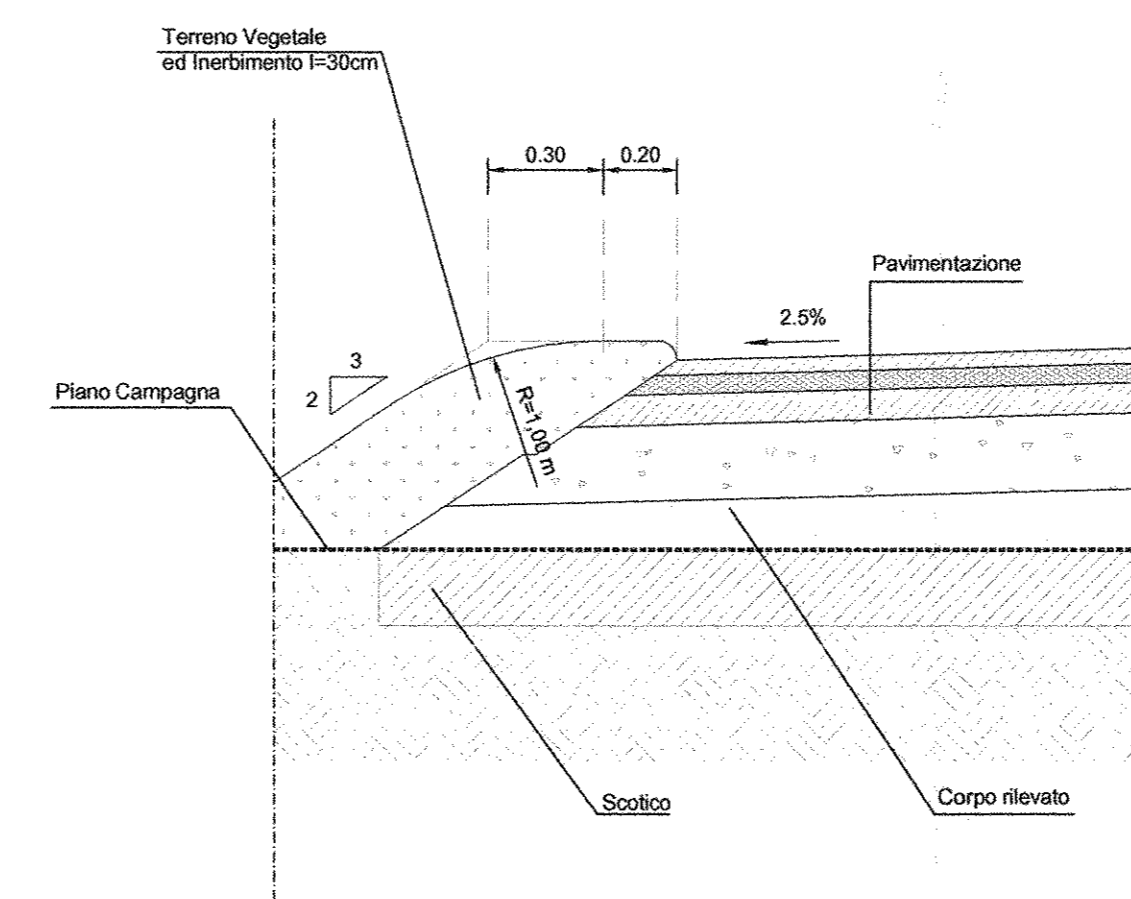


DETTAGLIO SAGOMATURA FOSSO DI GUARDIA
scala 1:20

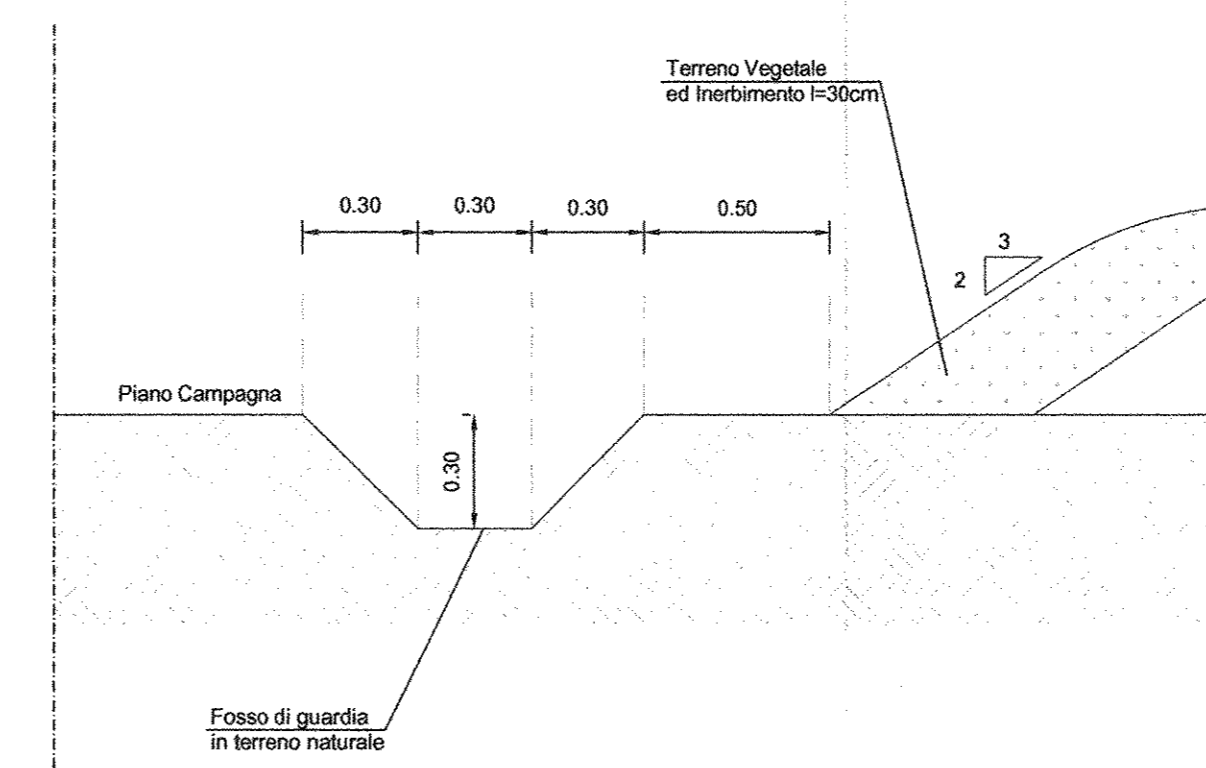

DETTAGLIO PAVIMENTAZIONE
scala 1:20

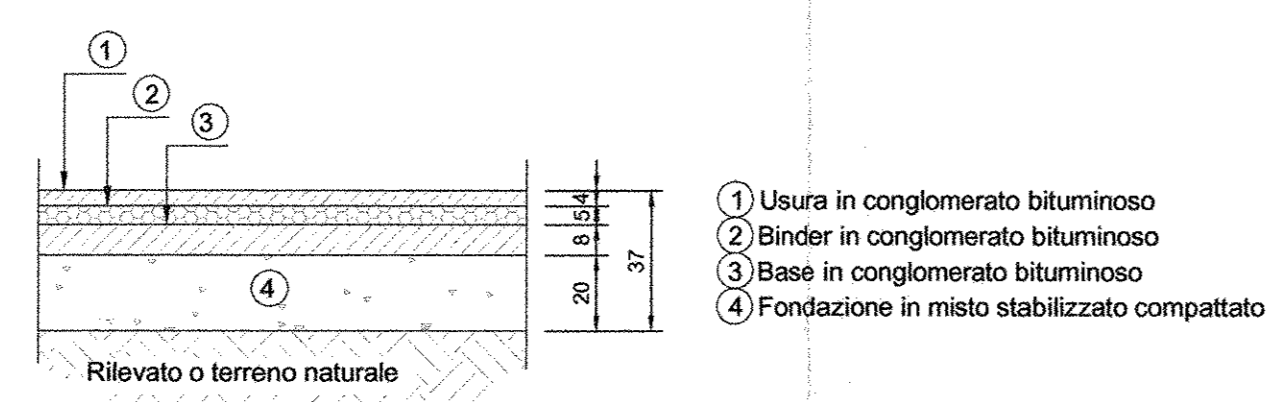

SEZIONE TRINCEA ESISTENTE
scala 1:50

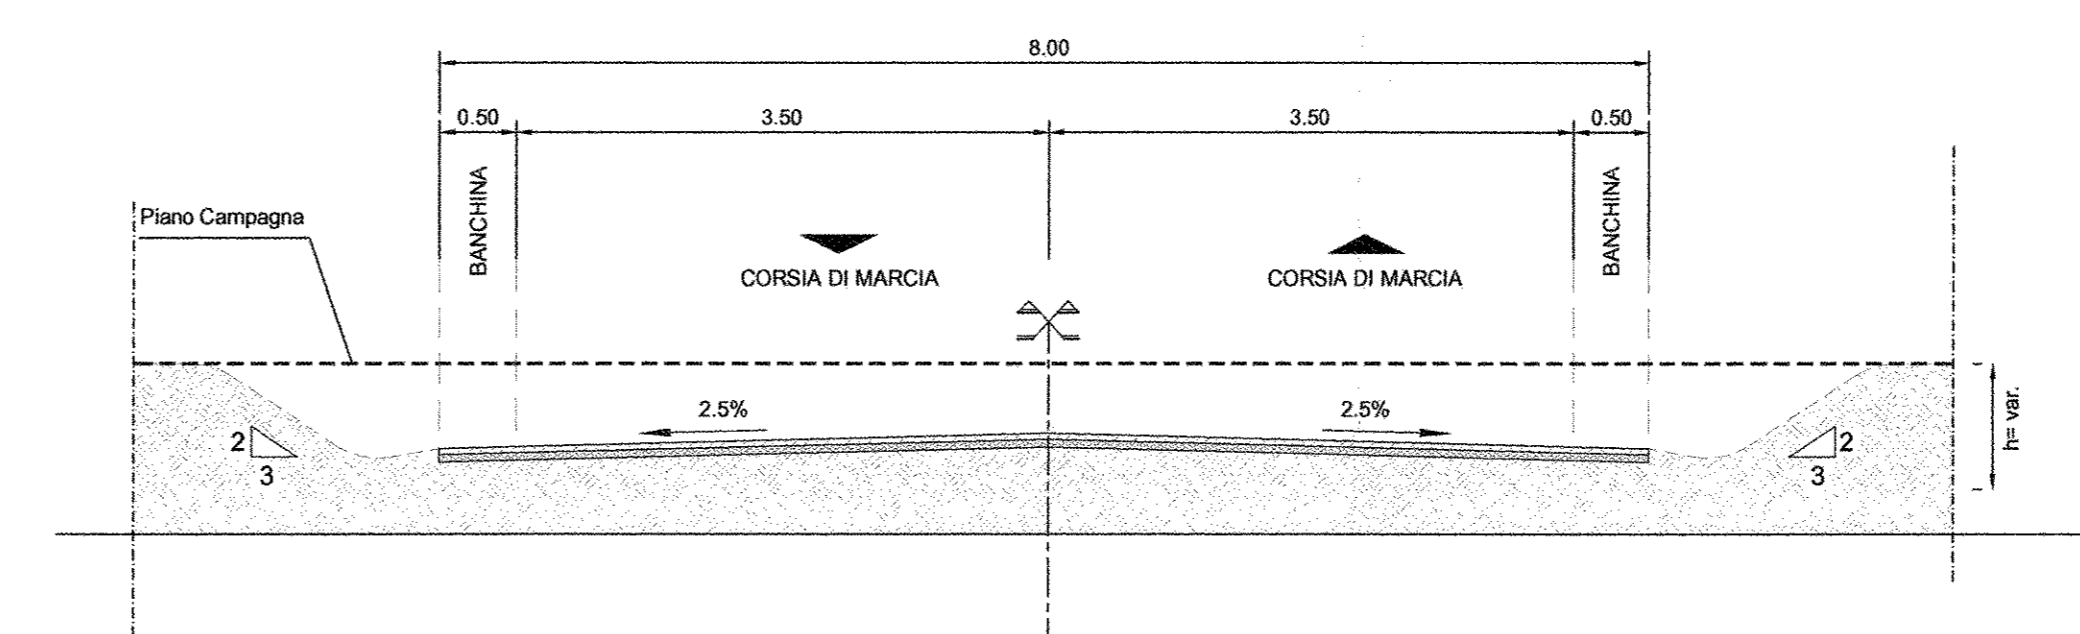

COMMITTENTE:
RFI
RETE FERROVIARIA ITALIANA
GRUPPO FERROVIE DELLO STATO ITALIANE
DIREZIONE INVESTIMENTI
PROGRAMMA NODO DI NAPOLI

PROGETTAZIONE:
ITALFERR
GRUPPO FERROVIE DELLO STATO ITALIANE

DIREZIONE TECNICA
U.O. STRUTTURE

PROGETTO DEFINITIVO

ITINERARIO NAPOLI-BARI
RADDOPPIO TRATTA CANCELLO-BENEVENTO
1° LOTTO FUNZIONALE CANCELLO-FRASSO TELESINO E VARIANTE ALLA
LINEA ROMA-NAPOLI VIA CASSINO NEL COMUNE DI MADDALONI

Variante Linea Roma-Napoli Via Cassino - Via Ficucella km 4+311,773
Sezioni Tipo

SCALA:
1:50

COMMESSA LOTTO FASE ENTE TIPO DOC. OPERA/DISCIPLINA Progr. REV.
IF0F 01 09 WB IF0205 001 A

| Revis. | Descrizione | Redatto | Data | Verificato | Data | Approvato | Data | Aut. Data |
|--------|---------------------|-----------|----------|------------|----------|-----------|----------|-----------------------------|
| A | Emissione Esecutiva | A. Tosari | Lug 2015 | T. Aberti | Lug 2015 | F. Carone | Lug 2015 | ITALFERR S.p.A. Lug 2015 |